



PREFEITURA MUNICIPAL DE  
BARROQUINHA

Uma cidade de todos!

ESTADO DO CEARÁ

Prefeitura Municipal de Barroquinha



## ANEXO I

### TOMADA DE PREÇOS Nº 2023.09.19.01TP

**ART´S, PLANILHA DE ORÇAMENTO, CRONOGRAMA FÍSICO – FINANCEIRO, MEMORIAL DESCRITIVO; MEMORIAL DE CÁLCULO, COMPOSIÇÃO DE B.D.I, COMPOSIÇÃO DE ENCARGOS SOCIAIS, COMPOSIÇÃO DE PREÇOS UNITÁRIOS E PROJETOS (PEÇAS GRÁFICAS).**



ESTADO DO CEARÁ  
PREFEITURA MUNICIPAL DE BARROQUINHA  
SECRETARIA DO TRABALHO, DESENVOLVIMENTO SOCIAL E DIREITOS HUMANOS



# MEMORIAL DESCRITIVO



## CONSTRUÇÃO DO NÚCLEO INTEGRADO DE ATENDIMENTO ÀS CRIANÇAS COM TRANSTORNO DO ESPECTRO AUTISTA – NIACAA, NA SEDE DO MUNICÍPIO DE BARROQUINHA-CE

Rua Augusto Veras, S/N – Centro – CEP: 62410-000  
Fone (88) 3623 – 1351 – Barroquinha – Centro  
CNPJ – 23.478.597 / 0001 - 80



ESTADO DO CEARÁ  
PREFEITURA MUNICIPAL DE BARROQUINHA  
SECRETARIA DO TRABALHO, DESENVOLVIMENTO SOCIAL E DIREITOS HUMANOS



Rua Augusto Veras, S/N – Centro – CEP: 62410-000  
Fone (88) 3623 – 1351 – Barroquinha – Centro  
CNPJ – 23.478.597 / 0001 - 80





ESTADO DO CEARÁ  
PREFEITURA MUNICIPAL DE BARROQUINHA  
SECRETARIA DO TRABALHO, DESENVOLVIMENTO SOCIAL E DIREITOS HUMANOS



## SUMÁRIO

1. INTRODUÇÃO.....	
2. ARQUITETURA.....	5
3. SISTEMA CONSTRUTIVO.....	11
4. ELEMENTOS CONSTRUTIVOS.....	14
5. HIDRAULICA.....	27
6. ELÉTRICA.....	36



Rua Augusto Veras, S/N – Centro – CEP: 62410-000  
Fone (88) 3623 – 1351 – Barroquinha – Centro  
CNPJ – 23.478.597 / 0001 - 80



ESTADO DO CEARÁ  
PREFEITURA MUNICIPAL DE BARROQUINHA  
SECRETARIA DO TRABALHO, DESENVOLVIMENTO SOCIAL E DIREITOS HUMANOS



Rua Augusto Veras, S/N – Centro – CEP: 62410-000  
Fone (88) 3623 – 1351 – Barroquinha – Centro  
CNPJ – 23.478.597 / 0001 - 80



ESTADO DO CEARÁ  
PREFEITURA MUNICIPAL DE BARROQUINHA  
SECRETARIA DO TRABALHO, DESENVOLVIMENTO SOCIAL E DIREITOS HUMANOS



## 1. INTRODUÇÃO

Rua Augusto Veras, S/N – Centro – CEP: 62410-000  
Fone (88) 3623 – 1351 – Barroquinha – Centro  
CNPJ – 23.478.597 / 0001 - 80



## 1.0 OBJETIVO DO DOCUMENTO

O memorial descritivo, como parte integrante de um projeto executivo, tem a finalidade de caracterizar criteriosamente todos os materiais e componentes envolvidos, bem como toda a sistemática construtiva utilizada. Tal documento relata e define integralmente o projeto executivo e suas particularidades.

Constam do presente memorial descritivo a descrição dos elementos constituintes do **projeto arquitetônico**, com suas respectivas sequências executivas e especificações. Constam também do Memorial a citação de leis, normas, decretos, regulamentos, portarias, códigos referentes à construção civil, emitidos por órgãos públicos federais, estaduais e municipais, ou por concessionárias de serviços públicos.

## 2.0 CONSIDERAÇÕES GERAIS.

### 2.1. Projetos

A execução das presentes edificações, deverá obedecer integral e rigorosamente aos projetos e especificações, que serão fornecidos ao construtor, constando todas as características necessárias a perfeita execução dos serviços.

Os trabalhos foram desenvolvidos de acordo com as diretrizes indicadas pela Prefeitura Municipal de BARROQUINHA-CE. Este caderno de encargos, os projetos, especificações e orçamentos da empreiteira, fazem parte integrante do contrato, valendo como se nele estivessem transcritos, devendo esta circunstância constar no Edital de Licitação.

### 2.2. Normas

Os serviços a serem executados deverão obedecer rigorosamente aos projetos e especificações, que deverão estar em plena concordância com as normas e recomendações da ABNT e das concessionárias locais, assim como, com o código de obras, em vigor.

Prevalecerá sempre o primeiro, quando houver divergência entre:

- As presentes especificações e os projetos;
- As normas da ABNT e as presentes especificações;
- As normas da ABNT e aquelas recomendadas pelos fabricantes de materiais;
- As cotas dos desenhos e as medidas em escala sobre estes;
- Os desenhos em escala maiores e aqueles em escala menores;
- Os desenhos com data mais recente e os com datas mais antiga.

Para o perfeito entendimento destas especificações é estritamente necessário uma visita do Construtor ao local da obra, para que sejam verificadas as reais condições de trabalho.

### 2.3. Despesas

Todas as despesas referentes aos serviços, materiais, mão-de-obra, leis sociais, vigilância, licença, multas e taxas de qualquer natureza, ficarão a cargo da Construtora executante da obra.

### 2.4. Administração da Obra

Rua Augusto Veras, S/N – Centro – CEP: 62410-000  
Fone (88) 3623 – 1351 – Barroquinha – Centro  
CNPJ – 23.478.597 / 0001 - 80



A Construtora fica obrigada a dar andamento conveniente às obras mantendo o local dos serviços e a frente dos mesmos, de forma e eficiente, um engenheiro residente devidamente credenciado.

## 2.5. Materiais

Todos os materiais a serem empregados na obra deverão ser comprovadamente de primeira qualidade, sendo respeitadas as especificações referentes aos mesmos.

## 2.6. Mão-De-Obra

Toda mão-de-obra, salvo o disposto em contrário no caderno de encargos serão fornecidas pelo construtor.

## 2.7. Fiscalização

A fiscalização da obra ficará a cargo da Prefeitura, através do seu departamento competente.

A fiscalização poderá desaprovar qualquer serviço (em qualquer que seja a fase de execução) que julgar imperfeito quanto a qualidade de execução e/ou de material aplicado. Fica, nesse caso, a contratada (Construtora) obrigada a refazer o serviço desaprovado sem que ocorra qualquer ônus adicional para a contratante. Esta operação será repetida tantas vezes quantas forem necessárias, até que os serviços sejam aprovados pela fiscalização.

A Construtora se obrigará manter durante todo o período da obra um livro de ocorrência, no qual a fiscalização fará as anotações sobre o andamento ou mudanças no projeto ou quaisquer acertos que de modo algum modifique ou altere a concepção do projeto original.

## 2.8. Disposições Gerais

Estas especificações tem por objetivo estabelecer e determinar as condições e tipos de materiais a serem empregados, assim como fornece detalhes construtivos acerca dos serviços que ocorrerão por ocasião da obra. Qualquer discrepância entre estas especificações, será discriminada pela fiscalização.

## 2.9. Início da Obra

O início para execução da obra será o que contar no contrato de acordo como estipulado nas instruções da licitação.

## 2.10. Prazo

O prazo para execução da obra será o que contar no contrato de acordo como estipulado nas instruções da licitação.

## 2.11. Recebimento da Obra

Quando as obras e serviços contratados ficarem inteiramente concluídos, de perfeito acordo com o contrato, será lavrado um "termo de recebimento provisório", que será assinado por um representante do contratante e pelo construtor.

O termo de recebimento definitivo das obras e serviços contratados será lavrado 60 (sessenta) dias após o recebimento provisório, se tiverem sido satisfeitas todas





ESTADO DO CEARÁ  
PREFEITURA MUNICIPAL DE BARROQUINHA  
SECRETARIA DO TRABALHO, DESENVOLVIMENTO SOCIAL E DIREITOS HUMANOS

as exigências feitas pela fiscalização.



Rua Augusto Veras, S/N – Centro – CEP: 62410-000  
Fone (88) 3623 – 1351 – Barroquinha – Centro  
CNPJ – 23.478.597 / 0001 - 80





ESTADO DO CEARÁ  
PREFEITURA MUNICIPAL DE BARROQUINHA  
SECRETARIA DO TRABALHO, DESENVOLVIMENTO SOCIAL E DIREITOS HUMANOS



## 2. ARQUITETURA

Rua Augusto Veras, S/N – Centro – CEP: 62410-000  
Fone (88) 3623 – 1351 – Barroquinha – Centro  
CNPJ – 23.478.597 / 0001 - 80



### 3.1 CONSIDERAÇÕES GERAIS

O partido arquitetônico adotado foi baseado nas necessidades de desenvolvimento da criança, tanto no aspecto físico, psicológico, como no intelectual e social. Foram levadas em consideração as grandes diversidades, de modo a propiciar ambientes com conceitos inclusivos, aliando as características dos ambientes internos e externos (volumetria, formas, materiais, cores, texturas) com as práticas pedagógicas, culturais e sociais.

Com a finalidade de atender o usuário principal, no caso as crianças e adolescentes na faixa etária definida, o projeto adotou os seguintes critérios:

- Facilidade de acesso ao prédio;
- Segurança física que restringem o acesso das crianças desacompanhadas em áreas como cozinha, luz e telefonia;
- Circulação interna com piso contínuo, sem degraus, rampas ou juntas;
- Ambientes de integração e convívio entre crianças de diferentes faixas etárias como: pátios e áreas externas;
- Equipamentos destinados ao uso e escala infantil, respeitando as dimensões de instalações adequadas, como vasos sanitários, pias, bancadas e acessórios em geral.

Tais critérios destinam-se a assegurar o conforto, saúde e segurança dos usuários na edificação, e independem das técnicas construtivas e materiais aplicados.

#### 2.1. PARÂMETROS DE IMPLANTAÇÃO


Para definir a implantação do projeto no terreno a que se destina, foram considerados alguns parâmetros indispensáveis ao adequado posicionamento que irá privilegiar a edificação das melhores condições:

- **Características do terreno:** avaliou-se dimensões, forma e topografia utilizando relação de ocupação que garanta áreas livres para recreação, paisagismo, estacionamentos e possibilidade de ampliação;
- **Localização do terreno:** privilegiou-se localização próxima a demanda existente, com vias de acesso fácil; Garantir a relação harmoniosa da construção com o entorno, visando o conforto ambiental dos seus usuários (conforto higrotérmico, visual, acústico, olfativo/qualidade do ar), via análise de impactos e efeitos climáticos e qualidade sanitária dos ambientes;
- **Adequação da edificação aos parâmetros ambientais:** adequação térmica, insolação, permitindo ventilação cruzada nos ambientes de salas de aula e iluminação natural.
- **Adequação ao clima regional:** considerou-se as diversas características climáticas em função da cobertura vegetal do terreno, das superfícies de água, dos ventos, do sol e de vários outros elementos que compõem a paisagem a fim de antecipar futuros problemas relativos ao conforto dos usuários;
- **Características do solo:** Foi estudado o tipo de solo presente no terreno possibilitando dimensionar corretamente as fundações resultando em segurança e economia na construção do edifício.



ESTADO DO CEARÁ  
PREFEITURA MUNICIPAL DE BARROQUINHA

SECRETARIA DO TRABALHO, DESENVOLVIMENTO SOCIAL E DIREITOS HUMANOS

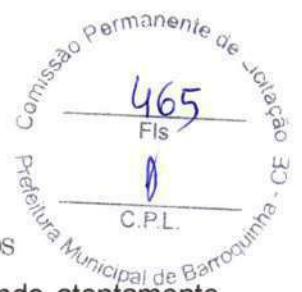

- **Topografia:** Foi feito o levantamento topográfico do terreno observando atentamente suas características procurando identificar as prováveis influências do relevo sobre a edificação, sobre os aspectos de fundações, conforto ambiental, assim como influência no escoamento das águas superficiais;
- **Localização da Infraestrutura:** Avaliou-se a melhor localização da edificação com relação aos alimentadores das redes públicas de água, energia elétrica e esgoto.
  - **Orientação da edificação:** buscou-se a orientação ótima da edificação, atendendo tanto aos requisitos de conforto ambiental e dinâmica de utilização do prédio, quanto à minimização da carga térmica e conseqüente redução do consumo de energia elétrica.



Rua Augusto Veras, S/N – Centro – CEP: 62410-000  
Fone (88) 3623 – 1351 – Barroquinha – Centro  
CNPJ – 23.478.597 / 0001 - 80



ESTADO DO CEARÁ  
PREFEITURA MUNICIPAL DE BARROQUINHA  
SECRETARIA DO TRABALHO, DESENVOLVIMENTO SOCIAL E DIREITOS HUMANOS



## 2.2. PARÂMETROS FUNCIONAIS E ESTÉTICOS

Para a elaboração do projeto e definição do partido arquitetônico foram condicionantes alguns parâmetros, a seguir relacionandos:

- **Programa arquitetônico** – elaborado com base no número de usuários e nas necessidades operacionais cotidianas do prédio, proporcionando uma vivência completa da experiência social adequada a faixa etária em questão;
- **Volumetria do bloco** – Derivada do dimensionamento do prédio e da tipologia de cobertura adotada, a volumetria é elemento de identidade visual do projeto.
- **Áreas e proporções dos ambientes internos** – Os ambientes internos foram pensados sob o ponto de vista do usuário infanto-juvenil.. As salas de atividades são amplas, permitindo diversos arranjos internos em função da atividade realizada, e permitindo sempre que as crianças/adolescentes estejam sob o olhar dos educadores. Nos banheiros, a autonomia das crianças estará relacionada à adaptação dos equipamentos as suas proporções e alcance;
- **Layout** – O dimensionamento dos ambientes internos e conjuntos funcionais do prédi, foi realizado levando-se em consideração os equipamentos e mobiliário adequados a faixa etária específica e ao bom funcionamento do prédio
- **Tipologia das coberturas** – foi adotada solução simples de telhado de fácil execução em consonância com o sistema construtivo adotado.
- **Esquadrias** – foram dimensionadas levando em consideração os requisitos de iluminação e ventilação natural em ambientes sociais.
- **Elementos arquitetônicos de identidade visual** – elementos marcantes do partido arquitetônico do prédio, como desenhos, volumes, molduras e etc. Eles permitem a identificação da prédio e sua associação ao Programa.
- **Funcionalidade dos materiais de acabamentos** – os materiais foram especificados de acordo com os seus requisitos de uso e aplicação, intensidade e característica do uso, conforto antropodinâmico possibilitado e exposição a intempéries;
- **Especificações das cores de acabamentos** – foram adotadas cores que privilegiassem atividades lúdicas relacionadas a faixa etária dos usuários;
- **Especificações das louças e metais** – para a especificação destes foi considerada a tradição, a facilidade de instalação/uso e a existência dos mesmo. Foram observadas as características térmicas, durabilidade, racionalidade construtiva e facilidade de manutenção.

Rua Augusto Veras, S/N – Centro – CEP: 62410-000  
Fone (88) 3623 – 1351 – Barroquinha – Centro  
CNPJ – 23.478.597 / 0001 - 80



### 2.3. ESPAÇOS DEFINIDOS E DESCRIÇÃO DOS AMBIENTES

O prédio possui 1 bloco de acordo com a função a que se destina:

O bloco é composto pelos seguintes ambientes:

Bloco Administrativo (entrada principal do prédio):

- Hall;
- Recepção

Bloco de Serviços:

- Cantina:
  - – Refeitório;
  - – Lavabo
  - – BWC social e PCD

Bloco Pedagógicos:

- Sala de atendimento em
- equipes
- Consultório Clínico
- –
- –

### 2.4. ACESSIBILIDADE

Com base no artigo 80 do Decreto Federal N°5.296, de 2 de Dezembro de 2004, a acessibilidade é definida como “Condição para utilização, com segurança e autonomia, total ou assistida, dos espaços, mobiliários e equipamentos urbanos, das edificações, dos serviços de transporte e dos dispositivos, sistemas e meios de comunicação e informação, por pessoa portadora de deficiência ou com mobilidade reduzida”.

O projeto arquitetônico baseado na norma ABNT NBR 9050 Acessibilidade a edificações, mobiliário, espaços e equipamentos urbanos, prevê além dos espaços com dimensionamentos adequados, todos os equipamentos de acordo com o especificado na norma, tais como: barras de apoio, equipamentos sanitários, sinalizações visuais e táteis.

Tendo em vista a legislação vigente sobre o assunto, o projeto prevê:

- **Rampa** de acesso, que deve adequar-se à topografia do terreno escolhido;
- **Piso tátil** direcional e de alerta perceptível por pessoas com deficiência visual;
- **Sanitários para adultos** (feminino e masculino) portadores de necessidade especiais;
- **Sanitário para crianças** portadoras de necessidades especiais.

Observação: Os sanitários contam com bacia sanitária específica para estes usuários, bem como barras de apoio nas paredes e nas portas para a abertura / fechamento de cada ambiente.

### 2.5. REFERÊNCIAS NORMATIVAS

Rua Augusto Veras, S/N – Centro – CEP: 62410-000  
Fone (88) 3623 – 1351 – Barroquinha – Centro  
CNPJ – 23.478.597 / 0001 - 80



ESTADO DO CEARÁ  
PREFEITURA MUNICIPAL DE BARROQUINHA

SECRETARIA DO TRABALHO, DESENVOLVIMENTO SOCIAL E DIREITOS HUMANOS



## 2.5. REFERÊNCIAS NORMATIVAS

- \_ *Parâmetros Básicos de Infra-estrutura para Instituições de Educação Infantil - MEC, 2006;*
- \_ *Parâmetros Básicos de Infra-estrutura para Instituições de Educação Infantil, encarte 1 - MEC, 2006;*
- \_ *ABNT NBR 9050, Acessibilidade a edificações, mobiliário, espaços e equipamentos urbanos.*
- *Portaria GM/MS Nº 321/88 (Anvisa) para dimensionamento e funcionamento de creches*



Rua Augusto Veras, S/N – Centro – CEP: 62410-000  
Fone (88) 3623 – 1351 – Barroquinha – Centro  
CNPJ – 23.478.597 / 0001 - 80



ESTADO DO CEARÁ  
PREFEITURA MUNICIPAL DE BARROQUINHA  
SECRETARIA DO TRABALHO, DESENVOLVIMENTO SOCIAL E DIREITOS HUMANOS



### **3. SISTEMA CONSTRUTIVO**

Rua Augusto Veras, S/N – Centro – CEP: 62410-000  
Fone (88) 3623 – 1351 – Barroquinha – Centro  
CNPJ – 23.478.597 / 0001 - 80





### 3.1. CARACTERIZAÇÃO DO SISTEMA CONSTRUTIVO

Algumas das premissas deste projeto padrão tem aplicação direta no sistema construtivo adotado:

- Definição de um modelo que possa ser implantado, considerando-se as diferenças climáticas, topográficas e culturais;
- Facilidade construtiva, com modelo e técnica construtivos amplamente difundidos;
- Garantia de acessibilidade a portadores de necessidades especiais em consonância com a ABNT NBR 9050;
- Utilização de materiais que permitam a perfeita higienização e fácil manutenção;
- Obediência à legislação pertinente e normas técnicas vigentes no que tange à construção, saúde e padrões sociais
- O emprego adequado de técnicas e de materiais de construção, valorizando as reservas regionais com enfoque na sustentabilidade.

Levando-se em conta esses fatores e como forma de simplificar a execução da obra, o sistema construtivo adotado foi o convencional, a saber:

- Estrutura de concreto armado;
- Alvenaria de tijolos com 08 furos (dimensões nominais: 19x19x09cm, conforme NBR 15270-1) e alvenaria de elementos vazados (dimensões: 40x40x10cm e 15x15x10cm);
- Telhas de barro (modelo colonial).

### 3.2. VIDA UTIL DO PROJETO

Sistema	Vida Util mínima (anos)
Estrutura	≥ 50
Pisos Internos	≥ 13
Vedação vertical interna	≥ 40
Vedação vertical externa	≥ 20
Cobertura	≥ 20
Hidrossanitário	≥ 20

### 3.3. REFERÊNCIAS NORMATIVAS

- Práticas de Projeto, *Construção e Manutenção de Edifícios Públicos Federais*, SEAP - Secretaria de Estado de Administração e do Patrimônio;
- Códigos, Leis, Decretos, Portarias e Normas Federais, Estaduais e Municipais, inclusive normas de concessionárias de serviços públicos;

Rua Augusto Veras, S/N – Centro – CEP: 62410-000  
Fone (88) 3623 – 1351 – Barroquinha – Centro  
CNPJ – 23.478.597 / 0001 - 80





ESTADO DO CEARÁ  
PREFEITURA MUNICIPAL DE BARROQUINHA  
SECRETARIA DO TRABALHO, DESENVOLVIMENTO SOCIAL E DIREITOS HUMANOS  
- ABNT NBR 5674, *Manutenção de edificações – Procedimento.*



Rua Augusto Veras, S/N – Centro – CEP: 62410-000  
Fone (88) 3623 – 1351 – Barroquinha – Centro  
CNPJ – 23.478.597 / 0001 - 80





ESTADO DO CEARÁ  
PREFEITURA MUNICIPAL DE BARROQUINHA  
SECRETARIA DO TRABALHO, DESENVOLVIMENTO SOCIAL E DIREITOS HUMANOS



#### 4. ELEMENTOS CONSTRUTIVOS

Rua Augusto Veras, S/N – Centro – CEP: 62410-000  
Fone (88) 3623 – 1351 – Barroquinha – Centro  
CNPJ – 23.478.597 / 0001 - 80



## 4.1. SISTEMA ESTRUTURAL

### 4.1.1. Considerações Gerais

Neste item estão expostas algumas considerações sobre o sistema estrutural adotado, do tipo convencional composto de elementos estruturais em concreto armado. Para maiores informações sobre os materiais empregados, dimensionamentos e especificações deverá ser consultado o projeto executivo de estruturas.

Quanto a resistência do concreto adotada:

Estrutura	FCK (MPa)
Vigas	25 MPa
Pilares	25 MPa
Lajes	25 MPa
Sapatas	25 MPa

### 4.1.2. Caracterização e Dimensão dos Componentes

#### 4.1.2.1. Fundações

A escolha do tipo de fundação mais adequado para uma edificação é função das cargas da edificação e da profundidade da camada resistente do solo.

Deverá ser adotada uma solução de fundações compatível com a intensidade das cargas, a capacidade de suporte do solo e a presença do nível d'água.

##### 4.1.2.1.1. Fundações Superficiais ou diretamente apoiadas

Desde que seja tecnicamente viável, a fundação direta é uma opção interessante, pois, no aspecto técnico tem-se a facilidade de inspeção do solo de apoio aliado ao controle de qualidade do material no que se refere à resistência e aplicação.

As sapatas deverão ser dimensionadas de acordo com as cargas na fundação fornecidas pelo cálculo da estrutura e pela capacidade de suporte do terreno, que deverá ser determinada através de ensaios para cada terreno onde a edificação será executada.





#### 4.1.2.2. Vigas

Vigas em concreto armado moldado in loco com dimensões especificadas em projeto.

#### 4.1.2.3. Pilares

Pilares em concreto armado moldado in loco de dimensões especificadas em projeto.

### 4.1.3. Sequência de execução

#### 4.1.3.1. Fundações

##### 4.1.3.1.1. Movimento de Terra:

Para levantamento dos volumes de terra a serem escavados e/ou aterrados, devem ser utilizadas as curvas de nível referentes aos projetos de implantação de cada edificação. A determinação dos volumes deverá ser realizada através de seções espaçadas entre si, tanto na direção vertical quanto horizontal. O volume de aterro deverá incluir os aterros necessários para a implantação da obra, bem como o aterro do caixão.

##### 4.1.3.1.2. Lançamento do Concreto:

Antes do lançamento do concreto para confecção dos elementos de fundação, as cavas deverão estar limpas, isentas de quaisquer materiais que sejam nocivos ao concreto, tais como madeira, solo carreado por chuvas, etc. Em caso de existência de água nas valas da fundação, deverá haver total esgotamento, não sendo permitida sua concretagem antes dessa providência. O fundo da vala deverá ser recoberto com uma camada de brita de aproximadamente 3 cm e, posteriormente, com uma camada de concreto simples de pelo menos 5 cm. Em nenhuma hipótese os elementos serão concretados usando o solo diretamente como fôrma lateral.

#### 4.1.3.2. Vigas

Para a execução de vigas de fundações (baldrame) deverão ser tomadas as seguintes precauções: na execução das formas estas deverão estar limpas para a concretagem, e colocadas no local escavado de forma que haja facilidade na sua remoção. Não será admitida a utilização da lateral da escavação como delimitadora da concretagem das sapatas. Antes da concretagem, as formas deverão ser molhadas até a saturação. A concretagem deverá ser executada conforme os preceitos da norma pertinente. A cura deverá ser executada para se evitar a fissuração da peça estrutural.



#### 4.1.3.3. Pilares

As formas dos pilares deverão ser aprumadas e escoradas apropriadamente, utilizando-se madeira de qualidade, sem a presença de desvios dimensionais, fendas, arqueamento, encurvamento, perfuração por insetos ou podridão. Antes da concretagem, as formas deverão ser molhadas até a saturação. A concretagem deverá ser executada conforme os preceitos da norma pertinente. A cura deverá ser executada para se evitar a fissuração da peça estrutural.

#### 4.1.3.4. Lajes

O escoramento das lajes deverá ser executado com escoras de madeira de primeira qualidade ou com escoras metálicas, sendo as últimas mais adequadas. As formas deverão ser molhadas até a saturação, antes da concretagem. Após a concretagem a cura deverá ser executada para se evitar a retração do concreto e fissuração da superfície. A desforma deverá seguir os procedimentos indicados em norma.

#### 4.1.4. Normas Técnicas relacionadas

- \_ ABNT NBR 5738, *Concreto – Procedimento para moldagem e cura de corpos-de-prova*;
- \_ ABNT NBR 5739, *Concreto – Ensaio de compressão de corpos-de-prova cilíndricos*;
- \_ ABNT NBR 6118, *Projeto de estruturas de concreto – Procedimentos*;
- \_ ABNT NBR 7212, *Execução de concreto dosado em central*;
- \_ ABNT NBR 8522, *Concreto – Determinação do módulo estático de elasticidade à compressão*;
- \_ ABNT NBR 8681, *Ações e segurança nas estruturas – Procedimento*;
- \_ ABNT NBR 14931, *Execução de estruturas de concreto – Procedimento*;

### 4.2. PAREDES OU PAINÉIS DE VEDAÇÃO

#### 4.2.1. Alvenaria de Blocos Cerâmicos

##### 4.2.1.1. Caracterização e Dimensões do Material:

Tijolos cerâmicos de seis furos 19x19x10cm, de primeira qualidade, bem cozidos, leves, sonoros, duros, com as faces planas, cor uniforme;

- Largura: 19cm; Altura: 19 cm; Profundidade 10 ou 11,5 cm.


##### 4.2.1.2. Seqüência de execução:

Deve-se começar a execução das paredes pelos cantos, assentando-se os blocos em amarração. Durante toda a execução, o nível e o prumo de cada fiada devem ser verificados. Os blocos devem ser assentados com argamassa de cimento, areia e vedalit e revestidas conforme especificações do projeto de arquitetura.



#### 4.2.1.3. Conexões e interfaces com os demais elementos construtivos

O encontro da alvenaria com as vigas superiores (encunhamento) deve ser feito com tijolos cerâmicos maciços, levemente inclinados (conforme figura abaixo), somente uma semana após a execução da alvenaria.

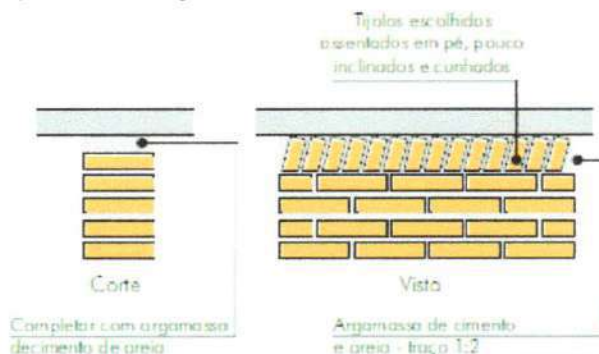

O encontro da alvenaria com as esquadrias (alumínio e madeira) deve ser feito com vergas e contra-vergas de concreto. Estes elementos deverão ser embutidos na alvenaria, apresentando comprimento de 0,30m mais longo em relação aos dois lados de cada vão. Caso, por exemplo, a janela possua 1,20m de largura, a verga e contra-verga terão comprimento de 1,80m.

#### 4.2.1.4. Normas Técnicas relacionadas:

- \_ ABNT NBR 6460, *Tijolo maciço cerâmico para alvenaria - Verificação da resistência à compressão;*
- \_ ABNT NBR 7170, *Tijolo maciço cerâmico para alvenaria;*
- \_ ABNT NBR 8041, *Tijolo maciço para alvenaria - Forma e dimensões - Padronização;*
- \_ ABNT NBR 8545, *Execução de alvenaria sem função estrutural de tijolos e blocos cerâmicos - Procedimento;*
- \_ ABNT NBR 15270-1, *Componentes cerâmicos - Parte 1: Blocos cerâmicos para alvenaria de vedação - Terminologia e requisitos;*
- \_ ABNT NBR 15270-3, *Componentes cerâmicos - Parte 3: Blocos cerâmicos para alvenaria estrutural e de vedação - Métodos de ensaio;*
- \_ *Obras Públicas: Recomendações Básicas para a Contratação e Fiscalização de Obras de Edificações Públicas (2ª edição): TCU, SECOB, 2009.*

### 4.3. ESTRUTURA DE COBERTURAS

#### 4.3.1. Caracterização e Dimensões dos materiais

Madeiramento do telhado em Peroba ou espécies de madeira apropriadas, conforme Classificação de Uso, construção pesada interna.





#### 4.3.2. Normas Técnicas relacionadas

- \_ ABNT NBR 7190, *Projeto de Estruturas de Madeira*;
- \_ ABNT NBR 7203, *Madeira Beneficiada*;

#### 4.4. COBERTURAS

##### 4.4.1. Telhas Cerâmicas

###### 4.4.1.1. Caracterização e Dimensões do Material:

Serão aplicadas telhas de barro cozidas, tipo colonial, tipo capa-canal de primeira qualidade sobre ripões de madeira fixados em estrutura de concreto.

###### 4.4.1.2. Seqüência de execução:

Aplicação de telhas de barro cozidas, de primeira qualidade encaixadas sobre ripas de madeira de 1,5x5cm, fixados em estrutura de concreto. A colocação das telhas deve ser feita por fiadas, iniciando-se pelo beiral e prosseguindo em direção à cumeeira. A sobre posição entre as telhas varia entre 9 a 11cm, de acordo com o fabricante.

###### 4.4.1.3. Conexões e interfaces com os demais elementos construtivos

As fixações com o madeiramento do telhado devem ser feitas conforme descritas na sequência de execução. Os encontros dos planos de telhado com planos horizontais de laje deverão receber calhas coletoras, conforme especificação.

###### 4.4.1.4. Normas Técnicas relacionadas:

- \_ ABNT NBR 8039, *Projeto e execução de telhados com telhas cerâmicas tipo francesa - Procedimento*;
- \_ ABNT NBR 8055, *Parafusos, ganchos e pinos usados para a fixação de telhas de fibrocimento - Dimensões e tipos - Padronização*;
- \_ ABNT NBR 15310, *Componentes cerâmicos - Telhas - Terminologia, requisitos e métodos de ensaio*.

##### 4.4.2. Pingadeiras em Concreto

###### 4.4.2.1. Caracterização e Dimensões do Material:

Pingadeira pré moldada em concreto, modelo rufo, reto, com friso na face inferior (conforme figura abaixo). A função deste elemento é proteger as superfícies verticais da platibanda da água da chuva.








ESTADO DO CEARÁ  
PREFEITURA MUNICIPAL DE BARROQUINHA  
SECRETARIA DO TRABALHO, DESENVOLVIMENTO SOCIAL E DIREITOS HUMANOS  
PINGADEIRA EM CONCRETO

PINGADEIRA EM CONCRETO  
- 30cm SOBRESSALENTES NA FACE  
EXTERNA DA PLATIBANDA  
- 2cm NA FACE INTERNA

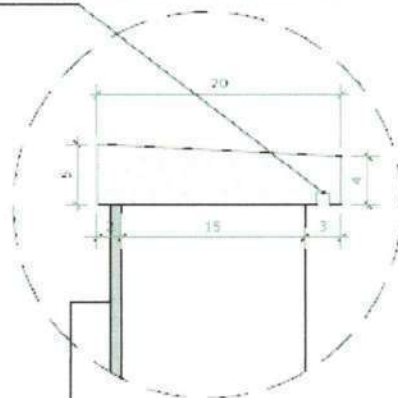

MANTA DE IMPERMEABILIZAÇÃO  
(COBRE TODA A SUPERFÍCIE DA CALHA,  
ATÉ O ENCONTRO COM A PINGADEIRA)

#### 4.4.2.2. Sequência de execução:

Após a execução da platibanda e sua devida impermeabilização, deve-se assentar as placas de concreto ao longo de toda sua espessura, com argamassa industrial adequada. A inclinação das placas deve estar voltada para o lado externo da platibanda. A união entre as placas de pedra, deve estar devidamente calafetada, evitando, assim, a penetração de águas pelas junções. Será utilizado rejuntamento epóxi cinza platina com especificação indicada pelo modelo referência.

#### 4.4.2.3. Conexões e interfaces com os demais elementos construtivos

As pingadeiras deverão ser assentadas somente após a impermeabilização das calhas. A manta de impermeabilização cobre toda a superfície da calha, até o encontro com a pingadeira.

### 4.5. ESQUADRIAS

#### 4.5.1. Esquadrias de Alumínio

As esquadrias (janelas e portas) serão de alumínio na cor natural, fixadas na alvenaria, em vãos requadrados e nivelados com contramarco. Os vidros deverão ter espessura mínima 6mm e ser temperados, nos casos de painéis maiores.

##### 4.5.1.1. Dimensões dos componentes

- Os perfis em alumínio natural variam de 3 a 5cm, de acordo com o fabricante.
- Vidros simples e temperados com 6mm de espessura.

Rua Augusto Veras, S/N – Centro – CEP: 62410-000  
Fone (88) 3623 – 1351 – Barroquinha – Centro  
CNPJ – 23.478.597 / 0001 - 80





#### 4.5.1.2. Sequência de instalação

A colocação das peças com perfeito nivelamento, prumo e fixação, verificando se as alavancas ficam suficientemente afastadas das paredes para a ampla liberdade dos movimentos. Observar também os seguintes pontos:

Para o chumbamento do contramarco, toda a superfície do perfil deve ser preenchida com argamassa de areia e cimento (traço em volume 3:1). Utilizar réguas de alumínio ou gabarito, amarrados nos perfis do contramarco, reforçando a peça para a execução do chumbamento. No momento da instalação do caixilho propriamente dito, deve haver vedação com mastique nos cantos inferiores, para impedir infiltração nestes pontos.

#### 4.5.1.3. Conexões e interfaces com os demais elementos construtivos

As esquadrias serão fixadas em vergas de concreto, com 0,10m de espessura, embutidas na alvenaria, apresentando comprimento 0,30m mais longo em relação às laterais da janelas / portas.

#### 4.5.1.4. Normas Técnicas relacionadas

- \_ ABNT NBR 10821-1: *Esquadrias externas para edificações - Parte 1: Terminologia;*
- \_ ABNT NBR 10821-2: *Esquadrias externas para edificações - Parte 2: Requisitos e classificação;*
- \_ *Obras Públicas: Recomendações Básicas para a Contratação e Fiscalização de Obras de Edificações Públicas (2ª edição):* TCU, SECOB, 2009.

### 4.5.2. Portas de Madeira

#### 4.5.2.1. Caracterização e Dimensões do Material:

##### Madeira

Deverá ser utilizada madeira de lei, sem nós ou fendas, não ardida, isenta de carunchos ou brocas. A madeira deve estar bem seca. As folhas de porta deverão ser executadas em madeira compensada de 35 mm, com enchimento sarrafeado, semi-ôca, revestidas com compensado de 3mm em ambas as faces.

Os marcos e alisares (largura 8cm) deverão ser fixados por intermédio de parafusos, sendo no mínimo 8 parafusos por marco.

##### Ferragens

As ferragens deverão ser de latão ou em liga de alumínio, cobre, magnésio e zinco, com partes de aço. O acabamento deverá ser cromado. As dobradiças devem suportar, com folga o peso das portas e o regime de trabalho que venham a ser submetidas. Os cilindros das fechaduras deverão ser do tipo monobloco. Para as portas externas, para obtenção de mais segurança, deverão ser utilizados cilindros reforçados. As portas internas poderão utilizar cilindros comuns.

Nas portas indicadas em projeto, onde se atende a NBR 9050, serão colocados puxadores especiais, nos dois lados (interno e externo) de cada porta.

#### 4.5.2.2. Sequência de execução:

Antes dos elementos de madeira receberem pintura esmalte, deverão ser lixados e receber no mínimo duas demãos de selante, intercaladas com lixamento e polimento, até possuírem as superfícies lisas e isentas de asperezas.





#### 4.5.2.3. Normas Técnicas relacionadas

- \_ ABNT NBR 7203: *Madeira serrada e beneficiada;*
- \_ ABNT NBR 15930-1: *Portas de madeira para edificações - Parte 1: Terminologia e simbologia;*
- \_ ABNT NBR 15930-2: *Portas de madeira para edificações - Parte 1: Requisitos.*

### 4.6. IMPERMEABILIZAÇÕES

#### 4.6.1. Manta Asfáltica:

##### 4.6.1.1. Caracterização e Dimensões do Material:

- Manta asfáltica composta de asfalto fisicamente modificado e polímeros (plastoméricos PL / elastoméricos EL), estruturada com não-tecido de filamentos contínuos de poliéster previamente estabilizado.

- Modelo de Referência: Torodin 4mm

- Bobinas de 1,0 m (largura) x 10 m (comprimento) x 4mm (espessura);

##### 4.6.1.2. Sequência de execução:

Aplicar a manta asfáltica com auxílio de maçarico fazendo a aderência da manta ao primer, conforme orientação do fabricante. As emendas devem ser executadas deixando-se sobreposição de 10cm e a adesão deve ser feita com maçarico. Deve ser feito o biselamento das extremidades da manta com colher de pedreiro aquecida. Arremates de batentes, pilares e muretas devem ser efetuados.

\* A manta deverá ser aplicada nas superfícies do muro de arrimo (se for o caso) nas áreas de divisa onde haverá corte de terra e aterro. Deve-se tomar os cuidados para não danificar o material impermeabilizante quando se executar os serviços de reaterro e outros.

##### 4.6.1.3. Conexões e interfaces com os demais elementos construtivos

A manta de impermeabilização cobre toda a superfície da calha, até o encontro com a pingadeira.

##### 4.6.1.4. Normas Técnicas relacionadas

- \_ ABNT NBR 9575: *Impermeabilização - Seleção e projeto;*
- \_ ABNT NBR 9574: *Execução de impermeabilização – Procedimento;*
- \_ ABNT NBR 15352: *Mantas termoplásticas de polietileno de alta densidade (PEAD) e de polietileno linear (PEBDL) para impermeabilização;*
- \_ ABNT NBR 9685: *Emulsão asfáltica para impermeabilização.*

### 4.7. ACABAMENTOS / REVESTIMENTOS

Foram definidos para acabamento materiais padronizados, resistentes e de fácil aplicação. Antes da execução do revestimento, deve-se deixar transcorrer tempo suficiente para o assentamento da alvenaria (aproximadamente 7 dias) e constatar se as juntas estão completamente curadas. Em tempo de chuvas, o intervalo entre o término da alvenaria e o início do revestimento deve ser maior.

#### 4.7.1. Paredes externas – Pintura Acrílica





#### 4.7.1.1. Caracterização do Material:

As paredes externas receberão revestimento de pintura acrílica para fachadas sobre reboco desempenado fino.

Os oitões e acabamento das testeiras de calhas, beirais e platibandas serão revestidos em tinta acrílica fosca; as pingadeiras para proteção das platibandas serão em cor CONCRETO. Nestes casos, devem ser tomados os mesmos cuidados indicados para as bases das demais paredes externas.

Acabamento: fosco.

Modelos de Referência:

- Paredes: Tinta Suvinil Acrílico contra Microfissuras, ou equivalente

#### 4.7.1.2. Seqüência de execução:

Ressalta-se a importância de teste das tubulações hidrossanitárias, antes de iniciado qualquer serviço de revestimento. Após esses testes, recomenda-se o enchimento dos rasgos feitos durante a execução das instalações, a limpeza da alvenaria, a remoção de eventuais saliências de argamassa das justas. As áreas a serem pintadas devem estar perfeitamente secas, afim de evitar a formação de bolhas.

O revestimento ideal deve ter três camadas: chapisco, emboço e reboco liso, antes da aplicação da massa corrida.

#### 4.7.1.3. Normas Técnicas relacionadas:

\_ ABNT NBR 11702: *Tintas para construção civil – Tintas para edificações não industriais – Classificação;*

\_ ABNT NBR 13245: *Tintas para construção civil - Execução de pinturas em edificações não industriais - Preparação de superfície.*

### 4.7.2. Piso em Cerâmica

#### 4.7.2.1. Caracterização e Dimensões do Material:

- Pavimentação em piso cerâmico PEI-5;

- Modelo de Referência: Marca: Eliane; Coleção: Cargo Plus White,

#### 4.7.2.2. Seqüência de execução:

O piso será revestido em cerâmica PEI-05, assentada com argamassa industrial adequada para o assentamento de cerâmica e espaçadores plásticos em cruz de dimensão indicada pelo modelo referência. Será utilizado rejuntamento epóxi cinza platina com especificação indicada pelo modelo referência.

#### 4.7.2.3. Conexões e interfaces com os demais elementos construtivos:

As peças cerâmicas serão assentadas com argamassa industrial adequada para o assentamento de cerâmica, sobre contrapiso de concreto.

#### 4.7.2.4. Normas Técnicas relacionadas:

\_ ABNT NBR 9817, *Execução de piso com revestimento cerâmico – Procedimento;*





ESTADO DO CEARÁ

PREFEITURA MUNICIPAL DE BARROQUINHA

SECRETARIA DO TRABALHO, DESENVOLVIMENTO SOCIAL E DIREITOS HUMANOS

- \_ ABNT NBR 13816, *Placas cerâmicas para revestimento – Terminologia*;
- \_ ABNT NBR 13817, *Placas cerâmicas para revestimento – Classificação*;
- \_ ABNT NBR 13818, *Placas cerâmicas para revestimento – Especificação e métodos de ensaios*.



#### 4.7.3. Soleira em granito

##### 4.7.3.1. Caracterização e Dimensões do Material:

Trata-se de uma material de alta resistência, com pequena porosidade, resistente à água, de fácil manuseio e adequação às medidas do local.

Modelo de Referência: Granito Cinza Andorinha.

##### 4.7.3.2. Conexões e interfaces com os demais elementos construtivos:

As soleiras de granito devem estar niveladas com o piso mais elevado. A espessura usual do granito acabado é 2cm, portanto, uma das faces da soleira deve ser polida, pois ficará aparente quando encontrar com o piso que estiver assentado no nível inferior.

##### 4.7.3.3. Normas Técnicas relacionadas:

- \_ ABNT NBR 15844:2010 - *Rochas para revestimento - Requisitos para granitos*.

#### 4.7.4. Piso em Cimento desempenado

##### 4.7.4.1. Caracterização e Dimensões do Material:

Pavimentação em cimento desempenado, com argamassa de cimento e areia; com 3cm de espessura e acabamento camurçado;

##### 4.7.4.2. Seqüência de execução:

- Serão executados pisos cimentados com 3cm de espessura de cimento e areia, traço 1:3, acabamento camurçado, sobre piso de concreto com 7 cm de espessura. Os pisos levarão juntas de dilatação com perfis retos e alinhados, distanciadas a cada 1,2m.

Deve ser previsto um traço ou a adição de aditivos ao cimentado que resultem em um acabamento liso e pouco poroso.

O presente projeto\* apresenta uma sugestão de paisagismo, que poderá ser implantada nos terrenos padronizados (45 x 35 m). Caso o Município dispuser de terreno com área superior ao padrão adotado pelo FNDE, o excedente deste piso deverá ser projetado pelo próprio Município.

\*Observação: Caso o Município desenvolva projeto próprio de paisagismo, sua execução ficará a cargo da prefeitura, estando o FNDE isento de financiá-lo (todos os pisos externos).

##### 4.7.4.3. Normas Técnicas relacionadas:

- \_ ABNT NBR 12255:1990 – *Execução e utilização de passeios públicos*.

Rua Augusto Veras, S/N – Centro – CEP: 62410-000  
Fone (88) 3623 – 1351 – Barroquinha – Centro  
CNPJ – 23.478.597 / 0001 - 80





#### 4.7.5. Piso Tátil – Direcional e de Alerta

##### 4.7.5.1. Caracterização e Dimensões do Material:

Piso cromo diferenciado tátil de alerta / direcional, em borracha para áreas internas e pré moldado em concreto para áreas externas, em cor contrastante com a do piso adjacente, por exemplo, em superfícies escuras (preta, marrom, cinza escuro, etc.): piso amarelo ou azul. Recomenda-se a utilização do tipo Integrado (de borracha), para uso em áreas internas - inclusive molhadas e molháveis - e Externo (pré moldado em concreto).

Pisos em placas de borracha, de assentamento com argamassa, indicados para aplicação em áreas internas e externas. Neste caso, não deve haver desnível com relação ao piso adjacente, exceto aquele existente no próprio relevo.

- Dimensões: placas de dimensões 300 x 300mm , espessura 7mm (borracha) / 250mm (pré moldado),

- Modelo de Referência: Daud, Steel Rubber (borracha) / Casa Franceza (pré moldado). Cores: azul (borracha) / natural (pré moldado);

##### 4.7.5.2. Seqüência de execução:

Áreas internas: pisos de borracha assentado com argamassa: o contra piso deve ser feito com argamassa de cimento e areia no traço 1:3, nivelado, desempenado e rústico. Efetuar excelente limpeza com vassoura e água e molhar o contra piso com água e cola branca. A argamassa de assentamento deve ter traço 1:2, com mistura de cola branca e água na proporção 1:7 (aproximadamente, 1 saco de 50kg de cimento : 4 latas de 18 litros de areia : 5 litros de cola branca : 35 litros de água). Assentar o piso batendo com martelo de borracha (ou batedor de madeira) até o piso atingir a posição desejada e o perfeito nivelamento com o piso adjacente.

Áreas externas: pisos em placas pré-moldadas de concreto ou argamassa: Assentamento diretamente no contra piso. Nivelar a superfície das placas com o piso adjacente (cimento desempenado).

##### 4.7.5.3. Conexões e interfaces com os demais elementos construtivos:

Não deve haver desnível com relação ao piso adjacente, exceto aquele existente no próprio relevo (a cor azul não deve ser utilizada em áreas externas).

##### 4.7.5.4. Normas Técnicas relacionadas:

\_ ABNT NBR 9050, *Acessibilidade a edificações, mobiliário, espaços e equipamentos urbanos.*

#### 4.7.6. Tetos

##### 4.7.6.1. Caracterização do Material:





- 
- Todo o prédio possui teto em laje, com reboco liso.
- Pintura PVA cor BRANCO NEVE (acabamento fosco) sobre massa corrida PVA.

#### 4.7.7. Louças

Visando manter o padrão estético e facilitar a aquisição e futuras substituições das bacias sanitárias, das cubas e dos lavatórios, o projeto padrão adota todas as louças do prédio na cor branca.

#### 4.7.8. Metais / Plásticos

Visando facilitar a aquisição e futuras substituições das torneiras, das válvulas de descarga e das cubas de inox, o projeto padrão sugere que todos os metais do prédio sejam de marcas difundidas em toda a região.

#### 4.7.9. Bancadas, Bancos e Divisórias em granito

##### 4.7.9.1. Caracterização e Dimensões do Material:

Granito cinza andorinha, acabamento polido

- Dimensões variáveis, conforme projeto.
- Altura das Divisórias: Painéis de 1,80m nos sanitários adultos ou 1,50m nos sanitários infantis (vão com altura de 15cm do piso ao início do painel);
- A altura de instalação das bancadas varia (adultos e crianças).
- Espessura do granito: 20mm.

##### 4.7.9.2. Sequência de execução:

A fixação das bancadas de granito só poderá ser feita após a colagem das cubas (realizada pela marmoraria). Para a instalação das bancadas de granito, deve ser feito um rasgo no reboco, para o chumbamento da bancada dentro da parede.

- Nas bancadas, haverá  $\frac{1}{2}$  parede de tijolos (espessura 10cm) para apoio das bancadas e fixação com mão francesa metálica, se especificado em projeto. As prateleiras receberão apoio em mão francesa metálica, conforme especificação e detalhamento em projeto.

#### 4.7.10. Elementos Metálicos

##### 4.7.10.1. Portões de acesso:

##### 4.7.20.1.1. Caracterização e Dimensões do Material:

Trata-se de portões formados com barras verticais de ferro, com perfis cilíndricos de aproximadamente 3cm de diâmetro (ou quadrados de 3xcm), soldados em barras horizontais (inferior e superior), pintados nas cores (conforme projeto).





ESTADO DO CEARÁ  
PREFEITURA MUNICIPAL DE BARROQUINHA  
SECRETARIA DO TRABALHO, DESENVOLVIMENTO SOCIAL E DIREITOS HUMANOS



## 5. HIDRAULICA

Rua Augusto Veras, S/N – Centro – CEP: 62410-000  
Fone (88) 3623 – 1351 – Barroquinha – Centro  
CNPJ – 23.478.597 / 0001 - 80





### 5.1. INSTALAÇÕES DE ÁGUA FRIA

Para o cálculo da demanda de consumo de água do Projeto foram consideradas as populações equivalentes aos números de usuários previstos para o estabelecimento.

#### 5.1.1. Sistema de Abastecimento

Para o abastecimento de água potável do estabelecimento, foi considerado um sistema indireto, ou seja, a água proveniente da rede pública não segue diretamente aos pontos de consumo, ficando armazenada em reservatórios, que têm por finalidade principal garantir o suprimento de água da edificação em caso de interrupção do abastecimento pela concessionária local de água e uniformizar a pressão nos pontos e tubulações da rede predial. A reserva que foi estipulada é equivalente a dois consumos diários da edificação.

#### 5.1.2. Ramal Predial

Os hidrômetros deverão ser instalados em local adequado, a 1,50m, no máximo, da testada do imóvel e devem ficar abrigados em caixa ou nicho, de alvenaria ou concreto. O hidrômetro terá dimensões e padrões conforme dimensionamento da concessionária local de água e esgoto..

#### 5.1.3. Normas Técnicas relacionadas

- ABNT NBR 5626, *Instalação predial de água fria;*
- ABNT NBR 5648, *Tube e conexões de PVC-U com junta soldável para sistemas prediais de água fria – Requisitos;*
- ABNT NBR 5680, *Dimensões de tubos de PVC rígido;*
- ABNT NBR 5683, *Tubos de PVC – Verificação da resistência à pressão hidrostática interna;*
- ABNT NBR 9821, *Conexões de PVC rígido de junta soldável para redes de distribuição de água – Tipos – Padronização;*
- ABNT NBR 10281, *Tomeira de pressão – Requisitos e métodos de ensaio;*
- ABNT NBR 11535, *Misturadores para pia de cozinha tipo mesa – Especificação;*
- ABNT NBR 11778, *Aparelhos sanitários de material plástico – Especificação;*
- ABNT NBR 11815, *Misturadores para pia de cozinha tipo parede – Especificação;*
- ABNT NBR 13713, *Instalações hidráulicas prediais – Aparelhos automáticos acionados mecanicamente e com ciclo de fechamento automático – Requisitos e métodos de ensaio;*
- *Requisitos;Requisitos;ensaio;*
- 
-



ABNT NBR 14011, *Aquecedores instantâneos de água e torneiras elétricas* – ABNT NBR

14121, *Ramal predial – Registros tipo macho em ligas de cobre* – ABNT NBR 14162,

*Aparelhos sanitários – Sifão – Requisitos e métodos de*

ABNT NBR 14877, *Ducha Higiénica – Requisitos e métodos de ensaio;*

ABNT NBR 14878, *Ligações flexíveis para aparelhos hidráulicos sanitários – Requisitos e métodos de ensaio;*

– ABNT NBR 15097-1, *Aparelhos sanitários de material cerâmico – Parte 1: Requisitos e métodos de ensaios;*

– ABNT NBR 15097-2, *Aparelhos sanitários de material cerâmico – Parte 2: Procedimentos para instalação;*

– ABNT NBR 15206, *Instalações hidráulicas prediais – Chuveiros ou duchas – Requisitos e métodos de ensaio;*

– ABNT NBR 15423, *Válvulas de escoamento – Requisitos e métodos de ensaio;*

– ABNT NBR 15491, *Caixa de descarga para limpeza de bacias sanitárias – Requisitos e métodos de ensaio;*

– ABNT NBR 15704-1, *Registro – Requisitos e métodos de ensaio – Parte 1: Registros de pressão;*

– ABNT NBR 15705, *Instalações hidráulicas prediais – Registro de gaveta – Requisitos e métodos de ensaio;*

– ABNT NBR 15857, *Válvula de descarga para limpeza de bacias sanitárias – Requisitos e métodos de ensaio;*

– Normas Regulamentadoras do Capítulo V - Título II, da CLT, relativas à Segurança e Medicina do Trabalho:

– NR 24 - *Condições Sanitárias e de Conforto nos Locais de Trabalho;*

– DMAE - *Código de Instalações Hidráulicas;*

– EB-368/72 - *Torneiras;*

– NB-337/83 - *Locais e Instalações Sanitárias Modulares.*

## 5.2. INSTALAÇÕES DE ÁGUAS PLUVIAIS

A captação das águas pluviais foi definida de duas formas: através das calhas de cobertura e das calhas de piso.

As águas de escoamento superficial serão coletadas por caixas de ralo, distribuídas pelo terreno conforme indicação do projeto. Dessas caixas sairão condutores horizontais que as interligam com as caixas de inspeção.



O projeto de drenagem de águas pluviais compreende:

- Calhas de cobertura: para a coleta das águas pluviais provenientes de parte interna da cobertura dos blocos e pátio;
- Condutores verticais (AP): para escoamento das águas das calhas de cobertura até as caixas de inspeção ou calhas de piso situadas no terreno;
  - Ralos hemisféricos (RH): ralo tipo abacaxi nas junções entre calhas de cobertura e condutores verticais para impedir a passagem de detritos para a rede de águas pluviais;
  - Caixa de ralo (CR): caixa coletora para drenagem de águas superficiais. Trata-se de uma caixa em alvenaria de tijolos maciços e fundo em concreto com grelha de ferro fundido 40x40cm;
  - Caixa de inspeção (CI): para inspeção da rede, com dimensões de 60x60cm, profundidade conforme indicado em projeto, com tampa de ferro fundido 60x60cm tipo leve, removível;
  - Poço de visita (PV): para inspeção da rede, com dimensões de 110x110cm, profundidade conforme indicado em projeto, acesso com diâmetro de 60cm, com tampa de ferro fundido de 60cm tipo pesado, articulada;
  - Ramais horizontais: tubulações que interligam as caixas de inspeção e poços de visita, escoando águas provenientes dos condutores verticais e águas superficiais provenientes das áreas gramadas.

#### 5.2.1. Normas Técnicas Relacionadas

- ABNT NBR 5680, *Dimensões de tubos de PVC rígido*;
- ABNT NBR 5688, *Tubos e conexões de PVC-U para sistemas prediais de água pluvial, esgoto sanitário e ventilação – Requisitos*;
- ABNT NBR 7231, *Conexões de PVC – Verificação do comportamento ao calor*;
- ABNT NBR 8890, *Tubo de concreto de seção circular para águas pluviais e esgotos sanitários – Requisitos e métodos de ensaios*;
- ABNT NBR 10844, *Instalações prediais de águas pluviais – Procedimento*;
- ABNT NBR 15645, *Execução de obras de esgoto sanitário e drenagem de águas pluviais utilizando-se tubos e aduelas de concreto*.



### 5.3. INSTALAÇÕES DE ESGOTO SANITÁRIO

A instalação predial de esgoto sanitário foi baseada segundo o Sistema Dual que consiste na separação dos esgotos primários e secundários através de um desconector, conforme ABNT NBR 8160 – Sistemas prediais de esgoto sanitário – Projeto e execução.

A destinação final do sistema de esgoto sanitário deverá ser feita em rede pública de coleta de esgoto sanitário, quando não houver disponível, adotar a solução individual de destinação de esgotos sanitários.

O sistema predial de esgotos sanitários consiste em um conjunto de aparelhos, tubulações, acessórios e desconectores e é dividido em dois subsistemas:

#### 5.3.1. Subsistema de Coleta e Transporte

Todos os trechos horizontais previstos no sistema de coleta e transporte de esgoto sanitário devem possibilitar o escoamento dos efluentes por gravidade, através de uma declividade constante. Recomendam-se as seguintes declividades mínimas:

- 1,5% para tubulações com diâmetro nominal igual ou inferior a 75mm;
- 1% para tubulações com diâmetro nominal igual ou superior a 100mm.

Os coletores enterrados deverão ser assentados em fundo de vala nivelado, compactado e isento de materiais pontiagudos e cortantes que possam causar algum dano à tubulação durante a colocação e compactação. Em situações em que o fundo de vala possuir material rochoso ou irregular, aplicar uma camada de areia e compactar, de forma a garantir o nivelamento e a integridade da tubulação a ser instalada. Após instalação e verificação do caimento os tubos deverão receber camada de areia com recobrimento mínimo de 20cm. Em áreas sujeitas a tráfego de veículos aplicar camada de 10cm de concreto para proteção da tubulação. Após recobrimento dos tubos poderá ser a vala recoberta com solo normal.

#### 5.3.2. Subsistema de Ventilação

Todas as colunas de ventilação devem possuir terminais de ventilação instalados em suas extremidades superiores e estes devem estar a 30cm acima do nível do telhado. As extremidades abertas de todas as colunas de ventilação devem ser providas de terminais tipo chaminé, que impeçam a entrada de águas pluviais diretamente aos tubos de ventilação.

#### 5.3.3. Normas Técnicas Relacionadas

- ABNT NBR 5645, *Tubo cerâmico para canalizações*;
- ABNT NBR 5688, *Tubos e conexões de PVC-U para sistemas prediais de água pluvial, esgoto sanitário e ventilação – Requisitos*;
- ABNT NBR 7229, *Projeto, construção e operação de sistemas de tanques sépticos*;
- ABNT NBR 7362-1, *Sistemas enterrados para condução de esgoto – Parte 1: Requisitos para tubos de PVC com junta elástica*;
- ABNT NBR 7362-2, *Sistemas enterrados para condução de esgoto – Parte 2: Requisitos para tubos de PVC com parede maciça*;





ESTADO DO CEARÁ  
PREFEITURA MUNICIPAL DE BARROQUINHA

SECRETARIA DO TRABALHO, DESENVOLVIMENTO SOCIAL E DIREITOS HUMANOS



- ABNT NBR 7362-3, *Sistemas enterrados para condução de esgoto – Parte 3: Requisitos para tubos de PVC com dupla parede;*
- ABNT NBR 7362-4, *Sistemas enterrados para condução de esgoto – Parte 4: Requisitos para tubos PVC com parede de núcleo celular;*
- ABNT NBR 7367, *Projeto e assentamento de tubulações de PVC rígido para sistemas de esgoto sanitário;*
- ABNT NBR 7531, *Anel de borracha destinado a tubos de concreto simples ou armado para esgotos sanitários – Determinação da absorção de água;*
- ABNT NBR 7968, *Diâmetros nominais em tubulações de saneamento nas áreas de rede de distribuição, adutoras, redes coletoras de esgoto e interceptores – Padronização;*
- ABNT NBR 8160, *Sistemas prediais de esgoto sanitário – Projeto e execução;*
- ABNT NBR 8161, *Tubos e conexões de ferro fundido para esgoto e ventilação – Formatos e dimensões – Padronização;*
- ABNT NBR 8890, *Tubo de concreto de seção circular para águas pluviais e esgotos sanitários – Requisitos e métodos de ensaios;*
- ABNT NBR 9051, *Anel de borracha para tubulações de PVC rígido coletores de esgoto sanitário – Especificação;*
- ABNT NBR 9054, *Tubo de PVC rígido coletor de esgoto sanitário – Verificação da estanqueidade de juntas elásticas submetidas à pressão hidrostática externa – Método de ensaio;*
- ABNT NBR 9055, *Tubo de PVC rígido coletor de esgoto sanitário – Verificação da estanqueidade de juntas elásticas submetidas ao vácuo parcial interno – Método de ensaio;*
- ABNT NBR 9063, *Anel de borracha do tipo toroidal para tubos de PVC rígido coletores de esgoto sanitário – Dimensões e dureza – Padronização;*
- ABNT NBR 9064, *Anel de borracha do tipo toroidal para tubulação de PVC rígido para esgoto predial e ventilação – Dimensões e dureza – Padronização;*
- ABNT NBR 9648, *Estudo de concepção de sistemas de esgoto sanitário – Procedimento;*
- ABNT NBR 9649, *Projeto de redes coletoras de esgoto sanitário – Procedimento;*
- ABNT NBR 9814, *Execução de rede coletora de esgoto sanitário – Procedimento;*
- ABNT NBR 9822, *Manuseio, armazenamento e assentamento de tubulações de poli (cloreto de vinila) não plastificado (PVC-U) para transporte de água e de tubulações de poli (cloreto de vinila) não plastificado orientado (PVC-O) para transporte de água ou esgoto sob pressão positiva;*
- ABNT NBR 10569, *Conexões de PVC rígido com junta elástica, para coletor de esgoto sanitário – Tipos e dimensões – Padronização;*
- ABNT NBR 10570, *Tubos e conexões de PVC rígido com junta elástica para coletor predial e sistema condominial de esgoto sanitário – Tipos e dimensões – Padronização;*
- ABNT NBR 12266, *Projeto e execução de valas para assentamento de tubulação de*

Rua Augusto Veras, S/N – Centro – CEP: 62410-000  
Fone (88) 3623 – 1351 – Barroquinha – Centro  
CNPJ – 23.478.597 / 0001 - 80





- *água esgoto ou drenagem urbana – Procedimento;*
  - ABNT NBR 13969, *Tanques sépticos – Unidades de tratamento complementar e disposição final dos efluentes líquidos – Projeto, construção e operação;*
  - ABNT NBR 14208, *Sistemas enterrados para condução de esgotos – Tubos e conexões cerâmicas com junta elástica – Requisitos;*
  - ABNT NBR 14486, *Sistemas enterrados para condução de esgoto sanitário – Projeto de redes coletoras com tubos de PVC;*
  - ABNT NBR 15645, *Execução de obras de esgoto sanitário e drenagem de águas pluviais utilizando-se tubos e aduelas de concreto;*
  - ABNT NBR 15952, *Sistemas para redes de distribuição e adução de água e transporte de esgotos sob pressão – Verificação da estanqueidade hidrostática em tubulações de polietileno;*
  - ABNT NBR 15979, *Sistemas para distribuição e adução de água e transporte de esgotos sob pressão – Requisitos para reparo de tubulação de polietileno PE 80 e PE 100;*
  - Normas Regulamentadoras do Capítulo V, Título II, da CLT, relativas à Segurança e Medicina do Trabalho:
    - NR 24 - *Condições Sanitárias e de Conforto nos Locais de Trabalho;*
    - Resolução CONAMA 377 - *Licenciamento Ambiental Simplificado de Sistemas de Esgotamento Sanitário.*

#### 5.4. SISTEMAS DE PROTEÇÃO CONTRA INCÊNDIO

A classificação de risco para as edificações que compreendem os estabelecimentos de ensino é de risco leve, segundo a classificação de diversos Corpos de Bombeiros do país. São exigidos os seguintes sistemas:

- Sinalização de segurança: as sinalizações auxiliam as rotas de fuga, orientam e advertem os usuários da edificação.
  - Extintores de incêndio: para todas as áreas da edificação os extintores deverão atender a cada tipo de classe de fogo A, B e C. A locação e instalação dos extintores constam da planta baixa e dos detalhes do projeto.
  - Iluminação de emergência
  - SPDA – Sistema de proteção contra descargas atmosféricas: o sistema adotado, concepções, plantas e detalhes constam no projeto.

##### 5.4.1. Normas Técnicas Relacionadas

- NR 23 – *Proteção Contra Incêndios;*
- NR 26 – *Sinalização de Segurança;*
- ABNT NBR 5419, *Proteção de estruturas contra descargas atmosféricas;*
- ABNT NBR 5470, *Para-raios de resistor não linear a carboneto de silício (SiC) para sistemas de potência – Terminologia;*
- ABNT NBR 5628, *Componentes construtivos estruturais – Determinação da*






- *resistência ao fogo;*
  - ABNT NBR 7195, *Cores para segurança;*
  - ABNT NBR 9077, *Saídas de Emergência em Edifícios;*
  - ABNT NBR 9442, *Materiais de construção – Determinação do índice de propagação superficial de chama pelo método do painel radiante – Método de ensaio;*
    - ABNT NBR 10636, *Parede divisórias sem função estrutural – Determinação da resistência ao fogo – Método de ensaio;*
    - ABNT NBR 10898, *Sistema de iluminação de emergência;*
    - ABNT NBR 11742, *Porta corta-fogo para saídas de emergência;*
    - ABNT NBR 12693, *Sistema de proteção por extintores de incêndio;*
    - ABNT NBR 13434-1, *Sinalização de segurança contra incêndio e pânico – Parte 1: Princípios de projeto;*
      - ABNT NBR 13434-2, *Sinalização de segurança contra incêndio e pânico – Parte 2: Símbolos e suas formas, dimensões e cores;*
      - ABNT NBR 13434-3, *Sinalização de segurança contra incêndio e pânico – Parte 3: Requisitos e métodos de ensaio;*
    - ABNT NBR 13714, *Sistemas de hidrantes e de mangotinhos para combate a incêndio;*
      - ABNT NBR 14323, *Dimensionamento de estruturas de aço de edifícios em situação de incêndio – Procedimento;*
      - ABNT NBR 14432, *Exigências de resistência ao fogo de elementos construtivos de edificações – Procedimento;*
      - ABNT NBR 15200, *Projeto de estruturas de concreto em situação de incêndio;*
      - ABNT NBR 15808, *Extintores de incêndio portáteis;*
      - ABNT NBR 15809, *Extintores de incêndio sobre rodas;*
      - Normas e Diretrizes de Projeto do Corpo de Bombeiros Local;
      - Regulamento para a Concessão de Descontos aos Riscos de Incêndio do Instituto de Resseguros do Brasil (IRB);
  - NR-10: **SEGURANÇA EM INSTALAÇÕES E SERVIÇOS EM ELETRICIDADE**  
Portaria n.º598, de 07/12/2004 (D.O.U. de 08/12/2004 – Seção 1).

Normas internacionais:

- EN 13823, *Reaction to fire tests for building products – Building products excluding floorings exposed to the thermal attack by a single burning item (SBI);*
- ISO 1182, *Buildings materials – non-combustibility test;*
- ISO 11925-2, *Reaction to fire tests – Ignitability of building products subjected to direct*



ESTADO DO CEARÁ  
PREFEITURA MUNICIPAL DE BARROQUINHA  
SECRETARIA DO TRABALHO, DESENVOLVIMENTO SOCIAL E DIREITOS HUMANOS

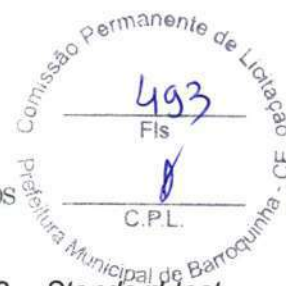

*impingement of flame – Part 2: Single-flame source test e ASTM E662 – Standard test method*

*for specific optical density of smoke generated by solid materials;*

– ASTM E662, *Standard test method for specific optical density of smoke generated by solid materials.*



Rua Augusto Veras, S/N – Centro – CEP: 62410-000  
Fone (88) 3623 – 1351 – Barroquinha – Centro  
CNPJ – 23.478.597 / 0001 - 80





ESTADO DO CEARÁ  
PREFEITURA MUNICIPAL DE BARROQUINHA  
SECRETARIA DO TRABALHO, DESENVOLVIMENTO SOCIAL E DIREITOS HUMANOS



## 6. ELÉTRICA

Rua Augusto Veras, S/N – Centro – CEP: 62410-000  
Fone (88) 3623 – 1351 – Barroquinha – Centro  
CNPJ – 23.478.597 / 0001 - 80



## 6.1. INSTALAÇÕES ELÉTRICAS

No projeto de instalações elétricas foi definido a distribuição geral das luminárias, pontos de força, comandos, circuitos, chaves, proteções e equipamentos. O atendimento à edificação foi considerado em baixa tensão, conforme a tensão operada pela concessionária local em 110V ou 220V. Os alimentadores foram dimensionados com base o critério de queda de tensão máxima admissível considerando a distância aproximada de 40 metros do quadro geral de baixa tensão até a subestação em poste.

Os circuitos que serão instalados seguirão os pontos de consumo através de eletrodutos, condutores e caixas de passagem. Todos os materiais deverão ser de qualidade para garantir a facilidade de manutenção e durabilidade.

Todos os circuitos de tomadas serão dotados de dispositivos diferenciais residuais de alta sensibilidade para garantir a segurança. As tomadas para ligação de computadores terão circuito exclusivo, para assegurar a estabilidade de energia.

As luminárias especificadas no projeto preveem lâmpadas de baixo consumo de energia como as fluorescentes e a vapor metálica, reatores eletrônicos de alta eficiência, alto fator de potência e baixa taxa de distorção harmônica.

O acionamento dos comandos das luminárias é feito por seções, sempre no sentido das janelas para o interior dos ambientes. Dessa forma aproveita-se melhor a iluminação natural ao longo do dia, permitindo acionar apenas as seções que se fizerem necessária, racionalizando o uso de energia.

### 6.1.1. Normas Técnicas Relacionadas

- NR 10 – *Segurança em Instalações e Serviços em Eletricidade*;
- ABNT NBR 5123, *Relé fotelétrico e tomada para iluminação – Especificação e método de ensaio*;
- ABNT NBR 5349, *Cabos nus de cobre mole para fins elétricos – Especificação*;
- ABNT NBR 5370, *Conectores de cobre para condutores elétricos em sistemas de potência*;
- ABNT NBR 5382, *Verificação de iluminância de interiores*;
- ABNT NBR 5410, *Instalações elétricas de baixa tensão*;
- ABNT NBR 5413, *Iluminância de interiores*;
- ABNT NBR 5444, *Símbolos gráficos para instalações elétricas prediais*;
- ABNT NBR 5461, *Iluminação*;
- ABNT NBR 5471, *Condutores elétricos*;
- ABNT NBR 5597, *Eletroduto de aço-carbono e acessórios, com revestimento protetor e rosca NPT – Requisitos*;
- ABNT NBR 5598, *Eletroduto de aço-carbono e acessórios, com revestimento protetor e rosca BSP – Requisitos*;





ESTADO DO CEARÁ  
PREFEITURA MUNICIPAL DE BARROQUINHA  
SECRETARIA DO TRABALHO, DESENVOLVIMENTO SOCIAL E DIREITOS HUMANOS



- ABNT NBR 5624, *Eletroduto rígido de aço-carbono, com costura, com revestimento protetor e rosca NBR 8133 – Requisitos;*
- ABNT NBR 6516, *Starters – A descarga luminescente;*
- ABNT NBR 6689, *Requisitos gerais para condutos de instalações elétricas prediais;*
- ABNT NBR 8133, *Rosca para tubos onde a vedação não é feita pela rosca – Designação, dimensões e tolerâncias;*
- ABNT NBR 9312, *Receptáculo para lâmpadas fluorescentes e starters – Especificação;*
- ABNT NBR 10898, *Sistema de iluminação de emergência;*
- ABNT NBR 11839, *Dispositivo-fusíveis de baixa tensão para proteção de semicondutores – Especificação;*
- ABNT NBR 11841, *Dispositivo-fusíveis de baixa tensão, para uso por pessoas autorizadas - Fusíveis com contatos tipo faca – Especificação;*
- ABNT NBR 11848, *Dispositivo-fusíveis de baixa tensão para uso por pessoas autorizadas - Fusíveis com contatos aparafusados – Especificação;*
- ABNT NBR 11849, *Dispositivo-fusíveis de baixa tensão para uso por pessoas autorizadas - Fusíveis com contatos cilíndricos – Especificação;*
- ABNT NBR 12090, *Chuveiros elétricos – Determinação da corrente de fuga – Método de ensaio;*
- ABNT NBR 12483, *Chuveiros elétricos – Padronização;*
- ABNT NBR 14011, *Aquecedores instantâneos de água e torneiras elétricas – Requisitos;*
- ABNT NBR 14012, *Aquecedores instantâneos de água e torneiras elétricas – Verificação da resistência ao desgaste ou remoção da marcação – Método de ensaio;*
- ABNT NBR 14016, *Aquecedores instantâneos de água e torneiras elétricas – Determinação da corrente de fuga – Método de ensaio;*
- ABNT NBR 14417, *Reatores eletrônicos alimentados em corrente alternada para lâmpadas fluorescentes tubulares – Requisitos gerais e de segurança;*
- ABNT NBR 14418, *Reatores eletrônicos alimentados em corrente alternada para lâmpadas fluorescentes tubulares – Prescrições de desempenho;*
- ABNT NBR 14671, *Lâmpadas com filamento de tungstênio para uso doméstico e iluminação geral similar – Requisitos de desempenho.*
- ABNT NBR IEC 60061-1, *Bases de lâmpadas, porta-lâmpadas, bem como gabaritos para o controle de intercambialidade e segurança – Parte 1: Bases de lâmpadas;*
- ABNT NBR IEC 60081, *Lâmpadas fluorescentes tubulares para iluminação geral;*
- ABNT NBR IEC 60238, *Porta-lâmpadas de rosca Edison;*
- ABNT NBR IEC 60269-3-1, *Dispositivos-fusíveis de baixa tensão – Parte 3-1: Requisitos suplementares para dispositivos-fusíveis para uso por pessoas não qualificadas*

Rua Augusto Veras, S/N – Centro – CEP: 62410-000  
Fone (88) 3623 – 1351 – Barroquinha – Centro  
CNPJ – 23.478.597 / 0001 - 80





ESTADO DO CEARÁ  
PREFEITURA MUNICIPAL DE BARROQUINHA  
SECRETARIA DO TRABALHO, DESENVOLVIMENTO SOCIAL E DIREITOS HUMANOS



- *(dispositivos-fusíveis para uso principalmente doméstico e similares) – Seções I a IV;*
  - ABNT NBR IEC 60439-1, *Conjuntos de manobra e controle de baixa tensão – Parte 1: Conjuntos com ensaio de tipo totalmente testados (TTA) e conjuntos com ensaio de tipo parcialmente testados (PTTA);*
  - ABNT NBR IEC 60439-2, *Conjuntos de manobra e controle de baixa tensão – Parte 2: Requisitos particulares para linhas elétricas pré-fabricadas (sistemas de barramentos blindados);*
  - ABNT NBR IEC 60439-3, *Conjuntos de manobra e controle de baixa tensão – Parte 3: Requisitos particulares para montagem de acessórios de baixa tensão destinados a instalação em locais acessíveis a pessoas não qualificadas durante sua utilização – Quadros de distribuição;*
  - ABNT NBR IEC 60669-2-1, *Interruptores para instalações elétricas fixas residenciais e similares – Parte 2-1: Requisitos particulares - Interruptores eletrônicos;*
  - ABNT NBR IEC 60884-2-2, *Plugues e tomadas para uso doméstico e análogo – Parte 2-2: Requisitos particulares para tomadas para aparelhos;*
  - ABNT NBR NM 243, *Cabos isolados com policloreto de vinila (PVC) ou isolados com composto termofixo elastomérico, para tensões nominais até 450/750 V, inclusive – Inspeção e recebimento;*
  - ABNT NBR NM 244, *Condutores e cabos isolados – Ensaio de centelhamento;*
  - ABNT NBR NM 247-1, *Cabos isolados com policloreto de vinila (PVC) para tensões nominais até 450/750 V – Parte 1: Requisitos gerais (IEC 60227-1, MOD);*
  - ABNT NBR NM 247-2, *Cabos isolados com policloreto de vinila (PVC) para tensão nominais até 450/750 V, inclusive – Parte 2: Métodos de ensaios (IEC 60227-2, MOD);*
  - ABNT NBR NM 247-3, *Cabos isolados com policloreto de vinila (PVC) para tensões nominais até 450/750 V, inclusive – Parte 3: Condutores isolado (sem cobertura) para instalações fixas (IEC 60227-3, MOD);*
  - ABNT NBR NM 247-5, *Cabos isolados com policloreto de vinila (PVC) para tensões nominais até 450/750 V, inclusive – Parte 5: Cabos flexíveis (cordões) (IEC 60227-5, MOD);*
  - ABNT NBR NM 287-1, *Cabos isolados com compostos elastoméricos termofixos, para tensões nominais até 450/750 V, inclusive – Parte 1: Requisitos gerais (IEC 60245-1, MOD);*
  - ABNT NBR NM 287-2, *Cabos isolados com compostos elastoméricos termofixos, para tensões nominais até 450/750 V, inclusive – Parte 2: Métodos de ensaios (IEC 60245-2MOD);*
  - ABNT NBR NM 287-3, *Cabos isolados com compostos elastoméricos termofixos, para tensões nominais até 450/750 V, inclusive – Parte 3: Cabos isolados com borracha de silicone com trança, resistentes ao calor (IEC 60245-3 MOD);*
  - ABNT NBR NM 287-4, *Cabos isolados com compostos elastoméricos termofixos, para tensões nominais até 450/750 V, inclusive – Parte 4: Cordões e cabos flexíveis (IEC 60245-4:2004 MOD);*
  - ABNT NBR NM 60454-1, *Fitas adesivas sensíveis à pressão para fins elétricos – Parte 1: Requisitos gerais (IEC 60454-1:1992, MOD);*

Rua Augusto Veras, S/N – Centro – CEP: 62410-000  
Fone (88) 3623 – 1351 – Barroquinha – Centro  
CNPJ – 23.478.597 / 0001 - 80



- ABNT NBR NM 60454-2, *Fitas adesivas sensíveis à pressão para fins elétricos – Parte 2: Métodos de ensaio (IEC 60454-2:1992, MOD);*
- ABNT NBR NM 60454-3, *Fitas adesivas sensíveis à pressão para fins elétricos – Parte 3: Especificações para materiais individuais - Folha 1: Filmes de PVC com adesivos sensíveis à pressão (IEC 60454-3-1:1998, MOD);*
- ABNT NBR NM 60669-1, *Interruptores para instalações elétricas fixas domésticas e análogas – Parte 1: Requisitos gerais (IEC 60669-1:2000, MOD);*
- ABNT NBR NM 60884-1, *Plugues e tomadas para uso doméstico e análogo – Parte 1: Requisitos gerais (IEC 60884-1:2006 MOD).*

#### Normas internacionais:

- ASA – American Standard Association;
- IEC – International Electrical Commission;
- NEC – National Electric Code;
- NEMA – National Electrical Manufacturers Association;
- NFPA – National Fire Protection Association;
- VDE – Verbandes Deutscher Elektrote.

## 6.2. INSTALAÇÕES DE CLIMATIZAÇÃO

O projeto de climatização visa o atendimento às condições de conforto em ambientes que não recebem ventilação natural ideal para o conforto dos usuários.

### 6.2.1. Normas Técnicas Relacionadas

- ABNT NBR 10080, *Instalações de ar-condicionado para salas de computadores – Procedimento;*
- ABNT NBR 11215, *Equipamentos unitários de ar-condicionado e bomba de calor - Determinação da capacidade de resfriamento e aquecimento – Método de ensaio;*
- ABNT NBR 11829, *Segurança de aparelhos eletrodomésticos e similares – Requisitos particulares para ventiladores – Especificação;*
- ABNT NBR 14679, *Sistemas de condicionamento de ar e ventilação – Execução de serviços de higienização;*
- ABNT NBR 15627-1, *Condensadores a ar remotos para refrigeração – Parte 1: Especificação, requisitos de desempenho e identificação;*
- ABNT NBR 15627-2, *Condensadores a ar remotos para refrigeração – Parte 2: Método de ensaio;*
- ABNT NBR 15848, *Sistemas de ar condicionado e ventilação – Procedimentos e requisitos relativos às atividades de construção, reformas, operação e manutenção das instalações que afetam a qualidade do ar interior (QAI);*





ESTADO DO CEARÁ  
PREFEITURA MUNICIPAL DE BARROQUINHA  
SECRETARIA DO TRABALHO, DESENVOLVIMENTO SOCIAL E DIREITOS HUMANOS



- ABNT NBR 16401-1, *Instalações de ar-condicionado – Sistemas centrais e unitários - Parte 1: Projetos das instalações;*
- - ABNT NBR 16401-2, *Instalações de ar-condicionado – Sistemas centrais e unitários - Parte 2: Parâmetros de conforto térmico;*
- - ABNT NBR 16401-3, *Instalações de ar-condicionado – Sistemas centrais e unitários - Parte 3: Qualidade do ar interior.*

Normas Internacionais:

- ASHRAE Standard 62 (American Society of Heating, Refrigerating and AirConditioning Engineers), *Ventilation for Acceptable Indoor Air Quality;*
- ASHRAE Standard 140 (American Society of Heating, Refrigerating and Air Conditioning Engineers), *New ASHRAE standard aids in evaluating energy analysis programs;*
- Analysis Computer Programs. *American Society of Heating, Refrigerating and Air-Conditioning Engineers, Inc. USA, Atlanta: 2001.*

### 6.3. INSTALAÇÕES DE CABEAMENTO ESTRUTURADO

O projeto de cabeamento estruturado visa atender as necessidades de um serviço adequado de voz e dados para a edificação. O Projeto prevê tomadas RJ-45, incluindo os pontos destinados a telefones, e 3 pontos para acesso (AP-Access Point) para rede sem fio (WLAN – Wireless Local Area Network).

#### 6.3.1 Materiais

##### 6.3.1.1. Tubos e Conexões

Serão de PVC rígido antichama, rosqueáveis, com curvas e conexões pré-fabricadas.

##### 6.3.1.2. Eletrocalhas

Tipo fechadas, com tampa, galvanizadas em chapa de aço 1010/1020 - 16 MSG

Rua Augusto Veras, S/N – Centro – CEP: 62410-000  
Fone (88) 3623 – 1351 – Barroquinha – Centro  
CNPJ – 23.478.597 / 0001 - 80





### 6.3.2. Ligações de Rede

Uma vez instalada a infraestrutura de Cabeamento Estruturado, fica a cargo do administrador da rede a instalação, configuração e manutenção da rede de computadores e telefonia.

### 6.3.3. Conexão com a Internet

Para estabelecer conexão com a Internet, é preciso que o serviço seja fornecido por empresas fornecedoras/ provedoras de Internet.

### 6.3.4. Segurança de Rede

Devem ser montados sistemas de segurança e proteção da rede. Sugere-se que o acesso à Internet seja feita através de servidor centralizado e sejam instalados: Firewall, Servidores de Proxy, Anti-Virus e Anti-Malware e outros necessários. Também devem ser criadas sub-redes virtuais para separação de computadores críticos de computadores de uso público.

### 6.3.5. Normas Técnicas Relacionadas

- ABNT NBR 9886, *Cabo telefônico interno CCI – Especificação;*
- ABNT NBR 10488, *Cabo telefônico com condutores estanhados, isolado com termoplástico e com núcleo protegido por capa APL – Especificação;*
- ABNT NBR 10501, *Cabo telefônico blindado para redes internas – Especificações;*
- ABNT NBR 11789, *Cabos para descida de antena, de formato plano, com isolamento extrudada de polietileno termoplástico – Especificação;*
- ABNT NBR 12132, *Cabos telefônicos – Ensaio de compressão – Método de ensaio;*
- ABNT NBR 14088, *Telecomunicação – Bloco terminal de rede interna – Requisitos de desempenho;*
- ABNT NBR 14423, *Cabos telefônicos – Terminal de acesso de rede (TAR) – Requisitos de desempenho;*
- ABNT NBR 14424, *Cabos telefônicos – Dispositivo de terminação de rede (DTR) – Requisitos de desempenho;*
- ABNT NBR 14306, *Proteção elétrica e compatibilidade eletromagnética em redes internas de telecomunicações em edificações – Projeto;*
- ABNT NBR 14373, *Estabilizadores de tensão de corrente alternada – Potência até 3 kVA/3 kW;*
- ABNT NBR 14565, *Cabeamento de telecomunicações para edifícios comerciais;*
- ABNT NBR 14662, *Unidade de supervisão de corrente alternada (USCA), quadra de transferência automática (QTA) e quadro de serviços auxiliares (QSA) tipo 1 – Requisitos gerais para telecomunicações;*
- ABNT NBR 14691, *Sistemas de subdutos de polietileno para telecomunicações – Determinação das dimensões;*



- ABNT NBR 14770, *Cabos coaxiais rígidos com impedância de 75 Ω para redes de banda larga – Especificações;*
- - ABNT NBR 14702, *Cabos coaxiais flexíveis com impedância de 75 Ω para redes de banda larga – Especificação;*
- - ABNT NBR 15142, *Cabo telefônico isolado com termoplástico e núcleo protegido por capa APL, aplicado para transmissão de sinais em tecnologia xDSL;*
- - ABNT NBR 15149, *Sistemas de subdutos de polietileno para telecomunicações – Verificação da resistência à tração de subdutos corrugados;*
- - ABNT NBR 15155-1, *Sistemas de dutos de polietileno para telecomunicações – Parte 1: Dutos de parede lisa – Requisitos;*
- - ABNT NBR 15204, *Conversor a semiconductor – Sistema de alimentação de potência ininterrupta com saída em corrente alternada (nobreak) – Segurança e desempenho;*
- - ABNT NBR 15214, *Rede de distribuição de energia elétrica – Compartilhamento de infraestrutura com redes de telecomunicações;*
- - ABNT NBR 15715, *Sistemas de dutos corrugados de polietileno (PE) para infraestrutura de cabos de energia e telecomunicações – Requisitos;*
- - TB-47, *Vocábulo de termos de telecomunicações.*

Normas internacionais:

- TIA/EIA-568-B.1: May 2001, *Commercial Building Telecommunications Cabling Standard - Part 1: General Requirements (ANSI/TIA/EIA-568-B.1-2001);*
- TIA/EIA-568-B.2: May 2001, *Commercial Building Telecommunications Cabling Standard: Part 2: Balanced Twisted Pair Components;*
- TIA/EIA-568-B.3: April 2000, *Optical Fiber Cabling Components Standard (ANSI/TIA/EIA-568-B.3-2000);*
- TIA/EIA-569: January 1990, *Commercial Building Standard for Telecommunications Pathways and Spaces (superseded by TIA/EIA-569-A)(Superseded by TIA-569-B);*
- TIA/EIA-606: February 1993, *Administration Standards for the Telecommunications Infrastructure of Commercial Buildings (superseded by TIA/EIA-606-A).*







#### 6.4. INSTALAÇÕES DE SISTEMA DE EXAUSTÃO

O projeto de exaustão por ventilação mecânica para as instalações da área de serviço justifica-se pela necessidade de atendimento às condições de purificação e renovação do ar, por se tratarem de ambientes de descarga de gases nocivos, provenientes da queima do GLP, e partículas de resíduos alimentares.

A alternativa tecnológica para a exaustão de ar adotada foi a de exaustão dutada, impulsionada por ventilação mecânica de exaustores axiais. Esta solução se faz necessária na cozinha.

Na cozinha o ponto de maior emissão de resíduos se localiza sobre os fogões. Deverão ser alocados captadores de exaustão tipo coifa de ilha, centralizados com relação ao fogão, respeitando as dimensões de equipamentos e instalações indicados no projeto.

O acionamento dos exaustores comandado por interruptor simples foi discriminado no projeto de instalações elétricas. Respeitar as observações para a saída do ar no duto, que constam no projeto e as normas de instalação de tubulações e dutos industriais de fluxo. A saída deverá possuir uma tela de proteção e uma parte de cobertura para proteção da água de chuva.

##### 6.4.1. Normas Técnicas Relacionadas

- ABNT NBR 14518, *Sistemas de ventilação para cozinhas profissionais.*

##### Normas Internacionais:

Normas ASHRAE (American Society of Heating, Refrigerating and Air Conditioning Engineers): ASHRAE Standard 62/1989 – Ventilation for Acceptable Indoor Air Quality).

#### 6.5. SERVIÇOS COMPLEMENTARES

Ao final dos serviços técnicos, deverá todo o perímetro do local ser limpo e retirado todos os resíduos sólidos provenientes da reforma, para posterior entrega no ponto de utilização. Limpeza permanente da obra, incluindo remoção de entulho, lavagem e remoção de detritos. Remover todo o entulho, detritos e equipamentos, ferramentas e demais objetos. Lavar com água e detergente as superfícies laváveis. O serviço de limpeza será aceito a partir dos itens de controle: ausência de sujeira, entulho e detritos em grau satisfatório para um bom ambiente de trabalho na obra.

**Barroquinha-Ce 10 de Junho de 2023.**



### PARCELAS DE MAIOR RELEVÂNCIA – CONSTRUÇÃO DO PRÉDIO DO NIACAA

→ REBOCO C/ ARGAMASSA DE CIMENTO E AREIA –

Quantidade global do orçamento: 1.709,55 m<sup>2</sup>

Quantidade mínima (40%): 683,82 m<sup>2</sup>

→ ALVENARIA DE TIJOLO CERÂMICO FURADO (9x19x19)cm –

Quantidade global do orçamento: 878,45 m<sup>2</sup>

Quantidade mínima (40%): 351,38 m<sup>2</sup>

→ FORMA PLANA CHAPA COMPENSADA RESINADA –

Quantidade global do orçamento: 200,69 m<sup>2</sup>

Quantidade mínima (40%): 80,27 m<sup>2</sup>

→ PISO INDUSTRIAL NATURAL ESP.= 12mm, INCLUS. POLIMENTO (INTERNO) –

Quantidade global do orçamento: 136,75 m<sup>2</sup>

Quantidade mínima (40%): 54,70 m<sup>2</sup>

### PARCELAS DE MAIOR RELEVÂNCIA – PRÉDIO DE ESCUTA ESPECIALIZADA (PSE)

→ REBOCO C/ ARGAMASSA DE CIMENTO E AREIA –

Quantidade global do orçamento: 914,30 m<sup>2</sup>

Quantidade mínima (40%): 365,72 m<sup>2</sup>

→ ALVENARIA DE TIJOLO CERÂMICO FURADO (9x19x19)cm –

Quantidade global do orçamento: 473,27 m<sup>2</sup>

Quantidade mínima (40%): 189,30 m<sup>2</sup>

→ FORMA PLANA CHAPA COMPENSADA RESINADA –

Quantidade global do orçamento: 180,84 m<sup>2</sup>

Quantidade mínima (40%): 72,33 m<sup>2</sup>

→ PISO INDUSTRIAL NATURAL ESP.= 12mm, INCLUS. POLIMENTO (INTERNO) –

Quantidade global do orçamento: 111,96 m<sup>2</sup>

Quantidade mínima (40%): 44,78 m<sup>2</sup>

# PLANILHA ORÇAMENTÁRIA



<b>OBRA:</b>	CONTRATAÇÃO DE OBRAS DE ENGENHARIA PARA CONSTRUÇÃO: LOTE 1 - CONSTRUÇÃO DO NIACCA - NÚCLEO INTEGRADO DE APOIO, CRIANÇAS E ADOLESCENTES COM TRANSFORMO DO ESPECTRO AUTISTA E LOTE II - CONSTRUÇÃO DO PRÉDIO DA ESCUTA ESPECIALIZADA NA SEDE DE INTERESSE DA SECRETARIA MUNICIPAL DO TRABALHO, DESENVOLVIMENTO SOCIAL E DIREITOS HUMANOS NO MUNICÍPIO DE BARROQUINHA, CONFORME PROJETOS BÁSICOS EM ANEXO				
<b>DESCRIÇÃO:</b>	CONTRATAÇÃO DE OBRAS DE ENGENHARIA PARA CONSTRUÇÃO: LOTE 1 - CONSTRUÇÃO DO NIACCA - NÚCLEO INTEGRADO DE APOIO, CRIANÇAS E ADOLESCENTES COM TRANSFORMO DO ESPECTRO AUTISTA E LOTE II - CONSTRUÇÃO DO PRÉDIO DA ESCUTA ESPECIALIZADA NA SEDE DE INTERESSE DA SECRETARIA MUNICIPAL DO TRABALHO, DESENVOLVIMENTO SOCIAL E DIREITOS HUMANOS NO MUNICÍPIO DE BARROQUINHA, CONFORME PROJETOS BÁSICOS EM ANEXO				
<b>LOCAL:</b>	Rua Augusta Veras / SN, CentroBarroquinha - CE, 62410-000				
<b>CLIENTE:</b>	Prefeitura Municipal de Barroquinha-CE				
<b>UNIDADES:</b>	1,0UND				
<b>VALOR POR UNIDADE:</b>	R\$ 716.881,23				

<b>DATA :</b>	10/06/2023			<b>BDI :</b>	28,81%	
<b>FONTE</b>	<b>VERBAO</b>	<b>HORA</b>	<b>MES</b>	<b>DATA REF.</b>		
SEINFRA	027.1 COM DESONERAÇÃO	83,85%	47,76%	09/2021		
SINAPI	2023.04 COM DESONERAÇÃO	84,44%	47,48%	09/2023		
Composições	PRÓPRIA	0,00%	0,00%			

ITEM	CÓDIGO	DESCRIÇÃO	FONTE	UNIDADE	QTD	VALOR UNITÁRIO R\$		PREÇO TOTAL R\$	PESO (%)
						SEM BDI	COM BDI		
<b>NIACCA - NÚCLEO INTEGRADO DE APOIO, CRIANÇAS E ADOLESCENTES COM TRANSFORMO DO ESPECTRO AUTISTA</b>									
<b>1</b>	<b>SERVIÇOS PRELIMINARES</b>								
1.1	C4541	PLACA PADRÃO DE OBRA, TIPO BANNER	SEINFRA	M2	4,50	348,79	449,27	2.021,71	0,28
1.2	98524	LIMPEZA MANUAL DE VEGETAÇÃO EM TERRENO COM ENXADA.AF_05/2018	SINAPI	M2	1.225,00	2,63	3,38	4.140,50	0,58
1.3	C1630	LOCAÇÃO DA OBRA - EXECUÇÃO DE GABARITO	SEINFRA	M2	843,84	6,09	7,84	6.615,70	0,92
1.4	C2851	INSTALAÇÕES PROVISÓRIAS DE ÁGUA	SEINFRA	UN	1,00	1.002,88	1.291,80	1.291,80	0,18
1.5	C2850	INSTALAÇÕES PROVISÓRIAS DE LUZ, FORÇA, TELEFONE E LÓGICA	SEINFRA	UN	1,00	1.308,20	1.685,09	1.685,09	0,23
1.6	C0370	BARRACÃO PARA ESCRITÓRIO TIPO A1	SEINFRA	UN	1,00	5.316,80	6.848,57	6.848,57	0,95
1.7	C2316	TAPUME DE CHAPA DE MADEIRA COMPENSADA C/ABERTURA E PORTÃO	SEINFRA	M2	55,66	91,65	118,05	6.570,66	0,91
<b>2</b>	<b>MOVIMENTO DE TERRA</b>								
2.1	C1256	ESCAVAÇÃO MANUAL CAMPO ABERTO EM TERRA ATÉ 2M	SEINFRA	M3	71,63	45,56	58,68	4.203,24	0,58
2.2	C0095	APILOAMENTO DE PISO OU FUNDO DE VALAS C/MAÇO DE 30 A 60 KG	SEINFRA	M2	105,16	26,43	34,04	3.579,64	0,50
2.3	C0331	ATERRO C/COMPACTAÇÃO MANUAL S/CONTROLE, MAT. PRODUZIDO (S/TRANSP.)	SEINFRA	M3	45,88	30,81	39,68	1.820,51	0,25
<b>3</b>	<b>FUNDAÇÕES E ESTRUTURA</b>								
<b>3.1</b>	<b>FUNDAÇÃO</b>								
3.1.1	C1400	FORMA DE TÁBUAS DE 1" DE 3A. P/FUNDAÇÕES UTIL. 5 X	SEINFRA	M2	6,50	66,19	85,25	554,12	0,08
3.1.2	C2827	FORMA PLANA CHAPA COMPENSADA RESINADA, ESP.= 10mm UTIL. 3X	SEINFRA	M2	5,11	113,59	146,31	747,64	0,10
						<b>99.310,92</b>			
						<b>12,42</b>			
						<b>24.902,53</b>			

Permanente de Licitação  
Municipal de Barroquinha - CE  
Página: 1

# PLANILHA ORÇAMENTÁRIA



<b>OBRA:</b>	CONTRATAÇÃO DE OBRAS DE ENGENHARIA PARA CONSTRUÇÃO: LOTE 1 - CONSTRUÇÃO DO NIACCA - NÚCLEO INTEGRADO DE APOIO, CRIANÇAS E ADOLESCENTES COM TRANSITORIO DO ESPECTRO AUTISTA E LOTE II - CONSTRUÇÃO DO PRÉDIO DA ESCUTA ESPECIALIZADA NA SEDE DE INTERESSE DA SECRETARIA MUNICIPAL DO TRABALHO, DESENVOLVIMENTO SOCIAL E DIREITOS HUMANOS NO MUNICÍPIO DE BARROQUINHA, CONFORME PROJETOS BÁSICOS EM ANEXO			
<b>DATA:</b>	10/06/2023	<b>BDI:</b>	28,81%	
<b>DESCRIÇÃO:</b>	CONTRATAÇÃO DE OBRAS DE ENGENHARIA PARA CONSTRUÇÃO: LOTE 1 - CONSTRUÇÃO DO NIACCA - NÚCLEO INTEGRADO DE APOIO, CRIANÇAS E ADOLESCENTES COM TRANSITORIO DO ESPECTRO AUTISTA E LOTE II - CONSTRUÇÃO DO PRÉDIO DA ESCUTA ESPECIALIZADA NA SEDE DE INTERESSE DA SECRETARIA MUNICIPAL DO TRABALHO, DESENVOLVIMENTO SOCIAL E DIREITOS HUMANOS NO MUNICÍPIO DE BARROQUINHA, CONFORME PROJETOS BÁSICOS EM ANEXO			
<b>LOCAL:</b>	Rua Augusta Veras 7 SN, CentroBarroquinha - CE. 62410-000			
<b>CLIENTE:</b>	Prefeitura Municipal de Barroquinha-CE			
<b>UNIDADES:</b>	1,0UND			
<b>VALOR POR UNIDADE:</b>	RS 718.881,23			

<b>SEINFRA</b>	027.1 COM DESONERAÇÃO	<b>HORA</b>	83,85%	<b>MES</b>	47,76%	<b>DATA REF.</b>	05/2021
<b>SINAPI</b>	2023/04 COM DESONERAÇÃO	<b>PROPRIA</b>	84,44%	<b>0,00%</b>	<b>0,00%</b>	<b>05/2023</b>	
<small>Composições</small>							

ITEM	CÓDIGO	DESCRIÇÃO	FONTE	UNIDADE	QTD	VALOR UNITÁRIO R\$		PREÇO TOTAL R\$	PESO (%)	
						SEM BDI	COM BDI			
3.1.3	C1609	LASTRO DE CONCRETO INCLUINDO PREPARO E LANÇAMENTO	SEINFRA	M3	4,21	527,55	679,53	2.860,82	0,40	
3.1.4	C0843	CONCRETO P/VIBR., FCK 25 MPa COM AGREGADO ADQUIRIDO	SEINFRA	M3	13,87	426,40	549,24	7.617,95	1,06	
3.1.5	C0215	ARMADURA CA-50A GROSSA D= 12,5 A 25,0mm	SEINFRA	KG	164,89	14,98	19,29	3.180,72	0,44	
3.1.6	C0216	ARMADURA CA-50A MÉDIA D= 6,3 A 10,0mm	SEINFRA	KG	258,39	14,13	18,20	4.702,69	0,65	
3.1.7	C0217	ARMADURA CA-60 FINA D=3,40 A 6,40mm	SEINFRA	KG	169,63	12,35	15,90	2.697,11	0,38	
3.1.8	C0074	ALVENARIA DE TIJOLO CERÂMICO FURADO (9x19x19)cm C/ARGAMASSA MISTA DE CAL HIDRATADA ESP=20 cm	SEINFRA	M2	18,83	104,79	134,97	2.541,48	0,35	
<b>3.2</b>	<b>SUPRAESTRUTURA</b>									
3.2.1	C2827	FORMA PLANA CHAPA COMPENSADA RESINADA, ESP.= 10mm UTIL. 3X	SEINFRA	M2	195,58	113,59	146,31	28.615,30	3,98	
3.2.2	C0216	ARMADURA CA-50A MÉDIA D= 6,3 A 10,0mm	SEINFRA	KG	635,00	14,13	18,20	11.557,00	1,61	
3.2.3	C0217	ARMADURA CA-60 FINA D=3,40 A 6,40mm	SEINFRA	KG	274,00	12,35	15,90	4.356,60	0,61	
3.2.4	C4453	LAJE PRÉ-FABRICADA TRELIXADA P/ PISO - VÃO DE 3,81 A 4,80 m	SEINFRA	M2	53,38	134,70	173,50	9.261,43	1,29	
3.2.5	C1271	LOCAÇÃO MENSAL DE ESCORA METÁLICA PMIGAS/LAJES	SEINFRA	M2	175,12	4,05	5,21	912,37	0,13	
3.2.6	C1603	LANÇAMENTO E APLICAÇÃO DE CONCRETO C/ ELEVAÇÃO	SEINFRA	M3	11,51	228,25	294,00	3.383,94	0,47	
3.2.7	C0843	CONCRETO P/VIBR., FCK 25 MPa COM AGREGADO ADQUIRIDO	SEINFRA	M3	11,51	426,40	549,24	6.321,75	0,88	
<b>4</b>	<b>PAREDES E PAINÉIS</b>									
4.1	C0073	ALVENARIA DE TIJOLO CERÂMICO FURADO (9x19x19)cm C/ARGAMASSA MISTA DE CAL HIDRATADA ESP.=10cm (1:2:8)	SEINFRA	M2	878,45	59,82	77,05	67.684,57	9,42	
4.2	C2887	MURO EM ALVENARIA C/FUNDAÇÃO, REBOCO 2 FACES, ALTURA ÚTIL 1,80M	SEINFRA	M	100,20	382,26	492,38	49.336,47	6,66	
						<b>128.118,81</b>				

Página: 2

Comissão Permanente de Licitação

# PLANILHA ORÇAMENTÁRIA



<b>OBRA:</b>	CONTRATAÇÃO DE OBRAS DE ENGENHARIA PARA CONSTRUÇÃO: LOTE 1 - CONSTRUÇÃO DO NIACCA - NÚCLEO INTEGRADO DE APOIO, CRIANÇAS E ADOLESCENTES COM TRANSFORMO DO ESPECTRO AUTISTA E LOTE II - CONSTRUÇÃO DO PRÉDIO DA ESCUTA ESPECIALIZADA NA SEDE DE INTERESSE DA SECRETARIA MUNICIPAL DO TRABALHO, DESENVOLVIMENTO SOCIAL E DIREITOS HUMANOS NO MUNICÍPIO DE BARROQUINHA, CONFORME PROJETOS BÁSICOS EM ANEXO			
<b>DESCRIÇÃO:</b>	CONTRATAÇÃO DE OBRAS DE ENGENHARIA PARA CONSTRUÇÃO: LOTE 1 - CONSTRUÇÃO DO NIACCA - NÚCLEO INTEGRADO DE APOIO, CRIANÇAS E ADOLESCENTES COM TRANSFORMO DO ESPECTRO AUTISTA E LOTE II - CONSTRUÇÃO DO PRÉDIO DA ESCUTA ESPECIALIZADA NA SEDE DE INTERESSE DA SECRETARIA MUNICIPAL DO TRABALHO, DESENVOLVIMENTO SOCIAL E DIREITOS HUMANOS NO MUNICÍPIO DE BARROQUINHA, CONFORME PROJETOS BÁSICOS EM ANEXO			
<b>LOCAL:</b>	Rua Augusta Veras / SN, CentroBarroquinha - CE, 62410-000			
<b>CLIENTE:</b>	Prefeitura Municipal de Barroquinha-CE			
<b>UNIDADES:</b>	1.0UND			
<b>VALOR POR UNIDADE:</b>	R\$ 718.881,23			

<b>DATA:</b>	10/06/2023	<b>BDI:</b>	28,81%
<b>FONTE</b>	<b>VERSÃO</b>	<b>HORA</b>	<b>MES</b>
SEINFRA	027.1 COM DESONERAÇÃO	83,85%	47,76%
SINAPI	2023/04 COM DESONERAÇÃO	84,44%	47,48%
Composições		0,00%	0,00%
		PROPRIA	

ITEM	CÓDIGO	DESCRIÇÃO	FONTE	UNIDADE	QTD	VALOR UNITÁRIO R\$		PREÇO TOTAL R\$	PESO (%)
						SEM BDI	COM BDI		
4.3	C1175	ALVENARIA DE ELEMENTO VAZADO DE CONCRETO (20X10X6cm) C/ARG. CIMENTO E AREIA TRAÇO 1:3 ANTI-CHUVA	SEINFRA	M2	18,17	241,10	310,56	5.642,87	0,78
4.4	C0773	CHAPIM PRÉ-MOLDADO DE CONCRETO	SEINFRA	M2	38,00	111,45	143,55	5.454,90	0,76
<b>5</b>		<b>REVESTIMENTOS</b>						<b>133.676,00</b>	<b>18,60</b>
5.1	C0776	CHAPISCO C/ ARGAMASSA DE CIMENTO E AREIA S/PENEIRAR TRAÇO 1:3 ESP.= 5mm P/ PAREDE	SEINFRA	M2	1.774,19	6,18	7,96	14.122,55	1,96
5.2	C0778	CHAPISCO C/ ARGAMASSA DE CIMENTO E AREIA S/ PENEIRAR TRAÇO 1:3 ESP=5 mm P/ TETO	SEINFRA	M2	53,38	12,13	15,62	833,79	0,12
5.3	C3029	EMBOÇO C/ ARGAMASSA DE CIMENTO E AREIA PENEIRADA, TRAÇO 1:4	SEINFRA	M2	64,64	37,61	48,44	3.131,16	0,44
5.4	C3087	REBOCO C/ ARGAMASSA DE CIMENTO E AREIA PENEIRADA, TRAÇO 1:5	SEINFRA	M2	1.709,55	40,55	52,23	89.289,79	12,42
5.5	C3032	REBOCO C/ ARGAMASSA DE CAL HIDRATADA E AREIA S/ PENEIRAR, TRAÇO 1:3, C/ 100 KG DE CIMENTO E ESP=20 mm P/ TETO	SEINFRA	M2	53,38	36,64	47,19	2.519,00	0,35
5.6	C4434	CERÂMICA ESMALTADA RETIFICADA C/ ARG. CIMENTO E AREIA ACIMA DE 30x30cm (900 cm²) - PEI-5/PEI-4 P/ PAREDE	SEINFRA	M2	64,64	113,64	146,37	9.461,35	1,32
5.7	C1123	REJUNTAMENTO C/ ARG. PRÉ-FABRICADA, JUNTA ATÉ 2mm EM CERÂMICA, ACIMA DE 30x30 cm (900 cm²) E PORCELANATOS (PAREDE/PISO)	SEINFRA	M2	64,64	7,87	10,13	654,80	0,09
5.8	C4468	FORRO PVC - LAMBRI (100x6000 OU 200x6000)mm - FORNECIMENTO E MONTAGEM	SEINFRA	M2	194,61	54,51	70,21	13.663,56	1,90
<b>6</b>		<b>PISOS</b>						<b>51.657,38</b>	<b>7,19</b>
6.1	C1920	PISO INDUSTRIAL NATURAL ESP.= 12mm, INCLUS. POLIMENTO (INTERNO)	SEINFRA	M2	136,75	114,75	147,80	20.211,65	2,81
6.2	C4434	CERÂMICA ESMALTADA RETIFICADA C/ ARG. CIMENTO E AREIA ACIMA DE 30x30cm (900 cm²) - PEI-5/PEI-4 P/ PAREDE	SEINFRA	M2	32,50	113,64	146,37	4.757,02	0,66
6.3	C1123	REJUNTAMENTO C/ ARG. PRÉ-FABRICADA, JUNTA ATÉ 2mm EM CERÂMICA, ACIMA DE 30x30 cm (900 cm²) E PORCELANATOS (PAREDE/PISO)	SEINFRA	M2	32,50	7,87	10,13	329,22	0,05
6.4	C3025	PISO MORTO CONCRETO FCK=13,5MPa C/PREPARO E LANÇAMENTO	SEINFRA	M3	13,00	524,32	675,37	8.779,81	1,22
6.5	C2180	REGULARIZAÇÃO DE BASE C/ ARGAMASSA CIMENTO E AREIA S/ PENEIRAR, TRAÇO 1:5 - ESP= 3cm	SEINFRA	M2	216,68	21,11	27,19	5.891,52	0,82

Permanente de  
Comissão  
Municipal de Barroquinha - CE  
Página: 3

506  
Tis

# PLANILHA ORÇAMENTÁRIA

<b>OBRA:</b>	CONTRATAÇÃO DE OBRAS DE ENGENHARIA PARA CONSTRUÇÃO: LOTE 1 - CONSTRUÇÃO DO NIACCA - NÚCLEO INTEGRADO DE APOIO, CRIANÇAS E ADOLESCENTES COM TRANSFORMO DO ESPECTRO AUTISTA E LOTE II - CONSTRUÇÃO DO PRÉDIO DA ESCUTA ESPECIALIZADA NA SEDE DE INTERESSE DA SECRETARIA MUNICIPAL DO TRABALHO, DESENVOLVIMENTO SOCIAL E DIREITOS HUMANOS NO MUNICÍPIO DE BARROQUINHA, CONFORME PROJETOS BÁSICOS EM ANEXO			
<b>DESCRIÇÃO:</b>	CONTRATAÇÃO DE OBRAS DE ENGENHARIA PARA CONSTRUÇÃO: LOTE 1 - CONSTRUÇÃO DO NIACCA - NÚCLEO INTEGRADO DE APOIO, CRIANÇAS E ADOLESCENTES COM TRANSFORMO DO ESPECTRO AUTISTA E LOTE II - CONSTRUÇÃO DO PRÉDIO DA ESCUTA ESPECIALIZADA NA SEDE DE INTERESSE DA SECRETARIA MUNICIPAL DO TRABALHO, DESENVOLVIMENTO SOCIAL E DIREITOS HUMANOS NO MUNICÍPIO DE BARROQUINHA, CONFORME PROJETOS BÁSICOS EM ANEXO			
<b>LOCAL:</b>	Rua Augusta Veras / SN, CentroBarroquinha - CE: 62410-000			
<b>CLIENTE:</b>	Prefeitura Municipal de Barroquinha-CE			
<b>UNIDADES:</b>	1.0UND			
<b>VALOR POR UNIDADE:</b>	R\$ 718.881,23			
<b>DATA :</b>	10/06/2023	<b>BDI :</b>	28,81%	
<b>FONTE</b>	<b>VERSAO</b>	<b>HORA</b>	<b>MES</b>	<b>DATA REF.</b>
SEINFRA	027.1 COM DESONERAÇÃO	83,85%	47,76%	05/2021
SINAPI	2023.04.COM DESONERAÇÃO	84,44%	47,48%	05/2023
Composições PRÓPRIA 0,00% 0,00%				

ITEM	CÓDIGO	DESCRIÇÃO	FONTE	UNIDADE	QTD	VALOR UNITÁRIO R\$		PREÇO TOTAL R\$	PESO (%)
						SEM BDI	COM BDI		
6.6	I1348	LONA PLASTICA PRETA	SEINFRA	M2	250,00	1,20	1,54	385,00	0,05
6.7	C5028	PISO INTERTRAVADO TIPO TIJOLINHO (20 X 10 X 4CM), CINZA - COMPACTAÇÃO MECANIZADA	SEINFRA	M2	214,93	40,83	52,59	11.303,16	1,57
<b>7</b>	<b>COBERTA</b>							<b>60.460,93</b>	<b>8,41</b>
7.1	C4486	COBERTURA TELHA CERÂMICA (RIPA, CAIBRO, LINHA)	SEINFRA	M2	209,02	151,68	195,37	40.836,23	5,68
7.2	C0661	CALHA DE CHAPA GALVANIZADA 26 DESENVOLVIMENTO 50cm	SEINFRA	M	51,90	72,94	93,95	4.876,00	0,68
7.3	C2249	RUFO DE CHAPA GALVANIZADA 26 DESENVOLVIMENTO 33cm	SEINFRA	M	12,55	34,03	43,83	550,06	0,08
7.4	C4463	CUMEEIRA TELHA CERÂMICA, EMBOÇADA	SEINFRA	M	22,50	26,55	34,19	769,27	0,11
7.5	C0771	CHAPA POLICARBONATO FUMÊ ESP.= 4mm	SEINFRA	M2	15,85	80,80	104,07	1.649,50	0,23
7.6	C1352	ESTRUTURA METÁLICA EM TUBO DE AÇO PARA POLICARBONATO, INCLUS. PINTURA	SEINFRA	M	15,85	537,99	692,98	10.983,73	1,53
7.7	C4464	EMBOÇAMENTO DA ÚLTIMA FIADA TELHA CERÂMICA	SEINFRA	M	51,90	11,91	15,34	796,14	0,11
<b>8</b>	<b>INSTALAÇÕES</b>							<b>75.122,40</b>	<b>10,45</b>
<b>8.1</b>	<b>Instalações Elétrica</b>							<b>29.315,38</b>	<b>4,08</b>
8.1.1	C2069	QUADRO DE DISTRIBUIÇÃO DE LUZ EMBUTIR ATÉ 36 DIVISÕES 457X332X95mm, C/ BARRAMENTO	SEINFRA	UN	1,00	378,79	487,91	487,91	0,07
8.1.2	C1095	DISJUNTOR MONOPOLAR EM QUADRO DE DISTRIBUIÇÃO 20A	SEINFRA	UN	5,00	20,76	26,74	133,70	0,02
8.1.3	C1093	DISJUNTOR MONOPOLAR EM QUADRO DE DISTRIBUIÇÃO 16A	SEINFRA	UN	5,00	20,76	26,74	133,70	0,02
8.1.4	C1124	DISJUNTOR TRIPOLAR EM QUADRO DE DISTRIBUIÇÃO 32A	SEINFRA	UN	2,00	85,30	109,87	219,74	0,03
8.1.5	C4562	DISPOSITIVO DE PROTEÇÃO CONTRA SURTOS DE TENSÃO - DPS's - 40 KA/440V	SEINFRA	UN	3,00	119,10	153,41	460,23	0,06

Comissão Permanente de Licitação  
Município de Barroquinha - CE  
Página: 4

# PLANILHA ORÇAMENTÁRIA

<b>OBRA:</b>	CONTRATAÇÃO DE OBRAS DE ENGENHARIA PARA CONSTRUÇÃO: LOTE 1 - CONSTRUÇÃO DO NIACCA - NÚCLEO INTEGRADO DE APOIO, CRIANÇAS E ADOLESCENTES COM TRANSFORMO DO ESPECTRO AUTISTA E LOTE II - CONSTRUÇÃO DO PRÉDIO DA ESCUTA ESPECIALIZADA NA SEDE DE INTERESSE DA SECRETARIA MUNICIPAL DO TRABALHO, DESENVOLVIMENTO SOCIAL E DIREITOS HUMANOS NO MUNICÍPIO DE BARROQUINHA, CONFORME PROJETOS BÁSICOS EM ANEXO.			
<b>DESCRIÇÃO:</b>	CONTRATAÇÃO DE OBRAS DE ENGENHARIA PARA CONSTRUÇÃO: LOTE 1 - CONSTRUÇÃO DO NIACCA - NÚCLEO INTEGRADO DE APOIO, CRIANÇAS E ADOLESCENTES COM TRANSFORMO DO ESPECTRO AUTISTA E LOTE II - CONSTRUÇÃO DO PRÉDIO DA ESCUTA ESPECIALIZADA NA SEDE DE INTERESSE DA SECRETARIA MUNICIPAL DO TRABALHO, DESENVOLVIMENTO SOCIAL E DIREITOS HUMANOS NO MUNICÍPIO DE BARROQUINHA, CONFORME PROJETOS BÁSICOS EM ANEXO.			
<b>LOCAL:</b>	Rua Augusta Veras / SN, CentroBarroquinha - CE, 62410-000			
<b>CLIENTE:</b>	Prefeitura Municipal de Barroquinha-CE			
<b>UNIDADES:</b>	1,0UND			
<b>VALOR POR UNIDADE:</b>	R\$ 716.881,23			



<b>DATA :</b>	10/06/2023	<b>BDI :</b>	28,81%
<b>FONTE</b>	SEINFRA	<b>VERSÃO</b>	027.1 COM DESONERAÇÃO
	SINAPI		2023.04-COM DESONERAÇÃO
	Composições		PRÓPRIA
		<b>HORA</b>	83,85%
		<b>MES</b>	47,76%
		<b>DATA REF.</b>	05/2021
			05/2023
			0,00%
			0,00%

ITEM	CÓDIGO	DESCRIÇÃO	FONTE	UNIDADE	QTD	VALOR UNITÁRIO R\$		PREÇO TOTAL R\$	PESO (%)
						SEM BDI	COM BDI		
8.1.6	C4530	DISJUNTOR DIFERENCIAL DR-16A - 40A, 30mA	SEINFRA	UN	1,00	137,47	177,07	177,07	0,02
8.1.7	C0540	CABO ISOLADO PVC 750V 2,5MM2	SEINFRA	M	1.000,00	6,13	7,89	7.890,00	1,10
8.1.8	C0534	CABO ISOLADO PVC 750V 4MM2	SEINFRA	M	300,00	7,44	9,58	2.874,00	0,40
8.1.9	C0537	CABO ISOLADO PVC 750V 6MM2	SEINFRA	M	140,00	8,21	10,57	1.479,80	0,21
8.1.10	C4933	HASTE DE ATERRAMENTO COPPERWELD 5/8"X 2.40M	SEINFRA	UN	7,00	102,57	132,12	924,84	0,13
8.1.11	10841	CONECTOR PARA HASTE TERRA	SEINFRA	UN	7,00	2,59	3,33	23,31	0,00
8.1.12	C4792	TOMADA DUPLA DE EMBUTIR 2P+T 10A-250V	SEINFRA	UN	56,00	23,81	30,66	1.716,96	0,24
8.1.13	C2484	TOMADA 2 POLOS MAIS TERRA 20A 250V	SEINFRA	UN	2,00	19,31	24,87	49,74	0,01
8.1.14	C1479	INTERRUPTOR DUAS TECLAS SIMPLES 10A 250V	SEINFRA	UN	3,00	27,31	35,17	105,51	0,01
8.1.15	C1489	INTERRUPTOR TRES TECLAS SIMPLES 10A 250V	SEINFRA	UN	5,00	38,55	49,65	248,25	0,03
8.1.16	C1494	INTERRUPTOR UMA TECLA SIMPLES 10A 250V	SEINFRA	UN	5,00	15,48	19,93	99,65	0,01
8.1.17	C4808	BALIZADOR DE SOBREPONEMBUTIR, CORPO EM ALUMINIO E GRADE DE PROTEÇÃO, PARA UMA LÂMPADA 9LED, SOQUETE E27, POTÊNCIA 1W FATOR DE POTÊNCIA MÍNIMO 0,93	SEINFRA	UN	18,00	295,05	380,05	6.840,90	0,95
8.1.18	00002690	ELETRODUTO PVC FLEXIVEL CORRUGADO, COR AMARELA, DE 32 MM	SINAPI	M	75,00	4,28	5,51	413,25	0,06
8.1.19	00002688	ELETRODUTO PVC FLEXIVEL CORRUGADO, COR AMARELA, DE 25 MM	SINAPI	M	400,00	2,50	3,22	1.288,00	0,18
8.1.20	C1188	ELETRODUTO PVC ROSC. D= 40mm (1 1/4")	SEINFRA	M	40,00	18,54	23,88	955,20	0,13
8.1.21	C1028	CURVA VERTICAL 90 GRAUS PARA INTERLIGAÇÃO	SEINFRA	UN	2,00	44,52	57,34	114,68	0,02

Comissão Permanente de Licitação  
Municipal de Barroquinha - CE  
Página: 5

508

# PLANILHA ORÇAMENTÁRIA

<b>OBRA:</b>	CONTRATAÇÃO DE OBRAS DE ENGENHARIA PARA CONSTRUÇÃO: LOTE 1 - CONSTRUÇÃO DO NIACCA - NÚCLEO INTEGRADO DE APOIO, CRIANÇAS E ADOLESCENTES COM TRANSFÓRMO DO ESPECTRO AUTISTA E LOTE II - CONSTRUÇÃO DO PRÉDIO DA ESCUTA ESPECIALIZADA NA SEDE DE INTERESSE DA SECRETARIA MUNICIPAL DO TRABALHO, DESENVOLVIMENTO SOCIAL E DIREITOS HUMANOS NO MUNICÍPIO DE BARROQUINHA, CONFORME PROJETOS BÁSICOS EM ANEXO	DATA:	10/06/2023	BDI:	28,81%
<b>DESCRIÇÃO:</b>	CONTRATAÇÃO DE OBRAS DE ENGENHARIA PARA CONSTRUÇÃO: LOTE 1 - CONSTRUÇÃO DO NIACCA - NÚCLEO INTEGRADO DE APOIO, CRIANÇAS E ADOLESCENTES COM TRANSFÓRMO DO ESPECTRO AUTISTA E LOTE II - CONSTRUÇÃO DO PRÉDIO DA ESCUTA ESPECIALIZADA NA SEDE DE INTERESSE DA SECRETARIA MUNICIPAL DO TRABALHO, DESENVOLVIMENTO SOCIAL E DIREITOS HUMANOS NO MUNICÍPIO DE BARROQUINHA, CONFORME PROJETOS BÁSICOS EM ANEXO	<b>FONTE</b>	027.1 COM DESONERAÇÃO	<b>HORA</b>	83,85%
<b>LOCAL:</b>	Rua Augusta Veras / SN, CentroBarroquinha - CE, 62410-000	<b>SINAPI</b>	2023.04 COM DESONERAÇÃO	<b>MES</b>	47,76%
<b>CLIENTE:</b>	Prefeitura Municipal de Barroquinha-CE	<b>Composições</b>	PROPRIA	<b>DATA REF.</b>	05/2023
<b>UNIDADES:</b>	1.0UND				
<b>VALOR POR UNIDADE:</b>	R\$ 718.881,23				

ITEM	CÓDIGO	DESCRIÇÃO	FONTE	UNIDADE	QTD	VALOR UNITÁRIO R\$		PREÇO TOTAL R\$	PESO (%)
						SEM BDI	COM BDI		
8.1.22	C0636	CAIXA DE PASSAGEM EM ALVENARIA - 1/2 TIJOLO COMUM	SEINFRA	M2	1,92	156,28	201,30	386,49	0,05
8.1.23	103785	LUMINARIA TIPO PLAFON QUADRADA, DE SOBREPOR, COM LED DE 24 W - FORNECIMENTO E INSTALAÇÃO. AF_03/2022	SINAPI	UN	13,00	85,98	110,75	1.439,75	0,20
8.1.24	00039391	LUMINARIA LED REFLETOR RETANGULAR BIVOLT, LUZ BRANCA, 130 CM X 20CM	SINAPI	UN	8,00	49,28	63,47	507,76	0,07
8.1.25	l6424	QUADRO DE MEDIÇÃO TRIFÁSICO PADRÃO COELCE	SEINFRA	UN	1,00	267,79	344,94	344,94	0,05
<b>8.2</b>	<b>Instalações Hidrosanitárias</b>								
8.2.1	C2832	FOSSA SÉPTICA E SUMIDOURO EM ALVENARIA	SEINFRA	UN	1,00	4.120,04	5.307,02	5.307,02	0,74
8.2.2	C4635	BACIA SANITÁRIA PARA CADEIRANTES C/ ASSENTO (ABERTURA FRONTAL)	SEINFRA	UN	1,00	1.025,38	1.320,79	1.320,79	0,18
8.2.3	C0348	BACIA DE LOUÇA BRANCA C/CAIXA ACOPLADA	SEINFRA	UN	3,00	741,43	955,03	2.865,09	0,40
8.2.4	C0355	BANCADA DE GRANITO C/ 2 CUBAS LOUÇAS, S/ACESSÓRIOS (1,60x0,60)m	SEINFRA	UN	1,00	736,39	948,54	948,54	0,13
8.2.5	C3997	BANCADA EM GRANITO P/PIA DE COZINHA, INCL. CUBA DE AÇO INOX E ACESSÓRIOS	SEINFRA	CJ	1,00	896,46	1.154,73	1.154,73	0,16
8.2.6	C1619	LAVATÓRIO DE LOUÇA BRANCA S/COLUNA C/TORNEIRA E ACESSÓRIOS	SEINFRA	UN	1,00	453,17	583,72	583,72	0,08
8.2.7	C1898	PEÇAS DE APOIO DEFICIENTES C/TUBO INOX P/WC'S	SEINFRA	M	7,00	225,57	290,55	2.033,85	0,28
8.2.8	C3513	CHUVEIRO CROMADO C/ ARTICULAÇÃO	SEINFRA	UN	2,00	102,00	131,38	262,76	0,04
8.2.9	C1242	ENGATE PLÁSTICO (INSTALADO)	SEINFRA	UN	8,00	8,78	11,30	90,40	0,01
8.2.10	C1151	DUCHA P/WC CROMADO (INSTALADO)	SEINFRA	UN	4,00	69,56	89,60	368,40	0,05
8.2.11	C2505	TORNEIRA DE PRESSÃO CROMADA USO GERAL	SEINFRA	UN	5,00	57,03	73,46	367,30	0,05
8.2.12	C4820	TORNEIRA DE PAREDE P/PIA, ACABAMENTO CROMADO, C/ BICA MÓVEL E AREJADOR, 1/2" OU 3/4"	SEINFRA	UN	1,00	100,59	129,56	129,56	0,02



Comissão Permanente de Licitação  
PREFEITURA MUNICIPAL DE BARROQUINHA - CE



# PLANILHA ORÇAMENTÁRIA

<b>OBRA:</b>	CONTRATAÇÃO DE OBRAS DE ENGENHARIA PARA CONSTRUÇÃO DO NIACCA – NÚCLEO INTEGRADO DE APOIO, CRIANÇAS E ADOLESCENTES COM TRANSFORMO DO ESPECTRO AUTISTA E LOTE II - CONSTRUÇÃO DO PRÉDIO DA ESCUTA ESPECIALIZADA NA SEDE DE INTERESSE DA SECRETARIA MUNICIPAL DO TRABALHO, DESENVOLVIMENTO SOCIAL E DIREITOS HUMANOS NO MUNICÍPIO DE BARROQUINHA, CONFORME PROJETOS BÁSICOS EM ANEXO	<b>DATA:</b>	10/06/2023	<b>BDI:</b>	28,81%
<b>DESCRIÇÃO:</b>	CONTRATAÇÃO DE OBRAS DE ENGENHARIA PARA CONSTRUÇÃO DO NIACCA – NÚCLEO INTEGRADO DE APOIO, CRIANÇAS E ADOLESCENTES COM TRANSFORMO DO ESPECTRO AUTISTA E LOTE II - CONSTRUÇÃO DO PRÉDIO DA ESCUTA ESPECIALIZADA NA SEDE DE INTERESSE DA SECRETARIA MUNICIPAL DO TRABALHO, DESENVOLVIMENTO SOCIAL E DIREITOS HUMANOS NO MUNICÍPIO DE BARROQUINHA, CONFORME PROJETOS BÁSICOS EM ANEXO	<b>FONTE</b>	SEINFRA	<b>VERSÃO</b>	027.1 COM DESONERAÇÃO
<b>LOCAL:</b>	Rua Augusta Veras / SN, CentroBarroquinha - CE. 62410-000	<b>SINAPI</b>	2023/04	<b>COM DESONERAÇÃO</b>	84,44%
<b>CLIENTE:</b>	Prefeitura Municipal de Barroquinha-CE	<b>Composições</b>		<b>PROPRIA</b>	0,00%
<b>UNIDADES:</b>	1,0UND				
<b>VALOR POR UNIDADE:</b>	R\$ 718.861,23				

<b>ITEM</b>	<b>CÓDIGO</b>	<b>DESCRIÇÃO</b>	<b>FONTE</b>	<b>UNIDADE</b>	<b>QTD</b>	<b>VALOR UNITÁRIO R\$</b>	<b>PREÇO TOTAL R\$</b>	<b>PESO (%)</b>
8.2.13	C2272	SIFÃO DE PVC RÍGIDO D= 2" (INSTALADO)	SEINFRA	UN	5,00	24,34	156,75	0,02
8.2.14	C3559	MUTIRÃO MISTO - JOELHO PVC SOLDÁVEL AZUL D=25mmX3/4"	SEINFRA	UN	14,00	9,88	178,08	0,02
8.2.15	C2172	REGISTRO DE PRESSÃO C/CANOPLA CROMADA D= 20mm (3/4")	SEINFRA	UN	2,00	75,90	196,52	0,03
8.2.16	C2159	REGISTRO DE GAVETA BRUTO D= 32mm (1 1/4")	SEINFRA	UN	4,00	81,51	419,96	0,06
8.2.17	11802	REGISTRO DE GAVETA BRUTO 50MM (2")	SEINFRA	UN	1,00	87,16	112,27	0,02
8.2.18	C2498	TORNEIRA DE BÓIA D= 25mm (1")	SEINFRA	UN	1,00	47,09	60,65	0,01
8.2.19	C2616	TUBO PVC SOLD. MARROM D= 25mm (3/4")	SEINFRA	M	68,00	7,50	656,88	0,09
8.2.20	C2626	TUBO PVC SOLD. MARROM INCL. CONEXÕES D= 32mm(1")	SEINFRA	M	12,00	26,82	414,48	0,06
8.2.21	C2628	TUBO PVC SOLD. MARROM INCL. CONEXÕES D= 50mm (1 1/2")	SEINFRA	M	5,00	38,02	244,85	0,03
8.2.22	C2159	REGISTRO DE GAVETA BRUTO D= 32mm (1 1/4")	SEINFRA	UN	2,00	81,51	209,98	0,03
8.2.23	C1526	JOELHO 90 PVC SOLD./ROSCA. D= 25mmX3/4"	SEINFRA	UN	24,00	10,48	323,76	0,05
8.2.24	C3653	ADAPTADOR PVC P/ REGISTRO 25mm (3/4")	SEINFRA	UN	12,00	4,25	65,64	0,01
8.2.25	C1739	LUVA PVC SOLD./ROSCA. D=25mmX3/4"	SEINFRA	UN	2,00	7,25	18,66	0,00
8.2.26	C3656	ADAPTADOR PVC P/ REGISTRO 50mm (1 1/2")	SEINFRA	UN	2,00	9,49	24,44	0,00
8.2.27	C3561	MUTIRÃO MISTO - TE PVC SOLDÁVEL MARROM D=25mm (3/4")	SEINFRA	UN	12,00	5,41	83,52	0,01
8.2.28	C0020	ADAPTADOR PVC SOLD. FLANGES LIVRES P/CX. D'ÁGUA 25mm (3/4")	SEINFRA	UN	1,00	13,92	17,93	0,00
8.2.29	C0021	ADAPTADOR PVC SOLD. FLANGES LIVRES P/CX. D'ÁGUA 32mm (1")	SEINFRA	UN	2,00	19,42	50,02	0,01



Permanente de  
Página: 7

## PLANILHA ORÇAMENTÁRIA



<b>OBRA:</b>	CONTRATAÇÃO DE OBRAS DE ENGENHARIA PARA CONSTRUÇÃO: LOTE 1 - CONSTRUÇÃO DO NIACCA - NÚCLEO INTEGRADO DE APOIO, CRIANÇAS E ADOLESCENTES COM TRANSFORMO DO ESPECTRO AUTISTA E LOTE II - CONSTRUÇÃO DO PREDIO DA ESCUTA ESPECIALIZADA NA SEDE DE INTERESSE DA SECRETARIA MUNICIPAL DO TRABALHO, DESENVOLVIMENTO SOCIAL E DIREITOS HUMANOS NO MUNICIPIO DE BARROQUINHA, CONFORME PROJETOS BÁSICOS EM ANEXO.			
<b>DESCRIÇÃO:</b>	CONTRATAÇÃO DE OBRAS DE ENGENHARIA PARA CONSTRUÇÃO: LOTE 1 - CONSTRUÇÃO DO NIACCA - NÚCLEO INTEGRADO DE APOIO, CRIANÇAS E ADOLESCENTES COM TRANSFORMO DO ESPECTRO AUTISTA E LOTE II - CONSTRUÇÃO DO PREDIO DA ESCUTA ESPECIALIZADA NA SEDE DE INTERESSE DA SECRETARIA MUNICIPAL DO TRABALHO, DESENVOLVIMENTO SOCIAL E DIREITOS HUMANOS NO MUNICIPIO DE BARROQUINHA, CONFORME PROJETOS BÁSICOS EM ANEXO.			
<b>LOCAL:</b>	Rua Augusta Veras 7 SN, CentroBarroquinha - CE - 62410-000			
<b>CLIENTE:</b>	Prefeitura Municipal de Barroquinha-CE			
<b>UNIDADES:</b>	1.0UND			
<b>VALOR POR UNIDADE:</b>	R\$ 718.881,23			

<b>DATA :</b>	10/06/2023	<b>BDI :</b>	28,81%
<b>VERSAO</b>	027.1 COM DESONERAÇÃO	<b>HORA</b>	83,85%
<b>SEINFRA</b>	2023/04 COM DESONERAÇÃO	<b>MES</b>	47,76%
<b>SINAPI</b>	0,00%	<b>DATA REF.</b>	05/2021
<b>Composições</b>	0,00%	<b>05/2023</b>	47,48%
	0,00%		0,00%

ITEM	CÓDIGO	DESCRIÇÃO	FONTE	UNIDADE	QTD	VALOR UNITÁRIO R\$		PREÇO TOTAL R\$	PESO (%)
						SEM BDI	COM BDI		
8.2.30	C0023	ADAPTADOR PVC SOLD. FLANGES LIVRES P/CX. D'ÁGUA 50mm (1 1/2")	SEINFRA	UN	1,00	35,20	45,34	45,34	0,01
8.2.31	C3442	CAIXA D'ÁGUA EM FIBERGLASS - CAP. 1000L	SEINFRA	UN	3,00	439,13	565,64	1.696,92	0,24
8.2.32	C2593	TUBO PVC BRANCO P/ESGOTO D=100MM (4")	SEINFRA	M	171,00	32,93	42,41	7.252,11	1,01
8.2.33	C2598	TUBO PVC BRANCO P/ESGOTO D=75mm (3")	SEINFRA	M	16,00	29,29	37,72	603,52	0,08
8.2.34	C2596	TUBO PVC BRANCO P/ESGOTO D=50mm (2")	SEINFRA	M	18,00	18,61	23,97	431,46	0,06
8.2.35	C2595	TUBO PVC BRANCO P/ESGOTO D=40mm (1 1/2")	SEINFRA	M	15,00	13,37	17,22	258,30	0,04
8.2.36	C2353	TÉ PVC BRANCO P/ESGOTO D=100X50mm (4"X2")-JUNTAS C/ANÉIS	SEINFRA	UN	3,00	38,50	49,59	148,77	0,02
8.2.37	C1553	JOELHO PVC BRANCO P/ESGOTO D=50mm (2") - JUNTA C/ANÉIS	SEINFRA	UN	3,00	15,87	20,44	61,32	0,01
8.2.38	C1551	JOELHO PVC BRANCO P/ESGOTO D=40mm (1 1/2")	SEINFRA	UN	10,00	12,82	16,51	165,10	0,02
8.2.39	00011880	CAIXA SIFONADA PVC, 250 X 230 X 75 MM, COM TAMPA CEGA QUADRADA, BRANCA	SINAPI	UN	6,00	110,48	142,30	853,80	0,12
8.2.40	C4822	TERMINAL DE VENTILAÇÃO PVC 50MM	SEINFRA	UN	4,00	11,71	15,08	60,32	0,01
8.2.41	C5050	CAIXA DE GORDURA EM PVC, COM CESTO 18L	SEINFRA	UN	1,00	262,45	338,06	338,06	0,05
8.2.42	C0609	CAIXA EM ALVENARIA (60X60X60cm) DE 1/2 TIJOLO COMUM, LASTRO DE CONCRETO E TAMPA DE CONCRETO	SEINFRA	UN	12,00	425,25	547,76	6.579,12	0,91
8.2.43	C1574	JUNÇÃO SIMPLES C/INSPEÇÃO PVC P/ESGOTO D=100mm (4")-C/ANÉIS	SEINFRA	UN	4,00	41,21	53,08	212,32	0,03
8.2.44	C3587	MUTIRÃO MISTO - JOELHO PVC BRANCO P/ESGOTO D=100mm(4")	SEINFRA	UN	8,00	20,70	26,66	213,28	0,03
<b>8.3</b>	<b>Instalações de Ar condicionado</b>								
8.3.1	COMP_CL1_001	PONTO DE INSTALAÇÃO DE AR-CONDICIONADO ATE 24000 BTU'S, INCLUINDO PONTO ELÉTRICO, REDE DE REFRIGERAÇÃO, RASGO, QUEBRA E	PROPRIA	UN	3,00	1.689,43	2.176,15	6.528,45	0,91

Página: 8

Comissão Permanente de

Municipal de Barroquinha - CE

# PLANILHA ORÇAMENTÁRIA

<b>OBRA:</b>	CONTRATAÇÃO DE OBRAS DE ENGENHARIA PARA CONSTRUÇÃO: LOTE 1 - CONSTRUÇÃO DO NIACCA - NÚCLEO INTEGRADO DE APOIO, CRIANÇAS E ADOLESCENTES COM TRANSORNO DO ESPECTRO AUTISTA E LOTE II - CONSTRUÇÃO DO PRÉDIO DA ESCUTA ESPECIALIZADA NA SEDE DE INTERESSE DA SECRETARIA MUNICIPAL DO TRABALHO, DESENVOLVIMENTO SOCIAL E DIREITOS HUMANOS NO MUNICÍPIO DE BARROQUINHA, CONFORME PROJETOS BÁSICOS EM ANEXO			
<b>DESCRIÇÃO:</b>	CONTRATAÇÃO DE OBRAS DE ENGENHARIA PARA CONSTRUÇÃO: LOTE 1 - CONSTRUÇÃO DO NIACCA - NÚCLEO INTEGRADO DE APOIO, CRIANÇAS E ADOLESCENTES COM TRANSORNO DO ESPECTRO AUTISTA E LOTE II - CONSTRUÇÃO DO PRÉDIO DA ESCUTA ESPECIALIZADA NA SEDE DE INTERESSE DA SECRETARIA MUNICIPAL DO TRABALHO, DESENVOLVIMENTO SOCIAL E DIREITOS HUMANOS NO MUNICÍPIO DE BARROQUINHA, CONFORME PROJETOS BÁSICOS EM ANEXO			
<b>LOCAL:</b>	Rua Augusta Veras / SN, CentroBarroquinha - CE, 62410-000			
<b>CLIENTE:</b>	Prefeitura Municipal de Barroquinha-CE			
<b>UNIDADES:</b>	1.0UND			
<b>VALOR POR UNIDADE:</b>	R\$ 718.881,23			

<b>DATA :</b>	10/06/2023	<b>BDI :</b>	28,81%
<b>VERSÃO</b>		<b>HORA</b>	
<b>SEINFRA</b>	027.1 COM DESONERAÇÃO	<b>MES</b>	05/2021
<b>SINAPI</b>	2023.04-COM DESONERAÇÃO	<b>DATA REF.</b>	05/2021
<b>Composições</b>	PRÓPRIA		
			0,00%
			0,00%

ITEM	CÓDIGO	DESCRIÇÃO	FONTE	UNIDADE	QTD	VALOR UNITÁRIO R\$		PREÇO TOTAL R\$	PESO (%)
						SEM BDI	COM BDI		
	COMP_CLI_001	CHUMBAMENTO							
8.3.2	C0630	CAIXA DE PASSAGEM COM TAMPA PARAFUSADA 500X500X150mm	SEINFRA	UN	3,00	199,30	256,71	770,13	0,11
8.3.3	COM-6704+067	DESCIDA DO DRENO DAS CONDENSADORAS DE AR	PRÓPRIA	UN	3,00	243,04	313,05	939,15	0,13
<b>9</b>		<b>IMPERMEABILIZAÇÕES</b>						<b>560,23</b>	<b>0,08</b>
9.1	C2843	IMPERMEABILIZAÇÃO C/ EMULSÃO ASFÁLTICA CONSUMO 2kg/m²	SEINFRA	M2	13,85	31,41	40,45	560,23	0,08
<b>10</b>		<b>ESQUADRIAS</b>						<b>30.242,36</b>	<b>4,21</b>
10.1	C1967	PORTA DE ALUMÍNIO ANODIZADO COMPACTA	SEINFRA	M2	16,44	525,28	676,61	11.123,46	1,55
10.2	C1987	PORTA INTERNA DE CEDRO LISA COMPLETA UMA FOLHA (0.80X 2.10)m	SEINFRA	UN	1,00	790,97	1.018,84	1.018,84	0,14
10.3	C1989	PORTA INTERNA DE CEDRO LISA COMPLETA UMA FOLHA (1.00X 2.10)m	SEINFRA	UN	5,00	886,98	1.142,51	5.712,55	0,79
10.4	C1898	PEÇAS DE APOIO PARA PORTAS	SEINFRA	M	5,60	225,57	290,55	1.627,08	0,23
10.5	C0661	CHAPA GALVANIZADA 26 DESENVOLVIMENTO 50cm- ACESSORIOS P/ PORTAS	SEINFRA	M	8,00	72,94	93,95	751,60	0,10
10.6	102168	INSTALAÇÃO DE VIDRO LISO INCOLOR, E = 8 MM, EM ESQUADRIA DE ALUMÍNIO OU PVC, FIXADO COM BAGUETE. AF. 01/2021_PS	SINAPI	M2	11,01	375,62	483,83	5.326,96	0,74
10.7	C4557	PORTÃO DESLIZANTE NYLÓFOR, COMPOSTO DE QUADRO, PAINÉIS E ACESSÓRIOS COM PINTURA ELETROSTÁTICA COM TINTA POLIÉSTER, NAS CORES VERDE OU BRANCA, COM POSTE EM AÇO REVESTIDO, COR VERDE OU BRANCA - FORNECIMENTO E MONTAGEM	SEINFRA	M2	7,35	494,52	636,99	4.681,87	0,65
<b>11</b>		<b>PEDRAS</b>						<b>16.758,94</b>	<b>2,23</b>
11.1	102253	DIVISORIA SANITÁRIA, TIPO CABINE, EM GRANITO CINZA POLIDO, ESP = 3CM, ASSENTADO COM ARGAMASSA COLANTE AC III-E, EXCLUSIVE FERRAGENS. AF. 01/2021	SINAPI	M2	14,22	766,63	987,49	14.042,10	1,95

Comissão Permanente de Licitação  
Município de Barroquinha - CE

# PLANILHA ORÇAMENTÁRIA



<b>OBRA:</b>	CONTRATAÇÃO DE OBRAS DE ENGENHARIA PARA CONSTRUÇÃO: LOTE 1 - CONSTRUÇÃO DO NIACCA - NÚCLEO INTEGRADO DE APOIO, CRIANÇAS E ADOLESCENTES COM TRANSFORMO DO ESPECTRO AUTISTA E LOTE II - CONSTRUÇÃO DO PRÉDIO DA ESCUTA ESPECIALIZADA NA SEDE DE INTERESSE DA SECRETARIA MUNICIPAL DO TRABALHO, DESENVOLVIMENTO SOCIAL E DIREITOS HUMANOS NO MUNICÍPIO DE BARROQUINHA, CONFORME PROJETOS BÁSICOS EM ANEXO				
<b>DESCRIÇÃO:</b>	CONTRATAÇÃO DE OBRAS DE ENGENHARIA PARA CONSTRUÇÃO: LOTE 1 - CONSTRUÇÃO DO NIACCA - NÚCLEO INTEGRADO DE APOIO, CRIANÇAS E ADOLESCENTES COM TRANSFORMO DO ESPECTRO AUTISTA E LOTE II - CONSTRUÇÃO DO PRÉDIO DA ESCUTA ESPECIALIZADA NA SEDE DE INTERESSE DA SECRETARIA MUNICIPAL DO TRABALHO, DESENVOLVIMENTO SOCIAL E DIREITOS HUMANOS NO MUNICÍPIO DE BARROQUINHA, CONFORME PROJETOS BÁSICOS EM ANEXO				
<b>LOCAL:</b>	Rua Augusta Veras / SN, Centro Barroquinha - CE, 62410-000				
<b>CLIENTE:</b>	Prefeitura Municipal de Barroquinha-CE				
<b>UNIDADES:</b>	1,0UND				
<b>VALOR POR UNIDADE:</b>	R\$ 718.881,23				

<b>DATA:</b>	10/06/2023	<b>BDI:</b>	28,81%
<b>FONTE</b>	VERSÃO	<b>HORA</b>	<b>MES</b>
SEINFRA	027.1 COM DESONERAÇÃO	83,85%	47,76%
SINAPI	2023.04 COM DESONERAÇÃO	84,44%	47,48%
Composições	PROPRIA	0,00%	0,00%

ITEM	CÓDIGO	DESCRIÇÃO	FONTE	UNIDADE	QTD	VALOR UNITÁRIO R\$		PREÇO TOTAL R\$	PESO (%)
						SEM BDI	COM BDI		
11.2	C2284	SOLEIRA DE GRANITO L= 15cm	SEINFRA	M	7,80	78,83	101,54	792,01	0,11
11.3	C1869	PEITORIL DE GRANITO L= 15 cm	SEINFRA	M	17,54	85,20	109,74	1.924,83	0,27
<b>12</b>	<b>PINTURA</b>								
12.1	C2232	REVESTIMENTO TEXTURIZADO EM PAREDES INTERNA/EXTERNA C/DESEMPENADEIRA	SEINFRA	M2	315,00	41,78	53,81	16.950,15	2,36
12.2	C4167	LATEX ACRÍLICO TRÊS DEMÃOS EM PAREDES INTERNAS S/ MASSA	SEINFRA	M2	717,60	24,58	31,66	22.719,21	3,16
12.3	C1208	EMASSAMENTO DE PAREDES INTERNAS 2 DEMÃOS C/MASSA DE PVA	SEINFRA	M2	717,60	11,85	15,26	10.950,57	1,52
12.4	C2897	PINTURA COM SELADOR EM MADEIRA	SEINFRA	M2	31,50	6,84	8,81	277,51	0,04
12.5	C1206	EMASSAMENTO DE ESQUADRIAS DE MADEIRA P/TINTA ÓLEO OU ESMALTE 2 DEMÃOS	SEINFRA	M2	31,50	16,67	21,47	676,30	0,09
12.6	C1280	ESMALTE DUAS DEMÃOS EM ESQUADRIAS DE MADEIRA	SEINFRA	M2	31,50	20,73	26,70	841,05	0,12
12.7	C4309	PINTURA POLIURETANO EM 02 (DUAS) DEMÃOS SOBRE TUBULAÇÃO	SEINFRA	M2	11,10	20,44	26,32	292,15	0,04
<b>13</b>	<b>URRBANIZAÇÃO E PAISAGISMO</b>								
13.1	C1430	GRAMA EM PLACAS E=6 CM FORNECIMENTO E PLANTIO	SEINFRA	M2	94,80	17,30	22,28	2.112,14	0,29
<b>14</b>	<b>OUTROS</b>								
14.1	C2551	TUBO AÇO GALV. C/OU S/COST. INCL. CONEXÕES D=150mm (6")	SEINFRA	M	31,50	444,05	571,98	18.017,37	2,51
14.2	I1039	MOLDURA QUEBRA CABEÇA DE ACRÍLICO - INDIVIDUAL	SEINFRA	M2	8,40	457,67	589,52	4.951,96	0,69
14.3	C4727	CERCA/GRADIL NYLOFOR H=1,53M, MALHA 5 X 20CM - FIO 5,00MM, COM FIXADORES DE POLIAMIDA EM POSTE 40 X 60 MM CHUMBADOS EM BASE DE CONCRETO (EXCLUSIVE ESTA), REVESTIDOS EM POLIESTER POR PROCESSO DE PINTURA ELETROSTÁTICA (GRADIL E POSTE), NAS CORES VERDE OU	SEINFRA	M	25,00	236,54	304,68	7.617,00	0,06
								<b>30.586,33</b>	<b>4,25</b>

Comissão Permanente de Licitação  
 Prefeitura Municipal de Barroquinha - CE  
 Registro: 10

## PLANILHA ORÇAMENTÁRIA



<b>OBRA:</b>	CONTRATAÇÃO DE OBRAS DE ENGENHARIA PARA CONSTRUÇÃO: LOTE 1 - CONSTRUÇÃO DO NIACCA - NÚCLEO INTEGRADO DE APOIO, CRIANÇAS E ADOLESCENTES COM TRANSITORIO DO ESPECTRO AUTISTA E LOTE II - CONSTRUÇÃO DO PRÉDIO DA ESCUTA ESPECIALIZADA NA SEDE DE INTERESSE DA SECRETARIA MUNICIPAL DO TRABALHO, DESENVOLVIMENTO SOCIAL E DIREITOS HUMANOS NO MUNICÍPIO DE BARROQUINHA, CONFORME PROJETOS BÁSICOS EM ANEXO.				<b>DATA :</b>	10/06/2023	<b>BDI :</b>	28,81%	
<b>DESCRIÇÃO:</b>	CONTRATAÇÃO DE OBRAS DE ENGENHARIA PARA CONSTRUÇÃO: LOTE 1 - CONSTRUÇÃO DO NIACCA - NÚCLEO INTEGRADO DE APOIO, CRIANÇAS E ADOLESCENTES COM TRANSITORIO DO ESPECTRO AUTISTA E LOTE II - CONSTRUÇÃO DO PRÉDIO DA ESCUTA ESPECIALIZADA NA SEDE DE INTERESSE DA SECRETARIA MUNICIPAL DO TRABALHO, DESENVOLVIMENTO SOCIAL E DIREITOS HUMANOS NO MUNICÍPIO DE BARROQUINHA, CONFORME PROJETOS BÁSICOS EM ANEXO				<b>FONTE</b>	SEINFRA	<b>HORA</b>	<b>MES</b>	<b>DATA REF.</b>
<b>LOCAL:</b>	Rua Augusta Veras / SN, CentroBarroquinha - CE; 62410-000				<b>VERSÃO</b>	027.1 COM DESONERAÇÃO	83,65%	47,76%	05/2021
<b>CLIENTE:</b>	Prefeitura Municipal de Barroquinha-CE				<b>SNAPI</b>	2023:04 COM DESONERAÇÃO PROPRIA	84,44%	47,48%	05/2023
<b>UNIDADES:</b>	1.0UND				<b>Composições</b>				
<b>VALOR POR UNIDADE:</b>	R\$ 718.881,23								

ITEM	CÓDIGO	DESCRIÇÃO	FONTE	UNIDADE	QTD	VALOR UNITÁRIO R\$		PREÇO TOTAL R\$	PESO (%)
						SEM BDI	COM BDI		
15	C4727	BRANCA - FORNECIMENTO E INSTALAÇÃO							
15.1	C1628	LIMPEZA GERAL	SEINFRA	M2	627,44	10,88	14,01	8.790,43	1,22
						VALOR BDI TOTAL:		160.736,46	
						VALOR ORÇAMENTO:		558.144,77	
						VALOR TOTAL:		718.881,23	

**Setecentos e Dezoito Mil Oitocentos e Oitenta e Um reais e Vinte e Três centavos**



		<b>RESUMO DO ORÇAMENTO</b>																						
	<b>OBRA:</b>	CONTRATAÇÃO DE OBRAS DE ENGENHARIA PARA CONSTRUÇÃO: LOTE 1 – CONSTRUÇÃO DO NIACCA – NÚCLEO INTEGRADO DE APOIO, CRIANÇAS E ADOLESCENTES COM TRANSTORNO DO ESPECTRO AUTISTA E LOTE II - CONSTRUÇÃO DO PRÉDIO DA ESCUTA ESPECIALIZADA NA SEDE DE INTERESSE DA SECRETARIA MUNICIPAL DO TRABALHO, DESENVOLVIMENTO SOCIAL E DIREITOS HUMANOS NO MUNICÍPIO DE BARROQUINHA, CONFORME PROJETOS BÁSICOS EM ANEXO	<b>DATA : 10/06/2023</b>		<b>BDI : 28,81%</b>																			
	<b>DESCRIÇÃO:</b>	CONTRATAÇÃO DE OBRAS DE ENGENHARIA PARA CONSTRUÇÃO: LOTE 1 – CONSTRUÇÃO DO NIACCA – NÚCLEO INTEGRADO DE APOIO, CRIANÇAS E ADOLESCENTES COM TRANSTORNO DO ESPECTRO AUTISTA E LOTE II - CONSTRUÇÃO DO PRÉDIO DA ESCUTA ESPECIALIZADA NA SEDE DE INTERESSE DA SECRETARIA MUNICIPAL DO TRABALHO, DESENVOLVIMENTO SOCIAL E DIREITOS HUMANOS NO MUNICÍPIO DE BARROQUINHA, CONFORME PROJETOS BÁSICOS EM ANEXO	<table border="1" style="width: 100%; border-collapse: collapse;"> <thead> <tr> <th>FORTE</th> <th>VERSÃO</th> <th>HORA</th> <th>MES</th> <th>REF.</th> </tr> </thead> <tbody> <tr> <td>SEINFRA</td> <td>027.1 COM DESONERAÇÃO</td> <td>83,85%</td> <td>47,76%</td> <td>05/2021</td> </tr> <tr> <td>SINAPI</td> <td>2023/04 COM DESONERAÇÃO</td> <td>84,44%</td> <td>47,48%</td> <td>05/2023</td> </tr> <tr> <td colspan="2">Composição</td> <td>PROPRIA</td> <td>0,00%</td> <td>0,00%</td> </tr> </tbody> </table>			FORTE	VERSÃO	HORA	MES	REF.	SEINFRA	027.1 COM DESONERAÇÃO	83,85%	47,76%	05/2021	SINAPI	2023/04 COM DESONERAÇÃO	84,44%	47,48%	05/2023	Composição		PROPRIA	0,00%
FORTE	VERSÃO	HORA	MES	REF.																				
SEINFRA	027.1 COM DESONERAÇÃO	83,85%	47,76%	05/2021																				
SINAPI	2023/04 COM DESONERAÇÃO	84,44%	47,48%	05/2023																				
Composição		PROPRIA	0,00%	0,00%																				
<b>LOCAL:</b>	Rua Augusta Veras / SN, CentroBarroquinha - CE, 62410-000																							
<b>CLIENTE:</b>	Prefeitura Municipal de Barroquinha-CE																							
<b>UNIDADES:</b>	1.0UND																							
<b>VALOR POR UNIDADE:</b>	R\$ 718.881,23																							

CÓDIGO	DESCRIÇÃO	PREÇO TOTAL	%
<b>NIACCA – NÚCLEO INTEGRADO DE APOIO, CRIANÇAS E ADOLESCENTES COM TRANSTORNO DO ESPECTRO AUTISTA</b>			
1	SERVIÇOS PRELIMINARES	29.174,03	4,06
2	MOVIMENTO DE TERRA	9.603,39	1,34
3	FUNDAÇÕES E ESTRUTURA	89.310,92	12,42
4	PAREDES E PAINEIS	128.118,81	17,82
5	REVESTIMENTOS	133.676,00	18,60
6	PISOS	51.657,38	7,19
7	COBERTA	60.460,93	8,41
8	INSTALAÇÕES	75.122,40	10,45
9	IMPERMEABILIZAÇÕES	560,23	0,08
10	ESQUADRIAS	30.242,36	4,21
11	PEDRAS	16.758,94	2,33
12	PINTURA	52.706,94	7,33
13	URRBANIZAÇÃO E PAISAGISMO	2.112,14	0,29
14	OUTROS	30.586,33	4,25
15	LIMPEZA DA OBRA	8.790,43	1,22
		<b>VALOR BDI TOTAL:</b>	<b>160.736,46</b>
		<b>VALOR ORÇAMENTO:</b>	<b>558.144,77</b>
		<b>VALOR TOTAL:</b>	<b>718.881,23</b>

Setecentos e Dezoito Mil Oitocentos e Oitenta e Um reais e Vinte e Três centavos



		MEMÓRIAS DE CÁLCULO				
	<b>OBRA:</b>	CONTRATAÇÃO DE OBRAS DE ENGENHARIA PARA CONSTRUÇÃO: LOTE 1 – CONSTRUÇÃO DO NIACCA – NÚCLEO INTEGRADO DE APOIO, CRIANÇAS E ADOLESCENTES COM TRANSTORNO DO ESPECTRO AUTISTA E LOTE II - CONSTRUÇÃO DO PRÉDIO DA ESCUTA ESPECIALIZADA NA SEDE DE INTERESSE DA SECRETARIA MUNICIPAL DO TRABALHO, DESENVOLVIMENTO SOCIAL E DIREITOS HUMANOS NO MUNICÍPIO DE BARROQUINHA, CONFORME PROJETOS BÁSICOS EM ANEXO	<b>DATA :</b> 10/06/2023		<b>BDI :</b> 28,81%	
	<b>DESCRIÇÃO:</b>	CONTRATAÇÃO DE OBRAS DE ENGENHARIA PARA CONSTRUÇÃO: LOTE 1 – CONSTRUÇÃO DO NIACCA – NÚCLEO INTEGRADO DE APOIO, CRIANÇAS E ADOLESCENTES COM TRANSTORNO DO ESPECTRO AUTISTA E LOTE II - CONSTRUÇÃO DO PRÉDIO DA ESCUTA ESPECIALIZADA NA SEDE DE INTERESSE DA SECRETARIA MUNICIPAL DO TRABALHO, DESENVOLVIMENTO SOCIAL E DIREITOS HUMANOS NO MUNICÍPIO DE BARROQUINHA, CONFORME PROJETOS BÁSICOS EM ANEXO	<b>FONTE</b>	<b>VERSÃO</b>	<b>HORA</b>	<b>MES</b>
<b>LOCAL:</b>	Rua Augusta Veras / SN, CentroBarroquinha - CE, 62410-000	SEINFRA	027,1 COM DESONERAÇÃO	83,85%	47,76%	05/2021
<b>CLIENTE:</b>	Prefeitura Municipal de Barroquinha-CE	SINAPI	2023/04 COM DESONERAÇÃO	84,44%	47,48%	05/2023
<b>UNIDADES:</b>	1.0UND	Composição	PRÓPRIA	0,00%	0,00%	
<b>VALOR POR UNIDADE:</b>	R\$ 718.881,23					



### 1.1. C4541 - PLACA PADRÃO DE OBRA, TIPO BANNER (M2)

		L	ALT	QTD
area externa	L*ALT	3,00000000	1,50000000	4,50
				4,50

### 1.2. 98524 - LIMPEZA MANUAL DE VEGETAÇÃO EM TERRENO COM ENXADA.AF\_05/2018 (M2)

		C	L	QTD
area do Lote	L*C	35,00000000	35,00000000	1.225,00
				1.225,00

### 1.3. C1630 - LOCAÇÃO DA OBRA - EXECUÇÃO DE GABARITO (M2)

		L	C	QTD
projeção area edificada	L*C	28,80000000	29,30000000	843,84
				843,84

### 1.4. C2851 - INSTALAÇÕES PROVISÓRIAS DE ÁGUA (UN)

			QTD
Canteiro - area verde	1	1,00000000	1,00
			1,00

### 1.5. C2850 - INSTALAÇÕES PROVISÓRIAS DE LUZ , FORÇA, TELEFONE E LÓGICA (UN)

			QTD
canteiro - area verde	1	1,00000000	1,00
			1,00

### 1.6. C0370 - BARRACÃO PARA ESCRITÓRIO TIPO A1 (UN)

			QTD
canteiro - area verde	1	1,00000000	1,00
			1,00

### 1.7. C2316 - TAPUME DE CHAPA DE MADEIRA COMPENSADA C/ABERTURA E PORTÃO (M2)

		ALT	L	QTD
Na frente do lote	L*ALT	2,20000000	25,30000000	55,66
				55,66

### 2.1. C1256 - ESCAVAÇÃO MANUAL CAMPO ABERTO EM TERRA ATÉ 2M (M3)

		C	L	H	Q	QTD
SAPATAS	L*C*H*Q	1,20000000	1,20000000	1,00000000	24,00000000	34,56
VIGAS PISO 1	L*C*H*Q	141,40000000	0,50000000	0,35000000	1,00000000	24,75
calçada externa	L*H	0,00000000	27,06000000	0,30000000	0,00000000	8,12
Jardineira	L*H	0,00000000	14,00000000	0,30000000	0,00000000	4,20
						71,63

## MEMÓRIAS DE CÁLCULO

	<b>OBRA:</b>	CONTRATAÇÃO DE OBRAS DE ENGENHARIA PARA CONSTRUÇÃO: LOTE 1 – CONSTRUÇÃO DO NIACCA – NÚCLEO INTEGRADO DE APOIO, CRIANÇAS E ADOLESCENTES COM TRANSTORNO DO ESPECTRO AUTISTA E LOTE II - CONSTRUÇÃO DO PRÉDIO DA ESCUTA ESPECIALIZADA NA SEDE DE INTERESSE DA SECRETARIA MUNICIPAL DO TRABALHO, DESENVOLVIMENTO SOCIAL E DIREITOS HUMANOS NO MUNICÍPIO DE BARROQUINHA, CONFORME PROJETOS BÁSICOS EM ANEXO	<b>DATA :</b> 10/06/2023	<b>BDI : 28,81%</b>		
	<b>DESCRIÇÃO:</b>	CONTRATAÇÃO DE OBRAS DE ENGENHARIA PARA CONSTRUÇÃO: LOTE 1 – CONSTRUÇÃO DO NIACCA – NÚCLEO INTEGRADO DE APOIO, CRIANÇAS E ADOLESCENTES COM TRANSTORNO DO ESPECTRO AUTISTA E LOTE II - CONSTRUÇÃO DO PRÉDIO DA ESCUTA ESPECIALIZADA NA SEDE DE INTERESSE DA SECRETARIA MUNICIPAL DO TRABALHO, DESENVOLVIMENTO SOCIAL E DIREITOS HUMANOS NO MUNICÍPIO DE BARROQUINHA, CONFORME PROJETOS BÁSICOS EM ANEXO	<b>FONTE</b>	<b>VERSÃO</b>	<b>HORA</b> <b>MES</b> <b>REF.</b>	
	<b>LOCAL:</b>	Rua Augusta Veras / SN, CentroBarroquinha - CE, 62410-000	SEINFRA	027.1 COM DESONERAÇÃO	83,85%   47,76%   05/2021	
	<b>CLIENTE:</b>	Prefeitura Municipal de Barroquinha-CE	SINAPI	2023/04 COM DESONERAÇÃO	84,44%   47,48%   05/2023	
	<b>UNIDADES:</b>	1,0UND	<b>Composição:</b>		PROPRIA   0,00%   0,00%	
	<b>VALOR POR UNIDADE:</b>	R\$ 718.881,23				



### 2.2. C0095 - APILOAMENTO DE PISO OU FUNDO DE VALAS C/MAÇO DE 30 A 60 KG (M2)

		C	L	Q	QTD
SAPATAS	L*C*Q	1,20000000	1,20000000	24,00000000	34,56
VIGAS	L*C*Q	141,20000000	0,50000000	1,00000000	70,60
					105,16

### 2.3. C0331 - ATERRO C/COMPACTAÇÃO MANUAL S/CONTROLE, MAT. PRODUZIDO (S/TRANSP.) (M3)

		C	L	Q	H	COEF
SAPATAS	L*C*H*Q*COEF	0,95000000	0,95000000	0,30000000	24,00000000	-1,00000000
ESCAVAÇÃO SAPATAS	L*C*H*Q*COEF	1,20000000	1,20000000	1,00000000	24,00000000	1,00000000
ESCAVAÇÃO VIGAS	L*C*H*Q*COEF	141,40000000	0,50000000	1,00000000	0,35000000	1,00000000
VIGAS	L*C*H*Q*COEF	141,40000000	0,14000000	1,00000000	0,35000000	-1,00000000

		QTD
SAPATAS	L*C*H*Q*COEF	-6,50
ESCAVAÇÃO SAPATAS	L*C*H*Q*COEF	34,56
ESCAVAÇÃO VIGAS	L*C*H*Q*COEF	24,75
VIGAS	L*C*H*Q*COEF	-6,93
		45,88

#### 3.1.1. C1400 - FORMA DE TÁBUAS DE 1" DE 3A. P/FUNDAÇÕES UTIL. 5 X (M2)

		C	H	L	Q	QTD
SAPATAS	L*C*H*Q	0,95000000	0,95000000	0,30000000	24,00000000	6,50
						6,50

#### 3.1.2. C2827 - FORMA PLANA CHAPA COMPENSADA RESINADA, ESP.= 10mm UTIL. 3X (M2)

		C	H	L	Q	QTD
Vigas	L*H*Q	141,40000000	0,35000000	0,00000000	2,00000000	0,00
pilar	(L+L+H+H)*C*Q	0,14000000	0,26000000	0,50000000	24,00000000	5,11
						5,11

#### 3.1.3. C1609 - LASTRO DE CONCRETO INCLUINDO PREPARO E LANÇAMENTO (M3)

		C	L	Q	H	QTD
SAPATAS	L*C*Q*H	1,20000000	1,20000000	24,00000000	0,04000000	1,38
Vigas	L*C*Q*H	141,40000000	0,50000000	1,00000000	0,04000000	2,83
						4,21

#### 3.1.4. C0843 - CONCRETO P/VIBR., FCK 25 MPa COM AGREGADO ADQUIRIDO (M3)

		C	H	L	Q	QTD
SAPATAS	C*H*L*Q	0,95000000	0,95000000	0,30000000	24,00000000	6,50
Vigas	C*H*L*Q	141,40000000	0,35000000	0,14000000	1,00000000	6,93
pilar	C*H*L*Q	0,50000000	0,26000000	0,14000000	24,00000000	0,44



## MEMÓRIAS DE CÁLCULO

	<b>OBRA:</b>		CONTRATAÇÃO DE OBRAS DE ENGENHARIA PARA CONSTRUÇÃO: LOTE 1 – CONSTRUÇÃO DO NIACCA – NÚCLEO INTEGRADO DE APOIO, CRIANÇAS E ADOLESCENTES COM TRANSTORNO DO ESPECTRO AUTISTA E LOTE II - CONSTRUÇÃO DO PRÉDIO DA ESCUTA ESPECIALIZADA NA SEDE DE INTERESSE DA SECRETARIA MUNICIPAL DO TRABALHO, DESENVOLVIMENTO SOCIAL E DIREITOS HUMANOS NO MUNICÍPIO DE BARROQUINHA, CONFORME PROJETOS BÁSICOS EM ANEXO		<b>DATA :</b> 10/06/2023	<b>BDI : 28,81%</b>			
	<b>DESCRIÇÃO:</b>		CONTRATAÇÃO DE OBRAS DE ENGENHARIA PARA CONSTRUÇÃO: LOTE 1 – CONSTRUÇÃO DO NIACCA – NÚCLEO INTEGRADO DE APOIO, CRIANÇAS E ADOLESCENTES COM TRANSTORNO DO ESPECTRO AUTISTA E LOTE II - CONSTRUÇÃO DO PRÉDIO DA ESCUTA ESPECIALIZADA NA SEDE DE INTERESSE DA SECRETARIA MUNICIPAL DO TRABALHO, DESENVOLVIMENTO SOCIAL E DIREITOS HUMANOS NO MUNICÍPIO DE BARROQUINHA, CONFORME PROJETOS BÁSICOS EM ANEXO		<b>FONTE</b>	<b>VERSÃO</b>	<b>HORA</b>	<b>MES</b>	<b>REF.</b>
	<b>LOCAL:</b>		Rua Augusta Veras / SN, CentroBarroquinha - CE, 62410-000		SEINFRA	027.1 COM DESONERAÇÃO	83,85%	47,76%	05/2021
	<b>CLIENTE:</b>		Prefeitura Municipal de Barroquinha-CE		SINAPI	2023/04 COM DESONERAÇÃO	84,44%	47,48%	05/2023
	<b>UNIDADES:</b>		1.0UND		Composição	PRÓPRIA	0,00%	0,00%	
	<b>VALOR POR UNIDADE:</b>		R\$ 718.881,23						

	C	H	L	Q	QTD
					13,87

### 3.1.5. C0215 - ARMADURA CA-50A GROSSA D= 12,5 A 25,0mm (KG)

	PESO	COEF	QTD
SAPATA	PESO*COEF	149,90000000	1,10000000
			164,89

### 3.1.6. C0216 - ARMADURA CA-50A MÉDIA D= 6,3 A 10,0mm (KG)

	PESO	COEF	QTD
ARRANQUE	PESO*COEF	53,90000000	1,10000000
VIGA	PESO*COEF	181,00000000	1,10000000
			258,39

### 3.1.7. C0217 - ARMADURA CA-60 FINA D=3,40 A 6,40mm (KG)

	PESO	COEF	QTD
ARRANQUE	PESO*COEF	23,30000000	1,10000000
VIGAS	PESO*COEF	130,90900000	1,10000000
			169,63

### 3.1.8. C0074 - ALVENARIA DE TIJOLO CERÂMICO FURADO (9x19x19)cm C/ARGAMASSA MISTA DE CAL HIDRATADA ESP=20 cm (M2)

	ALT	L	QTD
ardineira externa	L*ALT	0,30000000	14,50000000
contenção da calçada externa	L*ALT	0,30000000	27,06000000
contenção do intertravado interno	L*ALT	0,30000000	21,20000000
			18,83

### 3.2.1. C2827 - FORMA PLANA CHAPA COMPENSADA RESINADA, ESP.= 10mm UTIL. 3X (M2)

	C	H	L	Q	QTD
pilar	(L+L+H+H)*C*Q	4,00000000	0,14000000	0,26000000	24,00000000
VIGA	(L+H+H)*C	141,40000000	0,35000000	0,14000000	0,00000000
					118,78
					195,58



### 3.2.2. C0216 - ARMADURA CA-50A MÉDIA D= 6,3 A 10,0mm (KG)

	QTD
PILAR	405
VIGAS	230
	635,00

### 3.2.3. C0217 - ARMADURA CA-60 FINA D=3,40 A 6,40mm (KG)

	QTD
vigas	147
	147,00000000



		MEMÓRIAS DE CÁLCULO				
	<b>OBRA:</b>	CONTRATAÇÃO DE OBRAS DE ENGENHARIA PARA CONSTRUÇÃO: LOTE 1 – CONSTRUÇÃO DO NIACCA – NÚCLEO INTEGRADO DE APOIO, CRIANÇAS E ADOLESCENTES COM TRANSTORNO DO ESPECTRO AUTISTA E LOTE II - CONSTRUÇÃO DO PRÉDIO DA ESCUTA ESPECIALIZADA NA SEDE DE INTERESSE DA SECRETARIA MUNICIPAL DO TRABALHO, DESENVOLVIMENTO SOCIAL E DIREITOS HUMANOS NO MUNICÍPIO DE BARROQUINHA, CONFORME PROJETOS BÁSICOS EM ANEXO	<b>DATA :</b> 10/06/2023		<b>BDI :</b> 28,81%	
	<b>DESCRIÇÃO:</b>	CONTRATAÇÃO DE OBRAS DE ENGENHARIA PARA CONSTRUÇÃO: LOTE 1 – CONSTRUÇÃO DO NIACCA – NÚCLEO INTEGRADO DE APOIO, CRIANÇAS E ADOLESCENTES COM TRANSTORNO DO ESPECTRO AUTISTA E LOTE II - CONSTRUÇÃO DO PRÉDIO DA ESCUTA ESPECIALIZADA NA SEDE DE INTERESSE DA SECRETARIA MUNICIPAL DO TRABALHO, DESENVOLVIMENTO SOCIAL E DIREITOS HUMANOS NO MUNICÍPIO DE BARROQUINHA, CONFORME PROJETOS BÁSICOS EM ANEXO	<b>FONTE</b>	<b>VERSÃO</b>	<b>HORA</b>	<b>MES</b>
<b>LOCAL:</b>	Rua Augusta Veras / SN, CentroBarroquinha - CE, 62410-000	SEINFRA	027,1 COM DESONERAÇÃO	83,85%	47,76%	05/2021
<b>CLIENTE:</b>	Prefeitura Municipal de Barroquinha-CE	SINAPI	2023/04 COM DESONERAÇÃO	84,44%	47,48%	06/2023
<b>UNIDADES:</b>	1.0UND	Composição	PRÓPRIA	0,00%	0,00%	
<b>VALOR POR UNIDADE:</b>	R\$ 718.881,23					

			QTD
Pilar	127	127,00000000	127,00
			274,00

### 3.2.4. C4453 - LAJE PRÉ-FABRICADA TRELIÇADA P/ PISO - VÃO DE 3,81 A 4,80 m (M2)

			QTD
laje 1	35,19	35,19000000	35,19
laje 2	18,19	18,19000000	18,19
			53,38

### 3.2.5. C1271 - LOCAÇÃO MENSAL DE ESCORA METÁLICA P/VIGAS/LAJES (M2)

		C	COEF	QTD
VIGAS	C*COEF	141,40000000	0,90000000	127,26
LAJE1	C*COEF	35,00000000	0,90000000	31,50
LAJE 2	C*COEF	18,18000000	0,90000000	16,36
				175,12

### 3.2.6. C1603 - LANÇAMENTO E APLICAÇÃO DE CONCRETO C/ ELEVAÇÃO (M3)

			QTD
	11,51	11,51000000	11,51
			11,51

### 3.2.7. C0843 - CONCRETO P/VIBR., FCK 25 MPa COM AGREGADO ADQUIRIDO (M3)

		H	L	C	Q	QTD
Vigas	L*H*Q	0,35000000	0,14000000	0,00000000	141,40000000	6,93
PILAR	L*H*C*Q	4,00000000	0,14000000	0,26000000	24,00000000	3,49
LAJE 1	L*H*C	0,06000000	3,30000000	5,50000000	0,00000000	1,09
LAJE 2	L*Q	0,06000000	0,00000000	0,00000000	35,00000000	0,00
						11,51

### 4.1. C0073 - ALVENARIA DE TIJOLO CERÂMICO FURADO (9x19x19)cm C/ARGAMASSA MISTA DE CAL HIDRATADA ESP.=10cm (1:2:8) (M2)


		ALT	L	QTD
alvenaria de vedação	L*ALT	3,65000000	141,40000000	516,11
jardineira externa	L*ALT	14,50000000	0,40000000	5,80
Platibanda	L*ALT	189,65000000	1,88000000	356,54
				878,45

### 4.2. C2887 - MURO EM ALVENARIA C/FUNDAÇÃO, REBOCO 2 FACES, ALTURA ÚTIL 1.80M (M)

		C	L	QTD
muro de contorno	L+C+L+C	24,80000000	25,30000000	100,20
				100,20

### 4.3. C1175 - ALVENARIA DE ELEMENTO VAZADO DE CONCRETO (20X10X6cm) C/ARG. CIMENTO E AREIA TRAÇO

## MEMÓRIAS DE CÁLCULO

	<b>OBRA:</b>		CONTRATAÇÃO DE OBRAS DE ENGENHARIA PARA CONSTRUÇÃO: LOTE 1 – CONSTRUÇÃO DO NIACCA – NÚCLEO INTEGRADO DE APOIO, CRIANÇAS E ADOLESCENTES COM TRANSTORNO DO ESPECTRO AUTISTA E LOTE II - CONSTRUÇÃO DO PRÉDIO DA ESCUTA ESPECIALIZADA NA SEDE DE INTERESSE DA SECRETARIA MUNICIPAL DO TRABALHO, DESENVOLVIMENTO SOCIAL E DIREITOS HUMANOS NO MUNICÍPIO DE BARROQUINHA, CONFORME PROJETOS BÁSICOS EM ANEXO		<b>DATA :</b> 10/06/2023	<b>BDI : 28,81%</b>			
	<b>DESCRIÇÃO:</b>		CONTRATAÇÃO DE OBRAS DE ENGENHARIA PARA CONSTRUÇÃO: LOTE 1 – CONSTRUÇÃO DO NIACCA – NÚCLEO INTEGRADO DE APOIO, CRIANÇAS E ADOLESCENTES COM TRANSTORNO DO ESPECTRO AUTISTA E LOTE II - CONSTRUÇÃO DO PRÉDIO DA ESCUTA ESPECIALIZADA NA SEDE DE INTERESSE DA SECRETARIA MUNICIPAL DO TRABALHO, DESENVOLVIMENTO SOCIAL E DIREITOS HUMANOS NO MUNICÍPIO DE BARROQUINHA, CONFORME PROJETOS BÁSICOS EM ANEXO		<b>FORTE</b>	<b>VERSÃO</b>	<b>HORA</b>	<b>MES</b>	<b>REF.</b>
	<b>LOCAL:</b>		Rua Augusta Veras / SN, CentroBarroquinha - CE, 62410-000		SEINFRA	027.1 COM DESONERAÇÃO	83,85%	47,76%	05/2021
	<b>CLIENTE:</b>		Prefeitura Municipal de Barroquinha-CE		SINAPI	2023/04 COM DESONERAÇÃO	84,44%	47,48%	05/2023
	<b>UNIDADES:</b>		1.0UND		<b>Composição</b>		<b>PRÓPRIA</b>	<b>0,00%</b>	<b>0,00%</b>
	<b>VALOR POR UNIDADE:</b>		R\$ 718.881,23						

### 1:3 ANTI-CHUVA (M2)

		C	L	QTD
Refeitorio	L*C	2,55000000	3,80000000	9,69
Recepção	L*C	2,00000000	3,80000000	7,60
consultorio	L*C	0,40000000	2,20000000	0,88
				18,17

### 4.4. C0773 - CHAPIM PRÉ-MOLDADO DE CONCRETO (M2)

		C	L	QTD
Perimetro da cobertura	L*C	190,00000000	0,20000000	38,00
				38,00

### 5.1. C0776 - CHAPISCO C/ ARGAMASSA DE CIMENTO E AREIA S/PENEIRAR TRAÇO 1:3 ESP.= 5mm P/ PAREDE (M2)

		C	COEF	QTD
alvenaria vedação_iten 4.1	C*COEF	878,45000000	2,00000000	1.756,90
Jardineira_iten 4.3	C*COEF	17,29000000	1,00000000	17,29
				1.774,19

### 5.2. C0778 - CHAPISCO C/ ARGAMASSA DE CIMENTO E AREIA S/ PENEIRAR TRAÇO 1:3 ESP=5 mm P/ TETO (M2)

		C	COEF	QTD
laje_iten 3.2.4	C*COEF	53,38000000	1,00000000	53,38
				53,38

### 5.3. C3029 - EMBOÇO C/ ARGAMASSA DE CIMENTO E AREIA PENEIRADA, TRAÇO 1:4 (M2)


		ALT	L	QTD
bwc social	L*ALT	1,60000000	19,20000000	30,72
cantina	L*ALT	1,60000000	12,00000000	19,20
Lavabo	L*ALT	1,60000000	9,20000000	14,72
				64,64

### 5.4. C3087 - REBOCO C/ ARGAMASSA DE CIMENTO E AREIA PENEIRADA, TRAÇO 1:5 (M2)

		C	COEF	QTD
area de chapisco_iten 5.1	C*COEF	1.774,19000000	1,00000000	1.774,19
area de emboço_5.3	C*COEF	64,64000000	-1,00000000	-64,64
				1.709,55

### 5.5. C3032 - REBOCO C/ ARGAMASSA DE CAL HIDRATADA E AREIA S/ PENEIRAR, TRAÇO 1:3, C/ 100 KG DE CIMENTO E ESP=20 mm P/ TETO (M2)

		QTD	
area de laje_iten 3.2.4	53,38	53,38000000	53,38
			53,38

<b>MEMÓRIAS DE CÁLCULO</b>			
	<b>OBRA:</b>	CONTRATAÇÃO DE OBRAS DE ENGENHARIA PARA CONSTRUÇÃO: LOTE 1 – CONSTRUÇÃO DO NIACCA – NÚCLEO INTEGRADO DE APOIO, CRIANÇAS E ADOLESCENTES COM TRANSTORNO DO ESPECTRO AUTISTA E LOTE II - CONSTRUÇÃO DO PRÉDIO DA ESCUTA ESPECIALIZADA NA SEDE DE INTERESSE DA SECRETARIA MUNICIPAL DO TRABALHO, DESENVOLVIMENTO SOCIAL E DIREITOS HUMANOS NO MUNICÍPIO DE BARROQUINHA, CONFORME PROJETOS BÁSICOS EM ANEXO	<b>DATA:</b> 10/06/2023
	<b>DESCRIÇÃO:</b>	CONTRATAÇÃO DE OBRAS DE ENGENHARIA PARA CONSTRUÇÃO: LOTE 1 – CONSTRUÇÃO DO NIACCA – NÚCLEO INTEGRADO DE APOIO, CRIANÇAS E ADOLESCENTES COM TRANSTORNO DO ESPECTRO AUTISTA E LOTE II - CONSTRUÇÃO DO PRÉDIO DA ESCUTA ESPECIALIZADA NA SEDE DE INTERESSE DA SECRETARIA MUNICIPAL DO TRABALHO, DESENVOLVIMENTO SOCIAL E DIREITOS HUMANOS NO MUNICÍPIO DE BARROQUINHA, CONFORME PROJETOS BÁSICOS EM ANEXO	<b>BDI:</b> 28,81%
<b>LOCAL:</b>	Rua Augusta Veras / SN, CentroBarroquinha - CE, 62410-000	<b>COMPOSIÇÃO:</b>	
<b>CLIENTE:</b>	Prefeitura Municipal de Barroquinha-CE	<b>FONTES:</b>	
<b>UNIDADES:</b>	1.0UND	<b>VERSÃO:</b>	
<b>VALOR POR UNIDADE:</b>	R\$ 718.881,23	<b>HORA:</b>	
		<b>MES:</b>	
		<b>REF.:</b>	
		SEINFRA	027,1 COM DESONERAÇÃO 83,85% 47,76% 05/2021
		SINAPI	2023/04 COM DESONERAÇÃO 84,44% 47,48% 05/2023
		Composição	PRÓPRIA 0,00% 0,00%



**5.6. C4434 - CERÂMICA ESMALTADA RETIFICADA C/ ARG. CIMENTO E AREIA ACIMA DE 30x30cm (900 cm<sup>2</sup>) - PEI-5/PEI-4 P/ PAREDE (M2)**

			QTD
area de emboço	64,64	64,64000000	64,64
			64,64

**5.7. C1123 - REJUNTAMENTO C/ ARG. PRÉ-FABRICADA, JUNTA ATÉ 2mm EM CERÂMICA, ACIMA DE 30x30 cm (900 cm<sup>2</sup>) E PORCELANATOS (PAREDE/PISO) (M2)**

			QTD
item 5.6	64,64	64,64000000	64,64
			64,64

**5.8. C4468 - FORRO PVC - LAMBRI (100x6000 OU 200x6000)mm - FORNECIMENTO E MONTAGEM (M2)**

			QTD
BWcc	23	23,00000000	23,00
Recepção	18	18,00000000	18,00
wc - pdc	4,6	4,60000000	4,60
cantina	7,67	7,67000000	7,67
Refeitório	24,90	24,90000000	24,90
Sala de atendimento 1	24	24,00000000	24,00
lavabo	4,9	4,90000000	4,90
Sala de atendimento 2	24	24,00000000	24,00
hall	13,95	13,95000000	13,95
hall - fechamento vertical_Lanternim	49,59	49,59000000	49,59
			194,61

**6.1. C1920 - PISO INDUSTRIAL NATURAL ESP.= 12mm, INCLUS. POLIMENTO (INTERNO) (M2)**

			QTD
Cantina	7,67	7,67000000	7,67
recepção	18	18,00000000	18,00
refeitório	24,9	24,90000000	24,90
sala de atendimento 1	24	24,00000000	24,00
consultório	10,5	10,50000000	10,50
sala de atendimento 2	24	24,00000000	24,00
hall	27,68	27,68000000	27,68
			136,75

**6.2. C4434 - CERÂMICA ESMALTADA RETIFICADA C/ ARG. CIMENTO E AREIA ACIMA DE 30x30cm (900 cm<sup>2</sup>) - PEI-5/PEI-4 P/ PAREDE (M2)**

			QTD
lavabo	4,9	4,90000000	4,90
Bwcc	23	23,00000000	23,00
wc - pdc	4,6	4,60000000	4,60

## MEMÓRIAS DE CÁLCULO

	<b>OBRA:</b>		CONTRATAÇÃO DE OBRAS DE ENGENHARIA PARA CONSTRUÇÃO: LOTE 1 – CONSTRUÇÃO DO NIACCA – NÚCLEO INTEGRADO DE APOIO, CRIANÇAS E ADOLESCENTES COM TRANSTORNO DO ESPECTRO AUTISTA E LOTE II - CONSTRUÇÃO DO PRÉDIO DA ESCUTA ESPECIALIZADA NA SEDE DE INTERESSE DA SECRETARIA MUNICIPAL DO TRABALHO, DESENVOLVIMENTO SOCIAL E DIREITOS HUMANOS NO MUNICÍPIO DE BARROQUINHA, CONFORME PROJETOS BÁSICOS EM ANEXO		<b>DATA :</b> 10/06/2023		<b>BDI :</b> 28,81%							
	<b>DESCRIÇÃO:</b>		CONTRATAÇÃO DE OBRAS DE ENGENHARIA PARA CONSTRUÇÃO: LOTE 1 – CONSTRUÇÃO DO NIACCA – NÚCLEO INTEGRADO DE APOIO, CRIANÇAS E ADOLESCENTES COM TRANSTORNO DO ESPECTRO AUTISTA E LOTE II - CONSTRUÇÃO DO PRÉDIO DA ESCUTA ESPECIALIZADA NA SEDE DE INTERESSE DA SECRETARIA MUNICIPAL DO TRABALHO, DESENVOLVIMENTO SOCIAL E DIREITOS HUMANOS NO MUNICÍPIO DE BARROQUINHA, CONFORME PROJETOS BÁSICOS EM ANEXO		<b>FORNTE</b>		<b>VERSÃO</b>		<b>HORA</b>		<b>MES</b>		<b>REF.</b>	
	<b>LOCAL:</b>		Rua Augusta Veras / SN, CentroBarroquinha - CE, 62410-000		SEINFRA		027.1 COM DESONERAÇÃO		83,85%		47,76%		05/2021	
	<b>CLIENTE:</b>		Prefeitura Municipal de Barroquinha-CE		SINAPI		2023/04 COM DESONERAÇÃO		84,44%		47,48%		05/2023	
	<b>UNIDADES:</b>		1.0UND		Composição		PRÓPRIA		0,00%		0,00%			
	<b>VALOR POR UNIDADE:</b>		R\$ 718.881,23											

	QTD
	32,50

6.3. C1123 - REJUNTAMENTO C/ ARG. PRÉ-FABRICADA, JUNTA ATÉ 2mm EM CERÂMICA, ACIMA DE 30x30 cm (900 cm²) E PORCELANATOS (PAREDE/PISO) (M2)

	QTD
area de ceramica - iten 6.2	32,5
	32,50000000
	32,50

6.4. C3025 - PISO MORTO CONCRETO FCK=13,5MPa C/PREPARO E LANÇAMENTO (M3)

		ALT	L	QTD
area interna	L*ALT	0,06000000	189,62000000	11,38
calçada externa	L*ALT	0,06000000	27,06000000	1,62
				13,00

6.5. C2180 - REGULARIZAÇÃO DE BASE C/ ARGAMASSA CIMENTO E AREIA S/ PENEIRAR, TRAÇO 1:5 - ESP= 3cm (M2)

	QTD
Area interna	189,62
Calçada externa	27,06
	189,62000000
	27,06000000
	216,68

6.6. I1348 - LONA PLASTICA PRETA (M2)

	QTD
area impermeabilizada	250
	250,00000000
	250,00

6.7. C5028 - PISO INTERTRAVADO TIPO TIJOLINHO (20 X 10 X 4CM), CINZA - COMPACTAÇÃO MECANIZADA (M2)


	QTD
area 1	91,83
Area 2	73,5
Calçada	49,6
	91,83000000
	73,50000000
	49,60000000
	214,93

7.1. C4466 - COBERTURA TELHA CERÂMICA (RIPA, CAIBRO, LINHA) (M2)

	QTD
area interna	189,62
abertura zenital	19,4
	189,62000000
	19,40000000
	209,02

7.2. C0661 - CALHA DE CHAPA GALVANIZADA 26 DESENVOLVIMENTO 50cm (M)

	QTD
lado posterior	26,35
lado anterior	25,55
	26,35000000
	25,55000000
	25,55

<b>MEMÓRIAS DE CÁLCULO</b>			
	<b>OBRA:</b>	CONTRATAÇÃO DE OBRAS DE ENGENHARIA PARA CONSTRUÇÃO: LOTE 1 - CONSTRUÇÃO DO NIACCA - NÚCLEO INTEGRADO DE APOIO, CRIANÇAS E ADOLESCENTES COM TRANSTORNO DO ESPECTRO AUTISTA E LOTE II - CONSTRUÇÃO DO PRÉDIO DA ESCUTA ESPECIALIZADA NA SEDE DE INTERESSE DA SECRETARIA MUNICIPAL DO TRABALHO, DESENVOLVIMENTO SOCIAL E DIREITOS HUMANOS NO MUNICÍPIO DE BARROQUINHA, CONFORME PROJETOS BÁSICOS EM ANEXO	<b>DATA :</b> 10/06/2023
	<b>DESCRIÇÃO:</b>	CONTRATAÇÃO DE OBRAS DE ENGENHARIA PARA CONSTRUÇÃO: LOTE 1 - CONSTRUÇÃO DO NIACCA - NÚCLEO INTEGRADO DE APOIO, CRIANÇAS E ADOLESCENTES COM TRANSTORNO DO ESPECTRO AUTISTA E LOTE II - CONSTRUÇÃO DO PRÉDIO DA ESCUTA ESPECIALIZADA NA SEDE DE INTERESSE DA SECRETARIA MUNICIPAL DO TRABALHO, DESENVOLVIMENTO SOCIAL E DIREITOS HUMANOS NO MUNICÍPIO DE BARROQUINHA, CONFORME PROJETOS BÁSICOS EM ANEXO	<b>BDI :</b> 28,81%
<b>LOCAL:</b>	Rua Augusta Veras / SN, CentroBarroquinha - CE, 62410-000	<b>FORTE</b>	<b>VERSÃO</b>
<b>CLIENTE:</b>	Prefeitura Municipal de Barroquinha-CE	SEINFRA	027,1 COM DESONERAÇÃO
<b>UNIDADES:</b>	1.0UND	SINAPI	2023/04 COM DESONERAÇÃO
<b>VALOR POR UNIDADE:</b>	R\$ 718.881,23	Composição	PRÓPRIA
			HORA
			MES
			REF.
			05/2021
			05/2023
			0,00%
			0,00%



	QTD
	51,90

### 7.3. C2249 - RUFO DE CHAPA GALVANIZADA 26 DESENVOLVIMENTO 33cm (M)

	QTD
lateral direita	8,3
lateral esquerda	4,25
	12,55

### 7.4. C4463 - CUMEEIRA TELHA CERÂMICA, EMBOÇADA (M)

	QTD
	10
lanternim	12,5
	22,50

### 7.5. C0771 - CHAPA POLICARBONATO FUMÊ ESP.= 4mm (M2)

	QTD
	15,85
	15,85000000
	15,85

### 7.6. C1352 - ESTRUTURA METÁLICA EM TUBO DE AÇO PARA POLICARBONATO, INCLUS. PINTURA (M)

	QTD
	15,85
	15,85000000
	15,85

### 7.7. C4464 - EMBOÇAMENTO DA ÚLTIMA FIADA TELHA CERÂMICA (M)

	QTD
lado posterior	26,35
lado anterior	25,55
	51,90

### 8.1.1. C2069 - QUADRO DE DISTRIBUIÇÃO DE LUZ EMBUTIR ATÉ 36 DIVISÕES 457X332X95mm, C/ BARRAMENTO (UN)

	QTD
hall	1
	1,00000000
	1,00

### 8.1.2. C1095 - DISJUNTOR MONOPOLAR EM QUADRO DE DISTRIBUIÇÃO 20A (UN)

	QTD
circuito 1-ar condicionado consultorio	1
circuito 2-ar condicionado sala 1	1
circuito 3- tomada cantina	1
Circuito 4 - tomadas geral	1
	1,00000000
	1,00
	1,00000000
	1,00
	1,00000000
	1,00

MEMÓRIAS DE CÁLCULO																							
	<b>OBRA:</b>	CONTRATAÇÃO DE OBRAS DE ENGENHARIA PARA CONSTRUÇÃO: LOTE 1 – CONSTRUÇÃO DO NIACCA – NÚCLEO INTEGRADO DE APOIO, CRIANÇAS E ADOLESCENTES COM TRANSTORNO DO ESPECTRO AUTISTA E LOTE II - CONSTRUÇÃO DO PRÉDIO DA ESCUTA ESPECIALIZADA NA SEDE DE INTERESSE DA SECRETARIA MUNICIPAL DO TRABALHO, DESENVOLVIMENTO SOCIAL E DIREITOS HUMANOS NO MUNICÍPIO DE BARROQUINHA, CONFORME PROJETOS BÁSICOS EM ANEXO	<b>DATA:</b> 10/06/2023	<b>BDI:</b> 28,81%																			
	<b>DESCRIÇÃO:</b>	CONTRATAÇÃO DE OBRAS DE ENGENHARIA PARA CONSTRUÇÃO: LOTE 1 – CONSTRUÇÃO DO NIACCA – NÚCLEO INTEGRADO DE APOIO, CRIANÇAS E ADOLESCENTES COM TRANSTORNO DO ESPECTRO AUTISTA E LOTE II - CONSTRUÇÃO DO PRÉDIO DA ESCUTA ESPECIALIZADA NA SEDE DE INTERESSE DA SECRETARIA MUNICIPAL DO TRABALHO, DESENVOLVIMENTO SOCIAL E DIREITOS HUMANOS NO MUNICÍPIO DE BARROQUINHA, CONFORME PROJETOS BÁSICOS EM ANEXO	<table border="1"> <thead> <tr> <th>FONTE</th> <th>VERSÃO</th> <th>HORA</th> <th>MES</th> <th>REF.</th> </tr> </thead> <tbody> <tr> <td>SEINFRA</td> <td>027.1 COM DESONERAÇÃO</td> <td>83,85%</td> <td>47,76%</td> <td>05/2021</td> </tr> <tr> <td>SINAPI</td> <td>2023/04 COM DESONERAÇÃO</td> <td>84,44%</td> <td>47,48%</td> <td>05/2023</td> </tr> <tr> <td>Composição</td> <td>PRÓPRIA</td> <td>0,00%</td> <td>0,00%</td> <td></td> </tr> </tbody> </table>	FONTE	VERSÃO	HORA	MES	REF.	SEINFRA	027.1 COM DESONERAÇÃO	83,85%	47,76%	05/2021	SINAPI	2023/04 COM DESONERAÇÃO	84,44%	47,48%	05/2023	Composição	PRÓPRIA	0,00%	0,00%	
FONTE	VERSÃO	HORA	MES	REF.																			
SEINFRA	027.1 COM DESONERAÇÃO	83,85%	47,76%	05/2021																			
SINAPI	2023/04 COM DESONERAÇÃO	84,44%	47,48%	05/2023																			
Composição	PRÓPRIA	0,00%	0,00%																				
<b>LOCAL:</b>	Rua Augusta Veras / SN, CentroBarroquinha - CE, 62410-000																						
<b>CLIENTE:</b>	Prefeitura Municipal de Barroquinha-CE																						
<b>UNIDADES:</b>	1.0UND																						
<b>VALOR POR UNIDADE:</b>	R\$ 718.881,23																						



			QTD
circuito 5-ar condicionado sala 2	1	1,00000000	1,00
			5,00

#### 8.1.3. C1093 - DISJUNTOR MONOPOLAR EM QUADRO DE DISTRIBUIÇÃO 16A (UN)

			QTD
circuito 6 - Iluminação interna 1	1	1,00000000	1,00
circuito 7 - Iluminação interna 2	1	1,00000000	1,00
circuito 8 - Iluminação externa	1	1,00000000	1,00
circuito 9 - consultorio	1	1,00000000	1,00
circuito 10 - reserva	1	1,00000000	1,00
			5,00

#### 8.1.4. C1124 - DISJUNTOR TRIPOLAR EM QUADRO DE DISTRIBUIÇÃO 32A (UN)

			QTD
QD - geral	1	1,00000000	1,00
QUADRO DE MEDIÇÃO	1	1,00000000	1,00
			2,00

#### 8.1.5. C4562 - DISPOSITIVO DE PROTEÇÃO CONTRA SURTOS DE TENSÃO - DPS's - 40 KA/440V (UN)

			QTD
QUADRO DE DIISTRIBUIÇÃO	3	3,00000000	3,00
			3,00

#### 8.1.6. C4530 - DISJUNTOR DIFERENCIAL DR-16A - 40A, 30mA (UN)

			QTD
QUADRO DE DISTRIBUIÇÃO	1	1,00000000	1,00
			1,00



#### 8.1.7. C0540 - CABO ISOLADO PVC 750V 2,5MM2 (M)

			QTD
AREA EDIFICADA	1000	1.000.00000000	1.000,00
			1.000,00

#### 8.1.8. C0534 - CABO ISOLADO PVC 750V 4MM2 (M)

			QTD
AR 1	60	60,00000000	60,00
AR2	60	60,00000000	60,00
TUG 1	60	60,00000000	60,00
TUG 1	60	60,00000000	60,00
A3	60	60,00000000	60,00
			300,00

## MEMÓRIAS DE CÁLCULO

	<b>OBRA:</b>		CONTRATAÇÃO DE OBRAS DE ENGENHARIA PARA CONSTRUÇÃO: LOTE 1 – CONSTRUÇÃO DO NIACCA – NÚCLEO INTEGRADO DE APOIO, CRIANÇAS E ADOLESCENTES COM TRANSTORNO DO ESPECTRO AUTISTA E LOTE II - CONSTRUÇÃO DO PRÉDIO DA ESCUTA ESPECIALIZADA NA SEDE DE INTERESSE DA SECRETARIA MUNICIPAL DO TRABALHO, DESENVOLVIMENTO SOCIAL E DIREITOS HUMANOS NO MUNICÍPIO DE BARROQUINHA, CONFORME PROJETOS BÁSICOS EM ANEXO		DATA : 10/06/2023	BDI : 28,81%			
	<b>DESCRIÇÃO:</b>		CONTRATAÇÃO DE OBRAS DE ENGENHARIA PARA CONSTRUÇÃO: LOTE 1 – CONSTRUÇÃO DO NIACCA – NÚCLEO INTEGRADO DE APOIO, CRIANÇAS E ADOLESCENTES COM TRANSTORNO DO ESPECTRO AUTISTA E LOTE II - CONSTRUÇÃO DO PRÉDIO DA ESCUTA ESPECIALIZADA NA SEDE DE INTERESSE DA SECRETARIA MUNICIPAL DO TRABALHO, DESENVOLVIMENTO SOCIAL E DIREITOS HUMANOS NO MUNICÍPIO DE BARROQUINHA, CONFORME PROJETOS BÁSICOS EM ANEXO		FONTE	VERSÃO	HORA	MES	REF.
	<b>LOCAL:</b>		Rua Augusta Veras / SN, CentroBarroquinha - CE, 62410-000		SEINFRA	027,1 COM DESONERAÇÃO	83,85%	47,76%	05/2021
	<b>CLIENTE:</b>		Prefeitura Municipal de Barroquinha-CE		SINAPI	2023/04 COM DESONERAÇÃO	84,44%	47,48%	05/2023
	<b>UNIDADES:</b>		1.0UND		Composição		PRÓPRIA	0,00%	0,00%
	<b>VALOR POR UNIDADE:</b>		R\$ 718.681,23						
	<b>VALOR POR UNIDADE:</b>		R\$ 718.681,23						

### 8.1.9. C0537 - CABO ISOLADO PVC 750V 6MM2 (M)

		QTD	
ALIMENTAÇÃO DO QUADRO DE DISTRIBUIÇÃO	140	140,00000000	140,00
			140,00

### 8.1.10. C4933 - HASTE DE ATERRAMENTO COPPERWELD 5/8"X 2.40M (UN)

		QTD	
QUADRO	3	3,00000000	3,00
CANTINA	1	1,00000000	1,00
AR CONDICIONADO 1	1	1,00000000	1,00
AR CONDICIONADO 2	1	1,00000000	1,00
AR CONDICIONADO 3	1	1,00000000	1,00
			7,00

### 8.1.11. I0841 - CONECTOR PARA HASTE TERRA (UN)

		QTD	
	7	7,00000000	7,00
			7,00

### 8.1.12. C4792 - TOMADA DUPLA DE EMBUTIR 2P+T 10A-250V (UN)

		QTD	
Recepção	9	9,00000000	9,00
hall	1	1,00000000	1,00
wc social	2	2,00000000	2,00
wc pct	1	1,00000000	1,00
sala 01	11	11,00000000	11,00
sala 02	11	11,00000000	11,00
consultorio	6	6,00000000	6,00
cantina	7	7,00000000	7,00
refeitório	8	8,00000000	8,00
			56,00

### 8.1.13. C2484 - TOMADA 2 POLOS MAIS TERRA 20A 250V (UN)

		QTD	
cantina	2	2,00000000	2,00
			2,00



### 8.1.14. C1479 - INTERRUPTOR DUAS TECLAS SIMPLES 10A 250V (UN)

		QTD	
wc social	1	1,00000000	1,00
hall	1	1,00000000	1,00
recepção	1	1,00000000	1,00





## MEMÓRIAS DE CÁLCULO

	<b>OBRA:</b>	CONTRATAÇÃO DE OBRAS DE ENGENHARIA PARA CONSTRUÇÃO: LOTE 1 – CONSTRUÇÃO DO NIACCA – NÚCLEO INTEGRADO DE APOIO, CRIANÇAS E ADOLESCENTES COM TRANSTORNO DO ESPECTRO AUTISTA E LOTE II - CONSTRUÇÃO DO PRÉDIO DA ESCUTA ESPECIALIZADA NA SEDE DE INTERESSE DA SECRETARIA MUNICIPAL DO TRABALHO, DESENVOLVIMENTO SOCIAL E DIREITOS HUMANOS NO MUNICÍPIO DE BARROQUINHA, CONFORME PROJETOS BÁSICOS EM ANEXO	<b>DATA :</b> 10/06/2023	<b>BDI : 28,81%</b>			
	<b>DESCRIÇÃO:</b>	CONTRATAÇÃO DE OBRAS DE ENGENHARIA PARA CONSTRUÇÃO: LOTE 1 – CONSTRUÇÃO DO NIACCA – NÚCLEO INTEGRADO DE APOIO, CRIANÇAS E ADOLESCENTES COM TRANSTORNO DO ESPECTRO AUTISTA E LOTE II - CONSTRUÇÃO DO PRÉDIO DA ESCUTA ESPECIALIZADA NA SEDE DE INTERESSE DA SECRETARIA MUNICIPAL DO TRABALHO, DESENVOLVIMENTO SOCIAL E DIREITOS HUMANOS NO MUNICÍPIO DE BARROQUINHA, CONFORME PROJETOS BÁSICOS EM ANEXO	<b>FONTE</b>	<b>VERSÃO</b>	<b>HORA</b>	<b>MES</b>	<b>REF.</b>
	<b>LOCAL:</b>	Rua Augusta Veras / SN, CentroBarroquinha - CE, 62410-000	SEINFRA	027,1 COM DESONERAÇÃO	83,85%	47,76%	05/2021
	<b>CLIENTE:</b>	Prefeitura Municipal de Barroquinha-CE	SINAPI	2023,04 COM DESONERAÇÃO	84,44%	47,48%	05/2023
	<b>UNIDADES:</b>	1.0UND	Composição	PRÓPRIA	0,00%	0,00%	
	<b>VALOR POR UNIDADE:</b>	R\$ 718.881,23					

		QTD
		3,00

### 8.1.15. C1489 - INTERRUPTOR TRES TECLAS SIMPLES 10A 250V (UN)

		QTD
recepção	2	2,00000000
sala 1	1	1,00000000
sala 2	1	1,00000000
refeitório	1	1,00000000
		5,00

### 8.1.16. C1494 - INTERRUPTOR UMA TECLA SIMPLES 10A 250V (UN)

		QTD
wc pcd	1	1,00000000
hall	1	1,00000000
cantina	1	1,00000000
lavabo	1	1,00000000
consultorio	1	1,00000000
		5,00

### 8.1.17. C4808 - BALIZADOR DE SOBREPOR/EMBUTIR, CORPO EM ALUMÍNIO E GRADE DE PROTEÇÃO, PARA UMA LÂMPADA 9LED, SOQUETE E27, POTÊNCIA 1W FATOR DE POTÊNCIA MÍNIMO 0,93 (UN)

		QTD
PISO - area externa	12	12,00000000
PAREDE- area externa	6	6,00000000
		18,00

### 8.1.18. 00002690 - ELETRODUTO PVC FLEXIVEL CORRUGADO, COR AMARELA, DE 32 MM (M)

		QTD
quadro de distribuição	75	75,00000000
		75,00

### 8.1.19. 00002688 - ELETRODUTO PVC FLEXIVEL CORRUGADO, COR AMARELA, DE 25 MM (M)

		QTD
Todos os circuitos	400	400,00000000
		400,00

### 8.1.20. C1188 - ELETRODUTO PVC ROSC. D= 40mm (1 1/4") (M)

		QTD
Alimentação do quadro	40	40,00000000
		40,00

### 8.1.21. C1028 - CURVA VERTICAL 90 GRAUS PARA INTERLIGAÇÃO (UN)



MEMÓRIAS DE CÁLCULO						
	<b>OBRA:</b>	CONTRATAÇÃO DE OBRAS DE ENGENHARIA PARA CONSTRUÇÃO: LOTE 1 – CONSTRUÇÃO DO NIACCA – NÚCLEO INTEGRADO DE APOIO, CRIANÇAS E ADOLESCENTES COM TRANSTORNO DO ESPECTRO AUTISTA E LOTE II - CONSTRUÇÃO DO PRÉDIO DA ESCUTA ESPECIALIZADA NA SEDE DE INTERESSE DA SECRETARIA MUNICIPAL DO TRABALHO, DESENVOLVIMENTO SOCIAL E DIREITOS HUMANOS NO MUNICÍPIO DE BARROQUINHA, CONFORME PROJETOS BÁSICOS EM ANEXO	<b>DATA:</b> 10/06/2023	<b>BDI:</b> 28,81%		
	<b>DESCRIÇÃO:</b>	CONTRATAÇÃO DE OBRAS DE ENGENHARIA PARA CONSTRUÇÃO: LOTE 1 – CONSTRUÇÃO DO NIACCA – NÚCLEO INTEGRADO DE APOIO, CRIANÇAS E ADOLESCENTES COM TRANSTORNO DO ESPECTRO AUTISTA E LOTE II - CONSTRUÇÃO DO PRÉDIO DA ESCUTA ESPECIALIZADA NA SEDE DE INTERESSE DA SECRETARIA MUNICIPAL DO TRABALHO, DESENVOLVIMENTO SOCIAL E DIREITOS HUMANOS NO MUNICÍPIO DE BARROQUINHA, CONFORME PROJETOS BÁSICOS EM ANEXO	<b>FONTE</b>	<b>VERSÃO</b>	<b>HORA</b>	<b>MES</b>
<b>LOCAL:</b>	Rua Augusta Veras / SN, CentroBarroquinha - CE, 62410-000	SEINFRA	027.1 COM DESONERAÇÃO	83,85%	47,78%	05/2021
<b>CLIENTE:</b>	Prefeitura Municipal de Barroquinha-CE	SINAPI	2023/04 COM DESONERAÇÃO	84,44%	47,48%	05/2023
<b>UNIDADES:</b>	1.0UND	Composição	PRÓPRIA	0,00%	0,00%	
<b>VALOR POR UNIDADE:</b>	R\$ 718.881,23					

			QTD
Alimentação do quadro	2	2,00000000	2,00
			2,00

#### 8.1.22. C0636 - CAIXA DE PASSAGEM EM ALVENARIA - 1/2 TIJOLO COMUM (M2)

		C	H	Q	QTD
CAIXA DE PASSAGEM 40X40	H*C*Q	1,60000000	0,40000000	3,00000000	1,92
					1,92

#### 8.1.23. 103785 - LUMINÁRIA TIPO PLAFON QUADRADA, DE SOBREPOR, COM LED DE 24 W - FORNECIMENTO E INSTALAÇÃO. AF\_03/2022 (UN)

			QTD
wc social	2	2,00000000	2,00
wc pcd	1	1,00000000	1,00
lavabo	1	1,00000000	1,00
hall	1	1,00000000	1,00
refeitório	6	6,00000000	6,00
cantina	1	1,00000000	1,00
consultório	1	1,00000000	1,00
			13,00

#### 8.1.24. 00039391 - LUMINARIA LED REFLETOR RETANGULAR BIVOLT, LUZ BRANCA, 130 CM X 20CM (UN)

			QTD
sala 1	3	3,00000000	3,00
sala 2	3	3,00000000	3,00
recepção	2	2,00000000	2,00
			8,00

#### 8.2.1. C2832 - FOSSA SÉPTICA E SUMIDOURO EM ALVENARIA (UN)

			QTD
AREA VERDE	1	1,00000000	1,00
			1,00

#### 8.2.2. C4635 - BACIA SANITÁRIA PARA CADEIRANTES C/ ASSENTO (ABERTURA FRONTAL) (UN)

			QTD
WC - PDC	1	1,00000000	1,00
			1,00

#### 8.2.3. C0348 - BACIA DE LOUÇA BRANCA C/CAIXA ACOPLADA (UN)

			QTD
wc - social	2	2,00000000	2,00
lavabo	1	1,00000000	1,00
			3,00

		<b>MEMÓRIAS DE CÁLCULO</b>					
	<b>OBRA:</b>	CONTRATAÇÃO DE OBRAS DE ENGENHARIA PARA CONSTRUÇÃO: LOTE 1 – CONSTRUÇÃO DO NIACCA – NÚCLEO INTEGRADO DE APOIO, CRIANÇAS E ADOLESCENTES COM TRANSTORNO DO ESPECTRO AUTISTA E LOTE II - CONSTRUÇÃO DO PRÉDIO DA ESCUTA ESPECIALIZADA NA SEDE DE INTERESSE DA SECRETARIA MUNICIPAL DO TRABALHO, DESENVOLVIMENTO SOCIAL E DIREITOS HUMANOS NO MUNICÍPIO DE BARROQUINHA, CONFORME PROJETOS BÁSICOS EM ANEXO	<b>DATA :</b> 10/06/2023		<b>BDI : 28,81%</b>		
	<b>DESCRIÇÃO:</b>	CONTRATAÇÃO DE OBRAS DE ENGENHARIA PARA CONSTRUÇÃO: LOTE 1 – CONSTRUÇÃO DO NIACCA – NÚCLEO INTEGRADO DE APOIO, CRIANÇAS E ADOLESCENTES COM TRANSTORNO DO ESPECTRO AUTISTA E LOTE II - CONSTRUÇÃO DO PRÉDIO DA ESCUTA ESPECIALIZADA NA SEDE DE INTERESSE DA SECRETARIA MUNICIPAL DO TRABALHO, DESENVOLVIMENTO SOCIAL E DIREITOS HUMANOS NO MUNICÍPIO DE BARROQUINHA, CONFORME PROJETOS BÁSICOS EM ANEXO	<b>FONTES:</b>	<b>VERSÃO:</b>	<b>HORA:</b>	<b>MES:</b>	<b>REF.:</b>
	<b>LOCAL:</b>	Rua Augusta Veras / SN, CentroBarroquinha - CE, 62410-000	SEINFRA	027.1 COM DESONERAÇÃO	83,85%	47,76%	05/2021
	<b>CLIENTE:</b>	Prefeitura Municipal de Barroquinha-CE	SINAPI	2023/04 COM DESONERAÇÃO	84,44%	47,48%	05/2023
	<b>UNIDADES:</b>	1.0UND	Composição	PRÓPRIA	0,00%	0,00%	
	<b>VALOR POR UNIDADE:</b>	R\$ 718.861,23					

#### 8.2.4. C0355 - BANCADA DE GRANITO C/ 2 CUBAS LOUÇAS, S/ACESSÓRIOS (1.60x0.60)m (UN)

			QTD
wc social	1	1,00000000	1,00
			1,00

#### 8.2.5. C3997 - BANCADA EM GRANITO P/ PIA DE COZINHA, INCL. CUBA DE AÇO INOX E ACESSÓRIOS (CJ)

			QTD
Cantina	1	1,00000000	1,00
			1,00

#### 8.2.6. C1619 - LAVATÓRIO DE LOUÇA BRANCA S/COLUNA C/TORNEIRA E ACESSÓRIOS (UN)

			QTD
wc - pdc	1	1,00000000	1,00
			1,00

#### 8.2.7. C1898 - PEÇAS DE APOIO DEFICIENTES C/TUBO INOX P/WC'S (M)

			QTD
wc - pdc vaso	2,65	2,65000000	2,65
wc - pdc lavatorio	1,35	1,35000000	1,35
wc social - chuveiro	3	3,00000000	3,00
			7,00

#### 9.2.8. C3513 - CHUVEIRO CROMADO C/ ARTICULAÇÃO (UN)

			QTD
wc social	2	2,00000000	2,00
			2,00

#### 8.2.9. C1242 - ENGATE PLÁSTICO (INSTALADO) (UN)

			QTD
wc social	4	4,00000000	4,00
wc pdc	2	2,00000000	2,00
lavabo	2	2,00000000	2,00
			8,00

#### 8.2.10. C1151 - DUCHA P/ WC CROMADO (INSTALADO) (UN)

			QTD
wc social	2	2,00000000	2,00
wc pdc	1	1,00000000	1,00
lavabo	1	1,00000000	1,00
			4,00

#### 8.2.11. C2505 - TORNEIRA DE PRESSÃO CROMADA USO GERAL (UN)



		<b>MEMÓRIAS DE CÁLCULO</b>				
	<b>OBRA:</b>	CONTRATAÇÃO DE OBRAS DE ENGENHARIA PARA CONSTRUÇÃO: LOTE 1 – CONSTRUÇÃO DO NIACCA – NÚCLEO INTEGRADO DE APOIO, CRIANÇAS E ADOLESCENTES COM TRANSTORNO DO ESPECTRO AUTISTA E LOTE II - CONSTRUÇÃO DO PRÉDIO DA ESCUTA ESPECIALIZADA NA SEDE DE INTERESSE DA SECRETARIA MUNICIPAL DO TRABALHO, DESENVOLVIMENTO SOCIAL E DIREITOS HUMANOS NO MUNICÍPIO DE BARROQUINHA, CONFORME PROJETOS BÁSICOS EM ANEXO	<b>DATA :</b> 10/06/2023		<b>BDI :</b> 28,81%	
	<b>DESCRIÇÃO:</b>	CONTRATAÇÃO DE OBRAS DE ENGENHARIA PARA CONSTRUÇÃO: LOTE 1 – CONSTRUÇÃO DO NIACCA – NÚCLEO INTEGRADO DE APOIO, CRIANÇAS E ADOLESCENTES COM TRANSTORNO DO ESPECTRO AUTISTA E LOTE II - CONSTRUÇÃO DO PRÉDIO DA ESCUTA ESPECIALIZADA NA SEDE DE INTERESSE DA SECRETARIA MUNICIPAL DO TRABALHO, DESENVOLVIMENTO SOCIAL E DIREITOS HUMANOS NO MUNICÍPIO DE BARROQUINHA, CONFORME PROJETOS BÁSICOS EM ANEXO	<b>FONTE</b>	<b>VERSÃO</b>	<b>HORA</b>	<b>MES</b>
<b>LOCAL:</b>	Rua Augusta Veras / SN, CentroBarroquinha - CE, 62410-000	SEINFRA	027.1 COM DESONERAÇÃO	83,85%	47,76%	05/2021
<b>CLIENTE:</b>	Prefeitura Municipal de Barroquinha-CE	SINAPI	2023/04 COM DESONERAÇÃO	84,44%	47,48%	05/2023
<b>UNIDADES:</b>	1.0UND	Composição	PRÓPRIA	0,00%	0,00%	
<b>VALOR POR UNIDADE:</b>	R\$ 718.881,23					

			QTD
wc social	2	2,00000000	2,00
wc pdc	1	1,00000000	1,00
lavabo	1	1,00000000	1,00
area externa	1	1,00000000	1,00
			5,00

8.2.12. C4820 - TORNEIRA DE PAREDE P/ PIA, ACABAMENTO CROMADO, C/ BICA MÓVEL E AREJADOR, 1/2 " OU 3/4 " (UN)

			QTD
cantina	1	1,00000000	1,00
			1,00

8.2.13. C2272 - SIFÃO DE PVC RÍGIDO D= 2" (INSTALADO) (UN)

			QTD
wc social	2	2,00000000	2,00
wc pdc	1	1,00000000	1,00
lavabo	1	1,00000000	1,00
cantina	1	1,00000000	1,00
			5,00

8.2.14. C3559 - MUTIRÃO MISTO - JOELHO PVC SOLDÁVEL AZUL D=25mmX3/4" (UN)

			QTD
vc social	8	8,00000000	8,00
wc pdc	3	3,00000000	3,00
lavabo	3	3,00000000	3,00
			14,00

8.2.15. C2172 - REGISTRO DE PRESSÃO C/CANOPLA CROMADA D= 20mm (3/4") (UN)

			QTD
wc social	2	2,00000000	2,00
			2,00

8.2.16. C2159 - REGISTRO DE GAVETA BRUTO D= 32mm (1 1/4") (UN)

			QTD
wc social	1	1,00000000	1,00
wc pdc	1	1,00000000	1,00
lavabo	1	1,00000000	1,00
jardim	1	1,00000000	1,00
			4,00

8.2.17. I1802 - REGISTRO DE GAVETA BRUTO 50MM (2') (UN)

			QTD
barrilete	1	1,00000000	1,00

		<b>MEMÓRIAS DE CÁLCULO</b>				
	<b>OBRA:</b>	CONTRATAÇÃO DE OBRAS DE ENGENHARIA PARA CONSTRUÇÃO: LOTE 1 – CONSTRUÇÃO DO NIACCA – NÚCLEO INTEGRADO DE APOIO, CRIANÇAS E ADOLESCENTES COM TRANSTORNO DO ESPECTRO AUTISTA E LOTE II - CONSTRUÇÃO DO PRÉDIO DA ESCUTA ESPECIALIZADA NA SEDE DE INTERESSE DA SECRETARIA MUNICIPAL DO TRABALHO, DESENVOLVIMENTO SOCIAL E DIREITOS HUMANOS NO MUNICÍPIO DE BARROQUINHA, CONFORME PROJETOS BÁSICOS EM ANEXO	<b>DATA : 10/06/2023</b>		<b>BDI : 28,81%</b>	
	<b>DESCRIÇÃO:</b>	CONTRATAÇÃO DE OBRAS DE ENGENHARIA PARA CONSTRUÇÃO: LOTE 1 – CONSTRUÇÃO DO NIACCA – NÚCLEO INTEGRADO DE APOIO, CRIANÇAS E ADOLESCENTES COM TRANSTORNO DO ESPECTRO AUTISTA E LOTE II - CONSTRUÇÃO DO PRÉDIO DA ESCUTA ESPECIALIZADA NA SEDE DE INTERESSE DA SECRETARIA MUNICIPAL DO TRABALHO, DESENVOLVIMENTO SOCIAL E DIREITOS HUMANOS NO MUNICÍPIO DE BARROQUINHA, CONFORME PROJETOS BÁSICOS EM ANEXO	<b>FONTE</b>	<b>VERSÃO</b>	<b>HORA</b>	<b>MES</b>
<b>LOCAL:</b>	Rua Augusta Veras / SN, CentroBarroquinha - CE, 62410-000	SEINFRA	027.1 COM DESONERAÇÃO	83,85%	47,76%	05/2021
<b>CLIENTE:</b>	Prefeitura Municipal de Barroquinha-CE	SINAPI	2023/04 COM DESONERAÇÃO	84,44%	47,48%	05/2023
<b>UNIDADES:</b>	1.0UND	Composição	PRÓPRIA	0,00%	0,00%	
<b>VALOR POR UNIDADE:</b>	R\$ 718.881,23					



		QTD
		1,00

#### 8.2.18. C2498 - TORNEIRA DE BÓIA D= 25mm (1") (UN)

		QTD
barrilete	1	1,00000000
		1,00

#### 8.2.19. C2616 - TUBO PVC SOLD. MARROM D= 25mm (3/4") (M)

		QTD
wc social	18	18,00000000
wc pdc	5	5,00000000
lavabo	8	8,00000000
cantina	8	8,00000000
barrilete	6	6,00000000
alimentação	23	23,00000000
		68,00

#### 8.2.20. C2626 - TUBO PVC SOLD. MARROM INCL.CONEXÕES D= 32mm(1") (M)

		QTD
Barrilete limpeza e extravazor	12	12,00000000
		12,00

#### 8.2.21. C2628 - TUBO PVC SOLD. MARROM INCL.CONEXÕES D= 50mm (1 1/2") (M)

		QTD
barrilete	5	5,00000000
		5,00

#### 8.2.22. C2159 - REGISTRO DE GAVETA BRUTO D= 32mm (1 1/4") (UN)


		QTD
barrilete	2	2,00000000
		2,00

#### 8.2.23. C1526 - JOELHO 90 PVC SOLD./ROSCA. D= 25mmX3/4" (UN)

		QTD
wc social	5	5,00000000
wc pdc	3	3,00000000
lavabo	3	3,00000000
area verde	3	3,00000000
alimentação	7	7,00000000
cantina	3	3,00000000
		24,00



## MEMÓRIAS DE CÁLCULO

	<b>OBRA:</b>		CONTRATAÇÃO DE OBRAS DE ENGENHARIA PARA CONSTRUÇÃO: LOTE 1 – CONSTRUÇÃO DO NIACCA – NÚCLEO INTEGRADO DE APOIO, CRIANÇAS E ADOLESCENTES COM TRANSTORNO DO ESPECTRO AUTISTA E LOTE II - CONSTRUÇÃO DO PRÉDIO DA ESCUTA ESPECIALIZADA NA SEDE DE INTERESSE DA SECRETARIA MUNICIPAL DO TRABALHO, DESENVOLVIMENTO SOCIAL E DIREITOS HUMANOS NO MUNICÍPIO DE BARROQUINHA, CONFORME PROJETOS BÁSICOS EM ANEXO		<b>DATA :</b> 10/06/2023		<b>BDI :</b> 28,81%							
	<b>DESCRIÇÃO:</b>		CONTRATAÇÃO DE OBRAS DE ENGENHARIA PARA CONSTRUÇÃO: LOTE 1 – CONSTRUÇÃO DO NIACCA – NÚCLEO INTEGRADO DE APOIO, CRIANÇAS E ADOLESCENTES COM TRANSTORNO DO ESPECTRO AUTISTA E LOTE II - CONSTRUÇÃO DO PRÉDIO DA ESCUTA ESPECIALIZADA NA SEDE DE INTERESSE DA SECRETARIA MUNICIPAL DO TRABALHO, DESENVOLVIMENTO SOCIAL E DIREITOS HUMANOS NO MUNICÍPIO DE BARROQUINHA, CONFORME PROJETOS BÁSICOS EM ANEXO		<b>FONTE</b>		<b>VERSÃO</b>		<b>HORA</b>		<b>MES</b>		<b>REF.</b>	
	<b>LOCAL:</b>		Rua Augusta Veras / SN, CentroBarroquinha - CE, 62410-000		SEINFRA		027.1 COM DESONERAÇÃO		83,85%		47,76%		05/2021	
	<b>CLIENTE:</b>		Prefeitura Municipal de Barroquinha-CE		SINAPI		2023/04 COM DESONERAÇÃO		84,44%		47,48%		05/2023	
	<b>UNIDADES:</b>		1.0UND		Composição		PRÓPRIA		0,00%		0,00%			
	<b>VALOR POR UNIDADE:</b>		R\$ 718.881,23											



### 8.2.24. C3653 - ADAPTADOR PVC P/ REGISTRO 25mm (3/4") (UN)

			QTD
wc social	4	4,00000000	4,00
wc pdc	2	2,00000000	2,00
antina	2	2,00000000	2,00
lavabo	2	2,00000000	2,00
area externa	2	2,00000000	2,00
			12,00

### 8.2.25. C1739 - LUVA PVC SOLD./ROSCA. D=25mmX3/4" (UN)

			QTD
wc social	2	2,00000000	2,00
			2,00

### 8.2.26. C3656 - ADAPTADOR PVC P/ REGISTRO 50mm (1 1/2") (UN)

			QTD
barrilete - alimentação	2	2,00000000	2,00
			2,00

### 8.2.27. C3561 - MUTIRÃO MISTO - TE PVC SOLDÁVEL MARROM D=25mm (3/4") (UN)

			QTD
wc social	9	9,00000000	9,00
wc pdc	1	1,00000000	1,00
lavabo	1	1,00000000	1,00
caantina	1	1,00000000	1,00
			12,00

### 8.2.29. C0021 - ADAPTADOR PVC SOLD. FLANGES LIVRES P/CX. D'ÁGUA 32mm (1") (UN)

			QTD
barrilete	2	2,00000000	2,00
			2,00

### 8.2.30. C0023 - ADAPTADOR PVC SOLD. FLANGES LIVRES P/CX. D'ÁGUA 50mm (1 1/2") (UN)

			QTD
barrilete	1	1,00000000	1,00
			1,00

### 8.2.31. C3442 - CAIXA D'ÁGUA EM FYBERGLASS - CAP. 1000L (UN)

			QTD
barrilete	3	3,00000000	3,00
			3,00

### 8.2.32. C2593 - TUBO PVC BRANCO P/ESGOTO D=100MM (4') (M)



<b>MEMÓRIAS DE CÁLCULO</b>																							
	<b>OBRA:</b>	CONTRATAÇÃO DE OBRAS DE ENGENHARIA PARA CONSTRUÇÃO: LOTE 1 – CONSTRUÇÃO DO NIACCA – NÚCLEO INTEGRADO DE APOIO, CRIANÇAS E ADOLESCENTES COM TRANSTORNO DO ESPECTRO AUTISTA E LOTE II - CONSTRUÇÃO DO PRÉDIO DA ESCUTA ESPECIALIZADA NA SEDE DE INTERESSE DA SECRETARIA MUNICIPAL DO TRABALHO, DESENVOLVIMENTO SOCIAL E DIREITOS HUMANOS NO MUNICÍPIO DE BARROQUINHA, CONFORME PROJETOS BÁSICOS EM ANEXO	<b>DATA:</b> 10/06/2023	<b>BDI:</b> 28,81%																			
	<b>DESCRIÇÃO:</b>	CONTRATAÇÃO DE OBRAS DE ENGENHARIA PARA CONSTRUÇÃO. LOTE 1 – CONSTRUÇÃO DO NIACCA – NÚCLEO INTEGRADO DE APOIO, CRIANÇAS E ADOLESCENTES COM TRANSTORNO DO ESPECTRO AUTISTA E LOTE II - CONSTRUÇÃO DO PRÉDIO DA ESCUTA ESPECIALIZADA NA SEDE DE INTERESSE DA SECRETARIA MUNICIPAL DO TRABALHO, DESENVOLVIMENTO SOCIAL E DIREITOS HUMANOS NO MUNICÍPIO DE BARROQUINHA, CONFORME PROJETOS BÁSICOS EM ANEXO	<table border="1"> <thead> <tr> <th>FONTE</th> <th>VERSÃO</th> <th>HORA</th> <th>MES</th> <th>REF.</th> </tr> </thead> <tbody> <tr> <td>SEINFRA</td> <td>027.1 COM DESONERAÇÃO</td> <td>83,85%</td> <td>47,78%</td> <td>05/2021</td> </tr> <tr> <td>SINAPI</td> <td>2023/04 COM DESONERAÇÃO</td> <td>84,44%</td> <td>47,48%</td> <td>05/2023</td> </tr> <tr> <td>Composição</td> <td>PRÓPRIA</td> <td>0,00%</td> <td>0,00%</td> <td></td> </tr> </tbody> </table>	FONTE	VERSÃO	HORA	MES	REF.	SEINFRA	027.1 COM DESONERAÇÃO	83,85%	47,78%	05/2021	SINAPI	2023/04 COM DESONERAÇÃO	84,44%	47,48%	05/2023	Composição	PRÓPRIA	0,00%	0,00%	
FONTE	VERSÃO	HORA	MES	REF.																			
SEINFRA	027.1 COM DESONERAÇÃO	83,85%	47,78%	05/2021																			
SINAPI	2023/04 COM DESONERAÇÃO	84,44%	47,48%	05/2023																			
Composição	PRÓPRIA	0,00%	0,00%																				
<b>LOCAL:</b>	Rua Augusta Veras / SN, CentroBarroquinha - CE, 62410-000																						
<b>CLIENTE:</b>	Prefeitura Municipal de Barroquinha-CE																						
<b>UNIDADES:</b>	1.0UND																						
<b>VALOR POR UNIDADE:</b>	R\$ 718.881,23																						



			QTD
aguas pluviais descida 1	24	24,00000000	24,00
aguas pluviais descida 2	24	24,00000000	24,00
wc social	12	12,00000000	12,00
wc pdc	6	6,00000000	6,00
lavabo	6	6,00000000	6,00
area externa - conexão das caixas a tanque septico	51	51,00000000	51,00
aguas pluviais descida 3	24	24,00000000	24,00
aguas pluviais descida 4	24	24,00000000	24,00
			171,00

#### 8.2.33. C2598 - TUBO PVC BRANCO P/ESGOTO D=75mm (3") (M)

			QTD
wc social	4	4,00000000	4,00
wc pdc	3	3,00000000	3,00
lavabo	3	3,00000000	3,00
cantina	6	6,00000000	6,00
			16,00

#### 8.2.34. C2596 - TUBO PVC BRANCO P/ESGOTO D=50mm (2") (M)

			QTD
coluna de ventilação 01	6	6,00000000	6,00
coluna de ventilação 02	6	6,00000000	6,00
coluna de ventilação 03	6	6,00000000	6,00
			18,00

#### 8.2.35. C2595 - TUBO PVC BRANCO P/ESGOTO D=40mm (1 1/2") (M)

			QTD
wc social	6	6,00000000	6,00
wc pdc	3	3,00000000	3,00
lavabo	3	3,00000000	3,00
cantina	3	3,00000000	3,00
			15,00

#### 8.2.36. C2353 - TÊ PVC BRANCO P/ESGOTO D=100X50mm (4"X2")-JUNTAS C/ANÉIS (UN)

			QTD
coluna de ventilação 1	1	1,00000000	1,00
coluna de ventilação 2	1	1,00000000	1,00
coluna de ventilação 1	1	1,00000000	1,00
			3,00

#### 8.2.37. C1553 - JOELHO PVC BRANCO P/ESGOTO D=50mm (2") - JUNTA C/ANÉIS (UN)

## MEMÓRIAS DE CÁLCULO

	<b>OBRA:</b>		CONTRATAÇÃO DE OBRAS DE ENGENHARIA PARA CONSTRUÇÃO: LOTE 1 – CONSTRUÇÃO DO NIACCA – NÚCLEO INTEGRADO DE APOIO, CRIANÇAS E ADOLESCENTES COM TRANSTORNO DO ESPECTRO AUTISTA E LOTE II - CONSTRUÇÃO DO PRÉDIO DA ESCUTA ESPECIALIZADA NA SEDE DE INTERESSE DA SECRETARIA MUNICIPAL DO TRABALHO, DESENVOLVIMENTO SOCIAL E DIREITOS HUMANOS NO MUNICÍPIO DE BARROQUINHA, CONFORME PROJETOS BÁSICOS EM ANEXO		<b>DATA :</b> 10/06/2023	<b>BDI : 28,81%</b>			
	<b>DESCRIÇÃO:</b>		CONTRATAÇÃO DE OBRAS DE ENGENHARIA PARA CONSTRUÇÃO: LOTE 1 – CONSTRUÇÃO DO NIACCA – NÚCLEO INTEGRADO DE APOIO, CRIANÇAS E ADOLESCENTES COM TRANSTORNO DO ESPECTRO AUTISTA E LOTE II - CONSTRUÇÃO DO PRÉDIO DA ESCUTA ESPECIALIZADA NA SEDE DE INTERESSE DA SECRETARIA MUNICIPAL DO TRABALHO, DESENVOLVIMENTO SOCIAL E DIREITOS HUMANOS NO MUNICÍPIO DE BARROQUINHA, CONFORME PROJETOS BÁSICOS EM ANEXO		<b>FONTE</b>	<b>VERSÃO</b>	<b>HORA</b>	<b>MES</b>	<b>REF.</b>
	<b>LOCAL:</b>		Rua Augusta Veras / SN, CentroBarroquinha - CE, 62410-000		SEINFRA	027,1 COM DESONERAÇÃO	83,85%	47,76%	05/2021
	<b>CLIENTE:</b>		Prefeitura Municipal de Barroquinha-CE		SINAPI	2023/04 COM DESONERAÇÃO	84,44%	47,48%	05/2023
	<b>UNIDADES:</b>		1.0UND		Composição	PRÓPRIA	0,00%	0,00%	
	<b>VALOR POR UNIDADE:</b>		R\$ 718.881,23						

			QTD
coluna de ventilação 1	1	1,00000000	1,00
coluna de ventilação 2	1	1,00000000	1,00
coluna de ventilação 1	1	1,00000000	1,00
			3,00

### 8.2.38. C1551 - JOELHO PVC BRANCO P/ESGOTO D=40mm (1 1/2") (UN)

			QTD
wc social	4	4,00000000	4,00
wc pdc	2	2,00000000	2,00
lavabo	2	2,00000000	2,00
cantina	2	2,00000000	2,00
			10,00

### 8.2.39. 00011880 - CAIXA SIFONADA PVC, 250 X 230 X 75 MM, COM TAMPA CEGA QUADRADA, BRANCA (UN)

			QTD
wc social	3	3,00000000	3,00
wc pdc	1	1,00000000	1,00
lavabo	1	1,00000000	1,00
cantina	1	1,00000000	1,00
			6,00

### 8.2.40. C4822 - TERMINAL DE VENTILAÇÃO PVC 50MM (UN)

			QTD
coluna de ventilação 01	1	1,00000000	1,00
coluna de ventilação 02	1	1,00000000	1,00
coluna de ventilação 03	1	1,00000000	1,00
coluna de ventilação 04	1	1,00000000	1,00
			4,00

### 8.2.41. C5050 - CAIXA DE GORDURA EM PVC, COM CESTO 18L (UN)

			QTD
CANTINA	1	1,00000000	1,00
			1,00

### 8.2.42. C0609 - CAIXA EM ALVENARIA (60X60X60cm) DE 1/2 TIJOLO COMUM, LASTRO DE CONCRETO E TAMPA DE CONCRETO (UN)


			QTD
AREA EXTERNA	8	8,00000000	8,00
CAIXA DE AGUAS PLUVIAIS	4	4,00000000	4,00
			12,00

### 8.2.43. C1574 - JUNÇÃO SIMPLES C/INSPEÇÃO PVC P/ESGOTO D=100mm (4")-C/ANÉIS (UN)





MEMÓRIAS DE CÁLCULO																	
	<b>OBRA:</b>	CONTRATAÇÃO DE OBRAS DE ENGENHARIA PARA CONSTRUÇÃO: LOTE 1 – CONSTRUÇÃO DO NIACCA – NÚCLEO INTEGRADO DE APOIO, CRIANÇAS E ADOLESCENTES COM TRANSTORNO DO ESPECTRO AUTISTA E LOTE II - CONSTRUÇÃO DO PRÉDIO DA ESCUTA ESPECIALIZADA NA SEDE DE INTERESSE DA SECRETARIA MUNICIPAL DO TRABALHO, DESENVOLVIMENTO SOCIAL E DIREITOS HUMANOS NO MUNICÍPIO DE BARROQUINHA, CONFORME PROJETOS BÁSICOS EM ANEXO	<b>DATA:</b> 10/06/2023 <b>BDI:</b> 28,81%														
	<b>DESCRIÇÃO:</b>	CONTRATAÇÃO DE OBRAS DE ENGENHARIA PARA CONSTRUÇÃO: LOTE 1 – CONSTRUÇÃO DO NIACCA – NÚCLEO INTEGRADO DE APOIO, CRIANÇAS E ADOLESCENTES COM TRANSTORNO DO ESPECTRO AUTISTA E LOTE II - CONSTRUÇÃO DO PRÉDIO DA ESCUTA ESPECIALIZADA NA SEDE DE INTERESSE DA SECRETARIA MUNICIPAL DO TRABALHO, DESENVOLVIMENTO SOCIAL E DIREITOS HUMANOS NO MUNICÍPIO DE BARROQUINHA, CONFORME PROJETOS BÁSICOS EM ANEXO	<table border="1"> <thead> <tr> <th>FONTE</th> <th>VERSÃO</th> <th>HORA</th> <th>MES</th> <th>REF.</th> </tr> </thead> <tbody> <tr> <td>SEINFRA</td> <td>027.1 COM DESONERAÇÃO</td> <td>83,85%</td> <td>47,76%</td> <td>05/2021</td> </tr> <tr> <td>SINAPI</td> <td>2023/04 COM DESONERAÇÃO</td> <td>84,44%</td> <td>47,48%</td> <td>05/2023</td> </tr> </tbody> </table> Composição: PRÓPRIA	FONTE	VERSÃO	HORA	MES	REF.	SEINFRA	027.1 COM DESONERAÇÃO	83,85%	47,76%	05/2021	SINAPI	2023/04 COM DESONERAÇÃO	84,44%	47,48%
FONTE	VERSÃO	HORA	MES	REF.													
SEINFRA	027.1 COM DESONERAÇÃO	83,85%	47,76%	05/2021													
SINAPI	2023/04 COM DESONERAÇÃO	84,44%	47,48%	05/2023													
<b>LOCAL:</b>	Rua Augusta Veres / SN, CentroBarroquinha - CE, 62410-000																
<b>CLIENTE:</b>	Prefeitura Municipal de Barroquinha-CE																
<b>UNIDADES:</b>	1,00UND																
<b>VALOR POR UNIDADE:</b>	R\$ 718.881,23																

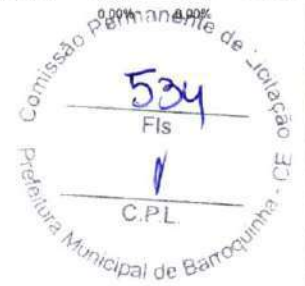

			QTD
WC SOCIAL	2	2,00000000	2,00
WC PCD	1	1,00000000	1,00
LAVABO	1	1,00000000	1,00
			4,00

#### 8.2.44. C3587 - MUTIRÃO MISTO - JOELHO PVC BRANCO P/ESGOTO D=100mm(4") (UN)

			QTD
WC SOCIAL	2	2,00000000	2,00
WC PCD	1	1,00000000	1,00
LAVABO	1	1,00000000	1,00
AGUAS PLUVIAS - DESCIDA 1	1	1,00000000	1,00
AGUAS PLUVIAS - DESCIDA 2	1	1,00000000	1,00
AGUAS PLUVIAS - DESCIDA 3	1	1,00000000	1,00
AGUAS PLUVIAS - DESCIDA 4	1	1,00000000	1,00
			8,00

#### 8.3.1. COMP\_CLI\_001 - PONTO DE INSTALAÇÃO DE AR-CONDICIONADO ATE 24000 BTU'S, INCLUINDO PONTO ELÉTRICO, REDE DE REFRIGERAÇÃO, RASGO, QUEBRA E CHUMBAMENTO (UN)

			QTD
CONSULTORIO	1	1,00000000	1,00
SALA 1	1	1,00000000	1,00
SALLA 2	1	1,00000000	1,00
			3,00

#### 8.3.2. C0630 - CAIXA DE PASSAGEM COM TAMPA PARAFUSADA 500X500X150mm (UN)



			QTD
CONSULTORIO	1	1,00000000	1,00
SALA 1	1	1,00000000	1,00
SALLA 2	1	1,00000000	1,00
			3,00

#### 8.3.3. COM-67044067 - DESCIDA DO DRENO DAS CONDENSADORAS DE AR (UN)

			QTD
CONSULTORIO	1	1,00000000	1,00
SALA 1	1	1,00000000	1,00
SALLA 2	1	1,00000000	1,00
			3,00

#### 9.1. C2843 - IMPERMEABILIZAÇÃO C/ EMULSÃO ASFÁLTICA CONSUMO 2kg/m² (M2)

		H	L	Q	QTD
Vigas baldrame	L*H*Q	0,70000000	0,14000000	141,40000000	13,85
					13,85

		<b>MEMÓRIAS DE CÁLCULO</b>				
	<b>OBRA:</b>	CONTRATAÇÃO DE OBRAS DE ENGENHARIA PARA CONSTRUÇÃO: LOTE 1 – CONSTRUÇÃO DO NIACCA – NÚCLEO INTEGRADO DE APOIO, CRIANÇAS E ADOLESCENTES COM TRANSTORNO DO ESPECTRO AUTISTA E LOTE II - CONSTRUÇÃO DO PRÉDIO DA ESCUTA ESPECIALIZADA NA SEDE DE INTERESSE DA SECRETARIA MUNICIPAL DO TRABALHO, DESENVOLVIMENTO SOCIAL E DIREITOS HUMANOS NO MUNICÍPIO DE BARROQUINHA, CONFORME PROJETOS BÁSICOS EM ANEXO	<b>DATA : 10/06/2023</b>		<b>BDI : 28,81%</b>	
	<b>DESCRIÇÃO:</b>	CONTRATAÇÃO DE OBRAS DE ENGENHARIA PARA CONSTRUÇÃO: LOTE 1 – CONSTRUÇÃO DO NIACCA – NÚCLEO INTEGRADO DE APOIO, CRIANÇAS E ADOLESCENTES COM TRANSTORNO DO ESPECTRO AUTISTA E LOTE II - CONSTRUÇÃO DO PRÉDIO DA ESCUTA ESPECIALIZADA NA SEDE DE INTERESSE DA SECRETARIA MUNICIPAL DO TRABALHO, DESENVOLVIMENTO SOCIAL E DIREITOS HUMANOS NO MUNICÍPIO DE BARROQUINHA, CONFORME PROJETOS BÁSICOS EM ANEXO	<b>FONTE</b>	<b>VERSÃO</b>	<b>HORA</b>	<b>MES</b>
<b>LOCAL:</b>	Rua Augusta Veras / SN, CentroBarroquinha - CE, 62410-000	SEINFRA	027.1 COM DESONERAÇÃO	83,85%	47,76%	05/2021
<b>CLIENTE:</b>	Prefeitura Municipal de Barroquinha-CE	SINAPI	2023/04 COM DESONERAÇÃO	84,44%	47,48%	05/2023
<b>UNIDADES:</b>	1.0UND	Composição	PRÓPRIA	0,00%	0,00%	
<b>VALOR POR UNIDADE:</b>	R\$ 718.881,23					

#### 10.1. C1967 - PORTA DE ALUMÍNIO ANODIZADO COMPACTA (M2)

		C	H	Q	QTD
P1	H*C*Q	2,00000000	2,10000000	1,00000000	4,20
P3	H*C*Q	0,80000000	1,60000000	3,00000000	3,84
P4	H*C*Q	2,00000000	2,10000000	1,00000000	4,20
P6	H*C*Q	0,80000000	2,10000000	1,00000000	1,68
P8	H*C*Q	1,20000000	2,10000000	1,00000000	2,52
					16,44

#### 10.2. C1987 - PORTA INTERNA DE CEDRO LISA COMPLETA UMA FOLHA (0.80X 2.10)m (UN)

			QTD
P7	1	1,00000000	1,00
			1,00

#### 10.3. C1989 - PORTA INTERNA DE CEDRO LISA COMPLETA UMA FOLHA (1.00X 2.10)m (UN)

			QTD
P2	4	4,00000000	4,00
P5	1	1,00000000	1,00
			5,00

#### 10.4. C1898 - PEÇAS DE APOIO PARA PORTAS (M)

		C	Q	QTD
P?	C*Q	1,40000000	4,00000000	5,60
				5,60

#### 10.5. C0661 - CHAPA GALVANIZADA 26 DESENVOLVIMENTO 50cm- ACESSORIOS P/ PORTAS (M)

		C	Q	QTD
P2	C*Q	2,00000000	4,00000000	8,00
				8,00

#### 10.6. 102168 - INSTALAÇÃO DE VIDRO LISO INCOLOR, E = 8 MM, EM ESQUADRIA DE ALUMÍNIO OU PVC, FIXADO COM BAGUETE. AF\_01/2021\_PS (M2)

		C	H	Q	QTD
J1	C*H*Q	1,50000000	1,10000000	1,00000000	1,65
J2	C*H*Q	1,00000000	1,10000000	1,00000000	1,10
J3	C*H*Q	1,60000000	1,10000000	1,00000000	1,76
B1	C*H*Q	2,00000000	0,50000000	5,00000000	5,00
B2	C*H*Q	1,00000000	0,50000000	1,00000000	0,50
B3	C*H*Q	1,40000000	0,50000000	1,00000000	0,70
B4	C*H*Q	0,60000000	0,50000000	1,00000000	0,30
					11,01

#### 10.7. C4557 - PORTÃO DESLIZANTE NYLOFOR, COMPOSTO DE QUADRO, PAINÉIS E ACESSÓRIOS COM PINTURA

MEMÓRIAS DE CÁLCULO																						
	<b>OBRA:</b>	CONTRATAÇÃO DE OBRAS DE ENGENHARIA PARA CONSTRUÇÃO: LOTE 1 - CONSTRUÇÃO DO NIACCA - NÚCLEO INTEGRADO DE APOIO, CRIANÇAS E ADOLESCENTES COM TRANSTORNO DO ESPECTRO AUTISTA E LOTE II - CONSTRUÇÃO DO PRÉDIO DA ESCUTA ESPECIALIZADA NA SEDE DE INTERESSE DA SECRETARIA MUNICIPAL DO TRABALHO, DESENVOLVIMENTO SOCIAL E DIREITOS HUMANOS NO MUNICÍPIO DE BARROQUINHA, CONFORME PROJETOS BÁSICOS EM ANEXO	<b>DATA:</b> 10/06/2023 <b>BDI:</b> 28,81%																			
	<b>DESCRIÇÃO:</b>	CONTRATAÇÃO DE OBRAS DE ENGENHARIA PARA CONSTRUÇÃO: LOTE 1 - CONSTRUÇÃO DO NIACCA - NÚCLEO INTEGRADO DE APOIO, CRIANÇAS E ADOLESCENTES COM TRANSTORNO DO ESPECTRO AUTISTA E LOTE II - CONSTRUÇÃO DO PRÉDIO DA ESCUTA ESPECIALIZADA NA SEDE DE INTERESSE DA SECRETARIA MUNICIPAL DO TRABALHO, DESENVOLVIMENTO SOCIAL E DIREITOS HUMANOS NO MUNICÍPIO DE BARROQUINHA, CONFORME PROJETOS BÁSICOS EM ANEXO	<table border="1"> <thead> <tr> <th>FORTE</th> <th>VERSÃO</th> <th>HORA</th> <th>MES</th> <th>REF.</th> </tr> </thead> <tbody> <tr> <td>SEINFRA</td> <td>027.1 COM DESONERAÇÃO</td> <td>83,85%</td> <td>47,76%</td> <td>05/2021</td> </tr> <tr> <td>SINAPI</td> <td>2023/04 COM DESONERAÇÃO</td> <td>84,44%</td> <td>47,48%</td> <td>05/2023</td> </tr> <tr> <td>Composição</td> <td>PRÓPRIA</td> <td>0,00%</td> <td>0,00%</td> <td></td> </tr> </tbody> </table>	FORTE	VERSÃO	HORA	MES	REF.	SEINFRA	027.1 COM DESONERAÇÃO	83,85%	47,76%	05/2021	SINAPI	2023/04 COM DESONERAÇÃO	84,44%	47,48%	05/2023	Composição	PRÓPRIA	0,00%	0,00%
FORTE	VERSÃO	HORA	MES	REF.																		
SEINFRA	027.1 COM DESONERAÇÃO	83,85%	47,76%	05/2021																		
SINAPI	2023/04 COM DESONERAÇÃO	84,44%	47,48%	05/2023																		
Composição	PRÓPRIA	0,00%	0,00%																			
<b>LOCAL:</b>	Rua Augusta Veras / SN, CentroBarroquinha - CE, 62410-000																					
<b>CLIENTE:</b>	Prefeitura Municipal de Barroquinha-CE																					
<b>UNIDADES:</b>	1.0UND																					
<b>VALOR POR UNIDADE:</b>	R\$ 718.881,23																					



ELETRÓSTÁTICA COM TINTA POLIESTER, NAS CORES VERDE OU BRANCA, COM POSTE EM AÇO REVESTIDO, COR VERDE OU BRANCA - FORNECIMENTO E MONTAGEM (M2)

		ALT	L	QTD
ENTRADA PRINCIPAL	L*ALT	2,10000000	3,50000000	7,35
				7,35

11.1. 102253 - DIVISORIA SANITÁRIA, TIPO CABINE, EM GRANITO CINZA POLIDO, ESP = 3CM, ASSENTADO COM ARGAMASSA COLANTE AC III-E, EXCLUSIVE FERRAGENS. AF\_01/2021 (M2)

		H	C	Q	QTD
WC SOCIAL	H*C*Q	1,80000000	2,10000000	3,00000000	11,34
WC SOCIAL	H*C*Q	1,80000000	0,70000000	1,00000000	1,26
WC SOCIAL	H*C*Q	1,80000000	0,30000000	3,00000000	1,62
					14,22

11.2. C2284 - SOLEIRA DE GRANITO L= 15cm (M)

			QTD
WC SOCIAL	1	1,00000000	1,00
WC PCD	1	1,00000000	1,00
CANTINA	1,8	1,80000000	1,80
LAVABO	0,8	0,80000000	0,80
ACESSO POSTERIOR	1,2	1,20000000	1,20
ACESSO PRINCIPAL	2	2,00000000	2,00
			7,80

11.3. C1869 - PEITORIL DE GRANITO L= 15 cm (M)

		C	Q	QTD
J1	C*Q	1,54000000	1,00000000	1,54
J2	C*Q	1,04000000	1,00000000	1,04
J3	C*Q	1,64000000	1,00000000	1,64
B1	C*Q	2,04000000	5,00000000	10,20
B2	C*Q	1,04000000	1,00000000	1,04
B3	C*Q	1,44000000	1,00000000	1,44
B4	C*Q	0,64000000	1,00000000	0,64
				17,54

12.1. C2232 - REVESTIMENTO TEXTURIZADO EM PAREDES INTERNA/EXTERNA C/DESEMPENADEIRA (M2)


		C	H	QTD
paredes externas	H*C	63,00000000	5,00000000	315,00
				315,00

12.2. C4167 - LATEX ACRÍLICO TRÊS DEMÃOS EM PAREDES INTERNAS S/ MASSA (M2)

		C	H	QTD
Recepção	H*C	3,00000000	16,90000000	50,70



## MEMÓRIAS DE CÁLCULO

	<b>OBRA:</b>	CONTRATAÇÃO DE OBRAS DE ENGENHARIA PARA CONSTRUÇÃO: LOTE 1 – CONSTRUÇÃO DO NIACCA – NÚCLEO INTEGRADO DE APOIO, CRIANÇAS E ADOLESCENTES COM TRANSTORNO DO ESPECTRO AUTISTA E LOTE II - CONSTRUÇÃO DO PRÉDIO DA ESCUTA ESPECIALIZADA NA SEDE DE INTERESSE DA SECRETARIA MUNICIPAL DO TRABALHO, DESENVOLVIMENTO SOCIAL E DIREITOS HUMANOS NO MUNICÍPIO DE BARROQUINHA, CONFORME PROJETOS BÁSICOS EM ANEXO	<b>DATA :</b> 10/06/2023	<b>BDI : 28,81%</b>		
	<b>DESCRIÇÃO:</b>	CONTRATAÇÃO DE OBRAS DE ENGENHARIA PARA CONSTRUÇÃO: LOTE 1 – CONSTRUÇÃO DO NIACCA – NÚCLEO INTEGRADO DE APOIO, CRIANÇAS E ADOLESCENTES COM TRANSTORNO DO ESPECTRO AUTISTA E LOTE II - CONSTRUÇÃO DO PRÉDIO DA ESCUTA ESPECIALIZADA NA SEDE DE INTERESSE DA SECRETARIA MUNICIPAL DO TRABALHO, DESENVOLVIMENTO SOCIAL E DIREITOS HUMANOS NO MUNICÍPIO DE BARROQUINHA, CONFORME PROJETOS BÁSICOS EM ANEXO	<b>FONTE</b>	<b>VERSÃO</b>	<b>HORA</b>	<b>MES</b>
<b>LOCAL:</b>	Rua Augusta Veras / SN, CentroBarroquinha - CE, 62410-000	SEINFRA	027.1 COM DESONERAÇÃO	83,85%	47,76%	05/2021
<b>CLIENTE:</b>	Prefeitura Municipal de Barroquinha-CE	SINAPI	2023/04 COM DESONERAÇÃO	84,44%	47,48%	05/2023
<b>UNIDADES:</b>	1.0UND	Composiçõe	PRÓPRIA	0,00%	0,00%	
<b>VALOR POR UNIDADE:</b>	R\$ 718.881,23					



		C	H	QTD
hall de acesso	H*C	5,00000000	35,30000000	176,50
salas de atendimento 1	H*C	3,00000000	20,00000000	60,00
salas de atendimento 2	H*C	3,00000000	20,00000000	60,00
consultorio	H*C	3,00000000	13,00000000	39,00
refeitorio	H*C	3,00000000	20,30000000	60,90
cantina	H*C	3,00000000	12,00000000	36,00
bwc social	H*C	1,50000000	19,20000000	28,80
bwc- pdc	H*C	1,50000000	8,60000000	12,90
lavabo	H*C	1,50000000	9,20000000	13,80
forro	H*C	179,00000000	1,00000000	179,00
				717,60

### 12.3. C1208 - EMASSAMENTO DE PAREDES INTERNAS 2 DEMÃOS C/MASSA DE PVA (M2)

		C	H	QTD
Recepção	H*C	3,00000000	16,90000000	50,70
hall de acesso	H*C	5,00000000	35,30000000	176,50
salas de atendimento 1	H*C	3,00000000	20,00000000	60,00
salas de atendimento 2	H*C	3,00000000	20,00000000	60,00
consultorio	H*C	3,00000000	13,00000000	39,00
refeitorio	H*C	3,00000000	20,30000000	60,90
cantina	H*C	3,00000000	12,00000000	36,00
bwc social	H*C	1,50000000	19,20000000	28,80
bwc- pdc	H*C	1,50000000	8,60000000	12,90
lavabo	H*C	1,50000000	9,20000000	13,80
forro de gesso	H*C	179,00000000	1,00000000	179,00
				717,60

### 12.4. C2897 - PINTURA COM SELADOR EM MADEIRA (M2)

		C	H	Q	coef	QTD
p2	H*C*Q*coef	1,00000000	2,10000000	4,00000000	3,00000000	25,20
p5	H*C*Q*coef	1,00000000	2,10000000	1,00000000	3,00000000	6,30
p7	H*C*Q*coef	0,00000000	2,10000000	1,00000000	3,00000000	0,00
						31,50

### 12.5. C1206 - EMASSAMENTO DE ESQUADRIAS DE MADEIRA P/TINTA ÓLEO OU ESMALTE 2 DEMÃOS (M2)

		C	H	Q	coef	QTD
p2	H*C*Q*coef	1,00000000	2,10000000	4,00000000	3,00000000	25,20
p5	H*C*Q*coef	1,00000000	2,10000000	1,00000000	3,00000000	6,30
p7	H*C*Q*coef	0,00000000	2,10000000	1,00000000	3,00000000	0,00
						31,50

### 12.6. C1280 - ESMALTE DUAS DEMÃOS EM ESQUADRIAS DE MADEIRA (M2)

## MEMÓRIAS DE CÁLCULO

	<b>OBRA:</b>		CONTRATAÇÃO DE OBRAS DE ENGENHARIA PARA CONSTRUÇÃO: LOTE 1 – CONSTRUÇÃO DO NIACCA – NÚCLEO INTEGRADO DE APOIO, CRIANÇAS E ADOLESCENTES COM TRANSTORNO DO ESPECTRO AUTISTA E LOTE II - CONSTRUÇÃO DO PRÉDIO DA ESCUTA ESPECIALIZADA NA SEDE DE INTERESSE DA SECRETARIA MUNICIPAL DO TRABALHO, DESENVOLVIMENTO SOCIAL E DIREITOS HUMANOS NO MUNICÍPIO DE BARROQUINHA, CONFORME PROJETOS BÁSICOS EM ANEXO		<b>DATA :</b> 10/06/2023	<b>BDI : 28,81%</b>			
	<b>DESCRIÇÃO:</b>		CONTRATAÇÃO DE OBRAS DE ENGENHARIA PARA CONSTRUÇÃO: LOTE 1 – CONSTRUÇÃO DO NIACCA – NÚCLEO INTEGRADO DE APOIO, CRIANÇAS E ADOLESCENTES COM TRANSTORNO DO ESPECTRO AUTISTA E LOTE II - CONSTRUÇÃO DO PRÉDIO DA ESCUTA ESPECIALIZADA NA SEDE DE INTERESSE DA SECRETARIA MUNICIPAL DO TRABALHO, DESENVOLVIMENTO SOCIAL E DIREITOS HUMANOS NO MUNICÍPIO DE BARROQUINHA, CONFORME PROJETOS BÁSICOS EM ANEXO		<b>FONTE</b>	<b>VERSÃO</b>	<b>HORA</b>	<b>MES</b>	<b>REF.</b>
	<b>LOCAL:</b>		Rua Augusta Veras / SN, CentroBarroquinha - CE, 62410-000		SEINFRA	027.1 COM DESONERAÇÃO	83,85%	47,76%	05/2021
	<b>CLIENTE:</b>		Prefeitura Municipal de Barroquinha-CE		SINAPI	2023/04 COM DESONERAÇÃO	84,44%	47,48%	05/2023
	<b>UNIDADES:</b>		1.0UND		<b>Composição de</b>		<b>PRÓPRIA</b>	<b>0,00%</b>	<b>0,00%</b>
	<b>VALOR POR UNIDADE:</b>		R\$ 718.881,23						

		C	H	Q	coef	QTD
p2	H*C*Q*coef	1,00000000	2,10000000	4,00000000	3,00000000	25,20
p5	H*C*Q*coef	1,00000000	2,10000000	1,00000000	3,00000000	6,30
p7	H*C*Q*coef	0,00000000	2,10000000	1,00000000	3,00000000	0,00
						31,50

### 12.7. C4309 - PINTURA POLIURETANO EM 02 (DUAS) DEMÃOS SOBRE TUBULAÇÃO (M2)

		C	H	Q	QTD
montante da estruturametálica	H*C*Q	0,20000000	4,00000000	9,00000000	7,20
estrutura metálica	H*C*Q	39,00000000	0,10000000	1,00000000	3,90
					11,10

### 13.1. C1430 - GRAMA EM PLACAS E=6 CM FORNECIMENTO E PLANTIO (M2)

			QTD
area 1	42,6	42,60000000	42,60
area 2	42,8	42,80000000	42,80
area 3	9,4	9,40000000	9,40
			94,80

### 14.1. C2551 - TUBO AÇO GALV. C/OU S/COST.INCL.CONEXÕES D=150mm (6") (M)

		L	Q	QTD
Fachada	L*Q	3,50000000	9,00000000	31,50
				31,50

### 14.2. I1039 - MOLDURA QUEBRA CABEÇA DE ACRILICO - INDIVIDUAL (M2)

		C	H	Q	QTD
MODURA QUEBRA CABEÇA	H*C*Q	4,00000000	0,05000000	30,00000000	6,00
TESTADA DO POLICARBOONATO	H*C*Q	16,00000000	0,15000000	1,00000000	2,40
					8,40

### 14.3. C4727 - CERCA/GRADIL NYLOFOR H=1,53M, MALHA 5 X 20CM - FIO 5,00MM, COM FIXADORES DE POLIAMIDA EM POSTE 40 x 60 MM CHUMBADOS EM BASE DE CONCRETO (EXCLUSIVE ESTA) , REVESTIDOS EM POLIESTER POR PROCESSO DE PINTURA ELETROSTÁTICA (GRADIL E POSTE), NAS CORES VERDE OU BRANCA - FORNECIMENTO E INSTALAÇÃO (M)

			QTD
Fachada principal	25	25,00000000	25,00
			25,00

### 15.1. C1628 - LIMPEZA GERAL (M2)

		C	L	QTD
Lote	L*C	24,80000000	25,30000000	627,44
				627,44



		<b>RELATÓRIO ANALÍTICO - COMPOSIÇÕES DE CUSTOS</b>				
	<b>OBRA:</b>	CONTRATAÇÃO DE OBRAS DE ENGENHARIA PARA CONSTRUÇÃO: LOTE 1 – CONSTRUÇÃO DO NIACCA – NÚCLEO INTEGRADO DE APOIO, CRIANÇAS E ADOLESCENTES COM TRANSTORNO DO ESPECTRO AUTISTA E LOTE II - CONSTRUÇÃO DO PRÉDIO DA ESCUTA ESPECIALIZADA NA SEDE DE INTERESSE DA SECRETARIA MUNICIPAL DO TRABALHO, DESENVOLVIMENTO SOCIAL E DIREITOS HUMANOS NO MUNICÍPIO DE BARROQUINHA, CONFORME PROJETOS BÁSICOS EM ANEXO	<b>DATA :</b>	10/06/2023	<b>BDI :</b>	28,81%
	<b>DESCRIÇÃO:</b>	CONTRATAÇÃO DE OBRAS DE ENGENHARIA PARA CONSTRUÇÃO: LOTE 1 – CONSTRUÇÃO DO NIACCA – NÚCLEO INTEGRADO DE APOIO, CRIANÇAS E ADOLESCENTES COM TRANSTORNO DO ESPECTRO AUTISTA E LOTE II - CONSTRUÇÃO DO PRÉDIO DA ESCUTA ESPECIALIZADA NA SEDE DE INTERESSE DA SECRETARIA MUNICIPAL DO TRABALHO, DESENVOLVIMENTO SOCIAL E DIREITOS HUMANOS NO MUNICÍPIO DE BARROQUINHA, CONFORME PROJETOS BÁSICOS EM ANEXO	<b>FONTE</b>	<b>VERSÃO</b>	<b>HORA</b>	<b>MES</b>
<b>LOCAL:</b>	Rua Augusta Veras / SN, CentroBarroquinha - CE, 62410-000	SEINFRA	027.1 COM DESONERAÇÃO	83,85%	47,76%	05/2021
<b>CLIENTE:</b>	Prefeitura Municipal de Barroquinha-CE	SINAPI	2023/04 COM DESONERAÇÃO	84,44%	47,48%	05/2023
<b>UNIDADES:</b>	1.0UND	Composição:	PRÓPRIA	0,00%	0,00%	
<b>VALOR POR UNIDADE:</b>	R\$ 718.881,23					

### 1.1. C4541 - PLACA PADRÃO DE OBRA, TIPO BANNER (M2)

Material		FONTE	UNID	COEFICIENTE	PREÇO UNITÁRIO	TOTAL
10871	COTOVELO AÇO GALVANIZADO DE 1 1/2"	SEINFRA	UN	0,17000000	24,5300	4,1701
18395	LONA C/ APLICAÇÃO DE ILHOSES E LACRES, IMPRESSA C/ LOGOMARCAS E DESCRIÇÃO DA OBRA	SEINFRA	M2	1,00000000	87,5300	87,5300
11945	TE AÇO GALVANIZADO DE 1 1/2'	SEINFRA	UN	0,17000000	31,6000	5,3720
12170	TUBO AÇO GALVANIZADO DE 40MM (1 1/2')	SEINFRA	M	1,50000000	49,2500	73,8750
TOTAL Material:						170,9471

Mão de Obra		FONTE	UNID	COEFICIENTE	PREÇO UNITÁRIO	TOTAL
11530	MONTADOR	SEINFRA	H	3,00000000	20,7700	62,3100
12391	PEDREIRO	SEINFRA	H	3,00000000	20,7700	62,3100
12543	SERVENTE	SEINFRA	H	3,00000000	15,5500	46,6500
TOTAL Mão de Obra:						171,2700

Serviço		FONTE	UNID	COEFICIENTE	PREÇO UNITÁRIO	TOTAL
C0830	CONCRETO CICLÓPICO FCK 15 MPa COM AGREGADO ADQUIRIDO	SEINFRA	M3	0,01250000	525,8800	6,5735
TOTAL Serviço:						6,5735

**VALOR: 348,79**

### 1.2. 98524 - LIMPEZA MANUAL DE VEGETAÇÃO EM TERRENO COM ENXADA.AF\_05/2018 (M2)

Mão de Obra com Encargos Complementares		FONTE	UNID	COEFICIENTE	PREÇO UNITÁRIO	TOTAL
88441	JARDINEIRO COM ENCARGOS COMPLEMENTARES	SINAPI	H	0,07180000	18,40	1,32
88316	SERVENTE COM ENCARGOS COMPLEMENTARES	SINAPI	H	0,07180000	18,34	1,31
TOTAL Mão de Obra com Encargos Complementares:						2,63
<b>VALOR: 2,63</b>						

### 1.3. C1630 - LOCAÇÃO DA OBRA - EXECUÇÃO DE GABARITO (M2)

Material		FONTE	UNID	COEFICIENTE	PREÇO UNITÁRIO	TOTAL
10101	ARAME GALVANIZADO N.16 BWG	SEINFRA	KG	0,02000000	20,7100	0,4142
11691	PONTALETE / BARROTE DE 3"x3"	SEINFRA	M	0,04000000	12,6100	0,5044
11724	PREGO	SEINFRA	KG	0,01200000	15,5400	0,1865
12429	TABUA DE VIROLA DE 12"x 1"	SEINFRA	M2	0,00900000	28,7200	0,2585
TOTAL Material:						1,3636

Mão de Obra		FONTE	UNID	COEFICIENTE	PREÇO UNITÁRIO	TOTAL
10498	CARPINTEIRO	SEINFRA	H	0,13000000	20,7700	2,7001

## RELATÓRIO ANALÍTICO - COMPOSIÇÕES DE CUSTOS

	<b>OBRA:</b>		CONTRATAÇÃO DE OBRAS DE ENGENHARIA PARA CONSTRUÇÃO: LOTE 1 - CONSTRUÇÃO DO NIACCA - NÚCLEO INTEGRADO DE APOIO, CRIANÇAS E ADOLESCENTES COM TRANSTORNO DO ESPECTRO AUTISTA E LOTE II - CONSTRUÇÃO DO PRÉDIO DA ESCUTA ESPECIALIZADA NA SEDE DE INTERESSE DA SECRETARIA MUNICIPAL DO TRABALHO, DESENVOLVIMENTO SOCIAL E DIREITOS HUMANOS NO MUNICÍPIO DE BARROQUINHA, CONFORME PROJETOS BÁSICOS EM ANEXO		DATA : 10/06/2023	BDI : 28.81%																				
	<b>DESCRIÇÃO:</b>		CONTRATAÇÃO DE OBRAS DE ENGENHARIA PARA CONSTRUÇÃO: LOTE 1 - CONSTRUÇÃO DO NIACCA - NÚCLEO INTEGRADO DE APOIO, CRIANÇAS E ADOLESCENTES COM TRANSTORNO DO ESPECTRO AUTISTA E LOTE II - CONSTRUÇÃO DO PRÉDIO DA ESCUTA ESPECIALIZADA NA SEDE DE INTERESSE DA SECRETARIA MUNICIPAL DO TRABALHO, DESENVOLVIMENTO SOCIAL E DIREITOS HUMANOS NO MUNICÍPIO DE BARROQUINHA, CONFORME PROJETOS BÁSICOS EM ANEXO		<table border="1" style="width: 100%; border-collapse: collapse;"> <tr> <th>FORTE</th> <th>VERSÃO</th> <th>HORA</th> <th>MES</th> <th>REF.</th> </tr> <tr> <td>SEINFRA</td> <td>027.1 COM DESONERAÇÃO</td> <td>83,85%</td> <td>47,76%</td> <td>05/2021</td> </tr> <tr> <td>SINAPI</td> <td>2023.04 COM DESONERAÇÃO</td> <td>84,44%</td> <td>47,48%</td> <td>05/2023</td> </tr> <tr> <td colspan="2">Composição</td> <td>PRÓPRIA</td> <td>0,00%</td> <td>0,00%</td> </tr> </table>		FORTE	VERSÃO	HORA	MES	REF.	SEINFRA	027.1 COM DESONERAÇÃO	83,85%	47,76%	05/2021	SINAPI	2023.04 COM DESONERAÇÃO	84,44%	47,48%	05/2023	Composição		PRÓPRIA	0,00%	0,00%
	FORTE	VERSÃO	HORA	MES	REF.																					
	SEINFRA	027.1 COM DESONERAÇÃO	83,85%	47,76%	05/2021																					
	SINAPI	2023.04 COM DESONERAÇÃO	84,44%	47,48%	05/2023																					
	Composição		PRÓPRIA	0,00%	0,00%																					
	<b>LOCAL:</b>		Rua Augusta Veras / SN, CentroBarroquinha - CE, 62410-000																							
<b>CLIENTE:</b>		Prefeitura Municipal de Barroquinha-CE																								
<b>UNIDADES:</b>		1.0UND																								
<b>VALOR POR UNIDADE:</b>		R\$ 718.881,23																								
<b>UNIDADE:</b>																										

I2543	SERVENTE	SEINFRA	H	0,13000000	15,5500	2,0215
TOTAL Mão de Obra:						4,7218
<b>VALOR:</b>						<b>6,09</b>

### 1.4. C2851 - INSTALAÇÕES PROVISÓRIAS DE ÁGUA (UN)

Material	FORTE	UNID	COEFICIENTE	PREÇO UNITÁRIO	TOTAL	
I0020	ADAPTADOR SOLDÁVEL C/FLANGE P/CX D'ÁGUA 32x1"	SEINFRA	UN	1,00000000	15,4300	15,4300
I0403	CAGECE - LIGAÇÃO DE ÁGUA	SEINFRA	UN	1,00000000	79,0000	79,0000
I0405	CAIBRO DE 2"x1"	SEINFRA	M	10,00000000	5,7300	57,3000
I0409	CAIXA D'AGUA DE FIBROCIMENTO DE 1000 L, COM TAMP	SEINFRA	UN	0,50000000	297,9100	148,9550
I2367	LINHA DE MADEIRA DE LEI DE 6"x3"	SEINFRA	M	10,00000000	26,7800	267,8000
I2369	LINHA EM MADEIRA DE LEI DE 4"x2"	SEINFRA	M	5,00000000	11,9000	59,5000
I2410	PREGO 18X27 (2.1/2" x 10) (APROXIMADAMENTE 198UN/KG)	SEINFRA	KG	0,50000000	13,8000	6,9000
I2201	TUBO PVC SOLDÁVEL DE 32MM (1')	SEINFRA	M	4,00000000	6,7100	26,8400
TOTAL Material:					861,7250	

Mão de Obra	FORTE	UNID	COEFICIENTE	PREÇO UNITÁRIO	TOTAL	
I0498	CARPINTEIRO	SEINFRA	H	8,00000000	20,7700	166,1600
I2543	SERVENTE	SEINFRA	H	8,00000000	15,5500	124,4000
TOTAL Mão de Obra:					290,5600	

Serviço	FORTE	UNID	COEFICIENTE	PREÇO UNITÁRIO	TOTAL	
C0836	CONCRETO NÃO ESTRUTURAL PREPARO MANUAL	SEINFRA	M3	0,12500000	404,8000	50,6000
TOTAL Serviço:					50,6000	
<b>VALOR:</b>					<b>1.002,88</b>	

### 1.5. C2850 - INSTALAÇÕES PROVISÓRIAS DE LUZ, FORÇA, TELEFONE E LÓGICA (UN)

Material	FORTE	UNID	COEFICIENTE	PREÇO UNITÁRIO	TOTAL	
I0125	ARMAÇÃO REX TRIFASICA COM ROLDANA	SEINFRA	UN	1,00000000	49,6900	49,6900
I0355	CABO ISOLADO PVC 750V 10MM2	SEINFRA	M	60,00000000	5,6900	341,4000
I0840	CONECTOR SPLIT-BOLT P/CABO 10MM2	SEINFRA	UN	4,00000000	5,5000	22,0000
I0952	CURVA DE PVC RIGIDO PARA ELETRODUTO DE 1"	SEINFRA	UN	2,00000000	3,0700	6,1400
I1070	ELETRODUTO DE PVC RIGIDO 1"	SEINFRA	M	6,00000000	5,4600	32,7600
I2352	HASTE DE ATERRAMENTO COPERWELD 5/8" x 2.40M	SEINFRA	UN	1,00000000	37,4000	37,4000
I1406	LUVA DE PVC RIGIDO PARA ELETRODUTO 1"	SEINFRA	UN	2,00000000	1,2200	2,4400
I2383	NOFUSE DE 70 A.	SEINFRA	UN	1,00000000	40,5100	40,5100
I2405	POSTE DE CONCRETO DUPLO T (150/9), RESISTÊNCIA NOMINAL 150KG, H=9,00M, PESO APROXIMADO 470KG	SEINFRA	UN	1,00000000	503,4600	503,4600

		RELATÓRIO ANALÍTICO - COMPOSIÇÕES DE CUSTOS				
	<b>OBRA:</b>	CONTRATAÇÃO DE OBRAS DE ENGENHARIA PARA CONSTRUÇÃO: LOTE 1 - CONSTRUÇÃO DO NIACCA - NÚCLEO INTEGRADO DE APOIO, CRIANÇAS E ADOLESCENTES COM TRANSTORNO DO ESPECTRO AUTISTA E LOTE II - CONSTRUÇÃO DO PRÉDIO DA ESCUTA ESPECIALIZADA NA SEDE DE INTERESSE DA SECRETARIA MUNICIPAL DO TRABALHO, DESENVOLVIMENTO SOCIAL E DIREITOS HUMANOS NO MUNICÍPIO DE BARROQUINHA, CONFORME PROJETOS BÁSICOS EM ANEXO	<b>DATA:</b> 10/06/2023		<b>BDI:</b> 28,81%	
	<b>DESCRIÇÃO:</b>	CONTRATAÇÃO DE OBRAS DE ENGENHARIA PARA CONSTRUÇÃO: LOTE 1 - CONSTRUÇÃO DO NIACCA - NÚCLEO INTEGRADO DE APOIO, CRIANÇAS E ADOLESCENTES COM TRANSTORNO DO ESPECTRO AUTISTA E LOTE II - CONSTRUÇÃO DO PRÉDIO DA ESCUTA ESPECIALIZADA NA SEDE DE INTERESSE DA SECRETARIA MUNICIPAL DO TRABALHO, DESENVOLVIMENTO SOCIAL E DIREITOS HUMANOS NO MUNICÍPIO DE BARROQUINHA, CONFORME PROJETOS BÁSICOS EM ANEXO	<b>FONTE</b>	<b>VERSÃO</b>	<b>HORA</b>	<b>MES</b>
<b>LOCAL:</b>	Rua Augusta Veras / SN, CentroBarroquinha - CE, 62410-000	SEINFRA	027.1 COM DESONERAÇÃO	83,85%	47,76%	05/2021
<b>CLIENTE:</b>	Prefeitura Municipal de Barroquinha-CE	SINAPI	2023/04 COM DESONERAÇÃO	84,44%	47,48%	06/2023
<b>UNIDADES:</b>	1.0UND	Composição	PRÓPRIA	0,00%	0,00%	
<b>VALOR POR UNIDADE:</b>	R\$ 718.881,23					

I2413	QUADRO DE MEDIÇÃO TRIFASICA EM POSTE	SEINFRA	UN	1,00000000	272,4000	272,4000
					TOTAL Material:	1.308,2000
					<b>VALOR:</b>	<b>1.308,20</b>

1.6. C0370 - BARRAÇÃO PARA ESCRITÓRIO TIPO A1 (UN)						
Material		FONTE	UNID	COEFICIENTE	PREÇO UNITÁRIO	TOTAL
I0174	BACIA SIFONADA DE LOUÇA BRANCA	SEINFRA	UN	1,00000000	148,5000	148,5000
I0197	BARROTE DE 2"x2"	SEINFRA	M	15,00000000	5,4000	81,0000
I0400	CADEADO MEDIO	SEINFRA	UN	1,00000000	22,3300	22,3300
I0414	CAIXA DE DESCARGA PLÁSTICA DE SOBREPOR COMPLETA	SEINFRA	UN	1,00000000	35,5000	35,5000
I0435	CAIXA SIFONADA 150 x 150 x 50 COM GRELHA	SEINFRA	UN	1,00000000	30,0000	30,0000
I0528	CHAPA COMPENSADO RESINADO 10MM (1.10 X 2.20M)	SEINFRA	M2	43,00000000	23,8100	1.023,8300
I0796	CHUVEIRO PLASTICO	SEINFRA	UN	1,00000000	5,1500	5,1500
I0983	DISJUNTOR MONOPOLAR 20A	SEINFRA	UN	1,00000000	9,5000	9,5000
I2311	DOBRADIÇA DE FERRO 3 x 2 1/2" ( PADRÃO POPULAR )	SEINFRA	UN	6,00000000	14,3600	86,1600
I1075	ELETRODUTO DE PVC RIGIDO 3/4"	SEINFRA	M	3,00000000	3,5000	10,5000
I1092	ENGATE DE PVC	SEINFRA	UN	1,00000000	5,4500	5,4500
I2331	FECHADURA DE SOBREPOR	SEINFRA	UN	2,00000000	41,6400	83,2800
I2340	FIO DE COBRE ANTICHAMA 2.5MM2	SEINFRA	M	64,00000000	1,3600	87,0400
I2357	INTERRUPTOR DE SOBREPOR 1 SEÇÃO	SEINFRA	UN	3,00000000	10,1600	30,4800
I2373	LÂMPADA INCANDESCENTE DE 100W	SEINFRA	UN	3,00000000	3,0500	9,1500
I1344	LAVATÓRIO DE LOUÇA BRANCA SEM COLUNA	SEINFRA	UN	1,00000000	96,9100	96,9100
I2379	MINI POSTE F.G. 1 1/4" C/2.00M E REX MONOFASICO	SEINFRA	UN	1,00000000	52,8800	52,8800
I0198	PONTALETE / BARROTE DE 3"x3" - APARELHADO	SEINFRA	M	26,00000000	17,3300	450,5800
I2408	PREGO 14X18 (1.1/2" x 14) (APROXIMADAMENTE 708UN/KG)	SEINFRA	KG	2,00000000	16,7500	33,5000
I2412	QUADRO DE DISTRIBUIÇÃO PARA 6 CIRCUITOS	SEINFRA	UN	1,00000000	36,8700	36,8700
I1798	REGISTRO DE GAVETA BRUTO 20MM (3/4")	SEINFRA	UN	1,00000000	23,0400	23,0400
I2416	REGISTRO DE PRESSÃO EM BRONZE Ø 1/2"	SEINFRA	UN	1,00000000	16,4200	16,4200
I1824	RIPA DE PEROBA (MADEIRA DE 1A QUALIDADE) DE 1X5CM	SEINFRA	M	16,28000000	1,3500	21,9780
I2429	TABUA DE VIROLA DE 12"x 1"	SEINFRA	M2	2,70000000	28,7200	77,5440
I2433	TARGETA DE FERRO 2"	SEINFRA	UN	3,00000000	4,6000	13,8000
I2440	TELHA DE FIBROCIMENTO DE 4MM (0.50 x 2.44M)	SEINFRA	UN	10,50000000	19,6400	206,2200
I2444	TOMADA UNIVERSAL DE SOBREPOR (COMPLETA INCLUSIVE CAIXA)	SEINFRA	UN	2,00000000	15,0900	30,1800
I2447	TORNEIRA DE METAL AMARELO Ø 3/4" CANO CURTO (PADRÃO POPULAR)	SEINFRA	UN	1,00000000	14,1000	14,1000
I2456	TUBO PVC ESGOTO PRIMÁRIO DE 100 - (NBR 5688)	SEINFRA	M	3,00000000	10,8400	32,5200
I2458	TUBO PVC ESGOTO PRIMÁRIO DE 40MM - (NBR 5688)	SEINFRA	M	3,00000000	3,9100	11,7300



## RELATÓRIO ANALÍTICO - COMPOSIÇÕES DE CUSTOS

	<b>OBRA:</b>		CONTRATAÇÃO DE OBRAS DE ENGENHARIA PARA CONSTRUÇÃO: LOTE 1 - CONSTRUÇÃO DO NIACCA - NÚCLEO INTEGRADO DE APOIO, CRIANÇAS E ADOLESCENTES COM TRANSTORNO DO ESPECTRO AUTISTA E LOTE II - CONSTRUÇÃO DO PRÉDIO DA ESCUTA ESPECIALIZADA NA SEDE DE INTERESSE DA SECRETARIA MUNICIPAL DO TRABALHO, DESENVOLVIMENTO SOCIAL E DIREITOS HUMANOS NO MUNICÍPIO DE BARROQUINHA, CONFORME PROJETOS BÁSICOS EM ANEXO		DATA : 10/06/2023	BDI : 28,81%			
	<b>DESCRIÇÃO:</b>		CONTRATAÇÃO DE OBRAS DE ENGENHARIA PARA CONSTRUÇÃO: LOTE 1 - CONSTRUÇÃO DO NIACCA - NÚCLEO INTEGRADO DE APOIO, CRIANÇAS E ADOLESCENTES COM TRANSTORNO DO ESPECTRO AUTISTA E LOTE II - CONSTRUÇÃO DO PRÉDIO DA ESCUTA ESPECIALIZADA NA SEDE DE INTERESSE DA SECRETARIA MUNICIPAL DO TRABALHO, DESENVOLVIMENTO SOCIAL E DIREITOS HUMANOS NO MUNICÍPIO DE BARROQUINHA, CONFORME PROJETOS BÁSICOS EM ANEXO		FONTE	VERSÃO	HORA	MES	REF.
	<b>LOCAL:</b>		Rua Augusta Veras / SN, CentroBarroquinha - CE, 62410-000		SEINFRA	027.1 COM DESONERAÇÃO	83,85%	47,70%	05/2021
	<b>CLIENTE:</b>		Prefeitura Municipal de Barroquinha-CE		SINAPI	2023/04 COM DESONERAÇÃO	84,44%	47,48%	05/2023
	<b>UNIDADES:</b>		1.0UND		Composição		PROPRIA	0,00%	0,00%
	<b>VALOR POR UNIDADE:</b>		R\$ 718.881,23						
	<b>VALOR POR UNIDADE:</b>		R\$ 718.881,23						

I2457	TUBO PVC ESGOTO PRIMÁRIO DE 50MM - (NBR 5688)	SEINFRA	M	3,00000000	6,6500	19,9500
I2200	TUBO PVC SOLDÁVEL DE 25MM (3/4')	SEINFRA	M	6,00000000	2,9900	17,9400
<b>TOTAL Material:</b>						2.824,0320

Mão de Obra		FONTE	UNID	COEFICIENTE	PREÇO UNITÁRIO	TOTAL
I0498	CARPINTEIRO	SEINFRA	H	32,00000000	20,7700	664,6400
I2391	PEDREIRO	SEINFRA	H	8,00000000	20,7700	166,1600
I2543	SERVENTE	SEINFRA	H	40,00000000	15,5500	622,0000
<b>TOTAL Mão de Obra:</b>						1.452,8000

Serviço		FONTE	UNID	COEFICIENTE	PREÇO UNITÁRIO	TOTAL
C0836	CONCRETO NÃO ESTRUTURAL PREPARO MANUAL	SEINFRA	M3	0,32400000	404,8000	131,1552
C1915	PISO CIMENTADO C/ ARGAMASSA DE CIMENTO E AREIA S/ PENEIRAR, TRAÇO 1:4, ESP.= 1.5cm	SEINFRA	M2	21,16000000	42,9500	908,8220
<b>TOTAL Serviço:</b>						1.039,9772
<b>VALOR:</b>						<b>5.316,80</b>

### 1.7. C2316 - TAPUME DE CHAPA DE MADEIRA COMPENSADA C/ABERTURA E PORTÃO (M2)

Material		FONTE	UNID	COEFICIENTE	PREÇO UNITÁRIO	TOTAL
I0527	CHAPA COMPENSADO RESINADO 6MM (1.10 X 2.20M)	SEINFRA	M2	1,10000000	15,1000	16,6100
I1160	FERRAGEM PARA PORTAO DE TAPUME	SEINFRA	KG	0,50000000	7,8600	3,9300
I1691	PONTALETE / BARROTE DE 3"x3"	SEINFRA	M	3,15000000	12,6100	39,7215
I1724	PREGO	SEINFRA	KG	0,15000000	15,5400	2,3310
<b>TOTAL Material:</b>						62,5925

Mão de Obra		FONTE	UNID	COEFICIENTE	PREÇO UNITÁRIO	TOTAL
I0498	CARPINTEIRO	SEINFRA	H	0,80000000	20,7700	16,6160
I2543	SERVENTE	SEINFRA	H	0,80000000	15,5500	12,4400
<b>TOTAL Mão de Obra:</b>						29,0560
<b>VALOR:</b>						<b>91,65</b>

### 2.1. C1256 - ESCAVAÇÃO MANUAL CAMPO ABERTO EM TERRA ATÉ 2M (M3)

Mão de Obra		FONTE	UNID	COEFICIENTE	PREÇO UNITÁRIO	TOTAL
I2543	SERVENTE	SEINFRA	H	2,93000000	15,5500	45,5615
<b>TOTAL Mão de Obra:</b>						45,5615
<b>VALOR:</b>						<b>45,56</b>

RELATÓRIO ANALÍTICO - COMPOSIÇÕES DE CUSTOS																							
	<b>OBRA:</b> CONTRATAÇÃO DE OBRAS DE ENGENHARIA PARA CONSTRUÇÃO: LOTE 1 - CONSTRUÇÃO DO NIACCA - NÚCLEO INTEGRADO DE APOIO, CRIANÇAS E ADOLESCENTES COM TRANSTORNO DO ESPECTRO AUTISTA E LOTE II - CONSTRUÇÃO DO PRÉDIO DA ESCUTA ESPECIALIZADA NA SEDE DE INTERESSE DA SECRETARIA MUNICIPAL DO TRABALHO, DESENVOLVIMENTO SOCIAL E DIREITOS HUMANOS NO MUNICÍPIO DE BARROQUINHA, CONFORME PROJETOS BÁSICOS EM ANEXO	<b>DATA :</b> 10/06/2023	<b>BDI :</b> 28,81%																				
	<b>DESCRIÇÃO:</b> CONTRATAÇÃO DE OBRAS DE ENGENHARIA PARA CONSTRUÇÃO: LOTE 1 - CONSTRUÇÃO DO NIACCA - NÚCLEO INTEGRADO DE APOIO, CRIANÇAS E ADOLESCENTES COM TRANSTORNO DO ESPECTRO AUTISTA E LOTE II - CONSTRUÇÃO DO PRÉDIO DA ESCUTA ESPECIALIZADA NA SEDE DE INTERESSE DA SECRETARIA MUNICIPAL DO TRABALHO, DESENVOLVIMENTO SOCIAL E DIREITOS HUMANOS NO MUNICÍPIO DE BARROQUINHA, CONFORME PROJETOS BÁSICOS EM ANEXO	<table border="1"> <thead> <tr> <th>FORTE</th> <th>VERSÃO</th> <th>HORA</th> <th>MES</th> <th>REF.</th> </tr> </thead> <tbody> <tr> <td>SEINFRA</td> <td>027.1 COM DESONERAÇÃO</td> <td>83,85%</td> <td>47,76%</td> <td>05/2021</td> </tr> <tr> <td>SINAPI</td> <td>2023/04 COM DESONERAÇÃO</td> <td>84,44%</td> <td>47,48%</td> <td>05/2023</td> </tr> <tr> <td>Composição</td> <td>PRÓPRIA</td> <td>0,00%</td> <td>0,00%</td> <td></td> </tr> </tbody> </table>	FORTE	VERSÃO	HORA	MES	REF.	SEINFRA	027.1 COM DESONERAÇÃO	83,85%	47,76%	05/2021	SINAPI	2023/04 COM DESONERAÇÃO	84,44%	47,48%	05/2023	Composição	PRÓPRIA	0,00%	0,00%		
FORTE	VERSÃO	HORA	MES	REF.																			
SEINFRA	027.1 COM DESONERAÇÃO	83,85%	47,76%	05/2021																			
SINAPI	2023/04 COM DESONERAÇÃO	84,44%	47,48%	05/2023																			
Composição	PRÓPRIA	0,00%	0,00%																				
<b>LOCAL:</b> Rua Augusta Veras / SN, CentroBarroquinha - CE, 62410-000																							
<b>CLIENTE:</b> Prefeitura Municipal de Barroquinha-CE																							
<b>UNIDADES:</b> 1.0UND																							
<b>VALOR POR UNIDADE:</b> R\$ 718.881,23																							

### 2.2. C0095 - APILOAMENTO DE PISO OU FUNDO DE VALAS C/MAÇO DE 30 A 60 KG (M2)

Mão de Obra	FORTE	UNID	COEFICIENTE	PREÇO UNITÁRIO	TOTAL
I2543 SERVENTE	SEINFRA	H	1,70000000	15,5500	26,4350
TOTAL Mão de Obra:					26,4350
<b>VALOR:</b>					<b>26,43</b>

### 2.3. C0331 - ATERRO C/COMPACTAÇÃO MANUAL S/CONTROLE, MAT. PRODUZIDO (S/TRANSP.) (M3)

Mão de Obra	FORTE	UNID	COEFICIENTE	PREÇO UNITÁRIO	TOTAL
I2543 SERVENTE	SEINFRA	H	1,70000000	15,5500	26,4350
TOTAL Mão de Obra:					26,4350
Serviço	FORTE	UNID	COEFICIENTE	PREÇO UNITÁRIO	TOTAL
C3129 AREIA DE CAMPO - EXTRAÇÃO	SEINFRA	M3	1,10000000	3,9800	4,3780
TOTAL Serviço:					4,3780
<b>VALOR:</b>					<b>30,81</b>

### 3.1.1. C1400 - FORMA DE TÁBUAS DE 1" DE 3A. P/FUNDAÇÕES UTIL. 5 X (M2)

Material	FORTE	UNID	COEFICIENTE	PREÇO UNITÁRIO	TOTAL
I0965 DESMOLDANTE PARA FORMAS	SEINFRA	L	0,40000000	7,3500	2,9400
I1728 PREGO 18X27 (2.1/2" X 10) (APROXIMADAMENTE 198UN/KG)	SEINFRA	KG	0,15000000	13,8000	2,0700
I1846 SARRAFO DE 1"X4"	SEINFRA	M	0,50000000	4,7400	2,3700
I1916 TABUA DE 1" DE 3A. - L = 30cm	SEINFRA	M	1,00000000	10,0100	10,0100
TOTAL Material:					17,3900
Mão de Obra	FORTE	UNID	COEFICIENTE	PREÇO UNITÁRIO	TOTAL
I0041 AJUDANTE DE CARPINTEIRO	SEINFRA	H	1,30000000	16,7700	21,8010
I0498 CARPINTEIRO	SEINFRA	H	1,30000000	20,7700	27,0010
TOTAL Mão de Obra:					48,8020
<b>VALOR:</b>					<b>66,19</b>

### 3.1.2. C2827 - FORMA PLANA CHAPA COMPENSADA RESINADA, ESP.= 10mm UTIL. 3X (M2)

Material	FORTE	UNID	COEFICIENTE	PREÇO UNITÁRIO	TOTAL
I0528 CHAPA COMPENSADO RESINADO 10MM (1.10 X 2.20M)	SEINFRA	M2	0,43000000	23,8100	10,2383
I1691 PONTALETE / BARROTE DE 3"x3"	SEINFRA	M	2,00000000	12,6100	25,2200
I2408 PREGO 14X18 (1.1/2" x 14) (APROXIMADAMENTE 708UN/KG)	SEINFRA	KG	0,25000000	16,7500	4,1875

## RELATÓRIO ANALÍTICO - COMPOSIÇÕES DE CUSTOS

	<b>OBRA:</b>	CONTRATAÇÃO DE OBRAS DE ENGENHARIA PARA CONSTRUÇÃO: LOTE 1 – CONSTRUÇÃO DO NIACCA – NÚCLEO INTEGRADO DE APOIO, CRIANÇAS E ADOLESCENTES COM TRANSTORNO DO ESPECTRO AUTISTA E LOTE II - CONSTRUÇÃO DO PRÉDIO DA ESCUTA ESPECIALIZADA NA SEDE DE INTERESSE DA SECRETARIA MUNICIPAL DO TRABALHO, DESENVOLVIMENTO SOCIAL E DIREITOS HUMANOS NO MUNICÍPIO DE BARROQUINHA, CONFORME PROJETOS BÁSICOS EM ANEXO	<b>DATA:</b> 10/06/2023	<b>BDI:</b> 28,81%			
	<b>DESCRIÇÃO:</b>	CONTRATAÇÃO DE OBRAS DE ENGENHARIA PARA CONSTRUÇÃO: LOTE 1 – CONSTRUÇÃO DO NIACCA – NÚCLEO INTEGRADO DE APOIO, CRIANÇAS E ADOLESCENTES COM TRANSTORNO DO ESPECTRO AUTISTA E LOTE II - CONSTRUÇÃO DO PRÉDIO DA ESCUTA ESPECIALIZADA NA SEDE DE INTERESSE DA SECRETARIA MUNICIPAL DO TRABALHO, DESENVOLVIMENTO SOCIAL E DIREITOS HUMANOS NO MUNICÍPIO DE BARROQUINHA, CONFORME PROJETOS BÁSICOS EM ANEXO	<b>FONTES:</b>	<b>VERSÃO</b>	<b>HORA</b>	<b>MES</b>	<b>REF.</b>
	<b>LOCAL:</b>	Rua Augusta Veras / SN, CentroBarroquinha - CE, 62410-000	SEINFRA	027.1 COM DESONERAÇÃO	83,85%	47,76%	05/2021
	<b>CLIENTE:</b>	Prefeitura Municipal de Barroquinha-CE	SINAPI	2023/04 COM DESONERAÇÃO	84,44%	47,48%	05/2023
	<b>UNIDADES:</b>	1.0UND	Composição	PRÓPRIA	0,00%	0,00%	
	<b>VALOR POR UNIDADE:</b>	R\$ 718.881,23					
							

I1846	SARRAFO DE 1"X4"	SEINFRA	M	1,53000000	4,7400	7,2522
I1916	TABUA DE 1" DE 3A. - L = 30cm	SEINFRA	M	1,60000000	10,0100	16,0160
<b>TOTAL Material:</b>						62,9140

Mão de Obra		FONTES	UNID	COEFICIENTE	PREÇO UNITÁRIO	TOTAL
I0041	AJUDANTE DE CARPINTEIRO	SEINFRA	H	1,35000000	16,7700	22,6395
I0498	CARPINTEIRO	SEINFRA	H	1,35000000	20,7700	28,0395
<b>TOTAL Mão de Obra:</b>						50,6790
<b>VALOR:</b>						<b>113,59</b>

### 3.1.3. C1609 - LASTRO DE CONCRETO INCLUINDO PREPARO E LANÇAMENTO (M3)

Material		FONTES	UNID	COEFICIENTE	PREÇO UNITÁRIO	TOTAL
I0109	AREIA MEDIA	SEINFRA	M3	0,69800000	67,5000	47,1150
I0280	BRITA	SEINFRA	M3	0,87800000	76,1900	66,8948
I0805	CIMENTO PORTLAND	SEINFRA	KG	220,00000000	0,5600	123,2000
<b>TOTAL Material:</b>						237,2098

Mão de Obra		FONTES	UNID	COEFICIENTE	PREÇO UNITÁRIO	TOTAL
I2391	PEDREIRO	SEINFRA	H	2,00000000	20,7700	41,5400
I2543	SERVENTE	SEINFRA	H	16,00000000	15,5500	248,8000
<b>TOTAL Mão de Obra:</b>						290,3400
<b>VALOR:</b>						<b>527,55</b>

### 3.1.4. C0843 - CONCRETO P/VIBR., FCK 25 MPa COM AGREGADO ADQUIRIDO (M3)

Equipamento Custo Horário		FONTES	UNID	COEFICIENTE	PREÇO UNITÁRIO	TOTAL
I0682	BETONEIRA ELÉTRICA 580L (CHP)	SEINFRA	H	0,71400000	22,3100	15,9293
<b>TOTAL Equipamento Custo Horário:</b>						15,9293

Material		FONTES	UNID	COEFICIENTE	PREÇO UNITÁRIO	TOTAL
I0109	AREIA MEDIA	SEINFRA	M3	0,86690000	67,5000	58,5158
I0280	BRITA	SEINFRA	M3	0,62700000	76,1900	47,7711
I0805	CIMENTO PORTLAND	SEINFRA	KG	349,00000000	0,5600	195,4400
I1605	PEDRISCO	SEINFRA	M3	0,20900000	73,9000	15,4451
<b>TOTAL Material:</b>						317,1720

Mão de Obra		FONTES	UNID	COEFICIENTE	PREÇO UNITÁRIO	TOTAL
I2543	SERVENTE	SEINFRA	H	6,00000000	15,5500	93,3000
<b>TOTAL Mão de Obra:</b>						93,3000

RELATÓRIO ANALÍTICO - COMPOSIÇÕES DE CUSTOS																					
	<b>OBRA:</b> CONTRATAÇÃO DE OBRAS DE ENGENHARIA PARA CONSTRUÇÃO: LOTE 1 – CONSTRUÇÃO DO NIACCA – NÚCLEO INTEGRADO DE APOIO, CRIANÇAS E ADOLESCENTES COM TRANSTORNO DO ESPECTRO AUTISTA E LOTE II - CONSTRUÇÃO DO PRÉDIO DA ESCUTA ESPECIALIZADA NA SEDE DE INTERESSE DA SECRETARIA MUNICIPAL DO TRABALHO, DESENVOLVIMENTO SOCIAL E DIREITOS HUMANOS NO MUNICÍPIO DE BARROQUINHA, CONFORME PROJETOS BÁSICOS EM ANEXO																				
	<b>DESCRIÇÃO:</b> CONTRATAÇÃO DE OBRAS DE ENGENHARIA PARA CONSTRUÇÃO: LOTE 1 – CONSTRUÇÃO DO NIACCA – NÚCLEO INTEGRADO DE APOIO, CRIANÇAS E ADOLESCENTES COM TRANSTORNO DO ESPECTRO AUTISTA E LOTE II - CONSTRUÇÃO DO PRÉDIO DA ESCUTA ESPECIALIZADA NA SEDE DE INTERESSE DA SECRETARIA MUNICIPAL DO TRABALHO, DESENVOLVIMENTO SOCIAL E DIREITOS HUMANOS NO MUNICÍPIO DE BARROQUINHA, CONFORME PROJETOS BÁSICOS EM ANEXO																				
<b>LOCAL:</b>	Rua Augusta Veras / SN, CentroBarroquinha - CE, 62410-000																				
<b>CLIENTE:</b>	Prefeitura Municipal de Barroquinha-CE																				
<b>UNIDADES:</b>	1.0UND																				
<b>VALOR POR UNIDADE:</b>	R\$ 718.881,23																				
<b>DATA:</b> 10/06/2023 <b>BDI:</b> 28,81%																					
<table border="1"> <thead> <tr> <th>FORTE</th> <th>VERSÃO</th> <th>HORA</th> <th>MES</th> <th>REF.</th> </tr> </thead> <tbody> <tr> <td>SEINFRA</td> <td>027.1 COM DESONERAÇÃO</td> <td>83,85%</td> <td>47,76%</td> <td>05/2021</td> </tr> <tr> <td>SINAPI</td> <td>2023/04 COM DESONERAÇÃO</td> <td>84,44%</td> <td>47,48%</td> <td>05/2023</td> </tr> <tr> <td>Composição</td> <td>PRÓPRIA</td> <td>0,00%</td> <td>0,00%</td> <td></td> </tr> </tbody> </table>		FORTE	VERSÃO	HORA	MES	REF.	SEINFRA	027.1 COM DESONERAÇÃO	83,85%	47,76%	05/2021	SINAPI	2023/04 COM DESONERAÇÃO	84,44%	47,48%	05/2023	Composição	PRÓPRIA	0,00%	0,00%	
FORTE	VERSÃO	HORA	MES	REF.																	
SEINFRA	027.1 COM DESONERAÇÃO	83,85%	47,76%	05/2021																	
SINAPI	2023/04 COM DESONERAÇÃO	84,44%	47,48%	05/2023																	
Composição	PRÓPRIA	0,00%	0,00%																		
																					

<b>VALOR:</b>	<b>426,40</b>
---------------	---------------

3.1.5. C0215 - ARMADURA CA-50A GROSSA D= 12,5 A 25,0mm (KG)						
Material		FORTE	UNID	COEFICIENTE	PREÇO UNITÁRIO	TOTAL
I0163	AÇO CA-50	SEINFRA	KG	1,15000000	9,5000	10,9250
I0103	ARAME RECOZIDO N.18 BWG	SEINFRA	KG	0,03000000	10,0500	0,3015
TOTAL Material:						11,2265
Mão de Obra		FORTE	UNID	COEFICIENTE	PREÇO UNITÁRIO	TOTAL
I0040	AJUDANTE DE ARMADOR/FERREIRO	SEINFRA	H	0,10000000	16,7700	1,6770
I0121	ARMADOR/FERREIRO	SEINFRA	H	0,10000000	20,7700	2,0770
TOTAL Mão de Obra:						3,7540
<b>VALOR:</b>						<b>14,98</b>

3.1.6. C0216 - ARMADURA CA-50A MÉDIA D= 6,3 A 10,0mm (KG)						
Material		FORTE	UNID	COEFICIENTE	PREÇO UNITÁRIO	TOTAL
I0163	AÇO CA-50	SEINFRA	KG	1,15000000	9,5000	10,9250
I0103	ARAME RECOZIDO N.18 BWG	SEINFRA	KG	0,02000000	10,0500	0,2010
TOTAL Material:						11,1260
Mão de Obra		FORTE	UNID	COEFICIENTE	PREÇO UNITÁRIO	TOTAL
I0040	AJUDANTE DE ARMADOR/FERREIRO	SEINFRA	H	0,08000000	16,7700	1,3416
I0121	ARMADOR/FERREIRO	SEINFRA	H	0,08000000	20,7700	1,6616
TOTAL Mão de Obra:						3,0032
<b>VALOR:</b>						<b>14,13</b>

3.1.7. C0217 - ARMADURA CA-60 FINA D=3,40 A 6,40mm (KG)						
Material		FORTE	UNID	COEFICIENTE	PREÇO UNITÁRIO	TOTAL
I0169	AÇO CA-60	SEINFRA	KG	1,15000000	8,2800	9,5220
I0103	ARAME RECOZIDO N.18 BWG	SEINFRA	KG	0,02000000	10,0500	0,2010
TOTAL Material:						9,7230
Mão de Obra		FORTE	UNID	COEFICIENTE	PREÇO UNITÁRIO	TOTAL
I0040	AJUDANTE DE ARMADOR/FERREIRO	SEINFRA	H	0,07000000	16,7700	1,1739
I0121	ARMADOR/FERREIRO	SEINFRA	H	0,07000000	20,7700	1,4539
TOTAL Mão de Obra:						2,6278

RELATÓRIO ANALÍTICO - COMPOSIÇÕES DE CUSTOS						
	<b>OBRA:</b>	CONTRATAÇÃO DE OBRAS DE ENGENHARIA PARA CONSTRUÇÃO: LOTE 1 - CONSTRUÇÃO DO NIACCA - NÚCLEO INTEGRADO DE APOIO, CRIANÇAS E ADOLESCENTES COM TRANSTORNO DO ESPECTRO AUTISTA E LOTE II - CONSTRUÇÃO DO PRÉDIO DA ESCUTA ESPECIALIZADA NA SEDE DE INTERESSE DA SECRETARIA MUNICIPAL DO TRABALHO, DESENVOLVIMENTO SOCIAL E DIREITOS HUMANOS NO MUNICÍPIO DE BARROQUINHA, CONFORME PROJETOS BÁSICOS EM ANEXO	<b>DATA:</b> 10/06/2023	<b>BDI:</b> 28,81%		
	<b>DESCRIÇÃO:</b>	CONTRATAÇÃO DE OBRAS DE ENGENHARIA PARA CONSTRUÇÃO: LOTE 1 - CONSTRUÇÃO DO NIACCA - NÚCLEO INTEGRADO DE APOIO, CRIANÇAS E ADOLESCENTES COM TRANSTORNO DO ESPECTRO AUTISTA E LOTE II - CONSTRUÇÃO DO PRÉDIO DA ESCUTA ESPECIALIZADA NA SEDE DE INTERESSE DA SECRETARIA MUNICIPAL DO TRABALHO, DESENVOLVIMENTO SOCIAL E DIREITOS HUMANOS NO MUNICÍPIO DE BARROQUINHA, CONFORME PROJETOS BÁSICOS EM ANEXO	<b>FONTES:</b>	<b>VERSÃO:</b>	<b>HORA:</b>	<b>MES:</b>
<b>LOCAL:</b>	Rua Augusta Veras / SN, CentroBarroquinha - CE, 62410-000	SEINFRA	027.1 COM DESONERAÇÃO	83,85%	47,76%	05/2021
<b>CLIENTE:</b>	Prefeitura Municipal de Barroquinha-CE	SINAPI	2023.04 COM DESONERAÇÃO	84,44%	47,48%	05/2023
<b>UNIDADES:</b>	1.0UND	Composição	PRÓPRIA	0,00%	0,00%	
<b>VALOR POR UNIDADE:</b>	R\$ 718.881,23					

<b>VALOR:</b>	<b>12,35</b>
---------------	--------------

### 3.1.8. C0074 - ALVENARIA DE TIJOLO CERÂMICO FURADO (9x19x19)cm C/ARGAMASSA MISTA DE CAL HIDRATADA ESP=20 cm (M2)

Material	FORNTE	UNID	COEFICIENTE	PREÇO UNITÁRIO	TOTAL
I0109 AREIA MEDIA	SEINFRA	M3	0,04130000	67,5000	2,7878
I0441 CAL HIDRATADA	SEINFRA	KG	6,19000000	1,1000	6,8090
I0805 CIMENTO PORTLAND	SEINFRA	KG	6,19000000	0,5600	3,4664
I2081 TIJOLO CERÂMICO FURADO 9X19X19CM	SEINFRA	UN	47,00000000	0,6800	31,9600
<b>TOTAL Material:</b>					<b>45,0232</b>

Mão de Obra	FORNTE	UNID	COEFICIENTE	PREÇO UNITÁRIO	TOTAL
I2391 PEDREIRO	SEINFRA	H	1,50000000	20,7700	31,1550
I2543 SERVENTE	SEINFRA	H	1,84000000	15,5500	28,6120
<b>TOTAL Mão de Obra:</b>					<b>59,7670</b>

<b>VALOR:</b>	<b>104,79</b>
---------------	---------------

### 3.2.1. C2827 - FORMA PLANA CHAPA COMPENSADA RESINADA, ESP.= 10mm UTIL. 3X (M2)

Material	FORNTE	UNID	COEFICIENTE	PREÇO UNITÁRIO	TOTAL
I0528 CHAPA COMPENSADO RESINADO 10MM (1.10 X 2.20M)	SEINFRA	M2	0,43000000	23,8100	10,2383
I1691 PONTALETE / BARROTE DE 3"x3"	SEINFRA	M	2,00000000	12,6100	25,2200
I2408 PREGO 14X18 (1.1/2" x 14) (APROXIMADAMENTE 708UN/KG)	SEINFRA	KG	0,25000000	16,7500	4,1875
I1846 SARRAFO DE 1"x4"	SEINFRA	M	1,53000000	4,7400	7,2522
I1916 TABUA DE 1" DE 3A. - L = 30cm	SEINFRA	M	1,60000000	10,0100	16,0160
<b>TOTAL Material:</b>					<b>62,9140</b>

Mão de Obra	FORNTE	UNID	COEFICIENTE	PREÇO UNITÁRIO	TOTAL
I0041 AJUDANTE DE CARPINTEIRO	SEINFRA	H	1,35000000	16,7700	22,6395
I0498 CARPINTEIRO	SEINFRA	H	1,35000000	20,7700	28,0395
<b>TOTAL Mão de Obra:</b>					<b>50,6790</b>

<b>VALOR:</b>	<b>113,59</b>
---------------	---------------

### 3.2.2. C0216 - ARMADURA CA-50A MÉDIA D= 6,3 A 10,0mm (KG)

Material	FORNTE	UNID	COEFICIENTE	PREÇO UNITÁRIO	TOTAL
I0163 AÇO CA-50	SEINFRA	KG	1,15000000	9,5000	10,9250
I0103 ARAME RECOZIDO N.18 BWG	SEINFRA	KG	0,02000000	10,0500	0,2010
<b>TOTAL Material:</b>					<b>11,1260</b>

## RELATÓRIO ANALÍTICO - COMPOSIÇÕES DE CUSTOS



<b>OBRA:</b>	CONTRATAÇÃO DE OBRAS DE ENGENHARIA PARA CONSTRUÇÃO: LOTE 1 - CONSTRUÇÃO DO NIACCA - NÚCLEO INTEGRADO DE APOIO, CRIANÇAS E ADOLESCENTES COM TRANSTORNO DO ESPECTRO AUTISTA E LOTE II - CONSTRUÇÃO DO PRÉDIO DA ESCUTA ESPECIALIZADA NA SEDE DE INTERESSE DA SECRETARIA MUNICIPAL DO TRABALHO, DESENVOLVIMENTO SOCIAL E DIREITOS HUMANOS NO MUNICÍPIO DE BARROQUINHA, CONFORME PROJETOS BÁSICOS EM ANEXO
<b>DESCRIÇÃO:</b>	CONTRATAÇÃO DE OBRAS DE ENGENHARIA PARA CONSTRUÇÃO: LOTE 1 - CONSTRUÇÃO DO NIACCA - NÚCLEO INTEGRADO DE APOIO, CRIANÇAS E ADOLESCENTES COM TRANSTORNO DO ESPECTRO AUTISTA E LOTE II - CONSTRUÇÃO DO PRÉDIO DA ESCUTA ESPECIALIZADA NA SEDE DE INTERESSE DA SECRETARIA MUNICIPAL DO TRABALHO, DESENVOLVIMENTO SOCIAL E DIREITOS HUMANOS NO MUNICÍPIO DE BARROQUINHA, CONFORME PROJETOS BÁSICOS EM ANEXO
<b>LOCAL:</b>	Rua Augusta Veras / SN, CentroBarroquinha - CE, 62410-000
<b>CLIENTE:</b>	Prefeitura Municipal de Barroquinha-CE
<b>UNIDADES:</b>	1.0UND
<b>VALOR POR UNIDADE:</b>	R\$ 718.881,23

<b>DATA :</b> 10/06/2023		<b>BDI :</b> 28,81%	
<b>FORTE</b>	<b>VERSÃO</b>	<b>HORA</b>	<b>MES</b>
SEINFRA	027.1 COM DESONERAÇÃO	83,85%	47,76%
SINAPI	2023/04 COM DESONERAÇÃO	84,44%	47,48%
Composição	PRÓPRIA	0,00%	0,00%



Mão de Obra	FORTE	UNID	COEFICIENTE	PREÇO UNITÁRIO	TOTAL
10040	AJUDANTE DE ARMADOR/FERREIRO	SEINFRA	H	0,08000000	16,7700
10121	ARMADOR/FERREIRO	SEINFRA	H	0,08000000	20,7700
TOTAL Mão de Obra:					3,0032
<b>VALOR:</b>					<b>14,13</b>

### 3.2.3. C0217 - ARMADURA CA-60 FINA D=3,40 A 6,40mm (KG)

Material	FORTE	UNID	COEFICIENTE	PREÇO UNITÁRIO	TOTAL
10169	AÇO CA-60	SEINFRA	KG	1,15000000	8,2800
10103	ARAME RECOZIDO N.18 BWG	SEINFRA	KG	0,02000000	10,0500
TOTAL Material:					9,7230

Mão de Obra	FORTE	UNID	COEFICIENTE	PREÇO UNITÁRIO	TOTAL
10040	AJUDANTE DE ARMADOR/FERREIRO	SEINFRA	H	0,07000000	16,7700
10121	ARMADOR/FERREIRO	SEINFRA	H	0,07000000	20,7700
TOTAL Mão de Obra:					2,6278
<b>VALOR:</b>					<b>12,35</b>

### 3.2.4. C4453 - LAJE PRÉ-FABRICADA TRELIÇADA P/ PISO - VÃO DE 3,81 A 4,80 m (M2)

Material	FORTE	UNID	COEFICIENTE	PREÇO UNITÁRIO	TOTAL
10169	AÇO CA-60	SEINFRA	KG	0,74000000	8,2800
18280	LAJE PRÉ-FABRICADA TRELIÇADA P/ PISO, DE 8 cm DE ALTURA E 2 cm DE CAPEADO - VÃO DE 4,01 A 5,0 m	SEINFRA	M2	1,00000000	63,0000
11691	PONTALETE / BARROTE DE 3"x3"	SEINFRA	M	1,30000000	12,6100
11728	PREGO 18X27 (2.1/2" X 10) (APROXIMADAMENTE 198UN/KG)	SEINFRA	KG	0,03000000	13,8000
11846	SARRAFO DE 1"x4"	SEINFRA	M	0,97000000	4,7400
11916	TABUA DE 1" DE 3A. - L = 30cm	SEINFRA	M	0,65000000	10,0100
TOTAL Material:					97,0385

Mão de Obra	FORTE	UNID	COEFICIENTE	PREÇO UNITÁRIO	TOTAL
12391	PEDREIRO	SEINFRA	H	0,35000000	20,7700
12543	SERVENTE	SEINFRA	H	0,35000000	15,5500
TOTAL Mão de Obra:					12,7120

Serviço	FORTE	UNID	COEFICIENTE	PREÇO UNITÁRIO	TOTAL
C0840	CONCRETO P/VIBR., FCK 15 MPa COM AGREGADO ADQUIRIDO	SEINFRA	M3	0,04000000	395,5400
C1603	LANÇAMENTO E APLICAÇÃO DE CONCRETO C/ ELEVAÇÃO	SEINFRA	M3	0,04000000	228,2500
TOTAL Serviço:					24,9516

## RELATÓRIO ANALÍTICO - COMPOSIÇÕES DE CUSTOS



<b>OBRA:</b>	CONTRATAÇÃO DE OBRAS DE ENGENHARIA PARA CONSTRUÇÃO: LOTE 1 – CONSTRUÇÃO DO NIACCA – NÚCLEO INTEGRADO DE APOIO, CRIANÇAS E ADOLESCENTES COM TRANSTORNO DO ESPECTRO AUTISTA E LOTE II - CONSTRUÇÃO DO PRÉDIO DA ESCUTA ESPECIALIZADA NA SEDE DE INTERESSE DA SECRETARIA MUNICIPAL DO TRABALHO, DESENVOLVIMENTO SOCIAL E DIREITOS HUMANOS NO MUNICÍPIO DE BARROQUINHA, CONFORME PROJETOS BÁSICOS EM ANEXO
<b>DESCRIÇÃO:</b>	CONTRATAÇÃO DE OBRAS DE ENGENHARIA PARA CONSTRUÇÃO: LOTE 1 – CONSTRUÇÃO DO NIACCA – NÚCLEO INTEGRADO DE APOIO, CRIANÇAS E ADOLESCENTES COM TRANSTORNO DO ESPECTRO AUTISTA E LOTE II - CONSTRUÇÃO DO PRÉDIO DA ESCUTA ESPECIALIZADA NA SEDE DE INTERESSE DA SECRETARIA MUNICIPAL DO TRABALHO, DESENVOLVIMENTO SOCIAL E DIREITOS HUMANOS NO MUNICÍPIO DE BARROQUINHA, CONFORME PROJETOS BÁSICOS EM ANEXO
<b>LOCAL:</b>	Rua Augusta Veras / SN, CentroBarroquinha - CE, 62410-000
<b>CLIENTE:</b>	Prefeitura Municipal de Barroquinha-CE
<b>UNIDADES:</b>	1.0UND
<b>VALOR POR UNIDADE:</b>	R\$ 718.861,23

<b>DATA :</b> 10/06/2023		<b>BDI :</b> 28,81%	
<b>FONTE</b>	<b>VERSÃO</b>	<b>HORA</b>	<b>MES</b>
SEINFRA	027.1 COM DESONERAÇÃO	83,85%	47,76%
SINAPI	2023/04 COM DESONERAÇÃO	84,44%	47,46%
Composição	PRÓPRIA	0,00%	0,00%



<b>VALOR:</b>	<b>134,70</b>
---------------	---------------

### 3.2.5. C1271 - LOCAÇÃO MENSAL DE ESCORA METÁLICA P/VIGAS/LAJES (M2)

Material	FONTE	UNID	COEFICIENTE	PREÇO UNITÁRIO	TOTAL
11095 ESCORA METALICA - LOCAÇÃO MENSAL	SEINFRA	UN	1,00000000	2,4900	2,4900
TOTAL Material:					2,4900

Mão de Obra	FONTE	UNID	COEFICIENTE	PREÇO UNITÁRIO	TOTAL
12543 SERVENTE	SEINFRA	H	0,10000000	15,5500	1,5550
TOTAL Mão de Obra:					1,5550

<b>VALOR:</b>	<b>4,05</b>
---------------	-------------

### 3.2.6. C1603 - LANÇAMENTO E APLICAÇÃO DE CONCRETO C/ ELEVAÇÃO (M3)

Mão de Obra	FONTE	UNID	COEFICIENTE	PREÇO UNITÁRIO	TOTAL
12391 PEDREIRO	SEINFRA	H	5,00000000	20,7700	103,8500
12543 SERVENTE	SEINFRA	H	8,00000000	15,5500	124,4000
TOTAL Mão de Obra:					228,2500

<b>VALOR:</b>	<b>228,25</b>
---------------	---------------

### 3.2.7. C0843 - CONCRETO P/VIBR., FCK 25 MPa COM AGREGADO ADQUIRIDO (M3)

Equipamento Custo Horário	FONTE	UNID	COEFICIENTE	PREÇO UNITÁRIO	TOTAL
10682 BETONEIRA ELÉTRICA 580L (CHP)	SEINFRA	H	0,71400000	22,3100	15,9293
TOTAL Equipamento Custo Horário:					15,9293

Material	FONTE	UNID	COEFICIENTE	PREÇO UNITÁRIO	TOTAL
10109 AREIA MEDIA	SEINFRA	M3	0,86690000	67,5000	58,5158
10280 BRITA	SEINFRA	M3	0,62700000	76,1900	47,7711
10805 CIMENTO PORTLAND	SEINFRA	KG	349,00000000	0,5600	195,4400
11605 PEDRISCO	SEINFRA	M3	0,20900000	73,9000	15,4451
TOTAL Material:					317,1720

Mão de Obra	FONTE	UNID	COEFICIENTE	PREÇO UNITÁRIO	TOTAL
12543 SERVENTE	SEINFRA	H	6,00000000	15,5500	93,3000
TOTAL Mão de Obra:					93,3000

<b>VALOR:</b>	<b>426,40</b>
---------------	---------------

RELATÓRIO ANALÍTICO - COMPOSIÇÕES DE CUSTOS						
	<b>OBRA:</b>	CONTRATAÇÃO DE OBRAS DE ENGENHARIA PARA CONSTRUÇÃO: LOTE 1 - CONSTRUÇÃO DO NIACCA - NÚCLEO INTEGRADO DE APOIO, CRIANÇAS E ADOLESCENTES COM TRANSTORNO DO ESPECTRO AUTISTA E LOTE II - CONSTRUÇÃO DO PRÉDIO DA ESCUTA ESPECIALIZADA NA SEDE DE INTERESSE DA SECRETARIA MUNICIPAL DO TRABALHO, DESENVOLVIMENTO SOCIAL E DIREITOS HUMANOS NO MUNICÍPIO DE BARROQUINHA, CONFORME PROJETOS BÁSICOS EM ANEXO	<b>DATA:</b> 10/06/2023	<b>BDI:</b> 28,81%		
	<b>DESCRIÇÃO:</b>	CONTRATAÇÃO DE OBRAS DE ENGENHARIA PARA CONSTRUÇÃO: LOTE 1 - CONSTRUÇÃO DO NIACCA - NÚCLEO INTEGRADO DE APOIO, CRIANÇAS E ADOLESCENTES COM TRANSTORNO DO ESPECTRO AUTISTA E LOTE II - CONSTRUÇÃO DO PRÉDIO DA ESCUTA ESPECIALIZADA NA SEDE DE INTERESSE DA SECRETARIA MUNICIPAL DO TRABALHO, DESENVOLVIMENTO SOCIAL E DIREITOS HUMANOS NO MUNICÍPIO DE BARROQUINHA, CONFORME PROJETOS BÁSICOS EM ANEXO	<b>FONTES:</b>	<b>VERSÃO:</b>	<b>HORA:</b>	<b>MES:</b>
<b>LOCAL:</b>	Rua Augusta Veras / SN, CentroBarroquinha - CE, 62410-000	SEINFRA	027.1 COM DESONERAÇÃO	83,85%	47,76%	05/2021
<b>CLIENTE:</b>	Prefeitura Municipal de Barroquinha-CE	SINAPI	2023/04 COM DESONERAÇÃO	84,44%	47,48%	05/2023
<b>UNIDADES:</b>	1.0UND	Composição	PRÓPRIA	0,00%	0,00%	
<b>VALOR POR UNIDADE:</b>	R\$ 718.881,23					

#### 4.1. C0073 - ALVENARIA DE TIJOLO CERÂMICO FURADO (9x19x19)cm C/ARGAMASSA MISTA DE CAL HIDRATADA ESP.=10cm (1:2:8) (M2)

Material	FORNTE	UNID	COEFICIENTE	PREÇO UNITÁRIO	TOTAL
10109 AREIA MEDIA	SEINFRA	M3	0,01500000	67,5000	1,0125
10441 CAL HIDRATADA	SEINFRA	KG	2,18000000	1,1000	2,3980
10805 CIMENTO PORTLAND	SEINFRA	KG	2,18000000	0,5800	1,2208
12081 TIJOLO CERÂMICO FURADO 9X19X19CM	SEINFRA	UN	25,00000000	0,6800	17,0000
TOTAL Material:					21,6313

Mão de Obra	FORNTE	UNID	COEFICIENTE	PREÇO UNITÁRIO	TOTAL
12391 PEDREIRO	SEINFRA	H	1,00000000	20,7700	20,7700
12543 SERVENTE	SEINFRA	H	1,12000000	15,5500	17,4160
TOTAL Mão de Obra:					38,1860
<b>VALOR:</b>					<b>59,82</b>

#### 4.2. C2887 - MURO EM ALVENARIA C/FUNDAÇÃO, REBOCO 2 FACES, ALTURA ÚTIL 1.80M (M)

Serviço	FORNTE	UNID	COEFICIENTE	PREÇO UNITÁRIO	TOTAL
C0058 ALVENARIA DE PEDRA ARGAMASSADA (TRAÇO 1:2:8) C/ AGREGADOS ADQUIRIDOS	SEINFRA	M3	0,16000000	450,5800	72,0928
C0073 ALVENARIA DE TIJOLO CERÂMICO FURADO (9x19x19)cm C/ARGAMASSA MISTA DE CAL HIDRATADA ESP.=10cm (1:2:8)	SEINFRA	M2	1,80000000	59,8200	107,6760
C0077 ALVENARIA DE TIJOLO COMUM C/ARGAMASSA MISTA DE CAL HIDRATADA 1:2:8 ESP=20 cm	SEINFRA	M2	0,20000000	213,7800	42,7560
C0216 ARMADURA CA-50A MÉDIA D= 6,3 A 10,0mm	SEINFRA	KG	0,92000000	14,1300	12,9996
C0218 ARMADURA CA-60 MÉDIA D= 6,4 A 9,5mm	SEINFRA	KG	0,26000000	12,7300	3,3098
C0776 CHAPISCO C/ ARGAMASSA DE CIMENTO E AREIA S/PENEIRAR TRAÇO 1:3 ESP.= 5mm P/ PAREDE	SEINFRA	M2	3,80000000	6,1800	23,4840
C0840 CONCRETO P/VIBR., FCK 15 MPa COM AGREGADO ADQUIRIDO	SEINFRA	M3	0,01700000	395,5400	6,7242
C2784 ESCAVAÇÃO MANUAL SOLO DE 1A.CAT. PROF. ATÉ 1.50m	SEINFRA	M3	0,16000000	41,2100	6,5936
C1400 FORMA DE TÁBUAS DE 1" DE 3A. P/FUNDAÇÕES UTIL. 5 X	SEINFRA	M2	0,36000000	66,1900	23,8284
C2122 REBOCO C/ARGAMASSA DE CAL EM PASTA E AREIA PENEIRADA TRAÇO 1:4 ESP=5 mm P/PAREDE	SEINFRA	M2	3,80000000	21,7900	82,8020
TOTAL Serviço:					382,2664
<b>VALOR:</b>					<b>382,26</b>

#### 4.3. C1175 - ALVENARIA DE ELEMENTO VAZADO DE CONCRETO (20X10X6cm) C/ARG. CIMENTO E AREIA TRAÇO 1:3 ANTI-CHUVA (M2)

Material	FORNTE	UNID	COEFICIENTE	PREÇO UNITÁRIO	TOTAL
11060 ELEMENTO VAZADO CONCRETO (20 X 10 X 6)CM	SEINFRA	UN	50,00000000	3,4200	171,0000
TOTAL Material:					171,0000



RELATÓRIO ANALÍTICO - COMPOSIÇÕES DE CUSTOS						
	<b>OBRA:</b>	CONTRATAÇÃO DE OBRAS DE ENGENHARIA PARA CONSTRUÇÃO: LOTE 1 – CONSTRUÇÃO DO NIACCA – NÚCLEO INTEGRADO DE APOIO, CRIANÇAS E ADOLESCENTES COM TRANSTORNO DO ESPECTRO AUTISTA E LOTE II - CONSTRUÇÃO DO PRÉDIO DA ESCUTA ESPECIALIZADA NA SEDE DE INTERESSE DA SECRETARIA MUNICIPAL DO TRABALHO, DESENVOLVIMENTO SOCIAL E DIREITOS HUMANOS NO MUNICÍPIO DE BARROQUINHA, CONFORME PROJETOS BÁSICOS EM ANEXO	<b>DATA:</b> 10/06/2023	<b>BDI:</b> 28,81%		
	<b>DESCRIÇÃO:</b>	CONTRATAÇÃO DE OBRAS DE ENGENHARIA PARA CONSTRUÇÃO: LOTE 1 – CONSTRUÇÃO DO NIACCA – NÚCLEO INTEGRADO DE APOIO, CRIANÇAS E ADOLESCENTES COM TRANSTORNO DO ESPECTRO AUTISTA E LOTE II - CONSTRUÇÃO DO PRÉDIO DA ESCUTA ESPECIALIZADA NA SEDE DE INTERESSE DA SECRETARIA MUNICIPAL DO TRABALHO, DESENVOLVIMENTO SOCIAL E DIREITOS HUMANOS NO MUNICÍPIO DE BARROQUINHA, CONFORME PROJETOS BÁSICOS EM ANEXO	<b>SEINFRA</b>	<b>VERSÃO</b>	<b>HORA</b>	<b>MES</b>
<b>LOCAL:</b>	Rua Augusta Veras / SN, CentroBarroquinha - CE, 62410-000	<b>SINAPI</b>	027.1 COM DESONERAÇÃO	83,85%	47,76%	05/2021
<b>CLIENTE:</b>	Prefeitura Municipal de Barroquinha-CE	<b>Composição</b>	2023/04 COM DESONERAÇÃO	84,44%	47,48%	05/2023
<b>UNIDADES:</b>	1.0UND		PRÓPRIA	0,00%	0,00%	
<b>VALOR POR UNIDADE:</b>	R\$ 718.881,23					



Mão de Obra	FONTES	UNID	COEFICIENTE	PREÇO UNITÁRIO	TOTAL
12391 PEDREIRO	SEINFRA	H	2,25000000	20,7700	46,7325
12543 SERVENTE	SEINFRA	H	1,06000000	15,5500	16,4830
TOTAL Mão de Obra:					63,2155

Serviço	FONTES	UNID	COEFICIENTE	PREÇO UNITÁRIO	TOTAL
C0170 ARGAMASSA DE CIMENTO E AREIA S/PEN. TRAÇO 1:3	SEINFRA	M3	0,01350000	509,7400	6,8815
TOTAL Serviço:					6,8815
<b>VALOR:</b>					<b>241,10</b>

4.4. C0773 - CHAPIM PRÉ-MOLDADO DE CONCRETO (M2)					
Equipamento Custo Horário	FONTES	UNID	COEFICIENTE	PREÇO UNITÁRIO	TOTAL
10682 BETONEIRA ELÉTRICA 580L (CHP)	SEINFRA	H	0,02000000	22,3100	0,4462
TOTAL Equipamento Custo Horário:					0,4462

Material	FONTES	UNID	COEFICIENTE	PREÇO UNITÁRIO	TOTAL
10163 AÇO CA-50	SEINFRA	KG	1,35000000	9,5000	12,8250
10103 ARAME RECOZIDO N.18 BWG	SEINFRA	KG	0,02000000	10,0500	0,2010
10108 AREIA GROSSA	SEINFRA	M3	0,04000000	74,7200	2,9888
10528 CHAPA COMPENSADO RESINADO 10MM (1.10 X 2.20M)	SEINFRA	M2	1,00000000	23,8100	23,8100
10805 CIMENTO PORTLAND	SEINFRA	KG	17,36000000	0,5600	9,7216
11605 PEDRISCO	SEINFRA	M3	0,09000000	73,9000	6,6510
11724 PREGO	SEINFRA	KG	0,02000000	15,5400	0,3108
TOTAL Material:					56,5082

Mão de Obra	FONTES	UNID	COEFICIENTE	PREÇO UNITÁRIO	TOTAL
10121 ARMADOR/FERREIRO	SEINFRA	H	0,80000000	20,7700	16,6160
10498 CARPINTEIRO	SEINFRA	H	0,70000000	20,7700	14,5390
12391 PEDREIRO	SEINFRA	H	0,30000000	20,7700	6,2310
12543 SERVENTE	SEINFRA	H	1,10000000	15,5500	17,1050
TOTAL Mão de Obra:					54,4910
<b>VALOR:</b>					<b>111,45</b>

5.1. C0776 - CHAPISCO C/ ARGAMASSA DE CIMENTO E AREIA S/PENEIRAR TRAÇO 1:3 ESP.= 5mm P/ PAREDE (M2)					
Material	FONTES	UNID	COEFICIENTE	PREÇO UNITÁRIO	TOTAL
10109 AREIA MEDIA	SEINFRA	M3	0,00610000	67,5000	0,4118
10805 CIMENTO PORTLAND	SEINFRA	KG	2,43000000	0,5600	1,3608

RELATÓRIO ANALÍTICO - COMPOSIÇÕES DE CUSTOS																							
	<b>OBRA:</b>	CONTRATAÇÃO DE OBRAS DE ENGENHARIA PARA CONSTRUÇÃO: LOTE 1 – CONSTRUÇÃO DO NIACCA – NÚCLEO INTEGRADO DE APOIO, CRIANÇAS E ADOLESCENTES COM TRANSTORNO DO ESPECTRO AUTISTA E LOTE II - CONSTRUÇÃO DO PRÉDIO DA ESCUTA ESPECIALIZADA NA SEDE DE INTERESSE DA SECRETARIA MUNICIPAL DO TRABALHO, DESENVOLVIMENTO SOCIAL E DIREITOS HUMANOS NO MUNICÍPIO DE BARROQUINHA, CONFORME PROJETOS BÁSICOS EM ANEXO	<b>DATA:</b> 10/06/2023	<b>BDI:</b> 28,81%																			
	<b>DESCRIÇÃO:</b>	CONTRATAÇÃO DE OBRAS DE ENGENHARIA PARA CONSTRUÇÃO: LOTE 1 – CONSTRUÇÃO DO NIACCA – NÚCLEO INTEGRADO DE APOIO, CRIANÇAS E ADOLESCENTES COM TRANSTORNO DO ESPECTRO AUTISTA E LOTE II - CONSTRUÇÃO DO PRÉDIO DA ESCUTA ESPECIALIZADA NA SEDE DE INTERESSE DA SECRETARIA MUNICIPAL DO TRABALHO, DESENVOLVIMENTO SOCIAL E DIREITOS HUMANOS NO MUNICÍPIO DE BARROQUINHA, CONFORME PROJETOS BÁSICOS EM ANEXO	<table border="1"> <thead> <tr> <th>FORTE</th> <th>VERSÃO</th> <th>HORA</th> <th>MES</th> <th>REF.</th> </tr> </thead> <tbody> <tr> <td>SEINFRA</td> <td>027.1 COM DESONERAÇÃO</td> <td>83,85%</td> <td>47,76%</td> <td>05/2021</td> </tr> <tr> <td>SINAPI</td> <td>2023/04 COM DESONERAÇÃO</td> <td>84,44%</td> <td>47,48%</td> <td>05/2023</td> </tr> <tr> <td>Composição</td> <td>PRÓPRIA</td> <td>0,00%</td> <td>0,00%</td> <td></td> </tr> </tbody> </table>	FORTE	VERSÃO	HORA	MES	REF.	SEINFRA	027.1 COM DESONERAÇÃO	83,85%	47,76%	05/2021	SINAPI	2023/04 COM DESONERAÇÃO	84,44%	47,48%	05/2023	Composição	PRÓPRIA	0,00%	0,00%	
FORTE	VERSÃO	HORA	MES	REF.																			
SEINFRA	027.1 COM DESONERAÇÃO	83,85%	47,76%	05/2021																			
SINAPI	2023/04 COM DESONERAÇÃO	84,44%	47,48%	05/2023																			
Composição	PRÓPRIA	0,00%	0,00%																				
<b>LOCAL:</b>	Rua Augusta Veras / SN, CentroBarroquinha - CE, 62410-000																						
<b>CLIENTE:</b>	Prefeitura Municipal de Barroquinha-CE																						
<b>UNIDADES:</b>	1.0UND																						
<b>VALOR POR UNIDADE:</b>	R\$ 718.881,23																						



TOTAL Material:	1,7726
-----------------	--------

Mão de Obra	FORTE	UNID	COEFICIENTE	PREÇO UNITÁRIO	TOTAL
I2391 PEDREIRO	SEINFRA	H	0,10000000	20,7700	2,0770
I2543 SERVENTE	SEINFRA	H	0,15000000	15,5500	2,3325
TOTAL Mão de Obra:					4,4095

<b>VALOR:</b>	<b>6,18</b>
---------------	-------------

#### 5.2. C0778 - CHAPISCO C/ ARGAMASSA DE CIMENTO E AREIA S/ PENEIRAR TRAÇO 1:3 ESP=5 mm P/ TETO (M2)

Material	FORTE	UNID	COEFICIENTE	PREÇO UNITÁRIO	TOTAL
I0109 AREIA MEDIA	SEINFRA	M3	0,00720000	67,5000	0,4860
I0805 CIMENTO PORTLAND	SEINFRA	KG	2,92000000	0,5600	1,6352
TOTAL Material:					2,1212

Mão de Obra	FORTE	UNID	COEFICIENTE	PREÇO UNITÁRIO	TOTAL
I2391 PEDREIRO	SEINFRA	H	0,25000000	20,7700	5,1925
I2543 SERVENTE	SEINFRA	H	0,31000000	15,5500	4,8205
TOTAL Mão de Obra:					10,0130

<b>VALOR:</b>	<b>12,13</b>
---------------	--------------

#### 5.3. C3029 - EMBOÇO C/ ARGAMASSA DE CIMENTO E AREIA PENEIRADA, TRAÇO 1:4 (M2)

Mão de Obra	FORTE	UNID	COEFICIENTE	PREÇO UNITÁRIO	TOTAL
I2391 PEDREIRO	SEINFRA	H	0,60000000	20,7700	12,4620
I2543 SERVENTE	SEINFRA	H	0,60000000	15,5500	9,3300
TOTAL Mão de Obra:					21,7920

Serviço	FORTE	UNID	COEFICIENTE	PREÇO UNITÁRIO	TOTAL
C0165 ARGAMASSA DE CIMENTO E AREIA PEN. TRAÇO 1:4	SEINFRA	M3	0,02000000	791,0800	15,8216
TOTAL Serviço:					15,8216

<b>VALOR:</b>	<b>37,61</b>
---------------	--------------

#### 5.4. C3087 - REBOCO C/ ARGAMASSA DE CIMENTO E AREIA PENEIRADA, TRAÇO 1:5 (M2)

Mão de Obra	FORTE	UNID	COEFICIENTE	PREÇO UNITÁRIO	TOTAL
I2391 PEDREIRO	SEINFRA	H	0,60000000	20,7700	12,4620
I2543 SERVENTE	SEINFRA	H	0,60000000	15,5500	9,3300
TOTAL Mão de Obra:					21,7920

## RELATÓRIO ANALÍTICO - COMPOSIÇÕES DE CUSTOS

	<b>OBRA:</b>	CONTRATAÇÃO DE OBRAS DE ENGENHARIA PARA CONSTRUÇÃO: LOTE 1 - CONSTRUÇÃO DO NIACCA - NÚCLEO INTEGRADO DE APOIO, CRIANÇAS E ADOLESCENTES COM TRANSTORNO DO ESPECTRO AUTISTA E LOTE II - CONSTRUÇÃO DO PRÉDIO DA ESCUTA ESPECIALIZADA NA SEDE DE INTERESSE DA SECRETARIA MUNICIPAL DO TRABALHO, DESENVOLVIMENTO SOCIAL E DIREITOS HUMANOS NO MUNICÍPIO DE BARROQUINHA, CONFORME PROJETOS BÁSICOS EM ANEXO	<b>DATA:</b> 10/06/2023	<b>BDI:</b> 28,81%
	<b>DESCRIÇÃO:</b>	CONTRATAÇÃO DE OBRAS DE ENGENHARIA PARA CONSTRUÇÃO: LOTE 1 - CONSTRUÇÃO DO NIACCA - NÚCLEO INTEGRADO DE APOIO, CRIANÇAS E ADOLESCENTES COM TRANSTORNO DO ESPECTRO AUTISTA E LOTE II - CONSTRUÇÃO DO PRÉDIO DA ESCUTA ESPECIALIZADA NA SEDE DE INTERESSE DA SECRETARIA MUNICIPAL DO TRABALHO, DESENVOLVIMENTO SOCIAL E DIREITOS HUMANOS NO MUNICÍPIO DE BARROQUINHA, CONFORME PROJETOS BÁSICOS EM ANEXO	<b>COMPOSIÇÃO:</b>	
	<b>LOCAL:</b>	Rua Augusta Veras / SN, CentroBarroquinha - CE, 62410-000	<b>SEINFRA</b>	027.1 COM DESONERAÇÃO 83,85% 47,76% 05/2021
	<b>CLIENTE:</b>	Prefeitura Municipal de Barroquinha-CE	<b>SINAPI</b>	2023/04 COM DESONERAÇÃO 84,44% 47,48% 05/2023
	<b>UNIDADES:</b>	1.0UND	<b>Composição</b>	PRÓPRIA 0,00% 0,00%
	<b>VALOR POR UNIDADE:</b>	R\$ 718.881,23		



Serviço	FONTE	UNID	COEFICIENTE	PREÇO UNITÁRIO	TOTAL	
C4429	ARGAMASSA DE CIMENTO E AREIA PEN. TRAÇO 1:5	SEINFRA	M3	0,02500000	750,2000	18,7550
TOTAL Serviço:					18,7550	
<b>VALOR:</b>					<b>40,55</b>	

### 5.5. C3032 - REBOCO C/ ARGAMASSA DE CAL HIDRATADA E AREIA S/ PENEIRAR, TRAÇO 1:3, C/ 100 KG DE CIMENTO E ESP=20 mm P/ TETO (M2)

Mão de Obra		FONTE	UNID	COEFICIENTE	PREÇO UNITÁRIO	TOTAL
I2391	PEDREIRO	SEINFRA	H	0,70000000	20,7700	14,5390
I2543	SERVENTE	SEINFRA	H	0,70000000	15,5500	10,8850
TOTAL Mão de Obra:						25,4240

Serviço	FONTE	UNID	COEFICIENTE	PREÇO UNITÁRIO	TOTAL	
C0189	ARGAMASSA MISTA DE CAL HIDR. E AREIA S/PEN. TRAÇO 1:3 C/100KG DE CIMENTO	SEINFRA	M3	0,02000000	560,8800	11,2176
TOTAL Serviço:					11,2176	
<b>VALOR:</b>					<b>36,64</b>	

### 5.6. C4434 - CERÂMICA ESMALTADA RETIFICADA C/ ARG. CIMENTO E AREIA ACIMA DE 30x30cm (900 cm²) - PEI-5/PEI-4 P/ PAREDE (M2)

Material	FONTE	UNID	COEFICIENTE	PREÇO UNITÁRIO	TOTAL	
I6500	CERÂMICA ESMALTADA RETIFICADA DIMENSÕES MAIORES DE 30x30cm (900 cm²) - PEI-5/PEI-4	SEINFRA	M2	1,10000000	43,4400	47,7840
TOTAL Material:					47,7840	

Mão de Obra		FONTE	UNID	COEFICIENTE	PREÇO UNITÁRIO	TOTAL
I1328	LADRILHISTA	SEINFRA	H	1,40000000	20,7700	29,0780
I2543	SERVENTE	SEINFRA	H	1,40000000	15,5500	21,7700
TOTAL Mão de Obra:						50,8480

Serviço	FONTE	UNID	COEFICIENTE	PREÇO UNITÁRIO	TOTAL	
C4429	ARGAMASSA DE CIMENTO E AREIA PEN. TRAÇO 1:5	SEINFRA	M3	0,02000000	750,2000	15,0040
TOTAL Serviço:					15,0040	
<b>VALOR:</b>					<b>113,64</b>	

### 5.7. C1123 - REJUNTAMENTO C/ ARG. PRÉ-FABRICADA, JUNTA ATÉ 2mm EM CERÂMICA, ACIMA DE 30x30 cm (900 cm²) E PORCELANATOS (PAREDE/PISO) (M2)

Material	FONTE	UNID	COEFICIENTE	PREÇO UNITÁRIO	TOTAL	
I0118	ARGAMASSA PRÉ-FABRICADA PARA REJUNTAMENTO	SEINFRA	KG	0,16900000	3,5900	0,6067
TOTAL Material:					0,6067	

RELATÓRIO ANALÍTICO - COMPOSIÇÕES DE CUSTOS					
	<b>OBRA:</b>	CONTRATAÇÃO DE OBRAS DE ENGENHARIA PARA CONSTRUÇÃO: LOTE 1 - CONSTRUÇÃO DO NIACCA - NÚCLEO INTEGRADO DE APOIO, CRIANÇAS E ADOLESCENTES COM TRANSTORNO DO ESPECTRO AUTISTA E LOTE II - CONSTRUÇÃO DO PRÉDIO DA ESCUTA ESPECIALIZADA NA SEDE DE INTERESSE DA SECRETARIA MUNICIPAL DO TRABALHO, DESENVOLVIMENTO SOCIAL E DIREITOS HUMANOS NO MUNICÍPIO DE BARROQUINHA, CONFORME PROJETOS BÁSICOS EM ANEXO	<b>DATA:</b> 10/06/2023	<b>BDI:</b> 28,81%	
	<b>DESCRIÇÃO:</b>	CONTRATAÇÃO DE OBRAS DE ENGENHARIA PARA CONSTRUÇÃO: LOTE 1 - CONSTRUÇÃO DO NIACCA - NÚCLEO INTEGRADO DE APOIO, CRIANÇAS E ADOLESCENTES COM TRANSTORNO DO ESPECTRO AUTISTA E LOTE II - CONSTRUÇÃO DO PRÉDIO DA ESCUTA ESPECIALIZADA NA SEDE DE INTERESSE DA SECRETARIA MUNICIPAL DO TRABALHO, DESENVOLVIMENTO SOCIAL E DIREITOS HUMANOS NO MUNICÍPIO DE BARROQUINHA, CONFORME PROJETOS BÁSICOS EM ANEXO	<b>COMPOSIÇÃO:</b>	<b>VERSAO:</b> PRÓPRIA	<b>HORA:</b> 0,00%
<b>LOCAL:</b>	Rua Augusta Veras / SN, CentroBarroquinha - CE, 62410-000		<b>SEINFRA:</b>	027,1 COM DESONERAÇÃO	83,85% / 47,76% / 05/2021
<b>CLIENTE:</b>	Prefeitura Municipal de Barroquinha-CE		<b>SINAPI:</b>	2023/04 COM DESONERAÇÃO	84,44% / 47,48% / 06/2023
<b>UNIDADES:</b>	1.0UND				
<b>VALOR POR UNIDADE:</b>	R\$ 718.881,23				



Mão de Obra	UNID	COEFICIENTE	PREÇO UNITÁRIO	TOTAL
I1328 LADRILHISTA	H	0,20000000	20,7700	4,1540
I2543 SERVENTE	H	0,20000000	15,5500	3,1100
TOTAL Mão de Obra:				7,2640
<b>VALOR:</b>				<b>7,87</b>

5.8. C4468 - FORRO PVC - LAMBRI (100x6000 OU 200x6000)mm - FORNECIMENTO E MONTAGEM (M2)					
Material	UNID	COEFICIENTE	PREÇO UNITÁRIO	TOTAL	
I8293 FORRO PVC - LAMBRI (100x6000 OU 200x6000)mm. DE 8MM A 10MM. INCLUSIVE ESTRUTURA DE FIXAÇÃO	M2	1,00000000	54,5100	54,5100	
TOTAL Material:				54,5100	
<b>VALOR:</b>				<b>54,51</b>	

6.1. C1920 - PISO INDUSTRIAL NATURAL ESP.= 12mm, INCLUS. POLIMENTO (INTERNO) (M2)					
Equipamento Custo Horário	UNID	COEFICIENTE	PREÇO UNITÁRIO	TOTAL	
I0733 DESEMPENADEIRA ELÉTRICA (CHP)	H	0,20000000	1,2500	0,2500	
I0748 MÁQUINA DE POLIR (CHP)	H	0,80000000	0,8600	0,6880	
TOTAL Equipamento Custo Horário:				0,9380	

Material	UNID	COEFICIENTE	PREÇO UNITÁRIO	TOTAL
I0034 AGREGADO DE ALTA RESISTÊNCIA PARA PISOS	KG	21,00000000	0,4800	10,0800
I0108 AREIA GROSSA	M3	0,03000000	74,7200	2,2416
I0508 CERA	KG	0,15000000	16,1600	2,4240
I0805 CIMENTO PORTLAND	KG	26,58000000	0,5600	14,8848
I0967 DISCO DE DESBASTE DE 7"	UN	0,03000000	18,2100	0,5463
I1101 ESMERIL N.36	UN	0,10000000	36,8100	3,6810
I1102 ESMERIL N.60	UN	0,05000000	35,1700	1,7585
I1316 JUNTA PLASTICA 'I' 27MM PARA PISOS	M	2,50000000	1,3800	3,4500
TOTAL Material:				39,0662

Mão de Obra	UNID	COEFICIENTE	PREÇO UNITÁRIO	TOTAL
I1227 GRANITEIRO / MARMORISTA	H	1,50000000	20,7700	31,1550
I2391 PEDREIRO	H	1,20000000	20,7700	24,9240
I2543 SERVENTE	H	1,20000000	15,5500	18,6600
TOTAL Mão de Obra:				74,7390
<b>VALOR:</b>				<b>114,75</b>

## RELATÓRIO ANALÍTICO - COMPOSIÇÕES DE CUSTOS

	<b>OBRA:</b>	CONTRATAÇÃO DE OBRAS DE ENGENHARIA PARA CONSTRUÇÃO: LOTE 1 - CONSTRUÇÃO DO NIACCA - NÚCLEO INTEGRADO DE APOIO, CRIANÇAS E ADOLESCENTES COM TRANSTORNO DO ESPECTRO AUTISTA E LOTE II - CONSTRUÇÃO DO PRÉDIO DA ESCUTA ESPECIALIZADA NA SEDE DE INTERESSE DA SECRETARIA MUNICIPAL DO TRABALHO, DESENVOLVIMENTO SOCIAL E DIREITOS HUMANOS NO MUNICÍPIO DE BARROQUINHA, CONFORME PROJETOS BÁSICOS EM ANEXO	<b>DATA:</b> 10/06/2023	<b>BDI:</b> 28,81%																				
	<b>DESCRIÇÃO:</b>	CONTRATAÇÃO DE OBRAS DE ENGENHARIA PARA CONSTRUÇÃO: LOTE 1 - CONSTRUÇÃO DO NIACCA - NÚCLEO INTEGRADO DE APOIO, CRIANÇAS E ADOLESCENTES COM TRANSTORNO DO ESPECTRO AUTISTA E LOTE II - CONSTRUÇÃO DO PRÉDIO DA ESCUTA ESPECIALIZADA NA SEDE DE INTERESSE DA SECRETARIA MUNICIPAL DO TRABALHO, DESENVOLVIMENTO SOCIAL E DIREITOS HUMANOS NO MUNICÍPIO DE BARROQUINHA, CONFORME PROJETOS BÁSICOS EM ANEXO	<table border="1" style="width: 100%; border-collapse: collapse;"> <tr> <th>FORTE</th> <th>VERSÃO</th> <th>HORA</th> <th>MES</th> <th>REF.</th> </tr> <tr> <td>SEINFRA</td> <td>027.1 COM DESONERAÇÃO</td> <td>83,85%</td> <td>47,76%</td> <td>05/2021</td> </tr> <tr> <td>SINAPI</td> <td>2023/04 COM DESONERAÇÃO</td> <td>84,44%</td> <td>47,48%</td> <td>06/2023</td> </tr> <tr> <td>Composição</td> <td>PRÓPRIA</td> <td>0,00%</td> <td>0,00%</td> <td></td> </tr> </table>		FORTE	VERSÃO	HORA	MES	REF.	SEINFRA	027.1 COM DESONERAÇÃO	83,85%	47,76%	05/2021	SINAPI	2023/04 COM DESONERAÇÃO	84,44%	47,48%	06/2023	Composição	PRÓPRIA	0,00%	0,00%	
	FORTE	VERSÃO	HORA	MES	REF.																			
	SEINFRA	027.1 COM DESONERAÇÃO	83,85%	47,76%	05/2021																			
	SINAPI	2023/04 COM DESONERAÇÃO	84,44%	47,48%	06/2023																			
	Composição	PRÓPRIA	0,00%	0,00%																				
	<b>LOCAL:</b>	Rua Augusta Veras / SN, CentroBarroquinha - CE, 62410-000																						
<b>CLIENTE:</b>	Prefeitura Municipal de Barroquinha-CE																							
<b>UNIDADES:</b>	1.0UND																							
<b>VALOR POR UNIDADE:</b>	R\$ 718.881,23																							

### 6.2. C4434 - CERÂMICA ESMALTADA RETIFICADA C/ ARG. CIMENTO E AREIA ACIMA DE 30x30cm (900 cm²) - PEI-5/PEI-4 P/ PAREDE (M2)

Material		FORTE	UNID	COEFICIENTE	PREÇO UNITÁRIO	TOTAL
I6500	CERÂMICA ESMALTADA RETIFICADA DIMENSÕES MAIORES DE 30x30cm (900 cm²) - PEI-5/PEI-4	SEINFRA	M2	1,10000000	43,4400	47,7840
TOTAL Material:						47,7840
Mão de Obra		FORTE	UNID	COEFICIENTE	PREÇO UNITÁRIO	TOTAL
I1328	LADRILHISTA	SEINFRA	H	1,40000000	20,7700	29,0780
I2543	SERVENTE	SEINFRA	H	1,40000000	15,5500	21,7700
TOTAL Mão de Obra:						50,8480
Serviço		FORTE	UNID	COEFICIENTE	PREÇO UNITÁRIO	TOTAL
C4429	ARGAMASSA DE CIMENTO E AREIA PEN. TRAÇO 1:5	SEINFRA	M3	0,02000000	750,2000	15,0040
TOTAL Serviço:						15,0040
<b>VALOR:</b>						<b>113,64</b>

### 6.3. C1123 - REJUNTAMENTO C/ ARG. PRÉ-FABRICADA, JUNTA ATÉ 2mm EM CERÂMICA, ACIMA DE 30x30 cm (900 cm²) E PORCELANATOS (PAREDE/PISO) (M2)

Material		FORTE	UNID	COEFICIENTE	PREÇO UNITÁRIO	TOTAL
I0118	ARGAMASSA PRE-FABRICADA PARA REJUNTAMENTO	SEINFRA	KG	0,16900000	3,5900	0,6067
TOTAL Material:						0,6067
Mão de Obra		FORTE	UNID	COEFICIENTE	PREÇO UNITÁRIO	TOTAL
I1328	LADRILHISTA	SEINFRA	H	0,20000000	20,7700	4,1540
I2543	SERVENTE	SEINFRA	H	0,20000000	15,5500	3,1100
TOTAL Mão de Obra:						7,2640
<b>VALOR:</b>						<b>7,87</b>

### 6.4. C3025 - PISO MORTO CONCRETO FCK=13,5MPa C/PREPARO E LANÇAMENTO (M3)

Mão de Obra		FORTE	UNID	COEFICIENTE	PREÇO UNITÁRIO	TOTAL
I2391	PEDREIRO	SEINFRA	H	2,00000000	20,7700	41,5400
I2543	SERVENTE	SEINFRA	H	6,00000000	15,5500	93,3000
TOTAL Mão de Obra:						134,8400
Serviço		FORTE	UNID	COEFICIENTE	PREÇO UNITÁRIO	TOTAL
C0839	CONCRETO P/VIBR., FCK 13.5 MPa COM AGREGADO ADQUIRIDO	SEINFRA	M3	1,00000000	389,4800	389,4800
TOTAL Serviço:						389,4800
<b>VALOR:</b>						<b>524,32</b>

## RELATÓRIO ANALÍTICO - COMPOSIÇÕES DE CUSTOS

	<b>OBRA:</b>		CONTRATAÇÃO DE OBRAS DE ENGENHARIA PARA CONSTRUÇÃO: LOTE 1 - CONSTRUÇÃO DO NIACCA - NÚCLEO INTEGRADO DE APOIO, CRIANÇAS E ADOLESCENTES COM TRANSTORNO DO ESPECTRO AUTISTA E LOTE II - CONSTRUÇÃO DO PRÉDIO DA ESCUTA ESPECIALIZADA NA SEDE DE INTERESSE DA SECRETARIA MUNICIPAL DO TRABALHO, DESENVOLVIMENTO SOCIAL E DIREITOS HUMANOS NO MUNICÍPIO DE BARROQUINHA, CONFORME PROJETOS BÁSICOS EM ANEXO		<b>DATA:</b> 10/06/2023		<b>BDI:</b> 28,81%	
	<b>DESCRIÇÃO:</b>		CONTRATAÇÃO DE OBRAS DE ENGENHARIA PARA CONSTRUÇÃO: LOTE 1 - CONSTRUÇÃO DO NIACCA - NÚCLEO INTEGRADO DE APOIO, CRIANÇAS E ADOLESCENTES COM TRANSTORNO DO ESPECTRO AUTISTA E LOTE II - CONSTRUÇÃO DO PRÉDIO DA ESCUTA ESPECIALIZADA NA SEDE DE INTERESSE DA SECRETARIA MUNICIPAL DO TRABALHO, DESENVOLVIMENTO SOCIAL E DIREITOS HUMANOS NO MUNICÍPIO DE BARROQUINHA, CONFORME PROJETOS BÁSICOS EM ANEXO		<b>COMPOSIÇÃO</b>			
	<b>LOCAL:</b>		Rua Augusta Veras / SN, CentroBarroquinha - CE, 62410-000		<b>SEINFRA</b>		<b>VERSÃO</b>	
	<b>CLIENTE:</b>		Prefeitura Municipal de Barroquinha-CE		<b>HORA</b>		<b>MES</b>	
	<b>UNIDADES:</b>		1.0UND		<b>REF.</b>			
	<b>VALOR POR UNIDADE:</b>		R\$ 718.881,23		<b>SEINFRA</b>		<b>027.1 COM DESONERAÇÃO</b>	
					<b>SINAPI</b>		<b>2023/04 COM DESONERAÇÃO</b>	
				<b>Composição</b>		<b>PRÓPRIA</b>		
				<b>HORA</b>		<b>83,85%</b>		
				<b>MES</b>		<b>47,76%</b>		
				<b>REF.</b>		<b>05/2021</b>		
				<b>HORA</b>		<b>84,44%</b>		
				<b>MES</b>		<b>47,48%</b>		
				<b>REF.</b>		<b>06/2023</b>		
				<b>HORA</b>		<b>0,00%</b>		
				<b>MES</b>		<b>0,00%</b>		
				<b>REF.</b>				



### 6.5. C2180 - REGULARIZAÇÃO DE BASE C/ ARGAMASSA CIMENTO E AREIA S/ PENEIRAR, TRAÇO 1:5 - ESP= 3cm (M2)

Material		FORNTE	UNID	COEFICIENTE	PREÇO UNITÁRIO	TOTAL
I0109	AREIA MEDIA	SEINFRA	M3	0,03650000	67,5000	2,4638
I0805	CIMENTO PORTLAND	SEINFRA	KG	8,76000000	0,5600	4,9056
TOTAL Material:						7,3694

Mão de Obra		FORNTE	UNID	COEFICIENTE	PREÇO UNITÁRIO	TOTAL
I2391	PEDREIRO	SEINFRA	H	0,25000000	20,7700	5,1925
I2543	SERVENTE	SEINFRA	H	0,55000000	15,5500	8,5525
TOTAL Mão de Obra:						13,7450
<b>VALOR:</b>						<b>21,11</b>

### 6.6. I1348 - LONA PLASTICA PRETA (M2)

Material		FORNTE	UNID	COEFICIENTE	PREÇO UNITÁRIO	TOTAL
I1348	LONA PLASTICA PRETA	SEINFRA	M2	1,00000000	1,2000	1,2000
TOTAL Material:						1,2000
<b>VALOR:</b>						<b>1,20</b>

### 7. C5028 - PISO INTERTRAVADO TIPO TIJOLINHO (20 X 10 X 4CM), CINZA - COMPACTAÇÃO MECANIZADA (M2)

Equipamento Custo Horário		FORNTE	UNID	COEFICIENTE	PREÇO UNITÁRIO	TOTAL
I0612	COMPACTADOR DE PLACA VIBRATÓRIA HP 7 (CHI)	SEINFRA	H	0,07570000	27,4600	2,0787
I0725	COMPACTADOR DE PLACA VIBRATÓRIA HP 7 (CHP)	SEINFRA	H	0,00410000	42,1600	0,1729
TOTAL Equipamento Custo Horário:						2,2516

Material		FORNTE	UNID	COEFICIENTE	PREÇO UNITÁRIO	TOTAL
I0109	AREIA MEDIA	SEINFRA	M3	0,05680000	67,5000	3,8340
I2403	PÓ DE PEDRA	SEINFRA	M3	0,00650000	60,4600	0,3930
I9513	TIJOLINHO (20 X 10 X 4CM), COR NATURAL	SEINFRA	UN	51,00000000	0,5600	28,5600
TOTAL Material:						32,7870

Mão de Obra		FORNTE	UNID	COEFICIENTE	PREÇO UNITÁRIO	TOTAL
I0445	CALCETEIRO	SEINFRA	H	0,15950000	20,7700	3,3128
I2543	SERVENTE	SEINFRA	H	0,15950000	15,5500	2,4802
TOTAL Mão de Obra:						5,7930
<b>VALOR:</b>						<b>40,83</b>

## RELATÓRIO ANALÍTICO - COMPOSIÇÕES DE CUSTOS

	<b>OBRA:</b>	CONTRATAÇÃO DE OBRAS DE ENGENHARIA PARA CONSTRUÇÃO: LOTE 1 - CONSTRUÇÃO DO NIACCA - NÚCLEO INTEGRADO DE APOIO, CRIANÇAS E ADOLESCENTES COM TRANSFORMO DO ESPECTRO AUTISTA E LOTE II - CONSTRUÇÃO DO PRÉDIO DA ESCUTA ESPECIALIZADA NA SEDE DE INTERESSE DA SECRETARIA MUNICIPAL DO TRABALHO, DESENVOLVIMENTO SOCIAL E DIREITOS HUMANOS NO MUNICÍPIO DE BARROQUINHA, CONFORME PROJETOS BÁSICOS EM ANEXO	<b>DATA:</b> 10/06/2023	<b>BDI:</b> 28,81%			
	<b>DESCRIÇÃO:</b>	CONTRATAÇÃO DE OBRAS DE ENGENHARIA PARA CONSTRUÇÃO: LOTE 1 - CONSTRUÇÃO DO NIACCA - NÚCLEO INTEGRADO DE APOIO, CRIANÇAS E ADOLESCENTES COM TRANSFORMO DO ESPECTRO AUTISTA E LOTE II - CONSTRUÇÃO DO PRÉDIO DA ESCUTA ESPECIALIZADA NA SEDE DE INTERESSE DA SECRETARIA MUNICIPAL DO TRABALHO, DESENVOLVIMENTO SOCIAL E DIREITOS HUMANOS NO MUNICÍPIO DE BARROQUINHA, CONFORME PROJETOS BÁSICOS EM ANEXO	<b>FONTE</b>	<b>VERSÃO</b>	<b>HORA</b>	<b>MES</b>	<b>REF.</b>
	<b>LOCAL:</b>	Rua Augusta Veras / 5N, CentroBarroquinha - CE, 62410-000	SEINFRA	027.1 COM DESONERAÇÃO	83,85%	47,76%	05/2021
	<b>CLIENTE:</b>	Prefeitura Municipal de Barroquinha-CE	SINAPI	2023.04 COM DESONERAÇÃO	84,44%	47,48%	06/2023
	<b>UNIDADES:</b>	1.0UND	<b>Composição</b>		PROPRIA	0,00%	0,00%
	<b>VALOR POR UNIDADE:</b>	R\$ 718.881,23					

### 7.1. C4466 - COBERTURA TELHA CERÂMICA (RIPA, CAIBRO, LINHA) (M2)

Material	FONTE	UNID	COEFICIENTE	PREÇO UNITÁRIO	TOTAL	
I0405	CAIBRO DE 2"x1"	SEINFRA	M	3,50000000	5,7300	20,0550
I6519	LINHA DE MASSARANDUBA 12 x 6 CM ( 5" x 2 1/2")	SEINFRA	M	1,33000000	18,1300	24,1129
I1724	PREGO	SEINFRA	KG	0,12000000	15,5400	1,8648
I1824	RIPA DE PEROBA (MADEIRA DE 1A QUALIDADE) DE 1X5CM	SEINFRA	M	3,50000000	1,3500	4,7250
I2045	TELHA CERÂMICA COLONIAL	SEINFRA	UN	33,00000000	0,7100	23,4300
<b>TOTAL Material:</b>					<b>74,1877</b>	

Mão de Obra	FONTE	UNID	COEFICIENTE	PREÇO UNITÁRIO	TOTAL	
I0041	AJUDANTE DE CARPINTEIRO	SEINFRA	H	1,00000000	16,7700	16,7700
I0498	CARPINTEIRO	SEINFRA	H	1,00000000	20,7700	20,7700
I2391	PEDREIRO	SEINFRA	H	1,10000000	20,7700	22,8470
I2543	SERVENTE	SEINFRA	H	1,10000000	15,5500	17,1050
<b>TOTAL Mão de Obra:</b>					<b>77,4920</b>	
<b>VALOR:</b>					<b>151,68</b>	

### 7.2. C0661 - CALHA DE CHAPA GALVANIZADA 26 DESENVOLVIMENTO 50cm (M)

Material	FONTE	UNID	COEFICIENTE	PREÇO UNITÁRIO	TOTAL	
I0539	CHAPA DE AÇO GALVANIZADA N.26. DESENV 0.50M	SEINFRA	M	1,03000000	21,1800	21,8154
I1725	PREGO 15X15 (1.1/4" x 13) (APROXIMADAMENTE 672UN/KG)	SEINFRA	KG	0,09000000	15,5400	1,3986
I1784	REBITES	SEINFRA	KG	0,04000000	58,2900	2,3316
I1873	SOLDA 70X30	SEINFRA	KG	0,04000000	72,0400	2,8816
<b>TOTAL Material:</b>					<b>28,4272</b>	

Mão de Obra	FONTE	UNID	COEFICIENTE	PREÇO UNITÁRIO	TOTAL	
I0043	AJUDANTE DE ENCANADOR	SEINFRA	H	1,20000000	16,7700	20,1240
I2320	ENCANADOR	SEINFRA	H	1,20000000	20,3200	24,3840
<b>TOTAL Mão de Obra:</b>					<b>44,5080</b>	
<b>VALOR:</b>					<b>72,94</b>	

### 7.3. C2249 - RUFO DE CHAPA GALVANIZADA 26 DESENVOLVIMENTO 33cm (M)

Material	FONTE	UNID	COEFICIENTE	PREÇO UNITÁRIO	TOTAL	
I0538	CHAPA DE AÇO GALVANIZADA N.26. DESENV 0.33M	SEINFRA	M	1,03000000	13,9800	14,3994
I1725	PREGO 15X15 (1.1/4" x 13) (APROXIMADAMENTE 672UN/KG)	SEINFRA	KG	0,07000000	15,5400	1,0878
<b>TOTAL Material:</b>					<b>15,4872</b>	

RELATÓRIO ANALÍTICO - COMPOSIÇÕES DE CUSTOS																								
	<b>OBRA:</b>	CONTRATAÇÃO DE OBRAS DE ENGENHARIA PARA CONSTRUÇÃO: LOTE 1 – CONSTRUÇÃO DO NIACCA – NÚCLEO INTEGRADO DE APOIO, CRIANÇAS E ADOLESCENTES COM TRANSTORNO DO ESPECTRO AUTISTA E LOTE II - CONSTRUÇÃO DO PRÉDIO DA ESCUTA ESPECIALIZADA NA SEDE DE INTERESSE DA SECRETARIA MUNICIPAL DO TRABALHO, DESENVOLVIMENTO SOCIAL E DIREITOS HUMANOS NO MUNICÍPIO DE BARROQUINHA, CONFORME PROJETOS BÁSICOS EM ANEXO	<b>DATA:</b> 10/06/2023	<b>BDI:</b> 28,81%																				
	<b>DESCRIÇÃO:</b>	CONTRATAÇÃO DE OBRAS DE ENGENHARIA PARA CONSTRUÇÃO: LOTE 1 – CONSTRUÇÃO DO NIACCA – NÚCLEO INTEGRADO DE APOIO, CRIANÇAS E ADOLESCENTES COM TRANSTORNO DO ESPECTRO AUTISTA E LOTE II - CONSTRUÇÃO DO PRÉDIO DA ESCUTA ESPECIALIZADA NA SEDE DE INTERESSE DA SECRETARIA MUNICIPAL DO TRABALHO, DESENVOLVIMENTO SOCIAL E DIREITOS HUMANOS NO MUNICÍPIO DE BARROQUINHA, CONFORME PROJETOS BÁSICOS EM ANEXO	<b>COMPOSIÇÃO:</b>	<table border="1"> <thead> <tr> <th>FONTES</th> <th>VERSÃO</th> <th>HORA</th> <th>MES</th> <th>REF.</th> </tr> </thead> <tbody> <tr> <td>SEINFRA</td> <td>027.1 COM DESONERAÇÃO</td> <td>83,85%</td> <td>47,76%</td> <td>05/2021</td> </tr> <tr> <td>SINAPI</td> <td>2023/04 COM DESONERAÇÃO</td> <td>84,44%</td> <td>47,48%</td> <td>05/2023</td> </tr> <tr> <td>PROPRIA</td> <td></td> <td>0,00%</td> <td>0,00%</td> <td></td> </tr> </tbody> </table>	FONTES	VERSÃO	HORA	MES	REF.	SEINFRA	027.1 COM DESONERAÇÃO	83,85%	47,76%	05/2021	SINAPI	2023/04 COM DESONERAÇÃO	84,44%	47,48%	05/2023	PROPRIA		0,00%	0,00%	
FONTES	VERSÃO	HORA	MES	REF.																				
SEINFRA	027.1 COM DESONERAÇÃO	83,85%	47,76%	05/2021																				
SINAPI	2023/04 COM DESONERAÇÃO	84,44%	47,48%	05/2023																				
PROPRIA		0,00%	0,00%																					
<b>LOCAL:</b>	Rua Augusta Veras / SN, CentroBarroquinha - CE, 62410-000																							
<b>CLIENTE:</b>	Prefeitura Municipal de Barroquinha-CE																							
<b>UNIDADES:</b>	1.0UND																							
<b>VALOR POR UNIDADE:</b>	R\$ 718.881,23																							



Mão de Obra	FONTES	UNID	COEFICIENTE	PREÇO UNITÁRIO	TOTAL	
10043	AJUDANTE DE ENCANADOR	SEINFRA	H	0,50000000	16,7700	8,3850
12320	ENCANADOR	SEINFRA	H	0,50000000	20,3200	10,1600
TOTAL Mão de Obra:					18,5450	
<b>VALOR:</b>					<b>34,03</b>	

7.4. C4463 - CUMEEIRA TELHA CERÂMICA, EMBOÇADA (M)						
Material	FONTES	UNID	COEFICIENTE	PREÇO UNITÁRIO	TOTAL	
10926	CUMEEIRA PARA TELHA CERAMICA	SEINFRA	UN	3,00000000	2,4600	7,3800
TOTAL Material:					7,3800	
Mão de Obra	FONTES	UNID	COEFICIENTE	PREÇO UNITÁRIO	TOTAL	
12391	PEDREIRO	SEINFRA	H	0,50000000	20,7700	10,3850
12543	SERVENTE	SEINFRA	H	0,50000000	15,5500	7,7750
TOTAL Mão de Obra:					18,1600	
Serviço	FONTES	UNID	COEFICIENTE	PREÇO UNITÁRIO	TOTAL	
C0200	ARGAMASSA MISTA DE CIMENTO CAL HIDR. E AREIA S/PEN. TRAÇO 1:2:9	SEINFRA	M3	0,00200000	506,5000	1,0130
TOTAL Serviço:					1,0130	
<b>VALOR:</b>					<b>26,55</b>	

7.5. C0771 - CHAPA POLICARBONATO FUMÊ ESP.= 4mm (M2)						
Material	FONTES	UNID	COEFICIENTE	PREÇO UNITÁRIO	TOTAL	
10542	CHAPA POLICARBONATO 4MM, FUME	SEINFRA	M2	1,05000000	43,7800	45,9690
11627	PERFIL ESTRUTURAL 35X35X07X1.5MM	SEINFRA	M	2,30000000	3,3000	7,5900
TOTAL Material:					53,5590	
Mão de Obra	FONTES	UNID	COEFICIENTE	PREÇO UNITÁRIO	TOTAL	
11530	MONTADOR	SEINFRA	H	0,75000000	20,7700	15,5775
12543	SERVENTE	SEINFRA	H	0,75000000	15,5500	11,6625
TOTAL Mão de Obra:					27,2400	
<b>VALOR:</b>					<b>80,80</b>	

7.6. C1352 - ESTRUTURA METÁLICA EM TUBO DE AÇO PARA POLICARBONATO, INCLUS. PINTURA (M)						
Equipamento Custo Horário	FONTES	UNID	COEFICIENTE	PREÇO UNITÁRIO	TOTAL	
10749	MÁQUINA DE SOLDA (CHP)	SEINFRA	H	1,35000000	0,0600	0,0810



RELATÓRIO ANALÍTICO - COMPOSIÇÕES DE CUSTOS						
	<b>OBRA:</b>	CONTRATAÇÃO DE OBRAS DE ENGENHARIA PARA CONSTRUÇÃO: LOTE 1 – CONSTRUÇÃO DO NIACCA – NÚCLEO INTEGRADO DE APOIO, CRIANÇAS E ADOLESCENTES COM TRANSTORNO DO ESPECTRO AUTISTA E LOTE II - CONSTRUÇÃO DO PRÉDIO DA ESCUTA ESPECIALIZADA NA SEDE DE INTERESSE DA SECRETARIA MUNICIPAL DO TRABALHO, DESENVOLVIMENTO SOCIAL E DIREITOS HUMANOS NO MUNICÍPIO DE BARROQUINHA, CONFORME PROJETOS BÁSICOS EM ANEXO	<b>DATA:</b> 10/06/2023	<b>BDI:</b> 28,81%		
	<b>DESCRIÇÃO:</b>	CONTRATAÇÃO DE OBRAS DE ENGENHARIA PARA CONSTRUÇÃO: LOTE 1 – CONSTRUÇÃO DO NIACCA – NÚCLEO INTEGRADO DE APOIO, CRIANÇAS E ADOLESCENTES COM TRANSTORNO DO ESPECTRO AUTISTA E LOTE II - CONSTRUÇÃO DO PRÉDIO DA ESCUTA ESPECIALIZADA NA SEDE DE INTERESSE DA SECRETARIA MUNICIPAL DO TRABALHO, DESENVOLVIMENTO SOCIAL E DIREITOS HUMANOS NO MUNICÍPIO DE BARROQUINHA, CONFORME PROJETOS BÁSICOS EM ANEXO	<b>FONTES:</b>	<b>VERSÃO</b>	<b>HORA</b>	<b>MES</b>
<b>LOCAL:</b>	Rua Augusta Veras / SN, CentroBarroquinha - CE, 62410-000	SEINFRA	027.1 COM DESONERAÇÃO	83,85%	47,78%	05/2021
<b>CLIENTE:</b>	Prefeitura Municipal de Barroquinha-CE	SINAPI	2023/04 COM DESONERAÇÃO	84,44%	47,48%	05/2023
<b>UNIDADES:</b>	1.0UND	Composição	PRÓPRIA	0,00%	0,00%	
<b>VALOR POR UNIDADE:</b>	R\$ 718.881,23					

TOTAL Equipamento Custo Horário:	0,0810
----------------------------------	--------

Material	FORNTE	UNID	COEFICIENTE	PREÇO UNITÁRIO	TOTAL	
I0532	CHAPA DE AÇO FINA 3/16" (4,75MM - 38,00KG/M2)	SEINFRA	M2	0,02250000	268,2800	6,0363
I1061	ELETRODOS	SEINFRA	KG	1,35000000	18,1900	24,5565
I1100	ESMALTE SINTETICO	SEINFRA	L	0,25000000	24,9900	6,2475
I1200	FUNDO OXIDO DE FERRO	SEINFRA	L	0,15000000	23,9400	3,5910
I1581	PARAFUSO FRANCES 1/2"X9" COM 2 PORCAS	SEINFRA	UN	6,00000000	5,8700	35,2200
I2165	TUBO AÇO GALVANIZADO DE 150MM (6")	SEINFRA	M	1,20000000	265,2400	318,2880
TOTAL Material:						393,9393

Mão de Obra	FORNTE	UNID	COEFICIENTE	PREÇO UNITÁRIO	TOTAL	
I0045	AJUDANTE DE PINTOR	SEINFRA	H	1,75000000	16,7700	29,3475
I0046	AJUDANTE DE SERRALHEIRO	SEINFRA	H	2,50000000	16,7700	41,9250
I1530	MONTADOR	SEINFRA	H	3,50000000	20,7700	72,6950
TOTAL Mão de Obra:						143,9675
<b>VALOR:</b>						<b>537,99</b>

#### 7.7. C4464 - EMBOÇAMENTO DA ÚLTIMA FIADA TELHA CERÂMICA (M)

Mão de Obra	FORNTE	UNID	COEFICIENTE	PREÇO UNITÁRIO	TOTAL	
I2391	PEDREIRO	SEINFRA	H	0,30000000	20,7700	6,2310
I2543	SERVENTE	SEINFRA	H	0,30000000	15,5500	4,6650
TOTAL Mão de Obra:						10,8960

Serviço	FORNTE	UNID	COEFICIENTE	PREÇO UNITÁRIO	TOTAL	
C0200	ARGAMASSA MISTA DE CIMENTO CAL HÍDR. E AREIA S/PEN. TRAÇO 1:2:9	SEINFRA	M3	0,00200000	506,5000	1,0130
TOTAL Serviço:						1,0130
<b>VALOR:</b>						<b>11,91</b>

#### 8.1.1. C2069 - QUADRO DE DISTRIBUIÇÃO DE LUZ EMBUTIR ATÉ 36 DIVISÕES 457X332X95mm, C/ BARRAMENTO (UN)

Material	FORNTE	UNID	COEFICIENTE	PREÇO UNITÁRIO	TOTAL	
I0193	BARRAMENTO NEUTRO P/ BAIXA TENSÃO	SEINFRA	UN	1,00000000	32,3900	32,3900
I0194	BARRAMENTO PRINCIPAL P/ BAIXA TENSÃO	SEINFRA	UN	1,00000000	31,8600	31,8600
I0195	BARRAMENTO TERRA P/ BAIXA TENSÃO	SEINFRA	UN	1,00000000	26,3400	26,3400
I1758	QUADRO DISTRIBUIÇÃO LUZ 457X332X95MM	SEINFRA	UN	1,00000000	138,0400	138,0400
TOTAL Material:						228,6300

Mão de Obra	FORNTE	UNID	COEFICIENTE	PREÇO UNITÁRIO	TOTAL
-------------	--------	------	-------------	----------------	-------

RELATÓRIO ANALÍTICO - COMPOSIÇÕES DE CUSTOS																					
	<b>OBRA:</b> CONTRATAÇÃO DE OBRAS DE ENGENHARIA PARA CONSTRUÇÃO: LOTE 1 – CONSTRUÇÃO DO NIACCA – NÚCLEO INTEGRADO DE APOIO, CRIANÇAS E ADOLESCENTES COM TRANSTORNO DO ESPECTRO AUTISTA E LOTE II - CONSTRUÇÃO DO PRÉDIO DA ESCUTA ESPECIALIZADA NA SEDE DE INTERESSE DA SECRETARIA MUNICIPAL DO TRABALHO, DESENVOLVIMENTO SOCIAL E DIREITOS HUMANOS NO MUNICÍPIO DE BARROQUINHA, CONFORME PROJETOS BÁSICOS EM ANEXO																				
	<b>DESCRÇÃO:</b> CONTRATAÇÃO DE OBRAS DE ENGENHARIA PARA CONSTRUÇÃO: LOTE 1 – CONSTRUÇÃO DO NIACCA – NÚCLEO INTEGRADO DE APOIO, CRIANÇAS E ADOLESCENTES COM TRANSTORNO DO ESPECTRO AUTISTA E LOTE II - CONSTRUÇÃO DO PRÉDIO DA ESCUTA ESPECIALIZADA NA SEDE DE INTERESSE DA SECRETARIA MUNICIPAL DO TRABALHO, DESENVOLVIMENTO SOCIAL E DIREITOS HUMANOS NO MUNICÍPIO DE BARROQUINHA, CONFORME PROJETOS BÁSICOS EM ANEXO																				
<b>LOCAL:</b>	Rua Augusta Veras / SN, CentroBarroquinha - CE, 62410-000																				
<b>CLIENTE:</b>	Prefeitura Municipal de Barroquinha-CE																				
<b>UNIDADES:</b>	1.0UND																				
<b>VALOR POR UNIDADE:</b>	R\$ 718.881,23																				
<b>DATA :</b> 10/06/2023 <b>BDI :</b> 28,81%																					
<table border="1"> <thead> <tr> <th>FORTE</th> <th>VERSÃO</th> <th>HORA</th> <th>MES</th> <th>REF.</th> </tr> </thead> <tbody> <tr> <td>SEINFRA</td> <td>027.1 COM DESONERAÇÃO</td> <td>83,85%</td> <td>47,76%</td> <td>05/2021</td> </tr> <tr> <td>SINAPI</td> <td>2023/04 COM DESONERAÇÃO</td> <td>84,44%</td> <td>47,48%</td> <td>05/2023</td> </tr> <tr> <td>Composição:</td> <td>PRÓPRIA</td> <td>0,00%</td> <td>0,00%</td> <td></td> </tr> </tbody> </table>		FORTE	VERSÃO	HORA	MES	REF.	SEINFRA	027.1 COM DESONERAÇÃO	83,85%	47,76%	05/2021	SINAPI	2023/04 COM DESONERAÇÃO	84,44%	47,48%	05/2023	Composição:	PRÓPRIA	0,00%	0,00%	
FORTE	VERSÃO	HORA	MES	REF.																	
SEINFRA	027.1 COM DESONERAÇÃO	83,85%	47,76%	05/2021																	
SINAPI	2023/04 COM DESONERAÇÃO	84,44%	47,48%	05/2023																	
Composição:	PRÓPRIA	0,00%	0,00%																		
																					

10042	AJUDANTE DE ELETRICISTA	SEINFRA	H	4,00000000	16,7700	67,0800
12312	ELETRICISTA	SEINFRA	H	4,00000000	20,7700	83,0800
					TOTAL Mão de Obra:	150,1600
					<b>VALOR:</b>	<b>378,79</b>

8.1.2. C1095 - DISJUNTOR MONOPOLAR EM QUADRO DE DISTRIBUIÇÃO 20A (UN)						
Material		FORTE	UNID	COEFICIENTE	PREÇO UNITÁRIO	TOTAL
10983	DISJUNTOR MONOPOLAR 20A	SEINFRA	UN	1,00000000	9,5000	9,5000
					TOTAL Material:	9,5000
Mão de Obra		FORTE	UNID	COEFICIENTE	PREÇO UNITÁRIO	TOTAL
10042	AJUDANTE DE ELETRICISTA	SEINFRA	H	0,30000000	16,7700	5,0310
12312	ELETRICISTA	SEINFRA	H	0,30000000	20,7700	6,2310
					TOTAL Mão de Obra:	11,2620
					<b>VALOR:</b>	<b>20,76</b>

8.1.3. C1093 - DISJUNTOR MONOPOLAR EM QUADRO DE DISTRIBUIÇÃO 16A (UN)						
Material		FORTE	UNID	COEFICIENTE	PREÇO UNITÁRIO	TOTAL
10981	DISJUNTOR MONOPOLAR 16A	SEINFRA	UN	1,00000000	9,5000	9,5000
					TOTAL Material:	9,5000
Mão de Obra		FORTE	UNID	COEFICIENTE	PREÇO UNITÁRIO	TOTAL
10042	AJUDANTE DE ELETRICISTA	SEINFRA	H	0,30000000	16,7700	5,0310
12312	ELETRICISTA	SEINFRA	H	0,30000000	20,7700	6,2310
					TOTAL Mão de Obra:	11,2620
					<b>VALOR:</b>	<b>20,76</b>

8.1.4. C1124 - DISJUNTOR TRIPOLAR EM QUADRO DE DISTRIBUIÇÃO 32A (UN)						
Material		FORTE	UNID	COEFICIENTE	PREÇO UNITÁRIO	TOTAL
11010	DISJUNTOR TRIPOLAR 32A	SEINFRA	UN	1,00000000	51,5100	51,5100
					TOTAL Material:	51,5100
Mão de Obra		FORTE	UNID	COEFICIENTE	PREÇO UNITÁRIO	TOTAL
10042	AJUDANTE DE ELETRICISTA	SEINFRA	H	0,90000000	16,7700	15,0930
12312	ELETRICISTA	SEINFRA	H	0,90000000	20,7700	18,6930
					TOTAL Mão de Obra:	33,7860

## RELATÓRIO ANALÍTICO - COMPOSIÇÕES DE CUSTOS



<b>OBRA:</b>	CONTRATAÇÃO DE OBRAS DE ENGENHARIA PARA CONSTRUÇÃO: LOTE 1 – CONSTRUÇÃO DO NIACCA – NÚCLEO INTEGRADO DE APOIO, CRIANÇAS E ADOLESCENTES COM TRANSTORNO DO ESPECTRO AUTISTA E LOTE II - CONSTRUÇÃO DO PRÉDIO DA ESCUTA ESPECIALIZADA NA SEDE DE INTERESSE DA SECRETARIA MUNICIPAL DO TRABALHO, DESENVOLVIMENTO SOCIAL E DIREITOS HUMANOS NO MUNICÍPIO DE BARROQUINHA, CONFORME PROJETOS BÁSICOS EM ANEXO	<b>DATA :</b> 10/06/2023	<b>BDI :</b> 28,81%																				
<b>DESCRIÇÃO:</b>	CONTRATAÇÃO DE OBRAS DE ENGENHARIA PARA CONSTRUÇÃO: LOTE 1 – CONSTRUÇÃO DO NIACCA – NÚCLEO INTEGRADO DE APOIO, CRIANÇAS E ADOLESCENTES COM TRANSTORNO DO ESPECTRO AUTISTA E LOTE II - CONSTRUÇÃO DO PRÉDIO DA ESCUTA ESPECIALIZADA NA SEDE DE INTERESSE DA SECRETARIA MUNICIPAL DO TRABALHO, DESENVOLVIMENTO SOCIAL E DIREITOS HUMANOS NO MUNICÍPIO DE BARROQUINHA, CONFORME PROJETOS BÁSICOS EM ANEXO	<table border="1" style="width: 100%; border-collapse: collapse;"> <thead> <tr> <th>FORTE</th> <th>VERSÃO</th> <th>HORA</th> <th>MES</th> <th>REF.</th> </tr> </thead> <tbody> <tr> <td>SEINFRA</td> <td>027.1 COM DESONERAÇÃO</td> <td>83,85%</td> <td>47,76%</td> <td>05/2021</td> </tr> <tr> <td>SINAPI</td> <td>2023/04 COM DESONERAÇÃO</td> <td>84,44%</td> <td>47,48%</td> <td>05/2023</td> </tr> <tr> <td>Composição</td> <td>PRÓPRIA</td> <td>0,00%</td> <td>0,00%</td> <td></td> </tr> </tbody> </table>		FORTE	VERSÃO	HORA	MES	REF.	SEINFRA	027.1 COM DESONERAÇÃO	83,85%	47,76%	05/2021	SINAPI	2023/04 COM DESONERAÇÃO	84,44%	47,48%	05/2023	Composição	PRÓPRIA	0,00%	0,00%	
FORTE	VERSÃO	HORA	MES	REF.																			
SEINFRA	027.1 COM DESONERAÇÃO	83,85%	47,76%	05/2021																			
SINAPI	2023/04 COM DESONERAÇÃO	84,44%	47,48%	05/2023																			
Composição	PRÓPRIA	0,00%	0,00%																				
<b>LOCAL:</b>	Rua Augusta Veras / SN, CentroBarroquinha - CE, 62410-000																						
<b>CLIENTE:</b>	Prefeitura Municipal de Barroquinha-CE																						
<b>UNIDADES:</b>	1.0UND																						
<b>VALOR POR UNIDADE:</b>	R\$ 718.881,23																						



<b>VALOR:</b>	<b>85,30</b>
---------------	--------------

### 8.1.5. C4562 - DISPOSITIVO DE PROTEÇÃO CONTRA SURTOS DE TENSÃO - DPS's - 40 KA/440V (UN)

Material		FORTE	UNID	COEFICIENTE	PREÇO UNITÁRIO	TOTAL
18442	DISPOSITIVO DE PROTEÇÃO CONTRA SURTOS DE TENSÃO - DPS's - 40 KA/440V - FORNECIMENTO E INSTALAÇÃO	SEINFRA	UN	1,00000000	119,1000	119,1000
TOTAL Material:						119,1000
<b>VALOR:</b>						<b>119,10</b>

### 8.1.6. C4530 - DISJUNTOR DIFERENCIAL DR-16A - 40A, 30mA (UN)

Material		FORTE	UNID	COEFICIENTE	PREÇO UNITÁRIO	TOTAL
18365	DISJUNTOR DIFERENCIAL DR-16A - 40A, 30mA	SEINFRA	UN	1,00000000	114,9500	114,9500
TOTAL Material:						114,9500

Mão de Obra		FORTE	UNID	COEFICIENTE	PREÇO UNITÁRIO	TOTAL
10037	AJUDANTE	SEINFRA	H	0,60000000	16,7700	10,0620
12312	ELETRICISTA	SEINFRA	H	0,60000000	20,7700	12,4620
TOTAL Mão de Obra:						22,5240
<b>VALOR:</b>						<b>137,47</b>

### 8.1.7. C0540 - CABO ISOLADO PVC 750V 2,5MM2 (M)

Material		FORTE	UNID	COEFICIENTE	PREÇO UNITÁRIO	TOTAL
10356	CABO ISOLADO PVC 750V 2,5 MM2	SEINFRA	M	1,02000000	1,9600	1,9992
TOTAL Material:						1,9992

Mão de Obra		FORTE	UNID	COEFICIENTE	PREÇO UNITÁRIO	TOTAL
10042	AJUDANTE DE ELETRICISTA	SEINFRA	H	0,11000000	16,7700	1,8447
12312	ELETRICISTA	SEINFRA	H	0,11000000	20,7700	2,2847
TOTAL Mão de Obra:						4,1294
<b>VALOR:</b>						<b>6,13</b>

### 8.1.8. C0534 - CABO ISOLADO PVC 750V 4MM2 (M)

Material		FORTE	UNID	COEFICIENTE	PREÇO UNITÁRIO	TOTAL
10357	CABO ISOLADO PVC 750V 4MM2	SEINFRA	M	1,02000000	2,8800	2,9376
TOTAL Material:						2,9376

Mão de Obra		FORTE	UNID	COEFICIENTE	PREÇO UNITÁRIO	TOTAL

## RELATÓRIO ANALÍTICO - COMPOSIÇÕES DE CUSTOS

	<b>OBRA:</b>	CONTRATAÇÃO DE OBRAS DE ENGENHARIA PARA CONSTRUÇÃO: LOTE 1 - CONSTRUÇÃO DO NIACCA - NUCLEO INTEGRADO DE APOIO, CRIANÇAS E ADOLESCENTES COM TRANSTORNO DO ESPECTRO AUTISTA E LOTE II - CONSTRUÇÃO DO PRÉDIO DA ESCUTA ESPECIALIZADA NA SEDE DE INTERESSE DA SECRETARIA MUNICIPAL DO TRABALHO, DESENVOLVIMENTO SOCIAL E DIREITOS HUMANOS NO MUNICÍPIO DE BARROQUINHA, CONFORME PROJETOS BÁSICOS EM ANEXO	<b>DATA :</b> 10/06/2023	<b>BDI :</b> 28,81%																				
	<b>DESCRIÇÃO:</b>	CONTRATAÇÃO DE OBRAS DE ENGENHARIA PARA CONSTRUÇÃO: LOTE 1 - CONSTRUÇÃO DO NIACCA - NUCLEO INTEGRADO DE APOIO, CRIANÇAS E ADOLESCENTES COM TRANSTORNO DO ESPECTRO AUTISTA E LOTE II - CONSTRUÇÃO DO PRÉDIO DA ESCUTA ESPECIALIZADA NA SEDE DE INTERESSE DA SECRETARIA MUNICIPAL DO TRABALHO, DESENVOLVIMENTO SOCIAL E DIREITOS HUMANOS NO MUNICÍPIO DE BARROQUINHA, CONFORME PROJETOS BÁSICOS EM ANEXO	<table border="1" style="width: 100%; border-collapse: collapse;"> <thead> <tr> <th>FORTE</th> <th>VERSÃO</th> <th>HORA</th> <th>MES</th> <th>REF.</th> </tr> </thead> <tbody> <tr> <td>SEINFRA</td> <td>027.1 COM DESONERAÇÃO</td> <td>83,85%</td> <td>47,76%</td> <td>05/2021</td> </tr> <tr> <td>SINAPI</td> <td>2023/04 COM DESONERAÇÃO</td> <td>84,44%</td> <td>47,46%</td> <td>05/2023</td> </tr> <tr> <td>Composiçõe</td> <td>PRÓPRIA</td> <td>0,00%</td> <td>0,00%</td> <td></td> </tr> </tbody> </table>		FORTE	VERSÃO	HORA	MES	REF.	SEINFRA	027.1 COM DESONERAÇÃO	83,85%	47,76%	05/2021	SINAPI	2023/04 COM DESONERAÇÃO	84,44%	47,46%	05/2023	Composiçõe	PRÓPRIA	0,00%	0,00%	
	FORTE	VERSÃO	HORA	MES	REF.																			
	SEINFRA	027.1 COM DESONERAÇÃO	83,85%	47,76%	05/2021																			
	SINAPI	2023/04 COM DESONERAÇÃO	84,44%	47,46%	05/2023																			
	Composiçõe	PRÓPRIA	0,00%	0,00%																				
	<b>LOCAL:</b>	Rua Augusta Veras / SN, CentroBarroquinha - CE, 62410-000																						
<b>CLIENTE:</b>	Prefeitura Municipal de Barroquinha-CE																							
<b>UNIDADES:</b>	1.0UND																							
<b>VALOR POR UNIDADE:</b>	R\$ 718.881,23																							

Item	Descrição	Fonte	Unid	Coefficiente	Preço Unitário	Total
10042	AJUDANTE DE ELETRICISTA	SEINFRA	H	0,12000000	16,7700	2,0124
12312	ELETRICISTA	SEINFRA	H	0,12000000	20,7700	2,4924
<b>TOTAL Mão de Obra:</b>						<b>4,5048</b>
<b>VALOR:</b>						<b>7,44</b>

### 8.1.9. C0537 - CABO ISOLADO PVC 750V 6MM2 (M)

Material		FORTE	UNID	COEFICIENTE	PREÇO UNITÁRIO	TOTAL
10358	CABO ISOLADO PVC 750V 6MM2	SEINFRA	M	1,02000000	3,2600	3,3252
<b>TOTAL Material:</b>						<b>3,3252</b>
Mão de Obra		FORTE	UNID	COEFICIENTE	PREÇO UNITÁRIO	TOTAL
10042	AJUDANTE DE ELETRICISTA	SEINFRA	H	0,13000000	16,7700	2,1801
12312	ELETRICISTA	SEINFRA	H	0,13000000	20,7700	2,7001
<b>TOTAL Mão de Obra:</b>						<b>4,8802</b>
<b>VALOR:</b>						<b>8,21</b>

### 8.1.10. C4933 - HASTE DE ATERRAMENTO COPPERWELD 5/8" X 2.40M (UN)

Material		FORTE	UNID	COEFICIENTE	PREÇO UNITÁRIO	TOTAL
12352	HASTE DE ATERRAMENTO COPERWELD 5/8" x 2.40M	SEINFRA	UN	1,00000000	37,4000	37,4000
<b>TOTAL Material:</b>						<b>37,4000</b>
Mão de Obra		FORTE	UNID	COEFICIENTE	PREÇO UNITÁRIO	TOTAL
10042	AJUDANTE DE ELETRICISTA	SEINFRA	H	2,40000000	16,7700	40,2480
12312	ELETRICISTA	SEINFRA	H	1,20000000	20,7700	24,9240
<b>TOTAL Mão de Obra:</b>						<b>65,1720</b>
<b>VALOR:</b>						<b>102,57</b>

### 8.1.11. I0841 - CONECTOR PARA HASTE TERRA (UN)

Material		FORTE	UNID	COEFICIENTE	PREÇO UNITÁRIO	TOTAL
10841	CONECTOR PARA HASTE TERRA	SEINFRA	UN	1,00000000	2,5900	2,5900
<b>TOTAL Material:</b>						<b>2,5900</b>
<b>VALOR:</b>						<b>2,59</b>

### 8.1.12. C4792 - TOMADA DUPLA DE EMBUTIR 2P+T 10A-250V (UN)

Material		FORTE	UNID	COEFICIENTE	PREÇO UNITÁRIO	TOTAL
----------	--	-------	------	-------------	----------------	-------

RELATÓRIO ANALÍTICO - COMPOSIÇÕES DE CUSTOS						
	<b>OBRA:</b>	CONTRATAÇÃO DE OBRAS DE ENGENHARIA PARA CONSTRUÇÃO: LOTE 1 - CONSTRUÇÃO DO NIACCA - NÚCLEO INTEGRADO DE APOIO, CRIANÇAS E ADOLESCENTES COM TRANSTORNO DO APOIO, CRIANÇAS E ADOLESCENTES COM TRANSTORNO DO ESPECTRO AUTISTA E LOTE II - CONSTRUÇÃO DO PRÉDIO DA ESCUTA ESPECIALIZADA NA SEDE DE INTERESSE DA SECRETARIA MUNICIPAL DO TRABALHO, DESENVOLVIMENTO SOCIAL E DIREITOS HUMANOS NO MUNICÍPIO DE BARROQUINHA, CONFORME PROJETOS BÁSICOS EM ANEXO	<b>DATA:</b> 10/06/2023		<b>BDI:</b> 28,81%	
	<b>DESCRIÇÃO:</b>	CONTRATAÇÃO DE OBRAS DE ENGENHARIA PARA CONSTRUÇÃO: LOTE 1 - CONSTRUÇÃO DO NIACCA - NÚCLEO INTEGRADO DE APOIO, CRIANÇAS E ADOLESCENTES COM TRANSTORNO DO APOIO, CRIANÇAS E ADOLESCENTES COM TRANSTORNO DO ESPECTRO AUTISTA E LOTE II - CONSTRUÇÃO DO PRÉDIO DA ESCUTA ESPECIALIZADA NA SEDE DE INTERESSE DA SECRETARIA MUNICIPAL DO TRABALHO, DESENVOLVIMENTO SOCIAL E DIREITOS HUMANOS NO MUNICÍPIO DE BARROQUINHA, CONFORME PROJETOS BÁSICOS EM ANEXO	<b>FONTES:</b>	<b>VERSÃO:</b>	<b>HORA:</b>	<b>MES:</b>
<b>LOCAL:</b>	Rua Augusta Veras / SN, CentroBarroquinha - CE, 62410-000	SEINFRA	027.1 COM DESONERAÇÃO	83,85%	47,76%	05/2021
<b>CLIENTE:</b>	Prefeitura Municipal de Barroquinha-CE	SINAPI	2023/04 COM DESONERAÇÃO	84,44%	47,48%	05/2023
<b>UNIDADES:</b>	1.0UND	Composição		PRÓPRIA	0,00%	0,00%
<b>VALOR POR UNIDADE:</b>	R\$ 718.881,23					

Item	Descrição	Fonte	Unid	Coefficiente	Preço Unitário	Total
19106	ESPELHO/PLACA DE 3 POSTOS 4"X2" PARA INSTALAÇÃO DE TOMADAS E INTERRUPTORES	SEINFRA	UN	1,00000000	3,1400	3,1400
19107	SUPORTE DE FIXAÇÃO PARA ESPELHO/PLACA 4"X2" P/ 3 MÓDULOS, INSTALAÇÕES DE TOMADAS E INTERRUPTORES	SEINFRA	UN	1,00000000	1,0200	1,0200
19108	TOMADA 2P+T 10A, 250V (APENAS MÓDULO)	SEINFRA	UN	2,00000000	4,3800	8,7600
TOTAL Material:						12,9200

Mão de Obra	Fonte	Unid	Coefficiente	Preço Unitário	Total
10042 AJUDANTE DE ELETRICISTA	SEINFRA	H	0,29000000	16,7700	4,8633
12312 ELETRICISTA	SEINFRA	H	0,29000000	20,7700	6,0233
TOTAL Mão de Obra:					10,8866
<b>VALOR:</b>					<b>23,81</b>

8.1.13. C2484 - TOMADA 2 POLOS MAIS TERRA 20A 250V (UN)						
Material	Fonte	Unid	Coefficiente	Preço Unitário	TOTAL	
12107 TOMADA 2POLOS E TERRA	SEINFRA	UN	1,00000000	8,4200	8,4200	
TOTAL Material:						8,4200

Mão de Obra	Fonte	Unid	Coefficiente	Preço Unitário	Total
10042 AJUDANTE DE ELETRICISTA	SEINFRA	H	0,29000000	16,7700	4,8633
12312 ELETRICISTA	SEINFRA	H	0,29000000	20,7700	6,0233
TOTAL Mão de Obra:					10,8866
<b>VALOR:</b>					<b>19,31</b>

8.1.14. C1479 - INTERRUPTOR DUAS TECLAS SIMPLES 10A 250V (UN)						
Material	Fonte	Unid	Coefficiente	Preço Unitário	TOTAL	
11263 INTERRUPTOR 2 TECLAS SIMPLES	SEINFRA	UN	1,00000000	13,4200	13,4200	
TOTAL Material:						13,4200

Mão de Obra	Fonte	Unid	Coefficiente	Preço Unitário	Total
10042 AJUDANTE DE ELETRICISTA	SEINFRA	H	0,37000000	16,7700	6,2049
12312 ELETRICISTA	SEINFRA	H	0,37000000	20,7700	7,6849
TOTAL Mão de Obra:					13,8898
<b>VALOR:</b>					<b>27,31</b>

8.1.15. C1489 - INTERRUPTOR TRES TECLAS SIMPLES 10A 250V (UN)						
Material	Fonte	Unid	Coefficiente	Preço Unitário	TOTAL	
11267 INTERRUPTOR 3 TECLAS SIMPLES	SEINFRA	UN	1,00000000	18,6500	18,6500	

## RELATÓRIO ANALÍTICO - COMPOSIÇÕES DE CUSTOS



<b>OBRA:</b>	CONTRATAÇÃO DE OBRAS DE ENGENHARIA PARA CONSTRUÇÃO: LOTE 1 – CONSTRUÇÃO DO NIACCA – NÚCLEO INTEGRADO DE APOIO, CRIANÇAS E ADOLESCENTES COM TRANSTORNO DO ESPECTRO AUTISTA E LOTE II - CONSTRUÇÃO DO PRÉDIO DA ESCUTA ESPECIALIZADA NA SEDE DE INTERESSE DA SECRETARIA MUNICIPAL DO TRABALHO, DESENVOLVIMENTO SOCIAL E DIREITOS HUMANOS NO MUNICÍPIO DE BARROQUINHA, CONFORME PROJETOS BÁSICOS EM ANEXO	<b>DATA :</b> 10/06/2023	<b>BDI :</b> 28,81%
<b>DESCRIÇÃO:</b>	CONTRATAÇÃO DE OBRAS DE ENGENHARIA PARA CONSTRUÇÃO: LOTE 1 – CONSTRUÇÃO DO NIACCA – NÚCLEO INTEGRADO DE APOIO, CRIANÇAS E ADOLESCENTES COM TRANSTORNO DO ESPECTRO AUTISTA E LOTE II - CONSTRUÇÃO DO PRÉDIO DA ESCUTA ESPECIALIZADA NA SEDE DE INTERESSE DA SECRETARIA MUNICIPAL DO TRABALHO, DESENVOLVIMENTO SOCIAL E DIREITOS HUMANOS NO MUNICÍPIO DE BARROQUINHA, CONFORME PROJETOS BÁSICOS EM ANEXO	<b>FONTES:</b>	<b>VERSÃO:</b>
<b>LOCAL:</b>	Rua Augusta Veras / SN, CentroBarroquinha - CE, 62410-000	SEINFRA	027.1 COM DESONERAÇÃO
<b>CLIENTE:</b>	Prefeitura Municipal de Barroquinha-CE	SINAPI	2023/04 COM DESONERAÇÃO
<b>UNIDADES:</b>	1.0UND	Composição: PROPRIA 0,00% 0,00%	
<b>VALOR POR UNIDADE:</b>	R\$ 718.881,23		



TOTAL Material:	18,6500
-----------------	---------

Mão de Obra		FONTES	UNID	COEFICIENTE	PREÇO UNITÁRIO	TOTAL
10042	AJUDANTE DE ELETRICISTA	SEINFRA	H	0,53000000	16,7700	8,8881
12312	ELETRICISTA	SEINFRA	H	0,53000000	20,7700	11,0081
TOTAL Mão de Obra:						19,8962

<b>VALOR:</b>	<b>38,55</b>
---------------	--------------

### 8.1.16. C1494 - INTERRUPTOR UMA TECLA SIMPLES 10A 250V (UN)

Material		FONTES	UNID	COEFICIENTE	PREÇO UNITÁRIO	TOTAL
11255	INTERRUPTOR 1 TECLA SIMPLES	SEINFRA	UN	1,00000000	7,6000	7,6000
TOTAL Material:						7,6000

Mão de Obra		FONTES	UNID	COEFICIENTE	PREÇO UNITÁRIO	TOTAL
10042	AJUDANTE DE ELETRICISTA	SEINFRA	H	0,21000000	16,7700	3,5217
12312	ELETRICISTA	SEINFRA	H	0,21000000	20,7700	4,3617
TOTAL Mão de Obra:						7,8834

<b>VALOR:</b>	<b>15,48</b>
---------------	--------------

### 8.1.17. C4808 - BALIZADOR DE SOBREPOR/EMBUTIR, CORPO EM ALUMÍNIO E GRADE DE PROTEÇÃO, PARA UMA LÂMPADA 9LED, SOQUETE E27, POTÊNCIA 1W FATOR DE POTÊNCIA MÍNIMO 0,93 (UN)

Material		FONTES	UNID	COEFICIENTE	PREÇO UNITÁRIO	TOTAL
19123	BALIZADOR DE SOBREPOR/EMBUTIR, CORPO EM ALUMÍNIO E GRADE DE PROTEÇÃO, PARA UMA LÂMPADA 9LED, SOQUETE E27, POTÊNCIA 1W FATOR DE POTÊNCIA MÍNIMO 0,93	SEINFRA	UN	1,00000000	250,0000	250,0000
TOTAL Material:						250,0000

Mão de Obra		FONTES	UNID	COEFICIENTE	PREÇO UNITÁRIO	TOTAL
10042	AJUDANTE DE ELETRICISTA	SEINFRA	H	1,20000000	16,7700	20,1240
12312	ELETRICISTA	SEINFRA	H	1,20000000	20,7700	24,9240
TOTAL Mão de Obra:						45,0480

<b>VALOR:</b>	<b>295,05</b>
---------------	---------------

### 8.1.18. 00002690 - ELETRODUTO PVC FLEXIVEL CORRUGADO, COR AMARELA, DE 32 MM (M)

Material		FONTES	UNID	COEFICIENTE	PREÇO UNITÁRIO	TOTAL
00002690	ELETRODUTO PVC FLEXIVEL CORRUGADO, COR AMARELA, DE 32 MM	SINAPI	M	1,00000000	4,28	4,28
TOTAL Material:						4,28

## RELATÓRIO ANALÍTICO - COMPOSIÇÕES DE CUSTOS



<b>OBRA:</b>	CONTRATAÇÃO DE OBRAS DE ENGENHARIA PARA CONSTRUÇÃO: LOTE 1 – CONSTRUÇÃO DO NIACCA – NÚCLEO INTEGRADO DE APOIO, CRIANÇAS E ADOLESCENTES COM TRANSTORNO DO ESPECTRO AUTISTA E LOTE II - CONSTRUÇÃO DO PRÉDIO DA ESCUTA ESPECIALIZADA NA SEDE DE INTERESSE DA SECRETARIA MUNICIPAL DO TRABALHO, DESENVOLVIMENTO SOCIAL E DIREITOS HUMANOS NO MUNICÍPIO DE BARROQUINHA, CONFORME PROJETOS BÁSICOS EM ANEXO
<b>DESCRIÇÃO:</b>	CONTRATAÇÃO DE OBRAS DE ENGENHARIA PARA CONSTRUÇÃO: LOTE 1 – CONSTRUÇÃO DO NIACCA – NÚCLEO INTEGRADO DE APOIO, CRIANÇAS E ADOLESCENTES COM TRANSTORNO DO ESPECTRO AUTISTA E LOTE II - CONSTRUÇÃO DO PRÉDIO DA ESCUTA ESPECIALIZADA NA SEDE DE INTERESSE DA SECRETARIA MUNICIPAL DO TRABALHO, DESENVOLVIMENTO SOCIAL E DIREITOS HUMANOS NO MUNICÍPIO DE BARROQUINHA, CONFORME PROJETOS BÁSICOS EM ANEXO
<b>LOCAL:</b>	Rua Augusta Veras / SN, CentroBarroquinha - CE, 62410-000
<b>CLIENTE:</b>	Prefeitura Municipal de Barroquinha-CE
<b>UNIDADES:</b>	1.0UND
<b>VALOR POR UNIDADE:</b>	R\$ 718.881,23

<b>DATA :</b> 10/06/2023		<b>BDI :</b> 28,81%	
<b>FONTE</b>	<b>VERSÃO</b>	<b>HORA</b>	<b>MES</b>
SEINFRA	027.1 COM DESONERAÇÃO	83,85%	47,76%
SINAPI	2023/04 COM DESONERAÇÃO	84,44%	47,48%
<b>Composição</b>	<b>PRÓPRIA</b>	<b>0,00%</b>	<b>0,00%</b>



<b>VALOR:</b>	<b>4,28</b>
---------------	-------------

### 8.1.19. 00002688 - ELETRODUTO PVC FLEXIVEL CORRUGADO, COR AMARELA, DE 25 MM (M)

Material	FONTE	UNID	COEFICIENTE	PREÇO UNITÁRIO	TOTAL
00002688   ELETRODUTO PVC FLEXIVEL CORRUGADO, COR AMARELA, DE 25 MM	SINAPI	M	1,00000000	2,50	2,50
TOTAL Material:					2,50
<b>VALOR:</b>					<b>2,50</b>

### 8.1.20. C1188 - ELETRODUTO PVC ROSC. D= 40mm (1 1/4") (M)

Material	FONTE	UNID	COEFICIENTE	PREÇO UNITÁRIO	TOTAL
11069   ELETRODUTO DE PVC RIGIDO 1 1/4"	SEINFRA	M	1,00000000	7,2800	7,2800
TOTAL Material:					7,2800

Mão de Obra	FONTE	UNID	COEFICIENTE	PREÇO UNITÁRIO	TOTAL
10042   AJUDANTE DE ELETRICISTA	SEINFRA	H	0,30000000	16,7700	5,0310
12312   ELETRICISTA	SEINFRA	H	0,30000000	20,7700	6,2310
TOTAL Mão de Obra:					11,2620
<b>VALOR:</b>					<b>18,54</b>

### 8.1.21. C1028 - CURVA VERTICAL 90 GRAUS PARA INTERLIGAÇÃO (UN)

Material	FONTE	UNID	COEFICIENTE	PREÇO UNITÁRIO	TOTAL
10960   CURVA VERTICAL 90. P/INTERLIGAÇÃO	SEINFRA	UN	1,00000000	29,5000	29,5000
TOTAL Material:					29,5000

Mão de Obra	FONTE	UNID	COEFICIENTE	PREÇO UNITÁRIO	TOTAL
10042   AJUDANTE DE ELETRICISTA	SEINFRA	H	0,40000000	16,7700	6,7080
12312   ELETRICISTA	SEINFRA	H	0,40000000	20,7700	8,3080
TOTAL Mão de Obra:					15,0160
<b>VALOR:</b>					<b>44,52</b>

### 8.1.22. C0636 - CAIXA DE PASSAGEM EM ALVENARIA - 1/2 TIJOLO COMUM (M2)

Material	FONTE	UNID	COEFICIENTE	PREÇO UNITÁRIO	TOTAL
10109   AREIA MEDIA	SEINFRA	M3	0,06100000	67,5000	4,1175
10441   CAL HIDRATADA	SEINFRA	KG	5,00000000	1,1000	5,5000
10805   CIMENTO PORTLAND	SEINFRA	KG	11,84000000	0,5600	6,6304

## RELATÓRIO ANALÍTICO - COMPOSIÇÕES DE CUSTOS

	<b>OBRA:</b>	CONTRATAÇÃO DE OBRAS DE ENGENHARIA PARA CONSTRUÇÃO: LOTE 1 - CONSTRUÇÃO DO NIACCA - NÚCLEO INTEGRADO DE APOIO, CRIANÇAS E ADOLESCENTES COM TRANSTORNO DO ESPECTRO AUTISTA E LOTE II - CONSTRUÇÃO DO PRÉDIO DA ESCUTA ESPECIALIZADA NA SEDE DE INTERESSE DA SECRETARIA MUNICIPAL DO TRABALHO, DESENVOLVIMENTO SOCIAL E DIREITOS HUMANOS NO MUNICÍPIO DE BARROQUINHA, CONFORME PROJETOS BÁSICOS EM ANEXO	<b>DATA :</b> 10/06/2023	<b>BDI :</b> 28,81%																				
	<b>DESCRIÇÃO:</b>	CONTRATAÇÃO DE OBRAS DE ENGENHARIA PARA CONSTRUÇÃO: LOTE 1 - CONSTRUÇÃO DO NIACCA - NÚCLEO INTEGRADO DE APOIO, CRIANÇAS E ADOLESCENTES COM TRANSTORNO DO ESPECTRO AUTISTA E LOTE II - CONSTRUÇÃO DO PRÉDIO DA ESCUTA ESPECIALIZADA NA SEDE DE INTERESSE DA SECRETARIA MUNICIPAL DO TRABALHO, DESENVOLVIMENTO SOCIAL E DIREITOS HUMANOS NO MUNICÍPIO DE BARROQUINHA, CONFORME PROJETOS BÁSICOS EM ANEXO	<table border="1" style="width: 100%; border-collapse: collapse;"> <thead> <tr> <th>FORTE</th> <th>VERSÃO</th> <th>HORA</th> <th>MES</th> <th>REF.</th> </tr> </thead> <tbody> <tr> <td>SEINFRA</td> <td>027.1 COM DESONERAÇÃO</td> <td>83,85%</td> <td>47,76%</td> <td>05/2021</td> </tr> <tr> <td>SINAPI</td> <td>2023/04 COM DESONERAÇÃO</td> <td>84,44%</td> <td>47,48%</td> <td>05/2023</td> </tr> <tr> <td colspan="2">Composição de</td> <td>PRÓPRIA</td> <td>0,00%</td> <td>0,00%</td> </tr> </tbody> </table>		FORTE	VERSÃO	HORA	MES	REF.	SEINFRA	027.1 COM DESONERAÇÃO	83,85%	47,76%	05/2021	SINAPI	2023/04 COM DESONERAÇÃO	84,44%	47,48%	05/2023	Composição de		PRÓPRIA	0,00%	0,00%
	FORTE	VERSÃO	HORA	MES	REF.																			
	SEINFRA	027.1 COM DESONERAÇÃO	83,85%	47,76%	05/2021																			
	SINAPI	2023/04 COM DESONERAÇÃO	84,44%	47,48%	05/2023																			
	Composição de		PRÓPRIA	0,00%	0,00%																			
	<b>LOCAL:</b>	Rua Augusta Veras / SN, CentroBarroquinha - CE, 62410-000																						
<b>CLIENTE:</b>	Prefeitura Municipal de Barroquinha-CE																							
<b>UNIDADES:</b>	1.0UND																							
<b>VALOR POR UNIDADE:</b>	R\$ 718.881,23																							
<b>VALOR POR UNIDADE:</b>	R\$ 718.881,23																							

12082	TIJOLO MACIÇO COMUM	SEINFRA	UN	84,00000000	0,5800	48,7200
TOTAL Material:						64,9679

Mão de Obra		FORTE	UNID	COEFICIENTE	PREÇO UNITÁRIO	TOTAL
12391	PEDREIRO	SEINFRA	H	2,30000000	20,7700	47,7710
12543	SERVENTE	SEINFRA	H	2,80000000	15,5500	43,5400
TOTAL Mão de Obra:						91,3110
<b>VALOR:</b>						<b>156,28</b>

### 8.1.23. 103785 - LUMINÁRIA TIPO PLAFON QUADRADA, DE SOBREPOR, COM LED DE 24 W - FORNECIMENTO E INSTALAÇÃO. AF\_03/2022 (UN)

Material	FORTE	UNID	COEFICIENTE	PREÇO UNITÁRIO	TOTAL
00044795 LUMINARIA PAINEL PLAFON, DE SOBREPOR, QUADRADA *30 X 30* CM, EM ALUMINIO ACABAMENTO BRANCO, COM ACRILICO, COM LAMPADAS LED 24W, BIVOLT	SINAPI	UN	1,00000000	70,00	70,00
TOTAL Material:					70,00

Mão de Obra com Encargos Complementares		FORTE	UNID	COEFICIENTE	PREÇO UNITÁRIO	TOTAL
88247	AUXILIAR DE ELETRICISTA COM ENCARGOS COMPLEMENTARES	SINAPI	H	0,37000000	19,49	7,21
88264	ELETRICISTA COM ENCARGOS COMPLEMENTARES	SINAPI	H	0,37000000	23,72	8,77
TOTAL Mão de Obra com Encargos Complementares:						15,98
<b>VALOR:</b>						<b>85,98</b>

### 8.1.24. 00039391 - LUMINARIA LED REFLETOR RETANGULAR BIVOLT, LUZ BRANCA, 130 CM X 20CM (UN)

Material	FORTE	UNID	COEFICIENTE	PREÇO UNITÁRIO	TOTAL	
00039391 LUMINARIA LED REFLETOR RETANGULAR BIVOLT, LUZ BRANCA, 50 W	SINAPI	UN	1,00000000	49,28	49,28	
TOTAL Material:					49,28	
<b>VALOR:</b>						<b>49,28</b>

### 8.1.25. 16424 - QUADRO DE MEDIÇÃO TRIFÁSICO PADRÃO COELCE (UN)

Material	FORTE	UNID	COEFICIENTE	PREÇO UNITÁRIO	TOTAL	
16424 QUADRO DE MEDIÇÃO TRIFÁSICO PADRÃO COELCE	SEINFRA	UN	1,00000000	267,7900	267,7900	
TOTAL Material:					267,7900	
<b>VALOR:</b>						<b>267,79</b>

### 8.2.1. C2832 - FOSSA SÉPTICA E SUMIDOURO EM ALVENARIA (UN)

Material	FORTE	UNID	COEFICIENTE	PREÇO UNITÁRIO	TOTAL
----------	-------	------	-------------	----------------	-------



## RELATÓRIO ANALÍTICO - COMPOSIÇÕES DE CUSTOS

	<b>OBRA:</b>	CONTRATAÇÃO DE OBRAS DE ENGENHARIA PARA CONSTRUÇÃO: LOTE 1 - CONSTRUÇÃO DO NIACCA - NÚCLEO INTEGRADO DE APOIO, CRIANÇAS E ADOLESCENTES COM TRANSTORNO DO ESPECTRO AUTISTA E LOTE II - CONSTRUÇÃO DO PRÉDIO DA ESCUTA ESPECIALIZADA NA SEDE DE INTERESSE DA SECRETARIA MUNICIPAL DO TRABALHO, DESENVOLVIMENTO SOCIAL E DIREITOS HUMANOS NO MUNICÍPIO DE BARROQUINHA, CONFORME PROJETOS BÁSICOS EM ANEXO	<b>DATA:</b> 10/06/2023	<b>BDI:</b> 28,81%			
	<b>DESCRIÇÃO:</b>	CONTRATAÇÃO DE OBRAS DE ENGENHARIA PARA CONSTRUÇÃO: LOTE 1 - CONSTRUÇÃO DO NIACCA - NÚCLEO INTEGRADO DE APOIO, CRIANÇAS E ADOLESCENTES COM TRANSTORNO DO ESPECTRO AUTISTA E LOTE II - CONSTRUÇÃO DO PRÉDIO DA ESCUTA ESPECIALIZADA NA SEDE DE INTERESSE DA SECRETARIA MUNICIPAL DO TRABALHO, DESENVOLVIMENTO SOCIAL E DIREITOS HUMANOS NO MUNICÍPIO DE BARROQUINHA, CONFORME PROJETOS BÁSICOS EM ANEXO	<b>SEINFRA</b>	<b>VERSÃO</b>	<b>HORA</b>	<b>MES</b>	<b>REF.</b>
	<b>LOCAL:</b>	Rua Augusta Veras / SN, CentroBarroquinha - CE, 62410-000	<b>SINAPI</b>	027.1 COM DESONERAÇÃO	83,85%	47,76%	05/2021
	<b>CLIENTE:</b>	Prefeitura Municipal de Barroquinha-CE	<b>Composição</b>	2023/04 COM DESONERAÇÃO	84,44%	47,48%	05/2023
	<b>UNIDADES:</b>	1.0UND		<b>PRÓPRIA</b>	0,00%	0,00%	
	<b>VALOR POR UNIDADE:</b>	R\$ 718.881,23					



Item	Descrição	Fonte	Unid	Coefficiente	Preço Unitário	Total
I0280	BRITA	SEINFRA	M3	1,49200000	76,1900	113,6755
I2298	CURVA PVC ESGOTO LONGA DN 100MM	SEINFRA	UN	3,00000000	34,3300	102,9900
I2456	TUBO PVC ESGOTO PRIMÁRIO DE 100 - (NBR 5688)	SEINFRA	M	2,50000000	10,8400	27,1000
<b>TOTAL Material:</b>						<b>243,7655</b>

Mão de Obra	Fonte	Unid	Coefficiente	Preço Unitário	Total	
I2543	SERVENTE	SEINFRA	H	2,00000000	15,5500	31,1000
<b>TOTAL Mão de Obra:</b>					<b>31,1000</b>	

Serviço	Fonte	Unid	Coefficiente	Preço Unitário	Total	
C0073	ALVENARIA DE TIJOLO CERÂMICO FURADO (9x19x19)cm C/ARGAMASSA MISTA DE CAL HIDRATADA ESP.=10cm (1:2:8)	SEINFRA	M2	10,05000000	59,8200	601,1910
C0074	ALVENARIA DE TIJOLO CERÂMICO FURADO (9x19x19)cm C/ARGAMASSA MISTA DE CAL HIDRATADA ESP=20 cm	SEINFRA	M2	12,92000000	104,7900	1.353,8868
C0216	ARMADURA CA-50A MÉDIA D= 6,3 A 10,0mm	SEINFRA	KG	41,86000000	14,1300	591,4818
C0838	CONCRETO P/VIBR., FCK 10 MPa COM AGREGADO ADQUIRIDO	SEINFRA	M3	0,29000000	375,3300	108,8457
C0840	CONCRETO P/VIBR., FCK 15 MPa COM AGREGADO ADQUIRIDO	SEINFRA	M3	0,59800000	395,5400	236,5329
C2784	ESCAVAÇÃO MANUAL SOLO DE 1A.CAT. PROF. ATÉ 1.50m	SEINFRA	M3	14,24000000	41,2100	586,8304
C1400	FORMA DE TÁBUAS DE 1" DE 3A. P/FUNDAÇÕES UTIL. 5 X	SEINFRA	M2	1,84000000	66,1900	121,7896
C2123	REBOCO C/ARGAMASSA DE CAL HIDRATADA E AREIA PENEIRADA TRAÇO 1:3 ESP=5 mm P/PAREDE	SEINFRA	M2	11,00000000	22,2500	244,7500
<b>TOTAL Serviço:</b>					<b>3.845,3082</b>	
<b>VALOR:</b>					<b>4.120,04</b>	

### 8.2.2. C4635 - BACIA SANITÁRIA PARA CADEIRANTES C/ ASSENTO (ABERTURA FRONTAL) (UN)

Material	Fonte	Unid	Coefficiente	Preço Unitário	Total	
I0082	ANEL DE VEDAÇÃO PARA BACIA	SEINFRA	UN	1,00000000	2,0300	2,0300
I8636	ASSENTO SANITÁRIO COM ABERTURA FRONTAL (PADRÃO ALTO)	SEINFRA	UN	1,00000000	326,3400	326,3400
I8651	BACIA LOUÇA BRANCA COM CAIXA ACOPLADA PARA DEFICIENTE (SEM ASSENTO)	SEINFRA	UN	1,00000000	545,7400	545,7400
I1091	ENGATE CROMADO	SEINFRA	UN	1,00000000	17,7100	17,7100
I1180	FITA DE VEDAÇÃO	SEINFRA	M	0,56000000	0,2800	0,1568
I1282	JOELHO PVC PARA ESGOTO DE 100MM	SEINFRA	UN	1,00000000	6,1600	6,1600
I1516	MASSA PARA VIDRO	SEINFRA	KG	0,10000000	9,7400	0,9740
I1579	PARAFUSO CROMADO P/FIXAÇÃO SANITARIOS, INCLUSIVE PORCA CEGA, ARRUELA E BUCHA DE NYLON	SEINFRA	UN	2,00000000	7,5000	15,0000
<b>TOTAL Material:</b>					<b>914,1108</b>	

Mão de Obra	Fonte	Unid	Coefficiente	Preço Unitário	Total	
I0043	AJUDANTE DE ENCANADOR	SEINFRA	H	3,00000000	16,7700	50,3100
I2320	ENCANADOR	SEINFRA	H	3,00000000	20,3200	60,9600

## RELATÓRIO ANALÍTICO - COMPOSIÇÕES DE CUSTOS

	<b>OBRA:</b>	CONTRATAÇÃO DE OBRAS DE ENGENHARIA PARA CONSTRUÇÃO: LOTE 1 - CONSTRUÇÃO DO NIACCA - NÚCLEO INTEGRADO DE APOIO, CRIANÇAS E ADOLESCENTES COM TRANSTORNO DO ESPECTRO AUTISTA E LOTE II - CONSTRUÇÃO DO PRÉDIO DA ESCUTA ESPECIALIZADA NA SEDE DE INTERESSE DA SECRETARIA MUNICIPAL DO TRABALHO, DESENVOLVIMENTO SOCIAL E DIREITOS HUMANOS NO MUNICÍPIO DE BARROQUINHA, CONFORME PROJETOS BÁSICOS EM ANEXO	<b>DATA:</b> 10/06/2023	<b>BDI:</b> 28,81%																				
	<b>DESCRIÇÃO:</b>	CONTRATAÇÃO DE OBRAS DE ENGENHARIA PARA CONSTRUÇÃO: LOTE 1 - CONSTRUÇÃO DO NIACCA - NÚCLEO INTEGRADO DE APOIO, CRIANÇAS E ADOLESCENTES COM TRANSTORNO DO ESPECTRO AUTISTA E LOTE II - CONSTRUÇÃO DO PRÉDIO DA ESCUTA ESPECIALIZADA NA SEDE DE INTERESSE DA SECRETARIA MUNICIPAL DO TRABALHO, DESENVOLVIMENTO SOCIAL E DIREITOS HUMANOS NO MUNICÍPIO DE BARROQUINHA, CONFORME PROJETOS BÁSICOS EM ANEXO	<table border="1" style="width: 100%; border-collapse: collapse;"> <tr> <th>FORTE</th> <th>VERSÃO</th> <th>HORA</th> <th>MES</th> <th>REF.</th> </tr> <tr> <td>SEINFRA</td> <td>027.1 COM DESONERAÇÃO</td> <td>83,85%</td> <td>47,76%</td> <td>05/2021</td> </tr> <tr> <td>SINAPI</td> <td>2023/04 COM DESONERAÇÃO</td> <td>84,44%</td> <td>47,48%</td> <td>05/2023</td> </tr> <tr> <td colspan="2">Composição</td> <td>PRÓPRIA</td> <td>0,00%</td> <td>0,00%</td> </tr> </table>		FORTE	VERSÃO	HORA	MES	REF.	SEINFRA	027.1 COM DESONERAÇÃO	83,85%	47,76%	05/2021	SINAPI	2023/04 COM DESONERAÇÃO	84,44%	47,48%	05/2023	Composição		PRÓPRIA	0,00%	0,00%
	FORTE	VERSÃO	HORA	MES	REF.																			
	SEINFRA	027.1 COM DESONERAÇÃO	83,85%	47,76%	05/2021																			
	SINAPI	2023/04 COM DESONERAÇÃO	84,44%	47,48%	05/2023																			
	Composição		PRÓPRIA	0,00%	0,00%																			
<b>LOCAL:</b>	Rua Augusta Veras / SN, CentroBarroquinha - CE, 62410-000																							
<b>CLIENTE:</b>	Prefeitura Municipal de Barroquinha-CE																							
<b>UNIDADES:</b>	1.0UND																							
<b>VALOR POR UNIDADE:</b>	R\$ 718.881,23																							

TOTAL Mão de Obra:	111,2700
--------------------	----------

<b>VALOR:</b>	<b>1.025,38</b>
---------------	-----------------

### 2.3. C0348 - BACIA DE LOUÇA BRANCA C/CAIXA ACOPLADA (UN)

Material		FORTE	UNID	COEFICIENTE	PREÇO UNITÁRIO	TOTAL
I0171	BACIA LOUÇA BRANCA PARA CAIXA ACOPLADA	SEINFRA	UN	1,00000000	395,9500	395,9500
I0406	CAIXA ACOPLADA DE LOUÇA BRANCA PARA BACIA	SEINFRA	UN	1,00000000	209,4800	209,4800
I1091	ENGATE CROMADO	SEINFRA	UN	1,00000000	17,7100	17,7100
I1180	FITA DE VEDAÇÃO	SEINFRA	M	0,56000000	0,2800	0,1568
I1579	PARAFUSO CROMADO P/FIXAÇÃO SANITARIOS, INCLUSIVE PORCA CEGA, ARRUELA E BUCHA DE NYLON	SEINFRA	UN	2,00000000	7,5000	15,0000
I1925	TAMPA PLASTICA PARA BACIA	SEINFRA	UN	1,00000000	28,9500	28,9500
<b>TOTAL Material:</b>						<b>667,2468</b>

Mão de Obra		FORTE	UNID	COEFICIENTE	PREÇO UNITÁRIO	TOTAL
I0043	AJUDANTE DE ENCANADOR	SEINFRA	H	2,00000000	16,7700	33,5400
I2320	ENCANADOR	SEINFRA	H	2,00000000	20,3200	40,6400
<b>TOTAL Mão de Obra:</b>						<b>74,1800</b>

<b>VALOR:</b>	<b>741,43</b>
---------------	---------------

### 8.2.4. C0355 - BANCADA DE GRANITO C/ 2 CUBAS LOUÇAS, S/ACESSÓRIOS (1.60x0.60)m (UN)

Material		FORTE	UNID	COEFICIENTE	PREÇO UNITÁRIO	TOTAL
I0184	BANCADA DE GRANITO C/ L=0,60m E E=0,03m	SEINFRA	M2	1,32000000	370,4400	488,9808
I0916	CUBA DE LOUÇA BRANCA DE EMBUTIR	SEINFRA	UN	2,00000000	93,7100	187,4200
I1513	MASSA CORRIDA A BASE DE PVA	SEINFRA	KG	0,60000000	2,9200	1,7520
<b>TOTAL Material:</b>						<b>678,1528</b>

Mão de Obra		FORTE	UNID	COEFICIENTE	PREÇO UNITÁRIO	TOTAL
I2391	PEDREIRO	SEINFRA	H	1,40000000	20,7700	29,0780
I2543	SERVENTE	SEINFRA	H	1,80000000	15,5500	27,9900
<b>TOTAL Mão de Obra:</b>						<b>57,0680</b>

Serviço		FORTE	UNID	COEFICIENTE	PREÇO UNITÁRIO	TOTAL
C0170	ARGAMASSA DE CIMENTO E AREIA S/PEN. TRAÇO 1:3	SEINFRA	M3	0,00230000	509,7400	1,1724
<b>TOTAL Serviço:</b>						<b>1,1724</b>

<b>VALOR:</b>	<b>736,39</b>
---------------	---------------

RELATÓRIO ANALÍTICO - COMPOSIÇÕES DE CUSTOS																					
	<b>OBRA:</b> CONTRATAÇÃO DE OBRAS DE ENGENHARIA PARA CONSTRUÇÃO: LOTE 1 – CONSTRUÇÃO DO NIACCA – NÚCLEO INTEGRADO DE APOIO, CRIANÇAS E ADOLESCENTES COM TRANSTORNO DO ESPECTRO AUTISTA E LOTE II - CONSTRUÇÃO DO PRÉDIO DA ESCUTA ESPECIALIZADA NA SEDE DE INTERESSE DA SECRETARIA MUNICIPAL DO TRABALHO, DESENVOLVIMENTO SOCIAL E DIREITOS HUMANOS NO MUNICÍPIO DE BARROQUINHA, CONFORME PROJETOS BÁSICOS EM ANEXO																				
	<b>DESCRÇÃO:</b> CONTRATAÇÃO DE OBRAS DE ENGENHARIA PARA CONSTRUÇÃO: LOTE 1 – CONSTRUÇÃO DO NIACCA – NÚCLEO INTEGRADO DE APOIO, CRIANÇAS E ADOLESCENTES COM TRANSTORNO DO ESPECTRO AUTISTA E LOTE II - CONSTRUÇÃO DO PRÉDIO DA ESCUTA ESPECIALIZADA NA SEDE DE INTERESSE DA SECRETARIA MUNICIPAL DO TRABALHO, DESENVOLVIMENTO SOCIAL E DIREITOS HUMANOS NO MUNICÍPIO DE BARROQUINHA, CONFORME PROJETOS BÁSICOS EM ANEXO																				
<b>LOCAL:</b> Rua Augusta Veras / SN, CentroBarroquinha - CE, 62410-000	<b>DATA :</b> 10/06/2023 <b>BDI :</b> 28,81%																				
<b>CLIENTE:</b> Prefeitura Municipal de Barroquinha-CE	<table border="1"> <thead> <tr> <th>FORTE</th> <th>VERSÃO</th> <th>HORA</th> <th>MES</th> <th>REF.</th> </tr> </thead> <tbody> <tr> <td>SEINFRA</td> <td>027.1 COM DESONERAÇÃO</td> <td>83,85%</td> <td>47,76%</td> <td>05/2021</td> </tr> <tr> <td>SINAPI</td> <td>2023/04 COM DESONERAÇÃO</td> <td>84,44%</td> <td>47,46%</td> <td>05/2023</td> </tr> <tr> <td>Composição</td> <td>PRÓPRIA</td> <td>0,00%</td> <td>0,00%</td> <td></td> </tr> </tbody> </table>	FORTE	VERSÃO	HORA	MES	REF.	SEINFRA	027.1 COM DESONERAÇÃO	83,85%	47,76%	05/2021	SINAPI	2023/04 COM DESONERAÇÃO	84,44%	47,46%	05/2023	Composição	PRÓPRIA	0,00%	0,00%	
FORTE	VERSÃO	HORA	MES	REF.																	
SEINFRA	027.1 COM DESONERAÇÃO	83,85%	47,76%	05/2021																	
SINAPI	2023/04 COM DESONERAÇÃO	84,44%	47,46%	05/2023																	
Composição	PRÓPRIA	0,00%	0,00%																		
<b>UNIDADES:</b> 1.0UND																					
<b>VALOR POR UNIDADE:</b> R\$ 718.881,23																					

### 8.2.5. C3997 - BANCADA EM GRANITO P/ PIA DE COZINHA, INCL. CUBA DE AÇO INOX E ACESSÓRIOS (CJ)

Material	FORTE	UNID	COEFICIENTE	PREÇO UNITÁRIO	TOTAL
I0184 BANCADA DE GRANITO C/ L=0,60m e E=0,03m	SEINFRA	M2	1,32000000	370,4400	488,9808
I0915 CUBA DE AÇO INOX	SEINFRA	UN	1,00000000	131,6100	131,6100
I1513 MASSA CORRIDA A BASE DE PVA	SEINFRA	KG	0,60000000	2,9200	1,7520
I1861 SIFÃO CROMADO 1 1/4"X1 1/2"	SEINFRA	UN	1,00000000	136,6200	136,6200
I2271 VÁLVULA DE METAL 1 1/4"	SEINFRA	UN	1,00000000	31,6700	31,6700
TOTAL Material:					790,6328

Mão de Obra	FORTE	UNID	COEFICIENTE	PREÇO UNITÁRIO	TOTAL
I2320 ENCANADOR	SEINFRA	H	1,50000000	20,3200	30,4800
I2391 PEDREIRO	SEINFRA	H	1,40000000	20,7700	29,0780
I2543 SERVENTE	SEINFRA	H	2,90000000	15,5500	45,0950
TOTAL Mão de Obra:					104,6530

Serviço	FORTE	UNID	COEFICIENTE	PREÇO UNITÁRIO	TOTAL
C0170 ARGAMASSA DE CIMENTO E AREIA S/PEN. TRAÇO 1:3	SEINFRA	M3	0,00230000	509,7400	1,1724
TOTAL Serviço:					1,1724
<b>VALOR:</b>					<b>896,46</b>

### 8.2.6. C1619 - LAVATÓRIO DE LOUÇA BRANCA S/COLUNA C/TORNEIRA E ACESSÓRIOS (UN)

Material	FORTE	UNID	COEFICIENTE	PREÇO UNITÁRIO	TOTAL
I1091 ENGATE CROMADO	SEINFRA	UN	1,00000000	17,7100	17,7100
I1180 FITA DE VEDAÇÃO	SEINFRA	M	0,84000000	0,2800	0,2352
I1344 LAVATÓRIO DE LOUÇA BRANCA SEM COLUNA	SEINFRA	UN	1,00000000	96,9100	96,9100
I1579 PARAFUSO CROMADO P/FIXAÇÃO SANITARIOS, INCLUSIVE PORCA CEGA, ARRUELA E BUCHA DE NYLON	SEINFRA	UN	2,00000000	7,5000	15,0000
I1864 SIFÃO METALICO TIPO COPO DN 1"X1 1/2"	SEINFRA	UN	1,00000000	129,0000	129,0000
I2132 TORNEIRA DE PRESSÃO CROMADA P/LAVATORIO 1/2'	SEINFRA	UN	1,00000000	77,3300	77,3300
I2272 VÁLVULA DE METAL 1"	SEINFRA	UN	1,00000000	14,9900	14,9900
TOTAL Material:					351,1752

Mão de Obra	FORTE	UNID	COEFICIENTE	PREÇO UNITÁRIO	TOTAL
I0043 AJUDANTE DE ENCANADOR	SEINFRA	H	2,75000000	16,7700	46,1175
I2320 ENCANADOR	SEINFRA	H	2,75000000	20,3200	55,8800
TOTAL Mão de Obra:					101,9975
<b>VALOR:</b>					<b>453,17</b>

## RELATÓRIO ANALÍTICO - COMPOSIÇÕES DE CUSTOS

	<b>OBRA:</b>	CONTRATAÇÃO DE OBRAS DE ENGENHARIA PARA CONSTRUÇÃO: LOTE 1 - CONSTRUÇÃO DO NIACCA - NÚCLEO INTEGRADO DE APOIO, CRIANÇAS E ADOLESCENTES COM TRANSTORNO DO ESPECTRO AUTISTA E LOTE II - CONSTRUÇÃO DO PRÉDIO DA ESCUTA ESPECIALIZADA NA SEDE DE INTERESSE DA SECRETARIA MUNICIPAL DO TRABALHO, DESENVOLVIMENTO SOCIAL E DIREITOS HUMANOS NO MUNICÍPIO DE BARROQUINHA, CONFORME PROJETOS BÁSICOS EM ANEXO	<b>DATA:</b> 10/06/2023	<b>BDI:</b> 28,81%																				
	<b>DESCRIÇÃO:</b>	CONTRATAÇÃO DE OBRAS DE ENGENHARIA PARA CONSTRUÇÃO: LOTE 1 - CONSTRUÇÃO DO NIACCA - NÚCLEO INTEGRADO DE APOIO, CRIANÇAS E ADOLESCENTES COM TRANSTORNO DO ESPECTRO AUTISTA E LOTE II - CONSTRUÇÃO DO PRÉDIO DA ESCUTA ESPECIALIZADA NA SEDE DE INTERESSE DA SECRETARIA MUNICIPAL DO TRABALHO, DESENVOLVIMENTO SOCIAL E DIREITOS HUMANOS NO MUNICÍPIO DE BARROQUINHA, CONFORME PROJETOS BÁSICOS EM ANEXO	<table border="1" style="width: 100%; border-collapse: collapse;"> <thead> <tr> <th>FORTE</th> <th>VERSÃO</th> <th>HORA</th> <th>MES</th> <th>REF.</th> </tr> </thead> <tbody> <tr> <td>SEINFRA</td> <td>027.1 COM DESONERAÇÃO</td> <td>83,85%</td> <td>47,76%</td> <td>05/2021</td> </tr> <tr> <td>SINAPI</td> <td>2023/04 COM DESONERAÇÃO</td> <td>84,44%</td> <td>47,48%</td> <td>05/2023</td> </tr> <tr> <td colspan="2">Composição</td> <td>PROPRIA</td> <td>0,00%</td> <td>0,00%</td> </tr> </tbody> </table>		FORTE	VERSÃO	HORA	MES	REF.	SEINFRA	027.1 COM DESONERAÇÃO	83,85%	47,76%	05/2021	SINAPI	2023/04 COM DESONERAÇÃO	84,44%	47,48%	05/2023	Composição		PROPRIA	0,00%	0,00%
	FORTE	VERSÃO	HORA	MES	REF.																			
	SEINFRA	027.1 COM DESONERAÇÃO	83,85%	47,76%	05/2021																			
	SINAPI	2023/04 COM DESONERAÇÃO	84,44%	47,48%	05/2023																			
	Composição		PROPRIA	0,00%	0,00%																			
	<b>LOCAL:</b>	Rua Augusta Veras / SN, CentroBarroquinha - CE, 62410-000																						
<b>CLIENTE:</b>	Prefeitura Municipal de Barroquinha-CE																							
<b>UNIDADES:</b>	1.0UND																							
<b>VALOR POR UNIDADE:</b>	R\$ 718.881,23																							



### 8.2.7. C1898 - PEÇAS DE APOIO DEFICIENTES C/TUBO INOX P/WC'S (M)

Material	FORTE	UNID	COEFICIENTE	PREÇO UNITÁRIO	TOTAL
I0108 AREIA GROSSA	SEINFRA	M3	0,00050000	74,7200	0,0374
I0805 CIMENTO PORTLAND	SEINFRA	KG	0,15000000	0,5600	0,0840
I1646 PEÇAS DE APOIO DEFICIENTE C/TUBO INOX EM WC'S	SEINFRA	M	1,00000000	194,0400	194,0400
TOTAL Material:					194,1614

Mão de Obra	FORTE	UNID	COEFICIENTE	PREÇO UNITÁRIO	TOTAL
I1530 MONTADOR	SEINFRA	H	1,00000000	20,7700	20,7700
I2391 PEDREIRO	SEINFRA	H	0,25000000	20,7700	5,1925
I2543 SERVENTE	SEINFRA	H	0,35000000	15,5500	5,4425
TOTAL Mão de Obra:					31,4050
<b>VALOR:</b>					<b>225,57</b>

### 8.2.8. C3513 - CHUVEIRO CROMADO C/ ARTICULAÇÃO (UN)

Material	FORTE	UNID	COEFICIENTE	PREÇO UNITÁRIO	TOTAL
I6167 CHUVEIRO COM ARTICULAÇÃO CROMADO 1/2"	SEINFRA	UN	1,00000000	83,3800	83,3800
I1180 FITA DE VEDAÇÃO	SEINFRA	M	0,28000000	0,2800	0,0784
TOTAL Material:					83,4584

Mão de Obra	FORTE	UNID	COEFICIENTE	PREÇO UNITÁRIO	TOTAL
I0043 AJUDANTE DE ENCANADOR	SEINFRA	H	0,50000000	16,7700	8,3850
I2320 ENCANADOR	SEINFRA	H	0,50000000	20,3200	10,1600
TOTAL Mão de Obra:					18,5450
<b>VALOR:</b>					<b>102,00</b>

### 8.2.9. C1242 - ENGATE PLÁSTICO (INSTALADO) (UN)

Material	FORTE	UNID	COEFICIENTE	PREÇO UNITÁRIO	TOTAL
I1092 ENGATE DE PVC	SEINFRA	UN	1,00000000	5,4500	5,4500
I1180 FITA DE VEDAÇÃO	SEINFRA	M	1,00000000	0,2800	0,2800
TOTAL Material:					5,7300

Mão de Obra	FORTE	UNID	COEFICIENTE	PREÇO UNITÁRIO	TOTAL
I2320 ENCANADOR	SEINFRA	H	0,15000000	20,3200	3,0480
TOTAL Mão de Obra:					3,0480
<b>VALOR:</b>					<b>8,78</b>

## RELATÓRIO ANALÍTICO - COMPOSIÇÕES DE CUSTOS

	<b>OBRA:</b>	CONTRATAÇÃO DE OBRAS DE ENGENHARIA PARA CONSTRUÇÃO: LOTE 1 - CONSTRUÇÃO DO NIACCA - NÚCLEO INTEGRADO DE APOIO, CRIANÇAS E ADOLESCENTES COM TRANSTORNO DO ESPECTRO AUTISTA E LOTE II - CONSTRUÇÃO DO PRÉDIO DA ESCUTA ESPECIALIZADA NA SEDE DE INTERESSE DA SECRETARIA MUNICIPAL DO TRABALHO, DESENVOLVIMENTO SOCIAL E DIREITOS HUMANOS NO MUNICÍPIO DE BARROQUINHA, CONFORME PROJETOS BÁSICOS EM ANEXO	<b>DATA:</b> 10/06/2023	<b>BDI:</b> 28,81%																				
	<b>DESCRIÇÃO:</b>	CONTRATAÇÃO DE OBRAS DE ENGENHARIA PARA CONSTRUÇÃO: LOTE 1 - CONSTRUÇÃO DO NIACCA - NÚCLEO INTEGRADO DE APOIO, CRIANÇAS E ADOLESCENTES COM TRANSTORNO DO ESPECTRO AUTISTA E LOTE II - CONSTRUÇÃO DO PRÉDIO DA ESCUTA ESPECIALIZADA NA SEDE DE INTERESSE DA SECRETARIA MUNICIPAL DO TRABALHO, DESENVOLVIMENTO SOCIAL E DIREITOS HUMANOS NO MUNICÍPIO DE BARROQUINHA, CONFORME PROJETOS BÁSICOS EM ANEXO	<table border="1" style="width: 100%; border-collapse: collapse;"> <thead> <tr> <th>FONTES</th> <th>VERSÃO</th> <th>HORA</th> <th>MES</th> <th>REF.</th> </tr> </thead> <tbody> <tr> <td>SEINFRA</td> <td>027.1 COM DESONERAÇÃO</td> <td>83,85%</td> <td>47,76%</td> <td>05/2021</td> </tr> <tr> <td>SINAPI</td> <td>2023/04 COM DESONERAÇÃO</td> <td>84,44%</td> <td>47,48%</td> <td>05/2023</td> </tr> <tr> <td colspan="2">Composição</td> <td>PROPRIA</td> <td>0,00%</td> <td>0,00%</td> </tr> </tbody> </table>		FONTES	VERSÃO	HORA	MES	REF.	SEINFRA	027.1 COM DESONERAÇÃO	83,85%	47,76%	05/2021	SINAPI	2023/04 COM DESONERAÇÃO	84,44%	47,48%	05/2023	Composição		PROPRIA	0,00%	0,00%
	FONTES	VERSÃO	HORA	MES	REF.																			
	SEINFRA	027.1 COM DESONERAÇÃO	83,85%	47,76%	05/2021																			
	SINAPI	2023/04 COM DESONERAÇÃO	84,44%	47,48%	05/2023																			
	Composição		PROPRIA	0,00%	0,00%																			
	<b>LOCAL:</b>	Rua Augusta Veras / SN, CentroBarroquinha - CE, 62410-000																						
<b>CLIENTE:</b>	Prefeitura Municipal de Barroquinha-CE																							
<b>UNIDADES:</b>	1.0UND																							
<b>VALOR POR UNIDADE:</b>	R\$ 718.881,23																							

### 8.2.10. C1151 - DUCHA P/ WC CROMADO (INSTALADO) (UN)

Material		FONTES	UNID	COEFICIENTE	PREÇO UNITÁRIO	TOTAL
I0797	CHUVEIRO-DUCHA CROMADO 1/2"	SEINFRA	UN	1,00000000	50,9400	50,9400
I1180	FITA DE VEDAÇÃO	SEINFRA	M	0,28000000	0,2800	0,0784
TOTAL Material:						51,0184

Mão de Obra		FONTES	UNID	COEFICIENTE	PREÇO UNITÁRIO	TOTAL
I0043	AJUDANTE DE ENCANADOR	SEINFRA	H	0,50000000	16,7700	8,3850
I2320	ENCANADOR	SEINFRA	H	0,50000000	20,3200	10,1600
TOTAL Mão de Obra:						18,5450
<b>VALOR:</b>						<b>69,56</b>

### 8.2.11. C2505 - TORNEIRA DE PRESSÃO CROMADA USO GERAL (UN)

Material		FONTES	UNID	COEFICIENTE	PREÇO UNITÁRIO	TOTAL
I1180	FITA DE VEDAÇÃO	SEINFRA	M	0,28000000	0,2800	0,0784
I2130	TORNEIRA DE PRESSÃO CROMADA DE USO GERAL 1/2'	SEINFRA	UN	1,00000000	32,8400	32,8400
TOTAL Material:						32,9184

Mão de Obra		FONTES	UNID	COEFICIENTE	PREÇO UNITÁRIO	TOTAL
I0043	AJUDANTE DE ENCANADOR	SEINFRA	H	0,65000000	16,7700	10,9005
I2320	ENCANADOR	SEINFRA	H	0,65000000	20,3200	13,2080
TOTAL Mão de Obra:						24,1085
<b>VALOR:</b>						<b>57,03</b>

### 8.2.12. C4820 - TORNEIRA DE PAREDE P/ PIA, ACABAMENTO CROMADO, C/ BICA MÓVEL E AREJADOR, 1/2 " OU 3/4 " (UN)

Material		FONTES	UNID	COEFICIENTE	PREÇO UNITÁRIO	TOTAL
I1180	FITA DE VEDAÇÃO	SEINFRA	M	0,28000000	0,2800	0,0784
I9100	TORNEIRA CROMADA DE PAREDE PARA COZINHA BICA MOVEL COM AREJADOR 1/2 " OU 3/4 " (REF 1168)	SEINFRA	UN	1,00000000	76,4000	76,4000
TOTAL Material:						76,4784

Mão de Obra		FONTES	UNID	COEFICIENTE	PREÇO UNITÁRIO	TOTAL
I0043	AJUDANTE DE ENCANADOR	SEINFRA	H	0,65000000	16,7700	10,9005
I2320	ENCANADOR	SEINFRA	H	0,65000000	20,3200	13,2080
TOTAL Mão de Obra:						24,1085
<b>VALOR:</b>						<b>100,59</b>

## RELATÓRIO ANALÍTICO - COMPOSIÇÕES DE CUSTOS



<b>OBRA:</b>	CONTRATAÇÃO DE OBRAS DE ENGENHARIA PARA CONSTRUÇÃO: LOTE 1 – CONSTRUÇÃO DO NIACCA – NÚCLEO INTEGRADO DE APOIO, CRIANÇAS E ADOLESCENTES COM TRANSTORNO DO ESPECTRO AUTISTA E LOTE II - CONSTRUÇÃO DO PRÉDIO DA ESCUTA ESPECIALIZADA NA SEDE DE INTERESSE DA SECRETARIA MUNICIPAL DO TRABALHO, DESENVOLVIMENTO SOCIAL E DIREITOS HUMANOS NO MUNICÍPIO DE BARROQUINHA, CONFORME PROJETOS BÁSICOS EM ANEXO
<b>DESCRIÇÃO:</b>	CONTRATAÇÃO DE OBRAS DE ENGENHARIA PARA CONSTRUÇÃO: LOTE 1 – CONSTRUÇÃO DO NIACCA – NÚCLEO INTEGRADO DE APOIO, CRIANÇAS E ADOLESCENTES COM TRANSTORNO DO ESPECTRO AUTISTA E LOTE II - CONSTRUÇÃO DO PRÉDIO DA ESCUTA ESPECIALIZADA NA SEDE DE INTERESSE DA SECRETARIA MUNICIPAL DO TRABALHO, DESENVOLVIMENTO SOCIAL E DIREITOS HUMANOS NO MUNICÍPIO DE BARROQUINHA, CONFORME PROJETOS BÁSICOS EM ANEXO
<b>LOCAL:</b>	Rua Augusta Veras / SN, CentroBarroquinha - CE, 62410-000
<b>CLIENTE:</b>	Prefeitura Municipal de Barroquinha-CE
<b>UNIDADES:</b>	1.0UND
<b>VALOR POR UNIDADE:</b>	R\$ 718.881,23

		<b>DATA :</b> 10/06/2023	<b>BDI :</b> 28,81%		
<b>FONTE</b>	<b>VERSÃO</b>	<b>HORA</b>	<b>MES</b>	<b>REF.</b>	
SEINFRA	027.1 COM DESONERAÇÃO	83,85%	47,76%	05/2021	
SINAPI	2023/04 COM DESONERAÇÃO	84,44%	47,48%	05/2023	
<b>Composição</b>	<b>PRÓPRIA</b>	<b>0,00%</b>	<b>0,00%</b>		



### 8.2.13. C2272 - SIFÃO DE PVC RÍGIDO D= 2" (INSTALADO) (UN)

Material		FONTE	UNID	COEFICIENTE	PREÇO UNITÁRIO	TOTAL
11180	FITA DE VEDAÇÃO	SEINFRA	M	0,28000000	0,2800	0,0784
11865	SIFÃO PVC RIGIDO TIPO COPO DN 2"X2"	SEINFRA	UN	1,00000000	10,8000	10,8000
TOTAL Material:						10,8784

Mão de Obra		FONTE	UNID	COEFICIENTE	PREÇO UNITÁRIO	TOTAL
10043	AJUDANTE DE ENCANADOR	SEINFRA	H	0,50000000	16,7700	8,3850
12320	ENCANADOR	SEINFRA	H	0,25000000	20,3200	5,0800
TOTAL Mão de Obra:						13,4650

**VALOR: 24,34**

### 8.2.14. C3559 - MUTIRÃO MISTO - JOELHO PVC SOLDÁVEL AZUL D=25mmX3/4" (UN)

Material		FONTE	UNID	COEFICIENTE	PREÇO UNITÁRIO	TOTAL
10026	ADESIVO PARA TUBO DE PVC RIGIDO	SEINFRA	KG	0,00250000	45,1600	0,1129
11180	FITA DE VEDAÇÃO	SEINFRA	M	0,39000000	0,2800	0,1092
11301	JOELHO PVC SOLDAVEL AZUL DE 25X3/4"	SEINFRA	UN	1,00000000	5,8400	5,8400
11888	SOLUÇÃO LIMPADORA PARA PVC RIGIDO	SEINFRA	L	0,00400000	39,2200	0,1569
TOTAL Material:						6,2190

Mão de Obra		FONTE	UNID	COEFICIENTE	PREÇO UNITÁRIO	TOTAL
12320	ENCANADOR	SEINFRA	H	0,18000000	20,3200	3,6576
TOTAL Mão de Obra:						3,6576

**VALOR: 9,88**

### 8.2.15. C2172 - REGISTRO DE PRESSÃO C/CANOPLA CROMADA D= 20mm (3/4") (UN)

Material		FONTE	UNID	COEFICIENTE	PREÇO UNITÁRIO	TOTAL
11180	FITA DE VEDAÇÃO	SEINFRA	M	0,94000000	0,2800	0,2632
11811	REGISTRO DE PRESSÃO CROMADO 20MM (3/4")	SEINFRA	UN	1,00000000	53,0100	53,0100
TOTAL Material:						53,2732

Mão de Obra		FONTE	UNID	COEFICIENTE	PREÇO UNITÁRIO	TOTAL
10043	AJUDANTE DE ENCANADOR	SEINFRA	H	0,61000000	16,7700	10,2297
12320	ENCANADOR	SEINFRA	H	0,61000000	20,3200	12,3952
TOTAL Mão de Obra:						22,6249

**VALOR: 75,90**

RELATÓRIO ANALÍTICO - COMPOSIÇÕES DE CUSTOS						
	<b>OBRA:</b>	CONTRATAÇÃO DE OBRAS DE ENGENHARIA PARA CONSTRUÇÃO: LOTE 1 - CONSTRUÇÃO DO NIACCA - NÚCLEO INTEGRADO DE APOIO, CRIANÇAS E ADOLESCENTES COM TRANSTORNO DO ESPECTRO AUTISTA E LOTE II - CONSTRUÇÃO DO PRÉDIO DA ESCUTA ESPECIALIZADA NA SEDE DE INTERESSE DA SECRETARIA MUNICIPAL DO TRABALHO, DESENVOLVIMENTO SOCIAL E DIREITOS HUMANOS NO MUNICÍPIO DE BARROQUINHA, CONFORME PROJETOS BÁSICOS EM ANEXO	<b>DATA:</b> 10/06/2023		<b>BDI:</b> 28,81%	
	<b>DESCRIÇÃO:</b>	CONTRATAÇÃO DE OBRAS DE ENGENHARIA PARA CONSTRUÇÃO: LOTE 1 - CONSTRUÇÃO DO NIACCA - NÚCLEO INTEGRADO DE APOIO, CRIANÇAS E ADOLESCENTES COM TRANSTORNO DO ESPECTRO AUTISTA E LOTE II - CONSTRUÇÃO DO PRÉDIO DA ESCUTA ESPECIALIZADA NA SEDE DE INTERESSE DA SECRETARIA MUNICIPAL DO TRABALHO, DESENVOLVIMENTO SOCIAL E DIREITOS HUMANOS NO MUNICÍPIO DE BARROQUINHA, CONFORME PROJETOS BÁSICOS EM ANEXO	<b>FONTE</b>	<b>VERSÃO</b>	<b>HORA</b>	<b>MES</b>
<b>LOCAL:</b>	Rua Augusta Veras / SN, CentroBarroquinha - CE, 62410-000	SEINFRA	027.1 COM DESONERAÇÃO	83,85%	47,76%	05/2021
<b>CLIENTE:</b>	Prefeitura Municipal de Barroquinha-CE	SINAPI	2023/04 COM DESONERAÇÃO	84,44%	47,46%	05/2023
<b>UNIDADES:</b>	1.0UND	Composição	PRÓPRIA	0,00%	0,00%	
<b>VALOR POR UNIDADE:</b>	R\$ 718.881,23					
<b>VALOR POR UNIDADE:</b>						

#### 8.2.16. C2159 - REGISTRO DE GAVETA BRUTO D= 32mm (1 1/4") (UN)

Material	FONTE	UNID	COEFICIENTE	PREÇO UNITÁRIO	TOTAL
I1180 FITA DE VEDAÇÃO	SEINFRA	M	1,50000000	0,2800	0,4200
I1800 REGISTRO DE GAVETA BRUTO 32MM (1 1/4")	SEINFRA	UN	1,00000000	49,5600	49,5600
TOTAL Material:					49,9800
Mão de Obra	FONTE	UNID	COEFICIENTE	PREÇO UNITÁRIO	TOTAL
I0043 AJUDANTE DE ENCANADOR	SEINFRA	H	0,85000000	16,7700	14,2545
I2320 ENCANADOR	SEINFRA	H	0,85000000	20,3200	17,2720
TOTAL Mão de Obra:					31,5265
<b>VALOR:</b>					<b>81,51</b>

#### 8.2.17. I1802 - REGISTRO DE GAVETA BRUTO 50MM (2") (UN)

Material	FONTE	UNID	COEFICIENTE	PREÇO UNITÁRIO	TOTAL
I1802 REGISTRO DE GAVETA BRUTO 50MM (2")	SEINFRA	UN	1,00000000	87,1600	87,1600
TOTAL Material:					87,1600
<b>VALOR:</b>					<b>87,16</b>

#### 8.2.18. C2498 - TORNEIRA DE BÓIA D= 25mm (1") (UN)

Material	FONTE	UNID	COEFICIENTE	PREÇO UNITÁRIO	TOTAL
I1180 FITA DE VEDAÇÃO	SEINFRA	M	0,60000000	0,2800	0,1680
I2122 TORNEIRA DE BOIA EM LATÃO (BOIA PLAST) DN 25MM (1")	SEINFRA	UN	1,00000000	34,3100	34,3100
TOTAL Material:					34,4780
Mão de Obra	FONTE	UNID	COEFICIENTE	PREÇO UNITÁRIO	TOTAL
I0043 AJUDANTE DE ENCANADOR	SEINFRA	H	0,34000000	16,7700	5,7018
I2320 ENCANADOR	SEINFRA	H	0,34000000	20,3200	6,9088
TOTAL Mão de Obra:					12,6106
<b>VALOR:</b>					<b>47,09</b>

#### 8.2.19. C2616 - TUBO PVC SOLD. MARROM D= 25mm (3/4") (M)

Material	FONTE	UNID	COEFICIENTE	PREÇO UNITÁRIO	TOTAL
I0026 ADESIVO PARA TUBO DE PVC RIGIDO	SEINFRA	KG	0,00050000	45,1600	0,0226
I1888 SOLUÇÃO LIMPADORA PARA PVC RIGIDO	SEINFRA	L	0,00020000	39,2200	0,0078
I2200 TUBO PVC SOLDÁVEL DE 25MM (3/4")	SEINFRA	M	1,01000000	2,9900	3,0199

RELATÓRIO ANALÍTICO - COMPOSIÇÕES DE CUSTOS						
	<b>OBRA:</b>	CONTRATAÇÃO DE OBRAS DE ENGENHARIA PARA CONSTRUÇÃO: LOTE 1 – CONSTRUÇÃO DO NIACCA – NÚCLEO INTEGRADO DE APOIO, CRIANÇAS E ADOLESCENTES COM TRANSTORNO DO ESPECTRO AUTISTA E LOTE II - CONSTRUÇÃO DO PRÉDIO DA ESCUTA ESPECIALIZADA NA SEDE DE INTERESSE DA SECRETARIA MUNICIPAL DO TRABALHO, DESENVOLVIMENTO SOCIAL E DIREITOS HUMANOS NO MUNICÍPIO DE BARROQUINHA, CONFORME PROJETOS BÁSICOS EM ANEXO	<b>DATA:</b> 10/06/2023	<b>BDI:</b> 28,81%		
	<b>DESCRIÇÃO:</b>	CONTRATAÇÃO DE OBRAS DE ENGENHARIA PARA CONSTRUÇÃO: LOTE 1 – CONSTRUÇÃO DO NIACCA – NÚCLEO INTEGRADO DE APOIO, CRIANÇAS E ADOLESCENTES COM TRANSTORNO DO ESPECTRO AUTISTA E LOTE II - CONSTRUÇÃO DO PRÉDIO DA ESCUTA ESPECIALIZADA NA SEDE DE INTERESSE DA SECRETARIA MUNICIPAL DO TRABALHO, DESENVOLVIMENTO SOCIAL E DIREITOS HUMANOS NO MUNICÍPIO DE BARROQUINHA, CONFORME PROJETOS BÁSICOS EM ANEXO	<b>COMPONENTES:</b>	<b>VERSÃO:</b>	<b>HORA:</b>	<b>MES:</b>
<b>LOCAL:</b>	Rua Augusta Veras / SN, CentroBarroquinha - CE, 62410-000	<b>SEINFRA</b>	027.1 COM DESONERAÇÃO	83,85%	47,76%	05/2021
<b>CLIENTE:</b>	Prefeitura Municipal de Barroquinha-CE	<b>SINAPI</b>	2023/04 COM DESONERAÇÃO	84,44%	47,48%	05/2023
<b>UNIDADES:</b>	1.0UND	<b>Composição</b>	<b>PRÓPRIA</b>	0,00%	0,00%	
<b>VALOR POR UNIDADE:</b>	R\$ 718.881,23					



Mão de Obra		FORTE	UNID	COEFICIENTE	PREÇO UNITÁRIO	TOTAL
10043	AJUDANTE DE ENCANADOR	SEINFRA	H	0,12000000	16,7700	2,0124
12320	ENCANADOR	SEINFRA	H	0,12000000	20,3200	2,4384
<b>TOTAL Mão de Obra:</b>						<b>4,4508</b>
<b>VALOR:</b>						<b>7,50</b>

**8.2.20. C2626 - TUBO PVC SOLD. MARROM INCL.CONEXÕES D= 32mm(1") (M)**

Material		FORTE	UNID	COEFICIENTE	PREÇO UNITÁRIO	TOTAL
10026	ADESIVO PARA TUBO DE PVC RIGIDO	SEINFRA	KG	0,00110000	45,1600	0,0497
11888	SOLUÇÃO LIMPADORA PARA PVC RIGIDO	SEINFRA	L	0,00050000	39,2200	0,0196
12201	TUBO PVC SOLDÁVEL DE 32MM (1")	SEINFRA	M	1,50000000	6,7100	10,0650
<b>TOTAL Material:</b>						<b>10,1343</b>

Mão de Obra		FORTE	UNID	COEFICIENTE	PREÇO UNITÁRIO	TOTAL
10043	AJUDANTE DE ENCANADOR	SEINFRA	H	0,45000000	16,7700	7,5465
12320	ENCANADOR	SEINFRA	H	0,45000000	20,3200	9,1440
<b>TOTAL Mão de Obra:</b>						<b>16,6905</b>
<b>VALOR:</b>						<b>26,82</b>

**8.2.21. C2628 - TUBO PVC SOLD. MARROM INCL.CONEXÕES D= 50mm (1 1/2") (M)**

Material		FORTE	UNID	COEFICIENTE	PREÇO UNITÁRIO	TOTAL
10026	ADESIVO PARA TUBO DE PVC RIGIDO	SEINFRA	KG	0,00170000	45,1600	0,0768
11888	SOLUÇÃO LIMPADORA PARA PVC RIGIDO	SEINFRA	L	0,00070000	39,2200	0,0275
12203	TUBO PVC SOLDÁVEL DE 50MM (1 1/2")	SEINFRA	M	1,40000000	11,1900	15,6660
<b>TOTAL Material:</b>						<b>15,7703</b>

Mão de Obra		FORTE	UNID	COEFICIENTE	PREÇO UNITÁRIO	TOTAL
10043	AJUDANTE DE ENCANADOR	SEINFRA	H	0,60000000	16,7700	10,0620
12320	ENCANADOR	SEINFRA	H	0,60000000	20,3200	12,1920
<b>TOTAL Mão de Obra:</b>						<b>22,2540</b>
<b>VALOR:</b>						<b>38,02</b>

**8.2.22. C2159 - REGISTRO DE GAVETA BRUTO D= 32mm (1 1/4") (UN)**

Material		FORTE	UNID	COEFICIENTE	PREÇO UNITÁRIO	TOTAL
11180	FITA DE VEDAÇÃO	SEINFRA	M	1,50000000	0,2800	0,4200



RELATÓRIO ANALÍTICO - COMPOSIÇÕES DE CUSTOS						
	<b>OBRA:</b>	CONTRATAÇÃO DE OBRAS DE ENGENHARIA PARA CONSTRUÇÃO: LOTE 1 - CONSTRUÇÃO DO NIACCA - NÚCLEO INTEGRADO DE APOIO, CRIANÇAS E ADOLESCENTES COM TRANSTORNO DO ESPECTRO AUTISTA E LOTE II - CONSTRUÇÃO DO PRÉDIO DA ESCUTA ESPECIALIZADA NA SEDE DE INTERESSE DA SECRETARIA MUNICIPAL DO TRABALHO, DESENVOLVIMENTO SOCIAL E DIREITOS HUMANOS NO MUNICÍPIO DE BARROQUINHA, CONFORME PROJETOS BÁSICOS EM ANEXO	<b>DATA:</b> 10/06/2023	<b>BDI:</b> 28,81%		
	<b>DESCRIÇÃO:</b>	CONTRATAÇÃO DE OBRAS DE ENGENHARIA PARA CONSTRUÇÃO: LOTE 1 - CONSTRUÇÃO DO NIACCA - NÚCLEO INTEGRADO DE APOIO, CRIANÇAS E ADOLESCENTES COM TRANSTORNO DO ESPECTRO AUTISTA E LOTE II - CONSTRUÇÃO DO PRÉDIO DA ESCUTA ESPECIALIZADA NA SEDE DE INTERESSE DA SECRETARIA MUNICIPAL DO TRABALHO, DESENVOLVIMENTO SOCIAL E DIREITOS HUMANOS NO MUNICÍPIO DE BARROQUINHA, CONFORME PROJETOS BÁSICOS EM ANEXO	<b>FONTES:</b>	<b>VERSÃO:</b>	<b>HORA:</b>	<b>MES:</b>
<b>LOCAL:</b>	Rua Augusta Veras / SN, CentroBarroquinha - CE, 62410-000	SEINFRA	027.1 COM DESONERAÇÃO	83,85%	47,76%	05/2021
<b>CLIENTE:</b>	Prefeitura Municipal de Barroquinha-CE	SINAPI	2023/04 COM DESONERAÇÃO	84,44%	47,48%	05/2023
<b>UNIDADES:</b>	1,0UND	Composição	PRÓPRIA	0,00%	0,00%	
<b>VALOR POR UNIDADE:</b>	R\$ 718.881,23					

11800	REGISTRO DE GAVETA BRUTO 32MM (1 1/4')	SEINFRA	UN	1,00000000	49,5600	49,5600
					TOTAL Material:	49,9800

Mão de Obra		FONTES	UNID	COEFICIENTE	PREÇO UNITÁRIO	TOTAL
10043	AJUDANTE DE ENCANADOR	SEINFRA	H	0,85000000	16,7700	14,2545
12320	ENCANADOR	SEINFRA	H	0,85000000	20,3200	17,2720
					TOTAL Mão de Obra:	31,5265
					<b>VALOR:</b>	<b>81,51</b>

#### 8.2.23. C1526 - JOELHO 90 PVC SOLD./ROSCA. D= 25mmX3/4" (UN)

Material		FONTES	UNID	COEFICIENTE	PREÇO UNITÁRIO	TOTAL
10026	ADESIVO PARA TUBO DE PVC RIGIDO	SEINFRA	KG	0,00250000	45,1600	0,1129
11180	FITA DE VEDAÇÃO	SEINFRA	M	0,40000000	0,2800	0,1120
11303	JOELHO PVC SOLDAVEL COM ROSCA DE 25X3/4"	SEINFRA	UN	1,00000000	2,6800	2,6800
11888	SOLUÇÃO LIMPADORA PARA PVC RIGIDO	SEINFRA	L	0,00400000	39,2200	0,1569
					TOTAL Material:	3,0618


Mão de Obra		FONTES	UNID	COEFICIENTE	PREÇO UNITÁRIO	TOTAL
10043	AJUDANTE DE ENCANADOR	SEINFRA	H	0,20000000	16,7700	3,3540
12320	ENCANADOR	SEINFRA	H	0,20000000	20,3200	4,0640
					TOTAL Mão de Obra:	7,4180
					<b>VALOR:</b>	<b>10,48</b>

#### 8.2.24. C3653 - ADAPTADOR PVC P/ REGISTRO 25mm (3/4") (UN)

Material		FONTES	UNID	COEFICIENTE	PREÇO UNITÁRIO	TOTAL
16722	ADAPTADOR PVC REGISTRO 25MM (3/4")	SEINFRA	UN	1,00000000	0,7100	0,7100
10026	ADESIVO PARA TUBO DE PVC RIGIDO	SEINFRA	KG	0,00300000	45,1600	0,1355
11180	FITA DE VEDAÇÃO	SEINFRA	M	0,25000000	0,2800	0,0700
					TOTAL Material:	0,9155

Mão de Obra		FONTES	UNID	COEFICIENTE	PREÇO UNITÁRIO	TOTAL
10043	AJUDANTE DE ENCANADOR	SEINFRA	H	0,09000000	16,7700	1,5093
12320	ENCANADOR	SEINFRA	H	0,09000000	20,3200	1,8288
					TOTAL Mão de Obra:	3,3381
					<b>VALOR:</b>	<b>4,25</b>

#### 8.2.25. C1739 - LUVA PVC SOLD./ROSCA. D=25mmX3/4" (UN)

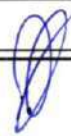

## RELATÓRIO ANALÍTICO - COMPOSIÇÕES DE CUSTOS

	<b>OBRA:</b>	CONTRATAÇÃO DE OBRAS DE ENGENHARIA PARA CONSTRUÇÃO: LOTE 1 - CONSTRUÇÃO DO NIACCA - NÚCLEO INTEGRADO DE APOIO, CRIANÇAS E ADOLESCENTES COM TRANSTORNO DO ESPECTRO AUTISTA E LOTE II - CONSTRUÇÃO DO PRÉDIO DA ESCUTA ESPECIALIZADA NA SEDE DE INTERESSE DA SECRETARIA MUNICIPAL DO TRABALHO, DESENVOLVIMENTO SOCIAL E DIREITOS HUMANOS NO MUNICÍPIO DE BARROQUINHA, CONFORME PROJETOS BÁSICOS EM ANEXO	<b>DATA:</b> 10/06/2023	<b>BDI:</b> 28,81%																			
	<b>DESCRIÇÃO:</b>	CONTRATAÇÃO DE OBRAS DE ENGENHARIA PARA CONSTRUÇÃO: LOTE 1 - CONSTRUÇÃO DO NIACCA - NÚCLEO INTEGRADO DE APOIO, CRIANÇAS E ADOLESCENTES COM TRANSTORNO DO ESPECTRO AUTISTA E LOTE II - CONSTRUÇÃO DO PRÉDIO DA ESCUTA ESPECIALIZADA NA SEDE DE INTERESSE DA SECRETARIA MUNICIPAL DO TRABALHO, DESENVOLVIMENTO SOCIAL E DIREITOS HUMANOS NO MUNICÍPIO DE BARROQUINHA, CONFORME PROJETOS BÁSICOS EM ANEXO	<table border="1" style="width: 100%; border-collapse: collapse;"> <thead> <tr> <th>FORTE</th> <th>VERSÃO</th> <th>HORA</th> <th>MES</th> <th>REF.</th> </tr> </thead> <tbody> <tr> <td>SEINFRA</td> <td>027.1 COM DESONERAÇÃO</td> <td>83,85%</td> <td>47,78%</td> <td>05/2021</td> </tr> <tr> <td>SINAPI</td> <td>2023/04 COM DESONERAÇÃO</td> <td>84,44%</td> <td>47,48%</td> <td>05/2023</td> </tr> <tr> <td colspan="2">Composição</td> <td>PRÓPRIA</td> <td>0,00%</td> <td>0,00%</td> </tr> </tbody> </table>		FORTE	VERSÃO	HORA	MES	REF.	SEINFRA	027.1 COM DESONERAÇÃO	83,85%	47,78%	05/2021	SINAPI	2023/04 COM DESONERAÇÃO	84,44%	47,48%	05/2023	Composição		PRÓPRIA	0,00%
FORTE	VERSÃO	HORA	MES	REF.																			
SEINFRA	027.1 COM DESONERAÇÃO	83,85%	47,78%	05/2021																			
SINAPI	2023/04 COM DESONERAÇÃO	84,44%	47,48%	05/2023																			
Composição		PRÓPRIA	0,00%	0,00%																			
<b>LOCAL:</b>	Rua Augusta Veras / SN, CentroBarroquinha - CE, 62410-000																						
<b>CLIENTE:</b>	Prefeitura Municipal de Barroquinha-CE																						
<b>UNIDADES:</b>	1.0UND																						
<b>VALOR POR UNIDADE:</b>	R\$ 718.881,23																						



Material	FORTE	UNID	COEFICIENTE	PREÇO UNITÁRIO	TOTAL	
I0026	ADESIVO PARA TUBO DE PVC RÍGIDO	SEINFRA	KG	0,00250000	45,1600	0,1129
I1180	FITA DE VEDAÇÃO	SEINFRA	M	0,39000000	0,2800	0,1092
I1449	LUVA PVC SOLDAVEL COM ROSCA DE 25X3/4"	SEINFRA	UN	1,00000000	1,3100	1,3100
I1888	SOLUÇÃO LIMPADORA PARA PVC RIGIDO	SEINFRA	L	0,00400000	39,2200	0,1569
<b>TOTAL Material:</b>					<b>1,6890</b>	

Mão de Obra	FORTE	UNID	COEFICIENTE	PREÇO UNITÁRIO	TOTAL	
I0043	AJUDANTE DE ENCANADOR	SEINFRA	H	0,15000000	16,7700	2,5155
I2320	ENCANADOR	SEINFRA	H	0,15000000	20,3200	3,0480
<b>TOTAL Mão de Obra:</b>					<b>5,5635</b>	
<b>VALOR:</b>					<b>7,25</b>	

### 8.2.26. C3566 - ADAPTADOR PVC P/ REGISTRO 50mm (1 1/2") (UN)

Material	FORTE	UNID	COEFICIENTE	PREÇO UNITÁRIO	TOTAL	
I6725	ADAPTADOR PVC REGISTRO 50MM (1 1/2")	SEINFRA	UN	1,00000000	3,5500	3,5500
I0026	ADESIVO PARA TUBO DE PVC RIGIDO	SEINFRA	KG	0,00400000	45,1600	0,1806
I1180	FITA DE VEDAÇÃO	SEINFRA	M	0,70000000	0,2800	0,1960
<b>TOTAL Material:</b>					<b>3,9266</b>	

Mão de Obra	FORTE	UNID	COEFICIENTE	PREÇO UNITÁRIO	TOTAL	
I0043	AJUDANTE DE ENCANADOR	SEINFRA	H	0,15000000	16,7700	2,5155
I2320	ENCANADOR	SEINFRA	H	0,15000000	20,3200	3,0480
<b>TOTAL Mão de Obra:</b>					<b>5,5635</b>	
<b>VALOR:</b>					<b>9,49</b>	

### 8.2.27. C3561 - MUTIRÃO MISTO - TE PVC SOLDÁVEL MARROM D=25mm (3/4") (UN)

Material	FORTE	UNID	COEFICIENTE	PREÇO UNITÁRIO	TOTAL	
I0026	ADESIVO PARA TUBO DE PVC RIGIDO	SEINFRA	KG	0,00900000	45,1600	0,4064
I1888	SOLUÇÃO LIMPADORA PARA PVC RIGIDO	SEINFRA	L	0,00360000	39,2200	0,1412
I1972	TE PVC SOLDAVEL 25MM	SEINFRA	UN	1,00000000	1,0000	1,0000
<b>TOTAL Material:</b>					<b>1,5476</b>	

Mão de Obra	FORTE	UNID	COEFICIENTE	PREÇO UNITÁRIO	TOTAL	
I2320	ENCANADOR	SEINFRA	H	0,19000000	20,3200	3,8608
<b>TOTAL Mão de Obra:</b>					<b>3,8608</b>	
<b>VALOR:</b>					<b>5,41</b>	

## RELATÓRIO ANALÍTICO - COMPOSIÇÕES DE CUSTOS

	<b>OBRA:</b>		CONTRATAÇÃO DE OBRAS DE ENGENHARIA PARA CONSTRUÇÃO: LOTE 1 - CONSTRUÇÃO DO NIACCA - NÚCLEO INTEGRADO DE APOIO, CRIANÇAS E ADOLESCENTES COM TRANSTORNO DO ESPECTRO AUTISTA E LOTE II - CONSTRUÇÃO DO PRÉDIO DA ESCUTA ESPECIALIZADA NA SEDE DE INTERESSE DA SECRETARIA MUNICIPAL DO TRABALHO, DESENVOLVIMENTO SOCIAL E DIREITOS HUMANOS NO MUNICÍPIO DE BARROQUINHA, CONFORME PROJETOS BÁSICOS EM ANEXO		DATA : 10/06/2023	BDI : 28,81%			
	<b>DESCRIÇÃO:</b>		CONTRATAÇÃO DE OBRAS DE ENGENHARIA PARA CONSTRUÇÃO: LOTE 1 - CONSTRUÇÃO DO NIACCA - NÚCLEO INTEGRADO DE APOIO, CRIANÇAS E ADOLESCENTES COM TRANSTORNO DO ESPECTRO AUTISTA E LOTE II - CONSTRUÇÃO DO PRÉDIO DA ESCUTA ESPECIALIZADA NA SEDE DE INTERESSE DA SECRETARIA MUNICIPAL DO TRABALHO, DESENVOLVIMENTO SOCIAL E DIREITOS HUMANOS NO MUNICÍPIO DE BARROQUINHA, CONFORME PROJETOS BÁSICOS EM ANEXO		FONTE	VERSÃO	HORA	MES	REF.
	<b>LOCAL:</b>		Rua Augusta Veras / SN, CentroBarroquinha - CE, 62410-000		SEINFRA	027.1 COM DESONERAÇÃO	83,85%	47,76%	05/2021
	<b>CLIENTE:</b>		Prefeitura Municipal de Barroquinha-CE		SINAPI	2023/04 COM DESONERAÇÃO	84,44%	47,48%	05/2023
	<b>UNIDADES:</b>		1.0UND		Composição		PRÓPRIA	0,00%	0,00%
	<b>VALOR POR UNIDADE:</b>		R\$ 718.881,23						
	<b>UNIDADE:</b>								

### 8.2.28. C0020 - ADAPTADOR PVC SOLD. FLANGES LIVRES P/CX. D'ÁGUA 25mm (3/4") (UN)

Material		FONTE	UNID	COEFICIENTE	PREÇO UNITÁRIO	TOTAL
I0012	ADAPTADOR PVC SOLD. FLANGES LIVRES P/CX. D'ÁGUA 25MM	SEINFRA	UN	1,00000000	10,0900	10,0900
I0026	ADESIVO PARA TUBO DE PVC RIGIDO	SEINFRA	KG	0,00250000	45,1600	0,1129
I1180	FITA DE VEDAÇÃO	SEINFRA	M	0,80000000	0,2800	0,2240
I1888	SOLUÇÃO LIMPADORA PARA PVC RIGIDO	SEINFRA	L	0,00400000	39,2200	0,1569
TOTAL Material:						10,5838

Mão de Obra		FONTE	UNID	COEFICIENTE	PREÇO UNITÁRIO	TOTAL
I0043	AJUDANTE DE ENCANADOR	SEINFRA	H	0,09000000	16,7700	1,5093
I2320	ENCANADOR	SEINFRA	H	0,09000000	20,3200	1,8288
TOTAL Mão de Obra:						3,3381
<b>VALOR:</b>						<b>13,92</b>

### 8.2.29. C0021 - ADAPTADOR PVC SOLD. FLANGES LIVRES P/CX. D'ÁGUA 32mm (1") (UN)

Material		FONTE	UNID	COEFICIENTE	PREÇO UNITÁRIO	TOTAL
I0013	ADAPTADOR PVC SOLD. FLANGES LIVRES P/CX. D'ÁGUA 32MM	SEINFRA	UN	1,00000000	15,4300	15,4300
I0026	ADESIVO PARA TUBO DE PVC RIGIDO	SEINFRA	KG	0,00350000	45,1600	0,1581
I1180	FITA DE VEDAÇÃO	SEINFRA	M	1,00000000	0,2800	0,2800
I1888	SOLUÇÃO LIMPADORA PARA PVC RIGIDO	SEINFRA	L	0,00550000	39,2200	0,2157
TOTAL Material:						16,0838

Mão de Obra		FONTE	UNID	COEFICIENTE	PREÇO UNITÁRIO	TOTAL
I0043	AJUDANTE DE ENCANADOR	SEINFRA	H	0,09000000	16,7700	1,5093
I2320	ENCANADOR	SEINFRA	H	0,09000000	20,3200	1,8288
TOTAL Mão de Obra:						3,3381
<b>VALOR:</b>						<b>19,42</b>

### 8.2.30. C0023 - ADAPTADOR PVC SOLD. FLANGES LIVRES P/CX. D'ÁGUA 50mm (1 1/2") (UN)

Material		FONTE	UNID	COEFICIENTE	PREÇO UNITÁRIO	TOTAL
I0015	ADAPTADOR PVC SOLD. FLANGES LIVRES P/CX. D'ÁGUA 50MM	SEINFRA	UN	1,00000000	28,8000	28,8000
I0026	ADESIVO PARA TUBO DE PVC RIGIDO	SEINFRA	KG	0,00750000	45,1600	0,3387
I1180	FITA DE VEDAÇÃO	SEINFRA	M	1,57000000	0,2800	0,4396
I1888	SOLUÇÃO LIMPADORA PARA PVC RIGIDO	SEINFRA	L	0,01100000	39,2200	0,4314
TOTAL Material:						30,0097

Mão de Obra		FONTE	UNID	COEFICIENTE	PREÇO UNITÁRIO	TOTAL
TOTAL Mão de Obra:						

RELATÓRIO ANALÍTICO - COMPOSIÇÕES DE CUSTOS						
	<b>OBRA:</b>	CONTRATAÇÃO DE OBRAS DE ENGENHARIA PARA CONSTRUÇÃO: LOTE 1 - CONSTRUÇÃO DO NIACCA - NÚCLEO INTEGRADO DE APOIO, CRIANÇAS E ADOLESCENTES COM TRANSTORNO DO ESPECTRO AUTISTA E LOTE II - CONSTRUÇÃO DO PRÉDIO DA ESCUTA ESPECIALIZADA NA SEDE DE INTERESSE DA SECRETARIA MUNICIPAL DO TRABALHO, DESENVOLVIMENTO SOCIAL E DIREITOS HUMANOS NO MUNICÍPIO DE BARROQUINHA, CONFORME PROJETOS BÁSICOS EM ANEXO	<b>DATA :</b> 10/06/2023		<b>BDI :</b> 28,81%	
	<b>DESCRIÇÃO:</b>	CONTRATAÇÃO DE OBRAS DE ENGENHARIA PARA CONSTRUÇÃO: LOTE 1 - CONSTRUÇÃO DO NIACCA - NÚCLEO INTEGRADO DE APOIO, CRIANÇAS E ADOLESCENTES COM TRANSTORNO DO ESPECTRO AUTISTA E LOTE II - CONSTRUÇÃO DO PRÉDIO DA ESCUTA ESPECIALIZADA NA SEDE DE INTERESSE DA SECRETARIA MUNICIPAL DO TRABALHO, DESENVOLVIMENTO SOCIAL E DIREITOS HUMANOS NO MUNICÍPIO DE BARROQUINHA, CONFORME PROJETOS BÁSICOS EM ANEXO	<b>FONTE</b>	<b>VERSÃO</b>	<b>HORA</b>	<b>MES</b>
<b>LOCAL:</b>	Rua Augusta Veras / SN, CentroBarroquinha - CE, 62410-000	SEINFRA	027.1 COM DESONERAÇÃO	83,85%	47,76%	05/2021
<b>CLIENTE:</b>	Prefeitura Municipal de Barroquinha-CE	SINAPI	2023/04 COM DESONERAÇÃO	84,44%	47,48%	05/2023
<b>UNIDADES:</b>	1.0UND	Composição	PRÓPRIA	0,00%	0,00%	
<b>VALOR POR UNIDADE:</b>	R\$ 716.881,23					

10043	AJUDANTE DE ENCANADOR	SEINFRA	H	0,14000000	16,7700	2,3478
12320	ENCANADOR	SEINFRA	H	0,14000000	20,3200	2,8448
					TOTAL Mão de Obra:	5,1926
					<b>VALOR:</b>	<b>35,20</b>

#### 8.2.31. C3442 - CAIXA D'ÁGUA EM FIBERGLASS - CAP. 1000L (UN)

Material		FONTE	UNID	COEFICIENTE	PREÇO UNITÁRIO	TOTAL
18665	CAIXA D'ÁGUA EM FIBERGLASS CAP. 1000L, COM TAMPA	SEINFRA	UN	1,00000000	428,2500	428,2500
					TOTAL Material:	428,2500
Mão de Obra		FONTE	UNID	COEFICIENTE	PREÇO UNITÁRIO	TOTAL
12543	SERVENTE	SEINFRA	H	0,70000000	15,5500	10,8850
					TOTAL Mão de Obra:	10,8850
					<b>VALOR:</b>	<b>439,13</b>

#### 8.2.32. C2593 - TUBO PVC BRANCO P/ESGOTO D=100MM (4') (M)

Material		FONTE	UNID	COEFICIENTE	PREÇO UNITÁRIO	TOTAL
10026	ADESIVO PARA TUBO DE PVC RIGIDO	SEINFRA	KG	0,02500000	45,1600	1,1290
11888	SOLUÇÃO LIMPADORA PARA PVC RIGIDO	SEINFRA	L	0,04000000	39,2200	1,5688
12193	TUBO PVC ESGOTO DE 100MM (4') - (NBR 5688)	SEINFRA	M	1,01000000	10,8400	10,9484
					TOTAL Material:	13,6462
Mão de Obra		FONTE	UNID	COEFICIENTE	PREÇO UNITÁRIO	TOTAL
10043	AJUDANTE DE ENCANADOR	SEINFRA	H	0,52000000	16,7700	8,7204
12320	ENCANADOR	SEINFRA	H	0,52000000	20,3200	10,5664
					TOTAL Mão de Obra:	19,2868
					<b>VALOR:</b>	<b>32,93</b>

#### 8.2.33. C2598 - TUBO PVC BRANCO P/ESGOTO D=75mm (3") (M)

Material		FONTE	UNID	COEFICIENTE	PREÇO UNITÁRIO	TOTAL
10026	ADESIVO PARA TUBO DE PVC RIGIDO	SEINFRA	KG	0,01700000	45,1600	0,7677
11888	SOLUÇÃO LIMPADORA PARA PVC RIGIDO	SEINFRA	L	0,02600000	39,2200	1,0197
12196	TUBO PVC ESGOTO DE 75MM (3") - (NBR 5688)	SEINFRA	M	1,01000000	9,6000	9,6960
					TOTAL Material:	11,4834
Mão de Obra		FONTE	UNID	COEFICIENTE	PREÇO UNITÁRIO	TOTAL
10043	AJUDANTE DE ENCANADOR	SEINFRA	H	0,48000000	16,7700	8,0496

## RELATÓRIO ANALÍTICO - COMPOSIÇÕES DE CUSTOS

	<b>OBRA:</b>	CONTRATAÇÃO DE OBRAS DE ENGENHARIA PARA CONSTRUÇÃO: LOTE 1 - CONSTRUÇÃO DO NIACCA - NÚCLEO INTEGRADO DE APOIO, CRIANÇAS E ADOLESCENTES COM TRANSTORNO DO ESPECTRO AUTISTA E LOTE II - CONSTRUÇÃO DO PRÉDIO DA ESCUTA ESPECIALIZADA NA SEDE DE INTERESSE DA SECRETARIA MUNICIPAL DO TRABALHO, DESENVOLVIMENTO SOCIAL E DIREITOS HUMANOS NO MUNICÍPIO DE BARROQUINHA, CONFORME PROJETOS BÁSICOS EM ANEXO	<b>DATA:</b> 10/06/2023	<b>BDI:</b> 28,81%																				
	<b>DESCRIÇÃO:</b>	CONTRATAÇÃO DE OBRAS DE ENGENHARIA PARA CONSTRUÇÃO: LOTE 1 - CONSTRUÇÃO DO NIACCA - NÚCLEO INTEGRADO DE APOIO, CRIANÇAS E ADOLESCENTES COM TRANSTORNO DO ESPECTRO AUTISTA E LOTE II - CONSTRUÇÃO DO PRÉDIO DA ESCUTA ESPECIALIZADA NA SEDE DE INTERESSE DA SECRETARIA MUNICIPAL DO TRABALHO, DESENVOLVIMENTO SOCIAL E DIREITOS HUMANOS NO MUNICÍPIO DE BARROQUINHA, CONFORME PROJETOS BÁSICOS EM ANEXO	<table border="1" style="width: 100%; border-collapse: collapse;"> <tr> <th>FORTE</th> <th>VERSÃO</th> <th>HORA</th> <th>MES</th> <th>REF.</th> </tr> <tr> <td>SEINFRA</td> <td>027.1 COM DESONERAÇÃO</td> <td>83,85%</td> <td>47,76%</td> <td>05/2021</td> </tr> <tr> <td>SINAPI</td> <td>2023/04 COM DESONERAÇÃO</td> <td>16,15%</td> <td>52,24%</td> <td>05/2023</td> </tr> <tr> <td colspan="2"><b>Composição:</b></td> <td>PROPRIA</td> <td>0,00%</td> <td>0,00%</td> </tr> </table>		FORTE	VERSÃO	HORA	MES	REF.	SEINFRA	027.1 COM DESONERAÇÃO	83,85%	47,76%	05/2021	SINAPI	2023/04 COM DESONERAÇÃO	16,15%	52,24%	05/2023	<b>Composição:</b>		PROPRIA	0,00%	0,00%
	FORTE	VERSÃO	HORA	MES	REF.																			
	SEINFRA	027.1 COM DESONERAÇÃO	83,85%	47,76%	05/2021																			
	SINAPI	2023/04 COM DESONERAÇÃO	16,15%	52,24%	05/2023																			
	<b>Composição:</b>		PROPRIA	0,00%	0,00%																			
	<b>LOCAL:</b>	Rua Augusta Veras / SN, CentroBarroquinha - CE, 62410-000																						
<b>CLIENTE:</b>	Prefeitura Municipal de Barroquinha-CE																							
<b>UNIDADES:</b>	1.0UND																							
<b>VALOR POR UNIDADE:</b>	R\$ 718.881,23																							

I2320	ENCANADOR	SEINFRA	H	0,48000000	20,3200	9,7536
<b>TOTAL Mão de Obra:</b>						17,8032
<b>VALOR:</b>						<b>29,29</b>

### 8.2.34. C2596 - TUBO PVC BRANCO P/ESGOTO D=50mm (2") (M)

Material	FORTE	UNID	COEFICIENTE	PREÇO UNITÁRIO	TOTAL	
I0026	ADESIVO PARA TUBO DE PVC RIGIDO	SEINFRA	KG	0,00750000	45,1600	0,3387
I1888	SOLUÇÃO LIMPADORA PARA PVC RIGIDO	SEINFRA	L	0,01100000	39,2200	0,4314
I2195	TUBO PVC ESGOTO DE 50MM (2") - (NBR 5688)	SEINFRA	M	1,01000000	6,6500	6,7165
<b>TOTAL Material:</b>					7,4866	

Mão de Obra	FORTE	UNID	COEFICIENTE	PREÇO UNITÁRIO	TOTAL	
I0043	AJUDANTE DE ENCANADOR	SEINFRA	H	0,30000000	16,7700	5,0310
I2320	ENCANADOR	SEINFRA	H	0,30000000	20,3200	6,0960
<b>TOTAL Mão de Obra:</b>					11,1270	
<b>VALOR:</b>					<b>18,61</b>	

### 8.2.35. C2595 - TUBO PVC BRANCO P/ESGOTO D=40mm (1 1/2") (M)

Material	FORTE	UNID	COEFICIENTE	PREÇO UNITÁRIO	TOTAL	
I0026	ADESIVO PARA TUBO DE PVC RIGIDO	SEINFRA	KG	0,00500000	45,1600	0,2258
I1888	SOLUÇÃO LIMPADORA PARA PVC RIGIDO	SEINFRA	L	0,00750000	39,2200	0,2942
I2194	TUBO PVC ESGOTO DE 40MM (1 1/2") - (NBR 5688)	SEINFRA	M	1,01000000	3,9100	3,9491
<b>TOTAL Material:</b>					4,4691	

Mão de Obra	FORTE	UNID	COEFICIENTE	PREÇO UNITÁRIO	TOTAL	
I0043	AJUDANTE DE ENCANADOR	SEINFRA	H	0,24000000	16,7700	4,0248
I2320	ENCANADOR	SEINFRA	H	0,24000000	20,3200	4,8768
<b>TOTAL Mão de Obra:</b>					8,9016	
<b>VALOR:</b>					<b>13,37</b>	

### 8.2.36. C2353 - TÊ PVC BRANCO P/ESGOTO D=100X50mm (4"X2")-JUNTAS C/ANÉIS (UN)

Material	FORTE	UNID	COEFICIENTE	PREÇO UNITÁRIO	TOTAL	
I0073	ANEL DE BORRACHA P/TUBO PVC 100MM (4")	SEINFRA	UN	2,00000000	2,9900	5,9800
I0076	ANEL DE BORRACHA P/TUBO PVC 50MM (2")	SEINFRA	UN	1,00000000	1,8400	1,8400
I1351	LUBRIFICANTE PARA TUBO DE PVC	SEINFRA	KG	0,05600000	41,3300	2,3145
I2008	TE PVC REDUÇÃO ESGOTO DE 100X50MM	SEINFRA	UN	1,00000000	11,3000	11,3000

RELATÓRIO ANALÍTICO - COMPOSIÇÕES DE CUSTOS																					
	<b>OBRA:</b> CONTRATAÇÃO DE OBRAS DE ENGENHARIA PARA CONSTRUÇÃO: LOTE 1 - CONSTRUÇÃO DO NIACCA - NÚCLEO INTEGRADO DE APOIO, CRIANÇAS E ADOLESCENTES COM TRANSTORNO DO ESPECTRO AUTISTA E LOTE II - CONSTRUÇÃO DO PRÉDIO DA ESCUTA ESPECIALIZADA NA SEDE DE INTERESSE DA SECRETARIA MUNICIPAL DO TRABALHO, DESENVOLVIMENTO SOCIAL E DIREITOS HUMANOS NO MUNICÍPIO DE BARROQUINHA, CONFORME PROJETOS BÁSICOS EM ANEXO																				
	<b>DESCRIÇÃO:</b> CONTRATAÇÃO DE OBRAS DE ENGENHARIA PARA CONSTRUÇÃO: LOTE 1 - CONSTRUÇÃO DO NIACCA - NÚCLEO INTEGRADO DE APOIO, CRIANÇAS E ADOLESCENTES COM TRANSTORNO DO ESPECTRO AUTISTA E LOTE II - CONSTRUÇÃO DO PRÉDIO DA ESCUTA ESPECIALIZADA NA SEDE DE INTERESSE DA SECRETARIA MUNICIPAL DO TRABALHO, DESENVOLVIMENTO SOCIAL E DIREITOS HUMANOS NO MUNICÍPIO DE BARROQUINHA, CONFORME PROJETOS BÁSICOS EM ANEXO																				
<b>LOCAL:</b>	Rua Augusta Veras / SN, CentroBarroquinha - CE, 62410-000																				
<b>CLIENTE:</b>	Prefeitura Municipal de Barroquinha-CE																				
<b>UNIDADES:</b>	1.0UND																				
<b>VALOR POR UNIDADE:</b>	R\$ 718.881,23																				
<b>DATA :</b> 10/06/2023 <b>BDI :</b> 28,81%																					
<table border="1"> <thead> <tr> <th>FONTE</th> <th>VERSÃO</th> <th>HORA</th> <th>MES</th> <th>REF.</th> </tr> </thead> <tbody> <tr> <td>SEINFRA</td> <td>027.1 COM DESONERAÇÃO</td> <td>83,85%</td> <td>47,76%</td> <td>05/2021</td> </tr> <tr> <td>SINAPI</td> <td>2023/04 COM DESONERAÇÃO</td> <td>84,44%</td> <td>47,48%</td> <td>05/2023</td> </tr> <tr> <td colspan="2">Composição:</td> <td>PRÓPRIA</td> <td>0,00%</td> <td>0,00%</td> </tr> </tbody> </table>		FONTE	VERSÃO	HORA	MES	REF.	SEINFRA	027.1 COM DESONERAÇÃO	83,85%	47,76%	05/2021	SINAPI	2023/04 COM DESONERAÇÃO	84,44%	47,48%	05/2023	Composição:		PRÓPRIA	0,00%	0,00%
FONTE	VERSÃO	HORA	MES	REF.																	
SEINFRA	027.1 COM DESONERAÇÃO	83,85%	47,76%	05/2021																	
SINAPI	2023/04 COM DESONERAÇÃO	84,44%	47,48%	05/2023																	
Composição:		PRÓPRIA	0,00%	0,00%																	
																					

TOTAL Material:	21,4345
-----------------	---------

Mão de Obra	FONTE	UNID	COEFICIENTE	PREÇO UNITÁRIO	TOTAL
10043 AJUDANTE DE ENCANADOR	SEINFRA	H	0,46000000	16,7700	7,7142
12320 ENCANADOR	SEINFRA	H	0,46000000	20,3200	9,3472
TOTAL Mão de Obra:					17,0614

<b>VALOR:</b>	<b>38,50</b>
---------------	--------------

#### 8.2.37. C1553 - JOELHO PVC BRANCO P/ESGOTO D=50mm (2") - JUNTA C/ANÉIS (UN)

Material	FONTE	UNID	COEFICIENTE	PREÇO UNITÁRIO	TOTAL
10080 ANEL DE BORRACHA P/TUBO PVC REFORÇADO DE 50MM	SEINFRA	UN	2,00000000	1,4000	2,8000
11284 JOELHO PVC PARA ESGOTO DE 50MM	SEINFRA	UN	1,00000000	1,8600	1,8600
11351 LUBRIFICANTE PARA TUBO DE PVC	SEINFRA	KG	0,02000000	41,3300	0,8266
TOTAL Material:					5,4866

Mão de Obra	FONTE	UNID	COEFICIENTE	PREÇO UNITÁRIO	TOTAL
10043 AJUDANTE DE ENCANADOR	SEINFRA	H	0,28000000	16,7700	4,6956
12320 ENCANADOR	SEINFRA	H	0,28000000	20,3200	5,6896
TOTAL Mão de Obra:					10,3852

<b>VALOR:</b>	<b>15,87</b>
---------------	--------------

#### 8.2.38. C1551 - JOELHO PVC BRANCO P/ESGOTO D=40mm (1 1/2") (UN)

Material	FONTE	UNID	COEFICIENTE	PREÇO UNITÁRIO	TOTAL
10026 ADESIVO PARA TUBO DE PVC RIGIDO	SEINFRA	KG	0,01000000	45,1600	0,4516
11283 JOELHO PVC PARA ESGOTO DE 40MM	SEINFRA	UN	1,00000000	1,3900	1,3900
11888 SOLUÇÃO LIMPADORA PARA PVC RIGIDO	SEINFRA	L	0,01500000	39,2200	0,5883
TOTAL Material:					2,4299

Mão de Obra	FONTE	UNID	COEFICIENTE	PREÇO UNITÁRIO	TOTAL
10043 AJUDANTE DE ENCANADOR	SEINFRA	H	0,28000000	16,7700	4,6956
12320 ENCANADOR	SEINFRA	H	0,28000000	20,3200	5,6896
TOTAL Mão de Obra:					10,3852

<b>VALOR:</b>	<b>12,82</b>
---------------	--------------

#### 8.2.39. 00011880 - CAIXA SIFONADA PVC, 250 X 230 X 75 MM, COM TAMPA CEGA QUADRADA, BRANCA (UN)

Material	FONTE	UNID	COEFICIENTE	PREÇO UNITÁRIO	TOTAL
----------	-------	------	-------------	----------------	-------

## RELATÓRIO ANALÍTICO - COMPOSIÇÕES DE CUSTOS

	<b>OBRA:</b>		CONTRATAÇÃO DE OBRAS DE ENGENHARIA PARA CONSTRUÇÃO: LOTE 1 – CONSTRUÇÃO DO NIACCA – NÚCLEO INTEGRADO DE APOIO, CRIANÇAS E ADOLESCENTES COM TRANSTORNO DO ESPECTRO AUTISTA E LOTE II - CONSTRUÇÃO DO PRÉDIO DA ESCUTA ESPECIALIZADA NA SEDE DE INTERESSE DA SECRETARIA MUNICIPAL DO TRABALHO, DESENVOLVIMENTO SOCIAL E DIREITOS HUMANOS NO MUNICÍPIO DE BARROQUINHA, CONFORME PROJETOS BÁSICOS EM ANEXO		DATA : 10/06/2023		BDI : 28,81%							
	<b>DESCRIÇÃO:</b>		CONTRATAÇÃO DE OBRAS DE ENGENHARIA PARA CONSTRUÇÃO: LOTE 1 – CONSTRUÇÃO DO NIACCA – NÚCLEO INTEGRADO DE APOIO, CRIANÇAS E ADOLESCENTES COM TRANSTORNO DO ESPECTRO AUTISTA E LOTE II - CONSTRUÇÃO DO PRÉDIO DA ESCUTA ESPECIALIZADA NA SEDE DE INTERESSE DA SECRETARIA MUNICIPAL DO TRABALHO, DESENVOLVIMENTO SOCIAL E DIREITOS HUMANOS NO MUNICÍPIO DE BARROQUINHA, CONFORME PROJETOS BÁSICOS EM ANEXO		FONTE		VERSÃO		HORA		MES		REF.	
	<b>LOCAL:</b>		Rua Augusta Veras / SN, CentroBarroquinha - CE, 62410-000		SEINFRA		027.1 COM DESONERAÇÃO		83,85%		47,76%		05/2021	
	<b>CLIENTE:</b>		Prefeitura Municipal de Barroquinha-CE		SINAPI		2023/04 COM DESONERAÇÃO		84,44%		47,48%		05/2023	
	<b>UNIDADES:</b>		1,0UND		Composição		PRÓPRIA		0,00%		0,00%			
	<b>VALOR POR UNIDADE:</b>		R\$ 718.881,23											



00011880	CAIXA SIFONADA PVC, 250 X 230 X 75 MM, COM TAMPAS CEGAS QUADRADAS, BRANCA	SINAPI	UN	1,00000000	110,48	110,48
<b>TOTAL Material:</b>						<b>110,48</b>
<b>VALOR:</b>						<b>110,48</b>

### 8.2.40. C4822 - TERMINAL DE VENTILAÇÃO PVC 50MM (UN)

Material		FONTE	UNID	COEFICIENTE	PREÇO UNITÁRIO	TOTAL
10026	ADESIVO PARA TUBO DE PVC RIGIDO	SEINFRA	KG	0,03100000	45,1600	1,4000
11888	SOLUÇÃO LIMPADORA PARA PVC RIGIDO	SEINFRA	L	0,04800000	39,2200	1,8826
19096	TERMINAL DE VENTILACAO, 50 MM, SERIE NORMAL, ESGOTO PREDIAL	SEINFRA	UN	1,00000000	5,0900	5,0900
<b>TOTAL Material:</b>						<b>8,3726</b>
Mão de Obra		FONTE	UNID	COEFICIENTE	PREÇO UNITÁRIO	TOTAL
10043	AJUDANTE DE ENCANADOR	SEINFRA	H	0,09000000	16,7700	1,5093
12320	ENCANADOR	SEINFRA	H	0,09000000	20,3200	1,8288
<b>TOTAL Mão de Obra:</b>						<b>3,3381</b>
<b>VALOR:</b>						<b>11,71</b>

### 8.2.41. C5050 - CAIXA DE GORDURA EM PVC, COM CESTO 18L (UN)

Material		FONTE	UNID	COEFICIENTE	PREÇO UNITÁRIO	TOTAL
19535	CAIXA DE GORDURA EM PVC, COM CESTO 18L	SEINFRA	UN	1,00000000	261,0000	261,0000
<b>TOTAL Material:</b>						<b>261,0000</b>
Mão de Obra		FONTE	UNID	COEFICIENTE	PREÇO UNITÁRIO	TOTAL
10043	AJUDANTE DE ENCANADOR	SEINFRA	H	0,03900000	16,7700	0,6540
12320	ENCANADOR	SEINFRA	H	0,03900000	20,3200	0,7925
<b>TOTAL Mão de Obra:</b>						<b>1,4465</b>
<b>VALOR:</b>						<b>262,45</b>

### 8.2.42. C0609 - CAIXA EM ALVENARIA (60X60X60cm) DE 1/2 TIJOLO COMUM, LASTRO DE CONCRETO E TAMPAS DE CONCRETO (UN)

Material		FONTE	UNID	COEFICIENTE	PREÇO UNITÁRIO	TOTAL
10169	AÇO CA-60	SEINFRA	KG	2,58200000	8,2800	21,3790
10103	ARAME RECOZIDO N.18 BWG	SEINFRA	KG	0,04400000	10,0500	0,4422
10109	AREIA MÉDIA	SEINFRA	M3	0,16100000	67,5000	10,8675
10280	BRITA	SEINFRA	M3	0,07700000	76,1900	5,8666
10441	CAL HIDRATADA	SEINFRA	KG	7,64400000	1,1000	8,4084

		<b>RELATÓRIO ANALÍTICO - COMPOSIÇÕES DE CUSTOS</b>				
	<b>OBRA:</b>	CONTRATAÇÃO DE OBRAS DE ENGENHARIA PARA CONSTRUÇÃO: LOTE 1 – CONSTRUÇÃO DO NIACCA – NÚCLEO INTEGRADO DE APOIO, CRIANÇAS E ADOLESCENTES COM TRANSTORNO DO ESPECTRO AUTISTA E LOTE II - CONSTRUÇÃO DO PRÉDIO DA ESCUTA ESPECIALIZADA NA SEDE DE INTERESSE DA SECRETARIA MUNICIPAL DO TRABALHO, DESENVOLVIMENTO SOCIAL E DIREITOS HUMANOS NO MUNICÍPIO DE BARROQUINHA, CONFORME PROJETOS BÁSICOS EM ANEXO	<b>DATA :</b> 10/06/2023		<b>BDI :</b> 28,81%	
	<b>DESCRIÇÃO:</b>	CONTRATAÇÃO DE OBRAS DE ENGENHARIA PARA CONSTRUÇÃO: LOTE 1 – CONSTRUÇÃO DO NIACCA – NÚCLEO INTEGRADO DE APOIO, CRIANÇAS E ADOLESCENTES COM TRANSTORNO DO ESPECTRO AUTISTA E LOTE II - CONSTRUÇÃO DO PRÉDIO DA ESCUTA ESPECIALIZADA NA SEDE DE INTERESSE DA SECRETARIA MUNICIPAL DO TRABALHO, DESENVOLVIMENTO SOCIAL E DIREITOS HUMANOS NO MUNICÍPIO DE BARROQUINHA, CONFORME PROJETOS BÁSICOS EM ANEXO	<b>FONTE</b>	<b>VERSÃO</b>	<b>HORA</b>	<b>MES</b>
<b>LOCAL:</b>	Rua Augusta Veras / SN, CentroBarroquinha - CE, 62410-000	SEINFRA	027.1 COM DESONERAÇÃO	83,85%	47,76%	05/2021
<b>CLIENTE:</b>	Prefeitura Municipal de Barroquinha-CE	SINAPI	2023/04 COM DESONERAÇÃO	84,44%	47,48%	05/2023
<b>UNIDADES:</b>	1.0UND	Composição	PRÓPRIA	0,00%	0,00%	
<b>VALOR POR UNIDADE:</b>	R\$ 718.881,23					



Material	Quantidade	Unidade	Valor	Valor	Valor	
I0529	CHAPA COMPENSADO RESINADO 12MM (1.10 X 2.20M)	SEINFRA	M2	0,20000000	30,3300	6,0660
I0805	CIMENTO PORTLAND	SEINFRA	KG	41,90900000	0,5600	23,4690
I1916	TABUA DE 1" DE 3A. - L = 30cm	SEINFRA	M	0,05900000	10,0100	0,5906
I2082	TIJOLO MACIÇO COMUM	SEINFRA	UN	141,12000000	0,5800	81,8496
<b>TOTAL Material:</b>						<b>158,9389</b>

Mão de Obra	FONTE	UNID	COEFICIENTE	PREÇO UNITÁRIO	TOTAL	
I0040	AJUDANTE DE ARMADOR/FERREIRO	SEINFRA	H	0,22500000	16,7700	3,7733
I0041	AJUDANTE DE CARPINTEIRO	SEINFRA	H	1,18500000	16,7700	19,8725
I0121	ARMADOR/FERREIRO	SEINFRA	H	0,22500000	20,7700	4,6733
I0498	CARPINTEIRO	SEINFRA	H	1,18500000	20,7700	24,6125
I2391	PEDREIRO	SEINFRA	H	4,13900000	20,7700	85,9670
I2543	SERVENTE	SEINFRA	H	8,19400000	15,5500	127,4167
<b>TOTAL Mão de Obra:</b>						<b>266,3153</b>
<b>VALOR:</b>						<b>425,25</b>

#### 8.2.43. C1574 - JUNÇÃO SIMPLES C/INSPEÇÃO PVC P/ESGOTO D=100mm (4")-C/ANÉIS (UN)

Material	FONTE	UNID	COEFICIENTE	PREÇO UNITÁRIO	TOTAL	
I0073	ANEL DE BORRACHA P/TUBO PVC 100MM (4")	SEINFRA	UN	2,00000000	2,9900	5,9800
I1326	JUNÇÃO COM INSPEÇÃO PVC BRANCO ESGOTO DE 100MM	SEINFRA	UN	1,00000000	16,2700	16,2700
I1351	LUBRIFICANTE PARA TUBO DE PVC	SEINFRA	KG	0,04600000	41,3300	1,9012
<b>TOTAL Material:</b>						<b>24,1512</b>

Mão de Obra	FONTE	UNID	COEFICIENTE	PREÇO UNITÁRIO	TOTAL	
I0043	AJUDANTE DE ENCANADOR	SEINFRA	H	0,46000000	16,7700	7,7142
I2320	ENCANADOR	SEINFRA	H	0,46000000	20,3200	9,3472
<b>TOTAL Mão de Obra:</b>						<b>17,0614</b>
<b>VALOR:</b>						<b>41,21</b>

#### 8.2.44. C3587 - MUTIRÃO MISTO - JOELHO PVC BRANCO P/ESGOTO D=100mm(4") (UN)

Material	FONTE	UNID	COEFICIENTE	PREÇO UNITÁRIO	TOTAL	
I0026	ADESIVO PARA TUBO DE PVC RIGIDO	SEINFRA	KG	0,05000000	45,1600	2,2580
I1282	JOELHO PVC PARA ESGOTO DE 100MM	SEINFRA	UN	1,00000000	6,1600	6,1600
I1888	SOLUÇÃO LIMPADORA PARA PVC RIGIDO	SEINFRA	L	0,08000000	39,2200	3,1376
<b>TOTAL Material:</b>						<b>11,5556</b>

Mão de Obra	FONTE	UNID	COEFICIENTE	PREÇO UNITÁRIO	TOTAL	
I2320	ENCANADOR	SEINFRA	H	0,45000000	20,3200	9,1440



RELATÓRIO ANALÍTICO - COMPOSIÇÕES DE CUSTOS																					
	<b>OBRA:</b> CONTRATAÇÃO DE OBRAS DE ENGENHARIA PARA CONSTRUÇÃO: LOTE 1 – CONSTRUÇÃO DO NIACCA – NÚCLEO INTEGRADO DE APOIO, CRIANÇAS E ADOLESCENTES COM TRANSTORNO DO ESPECTRO AUTISTA E LOTE II - CONSTRUÇÃO DO PRÉDIO DA ESCUTA ESPECIALIZADA NA SEDE DE INTERESSE DA SECRETARIA MUNICIPAL DO TRABALHO, DESENVOLVIMENTO SOCIAL E DIREITOS HUMANOS NO MUNICÍPIO DE BARROQUINHA, CONFORME PROJETOS BÁSICOS EM ANEXO																				
	<b>DESCRICO:</b> CONTRATAÇÃO DE OBRAS DE ENGENHARIA PARA CONSTRUÇÃO: LOTE 1 – CONSTRUÇÃO DO NIACCA – NÚCLEO INTEGRADO DE APOIO, CRIANÇAS E ADOLESCENTES COM TRANSTORNO DO ESPECTRO AUTISTA E LOTE II - CONSTRUÇÃO DO PRÉDIO DA ESCUTA ESPECIALIZADA NA SEDE DE INTERESSE DA SECRETARIA MUNICIPAL DO TRABALHO, DESENVOLVIMENTO SOCIAL E DIREITOS HUMANOS NO MUNICÍPIO DE BARROQUINHA, CONFORME PROJETOS BÁSICOS EM ANEXO																				
<b>LOCAL:</b>	Rua Augusta Veras / SN, CentroBarroquinha - CE, 62410-000																				
<b>CLIENTE:</b>	Prefeitura Municipal de Barroquinha-CE																				
<b>UNIDADES:</b>	1.0UND																				
<b>VALOR POR UNIDADE:</b>	R\$ 718.881,23																				
<b>DATA :</b> 10/06/2023 <b>BDI :</b> 28,81%																					
<table border="1"> <thead> <tr> <th>FONTE</th> <th>VERSÃO</th> <th>HORA</th> <th>MES</th> <th>REF.</th> </tr> </thead> <tbody> <tr> <td>SEINFRA</td> <td>027.1 COM DESONERAÇÃO</td> <td>83,85%</td> <td>47,76%</td> <td>05/2021</td> </tr> <tr> <td>SINAPI</td> <td>2023/04 COM DESONERAÇÃO</td> <td>84,44%</td> <td>47,48%</td> <td>05/2023</td> </tr> <tr> <td>Composição de</td> <td>PRÓPRIA</td> <td>0,00%</td> <td>0,00%</td> <td></td> </tr> </tbody> </table>		FONTE	VERSÃO	HORA	MES	REF.	SEINFRA	027.1 COM DESONERAÇÃO	83,85%	47,76%	05/2021	SINAPI	2023/04 COM DESONERAÇÃO	84,44%	47,48%	05/2023	Composição de	PRÓPRIA	0,00%	0,00%	
FONTE	VERSÃO	HORA	MES	REF.																	
SEINFRA	027.1 COM DESONERAÇÃO	83,85%	47,76%	05/2021																	
SINAPI	2023/04 COM DESONERAÇÃO	84,44%	47,48%	05/2023																	
Composição de	PRÓPRIA	0,00%	0,00%																		



TOTAL Mão de Obra:	9,1440
<b>VALOR:</b>	<b>20,70</b>

### 3.3.1. COMP\_CLI\_001 - PONTO DE INSTALAÇÃO DE AR-CONDICIONADO ATE 24000 BTU'S, INCLUINDO PONTO ELÉTRICO, REDE DE REFRIGERAÇÃO, RASGO, QUEBRA E CHUMBAMENTO (UN)

Mão de Obra com Encargos Complementares		FONTE	UNID	COEFICIENTE	PREÇO UNITÁRIO	TOTAL
101377	AJUDANTE DE OPERAÇÃO EM GERAL COM ENCARGOS COMPLEMENTARES	SINAPI	MES	0,06393000	3.313,52	211,83
101417	MONTADOR DE ELETROELETRÔNICO COM ENCARGOS COMPLEMENTARES	SINAPI	MES	0,13869700	3.790,42	525,72
TOTAL Mão de Obra com Encargos Complementares:						737,55

Serviço		FONTE	UNID	COEFICIENTE	PREÇO UNITÁRIO	TOTAL
C4558	CABO CORDPLAST (CABO PP) 3 x 2,50 mm <sup>2</sup>	SEINFRA	M	18,00000000	8,08	145,44
91937	CAIXA OCTOGONAL 3" X 3", PVC, INSTALADA EM LAJE - FORNECIMENTO E INSTALAÇÃO. AF_03/2023	SINAPI	UN	0,37500000	12,78	4,79
91940	CAIXA RETANGULAR 4" X 2" MÉDIA (1,30 M DO PISO), PVC, INSTALADA EM PAREDE - FORNECIMENTO E INSTALAÇÃO. AF_03/2023	SINAPI	UN	1,00000000	14,96	14,96
90466	CHUMBAMENTO LINEAR EM ALVENARIA PARA RAMAIS/DISTRIBUIÇÃO COM DIÂMETROS MENORES OU IGUAIS A 40 MM. AF_05/2015	SINAPI	M	2,20000000	11,90	26,18
C1085	DISJUNTOR BIPOLAR EM QUADRO DE DISTRIBUIÇÃO 25A	SEINFRA	UN	1,00000000	73,65	73,65
C1196	ELETRODUTO PVC ROSC.INCL.CONEXÕES D= 25mm (3/4")	SEINFRA	M	6,20000000	15,11	93,68
C3575	HASTE DE FERRO GALVANIZADO 1.20m PARA ATERRAMENTO - PADRÃO POPULAR	SEINFRA	UN	2,00000000	31,89	63,78
90456	QUEBRA EM ALVENARIA PARA INSTALAÇÃO DE CAIXA DE TOMADA (4X4 OU 4X2). AF_05/2015	SINAPI	UN	1,00000000	3,69	3,69
103288	RASGO E CHUMBAMENTO EM ALVENARIA PARA TUBOS DE SPLIT PAREDE DE 9000 A 24000 BTUS/H. AF_11/2021	SINAPI	UN	1,00000000	15,20	15,20
C2095	RASGO EM ALVENARIA P/TUBULAÇÕES D=15 A 25mm (1/2" A 1")	SEINFRA	M	2,20000000	6,22	13,68
C4777	REDE FRIGORÍGENA C/ TUBO DE COBRE 3/8" FLEXÍVEL, ISOLADO COM BORRACHA ELASTOMÉRICA, SUSTENTAÇÃO, SOLDA E LIMPEZA	SEINFRA	M	4,00000000	40,46	161,84
C4779	REDE FRIGORÍGENA C/ TUBO DE COBRE 5/8" FLEXÍVEL, ISOLADO COM BORRACHA ELASTOMÉRICA, SUSTENTAÇÃO, SOLDA E LIMPEZA	SEINFRA	M	4,00000000	59,60	238,40
100862	SUPORTE MÃO FRANCESA EM AÇO, ABAS IGUAIS 40 CM, CAPACIDADE MÍNIMA 70 KG, BRANCO - FORNECIMENTO E INSTALAÇÃO. AF_01/2020	SINAPI	UN	2,00000000	41,87	83,74
91945	SUPORTE PARAFUSADO COM PLACA DE ENCAIXE 4" X 2" ALTO (2,00 M DO PISO) PARA PONTO ELÉTRICO - FORNECIMENTO E INSTALAÇÃO. AF_03/2023	SINAPI	UN	1,00000000	12,85	12,85
TOTAL Serviço:						951,88

<b>VALOR:</b>	<b>1.689,43</b>
---------------	-----------------

### 8.3.2. C0630 - CAIXA DE PASSAGEM COM TAMPA PARAFUSADA 500X500X150mm (UN)

## RELATÓRIO ANALÍTICO - COMPOSIÇÕES DE CUSTOS



<b>OBRA:</b>	CONTRATAÇÃO DE OBRAS DE ENGENHARIA PARA CONSTRUÇÃO: LOTE 1 – CONSTRUÇÃO DO NIACCA – NÚCLEO INTEGRADO DE APOIO, CRIANÇAS E ADOLESCENTES COM TRANSTORNO DO ESPECTRO AUTISTA E LOTE II - CONSTRUÇÃO DO PRÉDIO DA ESCUTA ESPECIALIZADA NA SEDE DE INTERESSE DA SECRETARIA MUNICIPAL DO TRABALHO, DESENVOLVIMENTO SOCIAL E DIREITOS HUMANOS NO MUNICÍPIO DE BARROQUINHA, CONFORME PROJETOS BÁSICOS EM ANEXO
<b>DESCRIÇÃO:</b>	CONTRATAÇÃO DE OBRAS DE ENGENHARIA PARA CONSTRUÇÃO: LOTE 1 – CONSTRUÇÃO DO NIACCA – NÚCLEO INTEGRADO DE APOIO, CRIANÇAS E ADOLESCENTES COM TRANSTORNO DO ESPECTRO AUTISTA E LOTE II - CONSTRUÇÃO DO PRÉDIO DA ESCUTA ESPECIALIZADA NA SEDE DE INTERESSE DA SECRETARIA MUNICIPAL DO TRABALHO, DESENVOLVIMENTO SOCIAL E DIREITOS HUMANOS NO MUNICÍPIO DE BARROQUINHA, CONFORME PROJETOS BÁSICOS EM ANEXO
<b>LOCAL:</b>	Rua Augusta Veras / SN, CentroBarroquinha - CE, 62410-000
<b>CLIENTE:</b>	Prefeitura Municipal de Barroquinha-CE
<b>UNIDADES:</b>	1.0UND
<b>VALOR POR UNIDADE:</b>	R\$ 718.881,23

<b>DATA :</b> 10/06/2023		<b>BDI :</b> 28,81%		
<b>FONTE</b>	<b>VERSÃO</b>	<b>HORA</b>	<b>MES</b>	<b>REF.</b>
SEINFRA	027.1 COM DESONERAÇÃO	83,85%	47,76%	05/2021
SINAPI	2023/04 COM DESONERAÇÃO	84,44%	47,48%	05/2023
<b>Composição</b>	<b>PRÓPRIA</b>	<b>0,00%</b>	<b>0,00%</b>	



Material		FONTE	UNID	COEFICIENTE	PREÇO UNITÁRIO	TOTAL
10432	CAIXA PASSAG. CHAPA C/TAMPA PARAF. 500X500X150MM	SEINFRA	UN	1,00000000	124,2200	124,2200
TOTAL Material:						124,2200
Mão de Obra		FONTE	UNID	COEFICIENTE	PREÇO UNITÁRIO	TOTAL
10042	AJUDANTE DE ELETRICISTA	SEINFRA	H	2,00000000	16,7700	33,5400
12312	ELETRICISTA	SEINFRA	H	2,00000000	20,7700	41,5400
TOTAL Mão de Obra:						75,0800
<b>VALOR:</b>						<b>199,30</b>

### 8.3.3. COM-67044067 - DESCIDA DO DRENO DAS CONDENSADORAS DE AR (UN)

Material		FONTE	UNID	COEFICIENTE	PREÇO UNITÁRIO	TOTAL
10280	BRITA - Percentual=1,0000%	SEINFRA	M3	0,20000000	76,19	15,39
12363	JOELHO PVC SOLDÁVEL 25MM - Percentual=1,0000%	SEINFRA	UN	2,00000000	1,17	2,36
12200	TUBO PVC SOLDÁVEL DE 25MM (3/4") - Percentual=1,0000%	SEINFRA	M	4,50000000	2,99	13,59
TOTAL Material:						31,34
Serviço		FONTE	UNID	COEFICIENTE	PREÇO UNITÁRIO	TOTAL
C1239	ENCHIMENTO DE RASGO C/ARGAMASSA DIAM.= 32 A 50mm (1 1/4" A 2") - Percentual=1,0000%	SEINFRA	M	3,50000000	6,63	23,44
90441	FURO EM CONCRETO PARA DIÂMETROS MAIORES QUE 75 MM. AF_05/2015 - Percentual=1,0000%	SINAPI	UN	1,00000000	114,97	116,12
C4391	JOELHO 45 PVC SOLDÁVEL D=25mm (3/4") - Percentual=1,0000%	SEINFRA	UN	2,00000000	7,11	14,36
C2096	RASGO EM ALVENARIA P/TUBULAÇÕES D=32 A 50mm (1 1/4" A 2") - Percentual=1,0000%	SEINFRA	M	3,50000000	9,76	34,50
C2593	TUBO PVC BRANCO P/ESGOTO D=100MM (4") - Percentual=1,0000%	SEINFRA	M	0,70000000	32,93	23,28
TOTAL Serviço:						211,70
<b>VALOR:</b>						<b>243,04</b>

### 9.1. C2843 - IMPERMEABILIZAÇÃO C/ EMULSÃO ASFÁLTICA CONSUMO 2kg/m² (M2)

Material		FONTE	UNID	COEFICIENTE	PREÇO UNITÁRIO	TOTAL
11090	EMULSÃO ASFÁLTICA	SEINFRA	KG	2,00000000	14,0300	28,0600
TOTAL Material:						28,0600
Mão de Obra		FONTE	UNID	COEFICIENTE	PREÇO UNITÁRIO	TOTAL
10037	AJUDANTE	SEINFRA	H	0,20000000	16,7700	3,3540
TOTAL Mão de Obra:						3,3540
<b>VALOR:</b>						<b>31,41</b>

## RELATÓRIO ANALÍTICO - COMPOSIÇÕES DE CUSTOS

	<b>OBRA:</b>	CONTRATAÇÃO DE OBRAS DE ENGENHARIA PARA CONSTRUÇÃO: LOTE 1 - CONSTRUÇÃO DO NIACCA - NÚCLEO INTEGRADO DE APOIO, CRIANÇAS E ADOLESCENTES COM TRANSTORNO DO ESPECTRO AUTISTA E LOTE II - CONSTRUÇÃO DO PRÉDIO DA ESCUTA ESPECIALIZADA NA SEDE DE INTERESSE DA SECRETARIA MUNICIPAL DO TRABALHO, DESENVOLVIMENTO SOCIAL E DIREITOS HUMANOS NO MUNICÍPIO DE BARROQUINHA, CONFORME PROJETOS BÁSICOS EM ANEXO	<b>DATA:</b> 10/06/2023	<b>BDI:</b> 28,81%																			
	<b>DESCRIÇÃO:</b>	CONTRATAÇÃO DE OBRAS DE ENGENHARIA PARA CONSTRUÇÃO. LOTE 1 - CONSTRUÇÃO DO NIACCA - NÚCLEO INTEGRADO DE APOIO, CRIANÇAS E ADOLESCENTES COM TRANSTORNO DO ESPECTRO AUTISTA E LOTE II - CONSTRUÇÃO DO PRÉDIO DA ESCUTA ESPECIALIZADA NA SEDE DE INTERESSE DA SECRETARIA MUNICIPAL DO TRABALHO, DESENVOLVIMENTO SOCIAL E DIREITOS HUMANOS NO MUNICÍPIO DE BARROQUINHA, CONFORME PROJETOS BÁSICOS EM ANEXO	<table border="1" style="width: 100%; border-collapse: collapse;"> <thead> <tr> <th>FONTES</th> <th>VERSÃO</th> <th>HORA</th> <th>MES</th> <th>REF.</th> </tr> </thead> <tbody> <tr> <td>SEINFRA</td> <td>027.1 COM DESONERAÇÃO</td> <td>83,85%</td> <td>47,76%</td> <td>05/2021</td> </tr> <tr> <td>SINAPI</td> <td>2023/04 COM DESONERAÇÃO</td> <td>84,44%</td> <td>47,48%</td> <td>05/2023</td> </tr> <tr> <td colspan="2">Composição</td> <td>PRÓPRIA</td> <td>0,00%</td> <td>0,00%</td> </tr> </tbody> </table>		FONTES	VERSÃO	HORA	MES	REF.	SEINFRA	027.1 COM DESONERAÇÃO	83,85%	47,76%	05/2021	SINAPI	2023/04 COM DESONERAÇÃO	84,44%	47,48%	05/2023	Composição		PRÓPRIA	0,00%
FONTES	VERSÃO	HORA	MES	REF.																			
SEINFRA	027.1 COM DESONERAÇÃO	83,85%	47,76%	05/2021																			
SINAPI	2023/04 COM DESONERAÇÃO	84,44%	47,48%	05/2023																			
Composição		PRÓPRIA	0,00%	0,00%																			
<b>LOCAL:</b>	Rua Augusta Veras / SN, CentroBarroquinha - CE, 62410-000																						
<b>CLIENTE:</b>	Prefeitura Municipal de Barroquinha-CE																						
<b>UNIDADES:</b>	1.0UND																						
<b>VALOR POR UNIDADE:</b>	R\$ 718.881,23																						



### 10.1. C1967 - PORTA DE ALUMÍNIO ANODIZADO COMPACTA (M2)

Material		FONTES	UNID	COEFICIENTE	PREÇO UNITÁRIO	TOTAL
I0109	AREIA MEDIA	SEINFRA	M3	0,00290000	67,5000	0,1958
I0805	CIMENTO PORTLAND	SEINFRA	KG	1,17000000	0,5600	0,6552
I1702	PORTA DE ALUMÍNIO	SEINFRA	M2	1,00000000	454,4000	454,4000
<b>TOTAL Material:</b>						455,2510

Mão de Obra		FONTES	UNID	COEFICIENTE	PREÇO UNITÁRIO	TOTAL
I2391	PEDREIRO	SEINFRA	H	1,50000000	20,7700	31,1550
I2543	SERVENTE	SEINFRA	H	2,50000000	15,5500	38,8750
<b>TOTAL Mão de Obra:</b>						70,0300
<b>VALOR:</b>						<b>525,28</b>

### 10.2. C1987 - PORTA INTERNA DE CEDRO LISA COMPLETA UMA FOLHA (0.80X 2.10)m (UN)

Material		FONTES	UNID	COEFICIENTE	PREÇO UNITÁRIO	TOTAL
I0109	AREIA MEDIA	SEINFRA	M3	0,01060000	67,5000	0,7155
I0209	BATENTE DE PEROBA (MADEIRA DE 1A QUALIDADE) PARA PORTA 1FL.	SEINFRA	UN	1,00000000	164,2800	164,2800
I0441	CAL HIDRATADA	SEINFRA	KG	1,72000000	1,1000	1,8920
I0805	CIMENTO PORTLAND	SEINFRA	KG	1,72000000	0,5600	0,9632
I1031	DOBRADIÇA DE FERRO PARA PORTA INTERNA	SEINFRA	UN	3,00000000	24,6700	74,0100
I1155	FECHADURA COMPLETA PARA PORTA INTERNA	SEINFRA	UN	1,00000000	46,0000	46,0000
I1240	GUARNIÇÃO PEROBA (MADEIRA DE 1A QUALIDADE) 5CM PARA PORTA 1FL.	SEINFRA	UN	2,00000000	43,5800	87,1600
I1590	PARAFUSO PARA MADEIRA DE 80MM	SEINFRA	UN	8,00000000	0,2700	2,1600
I1708	PORTA LISA DE CEDRO 0.80X2.10M	SEINFRA	UN	1,00000000	210,7800	210,7800
I1724	PREGO	SEINFRA	KG	0,20000000	15,5400	3,1080
I1919	TACO PARA FIXAÇÃO DE BATENTE/RODAPÉ	SEINFRA	UN	6,00000000	1,3800	8,2800
<b>TOTAL Material:</b>						599,3487

Mão de Obra		FONTES	UNID	COEFICIENTE	PREÇO UNITÁRIO	TOTAL
I0041	AJUDANTE DE CARPINTEIRO	SEINFRA	H	3,75000000	16,7700	62,8875
I0498	CARPINTEIRO	SEINFRA	H	3,75000000	20,7700	77,8875
I2391	PEDREIRO	SEINFRA	H	1,40000000	20,7700	29,0780
I2543	SERVENTE	SEINFRA	H	1,40000000	15,5500	21,7700
<b>TOTAL Mão de Obra:</b>						191,6230
<b>VALOR:</b>						<b>790,97</b>

## RELATÓRIO ANALÍTICO - COMPOSIÇÕES DE CUSTOS



<b>OBRA:</b>	CONTRATAÇÃO DE OBRAS DE ENGENHARIA PARA CONSTRUÇÃO: LOTE 1 - CONSTRUÇÃO DO NIACCA - NÚCLEO INTEGRADO DE APOIO, CRIANÇAS E ADOLESCENTES COM TRANSTORNO DO ESPECTRO AUTISTA E LOTE II - CONSTRUÇÃO DO PRÉDIO DA ESCUTA ESPECIALIZADA NA SEDE DE INTERESSE DA SECRETARIA MUNICIPAL DO TRABALHO, DESENVOLVIMENTO SOCIAL E DIREITOS HUMANOS NO MUNICÍPIO DE BARROQUINHA, CONFORME PROJETOS BÁSICOS EM ANEXO	<b>DATA:</b> 10/06/2023	<b>BDI:</b> 28,81%
<b>DESCRIÇÃO:</b>	CONTRATAÇÃO DE OBRAS DE ENGENHARIA PARA CONSTRUÇÃO: LOTE 1 - CONSTRUÇÃO DO NIACCA - NÚCLEO INTEGRADO DE APOIO, CRIANÇAS E ADOLESCENTES COM TRANSTORNO DO ESPECTRO AUTISTA E LOTE II - CONSTRUÇÃO DO PRÉDIO DA ESCUTA ESPECIALIZADA NA SEDE DE INTERESSE DA SECRETARIA MUNICIPAL DO TRABALHO, DESENVOLVIMENTO SOCIAL E DIREITOS HUMANOS NO MUNICÍPIO DE BARROQUINHA, CONFORME PROJETOS BÁSICOS EM ANEXO	<b>FONTE</b>	<b>VERSÃO</b>
<b>LOCAL:</b>	Rua Augusta Veras / SN, CentroBarroquinha - CE, 62410-000	SEINFRA	027.1 COM DESONERAÇÃO
<b>CLIENTE:</b>	Prefeitura Municipal de Barroquinha-CE	SINAPI	2023/04 COM DESONERAÇÃO
<b>UNIDADES:</b>	1.0UND	Composição	PROPRIA
<b>VALOR POR UNIDADE:</b>	R\$ 718.881,23		
			<b>HORA</b>
			<b>MES</b>
			<b>REF.</b>
			83,85%
			47,76%
			05/2021
			84,44%
			47,48%
			05/2023
			0,00%
			0,00%



### 10.3. C1989 - PORTA INTERNA DE CEDRO LISA COMPLETA UMA FOLHA (1.00X 2.10)m (UN)

Material	FONTE	UNID	COEFICIENTE	PREÇO UNITÁRIO	TOTAL
I0109 AREIA MEDIA	SEINFRA	M3	0,01060000	67,5000	0,7155
I0209 BATENTE DE PEROBA (MADEIRA DE 1A QUALIDADE) PARA PORTA 1FL.	SEINFRA	UN	1,00000000	164,2800	164,2800
I0441 CAL HIDRATADA	SEINFRA	KG	1,72000000	1,1000	1,8920
I0805 CIMENTO PORTLAND	SEINFRA	KG	1,72000000	0,5600	0,9632
I1031 DOBRADIÇA DE FERRO PARA PORTA INTERNA	SEINFRA	UN	3,00000000	24,6700	74,0100
I1155 FECHADURA COMPLETA PARA PORTA INTERNA	SEINFRA	UN	1,00000000	46,0000	46,0000
I1240 GUARNIÇÃO PEROBA (MADEIRA DE 1A QUALIDADE) 5CM PARA PORTA 1FL.	SEINFRA	UN	2,00000000	43,5800	87,1600
I1590 PARAFUSO PARA MADEIRA DE 80MM	SEINFRA	UN	8,00000000	0,2700	2,1600
I1710 PORTA LISA DE CEDRO 1.00X2.10M	SEINFRA	UN	1,00000000	306,7900	306,7900
I1724 PREGO	SEINFRA	KG	0,20000000	15,5400	3,1080
I1919 TACO PARA FIXAÇÃO DE BATENTE/RODAPÉ	SEINFRA	UN	6,00000000	1,3800	8,2800
<b>TOTAL Material:</b>					<b>695,3587</b>

Mão de Obra	FONTE	UNID	COEFICIENTE	PREÇO UNITÁRIO	TOTAL
I0041 AJUDANTE DE CARPINTEIRO	SEINFRA	H	3,75000000	16,7700	62,8875
I0498 CARPINTEIRO	SEINFRA	H	3,75000000	20,7700	77,8875
I2391 PEDREIRO	SEINFRA	H	1,40000000	20,7700	29,0780
I2543 SERVENTE	SEINFRA	H	1,40000000	15,5500	21,7700
<b>TOTAL Mão de Obra:</b>					<b>191,6230</b>

**VALOR: 886,98**

### 10.4. C1898 - PEÇAS DE APOIO PARA PORTAS (M)

Material	FONTE	UNID	COEFICIENTE	PREÇO UNITÁRIO	TOTAL
I0108 AREIA GROSSA	SEINFRA	M3	0,00050000	74,7200	0,0374
I0805 CIMENTO PORTLAND	SEINFRA	KG	0,15000000	0,5600	0,0840
I1646 PEÇAS DE APOIO DEFICIENTE C/TUBO INOX EM WC'S	SEINFRA	M	1,00000000	194,0400	194,0400
<b>TOTAL Material:</b>					<b>194,1614</b>

Mão de Obra	FONTE	UNID	COEFICIENTE	PREÇO UNITÁRIO	TOTAL
I1530 MONTADOR	SEINFRA	H	1,00000000	20,7700	20,7700
I2391 PEDREIRO	SEINFRA	H	0,25000000	20,7700	5,1925
I2543 SERVENTE	SEINFRA	H	0,35000000	15,5500	5,4425
<b>TOTAL Mão de Obra:</b>					<b>31,4050</b>

RELATÓRIO ANALÍTICO - COMPOSIÇÕES DE CUSTOS																					
	<b>OBRA:</b> CONTRATAÇÃO DE OBRAS DE ENGENHARIA PARA CONSTRUÇÃO: LOTE 1 – CONSTRUÇÃO DO NIACCA – NÚCLEO INTEGRADO DE APOIO, CRIANÇAS E ADOLESCENTES COM TRANSTORNO DO ESPECTRO AUTISTA E LOTE II - CONSTRUÇÃO DO PRÉDIO DA ESCUTA ESPECIALIZADA NA SEDE DE INTERESSE DA SECRETARIA MUNICIPAL DO TRABALHO, DESENVOLVIMENTO SOCIAL E DIREITOS HUMANOS NO MUNICÍPIO DE BARROQUINHA, CONFORME PROJETOS BÁSICOS EM ANEXO																				
	<b>DESCRÇÃO:</b> CONTRATAÇÃO DE OBRAS DE ENGENHARIA PARA CONSTRUÇÃO: LOTE 1 – CONSTRUÇÃO DO NIACCA – NÚCLEO INTEGRADO DE APOIO, CRIANÇAS E ADOLESCENTES COM TRANSTORNO DO ESPECTRO AUTISTA E LOTE II - CONSTRUÇÃO DO PRÉDIO DA ESCUTA ESPECIALIZADA NA SEDE DE INTERESSE DA SECRETARIA MUNICIPAL DO TRABALHO, DESENVOLVIMENTO SOCIAL E DIREITOS HUMANOS NO MUNICÍPIO DE BARROQUINHA, CONFORME PROJETOS BÁSICOS EM ANEXO																				
<b>LOCAL:</b>	Rua Augusta Veras / SN, CentroBarroquinha - CE, 62410-000																				
<b>CLIENTE:</b>	Prefeitura Municipal de Barroquinha-CE																				
<b>UNIDADES:</b>	1.0UND																				
<b>VALOR POR UNIDADE:</b>	R\$ 718.881,23																				
<b>DATA:</b> 10/06/2023 <b>BDI:</b> 28,81%																					
<table border="1"> <thead> <tr> <th>FONTE</th> <th>VERSÃO</th> <th>HORA</th> <th>MES</th> <th>REF.</th> </tr> </thead> <tbody> <tr> <td>SEINFRA</td> <td>027.1 COM DESONERAÇÃO</td> <td>83,85%</td> <td>47,76%</td> <td>05/2021</td> </tr> <tr> <td>SINAPI</td> <td>2023/04 COM DESONERAÇÃO</td> <td>84,44%</td> <td>47,48%</td> <td>05/2023</td> </tr> <tr> <td>Composição</td> <td>PRÓPRIA</td> <td>0,00%</td> <td>0,00%</td> <td></td> </tr> </tbody> </table>		FONTE	VERSÃO	HORA	MES	REF.	SEINFRA	027.1 COM DESONERAÇÃO	83,85%	47,76%	05/2021	SINAPI	2023/04 COM DESONERAÇÃO	84,44%	47,48%	05/2023	Composição	PRÓPRIA	0,00%	0,00%	
FONTE	VERSÃO	HORA	MES	REF.																	
SEINFRA	027.1 COM DESONERAÇÃO	83,85%	47,76%	05/2021																	
SINAPI	2023/04 COM DESONERAÇÃO	84,44%	47,48%	05/2023																	
Composição	PRÓPRIA	0,00%	0,00%																		
																					

<b>VALOR:</b>	<b>225,57</b>
---------------	---------------

#### 10.5. C0661 - CHAPA GALVANIZADA 26 DESENVOLVIMENTO 50cm- ACESSORIOS P/ PORTAS (M)

Material	FONTE	UNID	COEFICIENTE	PREÇO UNITÁRIO	TOTAL
10539 CHAPA DE AÇO GALVANIZADA N.26. DESENV 0.50M	SEINFRA	M	1,03000000	21,1800	21,8154
11725 PREGO 15X15 (1.1/4" x 13) (APROXIMADAMENTE 672UN/KG)	SEINFRA	KG	0,09000000	15,5400	1,3986
11784 REBITES	SEINFRA	KG	0,04000000	58,2900	2,3316
11873 SOLDA 70X30	SEINFRA	KG	0,04000000	72,0400	2,8816
TOTAL Material:					28,4272

Mão de Obra	FONTE	UNID	COEFICIENTE	PREÇO UNITÁRIO	TOTAL
10043 AJUDANTE DE ENCANADOR	SEINFRA	H	1,20000000	16,7700	20,1240
12320 ENCANADOR	SEINFRA	H	1,20000000	20,3200	24,3840
TOTAL Mão de Obra:					44,5080
<b>VALOR:</b>					<b>72,94</b>

#### 10.6. 102168 - INSTALAÇÃO DE VIDRO LISO INCOLOR, E = 8 MM, EM ESQUADRIA DE ALUMÍNIO OU PVC, FIXADO COM BAGUETE. AF\_01/2021\_PS (M2)

Material	FONTE	UNID	COEFICIENTE	PREÇO UNITÁRIO	TOTAL
00039432 FITA DE PAPEL REFORCADA COM LAMINA DE METAL PARA REFORCO DE CANTOS DE CHAPA DE GESSO PARA DRYWALL	SINAPI	M	2,99200000	2,77	8,28
00020259 PERFIL DE BORRACHA EPDM MACICO *12 X 15* MM PARA ESQUADRIAS	SINAPI	M	3,41600000	12,90	44,06
00034385 VIDRO LISO INCOLOR 8MM - SEM COLOCACAO	SINAPI	M2	1,00000000	310,00	310,00
TOTAL Material:					362,34

Mão de Obra com Encargos Complementares	FONTE	UNID	COEFICIENTE	PREÇO UNITÁRIO	TOTAL
88316 SERVENTE COM ENCARGOS COMPLEMENTARES	SINAPI	H	0,34600000	18,34	6,34
88325 VIDRACEIRO COM ENCARGOS COMPLEMENTARES	SINAPI	H	0,35600000	19,52	6,94
TOTAL Mão de Obra com Encargos Complementares:					13,28
<b>VALOR:</b>					<b>375,62</b>

#### 10.7. C4557 - PORTÃO DESLIZANTE NYLOFOR, COMPOSTO DE QUADRO, PAINÉIS E ACESSÓRIOS COM PINTURA ELETROSTÁTICA COM TINTA POLIESTER, NAS CORES VERDE OU BRANCA, COM POSTE EM AÇO REVESTIDO, COR VERDE OU BRANCA - FORNECIMENTO E MONTAGEM (M2)

Material	FONTE	UNID	COEFICIENTE	PREÇO UNITÁRIO	TOTAL
18437 PORTÃO DESLIZANTE NYLOFOR, COMPOSTO DE QUADRO, PAINÉIS E ACESSÓRIOS COM PINTURA ELETROSTÁTICA COM TINTA POLIESTER, NAS CORES VERDE OU BRANCA, COM POSTE EM AÇO REVESTIDO, COR VERDE OU BRANCA - FORNECIMENTO E MONTAGEM	SEINFRA	M2	1,00000000	494,5200	494,5200



## RELATÓRIO ANALÍTICO - COMPOSIÇÕES DE CUSTOS

<b>OBRA:</b>	CONTRATAÇÃO DE OBRAS DE ENGENHARIA PARA CONSTRUÇÃO: LOTE 1 - CONSTRUÇÃO DO NIACCA - NÚCLEO INTEGRADO DE APOIO, CRIANÇAS E ADOLESCENTES COM TRANSTORNO DO ESPECTRO AUTISTA E LOTE II - CONSTRUÇÃO DO PRÉDIO DA ESCUTA ESPECIALIZADA NA SEDE DE INTERESSE DA SECRETARIA MUNICIPAL DO TRABALHO, DESENVOLVIMENTO SOCIAL E DIREITOS HUMANOS NO MUNICÍPIO DE BARROQUINHA, CONFORME PROJETOS BÁSICOS EM ANEXO
<b>DESCRIÇÃO:</b>	CONTRATAÇÃO DE OBRAS DE ENGENHARIA PARA CONSTRUÇÃO: LOTE 1 - CONSTRUÇÃO DO NIACCA - NÚCLEO INTEGRADO DE APOIO, CRIANÇAS E ADOLESCENTES COM TRANSTORNO DO ESPECTRO AUTISTA E LOTE II - CONSTRUÇÃO DO PRÉDIO DA ESCUTA ESPECIALIZADA NA SEDE DE INTERESSE DA SECRETARIA MUNICIPAL DO TRABALHO, DESENVOLVIMENTO SOCIAL E DIREITOS HUMANOS NO MUNICÍPIO DE BARROQUINHA, CONFORME PROJETOS BÁSICOS EM ANEXO
<b>LOCAL:</b>	Rua Augusta Veras / SN, CentroBarroquinha - CE, 62410-000
<b>CLIENTE:</b>	Prefeitura Municipal de Barroquinha-CE
<b>UNIDADES:</b>	1.0UND
<b>VALOR POR UNIDADE:</b>	R\$ 718.881,23

<b>DATA :</b> 10/06/2023		<b>BDI :</b> 28,81%		
<b>FONTE</b>	<b>VERSÃO</b>	<b>HORA</b>	<b>MES</b>	<b>REF.</b>
SEINFRA	027.1 COM DESONERAÇÃO	83,85%	47,76%	05/2021
SINAPI	2023/04 COM DESONERAÇÃO	84,44%	47,46%	05/2023
<b>Composição</b>		<b>PRÓPRIA</b>	<b>0,00%</b>	<b>0,00%</b>



<b>TOTAL Material:</b>	494,5200
<b>VALOR:</b>	<b>494,52</b>

### 11.1. 102253 - DIVISORIA SANITÁRIA, TIPO CABINE, EM GRANITO CINZA POLIDO, ESP = 3CM, ASSENTADO COM ARGAMASSA COLANTE AC III-E, EXCLUSIVE FERRAGENS. AF\_01/2021 (M2)

Equipamento Custo Horário		FONTE	UNID	COEFICIENTE	PREÇO UNITÁRIO	TOTAL
91693	SERRA CIRCULAR DE BANCADA COM MOTOR ELÉTRICO POTÊNCIA DE 5HP, COM COIFA PARA DISCO 10" - CHI DIURNO. AF_08/2015	SINAPI	CHI	1,31600000	21,25	27,96
91692	SERRA CIRCULAR DE BANCADA COM MOTOR ELÉTRICO POTÊNCIA DE 5HP, COM COIFA PARA DISCO 10" - CHP DIURNO. AF_08/2015	SINAPI	CHP	0,08900000	22,57	2,00
<b>TOTAL Equipamento Custo Horário:</b>						29,96

Especiais		FONTE	UNID	COEFICIENTE	PREÇO UNITÁRIO	TOTAL
00044476	DIVISORIA EM GRANITO, COM DUAS FACES POLIDAS, TIPO ANDORINHA/ QUARTZ/ CASTELO/ CORUMBA OU OUTROS EQUIVALENTES DA REGIAO, E= *3,0* CM	SINAPI	M2	1,05000000	626,52	657,84
<b>TOTAL Especiais:</b>						657,84

Material		FONTE	UNID	COEFICIENTE	PREÇO UNITÁRIO	TOTAL
00000131	ADESIVO ESTRUTURAL A BASE DE RESINA EPOXI, BICOMPONENTE, PASTOSO (TIXOTROPICO)	SINAPI	KG	0,53000000	56,41	29,89
00037596	ARGAMASSA COLANTE TIPO AC III E	SINAPI	KG	0,97000000	3,88	3,76
<b>TOTAL Material:</b>						33,65

Mão de Obra com Encargos Complementares		FONTE	UNID	COEFICIENTE	PREÇO UNITÁRIO	TOTAL
88274	MARMORISTA/GRANITEIRO COM ENCARGOS COMPLEMENTARES	SINAPI	H	1,40500000	23,00	32,31
88316	SERVENTE COM ENCARGOS COMPLEMENTARES	SINAPI	H	0,70200000	18,34	12,87
<b>TOTAL Mão de Obra com Encargos Complementares:</b>						45,18

<b>VALOR:</b>	<b>766,63</b>
---------------	---------------

### 11.2. C2284 - SOLEIRA DE GRANITO L= 15cm (M)

Material		FONTE	UNID	COEFICIENTE	PREÇO UNITÁRIO	TOTAL
11880	SOLEIRA DE GRANITO DE 15CM	SEINFRA	M	1,00000000	62,1500	62,1500
<b>TOTAL Material:</b>						62,1500

Mão de Obra		FONTE	UNID	COEFICIENTE	PREÇO UNITÁRIO	TOTAL
12391	PEDREIRO	SEINFRA	H	0,50000000	20,7700	10,3850
12543	SERVENTE	SEINFRA	H	0,25000000	15,5500	3,8875
<b>TOTAL Mão de Obra:</b>						14,2725

Serviço		FONTE	UNID	COEFICIENTE	PREÇO UNITÁRIO	TOTAL
C0197	ARGAMASSA MISTA DE CIMENTO CAL HIDR. E AREIA S/PEN. TRAÇO 1:1:4	SEINFRA	M3	0,00375000	642,1800	2,4082

## RELATÓRIO ANALÍTICO - COMPOSIÇÕES DE CUSTOS



<b>OBRA:</b>	CONTRATAÇÃO DE OBRAS DE ENGENHARIA PARA CONSTRUÇÃO: LOTE 1 - CONSTRUÇÃO DO NIACCA - NÚCLEO INTEGRADO DE APOIO, CRIANÇAS E ADOLESCENTES COM TRANSTORNO DO ESPECTRO AUTISTA E LOTE II - CONSTRUÇÃO DO PRÉDIO DA ESCUTA ESPECIALIZADA NA SEDE DE INTERESSE DA SECRETARIA MUNICIPAL DO TRABALHO, DESENVOLVIMENTO SOCIAL E DIREITOS HUMANOS NO MUNICÍPIO DE BARROQUINHA, CONFORME PROJETOS BÁSICOS EM ANEXO
<b>DESCRIÇÃO:</b>	CONTRATAÇÃO DE OBRAS DE ENGENHARIA PARA CONSTRUÇÃO: LOTE 1 - CONSTRUÇÃO DO NIACCA - NÚCLEO INTEGRADO DE APOIO, CRIANÇAS E ADOLESCENTES COM TRANSTORNO DO ESPECTRO AUTISTA E LOTE II - CONSTRUÇÃO DO PRÉDIO DA ESCUTA ESPECIALIZADA NA SEDE DE INTERESSE DA SECRETARIA MUNICIPAL DO TRABALHO, DESENVOLVIMENTO SOCIAL E DIREITOS HUMANOS NO MUNICÍPIO DE BARROQUINHA, CONFORME PROJETOS BÁSICOS EM ANEXO
<b>LOCAL:</b>	Rua Augusta Veras / SN, CentroBarroquinha - CE, 62410-000
<b>CLIENTE:</b>	Prefeitura Municipal de Barroquinha-CE
<b>UNIDADES:</b>	1.0UND
<b>VALOR POR UNIDADE:</b>	R\$ 718.881,23

<b>DATA:</b> 10/06/2023		<b>BDI:</b> 28,81%		
<b>FONTE</b>	<b>VERSÃO</b>	<b>HORA</b>	<b>MES</b>	<b>REF.</b>
SEINFRA	027.1 COM DESONERAÇÃO	83,85%	47,76%	05/2021
SINAPI	2023/04 COM DESONERAÇÃO	84,44%	47,48%	05/2023
<b>Composição</b>	<b>PRÓPRIA</b>	<b>0,00%</b>	<b>0,00%</b>	



<b>TOTAL Serviço:</b>	2,4082
<b>VALOR:</b>	<b>78,83</b>

### 11.3. C1869 - PEITORIL DE GRANITO L= 15 cm (M)

Material	FONTE	UNID	COEFICIENTE	PREÇO UNITÁRIO	TOTAL
I1610 PEITORIS DE GRANITO 15CM	SEINFRA	M	1,00000000	68,5200	68,5200
<b>TOTAL Material:</b>					68,5200

Mão de Obra	FONTE	UNID	COEFICIENTE	PREÇO UNITÁRIO	TOTAL
I2391 PEDREIRO	SEINFRA	H	0,50000000	20,7700	10,3850
I2543 SERVENTE	SEINFRA	H	0,25000000	15,5500	3,8875
<b>TOTAL Mão de Obra:</b>					14,2725

Serviço	FONTE	UNID	COEFICIENTE	PREÇO UNITÁRIO	TOTAL
C0197 ARGAMASSA MISTA DE CIMENTO CAL HIDR. E AREIA S/PEN. TRAÇO 1:1:4	SEINFRA	M3	0,00375000	642,1800	2,4082
<b>TOTAL Serviço:</b>					2,4082
<b>VALOR:</b>					<b>85,20</b>

### 12.1. C2232 - REVESTIMENTO TEXTURIZADO EM PAREDES INTERNA/EXTERNA C/DESEMPENADEIRA (M2)

Material	FONTE	UNID	COEFICIENTE	PREÇO UNITÁRIO	TOTAL
I1822 REVESTIMENTO TEXTURADO PERMALIT DESEMPENADEIRA 222	SEINFRA	KG	3,50000000	7,3900	25,8650
<b>TOTAL Material:</b>					25,8650

Mão de Obra	FONTE	UNID	COEFICIENTE	PREÇO UNITÁRIO	TOTAL
I0045 AJUDANTE DE PINTOR	SEINFRA	H	0,33000000	16,7700	5,5341
I2395 PINTOR	SEINFRA	H	0,50000000	20,7700	10,3850
<b>TOTAL Mão de Obra:</b>					15,9191
<b>VALOR:</b>					<b>41,78</b>

### 12.2. C4167 - LATEX ACRÍLICO TRÊS DEMÃOS EM PAREDES INTERNAS S/ MASSA (M2)

Material	FONTE	UNID	COEFICIENTE	PREÇO UNITÁRIO	TOTAL
I1490 LÍQUIDO SELADOR PARA PINTURA LATEX	SEINFRA	L	0,12000000	12,0800	1,4496
I1347 LIXA PARA MADEIRA/MASSA	SEINFRA	UN	0,25000000	0,5500	0,1375
I2097 TINTA LATEX ACRÍLICA	SEINFRA	L	0,24000000	24,5900	5,9016
<b>TOTAL Material:</b>					7,4887

Mão de Obra	FONTE	UNID	COEFICIENTE	PREÇO UNITÁRIO	TOTAL
-------------	-------	------	-------------	----------------	-------

## RELATÓRIO ANALÍTICO - COMPOSIÇÕES DE CUSTOS

	<b>OBRA:</b>	CONTRATAÇÃO DE OBRAS DE ENGENHARIA PARA CONSTRUÇÃO: LOTE 1 - CONSTRUÇÃO DO NIACCA - NÚCLEO INTEGRADO DE APOIO, CRIANÇAS E ADOLESCENTES COM TRANSTORNO DO ESPECTRO AUTISTA E LOTE II - CONSTRUÇÃO DO PRÉDIO DA ESCUTA ESPECIALIZADA NA SEDE DE INTERESSE DA SECRETARIA MUNICIPAL DO TRABALHO, DESENVOLVIMENTO SOCIAL E DIREITOS HUMANOS NO MUNICÍPIO DE BARROQUINHA, CONFORME PROJETOS BÁSICOS EM ANEXO	<b>DATA :</b> 10/06/2023	<b>BDI :</b> 28,81%
	<b>DESCRIÇÃO:</b>	CONTRATAÇÃO DE OBRAS DE ENGENHARIA PARA CONSTRUÇÃO: LOTE 1 - CONSTRUÇÃO DO NIACCA - NÚCLEO INTEGRADO DE APOIO, CRIANÇAS E ADOLESCENTES COM TRANSTORNO DO ESPECTRO AUTISTA E LOTE II - CONSTRUÇÃO DO PRÉDIO DA ESCUTA ESPECIALIZADA NA SEDE DE INTERESSE DA SECRETARIA MUNICIPAL DO TRABALHO, DESENVOLVIMENTO SOCIAL E DIREITOS HUMANOS NO MUNICÍPIO DE BARROQUINHA, CONFORME PROJETOS BÁSICOS EM ANEXO	<b>FONTES:</b>	<b>VERSÃO</b>
	<b>LOCAL:</b>	Rua Augusta Veras / SN, CentroBarroquinha - CE, 62410-000	SEINFRA	027.1 COM DESONERAÇÃO
	<b>CLIENTE:</b>	Prefeitura Municipal de Barroquinha-CE	SINAPI	2023/04 COM DESONERAÇÃO
	<b>UNIDADES:</b>	1.0UND	Composição	PROPRIA
	<b>VALOR POR UNIDADE:</b>	R\$ 718.881,23		
				<b>HORA</b>
			83,85%	
			47,76%	
			05/2021	
			84,44%	
			47,48%	
			05/2023	
			0,00%	
			0,00%	

Comissão Permanente de Licitação  
**589**  
 Fls.  
 C.P.L.  
 Prefeitura Municipal de Barroquinha - CE

I0045	AJUDANTE DE PINTOR	SEINFRA	H	0,40000000	16,7700	6,7080
I2395	PINTOR	SEINFRA	H	0,50000000	20,7700	10,3850
<b>TOTAL Mão de Obra:</b>						17,0930
<b>VALOR:</b>						<b>24,58</b>

### 12.3. C1208 - EMASSAMENTO DE PAREDES INTERNAS 2 DEMÃOS C/MASSA DE PVA (M2)

Material	FONTE	UNID	COEFICIENTE	PREÇO UNITÁRIO	TOTAL
I1347	LIXA PARA MADEIRA/MASSA	SEINFRA	UN	0,40000000	0,2200
I1513	MASSA CORRIDA A BASE DE PVA	SEINFRA	KG	0,70000000	2,0440
<b>TOTAL Material:</b>					2,2640

Mão de Obra	FONTE	UNID	COEFICIENTE	PREÇO UNITÁRIO	TOTAL
I0045	AJUDANTE DE PINTOR	SEINFRA	H	0,20000000	3,3540
I2395	PINTOR	SEINFRA	H	0,30000000	6,2310
<b>TOTAL Mão de Obra:</b>					9,5850
<b>VALOR:</b>					<b>11,85</b>

### 12.4. C2897 - PINTURA COM SELADOR EM MADEIRA (M2)

Material	FONTE	UNID	COEFICIENTE	PREÇO UNITÁRIO	TOTAL
I1199	FUNDO BRANCO FOSCO NIVELADOR P/ MADEIRAS	SEINFRA	L	0,13000000	1,6484
<b>TOTAL Material:</b>					1,6484

Mão de Obra	FONTE	UNID	COEFICIENTE	PREÇO UNITÁRIO	TOTAL
I2395	PINTOR	SEINFRA	H	0,25000000	5,1925
<b>TOTAL Mão de Obra:</b>					5,1925
<b>VALOR:</b>					<b>6,84</b>

### 12.5. C1206 - EMASSAMENTO DE ESQUADRIAS DE MADEIRA P/TINTA ÓLEO OU ESMALTE 2 DEMÃOS (M2)

Material	FONTE	UNID	COEFICIENTE	PREÇO UNITÁRIO	TOTAL
I1347	LIXA PARA MADEIRA/MASSA	SEINFRA	UN	0,50000000	0,2750
I1512	MASSA CORRIDA A BASE DE OLEO	SEINFRA	KG	0,45000000	4,0950
<b>TOTAL Material:</b>					4,3700

Mão de Obra	FONTE	UNID	COEFICIENTE	PREÇO UNITÁRIO	TOTAL
I0045	AJUDANTE DE PINTOR	SEINFRA	H	0,30000000	5,0310
I2395	PINTOR	SEINFRA	H	0,35000000	7,2695



RELATÓRIO ANALÍTICO - COMPOSIÇÕES DE CUSTOS																							
	<b>OBRA:</b> CONTRATAÇÃO DE OBRAS DE ENGENHARIA PARA CONSTRUÇÃO: LOTE 1 - CONSTRUÇÃO DO NIACCA - NÚCLEO INTEGRADO DE APOIO, CRIANÇAS E ADOLESCENTES COM TRANSTORNO DO ESPECTRO AUTISTA E LOTE II - CONSTRUÇÃO DO PRÉDIO DA ESCUTA ESPECIALIZADA NA SEDE DE INTERESSE DA SECRETARIA MUNICIPAL DO TRABALHO, DESENVOLVIMENTO SOCIAL E DIREITOS HUMANOS NO MUNICÍPIO DE BARROQUINHA, CONFORME PROJETOS BÁSICOS EM ANEXO	<b>DATA :</b> 10/06/2023	<b>BDI :</b> 28,81%																				
	<b>DESCRIÇÃO:</b> CONTRATAÇÃO DE OBRAS DE ENGENHARIA PARA CONSTRUÇÃO: LOTE 1 - CONSTRUÇÃO DO NIACCA - NÚCLEO INTEGRADO DE APOIO, CRIANÇAS E ADOLESCENTES COM TRANSTORNO DO ESPECTRO AUTISTA E LOTE II - CONSTRUÇÃO DO PRÉDIO DA ESCUTA ESPECIALIZADA NA SEDE DE INTERESSE DA SECRETARIA MUNICIPAL DO TRABALHO, DESENVOLVIMENTO SOCIAL E DIREITOS HUMANOS NO MUNICÍPIO DE BARROQUINHA, CONFORME PROJETOS BÁSICOS EM ANEXO	<table border="1"> <thead> <tr> <th>FORTE</th> <th>VERSÃO</th> <th>HORA</th> <th>MES</th> <th>REF.</th> </tr> </thead> <tbody> <tr> <td>SEINFRA</td> <td>027.1 COM DESONERAÇÃO</td> <td>83,85%</td> <td>47,76%</td> <td>05/2021</td> </tr> <tr> <td>SINAPI</td> <td>2023/04 COM DESONERAÇÃO</td> <td>84,44%</td> <td>47,48%</td> <td>05/2023</td> </tr> <tr> <td>Composição</td> <td>PRÓPRIA</td> <td>0,00%</td> <td>0,00%</td> <td></td> </tr> </tbody> </table>	FORTE	VERSÃO	HORA	MES	REF.	SEINFRA	027.1 COM DESONERAÇÃO	83,85%	47,76%	05/2021	SINAPI	2023/04 COM DESONERAÇÃO	84,44%	47,48%	05/2023	Composição	PRÓPRIA	0,00%	0,00%		
FORTE	VERSÃO	HORA	MES	REF.																			
SEINFRA	027.1 COM DESONERAÇÃO	83,85%	47,76%	05/2021																			
SINAPI	2023/04 COM DESONERAÇÃO	84,44%	47,48%	05/2023																			
Composição	PRÓPRIA	0,00%	0,00%																				
<b>LOCAL:</b> Rua Augusta Veras / SN, CentroBarroquinha - CE, 62410-000																							
<b>CLIENTE:</b> Prefeitura Municipal de Barroquinha-CE																							
<b>UNIDADES:</b> 1.0UND																							
<b>VALOR POR UNIDADE:</b> R\$ 718.881,23																							

TOTAL Mão de Obra:	12,3005
--------------------	---------

<b>VALOR:</b>	<b>16,67</b>
---------------	--------------

### 12.6. C1280 - ESMALTE DUAS DEMÃOS EM ESQUADRIAS DE MADEIRA (M2)

Material	FORTE	UNID	COEFICIENTE	PREÇO UNITÁRIO	TOTAL
I0035 AGUARRAZ MINERAL	SEINFRA	L	0,04000000	17,1900	0,6876
I1100 ESMALTE SINTETICO	SEINFRA	L	0,16000000	24,9900	3,9984
I1199 FUNDO BRANCO FOSCO NIVELADOR P/ MADEIRAS	SEINFRA	L	0,13000000	12,6800	1,6484
I1347 LIXA PARA MADEIRA/MASSA	SEINFRA	UN	0,40000000	0,5500	0,2200
TOTAL Material:					6,5544

Mão de Obra	FORTE	UNID	COEFICIENTE	PREÇO UNITÁRIO	TOTAL
I0045 AJUDANTE DE PINTOR	SEINFRA	H	0,35000000	16,7700	5,8695
I2395 PINTOR	SEINFRA	H	0,40000000	20,7700	8,3080
TOTAL Mão de Obra:					14,1775

<b>VALOR:</b>	<b>20,73</b>
---------------	--------------

### 12.7. C4309 - PINTURA POLIURETANO EM 02 (DUAS) DEMÃOS SOBRE TUBULAÇÃO (M2)

Material	FORTE	UNID	COEFICIENTE	PREÇO UNITÁRIO	TOTAL
I1346 LIXA PARA FERRO	SEINFRA	UN	0,27500000	1,6900	0,4648
I2094 TINTA EPOXI PARA FUNDO (PRIMER)	SEINFRA	L	0,12500000	42,0000	5,2500
I2500 TINTA ESMALTE SINTETICO	SEINFRA	L	0,28000000	24,9300	6,9804
TOTAL Material:					12,6952

Mão de Obra	FORTE	UNID	COEFICIENTE	PREÇO UNITÁRIO	TOTAL
I0045 AJUDANTE DE PINTOR	SEINFRA	H	0,14000000	16,7700	2,3478
I2395 PINTOR	SEINFRA	H	0,26000000	20,7700	5,4002
TOTAL Mão de Obra:					7,7480

<b>VALOR:</b>	<b>20,44</b>
---------------	--------------

### 13.1. C1430 - GRAMA EM PLACAS E=6 CM FORNECIMENTO E PLANTIO (M2)

Material	FORTE	UNID	COEFICIENTE	PREÇO UNITÁRIO	TOTAL
I1225 GRAMA TIPO BATATAIS EM PLACA	SEINFRA	M2	0,90000000	6,4200	5,7780
I2077 TERRA VEGETAL	SEINFRA	M3	0,07500000	107,1400	8,0355
TOTAL Material:					13,8135

Mão de Obra	FORTE	UNID	COEFICIENTE	PREÇO UNITÁRIO	TOTAL

RELATÓRIO ANALÍTICO - COMPOSIÇÕES DE CUSTOS																						
	<b>OBRA:</b> CONTRATAÇÃO DE OBRAS DE ENGENHARIA PARA CONSTRUÇÃO: LOTE 1 – CONSTRUÇÃO DO NIACCA – NÚCLEO INTEGRADO DE APOIO, CRIANÇAS E ADOLESCENTES COM TRANSTORNO DO ESPECTRO AUTISTA E LOTE II - CONSTRUÇÃO DO PRÉDIO DA ESCUTA ESPECIALIZADA NA SEDE DE INTERESSE DA SECRETARIA MUNICIPAL DO TRABALHO, DESENVOLVIMENTO SOCIAL E DIREITOS HUMANOS NO MUNICÍPIO DE BARROQUINHA, CONFORME PROJETOS BÁSICOS EM ANEXO	<b>DATA:</b> 10/06/2023 <b>BDI:</b> 28,81%																				
	<b>DESCRIÇÃO:</b> CONTRATAÇÃO DE OBRAS DE ENGENHARIA PARA CONSTRUÇÃO: LOTE 1 – CONSTRUÇÃO DO NIACCA – NÚCLEO INTEGRADO DE APOIO, CRIANÇAS E ADOLESCENTES COM TRANSTORNO DO ESPECTRO AUTISTA E LOTE II - CONSTRUÇÃO DO PRÉDIO DA ESCUTA ESPECIALIZADA NA SEDE DE INTERESSE DA SECRETARIA MUNICIPAL DO TRABALHO, DESENVOLVIMENTO SOCIAL E DIREITOS HUMANOS NO MUNICÍPIO DE BARROQUINHA, CONFORME PROJETOS BÁSICOS EM ANEXO	<table border="1"> <thead> <tr> <th>FONTE</th> <th>VERSÃO</th> <th>HORA</th> <th>MES</th> <th>REF.</th> </tr> </thead> <tbody> <tr> <td>SEINFRA</td> <td>027.1 COM DESONERAÇÃO</td> <td>83,85%</td> <td>47,76%</td> <td>05/2021</td> </tr> <tr> <td>SINAPI</td> <td>2023/04 COM DESONERAÇÃO</td> <td>84,44%</td> <td>47,48%</td> <td>05/2023</td> </tr> <tr> <td>Composição</td> <td>PRÓPRIA</td> <td>0,00%</td> <td>0,00%</td> <td></td> </tr> </tbody> </table>	FONTE	VERSÃO	HORA	MES	REF.	SEINFRA	027.1 COM DESONERAÇÃO	83,85%	47,76%	05/2021	SINAPI	2023/04 COM DESONERAÇÃO	84,44%	47,48%	05/2023	Composição	PRÓPRIA	0,00%	0,00%	
FONTE	VERSÃO	HORA	MES	REF.																		
SEINFRA	027.1 COM DESONERAÇÃO	83,85%	47,76%	05/2021																		
SINAPI	2023/04 COM DESONERAÇÃO	84,44%	47,48%	05/2023																		
Composição	PRÓPRIA	0,00%	0,00%																			
<b>LOCAL:</b> Rua Augusta Veras / SN, CentroBarroquinha - CE, 62410-000																						
<b>CLIENTE:</b> Prefeitura Municipal de Barroquinha-CE																						
<b>UNIDADES:</b> 1,0UND																						
<b>VALOR POR UNIDADE:</b> R\$ 718.881,23																						



10037	AJUDANTE	SEINFRA	H	0,20780000	16,7700	3,4848
TOTAL Mão de Obra:						3,4848
<b>VALOR:</b>						<b>17,30</b>

#### 14.1. C2551 - TUBO AÇO GALV. C/OU S/COST.INCL.CONEXÕES D=150mm (6") (M)

Material		FONTE	UNID	COEFICIENTE	PREÇO UNITÁRIO	TOTAL
11180	FITA DE VEDAÇÃO	SEINFRA	M	3,40000000	0,2800	0,9520
12165	TUBO AÇO GALVANIZADO DE 150MM (6")	SEINFRA	M	1,30000000	265,2400	344,8120
TOTAL Material:						345,7640

Mão de Obra		FONTE	UNID	COEFICIENTE	PREÇO UNITÁRIO	TOTAL
10043	AJUDANTE DE ENCANADOR	SEINFRA	H	2,65000000	16,7700	44,4405
12320	ENCANADOR	SEINFRA	H	2,65000000	20,3200	53,8480
TOTAL Mão de Obra:						98,2885
<b>VALOR:</b>						<b>444,05</b>

#### 14.2. 11039 - MOLDURA QUEBRA CABEÇA DE ACRILICO - INDIVIDUAL (M2)

Material		FONTE	UNID	COEFICIENTE	PREÇO UNITÁRIO	TOTAL
11039	DOMO DE ACRILICO - INDIVIDUAL	SEINFRA	M2	1,00000000	457,6700	457,6700
TOTAL Material:						457,6700
<b>VALOR:</b>						<b>457,67</b>

#### 14.3. C4727 - CERCA/GRADIL NYLOFOR H=1,53M, MALHA 5 X 20CM - FIO 5,00MM, COM FIXADORES DE POLIAMIDA EM POSTE 40 x 60 MM CHUMBADOS EM BASE DE CONCRETO (EXCLUSIVE ESTA) , REVESTIDOS EM POLIESTER POR PROCESSO DE PINTURA ELETROSTÁTICA (GRADIL E POSTE), NAS CORES VERDE OU BRANCA - FORNECIMENTO E INSTALAÇÃO (M)

Material		FONTE	UNID	COEFICIENTE	PREÇO UNITÁRIO	TOTAL
19048	FIXADOR POLIAMIDA PARA POSTE, NAS CORES VERDE OU BRANCA	SEINFRA	UN	1,20000000	5,5100	6,6120
19041	PAINEL NYLOFOR 1,53M x 2,5M (A X L) - MALHA 5 x 20 CM - FIO 5,00MM, REVESTIDO EM POLIESTER POR PROCESSO DE PINTURA ELETROSTÁTICA, NAS CORES VERDE OU BRANCA	SEINFRA	UN	0,40000000	436,5900	174,6360
19047	POSTE 40 x 60 MM, PINTURA ELETROSTÁTICA EM POLIESTER, NAS CORES VERDE OU BRANCA (H=2,00M - COM TAMPA) CHUMBADO	SEINFRA	UN	0,40000000	74,9700	29,9880
19049	SERVIÇO - COLOCAÇÃO E MONTAGEM DE CERCA/GRADIL NYLOFOR	SEINFRA	M2	1,53000000	16,5400	25,3062
TOTAL Material:						236,5422
<b>VALOR:</b>						<b>236,54</b>

#### 15.1. C1628 - LIMPEZA GERAL (M2)

## RELATÓRIO ANALÍTICO - COMPOSIÇÕES DE CUSTOS

	<b>OBRA:</b>	CONTRATAÇÃO DE OBRAS DE ENGENHARIA PARA CONSTRUÇÃO: LOTE 1 – CONSTRUÇÃO DO NIACCA – NÚCLEO INTEGRADO DE APOIO, CRIANÇAS E ADOLESCENTES COM TRANSTORNO DO ESPECTRO AUTISTA E LOTE II - CONSTRUÇÃO DO PRÉDIO DA ESCUTA ESPECIALIZADA NA SEDE DE INTERESSE DA SECRETARIA MUNICIPAL DO TRABALHO, DESENVOLVIMENTO SOCIAL E DIREITOS HUMANOS NO MUNICÍPIO DE BARROQUINHA, CONFORME PROJETOS BÁSICOS EM ANEXO	<b>DATA :</b> 10/06/2023	<b>BDI :</b> 28,81%																					
	<b>DESCRIÇÃO:</b>	CONTRATAÇÃO DE OBRAS DE ENGENHARIA PARA CONSTRUÇÃO: LOTE 1 – CONSTRUÇÃO DO NIACCA – NÚCLEO INTEGRADO DE APOIO, CRIANÇAS E ADOLESCENTES COM TRANSTORNO DO ESPECTRO AUTISTA E LOTE II - CONSTRUÇÃO DO PRÉDIO DA ESCUTA ESPECIALIZADA NA SEDE DE INTERESSE DA SECRETARIA MUNICIPAL DO TRABALHO, DESENVOLVIMENTO SOCIAL E DIREITOS HUMANOS NO MUNICÍPIO DE BARROQUINHA, CONFORME PROJETOS BÁSICOS EM ANEXO	<table border="1" style="width: 100%; border-collapse: collapse;"> <thead> <tr> <th>FORTE</th> <th>VERSÃO</th> <th>HORA</th> <th>MES</th> <th>REF.</th> </tr> </thead> <tbody> <tr> <td>SEINFRA</td> <td>027.1 COM DESONERAÇÃO</td> <td>83,85%</td> <td>47,76%</td> <td>05/2021</td> </tr> <tr> <td>SINAPI</td> <td>2023/04 COM DESONERAÇÃO</td> <td>84,44%</td> <td>47,46%</td> <td>05/2023</td> </tr> <tr> <td colspan="2">Composição</td> <td>PROPRIA</td> <td>0,00%</td> <td>0,00%</td> </tr> </tbody> </table>			FORTE	VERSÃO	HORA	MES	REF.	SEINFRA	027.1 COM DESONERAÇÃO	83,85%	47,76%	05/2021	SINAPI	2023/04 COM DESONERAÇÃO	84,44%	47,46%	05/2023	Composição		PROPRIA	0,00%	0,00%
	FORTE	VERSÃO	HORA	MES	REF.																				
	SEINFRA	027.1 COM DESONERAÇÃO	83,85%	47,76%	05/2021																				
	SINAPI	2023/04 COM DESONERAÇÃO	84,44%	47,46%	05/2023																				
	Composição		PROPRIA	0,00%	0,00%																				
	<b>LOCAL:</b>	Rua Augusta Veras / SN, CentroBarroquinha - CE, 62410-000																							
<b>CLIENTE:</b>	Prefeitura Municipal de Barroquinha-CE																								
<b>UNIDADES:</b>	1.0UND																								
<b>VALOR POR UNIDADE:</b>	R\$ 718.881,23																								
<b>VALOR POR UNIDADE:</b>	R\$ 718.881,23																								

Mão de Obra		FORTE	UNID	COEFICIENTE	PREÇO UNITÁRIO	TOTAL
12543	SERVENTE	SEINFRA	H	0,70000000	15,5500	10,8850
TOTAL Mão de Obra:						10,8850
<b>VALOR:</b>						<b>10,88</b>

## RELATÓRIO ANALÍTICO - COMPOSIÇÕES PRÓPRIAS

	<b>OBRA:</b>	CONTRATAÇÃO DE OBRAS DE ENGENHARIA PARA CONSTRUÇÃO: LOTE I - CONSTRUÇÃO DO NIACCA - NÚCLEO INTEGRADO DE APOIO, CRIANÇAS E ADOLESCENTES COM TRANSTORNO DO ESPECTRO AUTISTA E LOTE II - CONSTRUÇÃO DO PRÉDIO DA ESCUTA ESPECIALIZADA NA SEDE DE INTERESSE DA SECRETARIA MUNICIPAL DO TRABALHO, DESENVOLVIMENTO SOCIAL E DIREITOS HUMANOS NO MUNICÍPIO DE BARROQUINHA, CONFORME PROJETOS BÁSICOS EM ANEXO	<b>DATA:</b> 10/06/2023	<b>BDI:</b> 28.81%	
	<b>DESCRIÇÃO:</b>	CONTRATAÇÃO DE OBRAS DE ENGENHARIA PARA CONSTRUÇÃO: LOTE I - CONSTRUÇÃO DO NIACCA - NÚCLEO INTEGRADO DE APOIO, CRIANÇAS E ADOLESCENTES COM TRANSTORNO DO ESPECTRO AUTISTA E LOTE II - CONSTRUÇÃO DO PRÉDIO DA ESCUTA ESPECIALIZADA NA SEDE DE INTERESSE DA SECRETARIA MUNICIPAL DO TRABALHO, DESENVOLVIMENTO SOCIAL E DIREITOS HUMANOS NO MUNICÍPIO DE BARROQUINHA, CONFORME PROJETOS BÁSICOS EM ANEXO	<b>FONTE</b>	<b>VERSÃO</b>	<b>HORA</b>
	<b>LOCAL:</b>	Rua Augusta Veras / SN, CentroBarroquinha - CE, 62410-000	SEINFRA	027.1 COM DESONERAÇÃO	83,85%
	<b>CLIENTE:</b>	Prefeitura Municipal de Barroquinha-CE	SINAPI	2023/04 COM DESONERAÇÃO	47,78%
	<b>UNIDADES:</b>	1,0UND	Composição		0,00%
	<b>VALOR POR UNIDADE:</b>	R\$ 718.881,23	PROPRIA		0,00%
					0,00%



### COMP\_CLI\_001 - PONTO DE INSTALAÇÃO DE AR-CONDICIONADO ATE 24000 BTU'S, INCLUINDO PONTO ELÉTRICO, REDE DE REFRIGERAÇÃO, RASGO, QUEBRA E CHUMBAMENTO (UN)

Mão de Obra com Encargos Complementares		FONTE	UNID	COEFICIENTE	PREÇO UNITÁRIO	TOTAL
101377	AJUDANTE DE OPERAÇÃO EM GERAL COM ENCARGOS COMPLEMENTARES	SINAPI	MES	0,06393000	3.313,52	211,83
101417	MONTADOR DE ELETROELETRÔNICO COM ENCARGOS COMPLEMENTARES	SINAPI	MES	0,13869700	3.790,42	525,72
<b>TOTAL Mão de Obra com Encargos Complementares:</b>						<b>737,55</b>

Serviço		FONTE	UNID	COEFICIENTE	PREÇO UNITÁRIO	TOTAL
C4558	CABO CORDPLAST (CABO PP) 3 x 2,50 mm <sup>2</sup>	SEINFRA	M	18,00000000	8,08	145,44
91937	CAIXA OCTOGONAL 3" X 3", PVC, INSTALADA EM LAJE - FORNECIMENTO E INSTALAÇÃO. AF_03/2023	SINAPI	UN	0,37500000	12,78	4,79
91940	CAIXA RETANGULAR 4" X 2" MÉDIA (1,30 M DO PISO), PVC, INSTALADA EM PAREDE - FORNECIMENTO E INSTALAÇÃO. AF_03/2023	SINAPI	UN	1,00000000	14,96	14,96
90466	CHUMBAMENTO LINEAR EM ALVENARIA PARA RAMAIS/DISTRIBUIÇÃO COM DIÂMETROS MENORES OU IGUAIS A 40 MM. AF_05/2015	SINAPI	M	2,20000000	11,90	26,18
C1085	DISJUNTOR BIPOLAR EM QUADRO DE DISTRIBUIÇÃO 25A	SEINFRA	UN	1,00000000	73,65	73,65
C1196	ELETRODUTO PVC ROSC.INCL.CONEXÕES D= 25mm (3/4")	SEINFRA	M	6,20000000	15,11	93,68
C3575	HASTE DE FERRO GALVANIZADO 1.20m PARA ATERRAMENTO - PADRÃO POPULAR	SEINFRA	UN	2,00000000	31,89	63,78
90456	QUEBRA EM ALVENARIA PARA INSTALAÇÃO DE CAIXA DE TOMADA (4X4 OU 4X2). AF_05/2015	SINAPI	UN	1,00000000	3,69	3,69
103288	RASGO E CHUMBAMENTO EM ALVENARIA PARA TUBOS DE SPLIT PAREDE DE 9000 A 24000 BTUS/H. AF_11/2021	SINAPI	UN	1,00000000	15,20	15,20
C2095	RASGO EM ALVENARIA P/TUBULAÇÕES D=15 A 25mm (1/2" A 1")	SEINFRA	M	2,20000000	6,22	13,68
C4777	REDE FRIGORÍGENA C/ TUBO DE COBRE 3/8" FLEXÍVEL, ISOLADO COM BORRACHA ELASTOMÉRICA, SUSTENTAÇÃO, SOLDA E LIMPEZA	SEINFRA	M	4,00000000	40,46	161,84
C4779	REDE FRIGORÍGENA C/ TUBO DE COBRE 5/8" FLEXÍVEL, ISOLADO COM BORRACHA ELASTOMÉRICA, SUSTENTAÇÃO, SOLDA E LIMPEZA	SEINFRA	M	4,00000000	59,60	238,40
100862	SUPORTE MÃO FRANCESA EM AÇO, ABAS IGUAIS 40 CM, CAPACIDADE MÍNIMA 70 KG, BRANCO - FORNECIMENTO E INSTALAÇÃO. AF_01/2020	SINAPI	UN	2,00000000	41,87	83,74
91945	SUPORTE PARAFUSADO COM PLACA DE ENCAIXE 4" X 2" ALTO (2,00 M DO PISO) PARA PONTO ELÉTRICO - FORNECIMENTO E INSTALAÇÃO. AF_03/2023	SINAPI	UN	1,00000000	12,85	12,85
<b>TOTAL Serviço:</b>						<b>951,88</b>
<b>VALOR:</b>						<b>1.689,43</b>

### COM-67044067 - DESCIDA DO DRENO DAS CONDENSADORAS DE AR (UN)

Material		FONTE	UNID	COEFICIENTE	PREÇO UNITÁRIO	TOTAL
10280	BRITA - Percentual=1,0000%	SEINFRA	M3	0,20000000	76,19	15,39
12363	JOELHO PVC SOLDAVEL 25MM - Percentual=1,0000%	SEINFRA	UN	2,00000000	1,17	2,36

## RELATÓRIO ANALÍTICO - COMPOSIÇÕES PRÓPRIAS

	<b>OBRA:</b>		CONTRATAÇÃO DE OBRAS DE ENGENHARIA PARA CONSTRUÇÃO: LOTE 1 – CONSTRUÇÃO DO NIACCA – NÚCLEO INTEGRADO DE APOIO, CRIANÇAS E ADOLESCENTES COM TRANSTORNO DO ESPECTRO AUTISTA E LOTE II - CONSTRUÇÃO DO PRÉDIO DA ESCUTA ESPECIALIZADA NA SEDE DE INTERESSE DA SECRETARIA MUNICIPAL DO TRABALHO, DESENVOLVIMENTO SOCIAL E DIREITOS HUMANOS NO MUNICÍPIO DE BARROQUINHA, CONFORME PROJETOS BÁSICOS EM ANEXO		<b>DATA :</b> 10/06/2023		<b>BDI :</b> 28,81%							
	<b>DESCRIÇÃO:</b>		CONTRATAÇÃO DE OBRAS DE ENGENHARIA PARA CONSTRUÇÃO: LOTE 1 – CONSTRUÇÃO DO NIACCA – NÚCLEO INTEGRADO DE APOIO, CRIANÇAS E ADOLESCENTES COM TRANSTORNO DO ESPECTRO AUTISTA E LOTE II - CONSTRUÇÃO DO PRÉDIO DA ESCUTA ESPECIALIZADA NA SEDE DE INTERESSE DA SECRETARIA MUNICIPAL DO TRABALHO, DESENVOLVIMENTO SOCIAL E DIREITOS HUMANOS NO MUNICÍPIO DE BARROQUINHA, CONFORME PROJETOS BÁSICOS EM ANEXO		<b>FONTE</b>		<b>VERSÃO</b>		<b>HORA</b>		<b>MES</b>		<b>REF.</b>	
	<b>LOCAL:</b>		Rua Augusta Veras / SN, CentroBarroquinha - CE, 62410-000		SEINFRA		027.1 COM DESONERAÇÃO		83,85%		47,76%		05/2021	
	<b>CLIENTE:</b>		Prefeitura Municipal de Barroquinha-CE		SINAPI		2023/04 COM DESONERAÇÃO		84,44%		47,48%		05/2023	
	<b>UNIDADES:</b>		1.0UND		Composição		PRÓPRIA		0,00%		0,00%			
	<b>VALOR POR UNIDADE:</b>		R\$ 718.881,23											
	<b>VALOR POR UNIDADE:</b>		R\$ 718.881,23											

I2200	TUBO PVC SOLDÁVEL DE 25MM (3/4") - Percentual=1,0000%	SEINFRA	M	4,50000000	2,99	13,59
<b>TOTAL Material:</b>						31,34

Serviço	FONTE	UNID	COEFICIENTE	PREÇO UNITÁRIO	TOTAL	
C1239	ENCHIMENTO DE RASGO C/ARGAMASSA DIAM.= 32 A 50mm (1 1/4" A 2") - Percentual=1,0000%	SEINFRA	M	3,50000000	6,63	23,44
90441	FURO EM CONCRETO PARA DIÂMETROS MAIORES QUE 75 MM. AF_05/2015 - Percentual=1,0000%	SINAPI	UN	1,00000000	114,97	116,12
C4391	JOELHO 45 PVC SOLDÁVEL D=25mm (3/4") - Percentual=1,0000%	SEINFRA	UN	2,00000000	7,11	14,36
C2096	RASGO EM ALVENARIA P/TUBULAÇÕES D=32 A 50mm (1 1/4" A 2") - Percentual=1,0000%	SEINFRA	M	3,50000000	9,76	34,50
C2593	TUBO PVC BRANCO P/ESGOTO D=100MM (4") - Percentual=1,0000%	SEINFRA	M	0,70000000	32,93	23,28
<b>TOTAL Serviço:</b>						211,70

<b>VALOR:</b>	<b>243,04</b>
---------------	---------------




## CRONOGRAMA FÍSICO-FINANCEIRO



<b>OBRA:</b>	CONTRATAÇÃO DE OBRAS DE ENGENHARIA PARA CONSTRUÇÃO: LOTE 1 - CONSTRUÇÃO DO NIACCA - NÚCLEO INTEGRADO DE APOIO, CRIANÇAS E ADOLESCENTES COM TRANSITORIO DO ESPECTRO AUTISTA E LOTE II - CONSTRUÇÃO DO PRÉDIO DA ESCUTA ESPECIALIZADA NA SEDE DE INTERESSE DA SECRETARIA MUNICIPAL DO TRABALHO, DESENVOLVIMENTO SOCIAL E DIREITOS HUMANOS NO MUNICÍPIO DE BARROQUINHA, CONFORME PROJETOS BÁSICOS EM ANEXO				
<b>DESCRIÇÃO:</b>	CONTRATAÇÃO DE OBRAS DE ENGENHARIA PARA CONSTRUÇÃO: LOTE 1 - CONSTRUÇÃO DO NIACCA - NÚCLEO INTEGRADO DE APOIO, CRIANÇAS E ADOLESCENTES COM TRANSITORIO DO ESPECTRO AUTISTA E LOTE II - CONSTRUÇÃO DO PRÉDIO DA ESCUTA ESPECIALIZADA NA SEDE DE INTERESSE DA SECRETARIA MUNICIPAL DO TRABALHO, DESENVOLVIMENTO SOCIAL E DIREITOS HUMANOS NO MUNICÍPIO DE BARROQUINHA, CONFORME PROJETOS BÁSICOS EM ANEXO				
<b>LOCAL:</b>	Rua Augusta Veras / SN, CentroBarroquinha - CE, 62410-000				
<b>CLIENTE:</b>	Prefeitura Municipal de Barroquinha-CE				
<b>UNIDADES:</b>	1,00UND				
<b>VALOR POR UNIDADE:</b>	R\$ 718.881,23				

<b>DATA:</b>	10/06/2023	<b>BDI:</b>	28,81%
<b>VERSÃO</b>		<b>HORA</b>	
<b>SEINFRA</b>	027.1 COM DESONERAÇÃO	<b>83,85%</b>	47,76%
<b>SINAPI</b>	2023.04 COM DESONERAÇÃO	<b>84,44%</b>	47,48%
<b>Composições:</b>	PRÓPRIA	<b>0,00%</b>	0,00%

ITEM	DESCRIÇÃO	VALOR (R\$)	MÊS 1	MÊS 2	MÊS 3	MÊS 4	MÊS 5	MÊS 6	MÊS 7	Total parcela
1	SERVIÇOS PRELIMINARES	29.174,03	40,00 % 11.669,61	40,00 % 11.669,61	20,00 % 5.834,81					100,00 % 29.174,03
2	MOVIMENTO DE TERRA	9.603,39	50,00 % 4.801,70	50,00 % 4.801,69						100,00 % 9.603,39
3	FUNDAÇÕES E ESTRUTURA	89.310,92	50,00 % 44.655,46	20,00 % 17.862,18	30,00 % 26.793,28					100,00 % 89.310,92
4	PAREDES E PAINÉIS	128.118,81			40,00 % 51.247,52	20,00 % 25.623,77				100,00 % 128.118,81
5	REVESTIMENTOS	133.676,00			30,00 % 40.102,80	40,00 % 53.470,40	30,00 % 40.102,80			100,00 % 133.676,00
6	PISOS	51.657,38				30,00 % 15.497,21	60,00 % 30.994,43	10,00 % 5.165,74		100,00 % 51.657,38
7	COBERTA	60.460,93			30,00 % 18.138,27					100,00 % 60.460,93
8	INSTALAÇÕES	75.122,40	10,00 % 7.512,24	10,00 % 7.512,24	10,00 % 7.512,24	10,00 % 7.512,24	40,00 % 30.048,96	10,00 % 7.512,24	10,00 % 7.512,24	100,00 % 75.122,40
9	IMPERMEABILIZAÇÕES	560,23			40,00 % 224,09	60,00 % 336,14				100,00 % 560,23
10	ESQUADRIAS	30.242,36				50,00 % 15.121,18	10,00 % 3.024,24	40,00 % 12.096,94		100,00 % 30.242,36
11	PEDRAS	16.758,94					50,00 % 8.379,47	50,00 % 8.379,47		100,00 % 16.758,94
12	PINTURA	52.706,94						20,00 % 10.541,39	80,00 % 42.165,55	100,00 % 52.706,94
13	URBANIZAÇÃO E PAISAGISMO	2.112,14						50,00 % 1.056,07	50,00 % 1.056,07	100,00 % 2.112,14

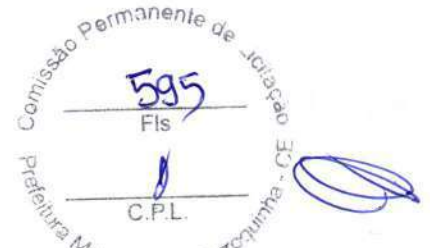

## CRONOGRAMA FÍSICO-FINANCEIRO



<b>OBRA:</b>	CONTRATAÇÃO DE OBRAS DE ENGENHARIA PARA CONSTRUÇÃO: LOTE 1 - CONSTRUÇÃO DO NIACCA - NÚCLEO INTEGRADO DE APOIO, CRIANÇAS E ADOLESCENTES COM TRANSITORIO DO ESPECTRO AUTISTA E LOTE II - CONSTRUÇÃO DO PRÉDIO DA ESCUTA ESPECIALIZADA NA SEDE DE INTERESSE DA SECRETARIA MUNICIPAL DO TRABALHO, DESENVOLVIMENTO SOCIAL E DIREITOS HUMANOS NO MUNICÍPIO DE BARROQUINHA, CONFORME PROJETOS BÁSICOS EM ANEXO					<b>DATA :</b>	10/06/2023	<b>BDI :</b>	28,81%	
<b>DESCRIÇÃO:</b>	CONTRATAÇÃO DE OBRAS DE ENGENHARIA PARA CONSTRUÇÃO: LOTE 1 - CONSTRUÇÃO DO NIACCA - NÚCLEO INTEGRADO DE APOIO, CRIANÇAS E ADOLESCENTES COM TRANSITORIO DO ESPECTRO AUTISTA E LOTE II - CONSTRUÇÃO DO PRÉDIO DA ESCUTA ESPECIALIZADA NA SEDE DE INTERESSE DA SECRETARIA MUNICIPAL DO TRABALHO, DESENVOLVIMENTO SOCIAL E DIREITOS HUMANOS NO MUNICÍPIO DE BARROQUINHA, CONFORME PROJETOS BÁSICOS EM ANEXO					<b>FONTE</b>	<b>VERSÃO</b>	<b>HORA</b>	<b>MES</b>	<b>DATA REF.</b>
<b>LOCAL:</b>	Rua Augusta Veras / SN, CentroBarroquinha - CE, 62410-000					SEINFRA	027.1 COM DESONERAÇÃO	83,85%	47,76%	05/2021
<b>CLIENTE:</b>	Prefeitura Municipal de Barroquinha-CE					SINAPI	2023/04 COM DESONERAÇÃO	84,44%	47,48%	05/2023
<b>UNIDADES:</b>	1,00UND					Composições PRÓPRIA				
<b>VALOR POR UNIDADE:</b>	R\$ 718.881,23									

ITEM	DESCRIÇÃO	VALOR (R\$)	MÊS 1	MÊS 2	MÊS 3	MÊS 4	MÊS 5	MÊS 6	MÊS 7	Total parcela
14	OUTROS	30.586,33						20,00 %	80,00 %	100,00 %
15	LIMPEZA DA OBRA	8.790,43						6.117,27	24.469,06	30.586,33
									100,00 %	100,00 %
		718.881,23	68.639,01	53.937,91	121.842,41	132.458,15	136.044,05	116.800,61	89.159,09	718.881,23
			68.639,01	122.576,92	244.419,33	376.877,48	512.921,53	629.722,14	718.881,23	

  
 Comissão Permanente de Licitação  
 Fls. 596  
 C.P.L.  
 Prefeitura Municipal de Barroquinha - CE  
 Página: 93

COMPOSIÇÃO DO BDI						
	<b>OBRA:</b>	CONTRATAÇÃO DE OBRAS DE ENGENHARIA PARA CONSTRUÇÃO: LOTE 1 – CONSTRUÇÃO DO NIACCA – NÚCLEO INTEGRADO DE APOIO, CRIANÇAS E ADOLESCENTES COM TRANSTORNO DO ESPECTRO AUTISTA E LOTE II - CONSTRUÇÃO DO PRÉDIO DA ESCUTA ESPECIALIZADA NA SEDE DE INTERESSE DA SECRETARIA MUNICIPAL DO TRABALHO, DESENVOLVIMENTO SOCIAL E DIREITOS HUMANOS NO MUNICÍPIO DE BARROQUINHA, CONFORME PROJETOS BÁSICOS EM ANEXO	<b>DATA :</b> 10/06/2023	<b>BDI : 28,81%</b>		
	<b>DESCRIÇÃO:</b>	CONTRATAÇÃO DE OBRAS DE ENGENHARIA PARA CONSTRUÇÃO: LOTE 1 – CONSTRUÇÃO DO NIACCA – NÚCLEO INTEGRADO DE APOIO, CRIANÇAS E ADOLESCENTES COM TRANSTORNO DO ESPECTRO AUTISTA E LOTE II - CONSTRUÇÃO DO PRÉDIO DA ESCUTA ESPECIALIZADA NA SEDE DE INTERESSE DA SECRETARIA MUNICIPAL DO TRABALHO, DESENVOLVIMENTO SOCIAL E DIREITOS HUMANOS NO MUNICÍPIO DE BARROQUINHA, CONFORME PROJETOS BÁSICOS EM ANEXO	<b>Fonte</b>	<b>Versão</b>	<b>Hora</b>	<b>Mes</b>
<b>LOCAL:</b>	Rua Augusta Veras / SN, CentroBarroquinha - CE, 62410-000	SEINFRA	027.1 COM DESONERAÇÃO	83,85%	47,76%	05/2021
<b>CLIENTE:</b>	Prefeitura Municipal de Barroquinha-CE	SINAPI	2023/04 COM DESONERAÇÃO	84,44%	47,48%	05/2023
<b>UNIDADES:</b>	1.0UND	Composição	PRÓPRIA	0,00%	0,00%	
<b>VALOR POR UNIDADE:</b>	R\$ 718.881,23					

COD	DESCRIÇÃO	%
	<b>DESPESAS INDIRETAS</b>	
AC	ADMINISTRAÇÃO CENTRAL	3,00
DF	DESPESAS FINANCEIRAS	0,59
R	RISCOS	0,97
	<b>TOTAL</b>	<b>4,56</b>

<b>BENEFÍCIO</b>		
G	GARANTIA/SEGUROS	0,80
L	LUCRO	6,16
	<b>TOTAL</b>	<b>6,96</b>

<b>I IMPOSTOS</b>		
	PIS	0,65
	COFINS	3,00
	ISS	5,00
	CPRB	4,50
	<b>TOTAL</b>	<b>13,15</b>

**BDI = 28,81%**

$$\frac{(1 + AC + R + G) \times (1 + DF) \times (1 + L)}{(1 - I)} - 1$$





## TABELA DE ENCARGOS SOCIAIS

<b>OBRA:</b>	CONTRATAÇÃO DE OBRAS DE ENGENHARIA PARA CONSTRUÇÃO: LOTE 1 – CONSTRUÇÃO DO NIACCA – NÚCLEO INTEGRADO DE APOIO, CRIANÇAS E ADOLESCENTES COM TRANSTORNO DO ESPECTRO AUTISTA E LOTE II - CONSTRUÇÃO DO PRÉDIO DA ESCUTA ESPECIALIZADA NA SEDE DE INTERESSE DA SECRETARIA MUNICIPAL DO TRABALHO, DESENVOLVIMENTO SOCIAL E DIREITOS HUMANOS NO MUNICÍPIO DE BARROQUINHA, CONFORME PROJETOS BÁSICOS EM ANEXO	<b>DATA :</b> 10/06/2023	<b>BDI : 28,81%</b>			
<b>DESCRIÇÃO:</b>	CONTRATAÇÃO DE OBRAS DE ENGENHARIA PARA CONSTRUÇÃO: LOTE 1 – CONSTRUÇÃO DO NIACCA – NÚCLEO INTEGRADO DE APOIO, CRIANÇAS E ADOLESCENTES COM TRANSTORNO DO ESPECTRO AUTISTA E LOTE II - CONSTRUÇÃO DO PRÉDIO DA ESCUTA ESPECIALIZADA NA SEDE DE INTERESSE DA SECRETARIA MUNICIPAL DO TRABALHO, DESENVOLVIMENTO SOCIAL E DIREITOS HUMANOS NO MUNICÍPIO DE BARROQUINHA, CONFORME PROJETOS BÁSICOS EM ANEXO	<b>FORTE</b>	<b>VERSÃO</b>	<b>HORA</b>	<b>MES</b>	<b>REF.</b>
<b>LOCAL:</b>	Rua Augusta Veras / SN, CentroBarroquinha - CE, 62410-000	SEINFRA	027.1 COM DESONERAÇÃO	83,85%	47,76%	05/2021
<b>CLIENTE:</b>	Prefeitura Municipal de Barroquinha-CE	SINAPI	2023/04 COM DESONERAÇÃO	84,44%	47,48%	05/2023
<b>UNIDADES:</b>	1,0UND	Composição	PRÓPRIA	0,00%	0,00%	
<b>VALOR POR UNIDADE:</b>	R\$ 718.881,23					



COD	DESCRIÇÃO	HORISTA %	MENSALISTA %
<b>A</b>	<b>GRUPO A</b>		
A1	INSS	0,00	0,00
A2	SESI	1,50	1,50
A3	SENAI	1,00	1,00
A4	INCRA	0,20	0,20
A5	SEBRAE	0,60	0,60
A6	Salário Educação	2,50	2,50
A7	Seguro Contra Acidentes de Trabalho	3,00	3,00
A8	FGTS	8,00	8,00
A9	SECONCI	0,00	0,00
<b>TOTAL</b>		<b>16,80</b>	<b>16,80</b>

<b>B</b>	<b>GRUPO B</b>		
B1	Repouso Semanal Remunerado	17,84	0,00
B2	Feriados	3,71	0,00
B3	Auxílio - Enfermidade	0,87	0,67
B4	13º Salário	10,80	8,33
B5	Licença Paternidade	0,07	0,06
B6	Faltas Justificadas	0,72	0,56
B7	Dias de Chuvas	1,55	0,00
B8	Auxílio Acidente de Trabalho	0,11	0,08
B9	Férias Gozadas	8,71	6,73
B10	Salário Maternidade	0,03	0,03
<b>TOTAL</b>		<b>44,41</b>	<b>16,46</b>

<b>C</b>	<b>GRUPO C</b>		
C1	Aviso Prévio Indenizado	5,40	4,17
C2	Aviso Prévio Trabalhado	0,13	0,10
C3	Férias Indenizadas	4,85	3,75
C4	Depósito Rescisão Sem Justa Causa	3,90	3,01
C5	Indenização Adicional	0,45	0,35
<b>TOTAL</b>		<b>14,73</b>	<b>11,38</b>

<b>D</b>	<b>GRUPO D</b>		
D1	Reincidência de Grupo A sobre Grupo B	7,46	2,77
D2	Reincidência de Grupo A sobre Aviso Prévio Trabalhado e Reincidência do FGTS sobre Aviso Prévio Indenizado	0,45	0,35
<b>TOTAL</b>		<b>7,91</b>	<b>3,12</b>

**A + B + C + D =      83,85      47,76**

TABELA DE ENCARGOS SOCIAIS																						
	<b>OBRA:</b>	CONTRATAÇÃO DE OBRAS DE ENGENHARIA PARA CONSTRUÇÃO: LOTE 1 – CONSTRUÇÃO DO NIACCA – NÚCLEO INTEGRADO DE APOIO, CRIANÇAS E ADOLESCENTES COM TRANSTORNO DO ESPECTRO AUTISTA E LOTE II - CONSTRUÇÃO DO PRÉDIO DA ESCUTA ESPECIALIZADA NA SEDE DE INTERESSE DA SECRETARIA MUNICIPAL DO TRABALHO, DESENVOLVIMENTO SOCIAL E DIREITOS HUMANOS NO MUNICÍPIO DE BARROQUINHA, CONFORME PROJETOS BÁSICOS EM ANEXO	<b>DATA :</b> 10/06/2023 <b>BDI :</b> 28,81%																			
	<b>DESCRIÇÃO:</b>	CONTRATAÇÃO DE OBRAS DE ENGENHARIA PARA CONSTRUÇÃO: LOTE 1 – CONSTRUÇÃO DO NIACCA – NÚCLEO INTEGRADO DE APOIO, CRIANÇAS E ADOLESCENTES COM TRANSTORNO DO ESPECTRO AUTISTA E LOTE II - CONSTRUÇÃO DO PRÉDIO DA ESCUTA ESPECIALIZADA NA SEDE DE INTERESSE DA SECRETARIA MUNICIPAL DO TRABALHO, DESENVOLVIMENTO SOCIAL E DIREITOS HUMANOS NO MUNICÍPIO DE BARROQUINHA, CONFORME PROJETOS BÁSICOS EM ANEXO	<table border="1"> <thead> <tr> <th>FORTE</th> <th>VERSÃO</th> <th>HORA</th> <th>MES</th> <th>REF.</th> </tr> </thead> <tbody> <tr> <td>SEINFRA</td> <td>027.1 COM DESONERAÇÃO</td> <td>83,85%</td> <td>47,76%</td> <td>05/2021</td> </tr> <tr> <td>SINAPI</td> <td>2023/04 COM DESONERAÇÃO</td> <td>84,44%</td> <td>47,40%</td> <td>05/2023</td> </tr> <tr> <td>Composição</td> <td>PRÓPRIA</td> <td>0,00%</td> <td>0,00%</td> <td></td> </tr> </tbody> </table>	FORTE	VERSÃO	HORA	MES	REF.	SEINFRA	027.1 COM DESONERAÇÃO	83,85%	47,76%	05/2021	SINAPI	2023/04 COM DESONERAÇÃO	84,44%	47,40%	05/2023	Composição	PRÓPRIA	0,00%	0,00%
FORTE	VERSÃO	HORA	MES	REF.																		
SEINFRA	027.1 COM DESONERAÇÃO	83,85%	47,76%	05/2021																		
SINAPI	2023/04 COM DESONERAÇÃO	84,44%	47,40%	05/2023																		
Composição	PRÓPRIA	0,00%	0,00%																			
<b>LOCAL:</b>	Rua Augusta Veras / SN, CentroBarroquinha - CE, 62410-000																					
<b>CLIENTE:</b>	Prefeitura Municipal de Barroquinha-CE																					
<b>UNIDADES:</b>	1.0UND																					
<b>VALOR POR UNIDADE:</b>	R\$ 718.881,23																					



COD	DESCRIÇÃO	HORISTA %	MENSALISTA %
<b>A</b>	<b>GRUPO A</b>		
A1	INSS	0,00	0,00
A2	SESI	1,50	1,50
A3	SENAI	1,00	1,00
A4	INCRA	0,20	0,20
A5	SEBRAE	0,60	0,60
A6	Salário Educação	2,50	2,50
A7	Seguro Contra Acidentes de Trabalho	3,00	3,00
A8	FGTS	8,00	8,00
A9	SECONCI	0,00	0,00
	<b>TOTAL</b>	<b>16,80</b>	<b>16,80</b>
<b>B</b>	<b>GRUPO B</b>		
B1	Repouso Semanal Remunerado	17,85	0,00
B2	Feriados	3,71	0,00
B3	Auxílio - Enfermidade	0,87	0,66
B4	13º Salário	11,03	8,33
B5	Licença Paternidade	0,07	0,05
B6	Faltas Justificadas	0,74	0,56
B7	Dias de Chuvas	1,59	0,00
B8	Auxílio Acidente de Trabalho	0,11	0,08
B9	Férias Gozadas	12,35	9,33
B10	Salário Maternidade	0,04	0,03
	<b>TOTAL</b>	<b>48,36</b>	<b>19,04</b>
<b>C</b>	<b>GRUPO C</b>		
C1	Aviso Prévio Indenizado	5,52	4,17
C2	Aviso Prévio Trabalhado	0,13	0,10
C3	Férias Indenizadas	1,72	1,30
C4	Depósito Rescisão Sem Justa Causa	2,87	2,17
C5	Indenização Adicional	0,46	0,35
	<b>TOTAL</b>	<b>10,70</b>	<b>8,09</b>
<b>D</b>	<b>GRUPO D</b>		
D1	Reincidência de Grupo A sobre Grupo B	8,12	3,20
D2	Reincidência de Grupo A sobre Aviso Prévio Trabalhado e Reincidência do FGTS sobre Aviso Prévio Indenizado	0,46	0,35
	<b>TOTAL</b>	<b>8,58</b>	<b>3,55</b>

**A + B + C + D = 84,44 47,48**

C

C

Comissão Permanente de Jorciação  
 Prefeitura Municipal de Barroquinha - CE


600  
 Fis  
 C.P.L.

Projeto: CONSTRUÇÃO DO PRÉDIO DO NACAA.  
 Local: SEDE DE BARROQUINHA-CE  
 Município: PRAIA GRANDE, PÉDRE DE ANTA  
 Data: 11/02/2015  
 Nome: JEREPSON AGUIAR













*[Handwritten signature]*

Fundação  
 Fomeça  
 Convenio 025, em 09/03  
 Para em 10/04/05 (D. 00-01 + 04-00-0)  
 Cadastre: 120

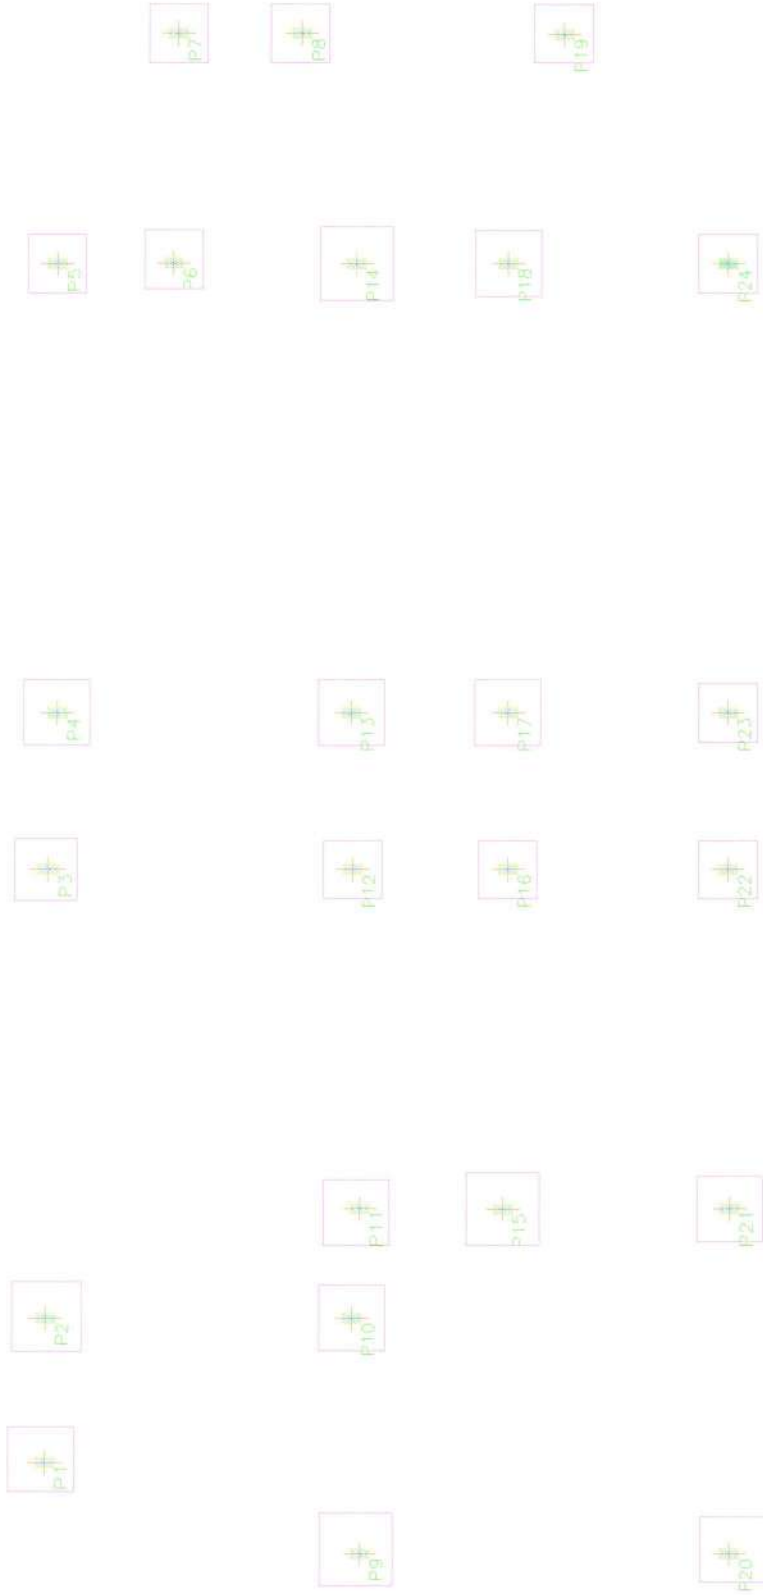

C

C

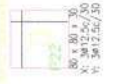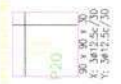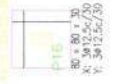 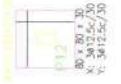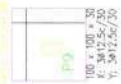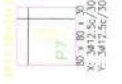  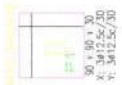

Identificação	Quantidade	Valor Unit. (R\$)	Valor Total (R\$)
P1 a P10	10	3412,56	34125,60
P11 a P20	10	3412,56	34125,60
P21 a P30	10	3412,56	34125,60
P31 a P40	10	3412,56	34125,60
P41 a P50	10	3412,56	34125,60
P51 a P60	10	3412,56	34125,60
P61 a P70	10	3412,56	34125,60
P71 a P80	10	3412,56	34125,60
P81 a P90	10	3412,56	34125,60
P91 a P100	10	3412,56	34125,60

Comissão Permanente de Licitação  
601  
Fis  
8  
C.P.L.  
Prefeitura Municipal de Barroquinha - CE

Execução:  
Código de Obra:  
Código CDE, em 2012  
Alça em Ladrilhos 15x15x4 e 15x15x8  
Espess: 150

Projeto: CONSTRUÇÃO DO PREDIO DO NACAA  
Localidade: SEDE DE BARROQUINHA - CE  
Assimilador: N.º do Edital: 000.000.0000  
Data: 27/06/2023  
Assinatura: JEFERSON AQUAR


*[Assinatura]*



C

C

Condição  
Piso  
Elevação: 100

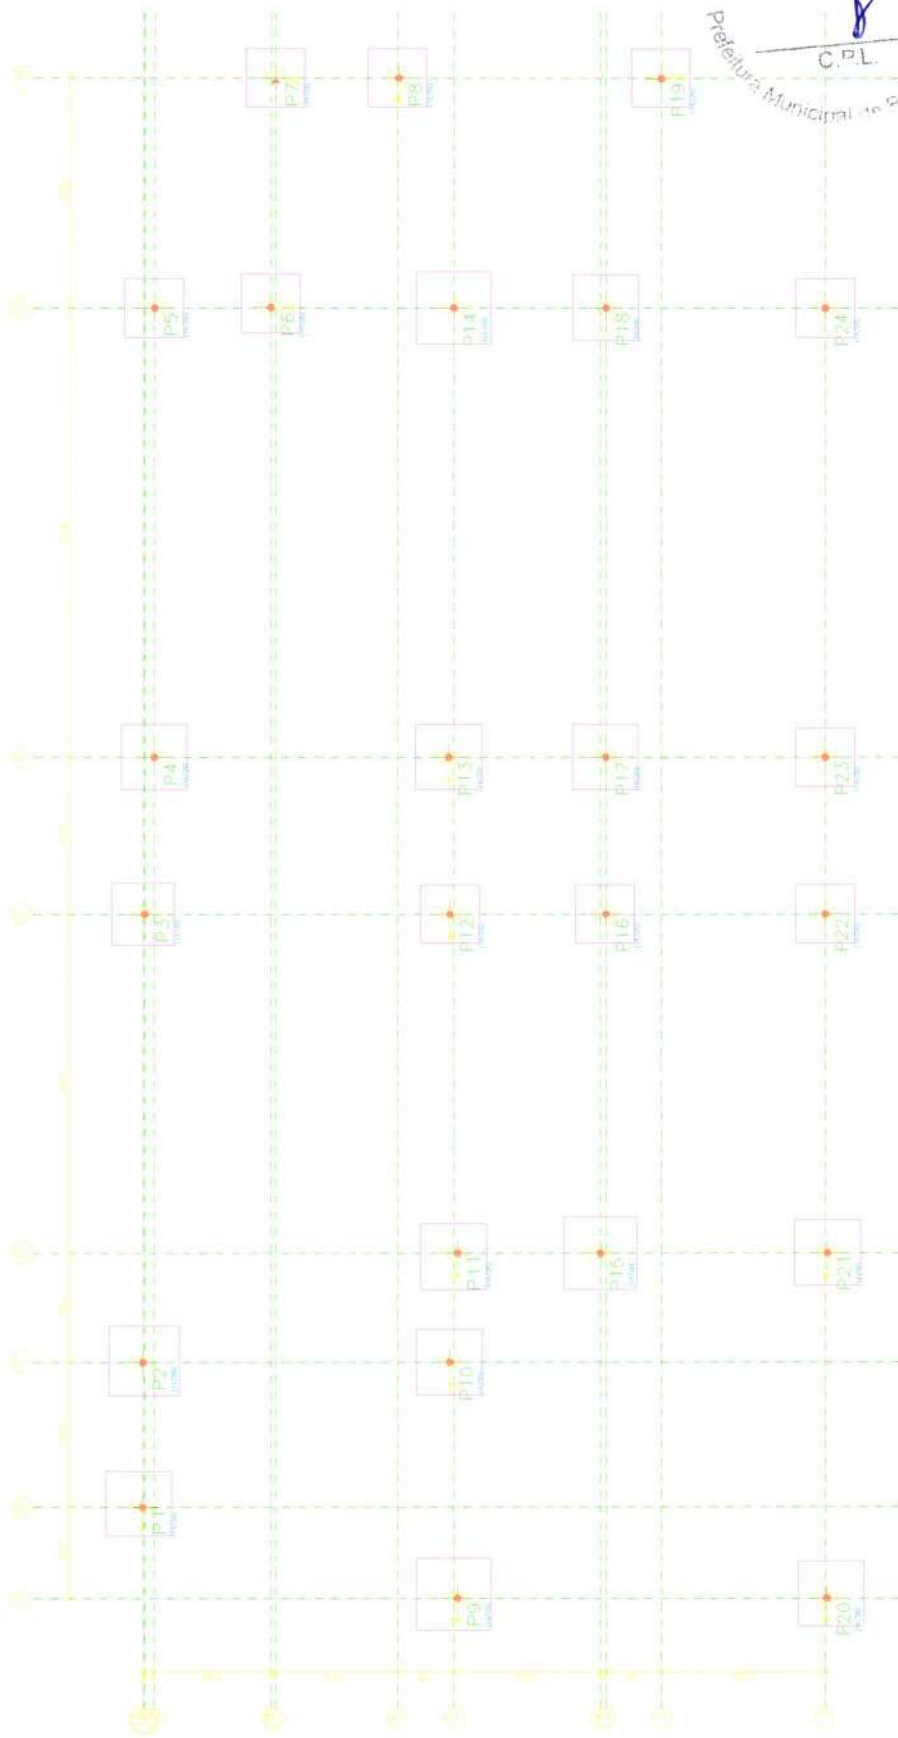

Comissão Permanente de Licitação  
602  
Fis  
C.P.L.

Projeto:	CONSTRUÇÃO DO PRÉDIO DO MACAÁ	Data:	30/06/2013
Local:	SEDE DE BARROQUINHA-CE		
Trabalho:	Projeto estrutural PRÉDIO DO MACAÁ		
Projeto em:	Arquitetura		
Autor:	JEFERSON AGUIAR		





C

C

Fig. 1  
Forma  
Concreto C25, em aço  
Escala: 1:20

Fig. 1  
Forma de aço  
Concreto C25, em aço  
Aço: Ø10-A x Ø16-B  
Escala: aço: 1:20  
Escala: aço: 1:20

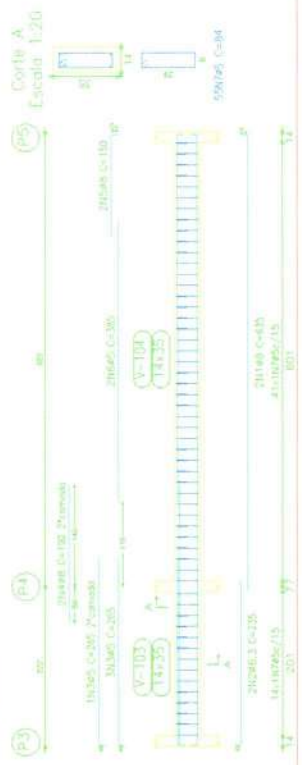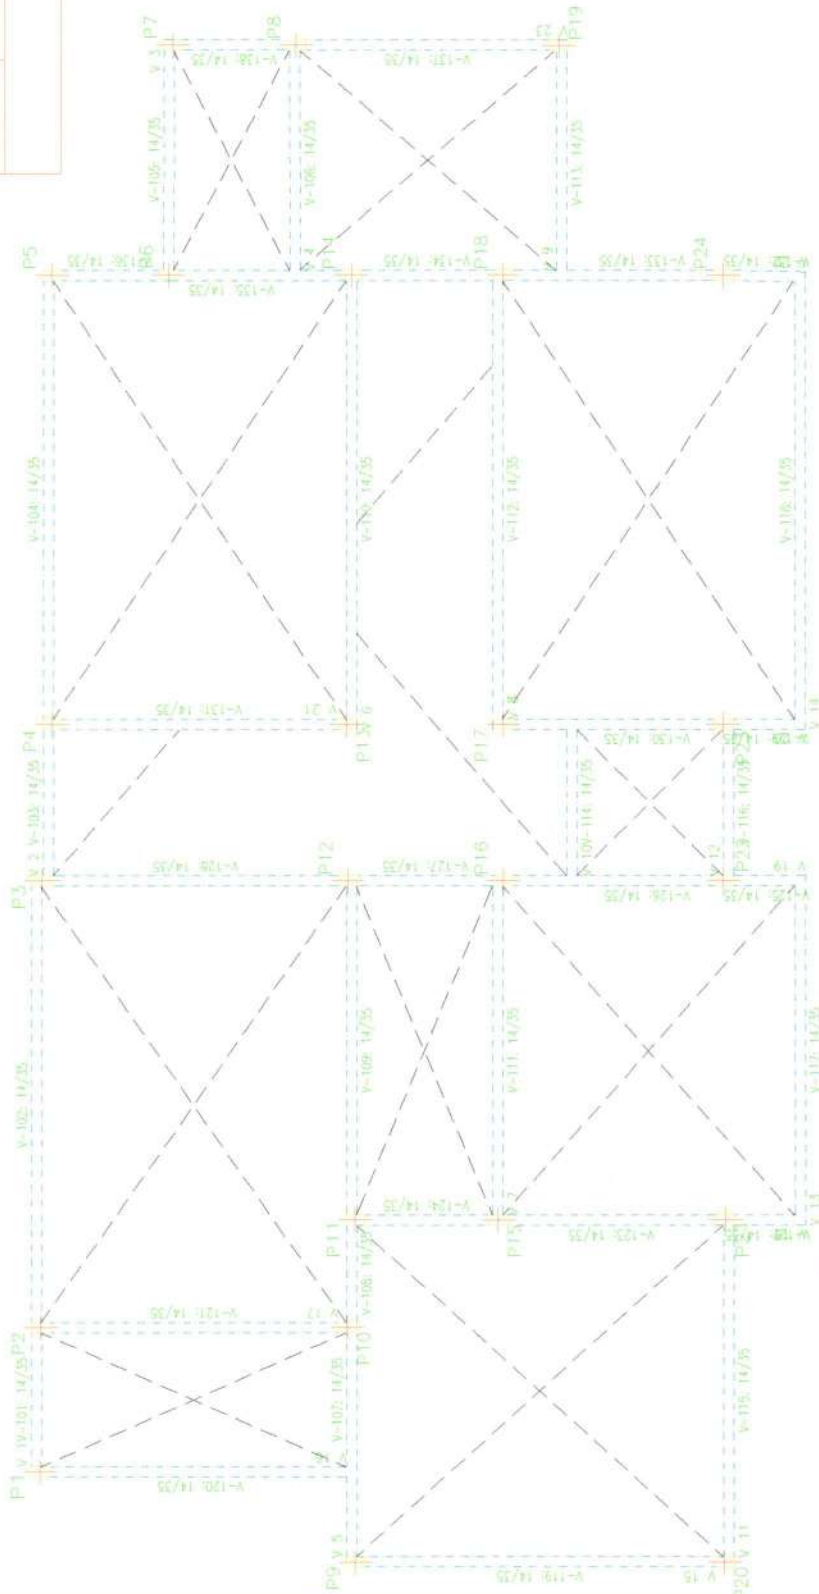

Elemento	Pos.	Dim. D.	Bob.	Ret.	Bob.	Comp.	Total	A-50-A	A-60-B	(kg)	(kg)	(kg)			
V-2	1	108	10	108	10	108	108	5,9	1,2	7,1	0,0	7,1			
	2	46,3	8	237	8	237	474	1,2	1,7	2,9	0,0	2,9			
	3	45	8	257	8	257	514	1,5	1,5	3,0	0,0	3,0			
	4	48	10	190	10	190	380	1,5	1,2	2,7	0,0	2,7			
	5	45	10	140	10	140	280	1,2	1,2	2,4	0,0	2,4			
	6	45	8	385	8	385	770	1,2	1,2	2,4	0,0	2,4			
Total: 108											5,9	1,2	7,1	0,0	7,1
Total: 46,3											1,2	1,7	2,9	0,0	2,9
Total: 45											1,5	1,5	3,0	0,0	3,0
Total: 48											1,5	1,2	2,7	0,0	2,7
Total: 45											1,2	1,2	2,4	0,0	2,4
Total: 45											1,2	1,2	2,4	0,0	2,4

Comissão Permanente de Licitação  
Fls. 603  
C.P.L.  
Prefeitura Municipal de Sumaré - SP


Projeto: **CONSTRUÇÃO DO PRÉDIO DO MACAÁ**

Local: **SEBEC DE BARROQUINHA-CE**

Edifício: **Para o estabelecimento do MACAÁ**

Projeto: **ESTRUTURAL**

Arquiteto: **JEFFERSON AGUIAR**

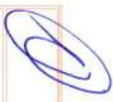


C

C


Elemento	Pos	Diam	Do	Relat	Comp	Total	CA-50-AIA-60	(kg)
			(cm)	(cm)	(cm)	(cm)		
V.1	1	48	3	10	62	10	1004	8,6
	2	48	4	7	245	250	1000	1,8
	3	48	2	105	185	370	1,5	
	4	48	2	145	145	290	1,2	
	5	48	3	105	185	370	1,5	
	6	48	3	145	145	290	1,2	
TOTAL VIGAS							60,3	16,9
TOTAL COLUNAS							45	10,9
TOTAL							105,3	27,8

Fig. 1 - de cima  
 Escala: 1:50  
 Arco CA-50-A - CA-60-B  
 Elemento: V.1  
 Elemento: V.2

Fig. 2 - Frontal  
 Escala: 1:50  
 Arco CA-50-A - CA-60-B  
 Elemento: V.1

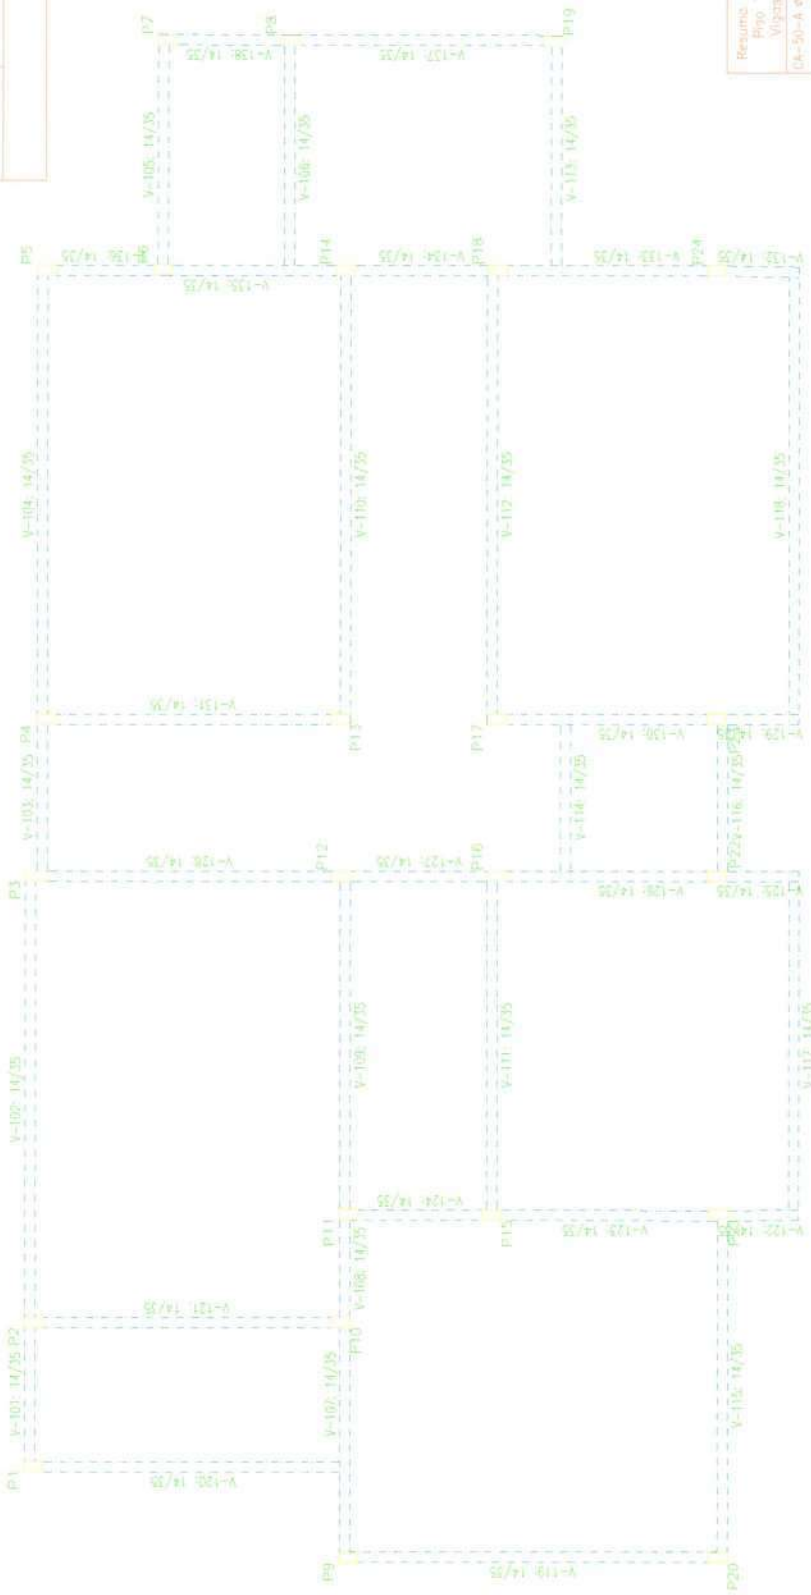

V.1  
 Escala 1:50

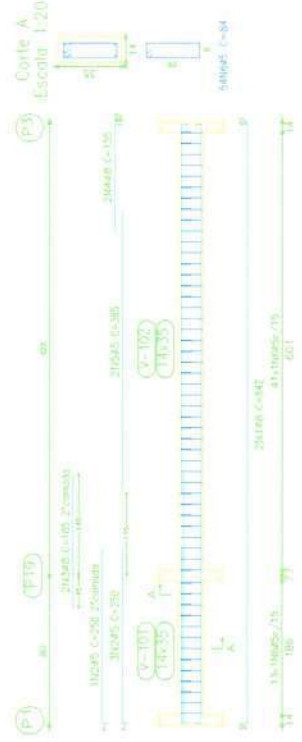

Comissão Permanente de Licitação  
 Fls. 604

Resumo Apo. Vigas	Comp. Total (m)	Total Peso + 10% (kg)	Total (kg)
CA-50-A e B	33,2	378,4	10,1
CA-60-B e C	12,9	144,4	10,1
Total	832,4	44,4	10,1

Projeto: CONSTRUÇÃO DO PREDIO DO NIACA.

Local: SDC DE BARROUNHA-CE

Nome: PAULO EDUARDO DO NASCIMENTO

Matrícula: 5123

Assinatura: JEFERSON AQUAR



Handwritten signature or mark.

C

C

Elemento	Pos	Diam. (cm)	Q.	Doab. (cm)	Retab. (cm)	Comp. (cm)	Total (cm)	CA-50-AICA-60-B (kg)
V 3	1	ø8	2	10	324	10	344	688
	2	ø8	2	10	100	110	220	0,9
	3	ø8	2	80	10	90	180	0,7
	4	ø5	2	195	195	390		0,6
	5	ø5	20	84	84	1680		2,6
Total+10%							4,7	3,5
V 4-V 8	6	ø8	2	10	324	10	344	688
	7	ø8	2	80	10	90	180	0,7
	8	ø6,3	2	8	77	65	170	0,4
	9	ø5	2	215	215	430		0,7
	10	ø5	21	84	84	1764		2,6
Total+10%							4,2	3,9
V 6-V 8	11	ø8	2	10	623	10	643	1286
	12	ø8	2	10	145	155	310	1,2
	13	ø8	2	140	10	150	300	1,2
	14	ø5	2	390	390	780		1,2
	15	ø5	41	84	84	3444		5,4
Total+10%							8,1	7,3
							ø5:	0,0
							ø6,3:	1,0
							ø8:	28,3
							Total:	29,3


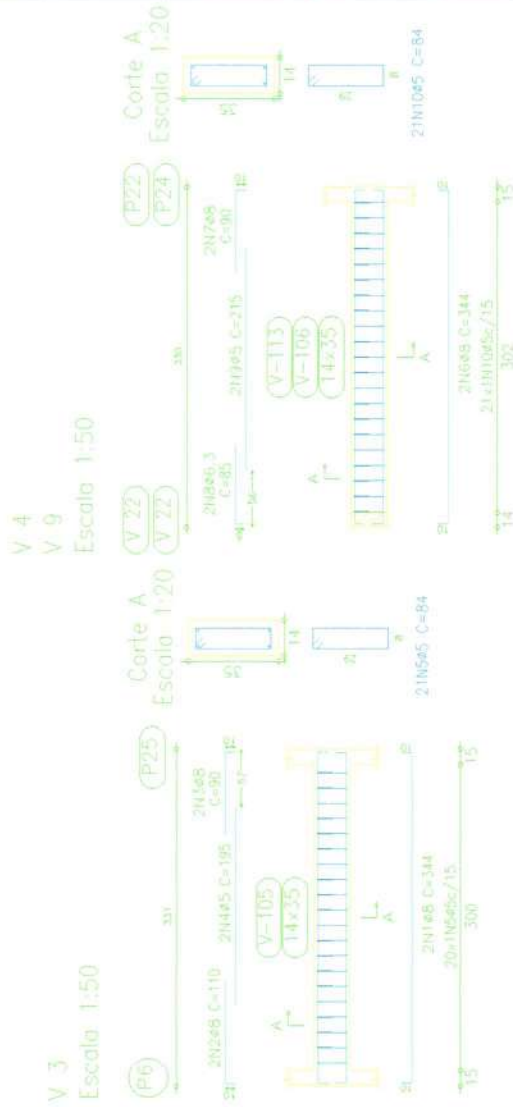


Fig. 1  
Desenho de Vigas  
Concreto C25, em geral  
Aço CA-50-A e CA-60-B  
Escala vigas: 1:50  
Escala seções: 1:20

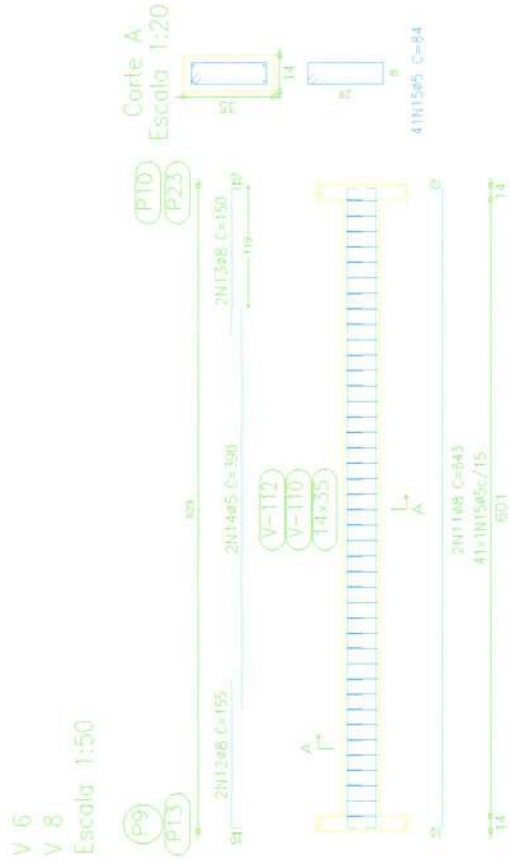

Comissão Permanente de Licitação  
Fls 605  
C.P.L.  
Prefeitura Municipal de Barroquinha - CE

Projeto: CONSTRUÇÃO DO PRÉDIO DO NIACAA.

Lugar: SEDE DE BARROQUINHA-CE

Nome: Papel estuado REDO 80 NIACAA

Desenho: 05/28

Planta: 05/28

Autor: JEFERSON ACQUIAR




Handwritten signature or mark.




C

C

Elemento	Pos.	Diam.	O.	Dob.	Ret.	Dob.	Comp.	Total	CA-50-AICA-60-B	(kg)	
				(cm)	(cm)	(cm)	(cm)	(cm)	(kg)	(kg)	
V 5	1	ø8	2	475	10	485	970	3,8			
	2	ø5	2	335	10	345	690	2,7			
	3	ø6,3	2	160	160	320	0,8				
	4	ø8	2	360	10	370	1480	5,6			
	5	ø8	2	110	10	120	240	0,9			
	6	ø8	2	100	10	110	220	0,8			
	7	ø5	2	290	290	580	2,2		0,9		
	8	ø5	2	190	190	380	1,4		0,5		
	9	ø5	62			64	5208	19,5	6,2		
Total+10%								13,1		10,7	
V 7	1	ø8	2	10	473	10	483	386	3,9		
	2	ø8	4	10	110	120	480	1,9			
	3	ø5	2	305	305	610	2,3				
	4	ø5	2	84	84	168	0,6				
	5	ø5	3			84	2604	9,9			
	Total+10%								6,4		5,6
	ø5:								0,0		16,3
	ø6,3:								0,9		0,0
	ø8:								18,6		0,0
	Total:								19,5		16,3

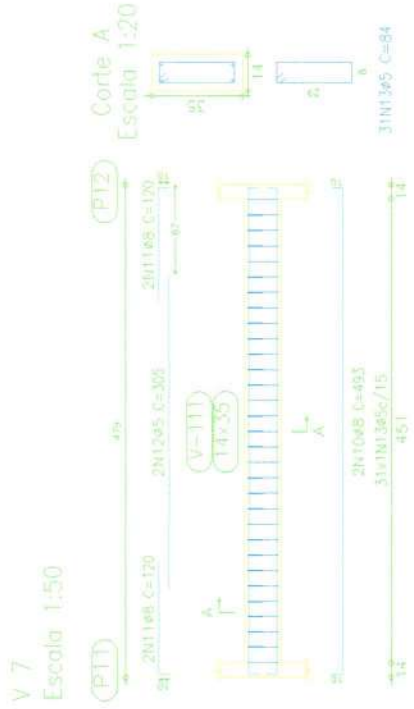

V 5  
Escala 1:50

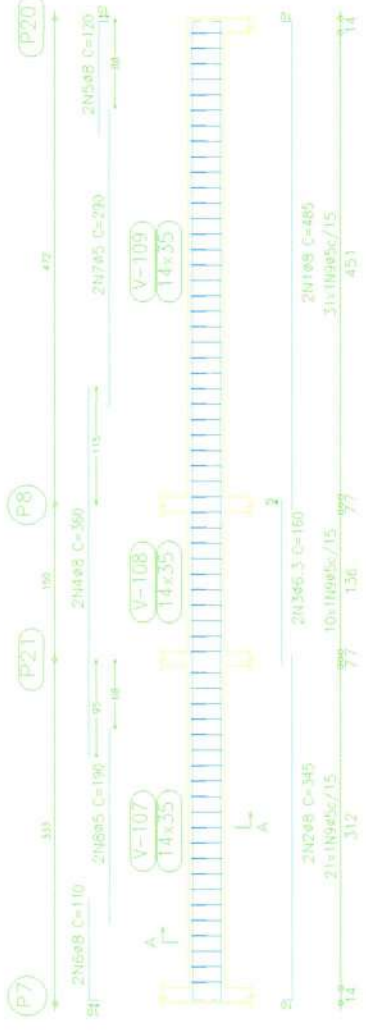

Piso 1  
Desenho de vigas  
Concreto, C20, em geral  
Aço: CA-50-A e CA-60-B  
Escala vigas: 1:50  
Escala seções: 1:20

Comissão Permanente de Licitação  
606  
Fis  
C.P.L.  
Prefeitura Municipal de Barroquinha - CE

Projeto: CONSTRUÇÃO DO PRÉDIO DO NIACA.

Local: SEDE DE BARROQUINHA-CE

Nome: Projeto estrutural PRÉDIO DO NIACA

Desenho: JJA

Autor: JEFERSON AGUIAR




C


C

Elemento	Pos	Diam. (cm)	Q. (cm)	Dobl. (cm)	Ret. (cm)	Dob. (cm)	Comp. (cm)	Total CA-50-AICA-60-B (kg)	Total (kg)
V 10	1	ø8	2	10	223	10	243	486	1.9
	2	ø6.3	4	8	52	60	240	0.6	
	3	ø5	2	2	165	165	330		0.5
	4	ø5	14		84		1176		1.8
Total+10%								2.8	2.5
V 11	5	ø8	2	10	484	10	504	1008	4.0
	6	ø8	2	10	125	135	270	1.1	
	7	ø8	2	110	10	120	240	0.9	
	8	ø5	2	295	295	590		0.9	
	9	ø5	3		84		2604		4.1
Total+10%								6.6	5.5
V 12	10	ø8	2	10	223	10	243	486	1.9
	11	ø8	4	10	70	80	320	1.3	
	12	ø5	2		125	125	250		0.4
	13	ø5	14		84		1176		1.8
Total+10%								3.5	2.4
				ø5:				0.0	
				ø6.3:				0.7	
				ø8:				12.2	
				Total:				12.9	
								10.4	


V 10  
Escala 1:50

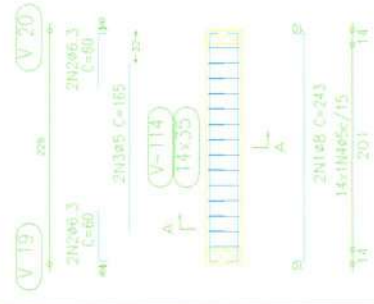


V 11  
Escala 1:50

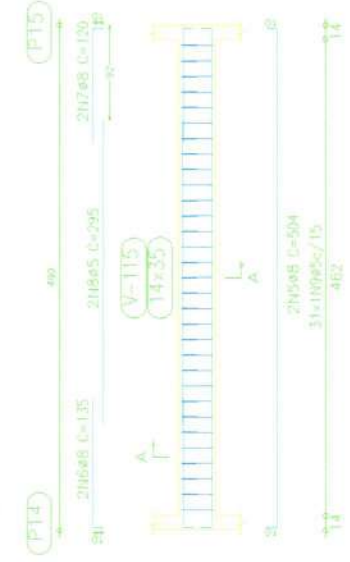


V 12  
Escala 1:50

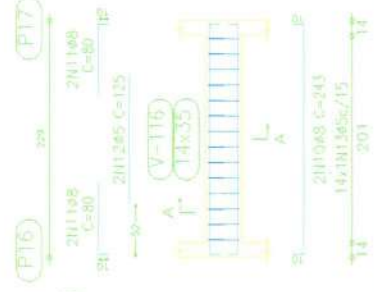


Corte A  
Escala 1:20

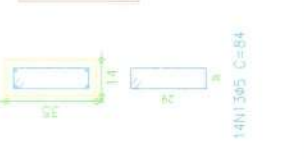

Corte A  
Escala 1:20

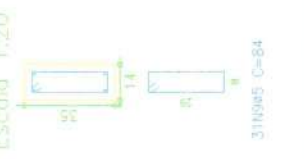

Corte A  
Escala 1:20

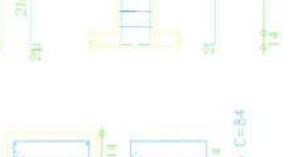

Plano 1  
Desenho de vigas  
Concreto: C25, em geral  
Aço: CA-50-A e CA-60-B  
Escala vigas: 1:50  
Escala seções: 1:20

Comissão Permanente de Licitação  
607  
Fls  
C.P.L.  
Prefeitura Municipal de Barradinha - CE

Projeto: CONSTRUÇÃO DO PRÉDIO DO NIACA,  
Local: SEDE DE BARRADINHA-CE  
Nome: Praça Estadual PRÉDIO DO NIACA  
Desenho: [assinatura]  
Autor: JEFERSON AGUIAR



Fonte: [assinatura]


[assinatura]




C

C


Elemento:	Pos. Diam. O. (cm)	Dab. (cm)	Ret. (cm)	Dab. (cm)	Comp. (cm)	Total (cm)	CA-50-A (kg)	CA-60-B (kg)	
V 16	1	Ø8	2	10	439	10	459	916	3,6
	2	Ø8	2	130	10	140	260	1,1	0,5
	3	Ø6,3	2	8	102	110	220	0,5	0,8
	4	Ø5	2	200	200	200	520	3,6	3,6
	5	Ø5	27	84	2208	84	2208	5,7	4,8
Total+10%:							5,7	4,8	
V 17	6	Ø5	2	10	438	10	458	916	3,6
	7	Ø8	2	10	125	270	1,1	1,1	
	8	Ø8	2	105	10	115	230	0,9	0,8
	9	Ø5	2	260	260	520	3,6	3,6	
	10	Ø5	27	84	2208	84	2208	6,2	4,8
Total+10%:							6,2	4,8	
V 18	11	Ø8	2	525	10	535	1070	4,2	0,6
	12	Ø6,3	2	120	130	260	0,6	0,6	
	13	Ø8	2	275	550	2,2	2,2	2,0	
	14	Ø8	2	245	265	510	2,0	0,5	
	15	Ø5	2	145	145	290	5,0	5,0	
	16	Ø5	38	84	3192	84	3192	9,9	8,1
Total+10%:							9,9	8,1	

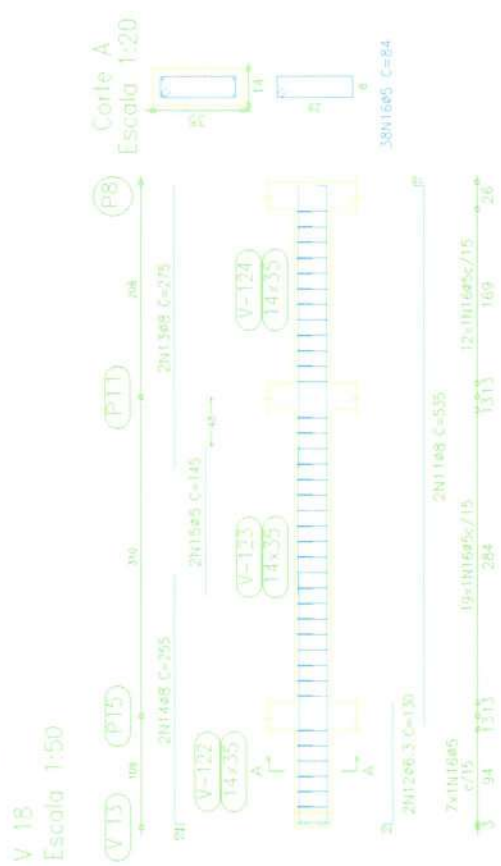


V 18  
Escala 1:50

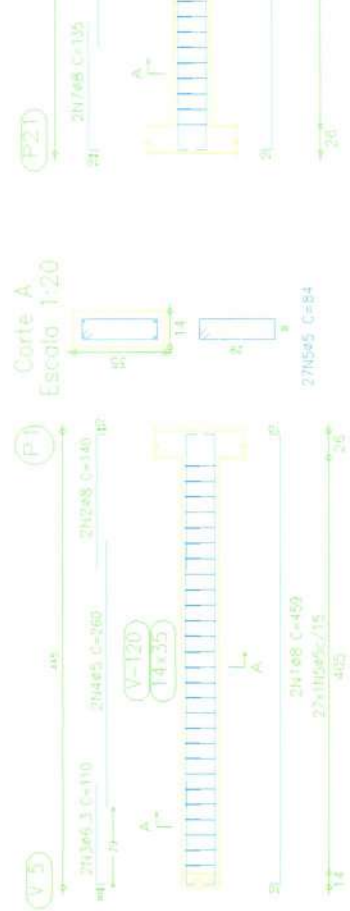

V 16  
Escala 1:50

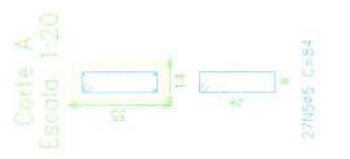

V 17  
Escala 1:50

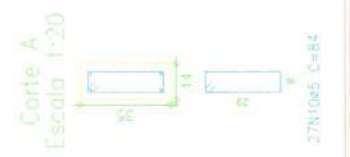

V 19  
Escala 1:20

Nota 1:  
Desenho de vigas  
Concreto: C25, em geral  
Aço: CA-50-A e CA-60-B  
Escala vigas: 1:50  
Escala seções: 1:20

Comissão Permanente de Licitação  
609  
Fis  
C.P.L.  
05 / 06 / 2023  
Prefeitura Municipal de Barroquinha - CE

Projeto: CONSTRUÇÃO DO PRÉDIO DO NIACA.  
Local: SEDE DE BARROQUINHA-CE  
Nome: Projeto estrutural PRÉDIO DO NIACA  
Desenho: Projeto  
Autor: JEFERSON AGUIAR



Handwritten signature and date: 05/06/2023



C

C

Elemento	Pos	Diam	Q	Dist	Reto	Bob	Comp	Total	CA-50-A	CA-60-B
				(cm)	(cm)	(cm)	(cm)	(cm)	(kg)	(kg)
V 19	1	ø8	2	955	10	965	1930	7,6		
	2	ø6,3	2	120	130	260	0,6			
	3	ø8	2	400	400	800	3,1			
	4	ø8	2	235	245	480	1,9			
	5	ø8	2	105	115	230	0,9			
	6	ø5	2	295	295	590	2,3		0,8	
	7	ø5	2	145	145	290	1,1		0,5	
	8	ø5	85		84	5460	8,6			
						Total+10%	15,3		10,9	
V 23	9	ø8	2	10	547	10	567	1134	4,5	
	10	ø8	2	285	285	570	2,2			
	11	ø8	2	115	125	250	1,0			
	12	ø5	2	195	195	390	1,5		0,6	
	13	ø5	33		84	2772	8,4			
						Total+10%	8,5		5,5	
							ø5:	0,0	16,4	
							ø6,3:	0,6	0,0	
						ø8:	23,4	0,0		
						Total:	24,0	16,4		

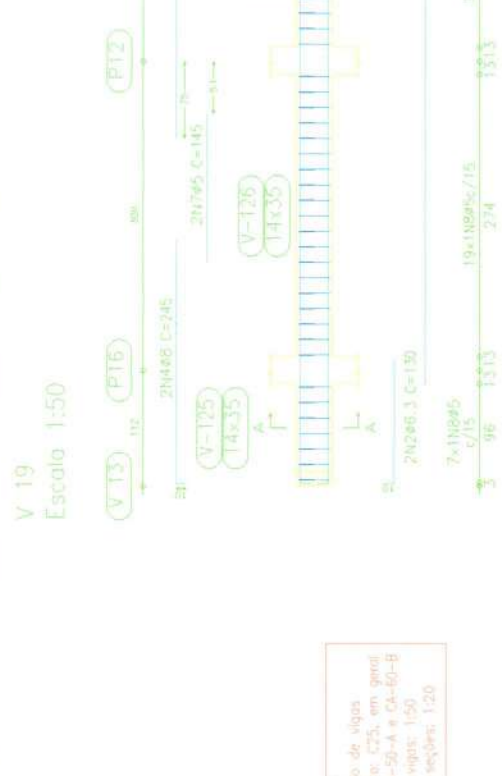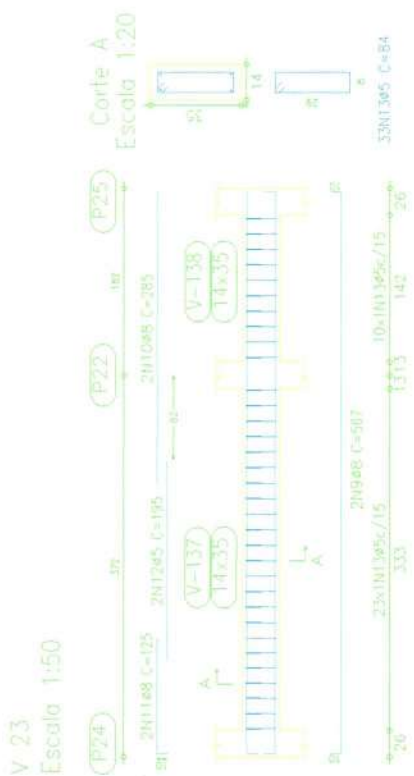

Piso 1  
 Desenho de vigas  
 Concreto: C25, em geral  
 Aço: CA-50-A e CA-60-B  
 Escala vigas: 1:50  
 Escala seções: 1:20

Comissão Permanente de Licitação  
 Fls 630  
 C.P.L.  
 Prefeitura Municipal de Barroquinha - CE

Projeto: CONSTRUÇÃO DO PRÉDIO DO NIACA

Local: SEDE DE BARROQUINHA-CE  
 Nome: Projeto estrutural PRÉDIO DO NIACA  
 Desenhista: J. J. / J. J.  
 Autor: JEFERSON AGUIAR

14/05/2023





C

C

P1.2


App	Pos	Diam.	Q.	Comp.	Total
				(cm)	(cm)
CA-50-A	1	ø 10	4	98	392
CA-50-A	2	ø 10	4	91	364
CA-60-B	3	ø 5	10	68	680

Pilares que terminam em Riso 1  
 Concreto: C25, em geral  
 Aço: CA-50-A e CA-60-B  
 Escala: 1:50

Elemento	Pos	Diam.	Q.	Dob.	Ret.	Dob.	Comp.	Total	CA-50-A	CA-60-B
				(cm)	(cm)	(cm)	(cm)	(cm)	(kg)	(kg)
V 22	1	ø 8	2	940	10	950	1900	7.5		
	2	ø 6.3	2	10	120	130	260	0.6		
	3	ø 8	2	385	385	770	3.0			
	4	ø 8	2	250	250	500	2.0			
	5	ø 8	2	240	240	480	2.0			
	6	ø 6.3	2	115	115	230	0.3			
	7	ø 5	2	130	130	260	0.4			
	8	ø 5	2	125	125	250	0.4			
	9	ø 5	6.3	84	84	168	8.3			
Total + 10%								16.9		
								45.	0.0	10.0
								46.3	0.9	0.0
								48.	16.0	0.0
Total:								16.9	16.9	10.0



V 22  
 Escala 1:50

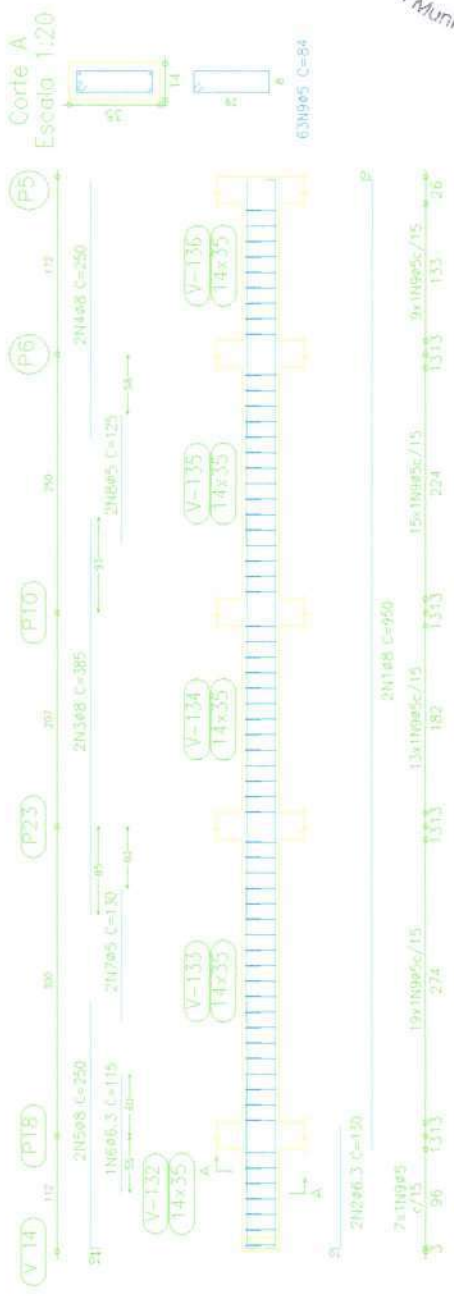

Piso 1:  
 Desenho de vigas  
 Concreto: C25, em geral  
 Aço: CA-50-A e CA-60-B  
 Escala vigas: 1:50  
 Escala aço: 1:20

Comissão Permanente de Licitação  
 Prefeitura Municipal de Barroquinha - CE

632  
 Fis  
 C. PL  
 05 / 04 / 2023


CONSTRUÇÃO DO PRÉDIO DO NIACAA

Disciplina: SEDE DE BARROQUINHA-CE  
 Local: Prefeitura de Barroquinha - CE  
 Nome: Projeto estrutural PRÉDIO DO NIACAA  
 Data: 13/02/23  
 Autor: JEFERSON AGUIAR

Handwritten signature



C

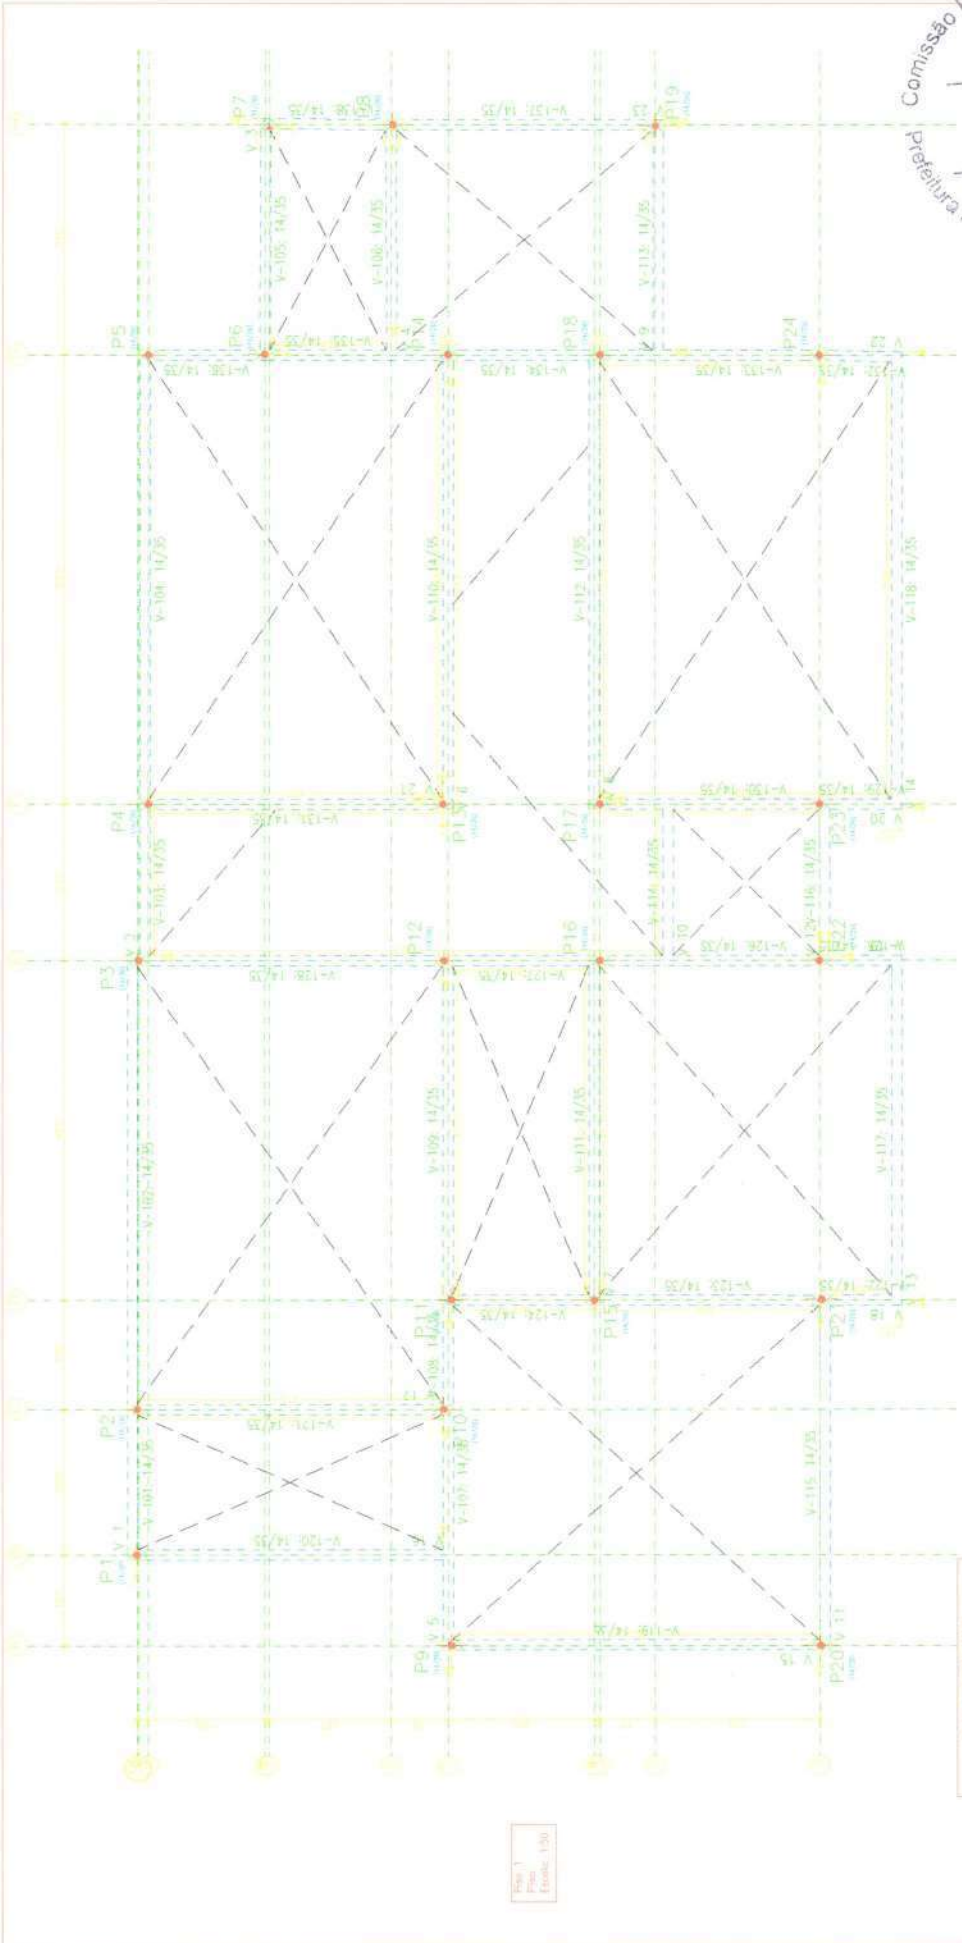

Plano 1  
Escala: 1:50

Comissão Permanente de Licitação  
 613  
 Fls.  
 C.P.L.  
 Prefeitura Municipal de Barroquinha - CE

Projeto: CONSTRUÇÃO DO PREDIO DO MANTENIMENTO - CE  
 Local: SEDE DE BARROQUINHA - CE  
 Cliente: Prefeitura Municipal de Barroquinha - CE  
 Projeto: Projeto de Engenharia Civil  
 Escala: 1:50  
 Autor: JEFERSON ADUARTE

1:1

Aço	Pos	Dim	Q	Comp	Total
			(cm)	(cm)	(cm)
CA-50-A	1	Ø10	4	140	560
CA-50-B	2	Ø10	4	91	364
CA-60-B	3	Ø5	10	78	780

1:1

Plano	Q	Comp	Total
		(cm)	(cm)
Plano 1	12	140	1680
Plano 2	12	91	1092
Plano 3	12	78	936

Resumo Aço

Plano	Comp. total	Peso+10%	Total
	(m)	(kg)	
CA-50-A+10	220.1	152	152
CA-60-B+5	164.0	28	28
Total			180

Plano 1  
 Placas que terminem em  
 Concreto: C25, em geral  
 Aço: CA-50-A e CA-60-B  
 Escala: 1:50

Plano 1 - Quantidade de Aço

Elemento	Quantidade (kg)	Valor (R\$)
Aço total	180	1800
Plano 1	120	1200
Plano 2	30	300
Plano 3	30	300

Plano 2 - Quantidade de Aço

Aço	Pos	Dim	Q	Comp	Total
				(cm)	(cm)
CA-50-A	1	Ø10	4	140	560
CA-50-B	2	Ø10	4	91	364
CA-60-B	3	Ø5	10	78	780

Plano 2

Plano	Q	Comp	Total
		(cm)	(cm)
Plano 2	12	140	1680
Plano 3	12	91	1092
Plano 4	12	78	936







Itens de construção de laje de sapata (laje 2):  
 LAJE DE VIGAS DE CONCRETO  
 Área do bloco/moldo 6 cm  
 Espuma de poliestireno expandido 4 cm  
 Infiltração 43 mm  
 Blocos/Moldo Capota  
 Lâmina de revest. 10 mm  
 Revestimento de cimento 10mm x 10mm  
 Nota: Consultar os detalhes referentes à juntas com tipo de estrutura principal e às juntas necessárias.

Fig. 2  
 Fundação  
 C25 com 80%  
 200x100 (CA-50) e CA-40-B  
 Escala: 1:20

Fig. 2  
 Fundação  
 C25 com 80%  
 200x100 (CA-50) e CA-40-B  
 Escala: 1:20

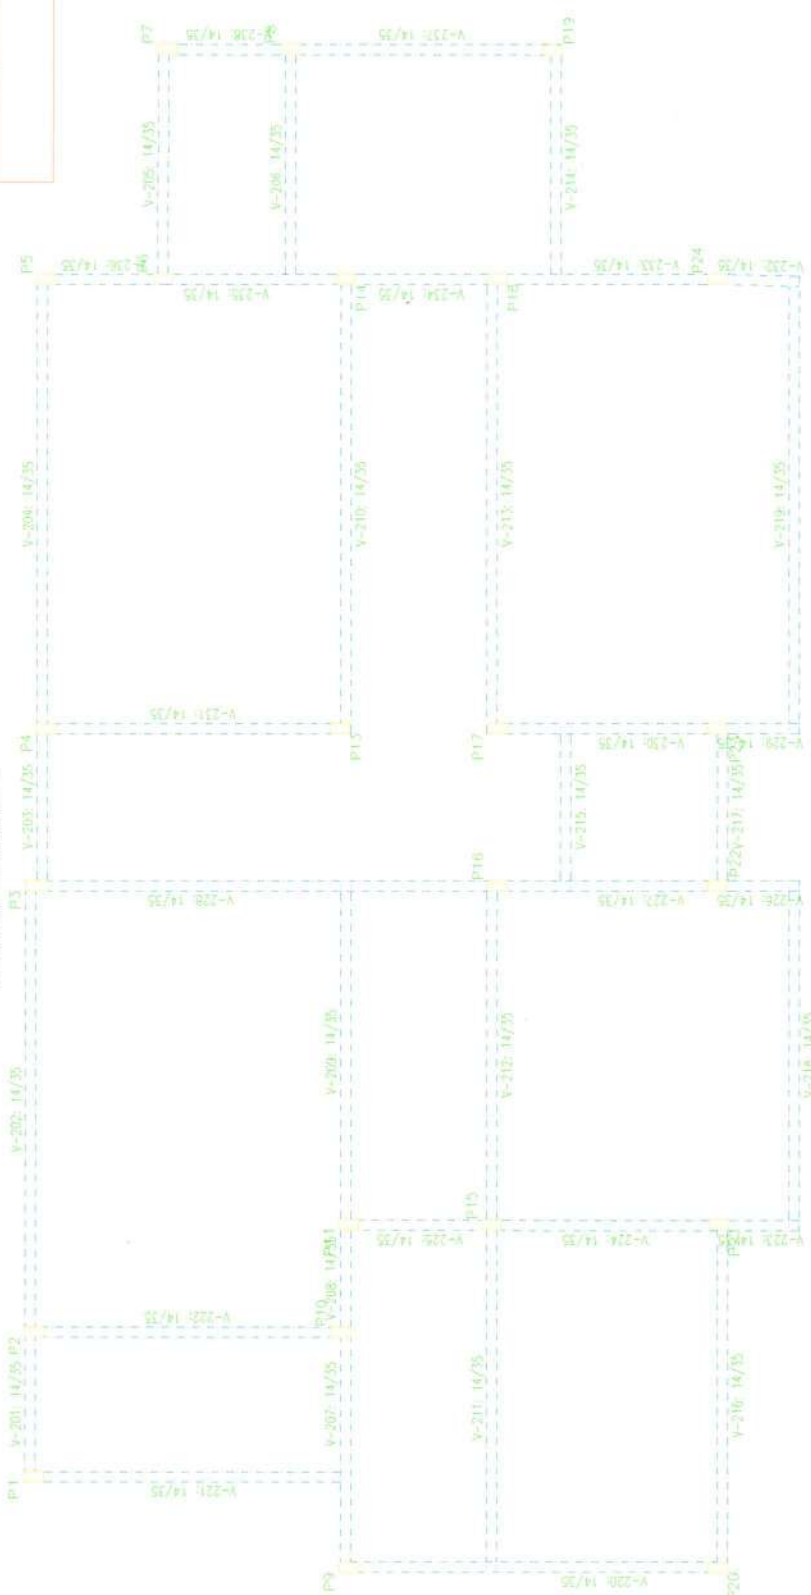

V 1  
 Escala: 1:50

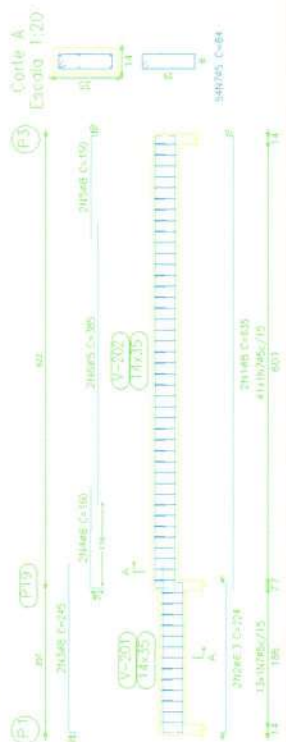

Resumo Apo. Vigas	Comp. (m)	total Peso+10%	Total
CA-50-A Ø6.3	57.8	16	
Ø8	324.8	140	
Ø10	61.6	43	
Ø12.5	28.7	31	
CA-60-B Ø5	854.0	147	
<b>Total</b>			<b>377</b>

Elemento	Pos	Diam. Ø	Dist. entre (cm)	Comp. (cm)	Total (cm)	Total (kg)	CA-50	CA-40-B
V 1	1	Ø6.3	10	188	1790	33		
	2	Ø6.3	8	256	224	44		
	3	Ø8	10	232	416	19		
	4	Ø8	16	142	160	32		
	5	Ø8	10	150	300	12		
	6	Ø5	385	385	4450	17		
	7	Ø5	385	385	4450	17		
Total							95	101
Total							485	103
Total							116	9,1

Comissão Permanente de Licitação  
 Prefeitura Municipal de Barroquinha - CE  
 635  
 Fls  
 C.P.L.  
 Data: 08/08/2023

Projeto: CONSTRUÇÃO DO PRÉDIO DO NIACA.  
 Local: SERE DE BARROQUINHA-CE  
 Escala: 1:50  
 Projeto: 11.05.2023  
 Autor: JEFERSON AQUIAR


C

C


Piso 2.  
 Desenho de vigas:  
 Concreto: C25, em geral  
 Aço: CA-50-A e CA-60-B  
 Escala vigas: 1:50  
 Escala viga: 1:20

Elemento	Pos	Diam	O.	Dob.	Ret.	Dob.	Comp.	Total	CA-50-A	CA-60-B	
				(cm)	(cm)	(cm)	(cm)	(cm)	(kg)	(kg)	
V. 2	1	ø8	2		625	10	635	1270	5,0		
	2	ø6,3	3		370	0,9	370	370	0,9		
	3	ø6,3	2	10	225		235	470	1,2		
	4	ø6,3	3	8	257		265	795	2,0		
	5	ø8	2		205	10	205	410	1,6		
	6	ø8	2		140	10	150	300	1,2	1,2	
	7	ø5	2		385		385	770		7,3	
	8	ø5	55				84	4620			
Total+10%								13,1	9,4		
V. 3	9	ø8	3	10	523	10	543	1086	2,7		
	10	ø6,3	4	8	77		85	340	0,8		
	11	ø5	2		225		225	450	0,7	0,7	
	12	ø5	20		84		84	1680		2,6	
	Total+10%								3,9	3,6	
	ø5:								0,0	13,0	
	ø6,3:								5,4	0,0	
	ø8:								11,6	0,0	
	Total:								17,0	13,0	


V. 2  
 Escala 1:50

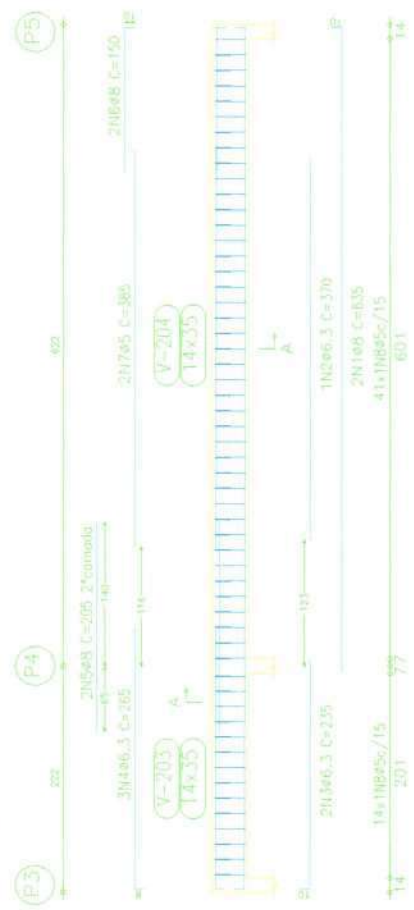

V. 3  
 Escala 1:50

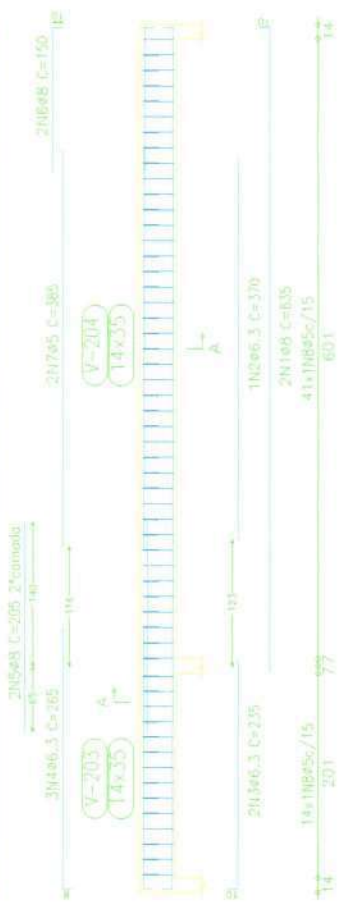

Corte A  
 Escala 1:20

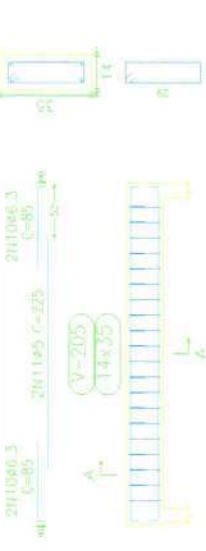

Corte A  
 Escala 1:20



Comissão Permanente de Licitação  
 016  
 Fis.  
 C.P.L.  
 Prefeitura Municipal de Barroquinha - CE

Projeto: **CONSTRUÇÃO DO PRÉDIO DO NIACAA.**

Local: SEDE DE BARROQUINHA-CE  
 Itens: Projeto estrutural PRÉDIO DO NIACAA  
 Des. no.: R01/2015  
 Adm.: JEFERSON AGUIAR



Handwritten signature


C

C

Elemento	Pos	Diam. (cm)	Q. (cm)	Dob. (cm)	Ret. (cm)	Dob. (cm)	Comp. (cm)	Total CA-50-A/CA-60-B (kg)	Total (kg)
V 5	1	ø8	2	475	10	485	970	3,8	
	2	ø8	2	340	10	350	700	2,7	
	3	ø8	2	285	10	295	590	2,2	
	4	ø6,3	2	162	8	170	340	0,8	
	5	ø8	2	275	10	285	570	2,2	
	6	ø6,3	1	145	10	155	310	0,4	
	7	ø8	2	120	10	130	260	1,0	
	8	ø6,3	2	8	8	16	32	0,4	1,2
	9	ø5	2	374	6	380	760	0,6	
	10	ø5	2	200	6	206	412	0,2	
	11	ø5	62			84	5208	14,9	11,0
Total e 102:								14,9	11,0
								ø5:	0,0
								ø6,3:	1,8
								ø8:	13,1
								Total:	14,9
								Total:	11,0

Plano 2  
 Desenho de vigas.  
 Concreto: C25, em geral  
 Aço: CA-50-A e CA-60-B  
 Escala vigas: 1:50  
 Escala seções: 1:20

V 5  
 Escola 1:50

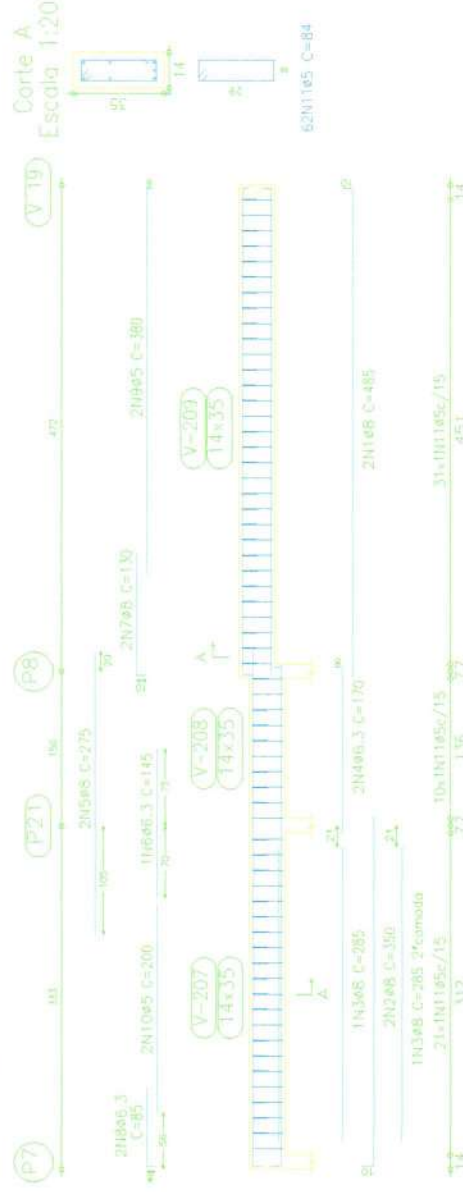

Comissão Permanente de Licitação  
 Fls. 617  
 Prefeitura Municipal de Barroquinha - CE  
 C.P.L.

Projeto: CONSTRUÇÃO DO PRÉDIO DO NIACA

Local: SEDE DE BARROQUINHA-CE

Nome: Projeto estrutural PRÉDIO DO NIACA

Data: 18/06/2013

Planta: 1/8 / 2/8

Autor: JEFERSON AGUIAR



Handwritten signature or mark.

C

C

Elemento	Pos. Diam. (cm)	Dist. (cm)	Ret. (cm)	Dob. (cm)	Comp. (cm)	Total (cm)	Total (kg)
V 6-V 8	1	05	2	10	623	10	643
	2	05	4	10	140	150	600
	3	05	2	10	395	790	2,4
	4	05	4	10	3444	84	3444
						Total + 10%	8,1
V 10	5	05	2	10	223	10	243
	6	05	2	6	223	6	235
	7	05	14	6	84	1178	1,9
						Total + 10%	2,1
V 11	8	010	2	12	484	10	508
	9	010	4	10	345	345	1016
	10	05	4	10	110	120	345
	11	05	2	10	310	480	2,2
	12	05	5	10	84	620	1,9
	13	05	5	10	84	2604	6,4
						Total + 10%	11,6
						φ5:	0,0
						φ8:	20,4
						φ10:	9,5
						Total:	33,0



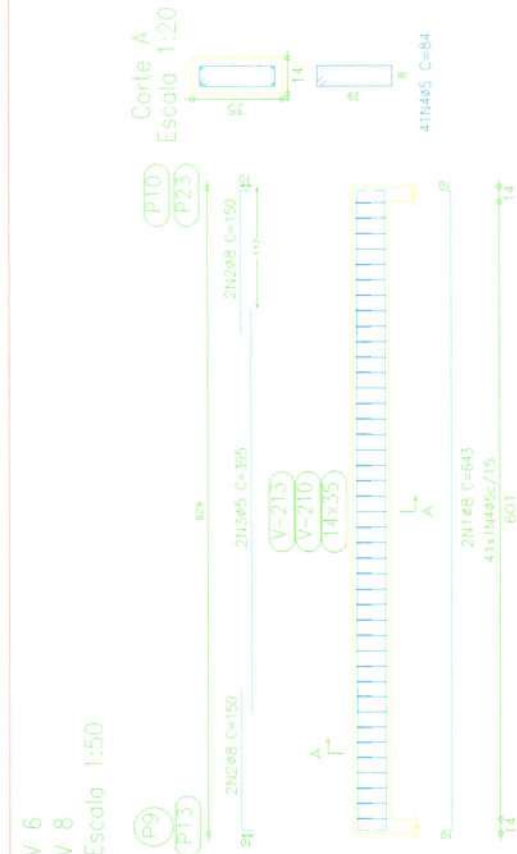


Fig. 2  
Desenho de vigas  
Concreto: C25, em geral  
Aço: CA-50-A e CA-60-B  
Escala vigas: 1:50  
Escala seções: 1:20

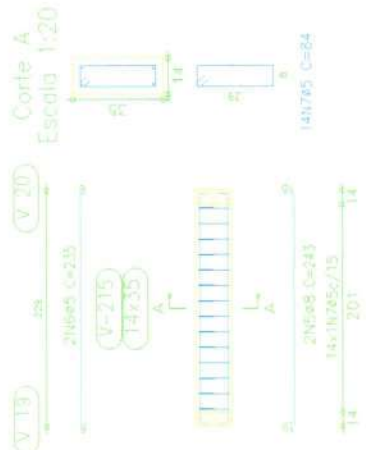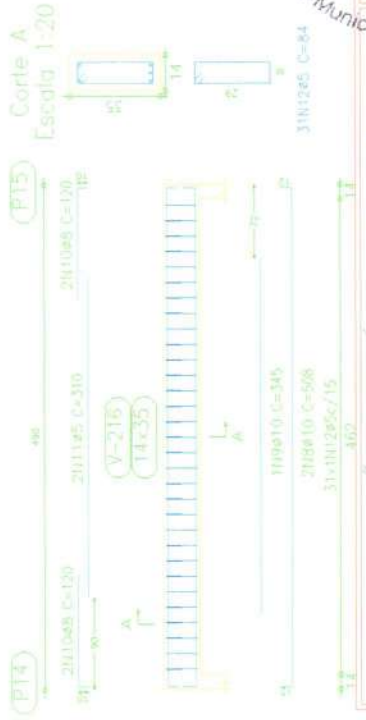

Comissão Permanente de Licitação  
618  
Fls.  
05 de 08 / 2003

Prefeitura Municipal de Barroquinha - CE

Projeto: CONSTRUÇÃO DO PREDIO DO NIACCA.

Local: SEDE DE BARROQUINHA-CE

Nome: Projeto estrutura PREDIO DO NIACCA

Desenho: 18 / 28

Arquiteto: JEFERSON AGUIAR



Handwritten signature or mark.


C

C

Elemento	Pos	Diam. (cm)	O.	DoB (cm)	Rel.d (cm)	DoB (cm)	Comp (cm)	Total (cm)	CA-50 (kg)	ADA-60-B (kg)
V 7	1	φ10	2	12	462	12	566	1012	6,4	
	2	φ8	2	475	10	485	970	3,8		
	3	φ12,5	1	468		468	468	4,0		
	4	φ12,5	2	473	15	530	1060	10,4		
	5	φ10	2	170		170	340	2,1		
	6	φ8	1	135		135	135	0,5		
	7	φ6,3	2	8		112	120	240	0,6	
	8	φ5,3	2	295		295	590		0,9	
	9	φ5	60			84	5208		8,2	
Total* 100%								30,6	10,0	10,0
								φ5:	0,0	0,0
								φ6,3:	0,7	0,0
								φ8:	4,7	0,0
								φ10:	9,4	0,0
								φ12,5:	15,8	0,0
								Total:	30,6	10,0

Fig. 3  
 Desenho de vigas  
 Concreto: C25; em geral  
 Aço: CA-50-A e CA-60-B  
 Escala vigas: 1:50  
 Escala nós: 1:20

V 7  
 Escala 1:50

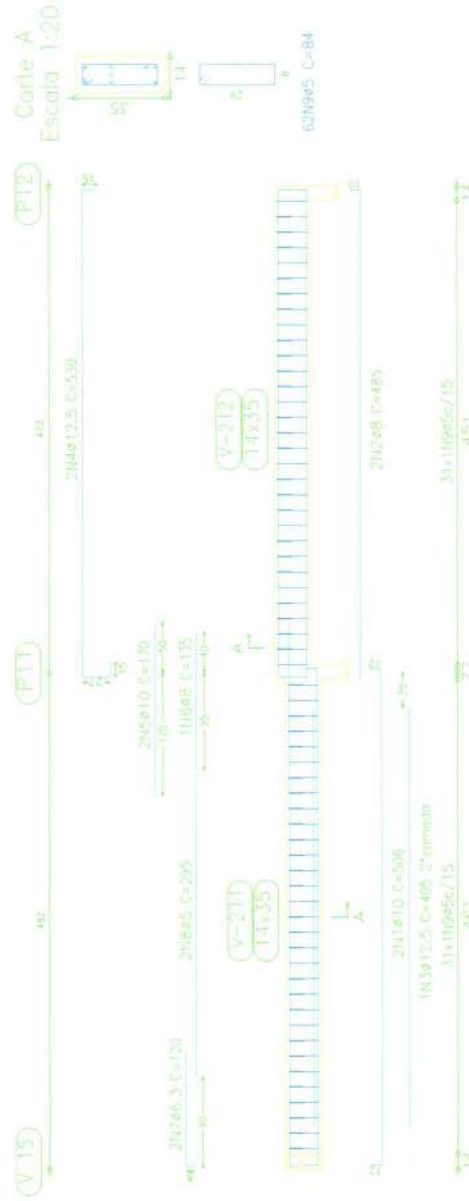

Comissão Permanente de Licitação  
 Fls. 619  
 Prefeitura Municipal de Barroquinha - CE

C.P.L.

Projeto: CONSTRUÇÃO DO PRÉDIO DO NIACAA.

Local: SEDE DE BARROQUINHA-CE

Projeto: Projeto estrutural PRÉDIO DO NIACAA

Data: 20/28

Assinatura: JEFERSON AGUIAR






JEFERSON AGUIAR

C

C

Elemento	Pos.	Diam. (cm)	Q <sub>c</sub> (cm)	Dob. (cm)	Ret. (cm)	Dob. (cm)	Comp. (cm)	Total (cm)	CA-50 (kg)	ACA-60-B (kg)	
V 12	1	ø8	2	10	233	10	243	486	1,9		
	2	ø5	2	6	233	6	239	470	0,7		
	3	ø5	14				84	1176	1,8		
Total + 10%									2,1	2,8	
V 13	4	ø8	2	10	473	10	493	986	3,9		
	5	ø8	2	10	110	10	120	240	0,9		
	6	ø6,3	2		107	8	115	230	0,6		
	7	ø5	2		310		310	620	1,0		
	8	ø5	3				84	2504	4,1		
	Total + 10%									5,9	5,6
	V 14	9	ø10	2	12	620	12	644	1288	8,1	
		10	ø8	4	10	140		150	600	2,4	
11		ø5	2		385		385	770	1,2		
12		ø5	40				84	3360	5,3		
Total + 10%									11,6	7,2	
Total									45,1	35,6	

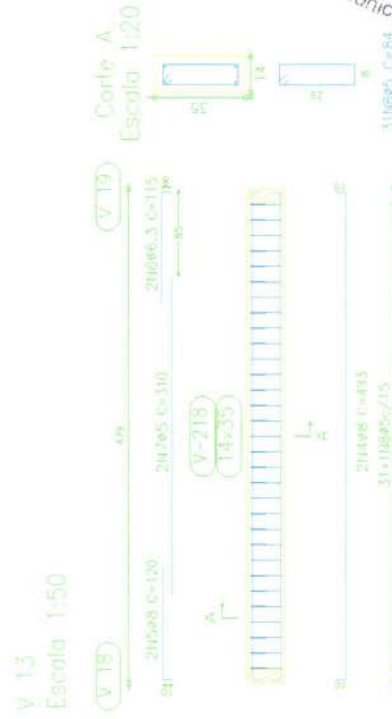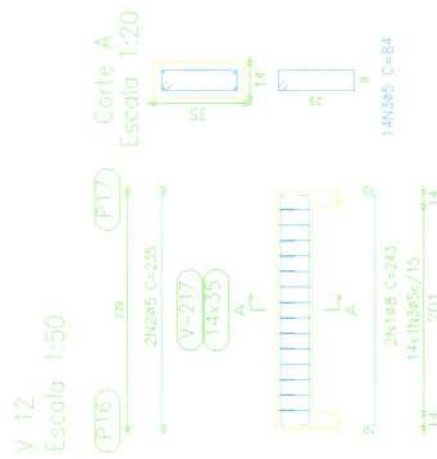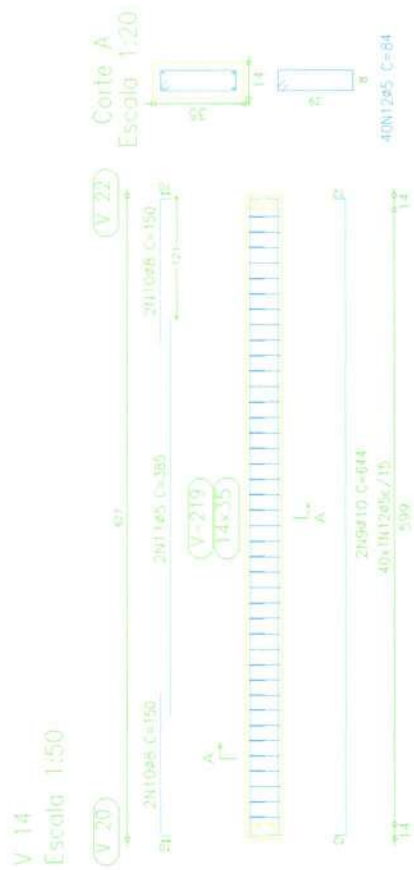

Piso 2  
Desenho de vigas  
Concreto: C25, em geral  
Aço: CA-50-A e CA-60-B  
Escala vigas: 1:50  
Escala seções: 1:20

Comissão Permanente de Licitação  
Fls 620  
C.P.L.  
Data: 05/06/2023  
Prefeitura Municipal de Barroquinha - CE

Projeto: CONSTRUÇÃO DO PRÉDIO DO NIACAA.


Local: SEDE DE BARROQUINHA-CE

Nome: Pólo estadual PRÉDIO DO NIACAA

Desenho: Planta

27 / 28

Autore: JEFERSON AGUIAR

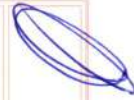


C

C


Elemento	Pos.	Diam. (cm)	Q. (cm)	DoB. (cm)	Ret. (cm)	DoB. (cm)	Comp. (cm)	Total (cm)	CA-50-A (kg)	CA-60-B (kg)	
V 15	1	ø12,5	2	15	524	15	554	1108	10,9		
	2	ø10	1		305		305	305	1,9		
	3	ø8	4	10	135		540	540	2,1	1,0	
	4	ø5	2		325		650	650		4,2	
	5	ø5	32		84		2688	2688		5,7	
Total+10%								16,4			
V 16	6	ø10	2	12	439		463	920	5,8		
	7	ø12,5	1		295		295	295	2,9		
	8	ø8	2	10	105		115	230	0,9		
	9	ø8	2	10	100		110	220	0,9		
	10	ø5	2		280		280	560		0,9	
	11	ø5	27		84		2268	2268		3,6	
	Total+10%								11,6		
	ø5:								0,0	10,7	
	ø8:								4,3	0,0	
	ø10:								8,5	0,0	
	ø12,5:								15,2	0,0	
Total:								28,0	10,7		

Fig. 2  
Desenho das vigas  
Concreto, C25, em perfil  
Aço: CA-50-A e CA-60-B  
Escala vigas: 1:50  
Escala cortes: 1:20

V 15  
Escala 1:50

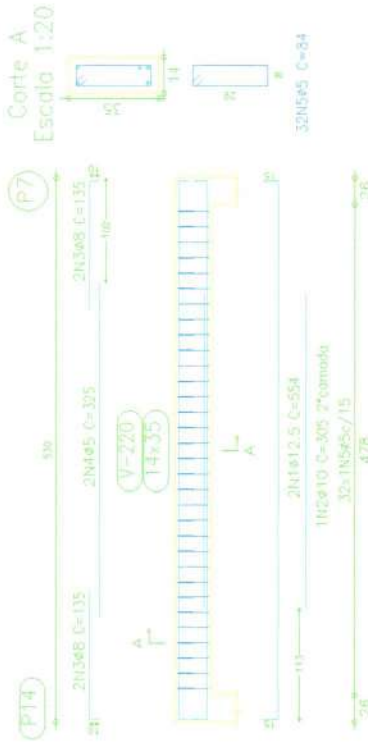

V 16  
Escala 1:50

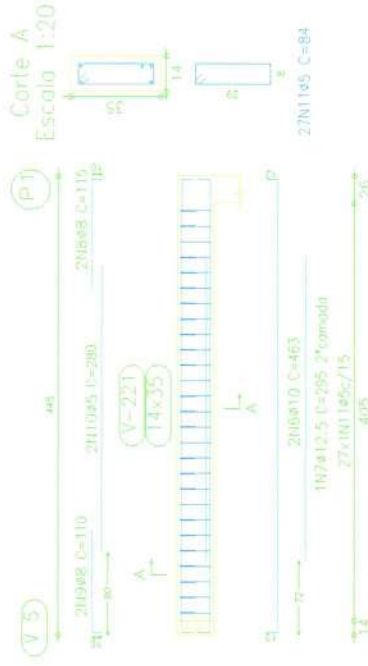

Comissão Permanente de Fis. 621  
C.P.L. 08/08/2023  
Prefeitura Municipal de Barroquinha-CE

Projeto: CONSTRUÇÃO DO PRÉDIO DO NIACA.

Local: SEDE DE BARROQUINHA-CE

Nome: Projeto estrutural PRÉDIO DO NIACA

Desenho: 22/28

Autores:

JEFERSON AGUIAR





Handwritten signature/initials.



Elemento	Pos.	Diam. (cm)	Q. (cm)	Dob. (cm)	Ret. (cm)	Dob. Comp. (cm)	Total (cm)	CA-50-A (kg)	CA-60-B (kg)
V 17	1	ø10	2	12	438	12	462	924	5,8
	2	ø8	1	255	255	1,0	255	1,0	1,8
	3	ø8	4	105	105	115	480	1,8	0,9
	4	ø5	2	275	275	550	550	5,6	5,6
	5	ø5	27	84	2268	84	2268	9,5	5,0
Total+10%							9,5	4,3	
V 18	6	ø8	2	10	525	10	545	1090	4,3
	7	ø6,3	2	10	130	265	4,6	0,6	
	8	ø8	2	360	720	2,8	360	2,8	
	9	ø8	2	116	19	145	290	1,1	
	10	ø5	2	209	6	215	430	0,7	0,7
	11	ø5	38	84	3192	84	3192	9,7	6,3
Total+10%							9,7	6,3	
							ø5:	0,0	11,3
							ø6,3:	0,7	0,0
							ø8:	12,1	0,0
							ø10:	6,4	0,0
							Total:	19,2	11,3

Figs 2  
 Descrição dos vigas  
 Concreto: C25, em geral  
 Aço: CA-50-A e CA-60-B  
 Escala vigas: 1:50  
 Escala seções: 1:20

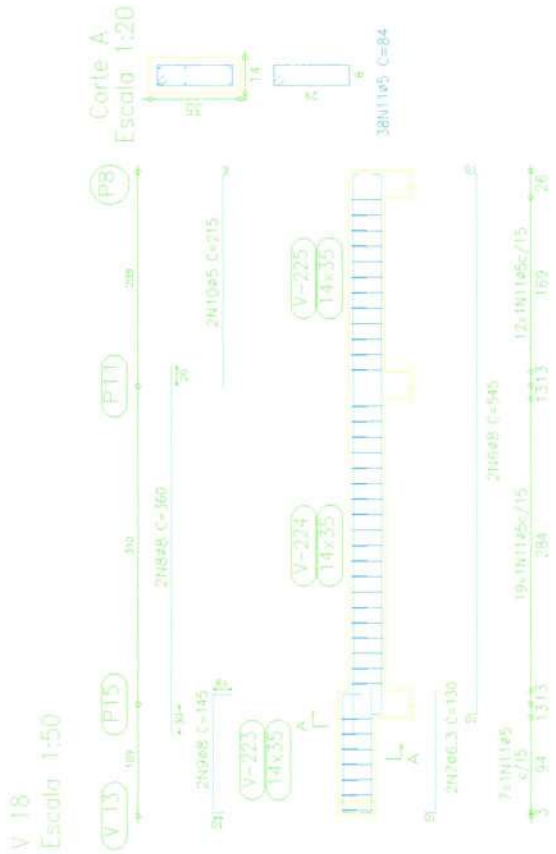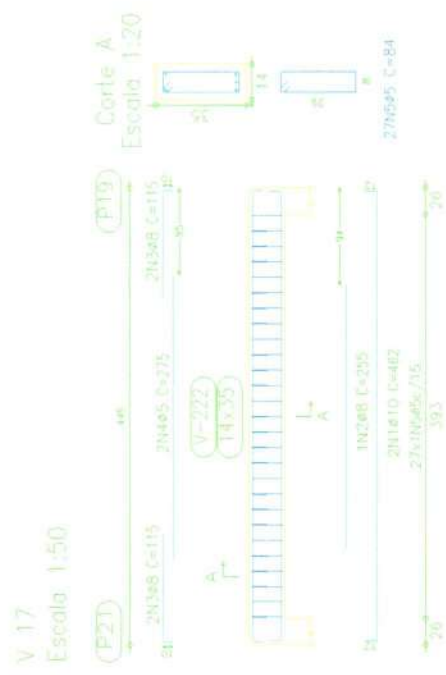

Comissão Permanente de Licitação  
 622  
 Fis  
 C.P.L.  
 Prefeitura Municipal de Barroquinha-CE

CONSTRUÇÃO DO PRÉDIO DO NIACAA.

Projeto: SEDE DE BARROQUINHA-CE

Local: Projeto entabul PRÉDIO NIACAA

Nome: Vigas

Desenho: 25 / 25

Autores: JEFERSON AGUIAR




C

C

Elemento	Pos	Diam. (cm)	Dob. (cm)	Ret. (cm)	Dob. (cm)	Comp. (cm)	Total (cm)	CA-50-A (kg)	CA-60-B (kg)
V 19	1	ø6	2	655	10	665	1530	5,2	
	2	ø6,3	2	420	430	850	860	2,1	
	3	ø8	2	10	550	560	1120	4,4	
	4	ø8	2	153	153	306	306	1,3	1,2
	5	ø5	2	395	395	790	790	8,8	
	6	ø5	67		84	84	84	8,8	
	Total=1028							14,3	11,0
	ø5:							0,0	11,0
ø6,3:							2,3	0,0	
ø8:							12,0	0,0	
Total:							14,3	11,0	

Piso 2  
 Desenho de vigas  
 Concreto: C25, em geral  
 Aço: CA-50-A e CA-60-B  
 Escala vigas: 1:50  
 Escala seções: 1:20

V 19  
 Escala 1:50

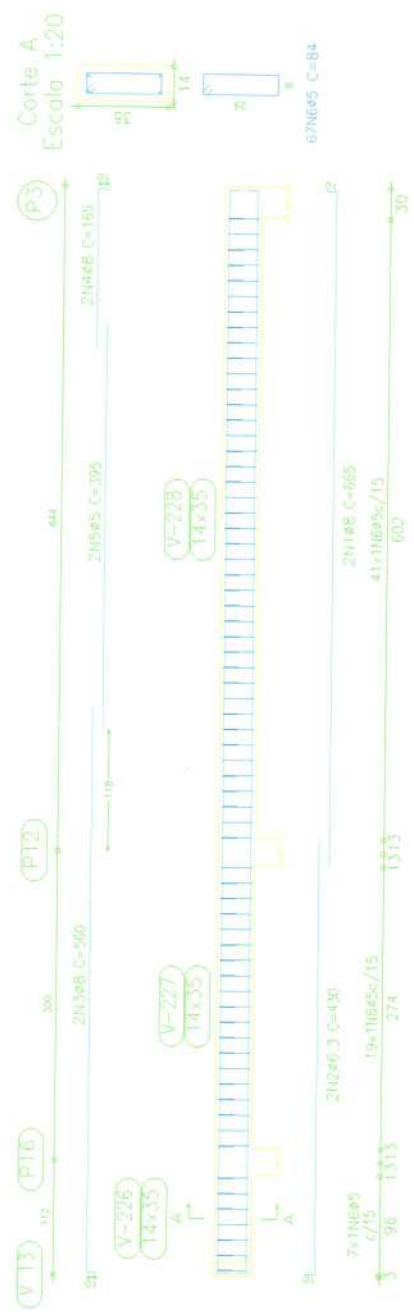

Comissão Permanente de Licitação  
 Fls 623  
 Prefeitura Municipal de Barroquinha - CE  
 C.P.L.  
 06 / 2023

Projeto: CONSTRUÇÃO DO PRÉDIO DO NIACA.

Local: SEDE DE BARROQUINHA-CE

Nome: Projeto estrutural PRÉDIO DO NIACA

Data de: 24/23

Plombos: 24/23

Aut. JEFERSON AGUIAR




C

C


Elemento	Pos	Diam. Ø (cm)	Doç. (cm)	Reço (cm)	Doç. (cm)	Doç. (cm)	Doç. (cm)	Total (cm)	Total (cm)	Total (kg)
V 20	1	Ø8	2	325	10	335	870	2,6		
	2	Ø6,3	2	130		130	260	0,6		
	3	Ø8	2	410		420	840	3,3		
	4	Ø6,3	1	115		115	115	0,3		
	5	Ø5	26			84	2184		3,4	
							Total+10%	7,5		3,7
V 21	6	Ø5	2	423	10	443	886	3,5		
	7	Ø8	4	100		110	440	1,7		
	8	Ø5	2	270		270	540		0,6	
	9	Ø5	26			84	2184		3,4	
								Total+10%	5,7	
V 23	10	Ø8	2	380		390	780	3,1		
	11	Ø6,3	2	192	8	200	400	1,0		
	12	Ø8	2	285	10	295	590	2,3		
	13	Ø8	2	90		100	200	0,8		
	14	Ø5	2	220		220	440		0,7	
15	Ø5	33			84	2772		4,4		
							Total+10%	7,9		5,6
							Ø5:	0,0		13,9
							Ø6,3:	2,1		0,0
							Ø8:	19,0		0,0
							Total:	21,1		13,9

V 21  
Escala 1:50

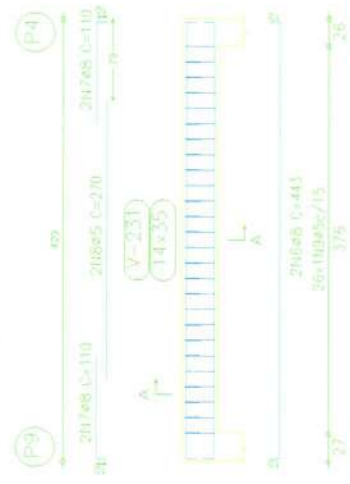


Corte A  
Escala 1:20

V 23  
Escala 1:50

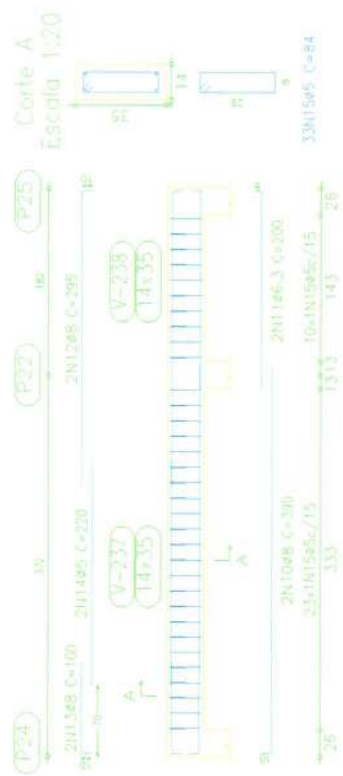

V 20  
Escala 1:50

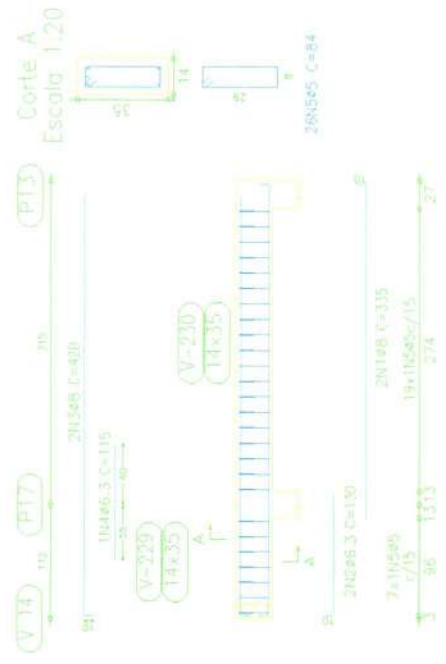

Plano 2  
Desenho de vigas  
Concreto: C20, em geral  
Aço: CA-50r-A e CA-60r-B  
Escala vigas: 1:50  
Escala seções: 1:20

Comissão Permanente de Licitação  
624  
Fls  
C.P.L.  
Prefeitura Municipal de Barroquinha - CE  
2019 / 06 / 2023

CONSTRUÇÃO DO PRÉDIO DO NIACA

SEDE DE BARROQUINHA-CE

Projeto estrutural PERDIO DO NIACA

Projeto: 25/28

Arquiteto: JEFERSON AGUIAR



Handwritten signature and stamp.

C


C

Pilares que terminam em  
 Piso 2  
 Concreto: C25, em geral  
 Aço: CA-50-A e CA-60-B  
 Escala: 1:50


Piso 2  
 Detalhe de vigas  
 Concreto: C25, em geral  
 Aço: CA-50-A e CA-60-B  
 Escala vigas: 1:50  
 Escala apoios: 1:20

Elemento	Pos.	Diam.	Q.	Reto	Bob.	Comp.	Total	CA-50-A	CA-60-B
		(cm)	(cm)	(cm)	(cm)	(cm)	(cm)	(kg)	(kg)
V 22	1	48	2	10	777	10	1594	6,3	
	2	48	2	180	10	190	380	1,5	
	3	48,3	2	130	10	130	260	0,6	
	4	45	4	6	179	6	764		1,2
	5	48	2	800	16	800	1600	6,3	
	6	48	2	10	119	16	290	1,1	
	7	46,3	1	67	8	75	142	0,2	
	8	45	6,3			84	5242		8,3
Total+10%							17,6	10,5	
								46,5	0,0
								16,7	0,0
								17,6	10,5

V 22  
 Escala 1:50

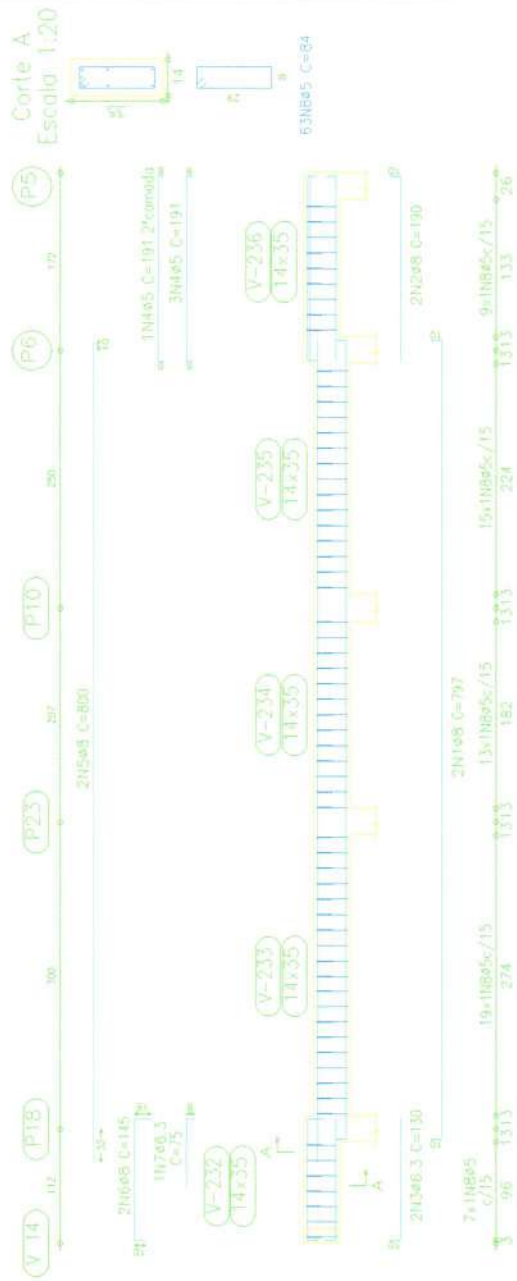

P4=P5=P13=P16=P17=P22  
 P23  
 Escala 1:20

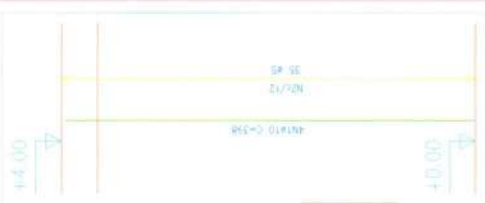

Aço	Pos.	Diam.	Q.	Comp.	Total	v.7
		(cm)	(cm)	(cm)	(cm)	(cm)
CA-50-A	1	41,0	4	198	1592	11144
CA-60-B	2	45	35	68	2380	16660

Projeto: **CONSTRUÇÃO DO PRÉDIO DO NIACA.**

Local: SEDE DE BARROQUINHA-CE

Nome: Projeto estrutural PRÉDIO DO NIACA

Desenho: 26/23

Autores: JEFERSON AGUIAR



Data: 06/07/2023

C.P.L.

Comissão Permanente de Licitação  
 625  
 Fls

626

Fls

C.P.L.

*(Handwritten signature)*



JEFFERSON AGUIAR



**PROJETO: CONSTRUÇÃO DO PRÉDIO DO NIACAA.**

Local: SEDE DE BARROQUINHA-CE

Objetivo: Projeto de estrutura de aço


Projeto: [Handwritten marks]

Autores: [Handwritten marks]

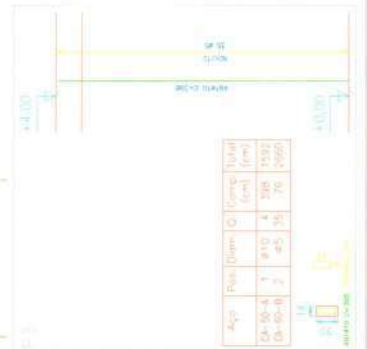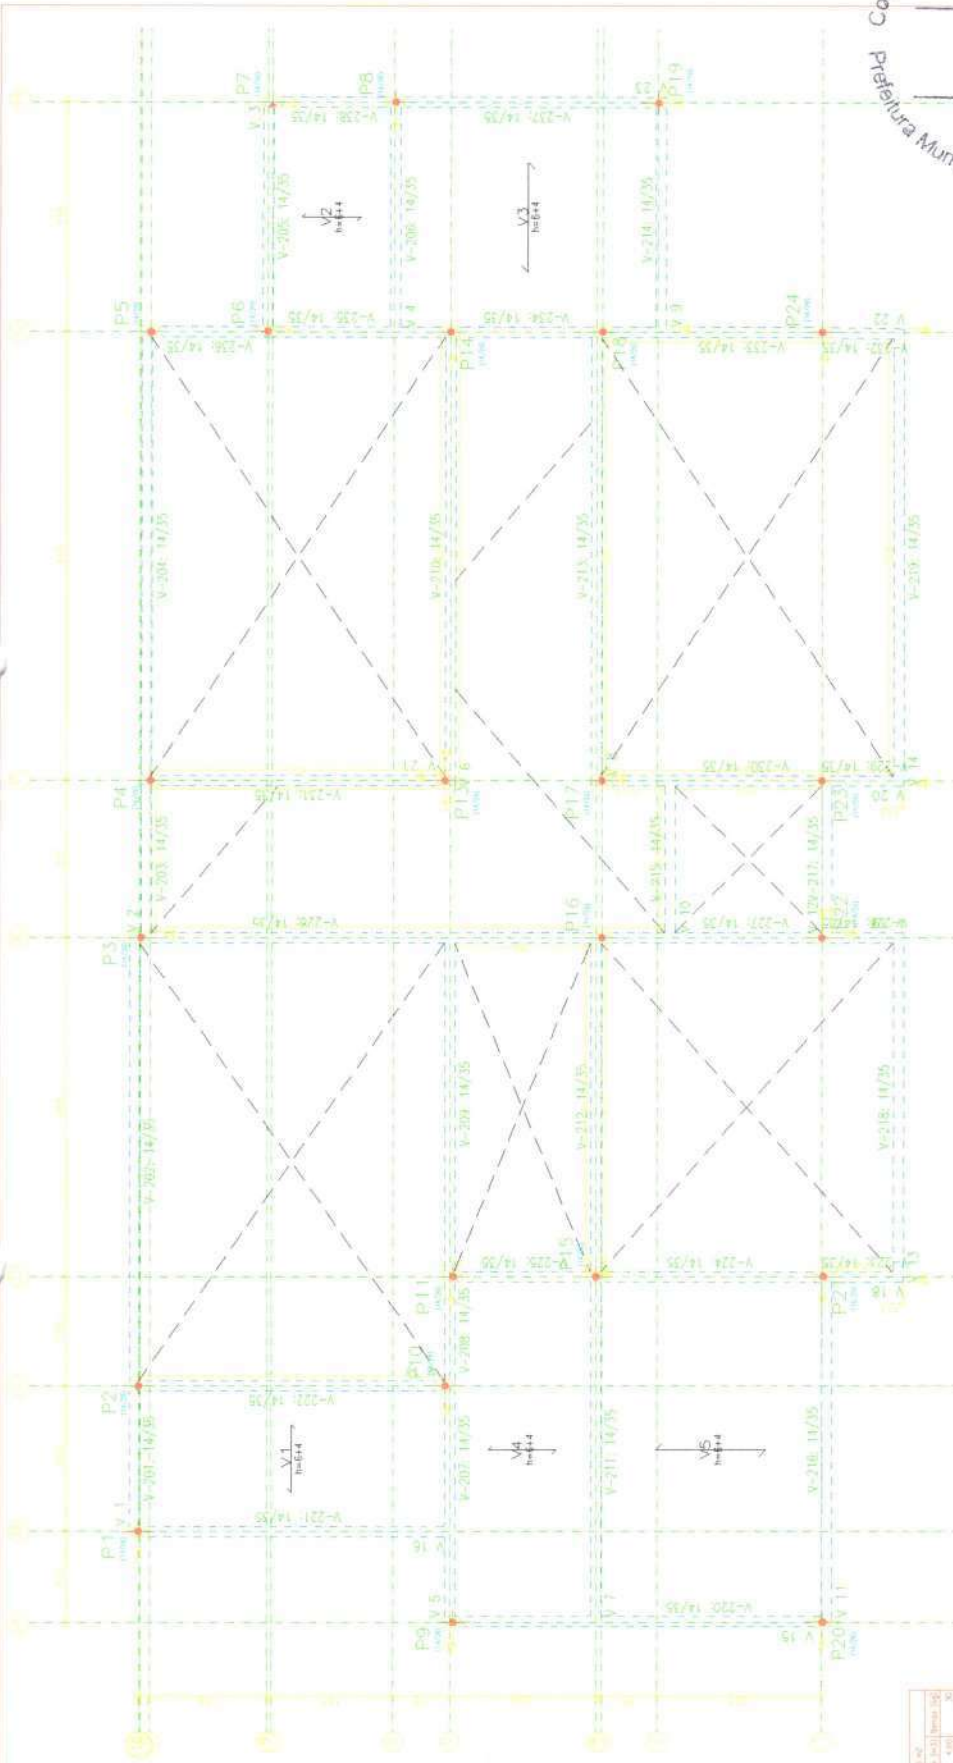

Região	Apo	Comp. (m)	Intal (kg)	Peso+10% (kg)	Total (kg)
Piso 2	CA-50-Ae10	346,2	253	253	253
	CA-60-Ba5	550,2	95	95	95
Total					348

Flores que fôrming em  
 Piso 2  
 Concreto: C25, em geral  
 Aço: CA-50-A e CA-60-B  
 Escala: 1:50

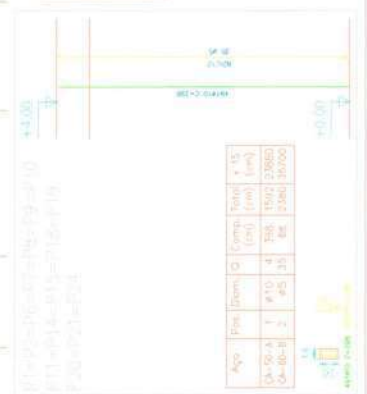

Região	Apo	Comp. (m)	Intal (kg)	Peso+10% (kg)	Total (kg)
Piso 2	CA-50-Ae10	346,2	253	253	253
	CA-60-Ba5	550,2	95	95	95
Total					348

Flores que fôrming em  
 Piso 2  
 Concreto: C25, em geral  
 Aço: CA-50-A e CA-60-B  
 Escala: 1:50


Item	Descrição	Quantidade	Valor Unitário (R\$)	Valor Total (R\$)
1	...	...	...	...
2	...	...	...	...
Nota 2:  
 Mf Momento fletor de cálculo por meio de tabela (R\$ a m³)  
 V Escalor utilizado em abacos por meio de tabela (R\$ m³)  
 Escalor: 1:50

Tabela de características de aço de acordo com a norma (Dado 2):  
**TIPO DE AÇO: Aço de aço de aço de aço**  
 Entree-Entee 4 em  
 Bloco/Área: 20000  
 Valor de projeto: 0,18 (R\$ m³)  
 Nota: Considerar as medidas reais e não as medidas de cálculo (R\$ m³) e não as medidas

Quadro de pilares:  
 Concreto: C25, em geral  
 Aço: CA-50-A e CA-60-B  
 Escala: 1:50

Identificação	Quantidade	Dimensões	Material
P1	14	14x14	CA-50
P2	14	14x14	CA-50
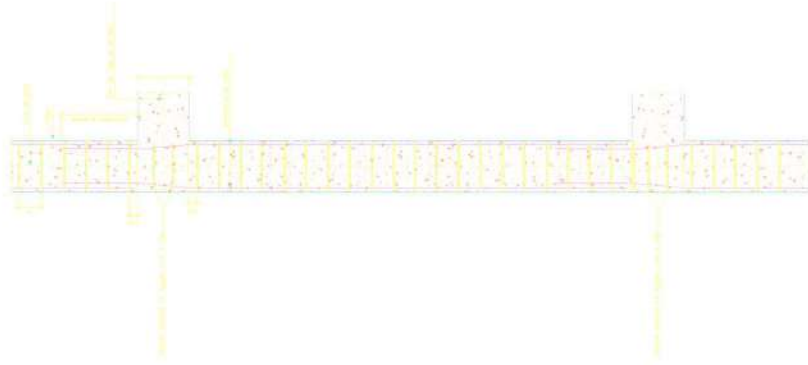

Resumo Aço	Comp. total	Peso+10%	Total
Pisos 1 e 2	(m)	(kg)	
Pilares			
CA-50-Aø10	586.2	405	405
CA-60-Bø5	735.1	127	127
Total			532

Projeto: **CONSTRUÇÃO DO PRÉDIO DO NIACAA**

Local: **SEDE DE BARROQUINHA-CE**

Nome: **Projeto estrutural PRÉDIO DO NIACAA**

Descrição: **Pilar: 28 / 28**

Autor: **JEFERSON AGUIAR**

16/05/2023

Comissão Permanente de Licitação  
 627  
 Fls  
 C.P.L.  
 Prefeitura Municipal de Barroquinha - CE





**Anotação de Responsabilidade Técnica - ART**  
**Lei nº 6.496, de 7 de dezembro de 1977**

**CREA-CE** | **ART OBRA / SERVIÇO**  
**Nº CE20231277122**

**Conselho Regional de Engenharia e Agronomia do Ceará**



INICIAL

**1. Responsável Técnico**

**ANTONIO JEFERSON RODRIGO AGUIAR MENDONÇA**

Título profissional: **ENGENHEIRO CIVIL, ENGENHEIRO DE SEGURANCA DO TRABALHO**

RNP: **0619333197**

Registro: **348240CE**

Empresa contratada: **ELLO PROJETOS E SOLUÇÕES LTDA**

Registro : **0010432620-CE**

**2. Dados do Contrato**

Contratante: **PREFEITURA MUNICIPAL DE BARROQUINHA-CE**

CPF/CNPJ: **23.478.597/0001-80**

**RUA LIVIO ROCHA VERAS**

Nº: **549**

Complemento:

Bairro: **CENTRO**

Cidade: **BARROQUINHA**

UF: **CE**

CEP: **62410000**

Contrato: **Não especificado**

Celebrado em:

Valor: **R\$ 718.881,23**

Tipo de contratante: **Pessoa Juridica de Direito Público**

Ação Institucional: **NENHUMA - NÃO OPTANTE**

**3. Dados da Obra/Serviço**

**RUA AUGUSTA VERAS**

Nº: **SN**

Complemento:

Bairro: **CENTRO**

Cidade: **BARROQUINHA**

UF: **CE**

CEP: **62410000**

Data de Início: **31/08/2023**

Previsão de término: **31/08/2024**

Coordenadas Geográficas: **-3.024886, -41.131521**

Finalidade: **Infraestrutura**

Código: **Não Especificado**

Proprietário: **PREFEITURA MUNICIPAL DE BARROQUINHA-CE**

CPF/CNPJ: **23.478.597/0001-80**

**4. Atividade Técnica**

	Quantidade	Unidade
<b>18 - Fiscalização</b>		
49 - Execução de obra > CONSTRUÇÃO CIVIL > EDIFICAÇÕES > #1.1.9 - DE IMÓVEIS	1,00	un
49 - Execução de obra > ESTRUTURAS > ESTRUTURAS DE CONCRETO E ARGAMASSA ARMADA > #2.1.1 - DE ESTRUTURA DE CONCRETO ARMADO	1,00	un
49 - Execução de obra > ELETROTÉCNICA > INSTALAÇÕES ELÉTRICAS > DE LIGAÇÃO INDIVIDUAL DE REDE DE ENERGIA > #11.10.10.11 - EM ALTA TENSÃO PARA FINS RESIDENCIAIS E COMERCIAIS	1,00	un
49 - Execução de obra > CONSTRUÇÃO CIVIL > INSTALAÇÕES HIDROSSANITÁRIAS > #1.4.3 - DE INSTALAÇÃO DE SISTEMA DE ESGOTO SANITÁRIO	1,00	un
49 - Execução de obra > CONSTRUÇÃO CIVIL > INSTALAÇÕES HIDROSSANITÁRIAS > #1.4.1 - DE SISTEMA DE ÁGUA POTÁVEL	1,00	un
<b>14 - Elaboração</b>		
80 - Projeto > ESTRUTURAS > ESTRUTURAS DE CONCRETO E ARGAMASSA ARMADA > #2.1.1 - DE ESTRUTURA DE CONCRETO ARMADO	1,00	un
82 - Projeto de Instalações > ELETROTÉCNICA > INSTALAÇÕES ELÉTRICAS > DE LIGAÇÃO INDIVIDUAL DE REDE DE ENERGIA > #11.10.10.11 - EM ALTA TENSÃO PARA FINS RESIDENCIAIS E COMERCIAIS	1,00	un
82 - Projeto de Instalações > CONSTRUÇÃO CIVIL > INSTALAÇÕES HIDROSSANITÁRIAS > #1.4.3 - DE INSTALAÇÃO DE SISTEMA DE ESGOTO SANITÁRIO	1,00	un
82 - Projeto de Instalações > CONSTRUÇÃO CIVIL > INSTALAÇÕES HIDROSSANITÁRIAS > #1.4.1 - DE SISTEMA DE ÁGUA POTÁVEL	1,00	un
35 - Elaboração de orçamento > CONSTRUÇÃO CIVIL > INSTALAÇÕES HIDROSSANITÁRIAS > #1.4.1 - DE SISTEMA DE ÁGUA POTÁVEL	1,00	un
35 - Elaboração de orçamento > CONSTRUÇÃO CIVIL > INSTALAÇÕES HIDROSSANITÁRIAS > #1.4.3 - DE INSTALAÇÃO DE SISTEMA DE ESGOTO SANITÁRIO	1,00	un
35 - Elaboração de orçamento > ELETROTÉCNICA > INSTALAÇÕES ELÉTRICAS > DE LIGAÇÃO INDIVIDUAL DE REDE DE ENERGIA > #11.10.10.11 - EM ALTA TENSÃO PARA FINS RESIDENCIAIS E COMERCIAIS	1,00	un
35 - Elaboração de orçamento > ESTRUTURAS > ESTRUTURAS DE CONCRETO E ARGAMASSA ARMADA > #2.1.1 - DE ESTRUTURA DE CONCRETO ARMADO	1,00	un

Após a conclusão das atividades técnicas o profissional deve proceder a baixa desta ART

**5. Observações**

CONTRATAÇÃO DE OBRAS DE ENGENHARIA PARA CONSTRUÇÃO DO LOTE 1 ? NIACCA-NÚCLEO INTEGRADO DE APOIO ÀS CRIANÇAS E

A autenticidade desta ART pode ser verificada em: <https://crea-ce.sitac.com.br/publico/>, com a chave: 7CBZb  
 Impresso em: 19/09/2023 às 08:38:17 por: , ip: 170.82.175.12





**Anotação de Responsabilidade Técnica - ART**  
**Lei nº 6.496, de 7 de dezembro de 1977**

**CREA-CE**



**ART-OBRA / SERVIÇO**  
**Nº CE20231277122**

**Conselho Regional de Engenharia e Agronomia do Ceará**

INICIAL

ADOLESCENTES COM TRANSTORNO DO ESPECTRO AUTISTA E LOTE II - PRÉDIO DA ESCUTA ESPECIALIZADA, AMBAS NA SEDE DE BARROQUINHA-CE, DE INTERESSE DA

**6. Declarações**

- Declaro que estou cumprindo as regras de acessibilidade previstas nas normas técnicas da ABNT, na legislação específica e no decreto n. 5296/2004.

**7. Entidade de Classe**

NENHUMA - NÃO OPTANTE

**8. Assinaturas**

Declaro serem verdadeiras as informações acima

*Antonio Jeferson Rodrigo Aguiar Mendonça*  
**ANTONIO JEFERSON RODRIGO AGUIAR MENDONÇA - CPF: 056.565.903-05**

\_\_\_\_\_ de \_\_\_\_\_ de \_\_\_\_\_  
 Local data

**PREFEITURA MUNICIPAL DE BARROQUINHA-CE - CNPJ: 23.478.597/0001-80**

**9. Informações**

- \* A ART é válida somente quando quitada, mediante apresentação do comprovante do pagamento ou conferência no site do Crea.
- \* O comprovante de pagamento deverá ser apensado para comprovação de quitação

**10. Valor**

Valor da ART: **R\$ 254,59** Registrada em: **14/09/2023** Valor pago: **R\$ 254,59** Nosso Número: **8216450746**

A autenticidade desta ART pode ser verificada em: <https://crea-ce.sitac.com.br/publico/>, com a chave: 7CBZb  
 Impresso em: 19/09/2023 às 08:38:17 por: , ip: 170.82.175.12





# PROJETO DE INTERIORES E DETALHAMENTOS

Arquiteta Luana T Veras



LEGENDA


ÁREA	
Parede interna na cor Maré suave, da CORAL (ou similar)	A= 25,50m <sup>2</sup>
Parede interna na cor verde reptã (ou similar)	A= 1,00m <sup>2</sup>
Parede interna na cor coqui básico (ou similar)	A= 1,00m <sup>2</sup>
Parede interna na cor Rosa de areia (ou similar)	A= 3,50m <sup>2</sup>

Obs: Não está incluído nesse contagem geral a pintura das cobogós

Panel com o tema safári, com uma área de 7,56m<sup>2</sup> feito em lona (ou similar)

Cadeira com estofado na cor verde

Sugestão de escoamento de águas pluviais (Shaft)

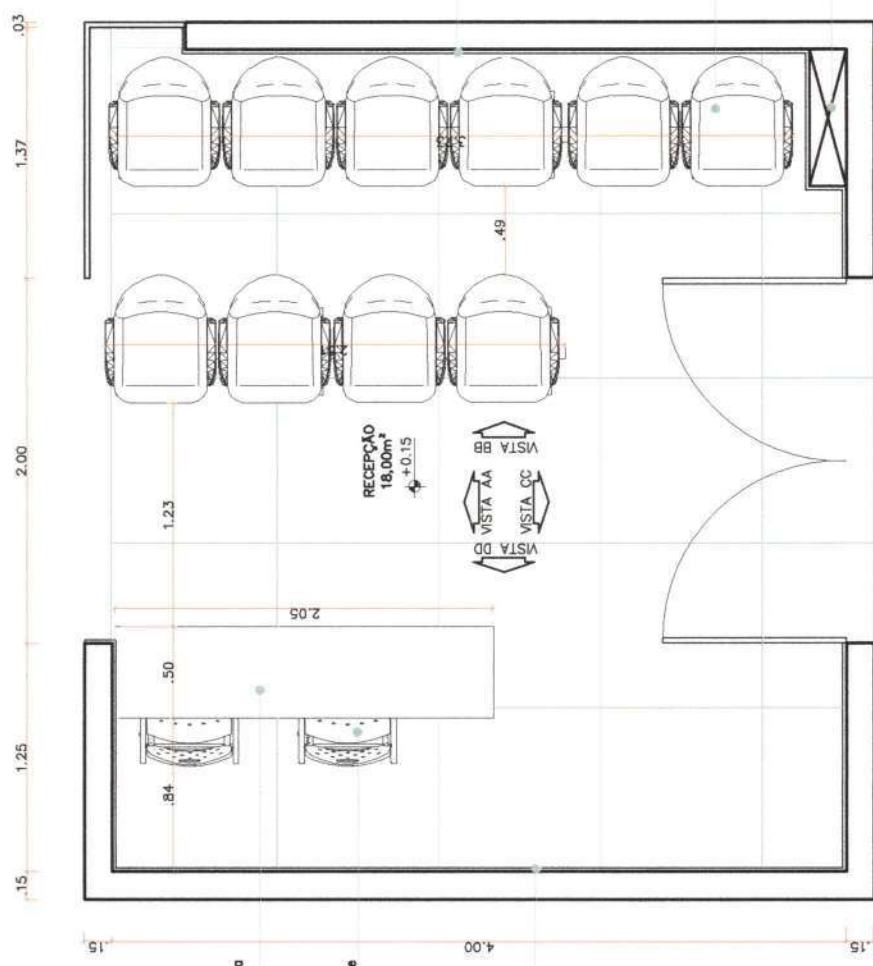

Mesa em MDF, na cor branca (ou similar)

Cadeira de plástico na cor verde

Panel de forma ondulada, nas cores verde reptã, coqui básico, rosa de areia (ou similar)



CONSTRUÇÃO DA INSTITUIÇÃO NIACAA

CLIENTE: FUNDO MUN. DE ASSISTENCIA SOCIAL DE BARROQUINHA

PROJETO: LUANA TEIXEIRA VERAS

LOCAL: FRANCIMAPA CRUZ OLIVEIRA

CONTEUDO: PLANTA BAIXA LAYOUT - RECEPCÃO

DATA DE EMISSÃO: 03/05/2023



REVISÃO: 01

PROJETO: 1/25

PROJETADE: BARROQUINHA (CE)

PLANTA BAIXA LAYOUT - RECEPCÃO

ESC: 1/25

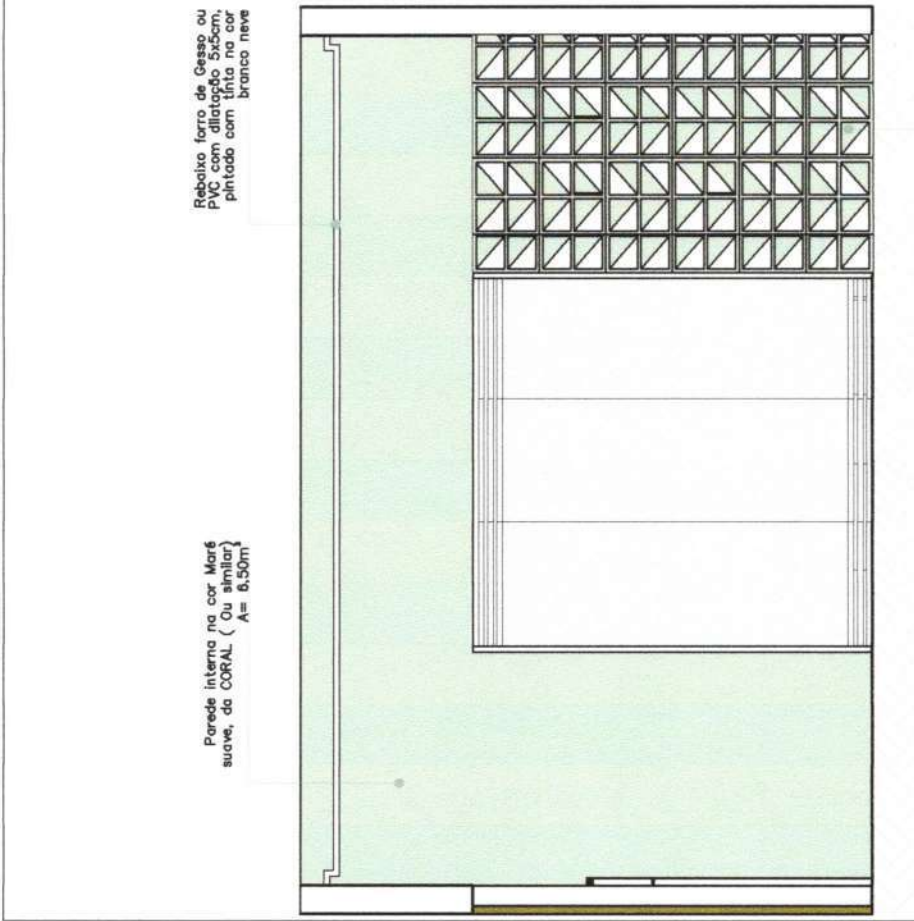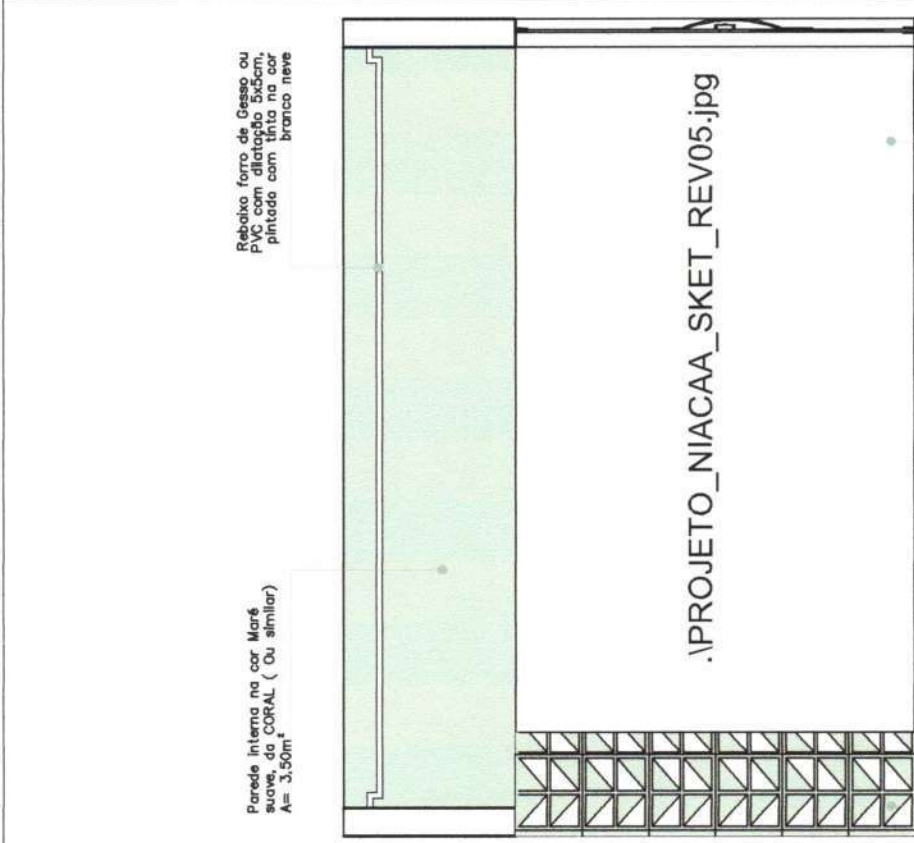

Painel com o tema safari, com uma área de 7,56m<sup>2</sup> feito em lona (ou similar)

Cobogó em concreto com pintura na cor Maré Suave 90GY 63/047 (ou similar)

Cobogó em concreto com pintura na cor Maré Suave 90GY 63/047 (ou similar)

**VISTA BB - RECEPÇÃO**  
ESC: 1/25


**VISTA AA - RECEPÇÃO**  
ESC: 1/25

CONSTRUÇÃO DA INSTITUIÇÃO NIACAA	
Local do Projeto	LIANA TEVEIRA VERAS / CAUIN: A2839377
Cliente	FUNDO MUN. DE ASSISTENCIA SOCIAL DE BARROQUINHA
Projeto	03/05/2023 REV-01
Arquiteto	LIANA TEVEIRA VERAS
Projeto	1/25
Local no Projeto	FRANCIMARA CRUZ OLIVEIRA
Comunicação	VISTA AA E BB - RECEPÇÃO
	BARROQUINHA (CE)



LEGENDA

	ÁREA
Parede interna na cor Toco de Leite CORAL (Ou similar)	A= 37,00m <sup>2</sup>
Parede interna na cor Azul Fresco CORAL 61BG (Ou similar) com H= 1m	A= 19,00m <sup>2</sup>

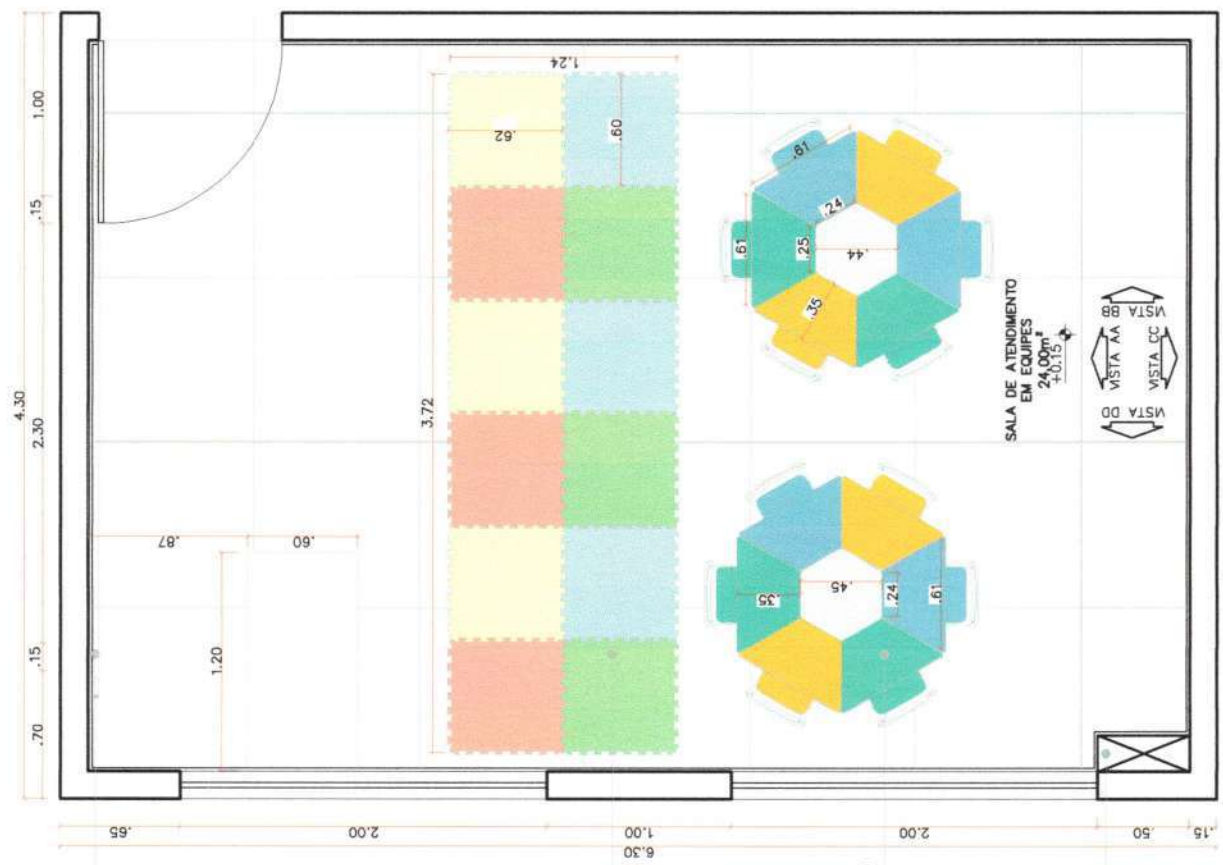

Lousa branca de 3.00mx1.50m

Totame de EVA (ou similar), colorido

Mobiliário para salas de atendimento em madeira e metal com bordas arredondadas


Sugestão de esquadro de águas pluviais (Shark)

**PLANTA BAIXA LAYOUT - SALAS DE ATENDIMENTO**  
 ESC: 1/25



CONSTRUÇÃO DA INSTITUIÇÃO NIACAA

autor da planta:	LUANA TEIXEIRA VEBAS / CAU Nº: A2B9937-7
cliente:	FUNDO MUN. DE ASSISTENCIA SOCIAL DE BARROQUINHA
data:	03/05/2023
desenho:	LUANA TEIXEIRA VEBAS
escala:	1/25
nome do obra:	FRANCIAPÁ CRUZ OLIVEIRA
completo:	PLANTA BAIXA - SALA ATENDIMEN.

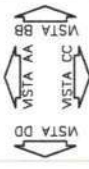

SALA DE ATENDIMENTO EM EQUIPES  
 24,00m<sup>2</sup>  
 24,00m<sup>2</sup>




Rebordo ferro de Gesso ou PVC com dilatação 5x5cm, pintado com tinta na cor branco neve

Paredes interna na cor Toco de Café (ou similar) A= 8,00m²

Lousa branca de 3,00mx1,50m

Paredes interna na Azul Fresco CORAL 818G (ou similar) com H= 1m e A= 4,00

Tatame de EVA (ou similar), colorido

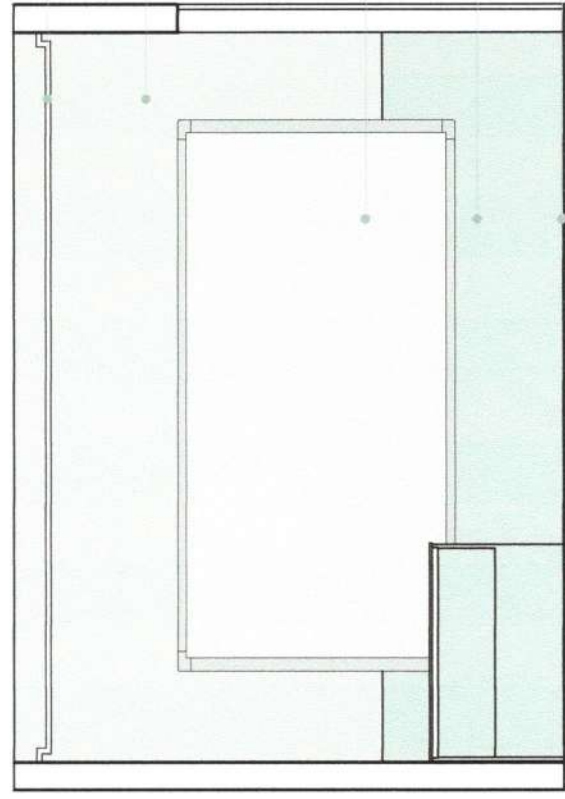

VISTA AA - SALAS DE ATENDIMENTO  
 ESC: 1/25

CONSTRUÇÃO DA INSTITUIÇÃO NIACAA	
CLIENTE: LUANA TEBEIRA VERAS / CAU Nº: A283937-7	REPOZ-01
CLIENTE: FUNDO MUN. DE ASSISTENCIA SOCIAL DE BARROQUINHA	03/05/2023
PROJETO: LUANA TEBEIRA VERAS	1/25
LOCAL: obra: FRANCIMARA CRUZ OLIVEIRA	COMPLEMENTO: VISTA AA - SALA DE ATENDIMENTO
LOCAL: obra: BARROQUINHA (CE)	




CONSTRUÇÃO DA INSTITUIÇÃO NIACA	
autor do projeto	LUANA TEIXEIRA VEBAS / CAU Nº: A283937-7
cliente	FUNDO MUN. DE ASSISTENCIA SOCIAL DE BARROQUINHA
data	03/05/2023
autorização	LUANA TEIXEIRA VEBAS / R5095
localização	FRANCIMARA CRUZ OLIVEIRA
escala	1/25
colaborador	BARROQUINHA (CE)
nome do projeto	VISTA BB - SALA DE ATENDIMENTO

Rebordo ferro de Gesso ou PVC com dilatação 5x5cm, pintado com tinta na cor branca neve

Paredes interna na cor Toco de Café (ou similar) A= 11,00m<sup>2</sup>

Louça branca de 3,00mx1,50m

Paredes interna na Azul Fresco CORAL 6186 (ou similar) com H= 1m e A= 5,00

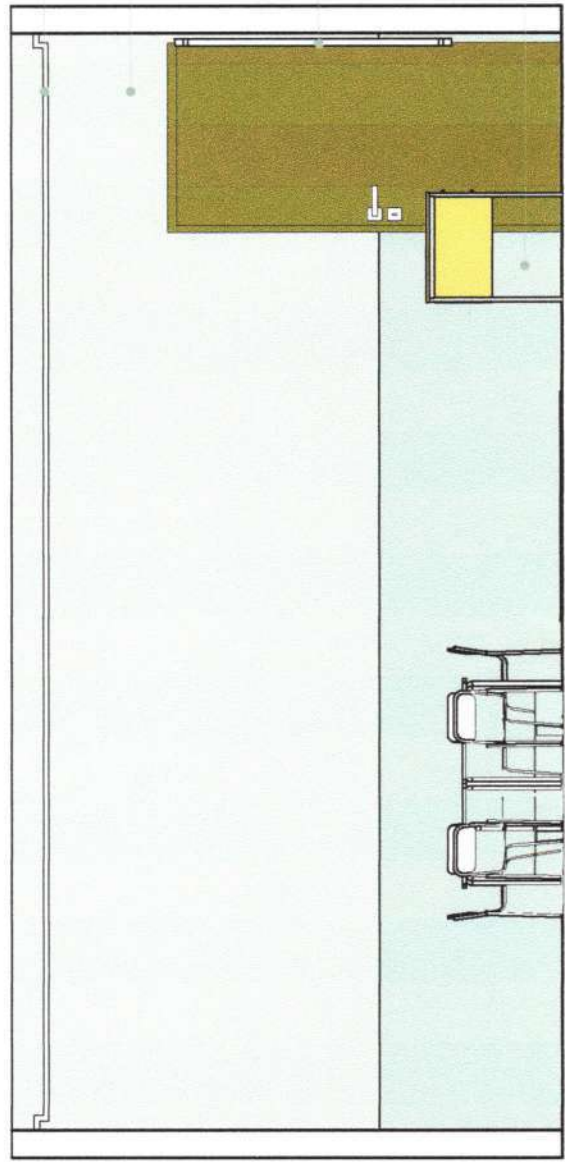


VISTA BB - SALAS DE ATENDIMENTO  
 ESC: 1/25



CONSTRUÇÃO DA INSTITUIÇÃO NIACAA	
autor do projeto:	LUANA TEIXEIRA VIEIRAS / CAU Nº: A283937-7
cliente:	FUNDO MUN. DE ASSISTENCIA SOCIAL DE BARROQUINHA
desenho:	LUANA TEIXEIRA VIEIRAS
local: obra:	FRANCIMARA CRUZ OLIVEIRA
data:	03/05/2023
escala:	1/25
conteúdo:	VISTA CC - SALA DE ATENDIMENTO

Rebordo ferro de Gesso ou PVC, embaixo da porta, pintado com tinta na cor branco neve

Paredes interna na cor Toco de Coffe (ou similar) A= 8,00m<sup>2</sup>

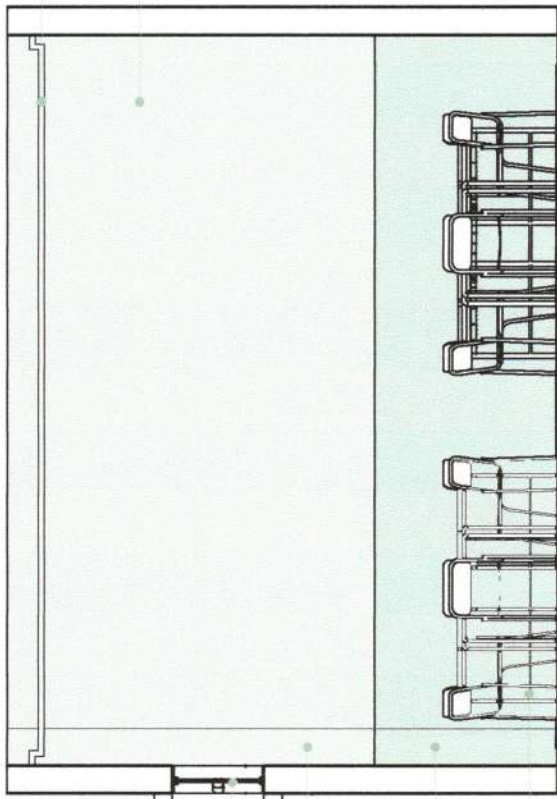

Basculante em alumínio e vidro incolor com caixilhos na cor branco fásca e relevo em pátina azul, travessa, grade e pátina com tinta na cor Rose Amarelado Fásca -- CORAL

Sugestão de escoamento de águas pluviais (Shaft)

Paredes interna na Azul Freaco CORAL 61BG (ou similar) com H= 1m e A= 4,00

Mobiliário para salas de atendimentos, carteiras de madeira

VISTA CC - SALAS DE ATENDIMENTO  
ESC: 1/25





Reboco forro de Gesso ou PVC com dilatação 5x5cm, pintado com tinta na cor branco neve

Paredes interna na cor Toco de Café (ou similar) A= 10,00m<sup>2</sup>

Basculante em alumínio e vidro incolor com caixilho na cor branco fosco e reievo em argamassa, embaçado, lixada e pintado com tinta na cor Toco de Café (ou similar) - CORAL

Louça branca de 3,00mx1,50m

Mobiliário para salas de atendimentos, cortado em madeira



Sugestão de escoamento de águas pluviais (Shift)

Paredes interna na Azul Fresco CORAL 618C (ou similar) com H= 1m e A= 6,00

VISTA DD - SALAS DE ATENDIMENTO  
 ESC: 1/25

CONSTRUÇÃO DA INSTITUIÇÃO NIACAA	
autor do projeto:	LUANA TENEIRA VEBAS / CAU Nº: A289937-7
cliente:	FUNDO MUN. DE ASSISTENCIA SOCIAL DE BARROQUINHA
data:	03/05/2023
desenho:	LUANA TENEIRA VEBAS
projetista:	FRANCIMARA CRUZ OLIVEIRA
local de obra:	BARROQUINHA (CE)
conteudo:	VISTA DD - SALAS DE ATENDIMENTO
numero:	REV-01
data:	03/05/2023
projetista:	LUANA TENEIRA VEBAS
projetista:	FRANCIMARA CRUZ OLIVEIRA
conteudo:	VISTA DD - SALAS DE ATENDIMENTO



**LEGENDA**

	ÁREA
Parede interna na cor Toco de Goffe CORAL (Ou similar)	A= 32,85m²
Parede interna na cor Celeste, da CORAL 54YY 85-291 (Ou similar) com H= 1m	A= 10,00m²

Revestimento cerâmico antiderrapante 50cmx50cm

Mobiliário para refeitório, mesas e bancas de madeira



**CONSTRUÇÃO DA INSTITUIÇÃO NIACAA**

Projeto: 03/05/2023	Rev: 01
Cliente: FUNDO MUN. DE ASSISTENCIA SOCIAL DE BARROQUINHA	Projeto: 03/05/2023
Arquiteto: LUANA TEIXEIRA VEFAS	Projeto: 03/05/2023
Local do obra: FRANCIMARA CRUZ OLIVEIRA	1/25
Conteúdo: PLANTA BAIXA - REFEITÓRIO	

**PLANTA BAIXA - REFEITÓRIO**  
 ESC: 1/25



Reboco fora de Gesso ou Plaster em paredes e teto pintado com tinta cor branco neve


Paredes interna na cor Teco de Gafé (ou similar) A= 5,70m<sup>2</sup>

Cobogós em concreto com pintura na cor Merle Suave 900Y 63/047 (ou similar)

Janela em alumínio e vidro incolor com caibilhas na cor branco fosco (2 folhas)

Parede interna na cor Sol Celeste, do CORAL 547Y 85-291 (Ou similar) com H= 1m e A= 2,80m<sup>2</sup>

Mobiliário para refeitório, mesas e bancos de madeira

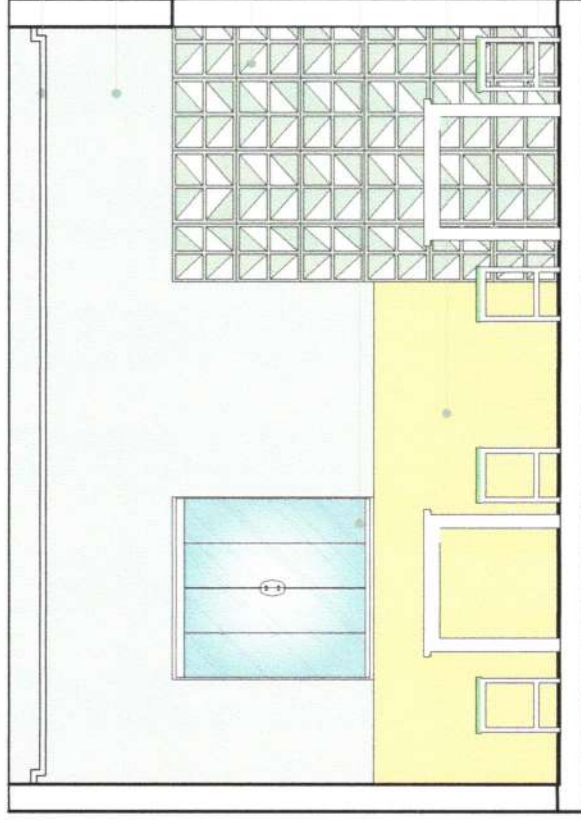

VISTA AA - REFEITÓRIO  
ESC: 1/25

CONSTRUÇÃO DA INSTITUIÇÃO NIACAA	
Nome do Projeto:	LUANA TEIXEIRA VIEIRAS / CAU Nº: A283937-7
Cliente:	FUNDO MUN. DE ASSISTENCIA SOCIAL DE BARROQUINHA
Desenho:	LUANA TEIXEIRA VIEIRAS
Escala:	1/25
Localização:	FRANCIMARA CRUZ OLIVEIRA
Conteúdo:	VISTA AA - REFEITÓRIO
Localidade:	BARROQUINHA (CE)

REV-01  
CPL




Rebordo fora de Gesso ou PVC com dilatação 5x5cm, pintado com tinta na cor branco neve

Paredes interna na cor Toco de Gafê (ou similar) A= 8,81m<sup>2</sup>

Bancada em granito verde ubatuba (ou similar)

Parede interna na cor Sol Celeste, do CORAL 54YY 85-291 (Ou similar) com H= 1m e A= 3,20m<sup>2</sup>

Cobogô em concreto com pintura na cor Maré Suave 900Y 85/047 (ou similar)

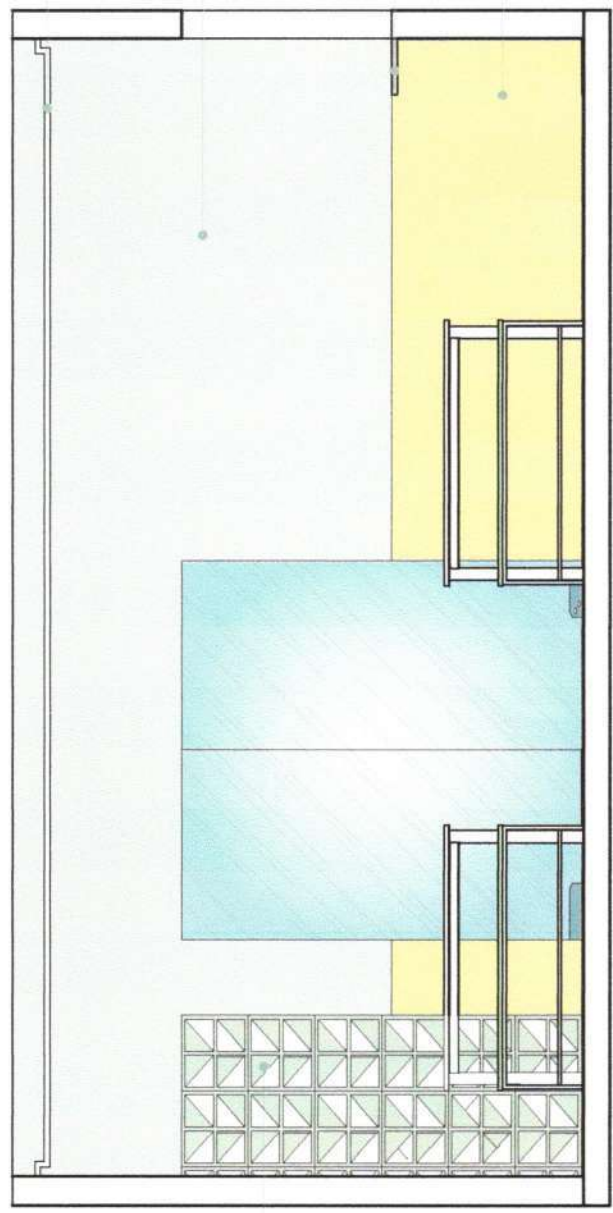

VISTA BB - REFEITÓRIO  
ESC: 1/25

CONSTRUÇÃO DA INSTITUIÇÃO NIACIA	
autor do projeto:	LUANA TEIXEIRA VERAS / CAU Nº: A283933
cliente:	FUNDO MUN. DE ASSISTENCIA SOCIAL DE BARROQUINHA
data:	03/05/2023
desenhista:	LUANA TEIXEIRA VERAS
escala:	1/25
localização:	FRANÇIMARA CRUZ OLIVEIRA
colaborador:	BARROQUINHA (CE)
nome do projeto:	VISTA BB - REFEITÓRIO




Reboco forro de Gesso ou PVC com dilatação 5x5cm, pintado com tinta na cor branco neve

Paredes interna na cor Toco de Celife (ou similar) A= 8,60m²

Bancada em granito verde ubatuba (ou similar)

Mobiliário para refeitório, mesas e bancos de madeira

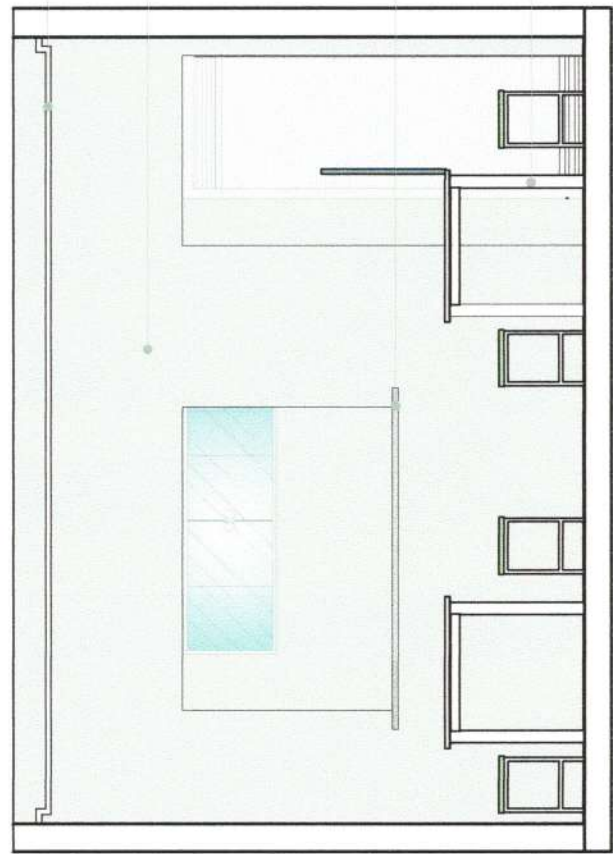

VISTA CC - REFEITÓRIO  
ESC: 1/25

CONSTRUÇÃO DA INSTITUIÇÃO NIACAP/PA		PREFEITURA MUNICIPAL DE BARROQUINHA	
autor do projeto:	LUANA TEIXEIRA VERAS / CAU Nº: A2889327	data:	03/05/2023
cliente:	FUNDO MUN. DE ASSISTENCIA SOCIAL DE BARROQUINHA	revi:	REV-01
desenho:	LUANA TEIXEIRA VERAS	data:	1/25
local do obra:	FRANÇIMARA CRUZ OLIVEIRA BARROQUINHA (CE)	escala:	1/25
		contorno:	VISTA CC - REFEITÓRIO

Barroquinha - CE

643




Rebordo ferro da Gesso ou PVC com dilatação 5x5cm, pintado com tinta na cor branco neve

Paredes interna na cor Toco de Gato (ou similar) A= 9,74m²

Janela em alumínio e vidro incolor com caixilhos na cor branco fosco (2 folhas)

Parede interna na cor Sol Caleste, do CORAL 54YY 85-291 (Ou similar) com H= 1m e A= 4,00m²

Mobiliário para refeitório, mesas e bancas de madeira

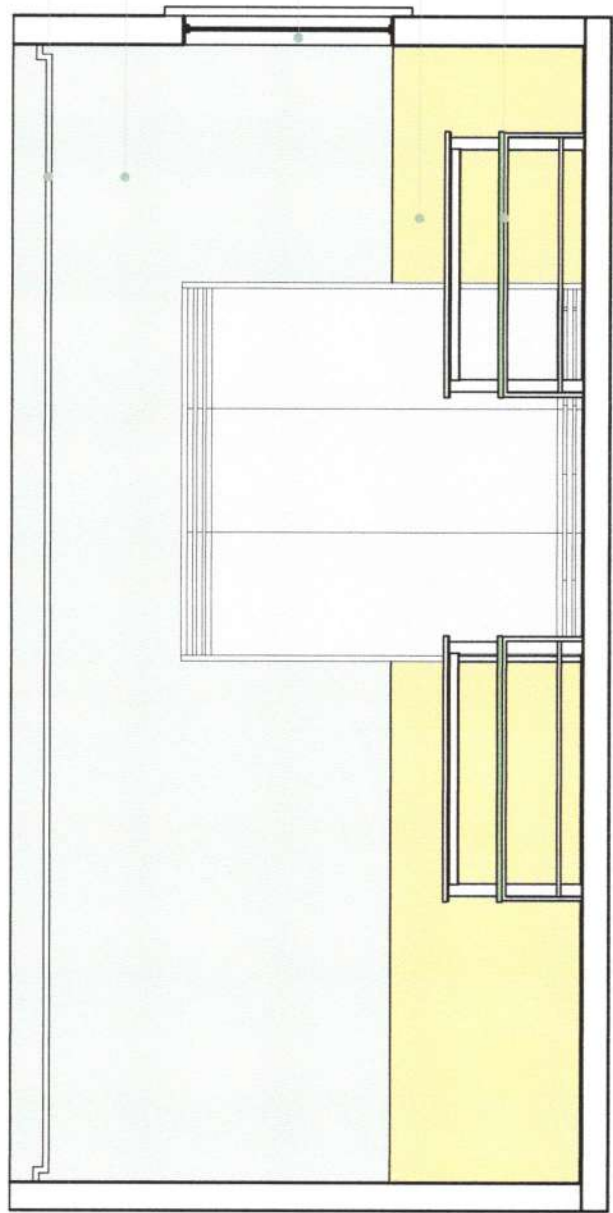


VISTA DD - REFEITÓRIO  
ESC: 1/25

CONSTRUÇÃO DA INSTITUIÇÃO NÍCAAA	
autor do projeto	LIANA TEIXEIRA VERAS / CAU N.º 423337-7
cliente	FUNDO MIN. DE ASSISTENCIA SOCIAL DE BARROQUINHA
data	03/08/2023
revisão	REV-01
desenhista	LIANA TEIXEIRA VERAS
escala	1/25
local do objeto	FRANCIMARA CRUZ OLIVEIRA
comentários	VISTA DD - REFEITÓRIO
	BARROQUINHA (CE)

Louça branca de 3,00mx1,50m

Tatame de EVA (ou similar), colorido

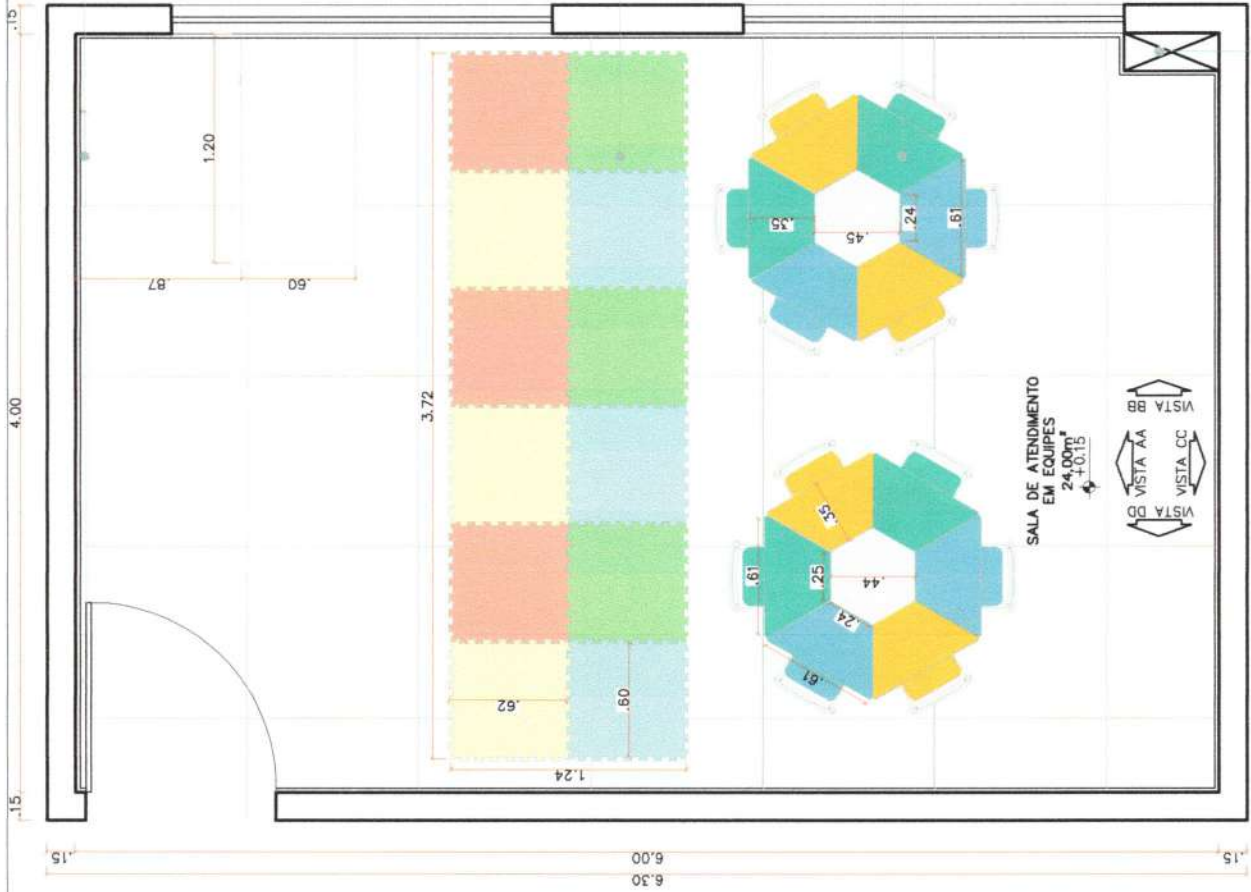

LEGENDA	ÁREA
Parede interna na cor Toco de Gofre CORAL (Ou similar)	A= 37,34m²
Parede interna na cor Azul Fresco CORAL 61BG (ou similar) com H= 1m	A= 19,17m²

PLANTA BAIXA LAYOUT - SALAS DE ATENDIMENTO  
ESC: 1/25

Comissão Permanente de Licitação  
Municipal de Barroquinha - CE

644  
Fis  
C.P.L.

Mobiliário para salas de atendimentos, carteiras de madeira e mesa com bordas arredondadas


CONSTRUÇÃO DA INSTITUIÇÃO NIACAA	
autor do projeto	LIANA TEIXEIRA VERAS / CAU Nº: A283937-7
cliente	FUNDO MUN. DE ASSISTENCIA SOCIAL DE BARROQUINHA
data	03/05/2023
revizão	REV-01
autor da planta	LIANA TEIXEIRA VERAS / BARROQUINHA CRUZ OLIVEIRA
data	1/25
escala	1/25
projeto	14
comentários	PLANTA BAIXA - SALA ATENDIMEN.

Sugestão de escoamento de águas pluviais (Shaft)

Baseculante em alumínio e vidro incalor com caçilhões na cor branco fosco e relevo em argamassa, emassado, lixada e pintado com tinta na cor Rosa Amarela Fosca - CORAL

Rebordo forro de Gesso ou PVC com dilatação 5x5cm, pintado com tinta na cor branco neve

Paredes interna na cor Toco de Gafé (ou similar) A= 8,34m<sup>2</sup>

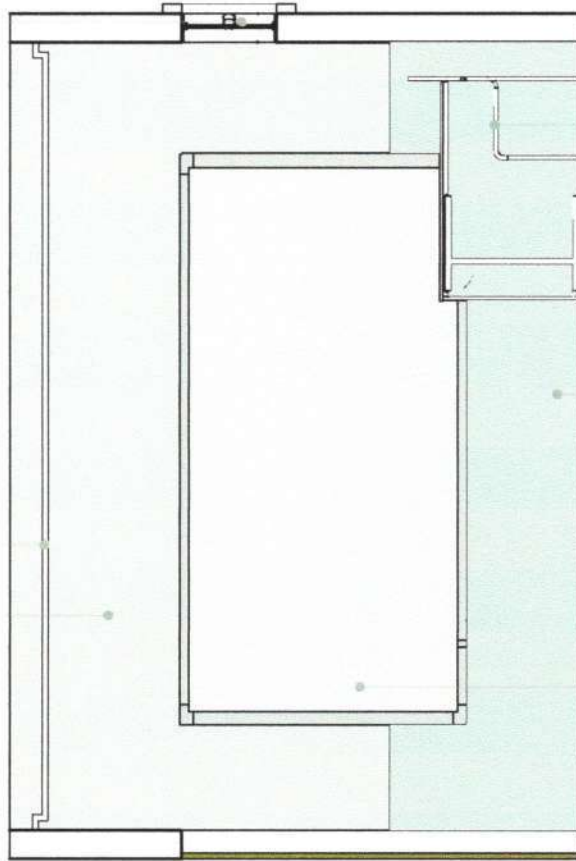

Paredes interna na Azul Fresco CORAL 61BC (ou similar) com H= 1m e A= 4,17m<sup>2</sup>


Mobiliário para salas de atendimentos, carteiras de madeira

VISTA AA - SALAS DE ATENDIMENTO  
ESC: 1/25

Baseculante em alumínio e vidro incalor com caçilhões na cor branco fosco e relevo em argamassa, emassado, lixada e pintado com tinta na cor Rosa Amarela Fosca - CORAL

Rebordo forro de Gesso ou PVC com dilatação 5x5cm, pintado com tinta na cor branco neve


Paredes interna na cor Toco de Gafé (ou similar) A= 8,00m<sup>2</sup>

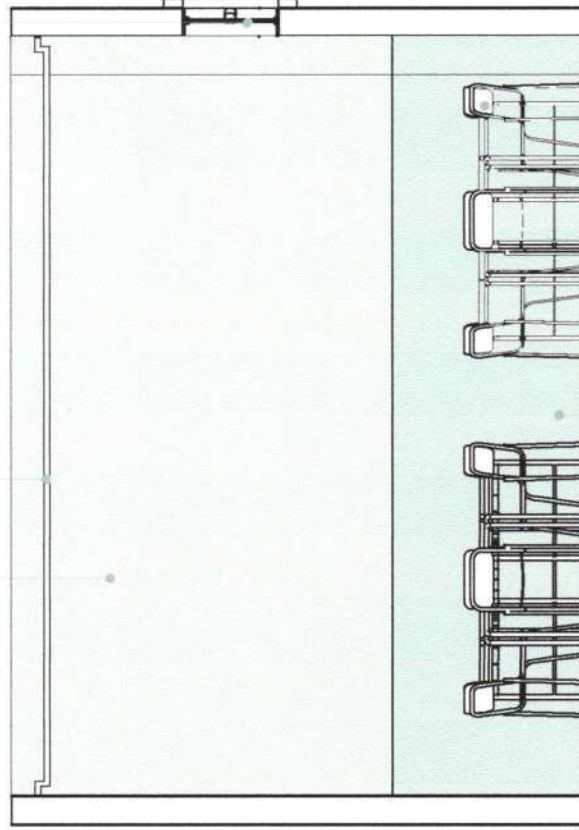

Paredes interna na Azul Fresco CORAL 61BC (ou similar) com H= 1m e A= 4,00m<sup>2</sup>

Mobiliário para salas de atendimentos, carteiras de madeira

VISTA CC - SALAS DE ATENDIMENTO  
ESC: 1/25

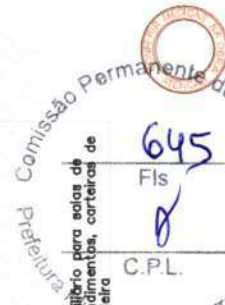

CONSTRUÇÃO DA INSTITUIÇÃO LÍQUORICAA	
Unidade do projeto	LIANA TEIXEIRA VERAS / CAU Nº: A283937/7
Cliente	FUNDO MUN. DE ASSISTENCIA SOCIAL DE BARROQUINHA
DATA	03/05/2023
REVISÃO	REV-01
Desenhista	LIANA TEIXEIRA VERAS
Escalador	FRANCIMARA CRUZ OLIVEIRA
Proporção	1/25
Quantidade	15
Projeto em	BARROQUINHA (CE)
Conteúdo	VISTA AA E CC - SALA ATEND.




Rebordo, forro de Gesso ou PVC, pintura em Branco, pintado com tinta na cor branco neve

Paredes interna na cor Toco de Golfe (ou similar) A= 10,00m<sup>2</sup>

Basculante em alumínio e vidro incolor com cabelinhos na cor branco fosco e relevo em argamassa, emassado, lixada e pintado com tinta na cor Rosa Amarela Fosca - CORAL

Louça branca de 3,00mx1,50m

Tatame de EVA (ou similar), colorido

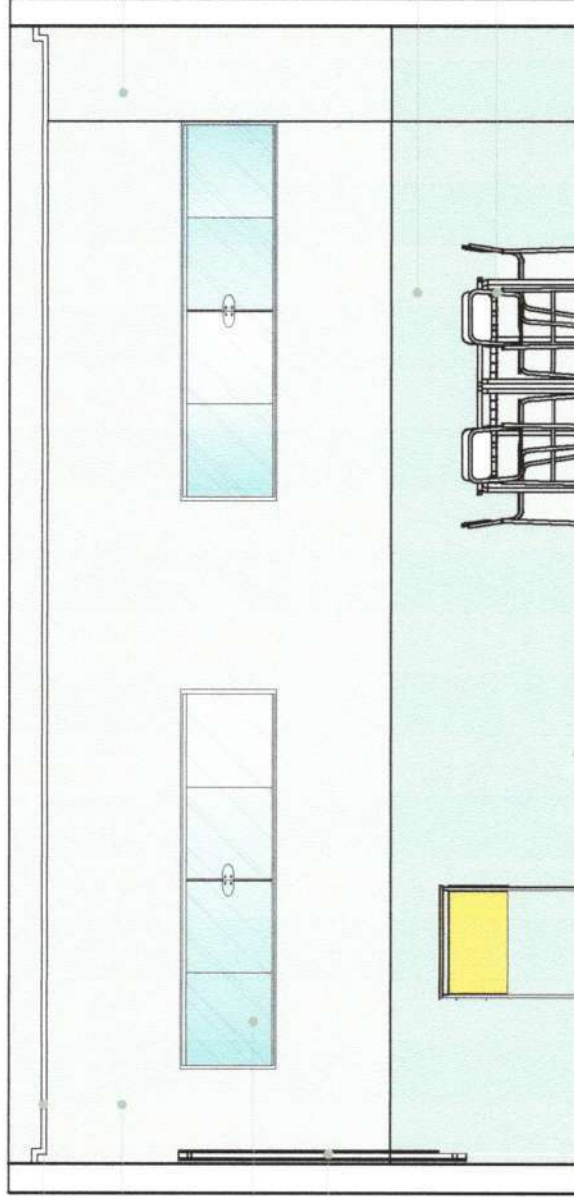

Sugestão de escoamento de águas pluviais (Shaft)

Paredes interna na Azul Fresco CORAL 618G (ou similar) com H= 1m e A= 6,00m<sup>2</sup>

Mobiliário para salas de atendimentos, carteiras de madeira

Comissão Permanente de Educação  
646  
Fls  
C.P.L.

CONSTRUCÃO DE INSUPÇÃO NIACAA	
autor do projeto	LUANA TEIXEIRA VERAS / CAU Nº: A283937-7
cliente	FUNDO MUN. DE ASSISTENCIA SOCIAL DE BARROQUINHA
data	03/05/2023
autor	LUANA TEIXEIRA VERAS
projetista	FRANCIMARA CRUZ OLIVEIRA
escala	1/25
numero de folhas	16
nome do projeto	VISTA BB - SALA DE ATENDIMENTO

### VISTA BB - SALAS DE ATENDIMENTO

ESC: 1/25


Rebordo forro de Gesso ou PVC com dilatação 5x5cm, pintado com tinta na cor branco neve

Paredes interna na cor Toco de Golfe (ou similar)  
A= 11,00m<sup>2</sup>

Lousa branca de 3,00mx1,50m

Paredes interna na Azul Fresco CORAL 616C (ou similar) com H= 1m e A= 3,00m<sup>2</sup>

Mobiliário para salas de atendimentos, carteiras de madeira

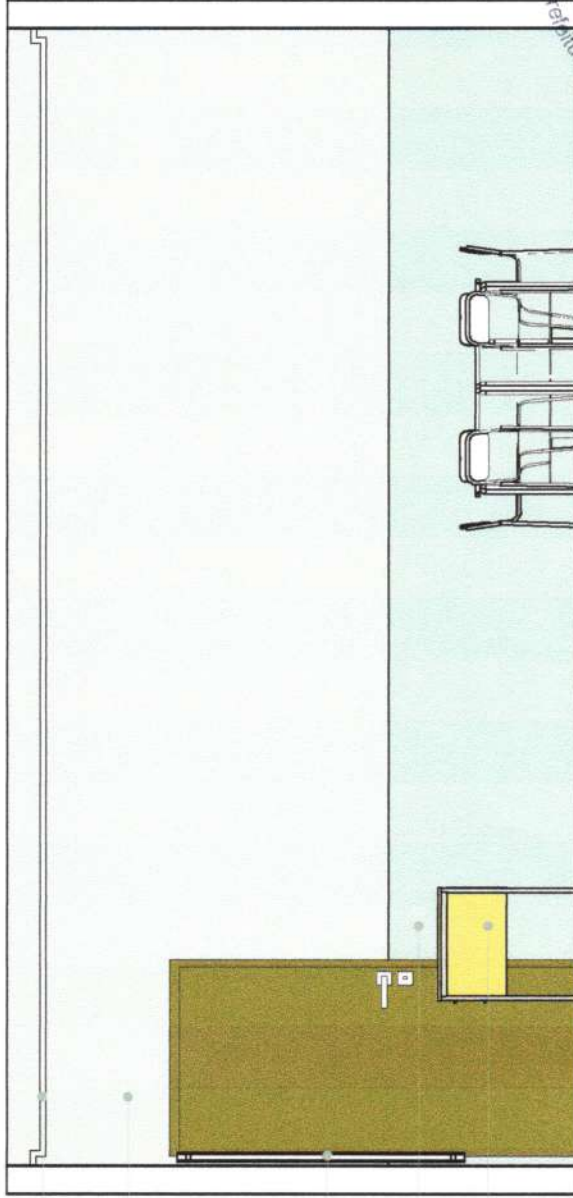

## VISTA DD - SALAS DE ATENDIMENTO


ESC: 1/25

Comissão Permanente  
PREFEITURA MUNICIPAL DE BARROQUINHA



647  
Fls  
C.P.L.

CONSTRUÇÃO DA INSTITUIÇÃO INIACAA	
autor do projeto:	LUANA TEVEIRA VERAS / CADENP/ A283937-7
cliente:	FUNDO MUN. DE ASSISTÊNCIA SOCIAL DE BARROQUINHA
data:	03/05/2023
autor:	LUANA TEVEIRA VERAS
escala:	1/25
projeto:	FRANCIMARA CRUZ OLIVEIRA
revista:	17
local do obra:	BARROQUINHA (CE)
contato:	VISTA DD - SALA ATENDIMENTO

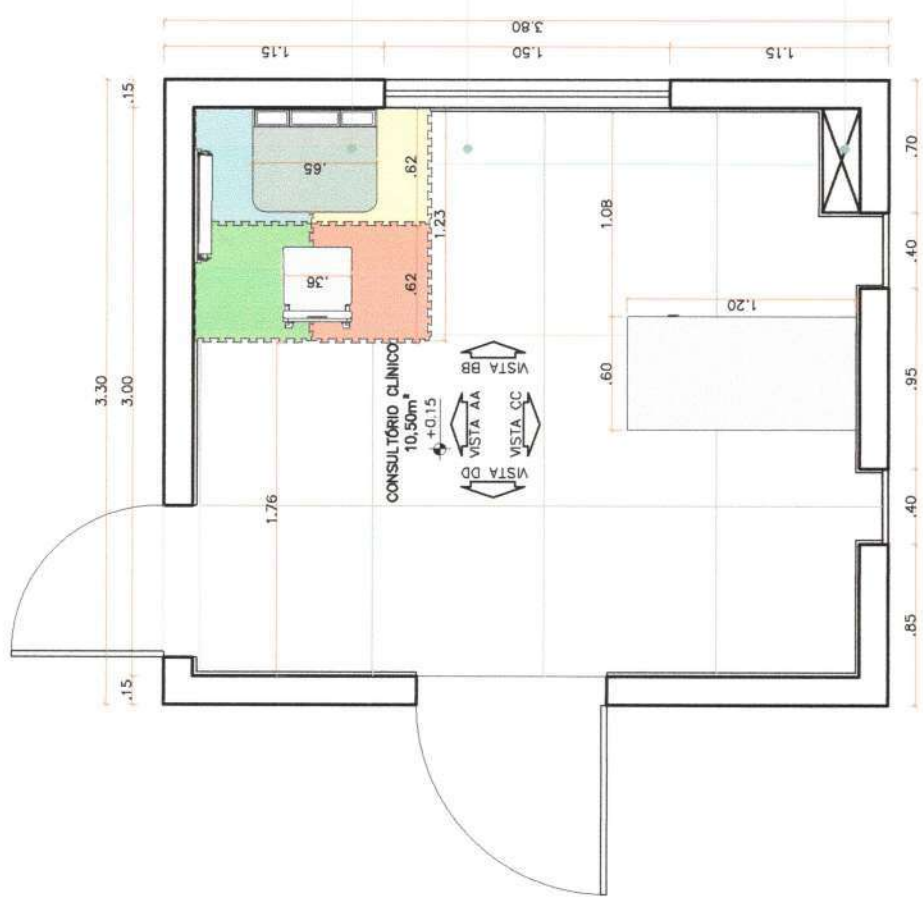

**LEGENDA** **ÁREA**

Parade interna na cor Toco de Gafie CORAL (Ou similar)	A= 27,27m²
Parade interna na cor Sálvia, da CORAL 303Y 75-105 (Ou similar) com H= 1m	A= 4,71m²

Rebordo ferro de Cesso ou PVC com dilatação 5x5cm, pintado com tinta na cor branca neve

Rebordo ferro de Cesso ou PVC com dilatação 5x5cm, pintado com tinta na cor branca neve

Sugestão de escoamento de águas pluviais (Shart)

Comissão Permanente de Licitação  
 Prefeitura Municipal de Barroquinha  
 648  
 Fls  
 C.P.L.

**PLANTA BAIXA LAYOUT - CONSULTÓRIO CLÍNICO**  
 ESC: 1/25


CONSTRUÇÃO DE INSTALAÇÃO NIACAA	
autor do projeto	LIJANA TEIXEIRA VEFAS / CAU Nº: A28937-7
cliente	FUNDO MUN. DE ASSISTENCIA SOCIAL DE BARROQUINHA
data	03/05/2023
desenho	LIJANA TEIXEIRA VEFAS
escala	1/25
folha de desenhos	FRANCIIMARA CRUZ OLIVEIRA
comentários	PLANTA BAIXA - CONSULTÓRIO
numero	18
revisão	REV-01

Rebordo ferro de Gesso ou PVC com dilatação 3x5cm, pintado com tinta na cor branco neve

Paredes interna na cor Toco de Café (ou similar)  
A= 5,10m<sup>2</sup>

Janela em alumínio e vidro incolor com caixilhos na cor branco fosco (4 folhas, sendo 2 fixo) e relevo em argamassa, emassado, lixada e pintado com tinta na cor Vermelho Distintivo - CORAL

Parede interna na cor Sálvia, da CORAL 30GY 75-105 ( Ou similar) com H= 1m e A= 2,20m<sup>2</sup>

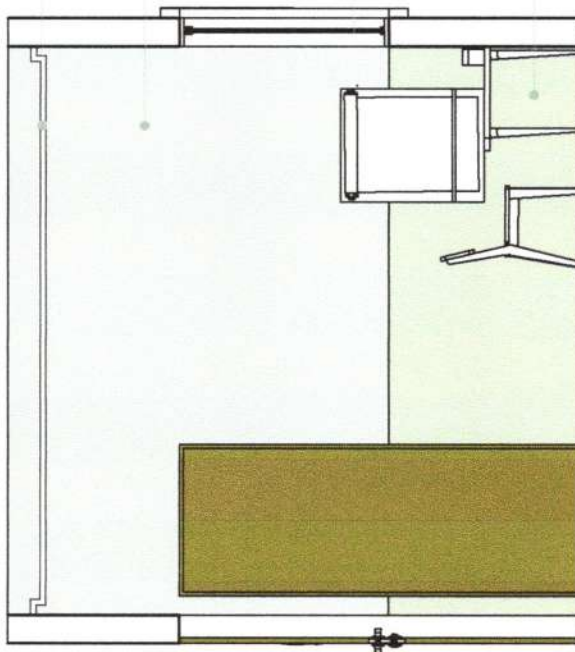

VISTA AA - CONSULTÓRIO CLÍNICO  
ESC: 1/25




CONSTRUÇÃO DA INSTITUIÇÃO NIACAA	
autor do projeto	LUANA TEIXEIRA VERAS / CAU Nº: A283937-7
cliente	FUNDO MUN. DE ASSISTENCIA SOCIAL DE BARROQUINHA
data	03/05/2023
rev	REV-01
desenhista	LUANA TEIXEIRA VERAS
data do	1/25
projeto	19
local do obra	BARROQUINHA (CE)
commodos	VISTA AA - CONSULTÓRIO

Rebordo ferro de Gesso ou PVC com dilatação 50cm, pintado com branco neve

Paredes interna na cor Toco de Golfe (ou similar)  
A= 8,90m<sup>2</sup>

Janela em alumínio e vidro Incolor com caixilhos na cor branco fosco (4 folhas, sendo 2 fixa) e relevo em argamassa emassada, lixada e pintado com tinta na cor Vermelho Distintivo - CORAL

Mobiliário para salas de consultório médico, mesa em madeira

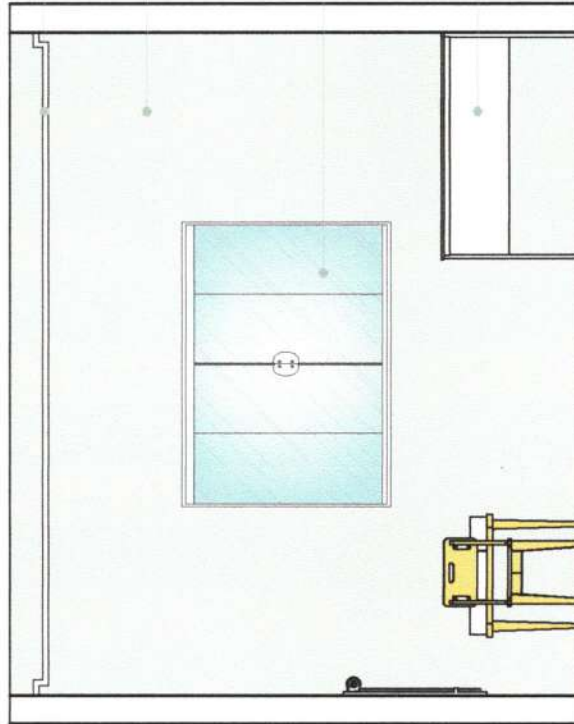

## VISTA BB - CONSULTÓRIO CLÍNICO

ESC: 1/25




CONSTRUÇÃO DA INSTITUIÇÃO NIACAA	
autor do projeto	LIANA TEIXEIRA VERAS / CAU Nº: A28337-7
cliente	FUNDO MUN. DE ASSISTENCIA SOCIAL DE BARROQUINHA
data	03/05/2023
desenho	LIANA TEIXEIRA VERAS
escala	1/25
local da obra	FRANCIMARA CRUZ OLIVEIRA BARROQUINHA - CE
continuação	VISTA BB - CONSULTÓRIO

Rebordo forro de Gesso ou PVC com dilatação 5x5cm, pintado com tinta na cor branca neve


Paradas interna na cor Toco de Colite (ou similar) A= 7,32m

Cobogó em concreto com pintura na cor Maré Suave 906Y 63/047 (ou similar)


Mobiliário para salas de consultório médico, mesa em madeira

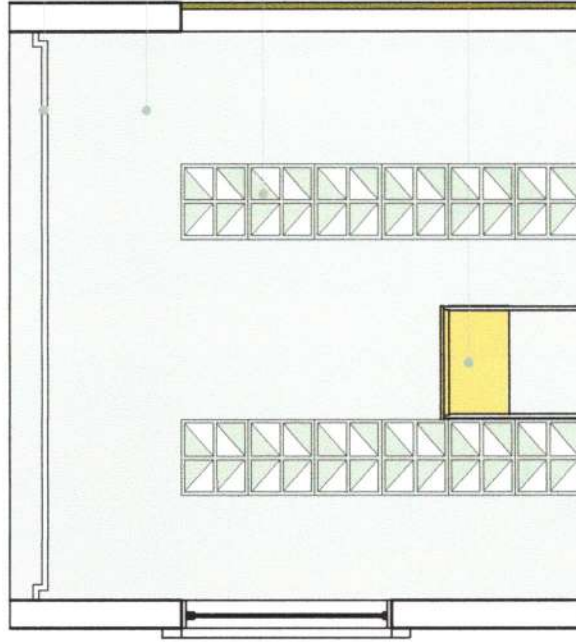

VISTA CC - CONSULTÓRIO CLÍNICO  
ESC: 1/25

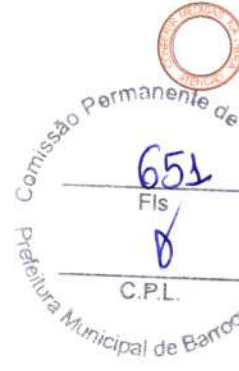

CONSTRUÇÃO DA INSTITUIÇÃO NIACAA	
autor do projeto	LIANA TEIXEIRA VERAS / CAU Nº: A283937-7
cliente	FUNDO MUN. DE ASSISTENCIA SOCIAL DE BARROQUINHA
data	03/05/2023
projeto	REV-01
autor	LIANA TEIXEIRA VERAS
data	1/25
local do obra	FRANCIAMARA CRUZ OLIVEIRA
conteudo	VISTA CC - CONSULTÓRIO

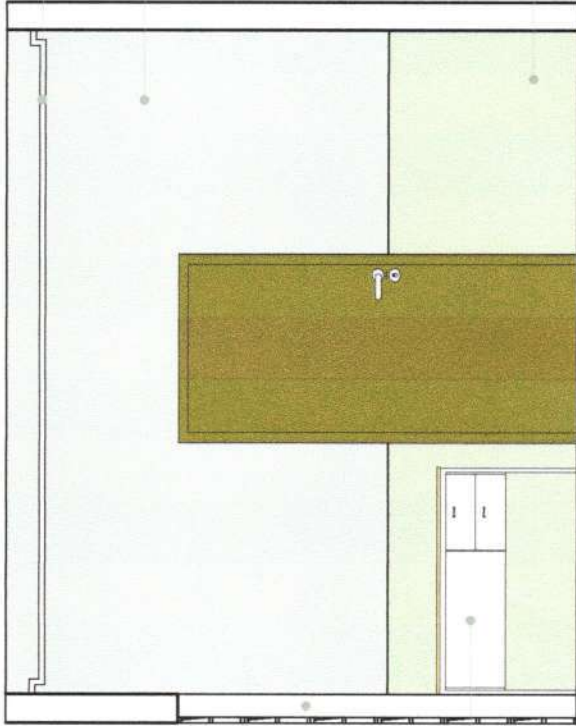

Cobogó em concreto com pintura na cor Maré Suave 90GY 6.3/047 (ou similar)

Mobiliário para salas de consultório médico, mesa em madeira

Rebaxo forro de Gesso ou PVC com dilatado 5x5cm, pintado com tinta na cor branco neve

Paredes interna na cor Toco de Golfe (ou similar) e A= 5,95m²

Parede interna na cor Sétido, da CORAL 30GY 75-105 (ou similar) A= 2,51m²

VISTA DD - CONSULTÓRIO CLÍNICO  
ESC: 1/25

Comissão Permanente de

652

Fis

C.P.L.

CONSTRUIÇÃO DA INSTITUIÇÃO NIACAA	
autor do projeto:	LIANA TEIXEIRA VÉRAS / CAU Nº: A283937-7
cliente:	FUNDO MUN. DE ASSISTENCIA SOCIAL DE BARROQUINHA
data:	03/05/2023
desenho:	LIANA TEIXEIRA VÉRAS
local do obra:	FRANCIMARA CRUZ OLIVEIRA
escala:	1/25
revisão:	REV-01
projetista:	22
conteúdo:	VISTA DD - CONSULTÓRIO






Parades interno no cor Toco de Café  
(ou similar) A= 26,60m²

Cabogé em concreto com  
pintura no cor Mark Snow  
9007 63/047 (ou similar)

Cabogé em concreto com pintura no  
cor Mark Snow 9007 63/047 (ou  
similar)

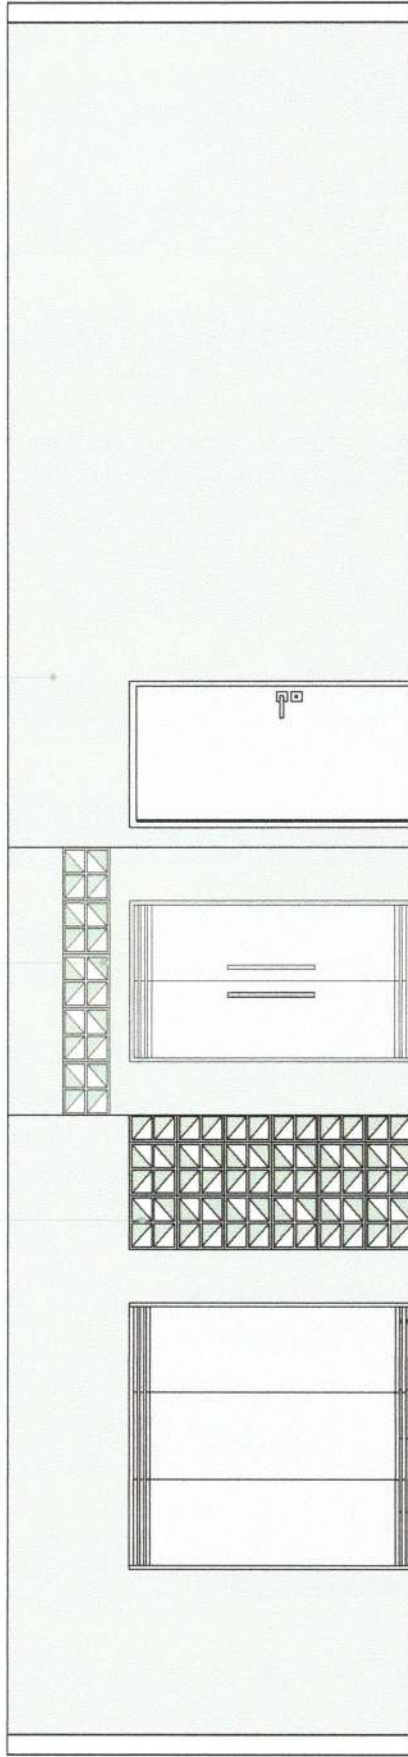


VISTA AA - HALL DE ACESSO  
ESC: 1/25

Parades interno no cor Toco de Café  
(ou similar) A= 26,20m²

Porta em madeira com barra  
de operação e fechadura  
interiores para principal

Cabogé em concreto com  
pintura no cor Mark Snow  
9007 63/047 (ou similar)

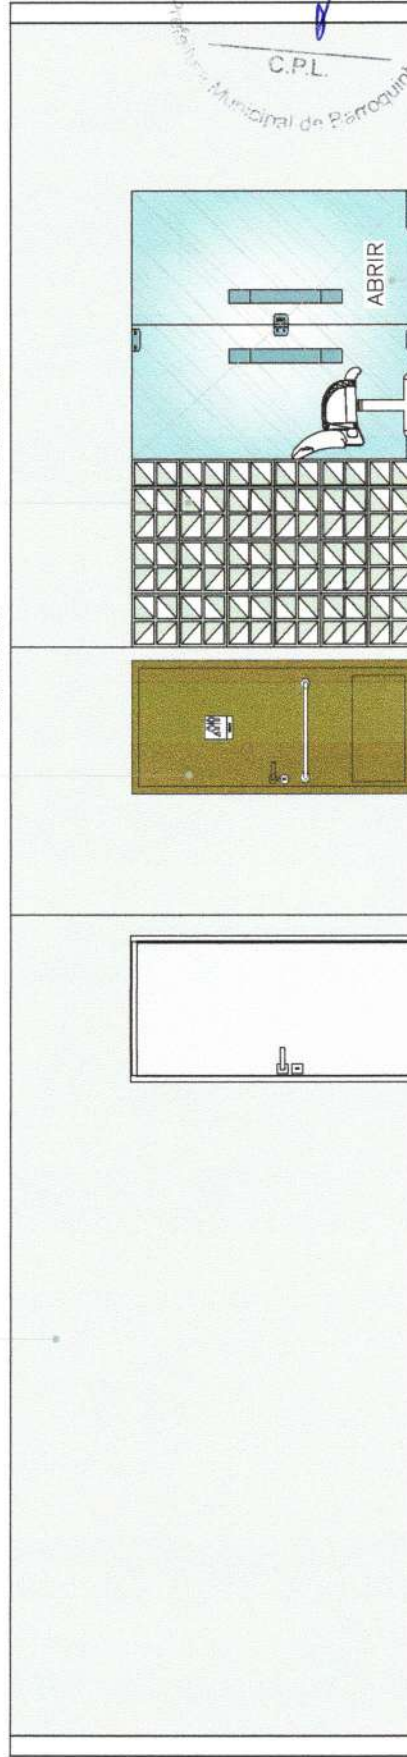

VISTA CC - HALL DE ACESSO  
ESC: 1/25


Comissão Permanente de Liberação  
654  
Fis  
C.P.L.  
Comissão Municipal de Paroquiana - CE

Esquadria alumínio e vidro lacobar  
com caixilhos pintados no cor  
branca com duas folhas

CONSTRUÇÃO DA INSTITUIÇÃO NÍCAA	
PROJ. DE PROJETO	LIVIANA TEBERBA VIEIRA / CAU 119.438995-0
DATA	FUNDO MUN. DE AQUISIÇÃO 03/05/2023
REVISÃO	REV.01
PROJ. DE PROJETO	LIVIANA TEBERBA VIEIRA
PROJ. DE PROJETO	TEACNAMAIA C.ELL. OLIVEIRA
PROJ. DE PROJETO	1/25
PROJ. DE PROJETO	24
PROJ. DE PROJETO	BRASÍLIA/DF
PROJ. DE PROJETO	BRASÍLIA/DF - HALL DE ACESSO


# DETALHAMENTO ESQUADRIAS



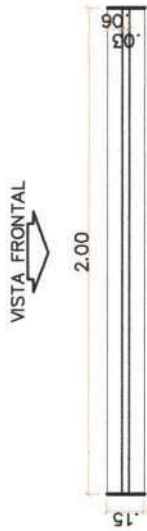

**PLANTA BAIXA - BASCULANTE 1**  
ESC: 1/25

Basculante em alumínio e vidro incolor com caixilhos na cor branco fosco e relevo em argamassa, emassado, lixada e pintado com tinta

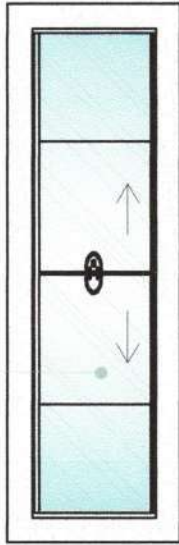


**VISTA FRONTAL - BASCULANTE 1**  
ESC: 1/25




Basculante em alumínio e vidro incolor com caixilhos na cor branco fosco  
Relevo em argamassa, emassado, lixada e pintado com tinta

**CORTE - BASCULANTE 1**  
ESC: 1/25

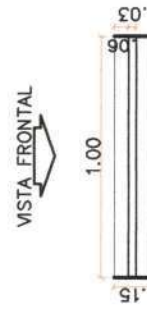


**PLANTA BAIXA - BASCULANTE 2**  
ESC: 1/25

Basculante em alumínio e vidro incolor com caixilhos na cor branco fosco e relevo em argamassa, emassado, lixada e pintado

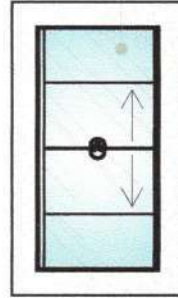

**VISTA FRONTAL - BASCULANTE 2**  
ESC: 1/25

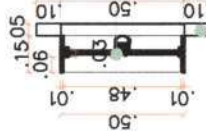

Basculante em alumínio e vidro incolor com caixilhos na cor branco fosco  
Relevo em argamassa, emassado, lixada e pintado com tinta

**CORTE - BASCULANTE 2**  
ESC: 1/25

CONSTRUÇÃO DA INSTITUIÇÃO NIACAA


autor do projeto: LUANA TEIXEIRA VERAS / CAU Nº: A283937-7	
cliente: FUNDO MUN. DE ASSISTENCIA SOCIAL DE BARROQUINHA	rev: REV-01
desenho: FRANCIMARA CRUZ OLIVEIRA	data: 03/01/2023
localidade: LUANA TEIXEIRA VERAS	escala: 1/25
localidade: BARROQUINHA (CE)	projeto: C.07/01
contêiner: DETALHAMENTO BASCULANTE 1 E 2	



656  
Fls  
C.P.L.

Comitê Permanente de Licitação - C.P.L.  
Municipal de Barroquinha - CE


VISTA FRONTAL

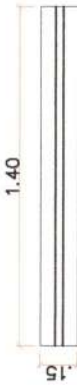

### PLANTA BAIXA - BASCULANTE 3

ESC: 1/25

Incolor com  
caixilhos na cor  
branco fosco e  
relevo em  
argamassa,  
emassado,  
lixado e pintado  
com tinta

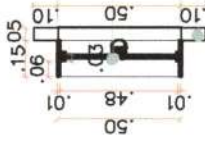

Basculante em alumínio e  
vidro incolor com caixilhos  
na cor branco fosco

Relevo em argamassa,  
emassado, lixada e pintado  
com tinta

### VISTA FRONTAL - BASCULANTE 3


### CORTE - BASCULANTE 3

ESC: 1/25

Basculante em alumínio e vidro incolor  
com caixilhos na cor branco fosco e  
relevo em argamassa, emassado, lixada e  
pintado com tinta




VISTA FRONTAL

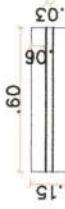

### PLANTA BAIXA - BASCULANTE

ESC: 1/25

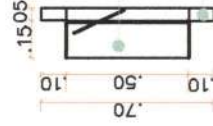

Basculante em alumínio e  
vidro incolor com caixilhos na  
cor branco fosco

Relevo em argamassa, emassado,  
lixado e pintado com tinta

### CORTE - BASCULANTE 4

ESC: 1/25

### VISTA FRONTAL - BASCULANTE

ESC: 1/25



### CONSTRUÇÃO DA INSTITUIÇÃO NIACAA

autor do projeto:		LUANA TEIXEIRA VERAS / CAU Nº: A283937-7	
cliente:	FUNDO MUN. DE ASSISTENCIA SOCIAL DE BARROQUINHA	data:	03/01/2023
desenho:	FRANCIMARA CRUZ OLIVEIRA	escala:	1/25
local do obra:	BARROQUINHA (CE)	conteudo:	DETALHAMENTO BASCULANTE 3 E 4
rev.:	REV-01	prazo:	Com.02

Comitê Permanente de Licitação - C.P.L. Municipal de Barroquinha - CE


657  
Fls

C.P.L.

VISTA FRONTAL




**PLANTA BAIXA - JANELA 1**  
ESC: 1/25

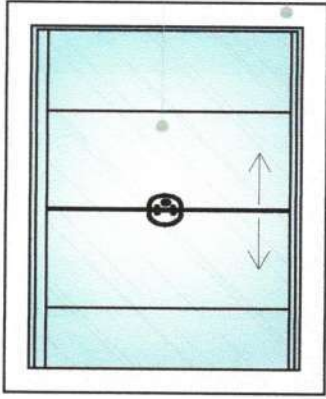

Janela em alumínio e vidro  
incolor com caixilhos na cor  
branco fosco


Relevo em argamassa,  
emassado, lixada e  
pintado com tinta

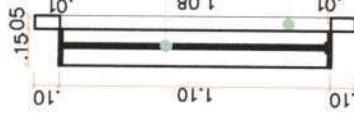

Janela em alumínio e  
vidro incolor com  
caixilhos na cor branco  
fosco

Relevo em  
argamassa,  
emassado, lixada  
e pintado com  
tinta


**VISTA FRONTAL - JANELA 1**  
ESC: 1/25

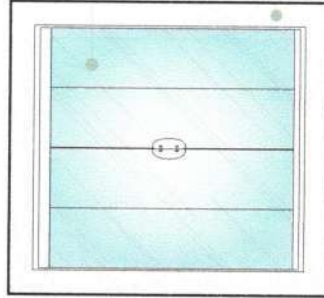

Janela em alumínio e vidro  
incolor com caixilhos na cor  
branco fosco (2 folhas)  
pintado com tinta

Relevo em argamassa,  
emassado, lixada e  
pintado com tinta


VISTA FRONTAL

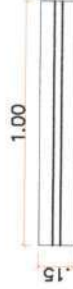

**CORTE - JANELA 1**  
ESC: 1/25

**VISTA FRONTAL - JANELA 2**  
ESC: 1/25

**CORTE - JANELA 2**  
ESC: 1/25

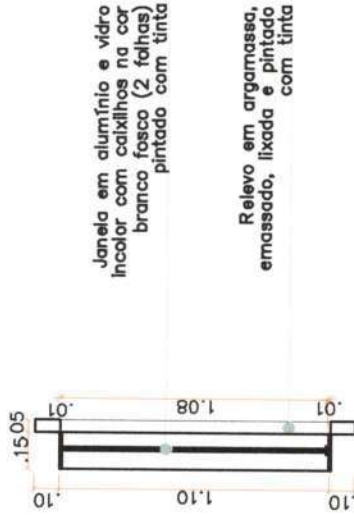

Janela em alumínio e vidro  
incolor com caixilhos na cor  
branco fosco (2 folhas)  
pintado com tinta

Relevo em argamassa,  
emassado, lixada e pintado  
com tinta

**PLANTA BAIXA - JANELA 2**  
ESC: 1/25

CONSTRUÇÃO DA INSTITUIÇÃO NIACAA

autor do projeto:		LUANA TEIXEIRA VERAS / CAU Nº: A283937-7	
cliente:	FUNDO MUN. DE ASSISTENCIA SOCIAL DE BARROQUINHA	data:	03/01/2023
desenho:	FRANCIMARA CRUZ OLIVEIRA	escala:	1/25
local do obra:	BARROQUINHA (CE)	contido no:	DETALHAMENTO JANELA 1 E 2
		rev:	REV-01




658

Fls


C.P.L.

Município de Barroquinha - CE  
Comissão Permanente de Licitação




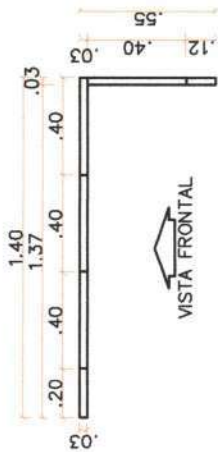


**PLANTA BAIXA - COBOGÓ**  
**RECEPÇÃO**  
 ESC: 1/25

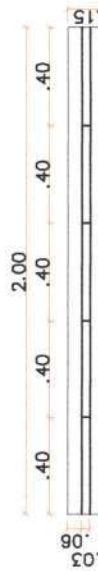


**PLANTA BAIXA - COBOGÓ**  
**HALL ACESSO**  
 ESC: 1/25

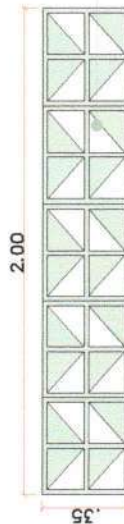

**VISTA COBOGÓ - HALL ACESSO**  
 ESC: 1/25

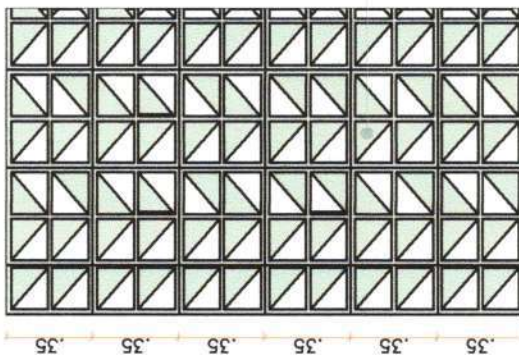


**VISTA COBOGÓ -**  
**RECEPÇÃO**  
 ESC: 1/25

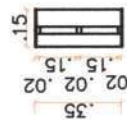

Cobogó em concreto com pintura na cor Maré Suave 90GY 63/047 (ou similar)

**CORTE - COBOGÓ**  
**HALL ACESSO**  
 ESC: 1/25

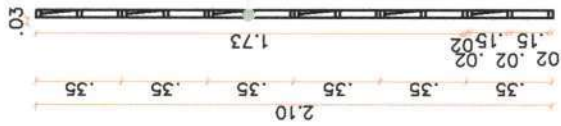

**CORTE - COBOGÓ**  
**RECEPÇÃO**  
 ESC: 1/25


Cobogó em concreto com pintura na cor Maré Suave 90GY 63/047 (ou similar)

Cobogó em concreto com pintura na cor Maré Suave 90GY 63/047 (ou similar)



CONSTRUÇÃO DA INSTITUIÇÃO NIACAA	
autor do projeto:	LUANA TEIXEIRA VERAS / CAU Nº: A283937-7
cliente:	FUNDO MUN. DE ASSISTENCIA SOCIAL DE BARROQUINHA
data:	03/01/2023
revisão:	REV-01
desenho:	FRANCIMARA CRUZ OLIVEIRA
escala:	1/25
autor:	LUANA TEIXEIRA VERAS
planta:	05
local do obra:	BARROQUINHA (CE)
contêudo:	COBOGÓ RECEPÇÃO
	COBOGÓ HALL DE ACESSO


660  
 Fls  
 C.P.L.  
 Município de Barroquinha  
 Mananente de Licitação

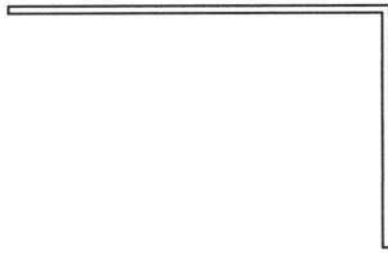

VISTA FRONTAL


**PLANTA BAIXA -  
REFEITÓRIO**  
ESC: 1/25

VISTA LATERAL

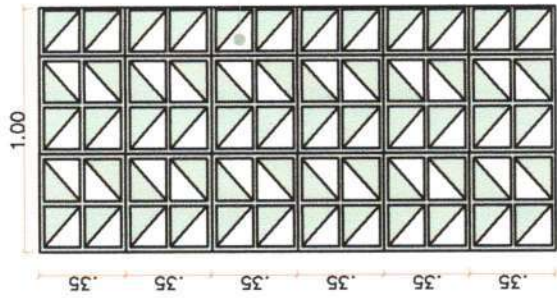

Cobogó em concreto com pintura na cor Maré Suave 90GY 63/047 (ou similar)

**VISTA FRONTAL -  
REFEITÓRIO**  
ESC: 1/25

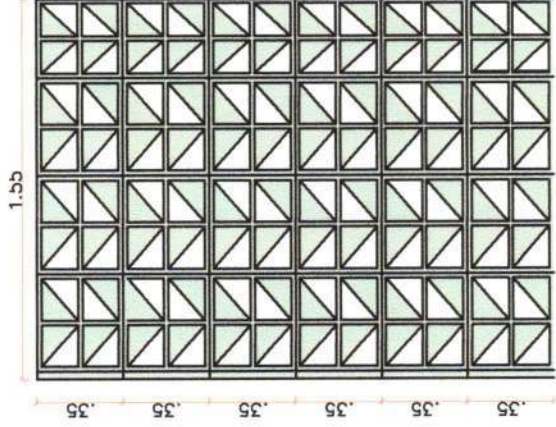

Cobogó em concreto com pintura na cor Maré Suave 90GY 63/047 (ou similar)



**CORTE - COBOGÓ  
REFEITÓRIO**  
ESC: 1/25




**CONSTRUÇÃO DA INSTITUIÇÃO NIACAA**

Autor do projeto: LUANA TEIXEIRA VERAS / CAU Nº: A283937-7	
Cliente: FUNDO MUN. DE ASSISTENCIA SOCIAL DE BARROQUINHA	Rev: REV-01
Arquiteto: FRANCIMARA CRUZ OLIVEIRA	Data: 03/01/2023
Local do obra: BARROQUINHA (CE)	Escala: 1/25
Conteúdo: DETALHAMENTO JANELA 1 E 2	

663  
Fis  
C.P.L.  
Município de Barroquinha - CE



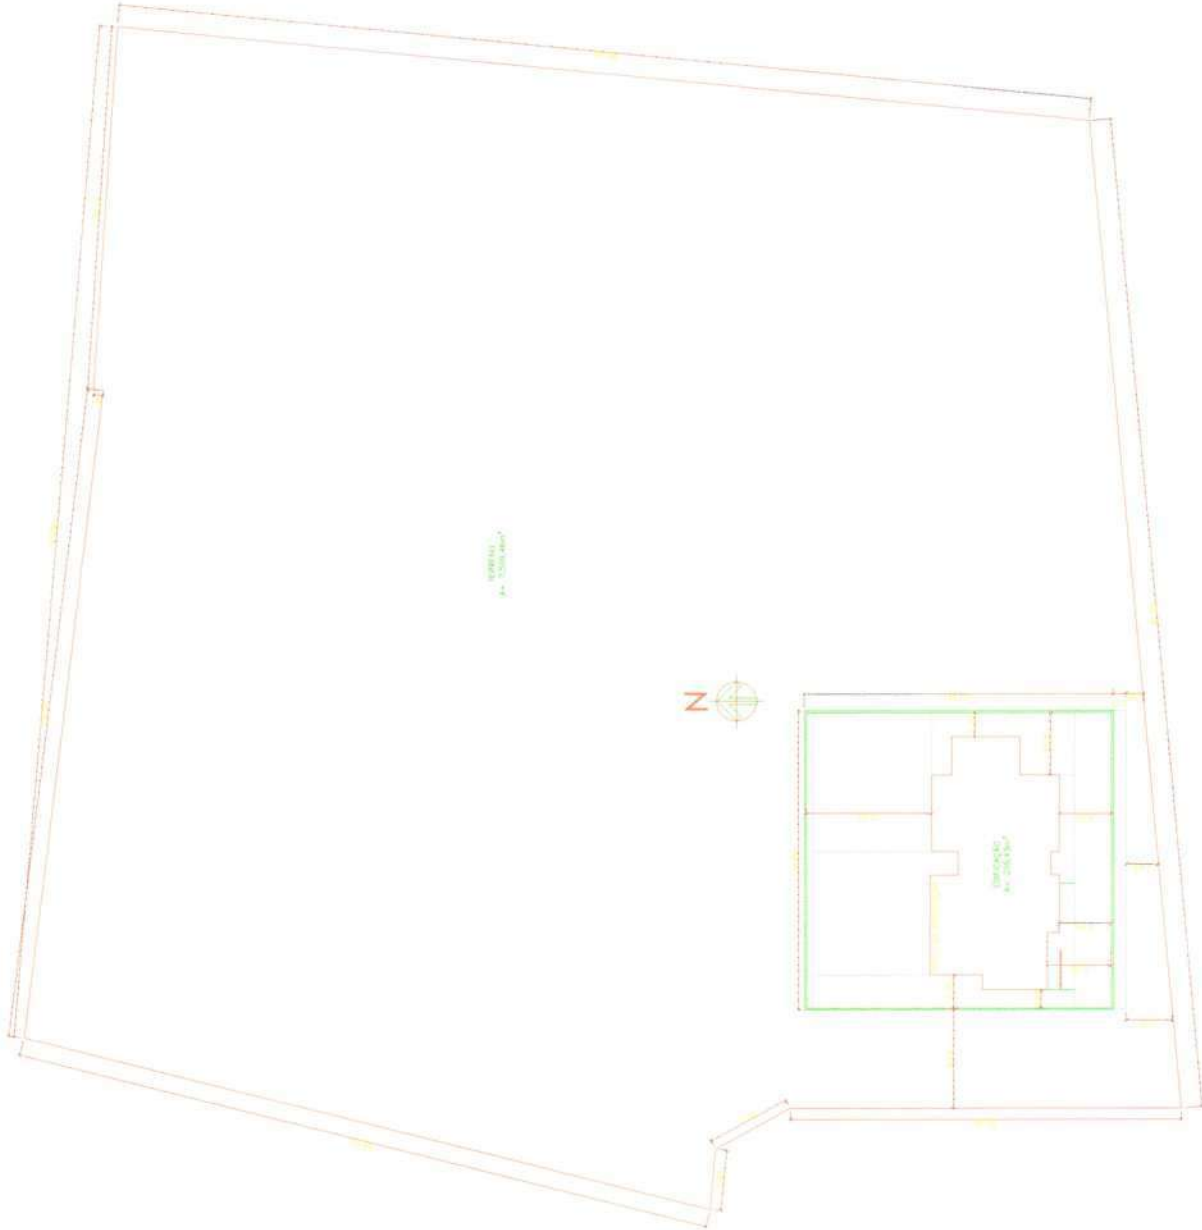

PLANTA DE SITUAÇÃO E LOCAÇÃO DO TERRENO

**OBSERVAÇÕES:**

- CONFERIR AS MEDIDAS NO LOCAL DA OBRA.
- OS ELEMENTOS NECESSÁRIOS ESTÃO ESPECIFICADOS EM PLANTA.
- QUALQUER DÚVIDA DEVE SER RETIRADA COM A RESPONSÁVEL PELO PROJETO ARQUITETÔNICO.
- PROJETO ESTRUTURAL, ELÉTRICO E HIDRÁULICO NÃO ESTÃO INCLUIDOS. ESTE PROJETO É PROPRIEDADE INTELECTUAL DA ARQUITETA LUANA TEIXEIRA VERAS. CAU: A283937-7.

CLIENTE: FUNDO MUNICIPAL DE ASSISTENCIA SOCIAL DE BARROQUINHA  
 CNPJ: 15.010.546/0001-09

ARQUITETA: LUANA TEIXEIRA VERAS  
 CAU: A283937-7

RESPONSÁVEL TÉCNICO: LUANA TEIXEIRA VERAS  
 CAU: A283937-7

RESPONSÁVEL APROVAÇÃO PREFEITURA:



Comissão Permanente de Licitação  
 Prefeitura Municipal de Barroquinha  
 PROJETO ARQUITETÔNICO  
 Fls. 662  
 C.P.L. [assinatura]  
 REVISÃO: [assinatura]

PROJETO:

CONSTRUÇÃO DA INSTITUIÇÃO BENEFICIA

ENDEREÇO DO PROJETO:  
 Rua Augusta Veras / SN, Barroquinha - CE, 62410-000

RESPONSÁVEL TÉCNICO:

LUANA TEIXEIRA VERAS

AUTOR DO PROJETO:

LUANA TEIXEIRA VERAS

CONTEÚDO DA FOLHA:

- PLANTA DE SITUAÇÃO E LOCAÇÃO

DATA: 17/05/2023


ESCALA: 1/300

FOLHA Nº:

01/09





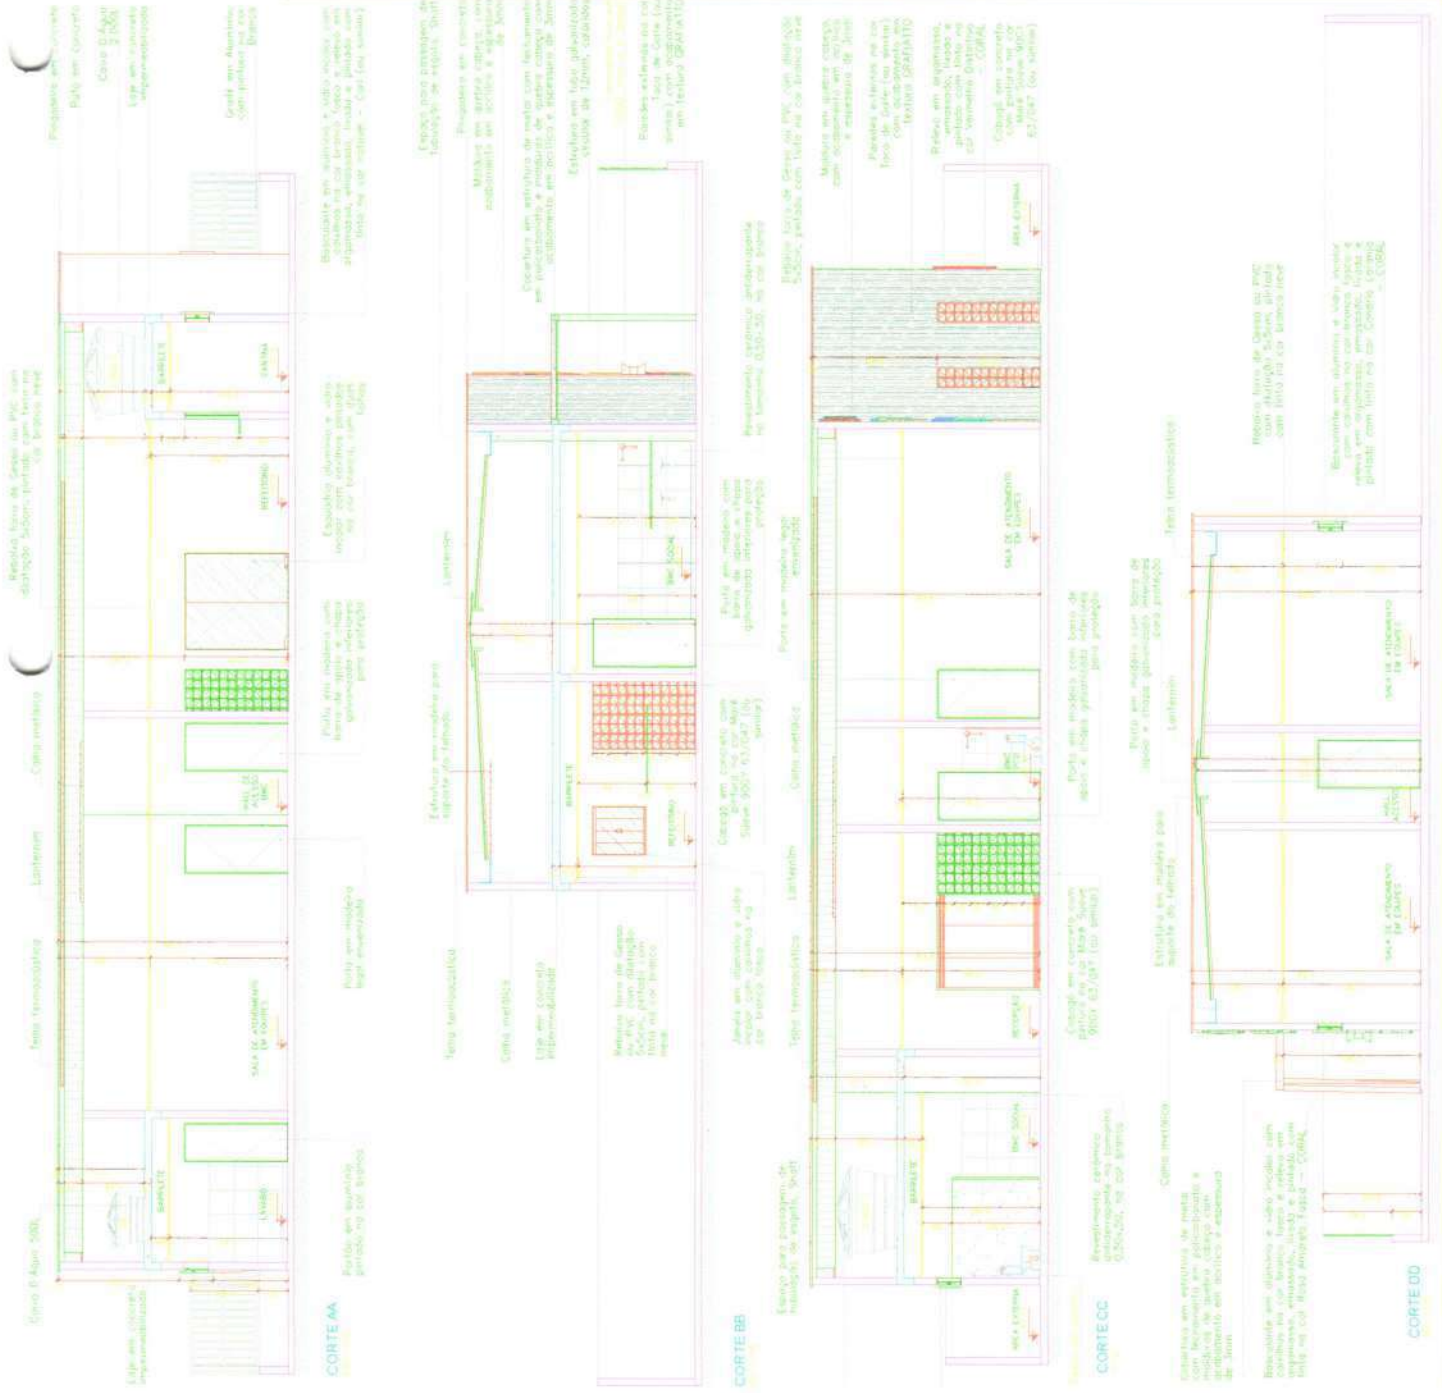

<b>OBSERVAÇÕES:</b>	<ul style="list-style-type: none"> <li>CONFIRMAR AS MEDIDAS NO LOCAL DA OBRA. OS ELEMENTOS NECESSÁRIOS ESTÃO ESPECIFICADOS EM PLANTA.</li> <li>PRIMEIRAS PODEM SER SIMILARES</li> <li>QUALQUER DÚVIDA DEVE SER RETRADA</li> </ul>	<p>COM A RESPONSÁVEL PELO PROJETO ARQUITETÔNICO:</p> <p>PROJETO ESTRUTURAL - ELÉTRICO E HIDRÁULICO NÃO ESTÃO INCLUIDO. ESTE PROJETO É PROPRIEDADE INTELECTUAL DA ARQUITETA LUANA TEIXEIRA VERAS. CAU: A283937-7</p>
	<p>CLIENTE: FUNDO MUNICIPAL DE ASSISTENCIA SOCIAL DE BARROOLINHA          CNPJ: 15.010.546/0001-09</p> <p>ARQUITETA: LUANA TEIXEIRA VERAS          CAU: A283937-7</p>	
	<p>RESPONSÁVEL TÉCNICO: LUANA TEIXEIRA VERAS          CAU: A283937-7</p>	
	<p>RESPONSÁVEL APROVAÇÃO - PREFEITURA:</p>	



Comissão Permanente de Licitação

665

Fis

8

C.P.L.

PROJETO ARQUITETÔNICO

CONSTRUÇÃO DA INSTITUIÇÃO MUNICIPAL DE BARROOLINHA

ENDEREÇO DO PROJETO:  
 Rua Augusta Veras / SN, Barroquinha - CE, 62410-000

DATA: 14/04/2023

ESCALA: 1/75

FOLHA Nº: 04/09

PROJETO: PROJETO ARQUITETÔNICO

DESENHO: FRANCIMARA CRUZ OLIVEIRA  
 LUANA TEIXEIRA VERAS

CONTEÚDO DA FRANCHA: - CORTES AA, BB, CC E DD

**PROJETO:** PROJETO ARQUITETÔNICO DA CONSTRUÇÃO DA INSTITUIÇÃO NIACA - Rua Augusta Veras / SN, Barroquinha - CE, 62410-000

**ENGENHEIRO DO PROJETO:** LUANA TEIXEIRA VERAS

**DATA:** 14/04/2023

**AUTOR DO PROJETO/RESPONSÁVEL TÉCNICO:** LUANA TEIXEIRA VERAS

**DESENHO:** FRANCIMARA CRUZ OLIVEIRA / LUANA TEIXEIRA VERAS

**ESCALA:** 1/75

**FOLHA Nº:** 05/09

**CLIENTE:** FUNDO MUNICIPAL DE ASSISTENCIA SOCIAL DE BARROQUINHA  
CNPJ: 15.010.546/0001-09

**ARQUITETA:** LUANA TEIXEIRA VERAS  
CAU: A283937-7

**RESPONSÁVEL TÉCNICO:** LUANA TEIXEIRA VERAS  
CAU: A283937-7

**RESPONSÁVEL APROVAÇÃO:** PREFEITURA

**FACHADA AA**  
Fachada com toldo no cor Branco (ver anexo) - COTA (ou similar)  
Fachada com toldo no cor Branco (ver anexo) - COTA (ou similar)  
**FACHADA BB**  
Fachada com toldo no cor Branco (ver anexo) - COTA (ou similar)  
Fachada com toldo no cor Branco (ver anexo) - COTA (ou similar)  
**FACHADA CC**  
Fachada com toldo no cor Branco (ver anexo) - COTA (ou similar)  
Fachada com toldo no cor Branco (ver anexo) - COTA (ou similar)  
LEGENDA

- INSTALAÇÕES DE ESCOAMENTO-CHUVERO, PIA, PIADELYAO
- INSTALAÇÕES DE ESCOAMENTO DE ÁGUA DO SHAF

OBSERVAÇÕES

- CONFERIR AS MEDIDAS NO LOCAL DA OBRA.
- OS ELEMENTOS NECESSÁRIOS ESTÃO ESPECIFICADOS EM PLANTA.
- QUALQUER DÚVIDA DEVE SER RETRABADA COM A RESPONSÁVEL PELO PROJETO ARQUITETÔNICO.
- PROJETO ESTRUTURAL, ELÉTRICO E HIDRÁULICO NÃO ESTÃO INCLUSO.
- ESTE PROJETO É PROPRIEDADE INTELECTUAL DA ARQUITETA LUANA TEIXEIRA VERAS, CAU. A283937-7.

CLIENTE: FUNDO MUNICIPAL DE ASSISTENCIA SOCIAL DE BARROQUINHA  
 CNPJ: 15.010.546/0001-09

ARQUITETA: LUANA TEIXEIRA VERAS  
 CAU: A283937-7

RESPONSÁVEL TÉCNICO: LUANA TEIXEIRA VERAS  
 CAU: A283937-7


RESPONSÁVEL APROVAÇÃO: PREFEITURA:



Comissão Permanente de Licitação  
 667  
 Fls  
 C.P.L.  
 Comissão Municipal de Licitação


PROJETO ARQUITETÔNICO PARA  
 CONSTRUÇÃO DA INSTITUIÇÃO NIÁCAA  
 Rua Augusta Veras / SN, Barroquinha - RJ  
 CEP: 62410-000

PROJETO: CONSTRUÇÃO DA INSTITUIÇÃO NIÁCAA  
 ENGENHEIRO DO PROJETO: Rua Augusta Veras / SN, Barroquinha - RJ  
 CEP: 62410-000  
 DATA: 14/04/2023  
 DESENHO: LUANA TEIXEIRA VERAS  
 ESCALA: 1/75  
 FOLHA Nº: 06/09  
 CONTEÚDO DA PRANCHA: FRANCIMARA CRUZ OLIVEIRA  
 — ESQUEMA HIDROSSANITÁRIO

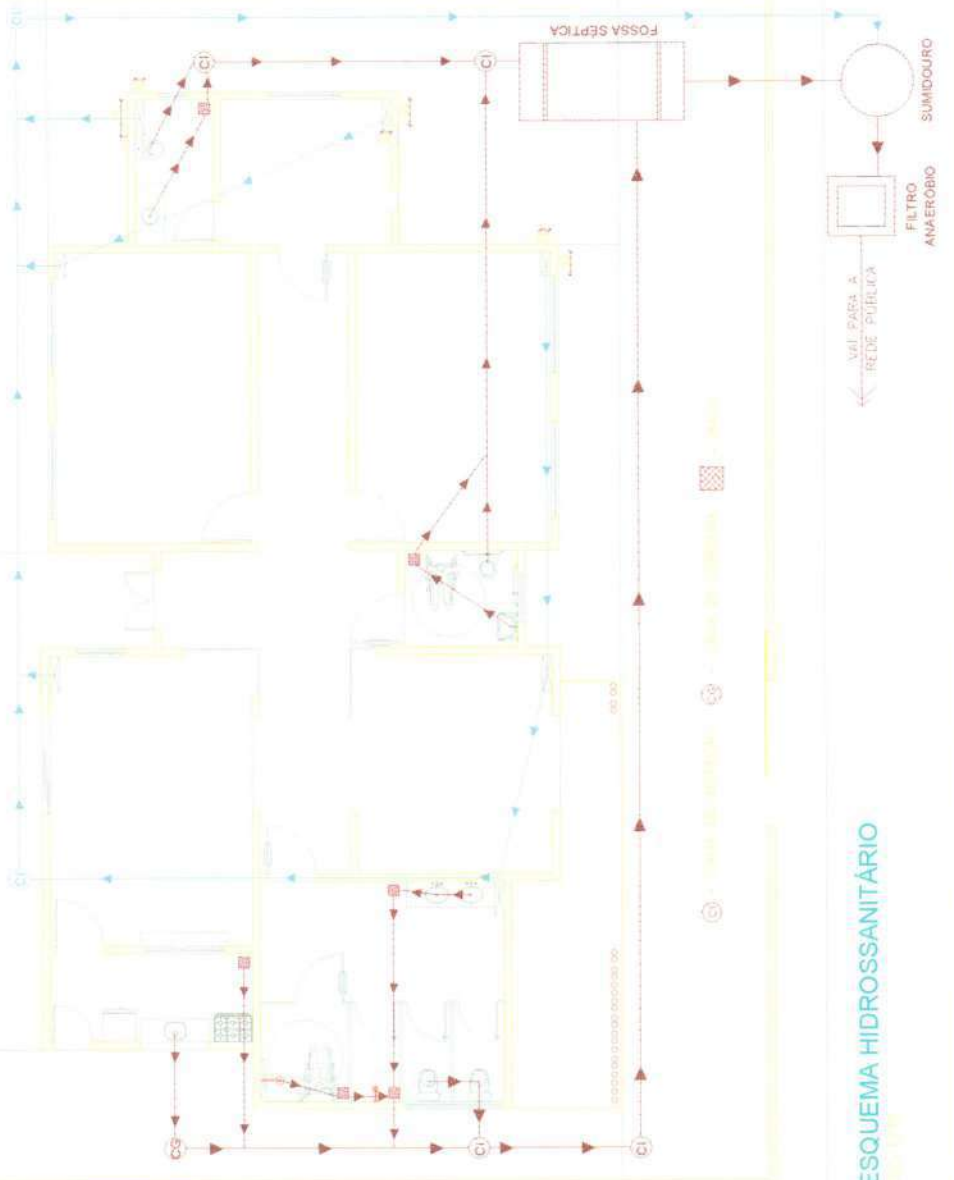

ESQUEMA HIDROSSANITÁRIO

LEGENDA	LEGENDA

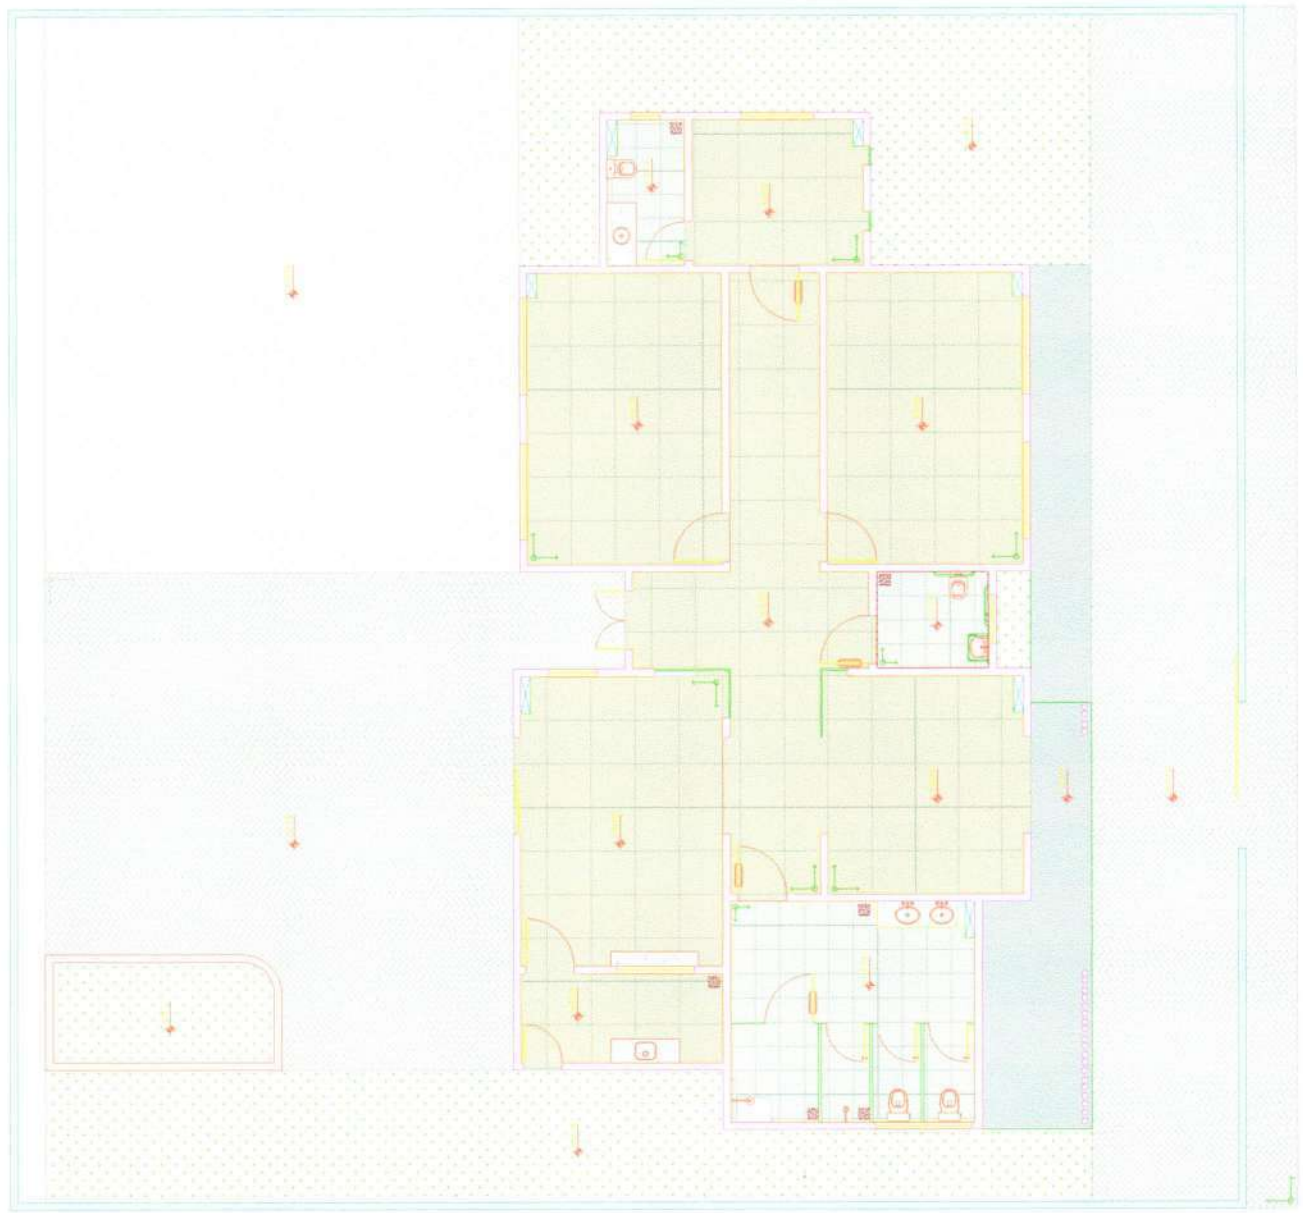

PLANTA BAIXA - PAGINAÇÃO DE PISO

CLIENTE: FUNDO MUNICIPAL DE ASSISTENCIA SOCIAL DE BARROQUINHA  
 CNPJ: 15.010.546/0001-09

ARQUITETA: LUANA TEIXEIRA VERAS  
 CAU: A283937-7

RESPONSÁVEL TÉCNICO: LUANA TEIXEIRA VERAS  
 CAU: A283937-7

RESPONSÁVEL APROVAÇÃO: PREFEITURA:

PROJETO ARQUITETÔNICO

COMISSÃO Permanente de Licitação

668  
 Fls

C.P.F. N.º 11.051.111-01

REV: REV-01

PROJETO: CONSTRUÇÃO DA INSTITUIÇÃO NIACAP  
 Rua Augusta Veras / SN, Barroquinha  
 CE, 62410-000

AUTOR DO PROJETO/RESPONSÁVEL TÉCNICO:  
 LUANA TEIXEIRA VERAS

DATA: 14/04/2023

ESCALA: 1/75

FOLHA Nº: 07/09


CONTEÚDO DA FOLHA:  
 - PLANTA BAIXA DE PAGINAÇÃO DE PISO









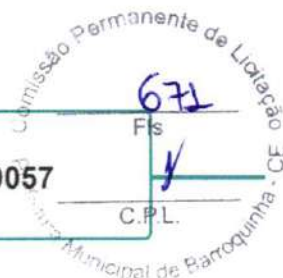

## 1. RESPONSÁVEL TÉCNICO

Nome Civil/Social: LUANA TEIXEIRA VERAS  
Título Profissional: Arquiteto(a) e Urbanista

CPF: 067.XXX.XXX-40  
Nº do Registro: 00A2839377

## 2. DETALHES DO RRT

Nº do RRT: SI13460057I00CT001  
Data de Cadastro: 01/09/2023  
Data de Registro: 13/09/2023

Modalidade: RRT SIMPLES  
Forma de Registro: INICIAL  
Forma de Participação: INDIVIDUAL

### 2.1 Valor da(s) taxa(s)

Valor da(s) taxa(s): R\$115,18      Boleto nº 18921309      Pago em: 12/09/2023

## 3. DADOS DO SERVIÇO/CONTRATANTE

### 3.1 Serviço 001

Contratante: PREFEITURA MUNICIPAL DE BARROQUINHA  
Tipo: Pessoa Jurídica de Direito Público  
Valor do Serviço/Honorários: R\$0,00

CPF/CNPJ: 23.XXX.XXX/0001-80  
Data de Início: 30/10/2023  
Data de Previsão de Término: 30/10/2024

#### 3.1.1 Endereço da Obra/Serviço

País: Brasil  
Tipo Logradouro: RUA  
Logradouro: AUGUSTA VERAS  
Bairro: CENTRO

CEP: 62410000  
Nº: S/N  
Complemento:  
Cidade/UF: BARROQUINHA/CE

#### 3.1.2 Atividade(s) Técnica(s)

Grupo: PROJETO  
Atividade: 1.1.2 - Projeto arquitetônico

Quantidade: 205,43  
Unidade: metro quadrado

#### 3.1.3 Tipologia

Tipologia: Público

#### 3.1.4 Descrição da Obra/Serviço

Projeto arquitetônico, foi elaborado planta de situação, planta baixa, planta de cobertura, planta de forro e iluminação, corte, fachadas, vistas internas e área externa.

#### 3.1.5 Declaração de Acessibilidade


Declaro o atendimento às regras de acessibilidade previstas em legislação e em normas técnicas pertinentes para as edificações abertas ao público, de uso público ou privativas de uso coletivo, conforme § 1º do art. 56 da Lei nº 13146, de 06 de julho de 2015.



**CAU/BR**

Conselho de Arquitetura  
e Urbanismo do Brasil

Registro de Responsabilidade Técnica - RRT

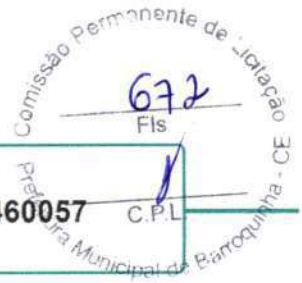

**RRT 13460057**

C.P.L.

#### 4. RRT VINCULADO POR FORMA DE REGISTRO

Nº do RRT	Contratante	Forma de Registro	Data de Registro
<b>S113460057I00CT001</b>	<b>PREFEITURA MUNICIPAL DE BARROQUINHA</b>	<b>INICIAL</b>	<b>01/09/2023</b>

#### 5. DECLARAÇÃO DE VERACIDADE

Declaro para os devidos fins de direitos e obrigações, sob as penas previstas na legislação vigente, que as informações cadastradas neste RRT são verdadeiras e de minha responsabilidade técnica e civil.

#### 6. ASSINATURA ELETRÔNICA

Documento assinado eletronicamente por meio do SICCAU do arquiteto(a) e urbanista LUANA TEIXEIRA VERAS, registro CAU nº 00A2839377, na data e hora: 01/09/2023 12:28:24, com o uso de login e de senha. O **CPF/CNPJ** está oculto visando proteger os direitos fundamentais de liberdade, privacidade e o livre desenvolvimento da personalidade da pessoa natural (**LGPD**)

A autenticidade deste RRT pode ser verificada em: <https://siccau.caubr.gov.br/app/view/sight/externo?form=Servicos>, ou via QRCode.

*Luana Teixeira Veras*

Luana Teixeira veras  
Arquiteta e Urbanista  
CAU: A283937-7





ESTADO DO CEARÁ  
PREFEITURA MUNICIPAL DE BARROQUINHA  
SECRETARIA DO TRABALHO, DESENVOLVIMENTO SOCIAL E DIREITOS HUMANOS



# MEMORIAL DESCRITIVO



## CONSTRUÇÃO DO PRÉDIO DE ESCUTA ESPECIALIZADA – PSE, NA SEDE DO MUNICÍPIO DE BARROQUINHA-CE

Rua Augusto Veras, S/N – Centro – CEP: 62410-000  
Fone (88) 3623 – 1351 – Barroquinha – Centro  
CNPJ – 23.478.597 / 0001 - 80

ANTONIO JERSON DA SILVA MENDONÇA  
ENGENHEIRO CIVIL  
Especialista em Segurança Do Trabalho  
C.R.C. Nº 061313119-7/CE



ESTADO DO CEARÁ  
PREFEITURA MUNICIPAL DE BARROQUINHA  
SECRETARIA DO TRABALHO, DESENVOLVIMENTO SOCIAL E DIREITOS HUMANOS



Rua Augusto Veras, S/N – Centro – CEP: 62410-000  
Fone (88) 3623 – 1351 – Barroquinha – Centro  
CNPJ – 23.478.597 / 0001 - 80







ESTADO DO CEARÁ  
PREFEITURA MUNICIPAL DE BARROQUINHA  
SECRETARIA DO TRABALHO, DESENVOLVIMENTO SOCIAL E DIREITOS HUMANOS



Rua Augusto Veras, S/N – Centro – CEP: 62410-000  
Fone (88) 3623 – 1351 – Barroquinha – Centro  
CNPJ – 23.478.597 / 0001 - 80

ANTONIO JERONIMO DA SILVA  
PROCURADOR GERAL DO MUNICÍPIO  
PROCURADOR GERAL DO MUNICÍPIO  
PROCURADOR GERAL DO MUNICÍPIO  
PROCURADOR GERAL DO MUNICÍPIO



ESTADO DO CEARÁ  
PREFEITURA MUNICIPAL DE BARROQUINHA  
SECRETARIA DO TRABALHO, DESENVOLVIMENTO SOCIAL E DIREITOS HUMANOS



## 1. INTRODUÇÃO

Rua Augusto Veras, S/N – Centro – CEP: 62410-000  
Fone (88) 3623 – 1351 – Barroquinha – Centro  
CNPJ – 23.478.597 / 0001 - 80







## 1.0 OBJETIVO DO DOCUMENTO

O memorial descritivo, como parte integrante de um projeto executivo, tem a finalidade de caracterizar criteriosamente todos os materiais e componentes envolvidos, bem como toda a sistemática construtiva utilizada. Tal documento relata e define integralmente o projeto executivo e suas particularidades.

Constam do presente memorial descritivo a descrição dos elementos constituintes do **projeto arquitetônico**, com suas respectivas sequências executivas e especificações. Constam também do Memorial a citação de leis, normas, decretos, regulamentos, portarias, códigos referentes à construção civil, emitidos por órgãos públicos federais, estaduais e municipais, ou por concessionárias de serviços públicos.

## 2.0 CONSIDERAÇÕES GERAIS.

### 2.1. Projetos

A execução das presente edificações, deverá obedecer integral e rigorosamente aos projetos e especificações, que serão fornecidos ao construtor, constando todas as características necessárias a perfeita execução dos serviços.

Os trabalhos foram desenvolvidos de acordo com as diretrizes indicadas pela Prefeitura Municipal de BARROQUINHA-CE. Este caderno de encargos, os projetos, especificações e orçamentos da empreiteira, fazem parte integrante do contrato, valendo como se nele estivessem transcritos, devendo esta circunstancia constar no Edital de Licitação.

### 2.2. Normas

Os serviços a serem executados deverão obedecer rigorosamente aos projetos e especificações, que deverão estar em plena concordância com as normas e recomendações da ABNT e das concessionárias locais, assim como, com o código de obras, em vigor.

Prevalecerá sempre o primeiro, quando houver divergência entre:

- As presentes especificações e os projetos;
- As normas da ABNT e as presentes especificações;
- As normas da ABNT e aquelas recomendadas pelos fabricantes de materiais;
- As cotas dos desenhos e as medidas em escala sobre estes;
- Os desenhos em escala maiores e aqueles em escala menores;
- Os desenhos com data mais recente e os com datas mais antiga.

Para o perfeito entendimento destas especificações é estritamente necessário uma visita do Construtor ao local da obra, para que sejam verificadas as reais condições de trabalho.

### 2.3. Despesas

Todas as despesas referentes aos serviços, materiais, mão-de-obra, leis sociais, vigilância, licença, multas e taxas de qualquer natureza, ficarão a cargo da Construtora executante da obra.

### 2.4. Administração da Obra

Rua Augusto Veras, S/N – Centro – CEP: 62410-000  
Fone (88) 3623 – 1351 – Barroquinha – Centro  
CNPJ – 23.478.597 / 0001 - 80



A Construtora fica obrigada a dar andamento conveniente às obras, mantendo o local dos serviços e a frente dos mesmos, de forma e eficiente, um engenheiro residente devidamente credenciado.

## 2.5. Materiais

Todos os materiais a serem empregados na obra deverão ser comprovadamente de primeira qualidade, sendo respeitadas as especificações referentes aos mesmos.

## 2.6. Mão-De-Obra

Toda mão-de-obra, salvo o disposto em contrário no caderno de encargos serão fornecidas pelo construtor.

## 2.7. Fiscalização

A fiscalização da obra ficará a cargo da Prefeitura, através do seu departamento competente.

A fiscalização poderá desaprovar qualquer serviço (em qualquer que seja a fase de execução) que julgar imperfeito quanto a qualidade de execução e/ou de material aplicado. Fica, nesse caso, a contratada (Construtora) obrigada a refazer o serviço desaprovado sem que ocorra qualquer ônus adicional para a contratante. Esta operação será repetida tantas vezes quantas forem necessárias, até que os serviços sejam aprovados pela fiscalização.

A Construtora se obrigará manter durante todo o período da obra um livro de ocorrência, no qual a fiscalização fará as anotações sobre o andamento ou mudanças no projeto ou quaisquer acertos que de modo algum modifique ou altere a concepção do projeto original.

## 2.8. Disposições Gerais

Estas especificações tem por objetivo estabelecer e determinar as condições e tipos de materiais a serem empregados, assim como fornece detalhes construtivos acerca dos serviços que ocorrerão por ocasião da obra. Qualquer discrepância entre estas especificações, será discriminada pela fiscalização.

## 2.9. Início da Obra

O início para execução da obra será o que contar no contrato de acordo como estipulado nas instruções da licitação.

## 2.10. Prazo

O prazo para execução da obra será o que contar no contrato de acordo como estipulado nas instruções da licitação.

## 2.11. Recebimento da Obra

Quando as obras e serviços contratados ficarem inteiramente concluídos, de perfeito acordo com o contrato, será lavrado um "termo de recebimento provisório", que será assinado por um representante do contratante e pelo construtor.

O termo de recebimento definitivo das obras e serviços contratados será lavrado 60 (sessenta) dias após o recebimento provisório, se tiverem sido satisfeitas todas



ESTADO DO CEARÁ  
PREFEITURA MUNICIPAL DE BARROQUINHA  
SECRETARIA DO TRABALHO, DESENVOLVIMENTO SOCIAL E DIREITOS HUMANOS  
as exigências feitas pela fiscalização.



Rua Augusto Veras, S/N – Centro – CEP: 62410-000  
Fone (88) 3623 – 1351 – Barroquinha – Centro  
CNPJ – 23.478.597 / 0001 - 80

SECRETARIA DO TRABALHO, DESENVOLVIMENTO SOCIAL E DIREITOS HUMANOS  
PREFEITURA MUNICIPAL DE BARROQUINHA - CE



ESTADO DO CEARÁ  
PREFEITURA MUNICIPAL DE BARROQUINHA  
SECRETARIA DO TRABALHO, DESENVOLVIMENTO SOCIAL E DIREITOS HUMANOS



## 2. ARQUITETURA

Rua Augusto Veras, S/N – Centro – CEP: 62410-000  
Fone (88) 3623 – 1351 – Barroquinha – Centro  
CNPJ – 23.478.597 / 0001 - 80

SECRETARIA DO TRABALHO,  
DESENVOLVIMENTO SOCIAL E  
DIREITOS HUMANOS  
PREFEITURA MUNICIPAL DE BARROQUINHA - CE



### 3.1 CONSIDERAÇÕES GERAIS

O partido arquitetônico adotado foi baseado nas necessidades de desenvolvimento da criança, tanto no aspecto físico, psicológico, como no intelectual e social. Foram levadas em consideração as grandes diversidades, de modo a propiciar ambientes com conceitos inclusivos, aliando as características dos ambientes internos e externos (volumetria, formas, materiais, cores, texturas) com as práticas pedagógicas, culturais e sociais.

Com a finalidade de atender o usuário principal, no caso as crianças e adolescentes na faixa etária definida, o projeto adotou os seguintes critérios:

- Facilidade de acesso ao prédio;
- Segurança física que restringem o acesso das crianças desacompanhadas em áreas como cozinha, luz e telefonia;
- Circulação interna com piso contínuo, sem degraus, rampas ou juntas;
- Equipamentos destinados ao uso e escala infantil, respeitando as dimensões de instalações adequadas, como vasos sanitários, pias, bancadas e acessórios em geral.

Tais critérios destinam-se a assegurar o conforto, saúde e segurança dos usuários na edificação, e independem das técnicas construtivas e materiais aplicados.

#### 2.1. PARÂMETROS DE IMPLANTAÇÃO

Para definir a implantação do projeto no terreno a que se destina, foram considerados alguns parâmetros indispensáveis ao adequado posicionamento que irá privilegiar a edificação das melhores condições:

- **Características do terreno:** avaliou-se dimensões, forma e topografia, paisagismo, estacionamentos e possibilidade de ampliação;
- **Localização do terreno:** privilegiou-se localização próxima a demanda existente, com vias de acesso fácil; Garantir a relação harmoniosa da construção com o entorno, visando o conforto ambiental dos seus usuários (conforto higrotérmico, visual, acústico, olfativo/qualidade do ar), via análise de impactos e efeitos climáticos e qualidade sanitária dos ambientes;
- **Adequação da edificação aos parâmetros ambientais:** adequação térmica, insolação, permitindo ventilação cruzada nos ambientes de salas de aula e iluminação natural.
- **Adequação ao clima regional:** considerou-se as diversas características climáticas em função da cobertura vegetal do terreno, das superfícies de água, dos ventos, do sol e de vários outros elementos que compõem a paisagem a fim de antecipar futuros problemas relativos ao conforto dos usuários;
- **Características do solo:** Foi estudado o tipo de solo presente no terreno possibilitando dimensionar corretamente as fundações resultando em segurança e economia na construção do edifício.
- **Topografia:** Foi feito o levantamento topográfico do terreno observando atentamente suas características procurando identificar as prováveis influências do relevo sobre a



ESTADO DO CEARÁ  
PREFEITURA MUNICIPAL DE BARROQUINHA  
SECRETARIA DO TRABALHO, DESENVOLVIMENTO SOCIAL E DIREITOS HUMANOS



- edificação, sobre os aspectos de fundações, conforto ambiental, assim como influencia no escoamento das águas superficiais;
- **Localização da Infraestrutura:** Avaliou-se a melhor localização da edificação com relação aos alimentadores das redes públicas de água, energia elétrica e esgoto.
- **Orientação da edificação:** buscu-se a orientação ótima da edificação, atendendo tanto aos requisitos de conforto ambiental e dinâmica de utilização do prédio, quanto à minimização da carga térmica e conseqüente redução do consumo de energia elétrica.



Rua Augusto Veras, S/N – Centro – CEP: 62410-000  
Fone (88) 3623 – 1351 – Barroquinha – Centro  
CNPJ – 23.478.597 / 0001 - 80

ANTONIO JERONIMO DA SILVA  
Presidente do Conselho Municipal de Desenvolvimento Social e Econômico



## 2.2. PARÂMETROS FUNCIONAIS E ESTÉTICOS

Para a elaboração do projeto e definição do partido arquitetônico foram condicionantes alguns parâmetros, a seguir relacionandos:

- **Programa arquitetônico** – elaborado com base no número de usuários e nas necessidades operacionais cotidianas do prédio.
- **Volumetria do bloco** – Derivada do dimensionamento do prédio e da tipologia de cobertura adotada, a volumetria é elemento de identidade visual do projeto.
- **Áreas e proporções dos ambientes internos** – Os ambientes internos foram pensados sob o ponto de vista do acolhimento ao usuário infanto-juvenil.
- **Layout** – O dimensionamento dos ambientes internos e conjuntos funcionais do prédio, foi realizado levando-se em consideração os equipamentos e mobiliário adequados a faixa etária específica e ao bom funcionamento do prédio
- **Tipologia das coberturas** – foi adotada solução simples de telhado de fácil execução em consonância com o sistema construtivo adotado.
- **Esquadrias** – foram dimensionadas levando em consideração os requisitos de iluminação e ventilação natural em ambientes sociais.
- **Elementos arquitetônicos de identidade visual** – elementos marcantes do partido arquitetônico do prédio, como desenhos, volumes, molduras e etc. Eles permitem a identificação da prédio e sua associação ao Programa.
- **Funcionalidade dos materiais de acabamentos** – os materiais foram especificados de acordo com os seus requisitos de uso e aplicação, intensidade e característica do uso, conforto antropodinâmico possibilitado e exposição a intempéries;
- **Especificações das cores de acabamentos** – foram adotadas cores que privilegiassem atividades lúdicas relacionadas a faixa etária dos usuários;
- **Especificações das louças e metais** – para a especificação destes foi considerada a tradição, a facilidade de instalação/uso e a existência dos mesmo. Foram observadas as características térmicas, durabilidade, racionalidade construtiva e facilidade de manutenção.



### 2.3. ESPAÇOS DEFINIDOS E DESCRIÇÃO DOS AMBIENTES

O prédio possui 1 bloco distinto de acordo com a função a que se destina.

O bloco é composto pelos seguintes ambientes:

Bloco Administrativo (entrada principal do prédio):

- Hall;
- Recepção
- 

Bloco de Serviços:

- Copa  
– BWC social e PCD

Blocos Pedagógicos:

- Duas Salas de  
atendimento
- 
- 
- 

### 2.4. ACESSIBILIDADE

Com base no artigo 80 do Decreto Federal N°5.296, de 2 de Dezembro de 2004, a acessibilidade é definida como “Condição para utilização, com segurança e autonomia, total ou assistida, dos espaços, mobiliários e equipamentos urbanos, das edificações, dos serviços de transporte e dos dispositivos, sistemas e meios de comunicação e informação, por pessoa portadora de deficiência ou com mobilidade reduzida”.

O projeto arquitetônico baseado na norma ABNT NBR 9050 Acessibilidade a edificações, mobiliário, espaços e equipamentos urbanos, prevê além dos espaços com dimensionamentos adequados, todos os equipamentos de acordo com o especificado na norma, tais como: barras de apoio, equipamentos sanitários, sinalizações visuais e táteis.

Tendo em vista a legislação vigente sobre o assunto, o projeto prevê:

- **Rampa** de acesso, que deve adequar-se à topografia do terreno escolhido;
- **Piso tátil** direcional e de alerta perceptível por pessoas com deficiência visual;
- **Sanitários para adultos** (feminino e masculino) portadores de necessidade especiais;
- **Sanitário para crianças** portadoras de necessidades especiais.

Observação: Os sanitários contam com bacia sanitária específica para estes usuários, bem como barras de apoio nas paredes e nas portas para a abertura / fechamento de cada ambiente.

### 2.5. REFERÊNCIAS NORMATIVAS

– *Parâmetros Básicos de Infra-estrutura para Instituições de Educação Infantil* - MEC, 2006;

– *Parâmetros Básicos de Infra-estrutura para Instituições de Educação Infantil, encarte 1* - MEC, 2006;

Rua Augusto Veras, S/N – Centro – CEP: 62410-000  
Fone (88) 3623 – 1351 – Barroquinha – Centro  
CNPJ – 23.478.597 / 0001 - 80





ESTADO DO CEARÁ

PREFEITURA MUNICIPAL DE BARROQUINHA

SECRETARIA DO TRABALHO, DESENVOLVIMENTO SOCIAL E DIREITOS HUMANOS

\_ ABNT NBR 9050, *Acessibilidade a edificações, mobiliário, espaços e equipamentos urbanos.*

- *Portaria GM/MS Nº 321/88 (Anvisa) para dimensionamento e funcionamento de creches*



Rua Augusto Veras, S/N – Centro – CEP: 62410-000  
Fone (88) 3623 – 1351 – Barroquinha – Centro  
CNPJ – 23.478.597 / 0001 - 80





ESTADO DO CEARÁ  
PREFEITURA MUNICIPAL DE BARROQUINHA  
SECRETARIA DO TRABALHO, DESENVOLVIMENTO SOCIAL E DIREITOS HUMANOS



### 3. SISTEMA CONSTRUTIVO

Rua Augusto Veras, S/N – Centro – CEP: 62410-000  
Fone (88) 3623 – 1351 – Barroquinha – Centro  
CNPJ – 23.478.597 / 0001 - 80

ATOS DO JURE  
687  
SECRETARIA DO TRABALHO, DESENVOLVIMENTO SOCIAL E DIREITOS HUMANOS  
PREFEITURA MUNICIPAL DE BARROQUINHA - CE



### 3.1. CARACTERIZAÇÃO DO SISTEMA CONSTRUTIVO

Algumas das premissas deste projeto padrão tem aplicação direta no sistema construtivo adotado:

- Definição de um modelo que possa ser implantado facilmente.
- Facilidade construtiva, com modelo e técnica construtivos amplamente difundidos;
- Garantia de acessibilidade a portadores de necessidades especiais em consonância com a ABNT NBR 9050;
- Utilização de materiais que permitam a perfeita higienização e fácil manutenção;
- Obediência à legislação pertinente e normas técnicas vigentes no que tange à construção, saúde e padrões sociais
- O emprego adequado de técnicas e de materiais de construção, valorizando as reservas regionais com enfoque na sustentabilidade.

Levando-se em conta esses fatores e como forma de simplificar a execução da obra, o sistema construtivo adotado foi o convencional, a saber:

- Estrutura de concreto armado;
- Alvenaria de tijolos com 08 furos (dimensões nominais: 19x19x09cm, conforme NBR 15270-1) e alvenaria de elementos vazados (dimensões: 40x40x10cm e 15x15x10cm);
- Telhas de barro (modelo colonial).

### 3.2. VIDA UTIL DO PROJETO

Sistema	Vida Util mínima (anos)
Estrutura	≥ 50
Pisos Internos	≥ 13
Vedação vertical interna	≥ 40
Vedação vertical externa	≥ 20
Cobertura	≥ 20
Hidrossanitário	≥ 20

### 3.3. REFERÊNCIAS NORMATIVAS

- Práticas de Projeto, *Construção e Manutenção de Edifícios Públicos Federais*, SEAP - Secretaria de Estado de Administração e do Patrimônio;
- Códigos, Leis, Decretos, Portarias e Normas Federais, Estaduais e Municipais, inclusive normas de concessionárias de serviços públicos;





ESTADO DO CEARÁ  
PREFEITURA MUNICIPAL DE BARROQUINHA  
SECRETARIA DO TRABALHO, DESENVOLVIMENTO SOCIAL E DIREITOS HUMANOS  
- ABNT NBR 5674, *Manutenção de edificações – Procedimento.*



Rua Augusto Veras, S/N – Centro – CEP: 62410-000  
Fone (88) 3623 – 1351 – Barroquinha – Centro  
CNPJ – 23.478.597 / 0001 - 80





ESTADO DO CEARÁ  
PREFEITURA MUNICIPAL DE BARROQUINHA  
SECRETARIA DO TRABALHO, DESENVOLVIMENTO SOCIAL E DIREITOS HUMANOS



## 4. ELEMENTOS CONSTRUTIVOS

Rua Augusto Veras, S/N – Centro – CEP: 62410-000  
Fone (88) 3623 – 1351 – Barroquinha – Centro  
CNPJ – 23.478.597 / 0001 - 80

SECRETARIA DO TRABALHO, DESENVOLVIMENTO SOCIAL E DIREITOS HUMANOS  
PREFEITURA MUNICIPAL DE BARROQUINHA - CE



## 4.1. SISTEMA ESTRUTURAL

### 4.1.1. Considerações Gerais

Neste item estão expostas algumas considerações sobre o sistema estrutural adotado, do tipo convencional composto de elementos estruturais em concreto armado. Para maiores informações sobre os materiais empregados, dimensionamentos e especificações deverá ser consultado o projeto executivo de estruturas.

Quanto a resistência do concreto adotada:

Estrutura	FCK (MPa)
Vigas	25 MPa
Pilares	25 MPa
Lajes	25 MPa
Sapatas	25 MPa

### 4.1.2. Caracterização e Dimensão dos Componentes

#### 4.1.2.1. Fundações

A escolha do tipo de fundação mais adequado para uma edificação é função das cargas da edificação e da profundidade da camada resistente do solo.

Deverá ser adotada uma solução de fundações compatível com a intensidade das cargas, a capacidade de suporte do solo e a presença do nível d'água.

##### 4.1.2.1.1. Fundações Superficiais ou diretamente apoiadas

Desde que seja tecnicamente viável, a fundação direta é uma opção interessante, pois, no aspecto técnico tem-se a facilidade de inspeção do solo de apoio aliado ao controle de qualidade do material no que se refere à resistência e aplicação.

As sapatas deverão ser dimensionadas de acordo com as cargas na fundação fornecidas pelo cálculo da estrutura e pela capacidade de suporte do terreno, que deverá ser determinada através de ensaios para cada terreno onde a edificação será executada.



#### 4.1.2.2. Vigas

Vigas em concreto armado moldado in loco com dimensões especificadas em projeto.

#### 4.1.2.3. Pilares

Pilares em concreto armado moldado in loco de dimensões especificadas em projeto.

### 4.1.3. Sequência de execução

#### 4.1.3.1. Fundações

##### 4.1.3.1.1. Movimento de Terra:

Para levantamento dos volumes de terra a serem escavados e/ou aterrados, devem ser utilizadas as curvas de nível referentes aos projetos de implantação de cada edificação. A determinação dos volumes deverá ser realizada através de seções espaçadas entre si, tanto na direção vertical quanto horizontal. O volume de aterro deverá incluir os aterros necessários para a implantação da obra, bem como o aterro do caixão.

##### 4.1.3.1.2. Lançamento do Concreto:

Antes do lançamento do concreto para confecção dos elementos de fundação, as cavas deverão estar limpas, isentas de quaisquer materiais que sejam nocivos ao concreto, tais como madeira, solo carreado por chuvas, etc. Em caso de existência de água nas valas da fundação, deverá haver total esgotamento, não sendo permitida sua concretagem antes dessa providência. O fundo da vala deverá ser recoberto com uma camada de brita de aproximadamente 3 cm e, posteriormente, com uma camada de concreto simples de pelo menos 5 cm. Em nenhuma hipótese os elementos serão concretados usando o solo diretamente como fôrma lateral.

#### 4.1.3.2. Vigas

Para a execução de vigas de fundações (baldrame) deverão ser tomadas as seguintes precauções: na execução das formas estas deverão estar limpas para a concretagem, e colocadas no local escavado de forma que haja facilidade na sua remoção. Não será admitida a utilização da lateral da escavação como delimitadora da concretagem das sapatas. Antes da concretagem, as formas deverão ser molhadas até a saturação. A concretagem deverá ser executada conforme os preceitos da norma pertinente. A cura deverá ser executada para se evitar a fissuração da peça estrutural.





#### 4.1.3.3. Pilares

As formas dos pilares deverão ser apuradas e escoradas apropriadamente, utilizando-se madeira de qualidade, sem a presença de desvios dimensionais, fendas, arqueamento, encurvamento, perfuração por insetos ou podridão. Antes da concretagem, as formas deverão ser molhadas até a saturação. A concretagem deverá ser executada conforme os preceitos da norma pertinente. A cura deverá ser executada para se evitar a fissuração da peça estrutural.

#### 4.1.3.4. Lajes

O escoramento das lajes deverá ser executado com escoras de madeira de primeira qualidade ou com escoras metálicas, sendo as últimas mais adequadas. As formas deverão ser molhadas até a saturação, antes da concretagem. Após a concretagem a cura deverá ser executada para se evitar a retração do concreto e fissuração da superfície. A desforma deverá seguir os procedimentos indicados em norma.

#### 4.1.4. Normas Técnicas relacionadas

\_ ABNT NBR 5738, *Concreto – Procedimento para moldagem e cura de corpos-de-prova*;

\_ ABNT NBR 5739, *Concreto – Ensaio de compressão de corpos-de-prova cilíndricos*;

\_ ABNT NBR 6118, *Projeto de estruturas de concreto – Procedimentos*;

\_ ABNT NBR 7212, *Execução de concreto dosado em central*;

\_ ABNT NBR 8522, *Concreto – Determinação do módulo estático de elasticidade à compressão*;

\_ ABNT NBR 8681, *Ações e segurança nas estruturas – Procedimento*;

\_ ABNT NBR 14931, *Execução de estruturas de concreto – Procedimento*;

### 4.2. PAREDES OU PAINÉIS DE VEDAÇÃO

#### 4.2.1. Alvenaria de Blocos Cerâmicos

##### 4.2.1.1. Caracterização e Dimensões do Material:

Tijolos cerâmicos de seis furos 19x19x10cm, de primeira qualidade, bem cozidos, leves, sonoros, duros, com as faces planas, cor uniforme;

- Largura: 19cm; Altura: 19 cm; Profundidade 10 ou 11,5 cm.

##### 4.2.1.2. Seqüência de execução:


Deve-se começar a execução das paredes pelos cantos, assentado-se os blocos em amarração. Durante toda a execução, o nível e o prumo de cada fiada devem ser verificados. Os blocos devem ser assentados com argamassa de cimento, areia e vedalit e revestidas conforme especificações do projeto de arquitetura.





#### 4.2.1.3. Conexões e interfaces com os demais elementos construtivos

O encontro da alvenaria com as vigas superiores (encunhamento) deve ser feito com tijolos cerâmicos maciços, levemente inclinados (conforme figura abaixo), somente uma semana após a execução da alvenaria.

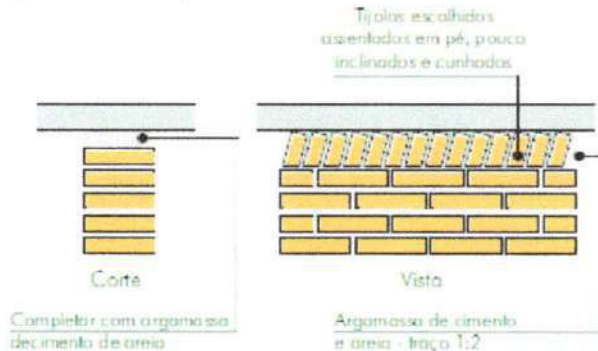

O encontro da alvenaria com as esquadrias (alumínio e madeira) deve ser feito com vergas e contra-vergas de concreto. Estes elementos deverão ser embutidos na alvenaria, apresentando comprimento de 0,30m mais longo em relação aos dois lados de cada vão. Caso, por exemplo, a janela possua 1,20m de largura, a verga e contra-verga terão comprimento de 1,80m.

#### 4.2.1.4. Normas Técnicas relacionadas:

- \_ ABNT NBR 6460, *Tijolo maciço cerâmico para alvenaria - Verificação da resistência à compressão*;
- \_ ABNT NBR 7170, *Tijolo maciço cerâmico para alvenaria*;
- \_ ABNT NBR 8041, *Tijolo maciço para alvenaria - Forma e dimensões - Padronização*;
- \_ ABNT NBR 8545, *Execução de alvenaria sem função estrutural de tijolos e blocos cerâmicos - Procedimento*;
- \_ ABNT NBR 15270-1, *Componentes cerâmicos - Parte 1: Blocos cerâmicos para alvenaria de vedação - Terminologia e requisitos*;
- \_ ABNT NBR 15270-3, *Componentes cerâmicos - Parte 3: Blocos cerâmicos para alvenaria estrutural e de vedação - Métodos de ensaio*;
- \_ *Obras Públicas: Recomendações Básicas para a Contratação e Fiscalização de Obras de Edificações Públicas (2ª edição)*: TCU, SECOB, 2009.

### 4.3. ESTRUTURA DE COBERTURAS

#### 4.3.1. Caracterização e Dimensões dos materiais

Madeiramento do telhado em Peroba ou espécies de madeira apropriadas, conforme Classificação de Uso, construção pesada interna.



#### 4.3.2. Normas Técnicas relacionadas

- \_ ABNT NBR 7190, *Projeto de Estruturas de Madeira*;
- \_ ABNT NBR 7203, *Madeira Beneficiada*;

#### 4.4. COBERTURAS

##### 4.4.1. Telhas Cerâmicas

###### 4.4.1.1. Caracterização e Dimensões do Material:

Serão aplicadas telhas de barro cozidas, tipo colonial, tipo capa-canal de primeira qualidade sobre ripões de madeira fixados em estrutura de concreto.

###### 4.4.1.2. Seqüência de execução:

Aplicação de telhas de barro cozidas, de primeira qualidade encaixadas sobre ripas de madeira de 1,5x5cm, fixados em estrutura de concreto. A colocação das telhas deve ser feita por fiadas, iniciando-se pelo beiral e prosseguindo em direção à cumeeira. A sobre posição entre as telhas varia entre 9 a 11cm, de acordo com o fabricante.

###### 4.4.1.3. Conexões e interfaces com os demais elementos construtivos

As fixações com o madeiramento do telhado devem ser feitas conforme descritas na sequência de execução. Os encontros dos planos de telhado com planos horizontais de laje deverão receber calhas coletoras, conforme especificação.

###### 4.4.1.4. Normas Técnicas relacionadas:

- \_ ABNT NBR 8039, *Projeto e execução de telhados com telhas cerâmicas tipo francesa - Procedimento*;
- \_ ABNT NBR 8055, *Parafusos, ganchos e pinos usados para a fixação de telhas de fibrocimento - Dimensões e tipos - Padronização*;
- \_ ABNT NBR 15310, *Componentes cerâmicos - Telhas - Terminologia, requisitos e métodos de ensaio*.

##### 4.4.2. Pingadeiras em Concreto

###### 4.4.2.1. Caracterização e Dimensões do Material:

Pingadeira pré moldada em concreto, modelo rufo, reto, com friso na face inferior (conforme figura abaixo). A função deste elemento é proteger as superfícies verticais da platibanda da água da chuva.






ESTADO DO CEARÁ  
PREFEITURA MUNICIPAL DE BARROQUINHA  
SECRETARIA DO TRABALHO, DESENVOLVIMENTO SOCIAL E DIREITOS HUMANOS



PINGADEIRA EM CONCRETO  
- 3cm SOBRESSALENTES NA FACE  
EXTERNA DA PLATIBANDA  
- 2cm NA FACE INTERNA

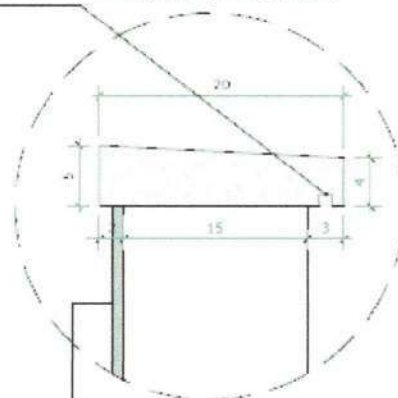

MANTA DE IMPERMEABILIZAÇÃO  
(COBRE TODA A SUPERFÍCIE DA CALHA,  
ATÉ O ENCONTRO COM A PINGADEIRA)

#### 4.4.2.2. Sequência de execução:

Após a execução da platibanda e sua devida impermeabilização, deve-se assentar as placas de concreto ao longo de toda sua espessura, com argamassa industrial adequada. A inclinação das placas deve estar voltada para o lado externo da platibanda. A união entre as placas de pedra, deve estar devidamente calafetada, evitando, assim, a penetração de águas pelas junções. Será utilizado rejuntamento epóxi cinza platina com especificação indicada pelo modelo referência.

#### 4.4.2.3. Conexões e interfaces com os demais elementos construtivos

As pingadeiras deverão ser assentadas somente após a impermeabilização das calhas. A manta de impermeabilização cobre toda a superfície da calha, até o encontro com a pingadeira.

### 4.5. ESQUADRIAS

#### 4.5.1. Esquadrias de Alumínio

As esquadrias (janelas e portas) serão de alumínio na cor natural, fixadas na alvenaria, em vãos requadrados e nivelados com contramarco. Os vidros deverão ter espessura mínima 6mm e ser temperados, nos casos de painéis maiores.

##### 4.5.1.1. Dimensões dos componentes

- Os perfis em alumínio natural variam de 3 a 5cm, de acordo com o fabricante.
- Vidros simples e temperados com 6mm de espessura.

Rua Augusto Veras, S/N – Centro – CEP: 62410-000  
Fone (88) 3623 – 1351 – Barroquinha – Centro  
CNPJ – 23.478.597 / 0001 - 80



#### 4.5.1.2. Sequência de instalação

A colocação das peças com perfeito nivelamento, prumo e fixação, verificando se as alavancas ficam suficientemente afastadas das paredes para a ampla liberdade dos movimentos. Observar também os seguintes pontos:

Para o chumbamento do contramarco, toda a superfície do perfil deve ser preenchida com argamassa de areia e cimento (traço em volume 3:1). Utilizar régua de alumínio ou gabarito, amarrados nos perfis do contramarco, reforçando a peça para a execução do chumbamento. No momento da instalação do caixilho propriamente dito, deve haver vedação com mastique nos cantos inferiores, para impedir infiltração nestes pontos.

#### 4.5.1.3. Conexões e interfaces com os demais elementos construtivos

As esquadrias serão fixadas em vergas de concreto, com 0,10m de espessura, embutidas na alvenaria, apresentando comprimento 0,30m mais longo em relação às laterais da janelas / portas.

#### 4.5.1.4. Normas Técnicas relacionadas

- \_ ABNT NBR 10821-1: *Esquadrias externas para edificações - Parte 1: Terminologia;*
- \_ ABNT NBR 10821-2: *Esquadrias externas para edificações - Parte 2: Requisitos e classificação;*
- \_ *Obras Públicas: Recomendações Básicas para a Contratação e Fiscalização de Obras de Edificações Públicas (2ª edição):* TCU, SECOB, 2009.

### 4.5.2. Portas de Madeira

#### 4.5.2.1. Caracterização e Dimensões do Material:

##### Madeira

Deverá ser utilizada madeira de lei, sem nós ou fendas, não ardida, isenta de carunchos ou brocas. A madeira deve estar bem seca. As folhas de porta deverão ser executadas em madeira compensada de 35 mm, com enchimento sarrafeado, semi-ôca, revestidas com compensado de 3mm em ambas as faces.

Os marcos e alisares (largura 8cm) deverão ser fixados por intermédio de parafusos, sendo no mínimo 8 parafusos por marco.

##### Ferragens

As ferragens deverão ser de latão ou em liga de alumínio, cobre, magnésio e zinco, com partes de aço. O acabamento deverá ser cromado. As dobradiças devem suportar, com folga o peso das portas e o regime de trabalho que venham a ser submetidas. Os cilindros das fechaduras deverão ser do tipo monobloco. Para as portas externas, para obtenção de mais segurança, deverão ser utilizados cilindros reforçados. As portas internas poderão utilizar cilindros comuns.

Nas portas indicadas em projeto, onde se atende a NBR 9050, serão colocados puxadores especiais, nos dois lados (interno e externo) de cada porta.

#### 4.5.2.2. Sequência de execução:

Antes dos elementos de madeira receberem pintura esmalte, deverão ser lixados e receber no mínimo duas demãos de selante, intercaladas com lixamento e polimento, até possuírem as superfícies lisas e isentas de asperezas.



ESTADO DO CEARÁ

PREFEITURA MUNICIPAL DE BARROQUINHA

SECRETARIA DO TRABALHO, DESENVOLVIMENTO SOCIAL E DIREITOS HUMANOS



#### 4.5.2.3. Normas Técnicas relacionadas

- \_ ABNT NBR 7203: *Madeira serrada e beneficiada*;
- \_ ABNT NBR 15930-1: *Portas de madeira para edificações - Parte 1: Terminologia e simbologia*;
- \_ ABNT NBR 15930-2: *Portas de madeira para edificações - Parte 1: Requisitos*.

### 4.6. IMPERMEABILIZAÇÕES

#### 4.6.1. Manta Asfáltica:

##### 4.6.1.1. Caracterização e Dimensões do Material:

- Manta asfáltica composta de asfalto fisicamente modificado e polímeros (plastoméricos PL / elastoméricos EL), estruturada com não-tecido de filamentos contínuos de poliéster previamente estabilizado.

- Modelo de Referência: Torodin 4mm

- Bobinas de 1,0 m (largura) x 10 m (comprimento) x 4mm (espessura);

##### 4.6.1.2. Sequência de execução:

Aplicar a manta asfáltica com auxílio de maçarico fazendo a aderência da manta ao primer, conforme orientação do fabricante. As emendas devem ser executadas deixando-se sobreposição de 10cm e a adesão deve ser feita com maçarico. Deve ser feito o biselamento das extremidades da manta com colher de pedreiro aquecida. Arremates de batentes, pilares e muretas devem ser efetuados.

\* A manta deverá ser aplicada nas superfícies do muro de arrimo (se for o caso) nas áreas de divisa onde haverá corte de terra e aterro. Deve-se tomar os cuidados para não danificar o material impermeabilizante quando se executar os serviços de reaterro e outros.

##### 4.6.1.3. Conexões e interfaces com os demais elementos construtivos

A manta de impermeabilização cobre toda a superfície da calha, até o encontro com a pingadeira.

##### 4.6.1.4. Normas Técnicas relacionadas

- \_ ABNT NBR 9575: *Impermeabilização - Seleção e projeto*;
- \_ ABNT NBR 9574: *Execução de impermeabilização - Procedimento*;
- \_ ABNT NBR 15352: *Mantas termoplásticas de polietileno de alta densidade (PEAD) e de polietileno linear (PEBDL) para impermeabilização*;
- \_ ABNT NBR 9685: *Emulsão asfáltica para impermeabilização*.

### 4.7. ACABAMENTOS / REVESTIMENTOS

Foram definidos para acabamento materiais padronizados, resistentes e de fácil aplicação. Antes da execução do revestimento, deve-se deixar transcorrer tempo suficiente para o assentamento da alvenaria (aproximadamente 7 dias) e constatar se as juntas estão completamente curadas. Em tempo de chuvas, o intervalo entre o término da alvenaria e o início do revestimento deve ser maior.

#### 4.7.1. Paredes externas – Pintura Acrílica

Rua Augusto Veras, S/N – Centro – CEP: 62410-000  
Fone (88) 3623 – 1351 – Barroquinha – Centro  
CNPJ – 23.478.597 / 0001 - 80



ESTADO DO CEARÁ

PREFEITURA MUNICIPAL DE BARROQUINHA

SECRETARIA DO TRABALHO, DESENVOLVIMENTO SOCIAL E DIREITOS HUMANOS



#### 4.7.1.1. Caracterização do Material:

As paredes externas receberão revestimento de pintura acrílica para fachadas sobre reboco desempenado fino.

Os oitões e acabamento das testeiras de calhas, beirais e platibandas serão revestidos em tinta acrílica fosca; as pingadeiras para proteção das platibandas serão em cor CONCRETO. Nestes casos, devem ser tomados os mesmos cuidados indicados para as bases das demais paredes externas.

Acabamento: fosco.

Modelos de Referência:

- Paredes: Tinta Suvinil Acrílico contra Microfissuras, ou equivalente

#### 4.7.1.2. Sequência de execução:

Ressalta-se a importância de teste das tubulações hidrossanitárias, antes de iniciado qualquer serviço de revestimento. Após esses testes, recomenda-se o enchimento dos rasgos feitos durante a execução das instalações, a limpeza da alvenaria, a remoção de eventuais saliências de argamassa das justas. As áreas a serem pintadas devem estar perfeitamente secas, afim de evitar a formação de bolhas.

O revestimento ideal deve ter três camadas: chapisco, emboço e reboco liso, antes da aplicação da massa corrida.

#### 4.7.1.3. Normas Técnicas relacionadas:

\_ ABNT NBR 11702: *Tintas para construção civil – Tintas para edificações não industriais – Classificação;*

\_ ABNT NBR 13245: *Tintas para construção civil - Execução de pinturas em edificações não industriais - Preparação de superfície.*

### 4.7.2. Piso em Cerâmica

#### 4.7.2.1. Caracterização e Dimensões do Material:

- Pavimentação em piso cerâmico PEI-5;

- Modelo de Referência: Marca: Eliane; Coleção: Cargo Plus White,

#### 4.7.2.2. Sequência de execução:

O piso será revestido em cerâmica PEI-05, assentada com argamassa industrial adequada para o assentamento de cerâmica e espaçadores plásticos em cruz de dimensão indicada pelo modelo referência. Será utilizado rejuntamento epóxi cinza platina com especificação indicada pelo modelo referência.

#### 4.7.2.3. Conexões e interfaces com os demais elementos construtivos:

As peças cerâmicas serão assentadas com argamassa industrial adequada para o assentamento de cerâmica, sobre contrapiso de concreto.

#### 4.7.2.4. Normas Técnicas relacionadas:

\_ ABNT NBR 9817, *Execução de piso com revestimento cerâmico – Procedimento;*

Rua Augusto Veras, S/N – Centro – CEP: 62410-000

Fone (88) 3623 – 1351 – Barroquinha – Centro

CNPJ – 23.478.597 / 0001 - 80



ESTADO DO CEARÁ

PREFEITURA MUNICIPAL DE BARROQUINHA

SECRETARIA DO TRABALHO, DESENVOLVIMENTO SOCIAL E DIREITOS HUMANOS

- \_ ABNT NBR 13816, *Placas cerâmicas para revestimento – Terminologia;*
- \_ ABNT NBR 13817, *Placas cerâmicas para revestimento – Classificação;*
- \_ ABNT NBR 13818, *Placas cerâmicas para revestimento – Especificação e métodos de ensaios.*



#### 4.7.3. Soleira em granito

##### 4.7.3.1. Caracterização e Dimensões do Material:

Trata-se de uma material de alta resistência, com pequena porosidade, resistente à água, de fácil manuseio e adequação às medidas do local.

Modelo de Referência: Granito Cinza Andorinha.

##### 4.7.3.2. Conexões e interfaces com os demais elementos construtivos:

As soleiras de granito devem estar niveladas com o piso mais elevado. A espessura usual do granito acabado é 2cm, portanto, uma das faces da soleira deve ser polida, pois ficará aparente quando encontrar com o piso que estiver assentado no nível inferior.

##### 4.7.3.3. Normas Técnicas relacionadas:

- \_ ABNT NBR 15844:2010 - *Rochas para revestimento - Requisitos para granitos.*

#### 4.7.4. Piso em Cimento desempenado

##### 4.7.4.1. Caracterização e Dimensões do Material:

Pavimentação em cimento desempenado, com argamassa de cimento e areia; com 3cm de espessura e acabamento camurçado;

##### 4.7.4.2. Sequência de execução:

- Serão executados pisos cimentados com 3cm de espessura de cimento e areia, traço 1:3, acabamento camurçado, sobre piso de concreto com 7 cm de espessura. Os pisos levarão juntas de dilatação com perfis retos e alinhados, distanciadas a cada 1,2m.

Deve ser previsto um traço ou a adição de aditivos ao cimentado que resultem em um acabamento liso e pouco poroso.

O presente projeto\* apresenta uma sugestão de paisagismo, que poderá ser implantada nos terrenos padronizados (45 x 35 m). Caso o Município dispuser de terreno com área superior ao padrão adotado pelo FNDE, o excedente deste piso deverá ser projetado pelo próprio Município.

\*Observação: Caso o Município desenvolva projeto próprio de paisagismo, sua execução ficará a cargo da prefeitura, estando o FNDE isento de financiá-lo (todos os pisos externos).

##### 4.7.4.3. Normas Técnicas relacionadas:

- \_ ABNT NBR 12255:1990 – *Execução e utilização de passeios públicos.*

Rua Augusto Veras, S/N – Centro – CEP: 62410-000

Fone (88) 3623 – 1351 – Barroquinha – Centro

CNPJ – 23.478.597 / 0001 - 80





#### 4.7.5. Piso Tátil – Direcional e de Alerta

##### 4.7.5.1. Caracterização e Dimensões do Material:

Piso cromo diferenciado tátil de alerta / direcional, em borracha para áreas internas e pré moldado em concreto para áreas externas, em cor contrastante com a do piso adjacente, por exemplo, em superfícies escuras (preta, marrom, cinza escuro, etc.): piso amarelo ou azul. Recomenda-se a utilização do tipo Integrado (de borracha), para uso em áreas internas - inclusive molhadas e molháveis - e Externo (pré moldado em concreto).

Pisos em placas de borracha, de assentamento com argamassa, indicados para aplicação em áreas internas e externas. Neste caso, não deve haver desnível com relação ao piso adjacente, exceto aquele existente no próprio relevo.

- Dimensões: placas de dimensões 300 x 300mm , espessura 7mm (borracha) / 250mm (pré moldado),

- Modelo de Referência: Daud, Steel Rubber (borracha) / Casa Franceza (pré moldado). Cores: azul (borracha) / natural (pré moldado);

##### 4.7.5.2. Seqüência de execução:

Áreas internas: pisos de borracha assentado com argamassa: o contra piso deve ser feito com argamassa de cimento e areia no traço 1:3, nivelado, desempenado e rústico. Efetuar excelente limpeza com vassoura e água e molhar o contra piso com água e cola branca. A argamassa de assentamento deve ter traço 1:2, com mistura de cola branca e água na proporção 1:7 (aproximadamente, 1 saco de 50kg de cimento : 4 latas de 18 litros de areia : 5 litros de cola branca : 35 litros de água). Assentar o piso batendo com martelo de borracha (ou batedor de madeira) até o piso atingir a posição desejada e o perfeito nivelamento com o piso adjacente.

Áreas externas: pisos em placas pré-moldadas de concreto ou argamassa: Assentamento diretamente no contra piso. Nivelar a superfície das placas com o piso adjacente (cimento desempenado).

##### 4.7.5.3. Conexões e interfaces com os demais elementos construtivos:

Não deve haver desnível com relação ao piso adjacente, exceto aquele existente no próprio relevo (a cor azul não deve ser utilizada em áreas externas).

##### 4.7.5.4. Normas Técnicas relacionadas:

\_ ABNT NBR 9050, *Acessibilidade a edificações, mobiliário, espaços e equipamentos urbanos.*

#### 4.7.6. Tetos

##### 4.7.6.1. Caracterização do Material:





- 
- Todo o prédio possui teto em laje, com reboco liso.
- Pintura PVA cor BRANCO NEVE (acabamento fosco) sobre massa corrida PVA.

#### 4.7.7. Louças

Visando manter o padrão estético e facilitar a aquisição e futuras substituições das bacias sanitárias, das cubas e dos lavatórios, o projeto padrão adota todas as louças do prédio na cor branca.

#### 4.7.8. Metais / Plásticos

Visando facilitar a aquisição e futuras substituições das torneiras, das válvulas de descarga e das cubas de inox, o projeto padrão sugere que todos os metais do prédio sejam de marcas difundidas em toda a região.

#### 4.7.9. Bancadas, Bancos e Divisórias em granito

##### 4.7.9.1. Caracterização e Dimensões do Material:

Granito cinza andorinha, acabamento polido

- Dimensões variáveis, conforme projeto.
- Altura das Divisórias: Painéis de 1,80m nos sanitários adultos ou 1,50m nos sanitários infantis (vão com altura de 15cm do piso ao início do painel);
- A altura de instalação das bancadas varia (adultos e crianças).
- Espessura do granito: 20mm.

##### 4.7.9.2. Sequência de execução:

A fixação das bancadas de granito só poderá ser feita após a colagem das cubas (realizada pela marmoraria). Para a instalação das bancadas de granito, deve ser feito um rasgo no reboco, para o chumbamento da bancada dentro da parede.

- Nas bancadas, haverá  $\frac{1}{2}$  parede de tijolos (espessura 10cm) para apoio das bancadas e fixação com mão francesa metálica, se especificado em projeto. As prateleiras receberão apoio em mão francesa metálica, conforme especificação e detalhamento em projeto.

#### 4.7.10. Elementos Metálicos

##### 4.7.10.1. Portões de acesso:

##### 4.7.20.1.1. Caracterização e Dimensões do Material:

Trata-se de portões formados com barras verticais de ferro, com perfis cilíndricos de aproximadamente 3cm de diâmetro (ou quadrados de 3xcm), soldados em barras horizontais (inferior e superior), pintados nas cores (conforme projeto).



ESTADO DO CEARÁ  
PREFEITURA MUNICIPAL DE BARROQUINHA  
SECRETARIA DO TRABALHO, DESENVOLVIMENTO SOCIAL E DIREITOS HUMANOS



## 5. HIDRAULICA

Rua Augusto Veras, S/N – Centro – CEP: 62410-000  
Fone (88) 3623 – 1351 – Barroquinha – Centro  
CNPJ – 23.478.597 / 0001 - 80



### 5.1. INSTALAÇÕES DE ÁGUA FRIA

Para o cálculo da demanda de consumo de água do Projeto foram consideradas as populações equivalentes aos números de usuários previstos para o estabelecimento.

#### 5.1.1. Sistema de Abastecimento

Para o abastecimento de água potável do estabelecimento, foi considerado um sistema indireto, ou seja, a água proveniente da rede pública não segue diretamente aos pontos de consumo, ficando armazenada em reservatórios, que têm por finalidade principal garantir o suprimento de água da edificação em caso de interrupção do abastecimento pela concessionária local de água e uniformizar a pressão nos pontos e tubulações da rede predial. A reserva que foi estipulada é equivalente a dois consumos diários da edificação.

#### 5.1.2. Ramal Predial

Os hidrômetros deverão ser instalados em local adequado, a 1,50m, no máximo, da testada do imóvel e devem ficar abrigados em caixa ou nicho, de alvenaria ou concreto. O hidrômetro terá dimensões e padrões conforme dimensionamento da concessionária local de água e esgoto..

#### 5.1.3. Normas Técnicas relacionadas

- ABNT NBR 5626, *Instalação predial de água fria*;
- ABNT NBR 5648, *Tube e conexões de PVC-U com junta soldável para sistemas prediais de água fria – Requisitos*;
- ABNT NBR 5680, *Dimensões de tubos de PVC rígido*;
- ABNT NBR 5683, *Tubos de PVC – Verificação da resistência à pressão hidrostática interna*;
- ABNT NBR 9821, *Conexões de PVC rígido de junta soldável para redes de distribuição de água – Tipos – Padronização*;
- ABNT NBR 10281, *Torneira de pressão – Requisitos e métodos de ensaio*;
- ABNT NBR 11535, *Misturadores para pia de cozinha tipo mesa – Especificação*;
- ABNT NBR 11778, *Aparelhos sanitários de material plástico – Especificação*;
- ABNT NBR 11815, *Misturadores para pia de cozinha tipo parede – Especificação*;
- ABNT NBR 13713, *Instalações hidráulicas prediais – Aparelhos automáticos acionados mecanicamente e com ciclo de fechamento automático – Requisitos e métodos de ensaio*;
- *Requisitos;Requisitos;ensaio*;
- 
-



ESTADO DO CEARÁ  
PREFEITURA MUNICIPAL DE BARROQUINHA

SECRETARIA DO TRABALHO, DESENVOLVIMENTO SOCIAL E DIREITOS HUMANOS



– ABNT NBR 14011, *Aquecedores instantâneos de água e torneiras elétricas* – ABNT NBR

14121, *Ramal predial – Registros tipo macho em ligas de cobre* – ABNT NBR 14162,

*Aparelhos sanitários – Sifão – Requisitos e métodos de*

*ABNT NBR 14877, Ducha Higiênica – Requisitos e métodos de ensaio;*

*ABNT NBR 14878, Ligações flexíveis para aparelhos hidráulicos sanitários – Requisitos e métodos de ensaio;*

– *ABNT NBR 15097-1, Aparelhos sanitários de material cerâmico – Parte 1: Requisitos e métodos de ensaios;*

– *ABNT NBR 15097-2, Aparelhos sanitários de material cerâmico – Parte 2: Procedimentos para instalação;*

– *ABNT NBR 15206, Instalações hidráulicas prediais – Chuveiros ou duchas – Requisitos e métodos de ensaio;*

– *ABNT NBR 15423, Válvulas de escoamento – Requisitos e métodos de ensaio;*

– *ABNT NBR 15491, Caixa de descarga para limpeza de bacias sanitárias – Requisitos e métodos de ensaio;*

– *ABNT NBR 15704-1, Registro – Requisitos e métodos de ensaio – Parte 1: Registros de pressão;*

– *ABNT NBR 15705, Instalações hidráulicas prediais – Registro de gaveta – Requisitos e métodos de ensaio;*

– *ABNT NBR 15857, Válvula de descarga para limpeza de bacias sanitárias – Requisitos e métodos de ensaio;*

– Normas Regulamentadoras do Capítulo V - Título II, da CLT, relativas à Segurança e Medicina do Trabalho:

– NR 24 - *Condições Sanitárias e de Conforto nos Locais de Trabalho;*

– DMAE - *Código de Instalações Hidráulicas;*

– EB-368/72 - *Torneiras;*

– NB-337/83 - *Locais e Instalações Sanitárias Modulares.*

## 5.2. INSTALAÇÕES DE ÁGUAS PLUVIAIS

A captação das águas pluviais foi definida de duas formas: através das calhas de cobertura e das calhas de piso.

As águas de escoamento superficial serão coletadas por caixas de ralo, distribuídas pelo terreno conforme indicação do projeto. Dessas caixas sairão condutores horizontais que as interligam com as caixas de inspeção.

Rua Augusto Veras, S/N – Centro – CEP: 62410-000  
Fone (88) 3623 – 1351 – Barroquinha – Centro  
CNPJ – 23.478.597 / 0001 - 80



ESTADO DO CEARÁ

PREFEITURA MUNICIPAL DE BARROQUINHA

SECRETARIA DO TRABALHO, DESENVOLVIMENTO SOCIAL E DIREITOS HUMANOS



O projeto de drenagem de águas pluviais compreende:

- Calhas de cobertura: para a coleta das águas pluviais provenientes de parte interna da cobertura dos blocos e pátio;
- Condutores verticais (AP): para escoamento das águas das calhas de cobertura até as caixas de inspeção ou calhas de piso situadas no terreno;
  - Ralos hemisféricos (RH): ralo tipo abacaxi nas junções entre calhas de cobertura e condutores verticais para impedir a passagem de detritos para a rede de águas pluviais;
  - Caixa de ralo (CR): caixa coletora para drenagem de águas superficiais. Trata-se de uma caixa em alvenaria de tijolos maciços e fundo em concreto com grelha de ferro fundido 40x40cm;
  - Caixa de inspeção (CI): para inspeção da rede, com dimensões de 60x60cm, profundidade conforme indicado em projeto, com tampa de ferro fundido 60x60cm tipo leve, removível;
  - Poço de visita (PV): para inspeção da rede, com dimensões de 110x110cm, profundidade conforme indicado em projeto, acesso com diâmetro de 60cm, com tampa de ferro fundido de 60cm tipo pesado, articulada;
  - Ramais horizontais: tubulações que interligam as caixas de inspeção e poços de visita, escoando águas provenientes dos condutores verticais e águas superficiais provenientes das áreas gramadas.

#### 5.2.1. Normas Técnicas Relacionadas

- ABNT NBR 5680, *Dimensões de tubos de PVC rígido*;
- ABNT NBR 5688, *Tubos e conexões de PVC-U para sistemas prediais de água pluvial, esgoto sanitário e ventilação – Requisitos*;
- ABNT NBR 7231, *Conexões de PVC – Verificação do comportamento ao calor*;
- ABNT NBR 8890, *Tubo de concreto de seção circular para águas pluviais e esgotos sanitários – Requisitos e métodos de ensaios*;
- ABNT NBR 10844, *Instalações prediais de águas pluviais – Procedimento*;
- ABNT NBR 15645, *Execução de obras de esgoto sanitário e drenagem de águas pluviais utilizando-se tubos e aduelas de concreto*.

Rua Augusto Veras, S/N – Centro – CEP: 62410-000  
Fone (88) 3623 – 1351 – Barroquinha – Centro  
CNPJ – 23.478.597 / 0001 - 80



### 5.3. INSTALAÇÕES DE ESGOTO SANITÁRIO

A instalação predial de esgoto sanitário foi baseada segundo o Sistema Dual que consiste na separação dos esgotos primários e secundários através de um desconector, conforme ABNT NBR 8160 – Sistemas prediais de esgoto sanitário – Projeto e execução.

A destinação final do sistema de esgoto sanitário deverá ser feita em rede pública de coleta de esgoto sanitário, quando não houver disponível, adotar a solução individual de destinação de esgotos sanitários.

O sistema predial de esgotos sanitários consiste em um conjunto de aparelhos, tubulações, acessórios e desconectores e é dividido em dois subsistemas:

#### 5.3.1. Subsistema de Coleta e Transporte

Todos os trechos horizontais previstos no sistema de coleta e transporte de esgoto sanitário devem possibilitar o escoamento dos efluentes por gravidade, através de uma declividade constante. Recomendam-se as seguintes declividades mínimas:

- 1,5% para tubulações com diâmetro nominal igual ou inferior a 75mm;
- 1% para tubulações com diâmetro nominal igual ou superior a 100mm.

Os coletores enterrados deverão ser assentados em fundo de vala nivelado, compactado e isento de materiais pontiagudos e cortantes que possam causar algum dano à tubulação durante a colocação e compactação. Em situações em que o fundo de vala possuir material rochoso ou irregular, aplicar uma camada de areia e compactar, de forma a garantir o nivelamento e a integridade da tubulação a ser instalada. Após instalação e verificação do caimento os tubos deverão receber camada de areia com recobrimento mínimo de 20cm. Em áreas sujeitas a tráfego de veículos aplicar camada de 10cm de concreto para proteção da tubulação. Após recobrimento dos tubos poderá ser a vala recoberta com solo normal.

#### 5.3.2. Subsistema de Ventilação

Todas as colunas de ventilação devem possuir terminais de ventilação instalados em suas extremidades superiores e estes devem estar a 30cm acima do nível do telhado. As extremidades abertas de todas as colunas de ventilação devem ser providas de terminais tipo chaminé, que impeçam a entrada de águas pluviais diretamente aos tubos de ventilação.

#### 5.3.3. Normas Técnicas Relacionadas

- ABNT NBR 5645, *Tubo cerâmico para canalizações*;
- ABNT NBR 5688, *Tubos e conexões de PVC-U para sistemas prediais de água pluvial, esgoto sanitário e ventilação – Requisitos*;
- ABNT NBR 7229, *Projeto, construção e operação de sistemas de tanques sépticos*;
- ABNT NBR 7362-1, *Sistemas enterrados para condução de esgoto – Parte 1: Requisitos para tubos de PVC com junta elástica*;
- ABNT NBR 7362-2, *Sistemas enterrados para condução de esgoto – Parte 2: Requisitos para tubos de PVC com parede maciça*;



ESTADO DO CEARÁ  
PREFEITURA MUNICIPAL DE BARROQUINHA

SECRETARIA DO TRABALHO, DESENVOLVIMENTO SOCIAL E DIREITOS HUMANOS



- ABNT NBR 7362-3, *Sistemas enterrados para condução de esgoto – Parte 3: Requisitos para tubos de PVC com dupla parede;*
- ABNT NBR 7362-4, *Sistemas enterrados para condução de esgoto – Parte 4: Requisitos para tubos PVC com parede de núcleo celular;*
- ABNT NBR 7367, *Projeto e assentamento de tubulações de PVC rígido para sistemas de esgoto sanitário;*
- ABNT NBR 7531, *Anel de borracha destinado a tubos de concreto simples ou armado para esgotos sanitários – Determinação da absorção de água;*
- ABNT NBR 7968, *Diâmetros nominais em tubulações de saneamento nas áreas de rede de distribuição, adutoras, redes coletoras de esgoto e interceptores – Padronização;*
- ABNT NBR 8160, *Sistemas prediais de esgoto sanitário – Projeto e execução;*
- ABNT NBR 8161, *Tubos e conexões de ferro fundido para esgoto e ventilação – Formatos e dimensões – Padronização;*
- ABNT NBR 8890, *Tubo de concreto de seção circular para águas pluviais e esgotos sanitários – Requisitos e métodos de ensaios;*
- ABNT NBR 9051, *Anel de borracha para tubulações de PVC rígido coletores de esgoto sanitário – Especificação;*
- ABNT NBR 9054, *Tubo de PVC rígido coletor de esgoto sanitário – Verificação da estanqueidade de juntas elásticas submetidas à pressão hidrostática externa – Método de ensaio;*
- ABNT NBR 9055, *Tubo de PVC rígido coletor de esgoto sanitário – Verificação da estanqueidade de juntas elásticas submetidas ao vácuo parcial interno – Método de ensaio;*
- ABNT NBR 9063, *Anel de borracha do tipo toroidal para tubos de PVC rígido coletores de esgoto sanitário – Dimensões e dureza – Padronização;*
- ABNT NBR 9064, *Anel de borracha do tipo toroidal para tubulação de PVC rígido para esgoto predial e ventilação – Dimensões e dureza – Padronização;*
- ABNT NBR 9648, *Estudo de concepção de sistemas de esgoto sanitário – Procedimento;*
- ABNT NBR 9649, *Projeto de redes coletoras de esgoto sanitário – Procedimento;*
- ABNT NBR 9814, *Execução de rede coletora de esgoto sanitário – Procedimento;*
- ABNT NBR 9822, *Manuseio, armazenamento e assentamento de tubulações de poli (cloreto de vinila) não plastificado (PVC-U) para transporte de água e de tubulações de poli (cloreto de vinila) não plastificado orientado (PVC-O) para transporte de água ou esgoto sob pressão positiva;*
- ABNT NBR 10569, *Conexões de PVC rígido com junta elástica, para coletor de esgoto sanitário – Tipos e dimensões – Padronização;*
- ABNT NBR 10570, *Tubos e conexões de PVC rígido com junta elástica para coletor predial e sistema condominial de esgoto sanitário – Tipos e dimensões – Padronização;*
- ABNT NBR 12266, *Projeto e execução de valas para assentamento de tubulação de*

Rua Augusto Veras, S/N – Centro – CEP: 62410-000  
Fone (88) 3623 – 1351 – Barroquinha – Centro  
CNPJ – 23.478.597 / 0001 - 80



- *água esgoto ou drenagem urbana – Procedimento;*
- ABNT NBR 13969, *Tanques sépticos – Unidades de tratamento complementar e disposição final dos efluentes líquidos – Projeto, construção e operação;*
- ABNT NBR 14208, *Sistemas enterrados para condução de esgotos – Tubos e conexões cerâmicas com junta elástica – Requisitos;*
- ABNT NBR 14486, *Sistemas enterrados para condução de esgoto sanitário – Projeto de redes coletoras com tubos de PVC;*
- ABNT NBR 15645, *Execução de obras de esgoto sanitário e drenagem de águas pluviais utilizando-se tubos e aduelas de concreto;*
- ABNT NBR 15952, *Sistemas para redes de distribuição e adução de água e transporte de esgotos sob pressão – Verificação da estanqueidade hidrostática em tubulações de polietileno;*
- ABNT NBR 15979, *Sistemas para distribuição e adução de água e transporte de esgotos sob pressão – Requisitos para reparo de tubulação de polietileno PE 80 e PE 100;*
- Normas Regulamentadoras do Capítulo V, Título II, da CLT, relativas à Segurança e Medicina do Trabalho:
  - NR 24 - *Condições Sanitárias e de Conforto nos Locais de Trabalho;*
  - Resolução CONAMA 377 - *Licenciamento Ambiental Simplificado de Sistemas de Esgotamento Sanitário.*

#### 5.4. SISTEMAS DE PROTEÇÃO CONTRA INCÊNDIO

A classificação de risco para as edificações que compreendem os estabelecimentos de ensino é de risco leve, segundo a classificação de diversos Corpos de Bombeiros do país. São exigidos os seguintes sistemas:

- Sinalização de segurança: as sinalizações auxiliam as rotas de fuga, orientam e advertem os usuários da edificação.
- Extintores de incêndio: para todas as áreas da edificação os extintores deverão atender a cada tipo de classe de fogo A, B e C. A locação e instalação dos extintores constam da planta baixa e dos detalhes do projeto.
- Iluminação de emergência
- SPDA – Sistema de proteção contra descargas atmosféricas: o sistema adotado, concepções, plantas e detalhes constam no projeto.

##### 5.4.1. Normas Técnicas Relacionadas

- NR 23 – *Proteção Contra Incêndios;*
- NR 26 – *Sinalização de Segurança;*
- ABNT NBR 5419, *Proteção de estruturas contra descargas atmosféricas;*
- ABNT NBR 5470, *Para-raios de resistor não linear a carboneto de silício (SiC) para sistemas de potência – Terminologia;*
- ABNT NBR 5628, *Componentes construtivos estruturais – Determinação da*





ESTADO DO CEARÁ  
PREFEITURA MUNICIPAL DE BARROQUINHA  
SECRETARIA DO TRABALHO, DESENVOLVIMENTO SOCIAL E DIREITOS HUMANOS



- *resistência ao fogo;*
  - ABNT NBR 7195, *Cores para segurança;*
  - ABNT NBR 9077, *Saídas de Emergência em Edifícios;*
  - ABNT NBR 9442, *Materiais de construção – Determinação do índice de propagação superficial de chama pelo método do painel radiante – Método de ensaio;*
    - ABNT NBR 10636, *Parede divisórias sem função estrutural – Determinação da resistência ao fogo – Método de ensaio;*
      - ABNT NBR 10898, *Sistema de iluminação de emergência;*
      - ABNT NBR 11742, *Porta corta-fogo para saídas de emergência;*
      - ABNT NBR 12693, *Sistema de proteção por extintores de incêndio;*
      - ABNT NBR 13434-1, *Sinalização de segurança contra incêndio e pânico – Parte 1: Princípios de projeto;*
      - ABNT NBR 13434-2, *Sinalização de segurança contra incêndio e pânico – Parte 2: Símbolos e suas formas, dimensões e cores;*
      - ABNT NBR 13434-3, *Sinalização de segurança contra incêndio e pânico – Parte 3: Requisitos e métodos de ensaio;*
      - ABNT NBR 13714, *Sistemas de hidrantes e de mangotinhos para combate a incêndio;*
      - ABNT NBR 14323, *Dimensionamento de estruturas de aço de edifícios em situação de incêndio – Procedimento;*
      - ABNT NBR 14432, *Exigências de resistência ao fogo de elementos construtivos de edificações – Procedimento;*
      - ABNT NBR 15200, *Projeto de estruturas de concreto em situação de incêndio;*
      - ABNT NBR 15808, *Extintores de incêndio portáteis;*
      - ABNT NBR 15809, *Extintores de incêndio sobre rodas;*
      - Normas e Diretrizes de Projeto do Corpo de Bombeiros Local;
      - Regulamento para a Concessão de Descontos aos Riscos de Incêndio do Instituto de Resseguros do Brasil (IRB);
    - NR-10: SEGURANÇA EM INSTALAÇÕES E SERVIÇOS EM ELETRICIDADE Portaria n.º598, de 07/12/2004 (D.O.U. de 08/12/2004 – Seção 1).

Normas internacionais:

- EN 13823, *Reaction to fire tests for building products – Building products excluding floorings exposed to the thermal attack by a single burning item (SBI);*
- ISO 1182, *Buildings materials – non-combustibility test;*
- ISO 11925-2, *Reaction to fire tests – Ignitability of building products subjected to direct*

Rua Augusto Veras, S/N – Centro – CEP: 62410-000  
Fone (88) 3623 – 1351 – Barroquinha – Centro  
CNPJ – 23.478.597 / 0001 - 80



ESTADO DO CEARÁ  
PREFEITURA MUNICIPAL DE BARROQUINHA  
SECRETARIA DO TRABALHO, DESENVOLVIMENTO SOCIAL E DIREITOS HUMANOS



*impingement of flame – Part 2: Single-flame source test e ASTM E662 – Standard test method*

*for specific optical density of smoke generated by solid materials;*

– ASTM E662, *Standard test method for specific optical density of smoke generated by solid materials.*



Rua Augusto Veras, S/N – Centro – CEP: 62410-000  
Fone (88) 3623 – 1351 – Barroquinha – Centro  
CNPJ – 23.478.597 / 0001 - 80



ESTADO DO CEARÁ  
PREFEITURA MUNICIPAL DE BARROQUINHA  
SECRETARIA DO TRABALHO, DESENVOLVIMENTO SOCIAL E DIREITOS HUMANOS



## 6. ELÉTRICA

Rua Augusto Veras, S/N – Centro – CEP: 62410-000  
Fone (88) 3623 – 1351 – Barroquinha – Centro  
CNPJ – 23.478.597 / 0001 - 80

*[Faded stamp and signature]*



## 6.1. INSTALAÇÕES ELÉTRICAS

No projeto de instalações elétricas foi definido a distribuição geral das luminárias, pontos de força, comandos, circuitos, chaves, proteções e equipamentos. O atendimento à edificação foi considerado em baixa tensão, conforme a tensão operada pela concessionária local em 110V ou 220V. Os alimentadores foram dimensionados com base o critério de queda de tensão máxima admissível considerando a distância aproximada de 40 metros do quadro geral de baixa tensão até a subestação em poste.

Os circuitos que serão instalados seguirão os pontos de consumo através de eletrodutos, condutores e caixas de passagem. Todos os materiais deverão ser de qualidade para garantir a facilidade de manutenção e durabilidade.

Todos os circuitos de tomadas serão dotados de dispositivos diferenciais residuais de alta sensibilidade para garantir a segurança. As tomadas para ligação de computadores terão circuito exclusivo, para assegurar a estabilidade de energia.

As luminárias especificadas no projeto preveem lâmpadas de baixo consumo de energia como as fluorescentes e a vapor metálica, reatores eletrônicos de alta eficiência, alto fator de potência e baixa taxa de distorção harmônica.

O acionamento dos comandos das luminárias é feito por seções, sempre no sentido das janelas para o interior dos ambientes. Dessa forma aproveita-se melhor a iluminação natural ao longo do dia, permitindo acionar apenas as seções que se fizerem necessária, racionalizando o uso de energia.

### 6.1.1. Normas Técnicas Relacionadas

- NR 10 – *Segurança em Instalações e Serviços em Eletricidade*;
- ABNT NBR 5123, *Relé fotelétrico e tomada para iluminação – Especificação e método de ensaio*;
- ABNT NBR 5349, *Cabos nus de cobre mole para fins elétricos – Especificação*;
- ABNT NBR 5370, *Conectores de cobre para condutores elétricos em sistemas de potência*;
- ABNT NBR 5382, *Verificação de iluminância de interiores*;
- ABNT NBR 5410, *Instalações elétricas de baixa tensão*;
- ABNT NBR 5413, *Iluminância de interiores*;
- ABNT NBR 5444, *Símbolos gráficos para instalações elétricas prediais*;
- ABNT NBR 5461, *Iluminação*;
- ABNT NBR 5471, *Condutores elétricos*;
- ABNT NBR 5597, *Eletroduto de aço-carbono e acessórios, com revestimento protetor e rosca NPT – Requisitos*;
- ABNT NBR 5598, *Eletroduto de aço-carbono e acessórios, com revestimento protetor e rosca BSP – Requisitos*;



ESTADO DO CEARÁ  
PREFEITURA MUNICIPAL DE BARROQUINHA  
SECRETARIA DO TRABALHO, DESENVOLVIMENTO SOCIAL E DIREITOS HUMANOS



- ABNT NBR 5624, *Eletroduto rígido de aço-carbono, com costura, com revestimento protetor e rosca NBR 8133 – Requisitos;*
- ABNT NBR 6516, *Starters – A descarga luminescente;*
- ABNT NBR 6689, *Requisitos gerais para condutos de instalações elétricas prediais;*
- ABNT NBR 8133, *Rosca para tubos onde a vedação não é feita pela rosca – Designação, dimensões e tolerâncias;*
- ABNT NBR 9312, *Receptáculo para lâmpadas fluorescentes e starters – Especificação;*
- ABNT NBR 10898, *Sistema de iluminação de emergência;*
- ABNT NBR 11839, *Dispositivo-fusíveis de baixa tensão para proteção de semicondutores – Especificação;*
- ABNT NBR 11841, *Dispositivo-fusíveis de baixa tensão, para uso por pessoas autorizadas - Fusíveis com contatos tipo faca – Especificação;*
- ABNT NBR 11848, *Dispositivo-fusíveis de baixa tensão para uso por pessoas autorizadas - Fusíveis com contatos aparafusados – Especificação;*
- ABNT NBR 11849, *Dispositivo-fusíveis de baixa tensão para uso por pessoas autorizadas - Fusíveis com contatos cilíndricos – Especificação;*
- ABNT NBR 12090, *Chuveiros elétricos – Determinação da corrente de fuga – Método de ensaio;*
- ABNT NBR 12483, *Chuveiros elétricos – Padronização;*
- ABNT NBR 14011, *Aquecedores instantâneos de água e torneiras elétricas – Requisitos;*
- ABNT NBR 14012, *Aquecedores instantâneos de água e torneiras elétricas – Verificação da resistência ao desgaste ou remoção da marcação – Método de ensaio;*
- ABNT NBR 14016, *Aquecedores instantâneos de água e torneiras elétricas – Determinação da corrente de fuga – Método de ensaio;*
- ABNT NBR 14417, *Reatores eletrônicos alimentados em corrente alternada para lâmpadas fluorescentes tubulares – Requisitos gerais e de segurança;*
- ABNT NBR 14418, *Reatores eletrônicos alimentados em corrente alternada para lâmpadas fluorescentes tubulares – Prescrições de desempenho;*
- ABNT NBR 14671, *Lâmpadas com filamento de tungstênio para uso doméstico e iluminação geral similar – Requisitos de desempenho.*
- ABNT NBR IEC 60061-1, *Bases de lâmpadas, porta-lâmpadas, bem como gabaritos para o controle de intercambialidade e segurança – Parte 1: Bases de lâmpadas;*
- ABNT NBR IEC 60081, *Lâmpadas fluorescentes tubulares para iluminação geral;*
- ABNT NBR IEC 60238, *Porta-lâmpadas de rosca Edison;*
- ABNT NBR IEC 60269-3-1, *Dispositivos-fusíveis de baixa tensão – Parte 3-1: Requisitos suplementares para dispositivos-fusíveis para uso por pessoas não qualificadas*

Rua Augusto Veras, S/N – Centro – CEP: 62410-000  
Fone (88) 3623 – 1351 – Barroquinha – Centro  
CNPJ – 23.478.597 / 0001 - 80



ESTADO DO CEARÁ  
PREFEITURA MUNICIPAL DE BARROQUINHA  
SECRETARIA DO TRABALHO, DESENVOLVIMENTO SOCIAL E DIREITOS HUMANOS



- *(dispositivos-fusíveis para uso principalmente doméstico e similares) – Seções I a IV:*
  - ABNT NBR IEC 60439-1, *Conjuntos de manobra e controle de baixa tensão – Parte 1: Conjuntos com ensaio de tipo totalmente testados (TTA) e conjuntos com ensaio de tipo parcialmente testados (PTTA);*
  - ABNT NBR IEC 60439-2, *Conjuntos de manobra e controle de baixa tensão – Parte 2: Requisitos particulares para linhas elétricas pré-fabricadas (sistemas de barramentos blindados);*
  - ABNT NBR IEC 60439-3, *Conjuntos de manobra e controle de baixa tensão – Parte 3: Requisitos particulares para montagem de acessórios de baixa tensão destinados a instalação em locais acessíveis a pessoas não qualificadas durante sua utilização – Quadros de distribuição;*
  - ABNT NBR IEC 60669-2-1, *Interruptores para instalações elétricas fixas residenciais e similares – Parte 2-1: Requisitos particulares - Interruptores eletrônicos;*
  - ABNT NBR IEC 60884-2-2, *Plugues e tomadas para uso doméstico e análogo – Parte 2-2: Requisitos particulares para tomadas para aparelhos;*
  - ABNT NBR NM 243, *Cabos isolados com policloreto de vinila (PVC) ou isolados com composto termofixo elastomérico, para tensões nominais até 450/750 V, inclusive – Inspeção e recebimento;*
  - ABNT NBR NM 244, *Condutores e cabos isolados – Ensaio de centelhamento;*
  - ABNT NBR NM 247-1, *Cabos isolados com policloreto de vinila (PVC) para tensões nominais até 450/750 V – Parte 1: Requisitos gerais (IEC 60227-1, MOD);*
  - ABNT NBR NM 247-2, *Cabos isolados com policloreto de vinila (PVC) para tensão nominais até 450/750 V, inclusive – Parte 2: Métodos de ensaios (IEC 60227-2, MOD);*
  - ABNT NBR NM 247-3, *Cabos isolados com policloreto de vinila (PVC) para tensões nominais até 450/750 V, inclusive – Parte 3: Condutores isolado (sem cobertura) para instalações fixas (IEC 60227-3, MOD);*
  - ABNT NBR NM 247-5, *Cabos isolados com policloreto de vinila (PVC) para tensões nominais até 450/750 V, inclusive – Parte 5: Cabos flexíveis (cordões) (IEC 60227-5, MOD);*
  - ABNT NBR NM 287-1, *Cabos isolados com compostos elastoméricos termofixos, para tensões nominais até 450/750 V, inclusive – Parte 1: Requisitos gerais (IEC 60245-1, MOD);*
  - ABNT NBR NM 287-2, *Cabos isolados com compostos elastoméricos termofixos, para tensões nominais até 450/750 V, inclusive – Parte 2: Métodos de ensaios (IEC 60245-2MOD);*
  - ABNT NBR NM 287-3, *Cabos isolados com compostos elastoméricos termofixos, para tensões nominais até 450/750 V, inclusive – Parte 3: Cabos isolados com borracha de silicone com trança, resistentes ao calor (IEC 60245-3 MOD);*
  - ABNT NBR NM 287-4, *Cabos isolados com compostos elastoméricos termofixos, para tensões nominais até 450/750 V, inclusive – Parte 4: Cordões e cabos flexíveis (IEC 60245-4:2004 MOD);*
  - ABNT NBR NM 60454-1, *Fitas adesivas sensíveis à pressão para fins elétricos – Parte 1: Requisitos gerais (IEC 60454-1:1992, MOD);*

Rua Augusto Veras, S/N – Centro – CEP: 62410-000  
Fone (88) 3623 – 1351 – Barroquinha – Centro  
CNPJ – 23.478.597 / 0001 - 80



- ABNT NBR NM 60454-2, *Fitas adesivas sensíveis à pressão para fins elétricos – Parte 2: Métodos de ensaio (IEC 60454-2:1992, MOD)*;
- - ABNT NBR NM 60454-3, *Fitas adesivas sensíveis à pressão para fins elétricos – Parte 3: Especificações para materiais individuais - Folha 1: Filmes de PVC com adesivos sensíveis à pressão (IEC 60454-3-1:1998, MOD)*;
- - ABNT NBR NM 60669-1, *Interruptores para instalações elétricas fixas domésticas e análogas – Parte 1: Requisitos gerais (IEC 60669-1:2000, MOD)*;
- - ABNT NBR NM 60884-1, *Plugues e tomadas para uso doméstico e análogo – Parte 1: Requisitos gerais (IEC 60884-1:2006 MOD)*.

#### Normas internacionais:

- ASA – *American Standard Association*;
- IEC – *International Electrical Commission*;
- NEC – *National Electric Code*;
- NEMA – *National Electrical Manufacturers Association*;
- NFPA – *National Fire Protection Association*;
- VDE – *Verbandes Deutscher Elektrote.*

## 6.2. INSTALAÇÕES DE CLIMATIZAÇÃO

O projeto de climatização visa o atendimento às condições de conforto em ambientes que não recebem ventilação natural ideal para o conforto dos usuários.

### 6.2.1. Normas Técnicas Relacionadas

- ABNT NBR 10080, *Instalações de ar-condicionado para salas de computadores – Procedimento*;
- ABNT NBR 11215, *Equipamentos unitários de ar-condicionado e bomba de calor - Determinação da capacidade de resfriamento e aquecimento – Método de ensaio*;
- ABNT NBR 11829, *Segurança de aparelhos eletrodomésticos e similares – Requisitos particulares para ventiladores – Especificação*;
- ABNT NBR 14679, *Sistemas de condicionamento de ar e ventilação – Execução de serviços de higienização*;
- ABNT NBR 15627-1, *Condensadores a ar remotos para refrigeração – Parte 1: Especificação, requisitos de desempenho e identificação*;
- ABNT NBR 15627-2, *Condensadores a ar remotos para refrigeração – Parte 2: Método de ensaio*;
- ABNT NBR 15848, *Sistemas de ar condicionado e ventilação – Procedimentos e requisitos relativos às atividades de construção, reformas, operação e manutenção das instalações que afetam a qualidade do ar interior (QAI)*;



ESTADO DO CEARÁ  
PREFEITURA MUNICIPAL DE BARROQUINHA  
SECRETARIA DO TRABALHO, DESENVOLVIMENTO SOCIAL E DIREITOS HUMANOS



- ABNT NBR 16401-1, *Instalações de ar-condicionado – Sistemas centrais e unitários - Parte 1: Projetos das instalações;*
- - ABNT NBR 16401-2, *Instalações de ar-condicionado – Sistemas centrais e unitários - Parte 2: Parâmetros de conforto térmico;*
- - ABNT NBR 16401-3, *Instalações de ar-condicionado – Sistemas centrais e unitários - Parte 3: Qualidade do ar interior.*

#### Normas Internacionais:

- ASHRAE Standard 62 (American Society of Heating, Refrigerating and Air Conditioning Engineers), *Ventilation for Acceptable Indoor Air Quality;*
- ASHRAE Standard 140 (American Society of Heating, Refrigerating and Air Conditioning Engineers), *New ASHRAE standard aids in evaluating energy analysis programs;*
- Analysis Computer Programs. *American Society of Heating, Refrigerating and Air-Conditioning Engineers, Inc. USA, Atlanta: 2001.*

### 6.3. INSTALAÇÕES DE CABEAMENTO ESTRUTURADO

O projeto de cabeamento estruturado visa atender as necessidades de um serviço adequado de voz e dados para a edificação. O Projeto prevê tomadas RJ-45, incluindo os pontos destinados a telefones, e 3 pontos para acesso (AP-Access Point) para rede sem fio (WLAN – Wireless Local Area Network).

#### 6.3.1 Materiais

##### 6.3.1.1. Tubos e Conexões

Serão de PVC rígido antichama, rosqueáveis, com curvas e conexões pré-fabricadas.

##### 6.3.1.2. Eletrocalhas

Tipo fechadas, com tampa, galvanizadas em chapa de aço 1010/1020 - 16 MSG

Rua Augusto Veras, S/N – Centro – CEP: 62410-000  
Fone (88) 3623 – 1351 – Barroquinha – Centro  
CNPJ – 23.478.597 / 0001 - 80







### 6.3.2. Ligações de Rede

Uma vez instalada a infraestrutura de Cabeamento Estruturado, fica a cargo do administrador da rede a instalação, configuração e manutenção da rede de computadores e telefonia.

### 6.3.3. Conexão com a Internet

Para estabelecer conexão com a Internet, é preciso que o serviço seja fornecido por empresas fornecedoras/ provedoras de Internet.

### 6.3.4. Segurança de Rede

Devem ser montados sistemas de segurança e proteção da rede. Sugere-se que o acesso à Internet seja feita através de servidor centralizado e sejam instalados: Firewall, Servidores de Proxy, Anti-Virus e Anti-Malware e outros necessários. Também devem ser criadas sub-redes virtuais para separação de computadores críticos de computadores de uso público.

### 6.3.5. Normas Tecnicas Relacionadas

- ABNT NBR 9886, *Cabo telefônico interno CCI – Especificação;*
- ABNT NBR 10488, *Cabo telefônico com condutores estanhados, isolado com termoplástico e com núcleo protegido por capa APL – Especificação;*
- ABNT NBR 10501, *Cabo telefônico blindado para redes internas – Especificações;*
- ABNT NBR 11789, *Cabos para descida de antena, de formato plano, com isolamento extrudada de polietileno termoplástico – Especificação;*
- ABNT NBR 12132, *Cabos telefônicos – Ensaio de compressão – Método de ensaio;*
- ABNT NBR 14088, *Telecomunicação – Bloco terminal de rede interna – Requisitos de desempenho;*
- ABNT NBR 14423, *Cabos telefônicos – Terminal de acesso de rede (TAR) – Requisitos de desempenho;*
- ABNT NBR 14424, *Cabos telefônicos – Dispositivo de terminação de rede (DTR) – Requisitos de desempenho;*
- ABNT NBR 14306, *Proteção elétrica e compatibilidade eletromagnética em redes internas de telecomunicações em edificações – Projeto;*
- ABNT NBR 14373, *Estabilizadores de tensão de corrente alternada – Potência até 3 kVA/3 kW;*
- ABNT NBR 14565, *Cabeamento de telecomunicações para edifícios comerciais;*
- ABNT NBR 14662, *Unidade de supervisão de corrente alternada (USCA), quadra de transferência automática (QTA) e quadro de serviços auxiliares (QSA) tipo 1 – Requisitos gerais para telecomunicações;*
- ABNT NBR 14691, *Sistemas de subdutos de polietileno para telecomunicações – Determinação das dimensões;*



ESTADO DO CEARÁ  
PREFEITURA MUNICIPAL DE BARROQUINHA  
SECRETARIA DO TRABALHO, DESENVOLVIMENTO SOCIAL E DIREITOS HUMANOS



- ABNT NBR 14770, *Cabos coaxiais rígidos com impedância de 75 Ω para redes de banda larga – Especificações;*
- - ABNT NBR 14702, *Cabos coaxiais flexíveis com impedância de 75 Ω para redes de banda larga – Especificação;*
- ABNT NBR 15142, *Cabo telefônico isolado com termoplástico e núcleo protegido por capa APL, aplicado para transmissão de sinais em tecnologia xDSL;*
- ABNT NBR 15149, *Sistemas de subdutos de polietileno para telecomunicações – Verificação da resistência à tração de subdutos corrugados;*
- ABNT NBR 15155-1, *Sistemas de dutos de polietileno para telecomunicações – Parte 1: Dutos de parede lisa – Requisitos;*
- ABNT NBR 15204, *Conversor a semicondutor – Sistema de alimentação de potência ininterrupta com saída em corrente alternada (nobreak) – Segurança e desempenho;*
- ABNT NBR 15214, *Rede de distribuição de energia elétrica – Compartilhamento de infraestrutura com redes de telecomunicações;*
- ABNT NBR 15715, *Sistemas de dutos corrugados de polietileno (PE) para infraestrutura de cabos de energia e telecomunicações – Requisitos;*
- TB-47, *Vocabulo de termos de telecomunicações.*

Normas internacionais:

- TIA/EIA-5680-B.1: May 2001, *Commercial Building Telecommunications Cabling Standard - Part 1: General Requirements (ANSI/TIA/EIA-568-B.1-2001);*
- TIA/EIA-568-B.2: May 2001, *Commercial Building Telecommunications Cabling Standard: Part 2: Balanced Twisted Pair Components;*
- TIA/EIA-568-B.3: April 2000, *Optical Fiber Cabling Components Standard (ANSI/TIA/EIA-568-B.3-2000);*
- TIA/EIA-569: January 1990, *Commercial Building Standard for Telecommunications Pathways and Spaces (superseded by TIA/EIA-569-A)(Superseded by TIA-569-B);*
- TIA/EIA-606: February 1993, *Administration Standards for the Telecommunications Infrastructure of Commercial Buildings (superseded by TIA/EIA-606-A).*

Rua Augusto Veras, S/N – Centro – CEP: 62410-000  
Fone (88) 3623 – 1351 – Barroquinha – Centro  
CNPJ – 23.478.597 / 0001 - 80



#### 6.4. INSTALAÇÕES DE SISTEMA DE EXAUSTÃO

O projeto de exaustão por ventilação mecânica para as instalações da área de serviço justifica-se pela necessidade de atendimento às condições de purificação e renovação do ar, por se tratarem de ambientes de descarga de gases nocivos, provenientes da queima do GLP, e partículas de resíduos alimentares.

A alternativa tecnológica para a exaustão de ar adotada foi a de exaustão dutada, impulsionada por ventilação mecânica de exaustores axiais. Esta solução se faz necessária na cozinha.

Na cozinha o ponto de maior emissão de resíduos se localiza sobre os fogões. Deverão ser alocados captadores de exaustão tipo coifa de ilha, centralizados com relação ao fogão, respeitando as dimensões de equipamentos e instalações indicados no projeto.

O acionamento dos exaustores comandado por interruptor simples foi discriminado no projeto de instalações elétricas. Respeitar as observações para a saída do ar no duto, que constam no projeto e as normas de instalação de tubulações e dutos industriais de fluxo. A saída deverá possuir uma tela de proteção e uma parte de cobertura para proteção da água de chuva.

##### 6.4.1. Normas Técnicas Relacionadas

- ABNT NBR 14518, *Sistemas de ventilação para cozinhas profissionais*.

##### Normas Internacionais:

Normas ASHRAE (American Society of Heating, Refrigerating and Air Conditioning Engineers): ASHRAE Standard 62/1989 – Ventilation for Acceptable Indoor Air Quality).

#### 6.5. SERVIÇOS COMPLEMENTARES

Ao final dos serviços técnicos, deverá todo o perímetro do local ser limpo e retirado todos os resíduos sólidos provenientes da reforma, para posterior entrega no ponto de utilização. Limpeza permanente da obra, incluindo remoção de entulho, lavagem e remoção de detritos. Remover todo o entulho, detritos e equipamentos, ferramentas e demais objetos. Lavar com água e detergente as superfícies laváveis. O serviço de limpeza será aceito a partir dos itens de controle: ausência de sujeira, entulho e detritos em grau satisfatório para um bom ambiente de trabalho na obra.

**Barroquinha-Ce 10 de Junho de 2023.**



ESTADO DO CEARÁ  
PREFEITURA MUNICIPAL DE BARROQUINHA  
SECRETARIA DO TRABALHO, DESENVOLVIMENTO SOCIAL E DIREITOS HUMANOS



Rua Augusto Veras, S/N – Centro – CEP: 62410-000  
Fone (88) 3623 – 1351 – Barroquinha – Centro  
CNPJ – 23.478.597 / 0001 - 80

# PLANILHA ORÇAMENTÁRIA



<b>OBRA:</b>	CONTRATAÇÃO DE OBRAS DE ENGENHARIA PARA CONSTRUÇÃO: LOTE 1 - CONSTRUÇÃO DO NIACCA - NÚCLEO INTEGRADO DE APOIO, CRIANÇAS E ADOLESCENTES COM TRANSFORMO DO ESPECTRO AUTISTA E LOTE II - CONSTRUÇÃO DO PRÉDIO DA ESCUTA ESPECIALIZADA NA SEDE DE INTERESSE DA SECRETARIA MUNICIPAL DO TRABALHO, DESENVOLVIMENTO SOCIAL E DIREITOS HUMANOS NO MUNICÍPIO DE BARROQUINHA, CONFORME PROJETOS BÁSICOS EM ANEXO			
<b>DESCRIÇÃO:</b>	CONTRATAÇÃO DE OBRAS DE ENGENHARIA PARA CONSTRUÇÃO: LOTE 1 - CONSTRUÇÃO DO NIACCA - NÚCLEO INTEGRADO DE APOIO, CRIANÇAS E ADOLESCENTES COM TRANSFORMO DO ESPECTRO AUTISTA E LOTE II - CONSTRUÇÃO DO PRÉDIO DA ESCUTA ESPECIALIZADA NA SEDE DE INTERESSE DA SECRETARIA MUNICIPAL DO TRABALHO, DESENVOLVIMENTO SOCIAL E DIREITOS HUMANOS NO MUNICÍPIO DE BARROQUINHA, CONFORME PROJETOS BÁSICOS EM ANEXO			
<b>LOCAL:</b>	Rua Augusta Veras / SN, Centro, Barroquinha - CE, 62410-000			
<b>CLIENTE:</b>	Prefeitura Municipal de Barroquinha-Ce			
<b>UNIDADES:</b>	1,00UND			
<b>VALOR POR UNIDADE:</b>	R\$ 481.550,55			

<b>DATA:</b>	10/06/2023	<b>BDI:</b>	28,81%
<b>FONTE</b>	SEINFRA	<b>HORA</b>	83,85%
<b>VERSÃO</b>	027.1 COM DESONERAÇÃO	<b>MES</b>	47,76%
<b>COMPOSIÇÕES</b>	2023/04 COM DESONERAÇÃO PROPRIA	<b>DATA REF.</b>	05/2021
			05/2023
			0,00%
			0,00%

ITEM	CÓDIGO	DESCRIÇÃO	FONTE	UNIDADE	QTD	VALOR UNITÁRIO R\$		PREÇO TOTAL R\$	PESO (%)
						SEM BDI	COM BDI		
3.1.3	C1609	LASTRO DE CONCRETO INCLUINDO PREPARO E LANÇAMENTO	SEINFRA	M3	3,66	527,55	679,53	2.487,07	0,52
3.1.4	C0843	CONCRETO P/VIBR., FCK 25 MPa COM AGREGADO ADQUIRIDO	SEINFRA	M3	12,97	426,40	549,24	7.123,64	1,48
3.1.5	C0215	ARMADURA CA-50A GROSSA D= 12,5 A 25,0mm	SEINFRA	KG	285,12	14,98	19,29	5.499,96	1,14
3.1.6	C0216	ARMADURA CA-50A MÉDIA D= 6,3 A 10,0mm	SEINFRA	KG	238,84	14,13	18,20	4.346,88	0,90
3.1.7	C0217	ARMADURA CA-60 FINA D=3,40 A 6,40mm	SEINFRA	KG	151,48	12,35	15,90	2.408,53	0,50
3.1.8	C0074	ALVENARIA DE TIJOLO CERÂMICO FURADO (9x19x19)cm C/ARGAMASSA MISTA DE CAL HIDRATADA ESP=20 cm	SEINFRA	M2	44,43	104,79	134,97	5.996,71	1,25
<b>3.2</b>	<b>SUPRAESTRUTURA</b>								
3.2.1	C2827	FORMA PLANA CHAPA COMPENSADA RESINADA, ESP. = 10mm UTIL. 3X	SEINFRA	M2	175,10	113,59	146,31	25.618,88	5,32
3.2.2	C0216	ARMADURA CA-50A MÉDIA D= 6,3 A 10,0mm	SEINFRA	KG	500,03	14,13	18,20	9.100,54	1,89
3.2.3	C0217	ARMADURA CA-60 FINA D=3,40 A 6,40mm	SEINFRA	KG	274,00	12,35	15,90	4.356,60	0,90
3.2.4	C4453	LAJE PRÉ-FABRICADA TRELIÇADA P/ PISO - VÃO DE 3,81 A 4,80 m	SEINFRA	M2	113,76	134,70	173,50	19.737,36	4,10
3.2.5	C1271	LOCAÇÃO MENSAL DE ESCORA METÁLICA PMIGAS/LAJES	SEINFRA	M2	113,76	4,05	5,21	592,68	0,12
3.2.6	C0843	CONCRETO P/VIBR., FCK 25 MPa COM AGREGADO ADQUIRIDO	SEINFRA	M3	9,10	426,40	549,24	4.998,08	1,04
3.2.7	C1603	LANÇAMENTO E APLICAÇÃO DE CONCRETO C/ ELEVAÇÃO	SEINFRA	M3	9,10	228,25	294,00	2.635,40	0,56
<b>4</b>	<b>PAREDES E PAINÉIS</b>								
4.1	C0073	ALVENARIA DE TIJOLO CERÂMICO FURADO (9x19x19)cm C/ARGAMASSA MISTA DE CAL HIDRATADA ESP.=10cm (1:2:8)	SEINFRA	M2	473,27	59,82	77,05	36.465,45	7,57
4.2	C2887	MURO EM ALVENARIA C/FUNDAÇÃO, REBOCO 2 FACES, ALTURA ÚTIL 1,80M	SEINFRA	M	70,00	382,26	492,38	34.466,80	7,36
								<b>72.538,38</b>	<b>15,06</b>

Página Permanente de  
Município de Barroquinha - CE 05/06/2023

# PLANILHA ORÇAMENTÁRIA



**OBRA:** CONTRATAÇÃO DE OBRAS DE ENGENHARIA PARA CONSTRUÇÃO: LOTE 1 - CONSTRUÇÃO DO NIACCA - NÚCLEO INTEGRADO DE APOIO, CRIANÇAS E ADOLESCENTES COM TRANSFORMO DO ESPECTRO AUTISTA E LOTE II - CONSTRUÇÃO DO PRÉDIO DA ESCUTA ESPECIALIZADA NA SEDE DE INTERESSE DA SECRETARIA MUNICIPAL DO TRABALHO, DESENVOLVIMENTO SOCIAL E DIREITOS HUMANOS NO MUNICÍPIO DE BARROQUINHA, CONFORME PROJETOS BÁSICOS EM ANEXO

**DESCRIÇÃO:** CONTRATAÇÃO DE OBRAS DE ENGENHARIA PARA CONSTRUÇÃO: LOTE 1 - CONSTRUÇÃO DO NIACCA - NÚCLEO INTEGRADO DE APOIO, CRIANÇAS E ADOLESCENTES COM TRANSFORMO DO ESPECTRO AUTISTA E LOTE II - CONSTRUÇÃO DO PRÉDIO DA ESCUTA ESPECIALIZADA NA SEDE DE INTERESSE DA SECRETARIA MUNICIPAL DO TRABALHO, DESENVOLVIMENTO SOCIAL E DIREITOS HUMANOS NO MUNICÍPIO DE BARROQUINHA, CONFORME PROJETOS BÁSICOS EM ANEXO

**LOCAL:** Rua Augusta Veras / SN, Centro, Barroquinha - CE, 62410-000

**CLIENTE:** Prefeitura Municipal de Barroquinha-Ce

**UNIDADES:** 1.0UND

**VALOR POR UNIDADE:** R\$ 481.550,55

**DATA:** 10/06/2023 **BDI:** 28,81%

**VERSÃO** **HORA** **MES** **DATA REF.**

**FONTE** **SEINFRA** **027.1 COM DESONERAÇÃO** **83,85%** **47,76%** **05/2021**

**SINAPI** **2023/04 COM DESONERAÇÃO** **84,44%** **47,48%** **05/2023**

**Composições** **PRÓPRIA** **0,00%** **0,00%**

ITEM	CÓDIGO	DESCRIÇÃO	FONTE	UNIDADE	QTD	VALOR UNITÁRIO R\$		PREÇO TOTAL R\$	PESO (%)
						SEM BDI	COM BDI		
4.3	C0773	CHAPIM PRÉ-MOLDADO DE CONCRETO	SEINFRA	M2	9,40	111,45	143,55	1.349,37	0,28
4.4	C0804	COBOGÓ ANTI-CHUVA (50x40)cm C/ARG. CIMENTO E AREIA TRAÇO 1:3	SEINFRA	M2	2,40	83,13	107,07	256,96	0,05
<b>5</b>	<b>REVESTIMENTOS</b>							<b>69.040,84</b>	<b>14,34</b>
5.1	C0776	CHAPISCO C/ ARGAMASSA DE CIMENTO E AREIA S/PENEIRAR TRAÇO 1:3 ESP.= 5mm P/ PAREDE	SEINFRA	M2	946,54	6,18	7,96	7.534,45	1,56
5.2	C0778	CHAPISCO C/ ARGAMASSA DE CIMENTO E AREIA S/ PENEIRAR TRAÇO 1:3 ESP=5 mm P/ TETO	SEINFRA	M2	113,76	12,13	15,62	1.776,93	0,37
5.3	C3029	EMBOÇO C/ ARGAMASSA DE CIMENTO E AREIA PENEIRADA, TRAÇO 1:4	SEINFRA	M2	32,24	37,61	48,44	1.561,70	0,32
5.4	C3087	REBOCO C/ ARGAMASSA DE CIMENTO E AREIA PENEIRADA, TRAÇO 1:5	SEINFRA	M2	914,30	40,55	52,23	47.753,88	9,92
5.5	C3032	REBOCO C/ ARGAMASSA DE CAL HIDRATADA E AREIA S/ PENEIRAR, TRAÇO 1:3, C/ 100 KG DE CIMENTO E ESP=20 mm P/ TETO	SEINFRA	M2	113,76	36,64	47,19	5.368,33	1,11
5.6	C4434	CERÂMICA ESMALTADA RETIFICADA C/ ARG. CIMENTO E AREIA ACIMA DE 30x30cm (900 cm²) - PEI-5/PEI-4 P/ PAREDE	SEINFRA	M2	32,24	113,64	146,37	4.718,96	0,98
5.7	C1123	REJUNTAMENTO C/ ARG. PRÉ-FABRICADA, JUNTA ATÉ 2mm EM CERÂMICA, ACIMA DE 30x30 cm (900 cm²) E PORCELANATOS (PAREDE/PISO)	SEINFRA	M2	32,24	7,87	10,13	326,59	0,07
<b>6</b>	<b>PISOS</b>							<b>31.951,21</b>	<b>6,64</b>
6.1	I1348	LONA PLÁSTICA PRETA	SEINFRA	M2	165,68	1,20	1,54	255,14	0,05
6.2	C3025	PISO MORTO CONCRETO FCK=13,5MPa C/PREPARO E LANÇAMENTO	SEINFRA	M3	9,93	524,32	675,37	6.706,42	1,39
6.3	C2180	REGULARIZAÇÃO DE BASE C/ ARGAMASSA CIMENTO E AREIA S/ PENEIRAR, TRAÇO 1:5 - ESP= 3cm	SEINFRA	M2	165,68	21,11	27,19	4.504,83	0,94
6.4	C1920	PISO INDUSTRIAL NATURAL ESP.= 12mm, INCLUS. POLIMENTO (INTERNO)	SEINFRA	M2	111,96	114,75	147,80	16.347,68	3,44
6.5	C4434	CERÂMICA ESMALTADA RETIFICADA C/ ARG. CIMENTO E AREIA ACIMA DE 30x30cm (900 cm²) - PEI-5/PEI-4 P/ PAREDE	SEINFRA	M2	11,80	113,64	146,37	1.727,16	0,36
6.6	C1123	REJUNTAMENTO C/ ARG. PRÉ-FABRICADA, JUNTA ATÉ 2mm EM CERÂMICA, ACIMA DE 30x30 cm (900 cm²) E PORCELANATOS (PAREDE/PISO)	SEINFRA	M2	11,80	7,87	10,13	119,53	0,02

# PLANILHA ORÇAMENTÁRIA



**OBRA:** CONTRATAÇÃO DE OBRAS DE ENGENHARIA PARA CONSTRUÇÃO: LOTE 1 - CONSTRUÇÃO DO NIACCA - NÚCLEO INTEGRADO DE APOIO, CRIANÇAS E ADOLESCENTES COM TRANSFORMO DO ESPECTRO AUTISTA E LOTE II - CONSTRUÇÃO DO PRÉDIO DA ESCUTA ESPECIALIZADA NA SEDE DE INTERESSE DA SECRETARIA MUNICIPAL DO TRABALHO, DESENVOLVIMENTO SOCIAL E DIREITOS HUMANOS NO MUNICÍPIO DE BARROQUINHA, CONFORME PROJETOS BÁSICOS EM ANEXO

**DESCRIÇÃO:** CONTRATAÇÃO DE OBRAS DE ENGENHARIA PARA CONSTRUÇÃO: LOTE 1 - CONSTRUÇÃO DO NIACCA - NÚCLEO INTEGRADO DE APOIO, CRIANÇAS E ADOLESCENTES COM TRANSFORMO DO ESPECTRO AUTISTA E LOTE II - CONSTRUÇÃO DO PRÉDIO DA ESCUTA ESPECIALIZADA NA SEDE DE INTERESSE DA SECRETARIA MUNICIPAL DO TRABALHO, DESENVOLVIMENTO SOCIAL E DIREITOS HUMANOS NO MUNICÍPIO DE BARROQUINHA, CONFORME PROJETOS BÁSICOS EM ANEXO

**LOCAL:** Rua Augusta Veras / SN, Centro, Barroquinha - CE, 62410-000

**CLIENTE:** Prefeitura Municipal de Barroquinha-Ce

**UNIDADES:** 1.0UND

**VALOR POR UNIDADE:** R\$ 481.550,55

**DATA:** 10/06/2023 **BDI:** 28,81%

**FONTE** **VERSÃO** **HORA** **MES** **DATA REF.**

SEINFRA 027.1 COM DESONERAÇÃO 83,85% 47,76% 05/2021

SEINFRA 2023.04 COM DESONERAÇÃO 84,44% 47,48% 05/2023

Composições PROPRIA 0,00% 0,00%


ITEM	CÓDIGO	DESCRIÇÃO	FONTE	UNIDADE	QTD	VALOR UNITÁRIO R\$		PREÇO TOTAL R\$	PESO (%)
						SEM BDI	COM BDI		
6.7	C5028	PISO INTERTRAVADO TIPO TUIOLINHO (20 X 10 X 4CM), CINZA - COMPACTAÇÃO MECANIZADA	SEINFRA	M2	39,75	40,83	2.090,45	0,43	
<b>7</b>	<b>COBERTA</b>						<b>28.241,08</b>	<b>5,86</b>	
7.1	C4466	COBERTURA TELHA CERÂMICA (RIPA, CAIBRO, LINHA)	SEINFRA	M2	123,76	151,68	24.178,99	5,02	
7.2	C0661	CALHA DE CHAPA GALVANIZADA 26 DESENVOLVIMENTO 50cm	SEINFRA	M	26,00	72,94	2.442,70	0,51	
7.3	C2249	RUFO DE CHAPA GALVANIZADA 26 DESENVOLVIMENTO 33cm	SEINFRA	M	18,55	34,03	813,04	0,17	
7.4	C4463	CUMEEIRA TELHA CERÂMICA, EMBOÇADA	SEINFRA	M	11,65	26,55	398,31	0,08	
7.5	C4464	EMBOÇAMENTO DA ÚLTIMA FIADA TELHA CERÂMICA	SEINFRA	M	26,60	11,91	408,04	0,08	
<b>8</b>	<b>INSTALAÇÕES</b>						<b>61.179,64</b>	<b>12,70</b>	
<b>8.1</b>	<b>Instalações Elétrica</b>						<b>26.461,30</b>	<b>5,50</b>	
8.1.1	C2089	QUADRO DE DISTRIBUIÇÃO DE LUZ EMBUTIR ATÉ 36 DIVISÕES 457X332X95mm, C/ BARRAMENTO	SEINFRA	UN	1,00	378,79	487,91	0,10	
8.1.2	C1095	DISJUNTOR MONOPOLAR EM QUADRO DE DISTRIBUIÇÃO 20A	SEINFRA	UN	4,00	20,76	106,96	0,02	
8.1.3	C1093	DISJUNTOR MONOPOLAR EM QUADRO DE DISTRIBUIÇÃO 16A	SEINFRA	UN	4,00	20,76	106,96	0,02	
8.1.4	C1124	DISJUNTOR TRIPOLAR EM QUADRO DE DISTRIBUIÇÃO 32A	SEINFRA	UN	2,00	85,30	170,60	0,05	
8.1.5	C4562	DISPOSITIVO DE PROTEÇÃO CONTRA SURTOS DE TENSÃO - DPS's - 40 KA/440V	SEINFRA	UN	4,00	119,10	613,64	0,13	
8.1.6	C4530	DISJUNTOR DIFERENCIAL DR-16A - 40A, 30mA	SEINFRA	UN	1,00	137,47	177,07	0,04	
8.1.7	C0540	CABO ISOLADO PVC 750V 2,5MM2	SEINFRA	M	1.000,00	6,13	7.890,00	1,64	
8.1.8	C0534	CABO ISOLADO PVC 750V 4MM2	SEINFRA	M	300,00	7,44	2.232,00	0,60	



# PLANILHA ORÇAMENTÁRIA

	<p><b>OBRA:</b> CONTRATAÇÃO DE OBRAS DE ENGENHARIA PARA CONSTRUÇÃO: LOTE 1 - CONSTRUÇÃO DO NIACCA - NÚCLEO INTEGRADO DE APOIO, CRIANÇAS E ADOLESCENTES COM TRANSFORMO DO ESPECTRO AUTISTA E LOTE II - CONSTRUÇÃO DO PRÉDIO DA ESCUTA ESPECIALIZADA NA SEDE DE INTERESSE DA SECRETARIA MUNICIPAL DO TRABALHO, DESENVOLVIMENTO SOCIAL E DIREITOS HUMANOS, NO MUNICÍPIO DE BARROQUINHA, CONFORME PROJETOS BÁSICOS EM ANEXO</p> <p><b>DESCRIÇÃO:</b> CONTRATAÇÃO DE OBRAS DE ENGENHARIA PARA CONSTRUÇÃO: LOTE 1 - CONSTRUÇÃO DO NIACCA - NÚCLEO INTEGRADO DE APOIO, CRIANÇAS E ADOLESCENTES COM TRANSFORMO DO ESPECTRO AUTISTA E LOTE II - CONSTRUÇÃO DO PRÉDIO DA ESCUTA ESPECIALIZADA NA SEDE DE INTERESSE DA SECRETARIA MUNICIPAL DO TRABALHO, DESENVOLVIMENTO SOCIAL E DIREITOS HUMANOS, NO MUNICÍPIO DE BARROQUINHA, CONFORME PROJETOS BÁSICOS EM ANEXO</p> <p><b>LOCAL:</b> Rua Augusta Veras / SN, Centro, Barroquinha - CE, 62410-000</p> <p><b>CLIENTE:</b> Prefeitura Municipal de Barroquinha-Ce</p> <p><b>UNIDADES:</b> 1,0UND</p> <p><b>VALOR POR UNIDADE:</b> R\$ 481.550,55</p>
<p><b>DATA :</b> 10/06/2023      <b>BDI :</b> 28,81%</p> <p><b>VERSÃO</b>      <b>HORA</b>      <b>MES</b>      <b>DATA REF.</b></p> <p>027.1 COM DESONERAÇÃO      83,85%      47,76%      05/2021</p> <p>2023.04 COM DESONERAÇÃO      84,44%      47,48%      05/2023</p> <p>PROPRIA      0,00%      0,00%</p> <p>Composições</p>	

ITEM	CÓDIGO	DESCRIÇÃO	FONTE	UNIDADE	QTD	VALOR UNITÁRIO R\$		PREÇO TOTAL R\$	PESO (%)
						SEM BDI	COM BDI		
8.1.9	C0537	CABO ISOLADO PVC 750V 6MM2	SEINFRA	M	140,00	8,21	10,57	1.479,80	0,31
8.1.10	C4933	HASTE DE ATERRAMENTO COPPERWELD 5/8"X 2.40M	SEINFRA	UN	5,00	102,57	132,12	660,60	0,14
8.1.11	I0841	CONECTOR PARA HASTE TERRA	SEINFRA	UN	5,00	2,59	3,33	16,65	0,00
8.1.12	C4792	TOMADA DUPLA DE EMBUTIR 2P+T 10A-250V	SEINFRA	UN	43,00	23,81	30,66	1.318,38	0,27
8.1.13	C2484	TOMADA 2 POLOS MAIS TERRA 20A 250V	SEINFRA	UN	2,00	19,31	24,87	49,74	0,01
8.1.14	C1479	INTERRUPTOR DUAS TECLAS SIMPLES 10A 250V	SEINFRA	UN	1,00	27,31	35,17	35,17	0,01
8.1.15	C1489	INTERRUPTOR TRES TECLAS SIMPLES 10A 250V	SEINFRA	UN	6,00	38,55	49,65	297,90	0,06
8.1.16	C1494	INTERRUPTOR UMA TECLA SIMPLES 10A 250V	SEINFRA	UN	5,00	15,48	19,93	99,65	0,02
8.1.17	C4808	BALIZADOR DE SOBREPOR/EMBTUR, CORPO EM ALUMINIO E GRADE DE PROTEÇÃO, PARA UMA LÂMPADA 9LED, SOQUETE E27, POTENCIA 1W FATOR DE POTENCIA MINIMO 0,93	SEINFRA	UN	15,00	295,05	380,05	5.700,75	1,18
8.1.18	00002690	ELETRODUTO PVC FLEXIVEL CORRUGADO, COR AMARELA, DE 32 MM	SINAPI	M	75,00	4,28	5,51	413,25	0,09
8.1.19	00002688	ELETRODUTO PVC FLEXIVEL CORRUGADO, COR AMARELA, DE 25 MM	SINAPI	M	400,00	2,50	3,22	1.288,00	0,27
8.1.20	C1188	ELETRODUTO PVC ROSC. D= 40mm (1 1/4")	SEINFRA	M	40,00	18,54	23,88	955,20	0,20
8.1.21	C1028	CURVA VERTICAL 90 GRAUS PARA INTERLIGACÃO	SEINFRA	UN	2,00	44,52	57,34	114,68	0,02
8.1.22	C0636	CAIXA DE PASSAGEM EM ALVENARIA - 1/2 TIJULO COMUM	SEINFRA	M2	1,92	156,28	201,30	386,49	0,08
8.1.23	103785	LUMINARIA TIPO PLAFON QUADRADA, DE SOBREPOR, COM LED DE 24 W - FORNECIMENTO E INSTALACÃO. AF_03/2022	SINAPI	UN	4,00	85,98	110,75	443,00	0,09
8.1.24	00039391	LUMINARIA LED REFLETOR RETANGULAR BIVOLT, LUZ BRANCA, 130 CM X 20CM	SINAPI	UN	6,00	49,28	63,47	380,82	0,08

  
 Comissão Permanente de Licitação - CE  
 Prefeitura Municipal de Barroquinha - CE



# PLANILHA ORÇAMENTÁRIA



<b>OBRA:</b>	CONTRATAÇÃO DE OBRAS DE ENGENHARIA PARA CONSTRUÇÃO: LOTE 1 - CONSTRUÇÃO DO NIACCA - NÚCLEO INTEGRADO DE APOIO, CRIANÇAS E ADOLESCENTES COM TRANSFORMO DO ESPECTRO AUTISTA E LOTE II - CONSTRUÇÃO DO PRÉDIO DA ESCUTA ESPECIALIZADA NA SEDE DE INTERESSE DA SECRETARIA MUNICIPAL DO TRABALHO, DESENVOLVIMENTO SOCIAL E DIREITOS HUMANOS NO MUNICÍPIO DE BARROQUINHA, CONFORME PROJETOS BÁSICOS EM ANEXO.			
<b>DESCRIÇÃO:</b>	CONTRATAÇÃO DE OBRAS DE ENGENHARIA PARA CONSTRUÇÃO: LOTE 1 - CONSTRUÇÃO DO NIACCA - NÚCLEO INTEGRADO DE APOIO, CRIANÇAS E ADOLESCENTES COM TRANSFORMO DO ESPECTRO AUTISTA E LOTE II - CONSTRUÇÃO DO PRÉDIO DA ESCUTA ESPECIALIZADA NA SEDE DE INTERESSE DA SECRETARIA MUNICIPAL DO TRABALHO, DESENVOLVIMENTO SOCIAL E DIREITOS HUMANOS NO MUNICÍPIO DE BARROQUINHA, CONFORME PROJETOS BÁSICOS EM ANEXO			
<b>LOCAL:</b>	Rua Augusta Veras / SN, Centro, Barroquinha - CE, 62410-000			
<b>CLIENTE:</b>	Prefeitura Municipal de Barroquinha-Ce			
<b>UNIDADES:</b>	1,0UND			
<b>VALOR POR UNIDADE:</b>	R\$ 481.550,55			

<b>DATA :</b>	10/06/2023	<b>BDI :</b>	28,81%
<b>VERSÃO</b>		<b>HORA</b>	
<b>SEINFRA</b>	027.1 COM DESONERAÇÃO	<b>83,65%</b>	<b>47,76%</b>
<b>SINAPI</b>	2023-04-COM DESONERAÇÃO	<b>84,44%</b>	<b>47,48%</b>
<b>Composições</b>	PRÓPRIA	<b>0,00%</b>	<b>0,00%</b>

ITEM	CÓDIGO	DESCRIÇÃO	FONTE	UNIDADE	QTD	VALOR UNITÁRIO R\$		PREÇO TOTAL R\$	PESO (%)
						SEM BDI	COM BDI		
8.1.25	6424	QUADRO DE MEDIÇÃO TRIFÁSICO PADRÃO COELCE	SEINFRA	UN	1,00	267,79	344,94	344,94	0,07
<b>8.2</b>		<b>Instalações Hidrosanitárias</b>						<b>29.226,52</b>	<b>6,07</b>
8.2.1	C2832	FOSSA SÉPTICA E SUMIDOURO EM ALVENARIA	SEINFRA	UN	1,00	4.120,04	5.307,02	5.307,02	1,10
8.2.2	C0348	BACIA DE LOUÇA BRANCA C/CAIXA ACOPLADA	SEINFRA	UN	1,00	741,43	955,03	955,03	0,20
8.2.3	C3997	BANCADA EM GRANITO P/PIA DE COZINHA, INCL. CUBA DE AÇO INOX E ACESSÓRIOS	SEINFRA	CJ	1,00	896,46	1.154,73	1.154,73	0,24
8.2.4	C1619	LAVATÓRIO DE LOUÇA BRANCA SICOLUNA C/TORNEIRA E ACESSÓRIOS	SEINFRA	UN	1,00	453,17	583,72	583,72	0,12
8.2.5	C1898	PEÇAS DE APOIO DEFICIENTES C/TUBO INOX P/MC'S	SEINFRA	M	7,00	225,57	290,55	2.033,85	0,42
8.2.6	C3513	CHUVEIRO CROMADO C/ ARTICULAÇÃO	SEINFRA	UN	1,00	102,00	131,38	131,38	0,03
8.2.7	C1242	ENGATE PLÁSTICO (INSTALADO)	SEINFRA	UN	2,00	8,78	11,30	22,60	0,00
8.2.8	C1151	DUCHA P/ WC CROMADO (INSTALADO)	SEINFRA	UN	1,00	69,56	89,60	89,60	0,02
8.2.9	C2505	TORNEIRA DE PRESSÃO CROMADA USO GERAL	SEINFRA	UN	2,00	57,03	73,46	146,92	0,03
8.2.10	C4820	TORNEIRA DE PAREDE P/PIA, ACABAMENTO CROMADO, C/ BICA MÓVEL E AREJADOR, 1/2" OU 3/4"	SEINFRA	UN	1,00	100,59	129,56	129,56	0,03
8.2.11	C2272	SIFÃO DE PVC RÍGIDO D= 2" (INSTALADO)	SEINFRA	UN	2,00	24,34	31,35	62,70	0,01
8.2.12	C3559	MUTIRÃO MISTO - JOELHO PVC SOLDÁVEL AZUL D=25mmX3/4"	SEINFRA	UN	14,00	9,88	12,72	178,08	0,04
8.2.13	C2159	REGISTRO DE GAVETA BRUTO D= 32mm (1 1/4")	SEINFRA	UN	3,00	81,51	104,99	314,97	0,07
8.2.14	11802	REGISTRO DE GAVETA BRUTO 50MM (2")	SEINFRA	UN	1,00	87,16	112,27	112,27	0,02
8.2.15	C2498	TORNEIRA DE BÓIA D= 25mm (1")	SEINFRA	UN	1,00	47,09	60,65	60,65	0,01

Prefeitura Municipal de Barroquinha - CE  
 Comissão Permanente de Licitação  
 7/26  
 0,07  
 0,02  
 0,01

# PLANILHA ORÇAMENTÁRIA

<b>OBRA:</b>	CONTRATAÇÃO DE OBRAS DE ENGENHARIA PARA CONSTRUÇÃO: LOTE 1 - CONSTRUÇÃO DO NIACCA - NÚCLEO INTEGRADO DE APOIO, CRIANÇAS E ADOLESCENTES COM TRANSFORMO DO ESPECTRO AUTISTA E LOTE II - CONSTRUÇÃO DO PRÉDIO DA ESCUTA ESPECIALIZADA NA SEDE DE INTERESSE DA SECRETARIA MUNICIPAL DO TRABALHO, DESENVOLVIMENTO SOCIAL E DIREITOS HUMANOS NO MUNICÍPIO DE BARROQUINHA, CONFORME PROJETOS BÁSICOS EM ANEXO.				
<b>DESCRIÇÃO:</b>	CONTRATAÇÃO DE OBRAS DE ENGENHARIA PARA CONSTRUÇÃO: LOTE 1 - CONSTRUÇÃO DO NIACCA - NÚCLEO INTEGRADO DE APOIO, CRIANÇAS E ADOLESCENTES COM TRANSFORMO DO ESPECTRO AUTISTA E LOTE II - CONSTRUÇÃO DO PRÉDIO DA ESCUTA ESPECIALIZADA NA SEDE DE INTERESSE DA SECRETARIA MUNICIPAL DO TRABALHO, DESENVOLVIMENTO SOCIAL E DIREITOS HUMANOS NO MUNICÍPIO DE BARROQUINHA, CONFORME PROJETOS BÁSICOS EM ANEXO				
<b>LOCAL:</b>	Rua Augusta Veras / SN, Centro, Barroquinha - CE. 62410-000				
<b>CLIENTE:</b>	Prefeitura Municipal de Barroquinha-Ce				
<b>UNIDADES:</b>	1,0UND				
<b>VALOR POR UNIDADE:</b>	R\$ 481.550,55				



<b>DATA :</b>	10/06/2023	<b>BDI :</b>	28,81%
<b>FONTE</b>	<b>VERSÃO</b>	<b>HORA</b>	<b>MES</b>
SEINFRA	027.1 COM DESONERAÇÃO	83,85%	47,76%
SINAPI	2023.04 COM DESONERAÇÃO	84,44%	47,48%
Composições	PRÓPRIA	0,00%	0,00%

ITEM	CÓDIGO	DESCRIÇÃO	FONTE	UNIDADE	QTD	VALOR UNITÁRIO R\$		PREÇO TOTAL R\$	PESO (%)
						SEM BDI	COM BDI		
8.2.16	C2616	TUBO PVC SOLD. MARROM D= 25mm (3/4")	SEINFRA	M	68,00	7,50	9,66	656,88	0,14
8.2.17	C2626	TUBO PVC SOLD. MARROM INCL.CONEXÕES D= 32mm(1")	SEINFRA	M	12,00	26,82	34,54	414,48	0,09
8.2.18	C2628	TUBO PVC SOLD. MARROM INCL.CONEXÕES D= 50mm (1 1/2")	SEINFRA	M	5,00	38,02	48,97	244,85	0,05
8.2.19	C2159	REGISTRO DE GAVETA BRUTO D= 32mm (1 1/4")	SEINFRA	UN	2,00	81,51	104,99	209,98	0,04
8.2.20	C1526	JOELHO 90 PVC SOLD./ROSCA. D= 25mmX3/4"	SEINFRA	UN	24,00	10,48	13,49	323,76	0,07
8.2.21	C3653	ADAPTADOR PVC P/ REGISTRO 25mm (3/4")	SEINFRA	UN	12,00	4,25	5,47	65,64	0,01
8.2.22	C1739	LUVA PVC SOLD./ROSCA. D=25mmX3/4"	SEINFRA	UN	2,00	7,25	9,33	18,66	0,00
8.2.23	C3656	ADAPTADOR PVC P/ REGISTRO 50mm (1 1/2")	SEINFRA	UN	2,00	9,49	12,22	24,44	0,01
8.2.24	C3561	MUTIRÃO MISTO - TE PVC SOLDÁVEL MARROM D=25mm (3/4")	SEINFRA	UN	12,00	5,41	6,96	83,52	0,02
8.2.25	C0020	ADAPTADOR PVC SOLD. FLANGES LIVRES P/CX. D'ÁGUA 25mm (3/4")	SEINFRA	UN	1,00	13,92	17,93	17,93	0,00
8.2.26	C0021	ADAPTADOR PVC SOLD. FLANGES LIVRES P/CX. D'ÁGUA 32mm (1")	SEINFRA	UN	2,00	19,42	25,01	50,02	0,01
8.2.27	C0023	ADAPTADOR PVC SOLD. FLANGES LIVRES P/CX. D'ÁGUA 50mm (1 1/2")	SEINFRA	UN	1,00	35,20	45,34	45,34	0,01
8.2.28	C3442	CAIXA D'ÁGUA EM FIBERGLASS - CAP. 1000L	SEINFRA	UN	1,00	439,13	565,64	565,64	0,12
8.2.29	C2593	TUBO PVC BRANCO P/ESGOTO D=100MM (4")	SEINFRA	M	171,00	32,93	42,41	7.252,11	1,51
8.2.30	C2598	TUBO PVC BRANCO P/ESGOTO D=75mm (3")	SEINFRA	M	16,00	29,29	37,72	603,52	0,13
8.2.31	C2596	TUBO PVC BRANCO P/ESGOTO D=50mm (2")	SEINFRA	M	18,00	18,61	23,97	431,46	0,09
8.2.32	C2595	TUBO PVC BRANCO P/ESGOTO D=40mm (1 1/2")	SEINFRA	M	15,00	13,37	17,22	258,30	0,05

Comissão Permanente de Licitação  
Municipal de Barroquinha - CE

Página: 7

# PLANILHA ORÇAMENTÁRIA



<b>OBRA:</b>	CONTRATAÇÃO DE OBRAS DE ENGENHARIA PARA CONSTRUÇÃO: LOTE 1 - CONSTRUÇÃO DO NIACCA - NÚCLEO INTEGRADO DE APOIO, CRIANÇAS E ADOLESCENTES COM TRANSFORMO DO ESPECTRO AUTISTA E LOTE II - CONSTRUÇÃO DO PRÉDIO DA ESCUTA ESPECIALIZADA NA SEDE DE INTERESSE DA SECRETARIA MUNICIPAL DO TRABALHO, DESENVOLVIMENTO SOCIAL E DIREITOS HUMANOS NO MUNICÍPIO DE BARROQUINHA, CONFORME PROJETOS BÁSICOS EM ANEXO.			
<b>DESCRIÇÃO:</b>	CONTRATAÇÃO DE OBRAS DE ENGENHARIA PARA CONSTRUÇÃO: LOTE 1 - CONSTRUÇÃO DO NIACCA - NÚCLEO INTEGRADO DE APOIO, CRIANÇAS E ADOLESCENTES COM TRANSFORMO DO ESPECTRO AUTISTA E LOTE II - CONSTRUÇÃO DO PRÉDIO DA ESCUTA ESPECIALIZADA NA SEDE DE INTERESSE DA SECRETARIA MUNICIPAL DO TRABALHO, DESENVOLVIMENTO SOCIAL E DIREITOS HUMANOS NO MUNICÍPIO DE BARROQUINHA, CONFORME PROJETOS BÁSICOS EM ANEXO.			
<b>LOCAL:</b>	Rua Augusta Veras / SN, Centro, Barroquinha - CE, 62410-000			
<b>CLIENTE:</b>	Prefeitura Municipal de Barroquinha-Ce			
<b>UNIDADES:</b>	1,0UND			
<b>VALOR POR UNIDADE:</b>	R\$ 481.550,55			

<b>DATA :</b>	10/06/2023	<b>BDI :</b>	28,81%
<b>FONTE</b>	SEINFRA	<b>HORA</b>	83,65%
<b>VERSÃO</b>	027.1 COM DESONERAÇÃO	<b>MES</b>	47,76%
<b>SEINFRA</b>	2023.04 COM DESONERAÇÃO	<b>DATA REF.</b>	05/2021
<b>SINAPI</b>	2023.04 COM DESONERAÇÃO	<b>PROPRIA</b>	84,44%
<b>Composições</b>		<b>0,00%</b>	47,48%
		<b>0,00%</b>	0,00%

ITEM	CÓDIGO	DESCRIÇÃO	FONTE	UNIDADE	QTD	VALOR UNITÁRIO R\$		PREÇO TOTAL R\$	PESO (%)
						SEM BDI	COM BDI		
8.2.33	C2353	TÊ PVC BRANCO P/ESGOTO D=100X50mm (4"X2")-JUNTAS C/ANÉIS	SEINFRA	UN	3,00	38,50	49,59	148,77	0,03
8.2.34	C1553	JOELHO PVC BRANCO P/ESGOTO D=50mm (2") - JUNTA C/ANÉIS	SEINFRA	UN	3,00	15,87	20,44	61,32	0,01
8.2.35	C1551	JOELHO PVC BRANCO P/ESGOTO D=40mm (1 1/2")	SEINFRA	UN	10,00	12,82	16,51	165,10	0,03
8.2.36	00011880	CAIXA SIFONADA PVC, 250 X 230 X 75 MM, COM TAMPA CEGA QUADRADA, BRANCA	SINAPI	UN	2,00	110,48	142,30	284,60	0,06
8.2.37	C4822	TERMINAL DE VENTILAÇÃO PVC 50MM	SEINFRA	UN	1,00	11,71	15,08	15,08	0,00
8.2.38	C5050	CAIXA DE GORDURA EM PVC, COM CESTO 18L	SEINFRA	UN	1,00	262,45	338,06	338,06	0,07
8.2.39	C0609	CAIXA EM ALVENARIA (60X60X60cm) DE 1/2 TIJOLO COMUM, LASTRO DE CONCRETO E TAMPA DE CONCRETO	SEINFRA	UN	10,00	425,25	547,76	5.477,60	1,14
8.2.40	C1574	JUNÇÃO SIMPLES C/INSPEÇÃO PVC P/ESGOTO D=100mm (4")-C/ANÉIS	SEINFRA	UN	1,00	41,21	53,08	53,08	0,01
8.2.41	C3587	MUTIRÃO MISTO - JOELHO PVC BRANCO P/ESGOTO D=100mm(4")	SEINFRA	UN	5,00	20,70	26,66	133,30	0,03
<b>8.3</b>	<b>Instalações de Ar condicionado</b>								
8.3.1	COMP_CLL_001	PONTO DE INSTALAÇÃO DE AR-CONDICIONADO ATE 24000 BTU'S, INCLUINDO PONTO ELÉTRICO, REDE DE REFRIGERAÇÃO, RASGO, QUEBRA E CHUMBAMENTO	PROPRIA	UN	2,00	1.689,43	2.176,15	4.352,30	0,90
8.3.2	C0630	CAIXA DE PASSAGEM COM TAMPA PARAFUSADA 500X500X150mm	SEINFRA	UN	2,00	199,30	256,71	513,42	0,11
8.3.3	COM-67044067	DESCIDA DO DRENO DAS CONDENSADORAS DE AR	PROPRIA	UN	2,00	243,04	313,05	626,10	0,13
<b>9</b>	<b>IMPERMEABILIZAÇÕES</b>								
9.1	C2843	IMPERMEABILIZAÇÃO C/ EMULSÃO ASFÁLTICA CONSUMO 2kg/m²	SEINFRA	M2	45,12	31,41	40,45	1.825,10	1,38
9.2	I0028	ADITIVO HIDROFUGO	SEINFRA	KG	2.860,00	5,74	7,39	21.135,40	4,39

Permanente de Licitação  
Municipal de Barroquinha - CE  
Página: 8

# PLANILHA ORÇAMENTÁRIA



<b>OBRA:</b>	CONTRATAÇÃO DE OBRAS DE ENGENHARIA PARA CONSTRUÇÃO DO NIACCA – NÚCLEO INTEGRADO DE APOIO, CRIANÇAS E ADOLESCENTES COM TRANSFORMO DO ESPECTRO AUTISTA E LOTE II - CONSTRUÇÃO DO PRÉDIO DA ESCUTA ESPECIALIZADA NA SEDE DE INTERESSE DA SECRETARIA MUNICIPAL DO TRABALHO, DESENVOLVIMENTO SOCIAL E DIREITOS HUMANOS NO MUNICÍPIO DE BARROQUINHA, CONFORME PROJETOS BÁSICOS EM ANEXO.			
<b>DESCRIÇÃO:</b>	CONTRATAÇÃO DE OBRAS DE ENGENHARIA PARA CONSTRUÇÃO DO NIACCA – NÚCLEO INTEGRADO DE APOIO, CRIANÇAS E ADOLESCENTES COM TRANSFORMO DO ESPECTRO AUTISTA E LOTE II - CONSTRUÇÃO DO PRÉDIO DA ESCUTA ESPECIALIZADA NA SEDE DE INTERESSE DA SECRETARIA MUNICIPAL DO TRABALHO, DESENVOLVIMENTO SOCIAL E DIREITOS HUMANOS NO MUNICÍPIO DE BARROQUINHA, CONFORME PROJETOS BÁSICOS EM ANEXO			
<b>LOCAL:</b>	Rua Augusta Veras / SN, Centro, Barroquinha - CE, 62410-000			
<b>CLIENTE:</b>	Prefeitura Municipal de Barroquinha-Ce			
<b>UNIDADES:</b>	1.0UND			
<b>VALOR POR UNIDADE:</b>	R\$ 481.550,55			

<b>DATA :</b>	10/06/2023	<b>BDI :</b>	28,81%
<b>VERÃO</b>		<b>HORA</b>	
<b>SEINFRA</b>	027.1 COM DESONERAÇÃO	<b>83,85%</b>	<b>47,76%</b>
<b>SINAPI</b>	2023/04 COM DESONERAÇÃO	<b>84,44%</b>	<b>47,48%</b>
<b>Composições</b>	PROPRIA	<b>0,00%</b>	<b>0,00%</b>

ITEM	CÓDIGO	DESCRIÇÃO	FONTE	UNIDADE	QTD	VALOR UNITÁRIO R\$		PREÇO TOTAL R\$	PESO (%)
						SEM BDI	COM BDI		
<b>10</b>	<b>ESQUADRIAS</b>							<b>13.293,13</b>	<b>2,76</b>
10.1	C1987	PORTA INTERNA DE CEDRO LISA COMPLETA UMA FOLHA (0.80X 2.10)m	SEINFRA	UN	1,00	790,97	1.018,84	1.018,84	0,21
10.2	C1989	PORTA INTERNA DE CEDRO LISA COMPLETA UMA FOLHA (1.00X 2.10)m	SEINFRA	UN	3,00	886,98	1.142,51	3.427,53	0,71
10.3	C1898	PEÇAS DE APOIO PARA PORTAS	SEINFRA	M	2,80	225,57	290,55	813,54	0,17
10.4	C0661	CHAPA GALVANIZADA 26 DESENVOLVIMENTO 50cm- ACESSORIOS P/ PORTAS	SEINFRA	M	4,00	72,94	93,95	375,80	0,08
10.5	102168	INSTALAÇÃO DE VIDRO LISO INCOLOR, E = 8 MM, EM ESQUADRIA DE ALUMÍNIO OU PVC, FIXADO COM BAGUETE. AF_01/2021_PS	SINAPI	M2	6,15	375,62	483,83	2.975,55	0,62
10.6	C4557	PORTÃO DESLIZANTE NYLÓFOR, COMPOSTO DE QUADRO, PAINÉIS E ACESSÓRIOS COM PINTURA ELETROSTÁTICA COM TINTA POLIESTER, NAS CORES VERDE OU BRANCA, COM POSTE EM AÇO REVESTIDO, COR VERDE OU BRANCA - FORNECIMENTO E MONTAGEM	SEINFRA	M2	7,35	494,52	636,99	4.681,87	0,97
<b>11</b>	<b>PEDRAS</b>							<b>1.889,38</b>	<b>0,39</b>
11.1	C2284	SOLEIRA DE GRANITO L= 15cm	SEINFRA	M	7,00	78,83	101,54	710,78	0,15
11.2	C1869	PEITORIL DE GRANITO L= 15 cm	SEINFRA	M	10,74	85,20	109,74	1.178,60	0,24
<b>12</b>	<b>PINTURA</b>							<b>40.083,30</b>	<b>8,32</b>
12.1	C2232	REVESTIMENTO TEXTURIZADO EM PAREDES INTERNA/EXTERNA C/DESEMPENADEIRA	SEINFRA	M2	332,00	41,78	53,81	17.864,92	3,71
12.2	C4167	LATEX ACRÍLICO TRÊS DEMÃOS EM PAREDES INTERNAS S/ MASSA	SEINFRA	M2	498,07	24,58	31,66	15.768,89	3,27
12.3	C1208	EMASSAMENTO DE PAREDES INTERNAS 2 DEMÃOS C/MASSA DE PVA	SEINFRA	M2	352,07	11,85	15,26	5.372,58	1,12
12.4	C2897	PINTURA COM SELADOR EM MADEIRA	SEINFRA	M2	18,90	6,84	8,81	166,50	0,03
12.5	C1206	EMASSAMENTO DE ESQUADRIAS DE MADEIRA P/TINTA ÓLEO OU ESMALTE 2 DEMÃOS	SEINFRA	M2	18,90	16,67	21,47	406,78	0,08

Município de Barroquinha - Ceará  
 Prefeitura Municipal de Barroquinha - Ceará  
 Comissão Permanente de Licitação

# PLANILHA ORÇAMENTÁRIA

	<p><b>OBRA:</b> CONTRATAÇÃO DE OBRAS DE ENGENHARIA PARA CONSTRUÇÃO: LOTE 1 - CONSTRUÇÃO DO NIACCA - NÚCLEO INTEGRADO DE APOIO, CRIANÇAS E ADOLESCENTES COM TRANSFORMO DO ESPECTRO AUTISTA E LOTE II - CONSTRUÇÃO DO PRÉDIO DA ESCUTA ESPECIALIZADA NA SEDE DE INTERESSE DA SECRETARIA MUNICIPAL DO TRABALHO, DESENVOLVIMENTO SOCIAL E DIREITOS HUMANOS NO MUNICÍPIO DE BARROQUINHA, CONFORME PROJETOS BÁSICOS EM ANEXO</p> <p><b>DESCRIÇÃO:</b> CONTRATAÇÃO DE OBRAS DE ENGENHARIA PARA CONSTRUÇÃO: LOTE 1 - CONSTRUÇÃO DO NIACCA - NÚCLEO INTEGRADO DE APOIO, CRIANÇAS E ADOLESCENTES COM TRANSFORMO DO ESPECTRO AUTISTA E LOTE II - CONSTRUÇÃO DO PRÉDIO DA ESCUTA ESPECIALIZADA NA SEDE DE INTERESSE DA SECRETARIA MUNICIPAL DO TRABALHO, DESENVOLVIMENTO SOCIAL E DIREITOS HUMANOS NO MUNICÍPIO DE BARROQUINHA, CONFORME PROJETOS BÁSICOS EM ANEXO</p> <p><b>LOCAL:</b> Rua Augusta Veras / SN, Centro, Barroquinha - CE, 62410-000</p> <p><b>CLIENTE:</b> Prefeitura Municipal de Barroquinha-Ce</p> <p><b>UNIDADES:</b> 1,00UND</p> <p><b>VALOR POR UNIDADE:</b> R\$ 481.550,55</p>																									
<p><b>DATA :</b> 10/06/2023      <b>BDI :</b> 28,81%</p> <table border="1" style="font-size: small; width: 100%;"> <tr> <th>SEINFRA</th> <th>VERSÃO</th> <th>HORA</th> <th>MES</th> <th>DATA REF.</th> </tr> <tr> <td>027.1 COM DESONERAÇÃO</td> <td></td> <td>83,85%</td> <td>47,76%</td> <td>09/2021</td> </tr> <tr> <td>2023.04 COM DESONERAÇÃO</td> <td></td> <td>84,44%</td> <td>47,48%</td> <td>05/2023</td> </tr> <tr> <td colspan="2" style="text-align: center;">Composições</td> <td>0,00%</td> <td>0,00%</td> <td></td> </tr> <tr> <td colspan="2" style="text-align: center;">PRÓPRIA</td> <td></td> <td></td> <td></td> </tr> </table>		SEINFRA	VERSÃO	HORA	MES	DATA REF.	027.1 COM DESONERAÇÃO		83,85%	47,76%	09/2021	2023.04 COM DESONERAÇÃO		84,44%	47,48%	05/2023	Composições		0,00%	0,00%		PRÓPRIA				
SEINFRA	VERSÃO	HORA	MES	DATA REF.																						
027.1 COM DESONERAÇÃO		83,85%	47,76%	09/2021																						
2023.04 COM DESONERAÇÃO		84,44%	47,48%	05/2023																						
Composições		0,00%	0,00%																							
PRÓPRIA																										

ITEM	CÓDIGO	DESCRIÇÃO	FONTE	UNIDADE	QTD	VALOR UNITÁRIO R\$		PREÇO TOTAL R\$	PESO (%)
						SEM BDI	COM BDI		
12.6	C1280	ESMALTE DUAS DEMÃOS EM ESQUADRIAS DE MADEIRA	SEINFRA	M2	18,90	20,73	26,70	504,63	0,10
<b>13</b>		<b>URRBANIZAÇÃO E PAISAGISMO</b>						<b>2.496,47</b>	<b>0,52</b>
13.1	C1430	GRAMA EM PLACAS E=6 CM FORNECIMENTO E PLANTIO	SEINFRA	M2	112,05	17,30	22,28	2.496,47	0,52
<b>14</b>		<b>OUTROS</b>						<b>4.905,34</b>	<b>1,02</b>
14.1	C4727	CERCA/GRADIL NYLOFOR H=1,53M, MALHA 5 X 20CM - FIO 5,00MM, COM FIXADORES DE POLIAMIDA EM POSTE 40 x 60 MM CHUMBADOS EM BASE DE CONCRETO (EXCLUSIVE ESTA), REVESTIDOS EM POLIESTER POR PROCESSO DE PINTURA ELETROSTÁTICA (GRADIL E POSTE); NAS CORES VERDE OU BRANCA - FORNECIMENTO E INSTALAÇÃO	SEINFRA	M	16,10	236,54	304,68	4.905,34	1,02
<b>15</b>		<b>LIMPEZA DA OBRA</b>						<b>4.259,04</b>	<b>0,88</b>
15.1	C1628	LIMPEZA GERAL	SEINFRA	M2	304,00	10,88	14,01	4.259,04	0,88
<b>VALOR BDI TOTAL:</b>								<b>107.562,54</b>	
<b>VALOR ORÇAMENTO:</b>								<b>373.888,01</b>	
<b>VALOR TOTAL:</b>								<b>481.550,55</b>	


  
 Comissão Permanente de Licitação
   
 C.P.L.
   
 730
   
 Fis


**Quatrocentos e Oitenta e Um Mil Quinhentos e Cinquenta reais e Cinquenta e Cinco centavos**

## RESUMO DO ORÇAMENTO

	<b>OBRA:</b>	CONTRATAÇÃO DE OBRAS DE ENGENHARIA PARA CONSTRUÇÃO: LOTE 1 – CONSTRUÇÃO DO NIACCA – NÚCLEO INTEGRADO DE APOIO, CRIANÇAS E ADOLESCENTES COM TRANSTORNO DO ESPECTRO AUTISTA E LOTE II - CONSTRUÇÃO DO PRÉDIO DA ESCUTA ESPECIALIZADA NA SEDE DE INTERESSE DA SECRETARIA MUNICIPAL DO TRABALHO, DESENVOLVIMENTO SOCIAL E DIREITOS HUMANOS NO MUNICÍPIO DE BARROQUINHA, CONFORME PROJETOS BÁSICOS EM ANEXO	<b>DATA :</b> 10/06/2023	<b>BDI : 28,81%</b>	
	<b>DESCRIÇÃO:</b>	CONTRATAÇÃO DE OBRAS DE ENGENHARIA PARA CONSTRUÇÃO. LOTE 1 – CONSTRUÇÃO DO NIACCA – NÚCLEO INTEGRADO DE APOIO, CRIANÇAS E ADOLESCENTES COM TRANSTORNO DO ESPECTRO AUTISTA E LOTE II - CONSTRUÇÃO DO PRÉDIO DA ESCUTA ESPECIALIZADA NA SEDE DE INTERESSE DA SECRETARIA MUNICIPAL DO TRABALHO, DESENVOLVIMENTO SOCIAL E DIREITOS HUMANOS NO MUNICÍPIO DE BARROQUINHA, CONFORME PROJETOS BÁSICOS EM ANEXO			
	<b>LOCAL:</b>	Rua Augusta Veras / SN, Centro, Barroquinha - CE, 62410-000			
	<b>CLIENTE:</b>	Prefeitura Municipal de Barroquinha-Ce			
	<b>UNIDADES:</b>	1.0UND			
	<b>VALOR POR UNIDADE:</b>	R\$ 481.550,55			
	<b>COMPOSIÇÃO:</b>	PRÓPRIA			
		83,85%	47,76%	05/2021	
		84,44%	47,46%	05/2023	

CÓDIGO	DESCRIÇÃO	PREÇO TOTAL	%
<b>PRÉDIO DA ESCUTA ESPECIALIZADA</b>			
1	SERVIÇOS PRELIMINARES	20.971,67	4,36
2	MOVIMENTO DE TERRA	11.335,26	2,35
	FUNDAÇÕES E ESTRUTURA	96.405,31	20,02
4	PAREDES E PAINÉIS	72.538,38	15,06
5	REVESTIMENTOS	69.040,84	14,34
6	PISOS	31.951,21	6,64
7	COBERTA	28.241,08	5,86
8	INSTALAÇÕES	61.179,64	12,70
9	IMPERMEABILIZAÇÕES	22.960,50	4,77
10	ESQUADRIAS	13.293,13	2,76
11	PEDRAS	1.889,38	0,39
12	PINTURA	40.083,30	8,32
13	URBANIZAÇÃO E PAISAGISMO	2.496,47	0,52
14	OUTROS	4.905,34	1,02
15	LIMPEZA DA OBRA	4.259,04	0,88
<b>VALOR BDI TOTAL:</b>		<b>107.662,54</b>	<b>100,00</b>
<b>VALOR ORÇAMENTO:</b>		<b>373.888,01</b>	
<b>VALOR TOTAL:</b>		<b>481.550,55</b>	

Quatrocentos e Oitenta e Um Mil Quinhentos e Cinquenta reais e Cinquenta e Cinco centavos

  
 Comissão Permanente de Licitação  
 Prefeitura Municipal de Barroquinha - CE

## MEMÓRIAS DE CÁLCULO

	<b>OBRA:</b>	CONTRATAÇÃO DE OBRAS DE ENGENHARIA PARA CONSTRUÇÃO: LOTE 1 – CONSTRUÇÃO DO NIACCA – NÚCLEO INTEGRADO DE APOIO, CRIANÇAS E ADOLESCENTES COM TRANSTORNO DO ESPECTRO AUTISTA E LOTE II - CONSTRUÇÃO DO PRÉDIO DA ESCUTA ESPECIALIZADA NA SEDE DE INTERESSE DA SECRETARIA MUNICIPAL DO TRABALHO, DESENVOLVIMENTO SOCIAL E DIREITOS HUMANOS NO MUNICÍPIO DE BARROQUINHA, CONFORME PROJETOS BÁSICOS EM ANEXO	<b>DATA:</b> 10/06/2023	<b>BDI:</b> 28,81%			
	<b>DESCRIÇÃO:</b>	CONTRATAÇÃO DE OBRAS DE ENGENHARIA PARA CONSTRUÇÃO. LOTE 1 – CONSTRUÇÃO DO NIACCA – NÚCLEO INTEGRADO DE APOIO, CRIANÇAS E ADOLESCENTES COM TRANSTORNO DO ESPECTRO AUTISTA E LOTE II - CONSTRUÇÃO DO PRÉDIO DA ESCUTA ESPECIALIZADA NA SEDE DE INTERESSE DA SECRETARIA MUNICIPAL DO TRABALHO, DESENVOLVIMENTO SOCIAL E DIREITOS HUMANOS NO MUNICÍPIO DE BARROQUINHA, CONFORME PROJETOS BÁSICOS EM ANEXO	<b>FONTE</b>	<b>VERSÃO</b>			
	<b>LOCAL:</b>	Rua Augusta Veras / SN, Centro, Barroquinha - CE, 62410-000	SEINFRA	027.1 COM DESONERAÇÃO	HORA	MES	REF.
	<b>CLIENTE:</b>	Prefeitura Municipal de Barroquinha-Ce.	SINAPI	2023/04 COM DESONERAÇÃO	83,85%	47,76%	05/2021
	<b>UNIDADES:</b>	1.0UND	Composição	PROPRIA	84,44%	47,48%	05/2023
	<b>VALOR POR UNIDADE:</b>	R\$ 481.550,55			0,00%	0,00%	



### 1.1. C4541 - PLACA PADRÃO DE OBRA, TIPO BANNER (M2)

		L	ALT	QTD
area externa	L*ALT	3,00000000	1,50000000	4,50
				4,50

### 1.2. 98524 - LIMPEZA MANUAL DE VEGETAÇÃO EM TERRENO COM ENXADA.AF\_05/2018 (M2)

		C	L	QTD
area do Lote	L*C	19,00000000	16,00000000	304,00
				304,00

### 1.3. C1630 - LOCAÇÃO DA OBRA - EXECUÇÃO DE GABARITO (M2)

		L	C	QTD
projeção area edificada	L*C	19,00000000	16,00000000	304,00
				304,00

### 1.4. C2851 - INSTALAÇÕES PROVISÓRIAS DE ÁGUA (UN)

			QTD
Canteiro - area verde	1	1,00000000	1,00
			1,00

### 1.5. C2850 - INSTALAÇÕES PROVISÓRIAS DE LUZ , FORÇA, TELEFONE E LÓGICA (UN)

			QTD
teiro - area verde	1	1,00000000	1,00
			1,00

### 1.6. C0370 - BARRAÇÃO PARA ESCRITÓRIO TIPO A1 (UN)

			QTD
canteiro - area verde	1	1,00000000	1,00
			1,00

### 1.7. C2316 - TAPUME DE CHAPA DE MADEIRA COMPENSADA C/ABERTURA E PORTÃO (M2)

		ALT	L	QTD
Na frente do lote	L*ALT	2,20000000	22,00000000	48,40
				48,40

### 2.1. C1256 - ESCAVAÇÃO MANUAL CAMPO ABERTO EM TERRA ATÉ 2M (M3)

		C	L	H	Q	QTD
SAPATAS	L*C*H*Q	1,20000000	1,20000000	1,00000000	27,00000000	38,88
VIGAS PISO 1	L*C*H*Q	105,60000000	0,50000000	0,35000000	1,00000000	18,48
calçada externa	L*H	0,00000000	148,20000000	0,30000000	0,00000000	44,46
						101,82

### 2.2. C0095 - APILOAMENTO DE PISO OU FUNDO DE VALAS C/MAÇO DE 30 A 60 KG (M2)

## MEMÓRIAS DE CÁLCULO

	<b>OBRA:</b>	CONTRATAÇÃO DE OBRAS DE ENGENHARIA PARA CONSTRUÇÃO: LOTE 1 – CONSTRUÇÃO DO NIACCA – NÚCLEO INTEGRADO DE APOIO, CRIANÇAS E ADOLESCENTES COM TRANSTORNO DO ESPECTRO AUTISTA E LOTE II - CONSTRUÇÃO DO PRÉDIO DA ESCUTA ESPECIALIZADA NA SEDE DE INTERESSE DA SECRETARIA MUNICIPAL DO TRABALHO, DESENVOLVIMENTO SOCIAL E DIREITOS HUMANOS NO MUNICÍPIO DE BARROQUINHA, CONFORME PROJETOS BÁSICOS EM ANEXO	<b>DATA:</b> 10/06/2023	<b>BDI:</b> 28,81%																			
	<b>DESCRIÇÃO:</b>	CONTRATAÇÃO DE OBRAS DE ENGENHARIA PARA CONSTRUÇÃO. LOTE 1 – CONSTRUÇÃO DO NIACCA – NÚCLEO INTEGRADO DE APOIO, CRIANÇAS E ADOLESCENTES COM TRANSTORNO DO ESPECTRO AUTISTA E LOTE II - CONSTRUÇÃO DO PRÉDIO DA ESCUTA ESPECIALIZADA NA SEDE DE INTERESSE DA SECRETARIA MUNICIPAL DO TRABALHO, DESENVOLVIMENTO SOCIAL E DIREITOS HUMANOS NO MUNICÍPIO DE BARROQUINHA, CONFORME PROJETOS BÁSICOS EM ANEXO	<table border="1" style="width: 100%; border-collapse: collapse;"> <thead> <tr> <th>FORTE</th> <th>VERSÃO</th> <th>HORA</th> <th>MES</th> <th>REF.</th> </tr> </thead> <tbody> <tr> <td>SEINFRA</td> <td>027.1 COM DESONERAÇÃO</td> <td>83,85%</td> <td>47,78%</td> <td>05/2021</td> </tr> <tr> <td>SINAPI</td> <td>2023/04 COM DESONERAÇÃO</td> <td>84,44%</td> <td>47,48%</td> <td>05/2023</td> </tr> <tr> <td>Composição</td> <td>PRÓPRIA</td> <td>0,00%</td> <td>0,00%</td> <td></td> </tr> </tbody> </table>		FORTE	VERSÃO	HORA	MES	REF.	SEINFRA	027.1 COM DESONERAÇÃO	83,85%	47,78%	05/2021	SINAPI	2023/04 COM DESONERAÇÃO	84,44%	47,48%	05/2023	Composição	PRÓPRIA	0,00%	0,00%
FORTE	VERSÃO	HORA	MES	REF.																			
SEINFRA	027.1 COM DESONERAÇÃO	83,85%	47,78%	05/2021																			
SINAPI	2023/04 COM DESONERAÇÃO	84,44%	47,48%	05/2023																			
Composição	PRÓPRIA	0,00%	0,00%																				
<b>LOCAL:</b>	Rua Augusta Veras / SN, Centro, Barroquinha - CE, 62410-000																						
<b>CLIENTE:</b>	Prefeitura Municipal de Barroquinha-Ce																						
<b>UNIDADES:</b>	1.0UND																						
<b>VALOR POR UNIDADE:</b>	R\$ 481.550,55																						



		C	L	Q	QTD
SAPATAS	L*C*Q	1,20000000	1,20000000	24,00000000	34,56
VIGAS	L*C*Q	141,20000000	0,50000000	1,00000000	70,60
					105,16

### 3.3. C0331 - ATERRO C/COMPACTAÇÃO MANUAL S/CONTROLE, MAT. PRODUZIDO (S/TRANSP.) (M3)

		C	L	Q	H	COEF
SAPATAS	L*C*H*Q*COEF	0,95000000	0,95000000	0,30000000	27,00000000	-1,00000000
ESCAVAÇÃO SAPATAS	L*C*H*Q*COEF	1,20000000	1,20000000	1,00000000	27,00000000	1,00000000
ESCAVAÇÃO VIGAS	L*C*H*Q*COEF	105,60000000	0,50000000	1,00000000	0,35000000	1,00000000
VIGAS	L*C*H*Q*COEF	105,60000000	0,14000000	1,00000000	0,35000000	-1,00000000

		QTD
SAPATAS	L*C*H*Q*COEF	-7,31
ESCAVAÇÃO SAPATAS	L*C*H*Q*COEF	38,88
ESCAVAÇÃO VIGAS	L*C*H*Q*COEF	18,48
VIGAS	L*C*H*Q*COEF	-5,17
		44,88

#### 3.1.1. C1400 - FORMA DE TÁBUAS DE 1" DE 3A. P/FUNDAÇÕES UTIL. 5 X (M2)

		C	H	L	Q	QTD
SAPATAS	L*C*H*Q	0,95000000	0,95000000	0,30000000	27,00000000	7,31
						7,31

#### 3.1.2. C2827 - FORMA PLANA CHAPA COMPENSADA RESINADA, ESP.= 10mm UTIL. 3X (M2)

		C	H	L	Q	QTD
Vigas	L*H*Q	105,60000000	0,35000000	0,00000000	2,00000000	0,00
pilar	(L+L+H+H)*C*Q	0,14000000	0,26000000	0,50000000	27,00000000	5,74
						5,74

#### 3.1.3. C1609 - LASTRO DE CONCRETO INCLUINDO PREPARO E LANÇAMENTO (M3)

		C	L	Q	H	QTD
SAPATAS	L*C*Q*H	1,20000000	1,20000000	27,00000000	0,04000000	1,55
Vigas	L*C*Q*H	105,60000000	0,50000000	1,00000000	0,04000000	2,11
						3,66

#### 3.1.4. C0843 - CONCRETO P/VIBR., FCK 25 MPa COM AGREGADO ADQUIRIDO (M3)

		C	H	L	Q	QTD
SAPATAS	C*H*L*Q	0,95000000	0,95000000	0,30000000	27,00000000	7,31
Vigas	C*H*L*Q	105,60000000	0,35000000	0,14000000	1,00000000	5,17
pilar	C*H*L*Q	0,50000000	0,26000000	0,14000000	27,00000000	0,49
						12,97



## MEMÓRIAS DE CÁLCULO

	<b>OBRA:</b>	CONTRATAÇÃO DE OBRAS DE ENGENHARIA PARA CONSTRUÇÃO: LOTE 1 – CONSTRUÇÃO DO NIACCA – NÚCLEO INTEGRADO DE APOIO, CRIANÇAS E ADOLESCENTES COM TRANSTORNO DO ESPECTRO AUTISTA E LOTE II - CONSTRUÇÃO DO PRÉDIO DA ESCUTA ESPECIALIZADA NA SEDE DE INTERESSE DA SECRETARIA MUNICIPAL DO TRABALHO, DESENVOLVIMENTO SOCIAL E DIREITOS HUMANOS NO MUNICÍPIO DE BARROQUINHA, CONFORME PROJETOS BÁSICOS EM ANEXO	<b>DATA:</b> 10/06/2023	<b>BDI:</b> 28,81%			
	<b>DESCRIÇÃO:</b>	CONTRATAÇÃO DE OBRAS DE ENGENHARIA PARA CONSTRUÇÃO: LOTE 1 – CONSTRUÇÃO DO NIACCA – NÚCLEO INTEGRADO DE APOIO, CRIANÇAS E ADOLESCENTES COM TRANSTORNO DO ESPECTRO AUTISTA E LOTE II - CONSTRUÇÃO DO PRÉDIO DA ESCUTA ESPECIALIZADA NA SEDE DE INTERESSE DA SECRETARIA MUNICIPAL DO TRABALHO, DESENVOLVIMENTO SOCIAL E DIREITOS HUMANOS NO MUNICÍPIO DE BARROQUINHA, CONFORME PROJETOS BÁSICOS EM ANEXO	<b>FONTE</b>	<b>VERSÃO</b>	<b>HORA</b>	<b>MES</b>	<b>REF.</b>
	<b>LOCAL:</b>	Rua Augusta Veras / SN, Centro, Barroquinha - CE, 62410-000	SEINFRA	027,1 COM DESONERAÇÃO	83,85%	47,76%	05/2021
	<b>CLIENTE:</b>	Prefeitura Municipal de Barroquinha-Ce	SINAPI	2023/04 COM DESONERAÇÃO	84,44%	47,46%	05/2023
	<b>UNIDADES:</b>	1.0UND	Composição	PRÓPRIA	0,00%	0,00%	
	<b>VALOR POR UNIDADE:</b>	R\$ 481.550,55					

### 3.1.5. C0215 - ARMADURA CA-50A GROSSA D= 12,5 A 25,0mm (KG)

		PESO	COEF	QTD
SAPATA	PESO*COEF	259,20000000	1,10000000	285,12
				285,12

### 6. C0216 - ARMADURA CA-50A MÉDIA D= 6,3 A 10,0mm (KG)

		COEF	PESO	QTD
ARRANQUE	PESO*COEF	86,83000000	1,10000000	95,51
VIGA	PESO*COEF	130,30000000	1,10000000	143,33
				238,84

### 3.1.7. C0217 - ARMADURA CA-60 FINA D=3,40 A 6,40mm (KG)

		COEF	PESO	QTD
ARRANQUE	PESO*COEF	1,10000000	49,90000000	54,89
VIGAS	PESO*COEF	1,10000000	87,81000000	96,59
				151,48

### 3.1.8. C0074 - ALVENARIA DE TIJOLO CERÂMICO FURADO (9x19x19)cm C/ARGAMASSA MISTA DE CAL HIDRATADA ESP=20 cm (M2)

		ALT	L	QTD
contenção da calçada DE CONTORNO	L*ALT	0,30000000	148,12000000	44,43
				44,43

### 1. C2827 - FORMA PLANA CHAPA COMPENSADA RESINADA, ESP.= 10mm UTIL. 3X (M2)

		C	H	L	Q	QTD
pilar	(L+L+H+H)*C*Q	4,00000000	0,14000000	0,26000000	27,00000000	86,40
VIGA	(L+H+H)*C	105,60000000	0,35000000	0,14000000	0,00000000	88,70
						175,10

### 3.2.2. C0216 - ARMADURA CA-50A MÉDIA D= 6,3 A 10,0mm (KG)

		QTD	
PILAR	333,18	333,18000000	333,18
VIGAS	166,85	166,85000000	166,85
			500,03

### 3.2.3. C0217 - ARMADURA CA-60 FINA D=3,40 A 6,40mm (KG)

		QTD	
vigas	147	147,00000000	147,00
Pilar	127	127,00000000	127,00
			274,00

### 3.2.4. C4453 - LAJE PRÉ-FABRICADA TRELIÇADA P/ PISO - VÃO DE 3,81 A 4,80 m (M2)



## MEMÓRIAS DE CÁLCULO

	<b>OBRA:</b>		CONTRATAÇÃO DE OBRAS DE ENGENHARIA PARA CONSTRUÇÃO: LOTE 1 – CONSTRUÇÃO DO NIACCA – NÚCLEO INTEGRADO DE APOIO, CRIANÇAS E ADOLESCENTES COM TRANSTORNO DO ESPECTRO AUTISTA E LOTE II - CONSTRUÇÃO DO PRÉDIO DA ESCUTA ESPECIALIZADA NA SEDE DE INTERESSE DA SECRETARIA MUNICIPAL DO TRABALHO, DESENVOLVIMENTO SOCIAL E DIREITOS HUMANOS NO MUNICÍPIO DE BARROQUINHA, CONFORME PROJETOS BÁSICOS EM ANEXO		DATA : 10/06/2023	BDI : 28,81%			
	<b>DESCRIÇÃO:</b>		CONTRATAÇÃO DE OBRAS DE ENGENHARIA PARA CONSTRUÇÃO: LOTE 1 – CONSTRUÇÃO DO NIACCA – NÚCLEO INTEGRADO DE APOIO, CRIANÇAS E ADOLESCENTES COM TRANSTORNO DO ESPECTRO AUTISTA E LOTE II - CONSTRUÇÃO DO PRÉDIO DA ESCUTA ESPECIALIZADA NA SEDE DE INTERESSE DA SECRETARIA MUNICIPAL DO TRABALHO, DESENVOLVIMENTO SOCIAL E DIREITOS HUMANOS NO MUNICÍPIO DE BARROQUINHA, CONFORME PROJETOS BÁSICOS EM ANEXO		FONTE	VERSÃO	HORA	MES	REF.
	<b>LOCAL:</b>		Rua Augusta Veras / SN, Centro, Barroquinha - CE, 62410-000		SEINFRA	027.1 COM DESONERAÇÃO	83,85%	47,76%	05/2021
	<b>CLIENTE:</b>		Prefeitura Municipal de Barroquinha-Ce		SINAPI	2023/04 COM DESONERAÇÃO	84,44%	47,46%	05/2023
	<b>UNIDADES:</b>		1.0UND		Composição		PRÓPRIA	0,00%	0,00%
	<b>VALOR POR UNIDADE:</b>		R\$ 481.550,55						
	<b>VALOR POR UNIDADE:</b>		R\$ 481.550,55						

								QTD
AREA COBERTA	113,76	113,76000000						113,76
								113,76

### 3.2.5. C1271 - LOCAÇÃO MENSAL DE ESCORA METÁLICA P/VIGAS/LAJES (M2)

								QTD
AREA COBERTA	A*COEF	1,00000000	113,76000000					113,76
								113,76

### 3.2.6. C0843 - CONCRETO P/VIBR., FCK 25 MPa COM AGREGADO ADQUIRIDO (M3)

								QTD
Vigas	L*H*Q	0,35000000	0,14000000	0,00000000	105,60000000			5,17
PILAR	L*H*C*Q	4,00000000	0,14000000	0,26000000	27,00000000			3,93
LAJE 1	L*H*C	0,06000000	0,00000000	0,00000000	113,76000000			0,00
								9,10

### 3.2.7. C1603 - LANÇAMENTO E APLICAÇÃO DE CONCRETO C/ ELEVAÇÃO (M3)

								QTD
Vigas	L*H*Q	0,35000000	0,14000000	0,00000000	105,60000000			5,17
PILAR	L*H*C*Q	4,00000000	0,14000000	0,26000000	27,00000000			3,93
LAJE 1	L*H*C	0,06000000	0,00000000	0,00000000	113,76000000			0,00
								9,10

### 4.1. C0073 - ALVENARIA DE TIJOLO CERÂMICO FURADO (9x19x19)cm C/ARGAMASSA MISTA DE CAL HIDRATADA Esp.=10cm (1:2:8) (M2)

								QTD
alvenaria de vedação	L*ALT	3,65000000	105,60000000					385,44
Platibanda	L*ALT	1,88000000	46,72000000					87,83
								473,27

### 4.2. C2887 - MURO EM ALVENARIA C/FUNDAÇÃO, REBOCO 2 FACES, ALTURA ÚTIL 1.80M (M)

								QTD
muro de contorno	L+C+L+C	19,00000000	16,00000000					70,00
								70,00

### 4.3. C0773 - CHAPIM PRÉ-MOLDADO DE CONCRETO (M2)

								QTD
Perímetro da cobertura	L*C	47,00000000	0,20000000					9,40
								9,40

### 4.4. C0804 - COBOGÓ ANTI-CHUVA (50x40)cm C/ARG. CIMENTO E AREIA TRAÇO 1:3 (M2)

								QTD
C1	C*A	3,00000000	0,80000000					2,40
								2,40

## MEMÓRIAS DE CÁLCULO

	<b>OBRA:</b>		CONTRATAÇÃO DE OBRAS DE ENGENHARIA PARA CONSTRUÇÃO: LOTE 1 – CONSTRUÇÃO DO NIACCA – NÚCLEO INTEGRADO DE APOIO, CRIANÇAS E ADOLESCENTES COM TRANSTORNO DO ESPECTRO AUTISTA E LOTE II - CONSTRUÇÃO DO PRÉDIO DA ESCUTA ESPECIALIZADA NA SEDE DE INTERESSE DA SECRETARIA MUNICIPAL DO TRABALHO, DESENVOLVIMENTO SOCIAL E DIREITOS HUMANOS NO MUNICÍPIO DE BARROQUINHA, CONFORME PROJETOS BÁSICOS EM ANEXO		DATA : 10/06/2023	BDI : 28,81%			
	<b>DESCRIÇÃO:</b>		CONTRATAÇÃO DE OBRAS DE ENGENHARIA PARA CONSTRUÇÃO: LOTE 1 – CONSTRUÇÃO DO NIACCA – NÚCLEO INTEGRADO DE APOIO, CRIANÇAS E ADOLESCENTES COM TRANSTORNO DO ESPECTRO AUTISTA E LOTE II - CONSTRUÇÃO DO PRÉDIO DA ESCUTA ESPECIALIZADA NA SEDE DE INTERESSE DA SECRETARIA MUNICIPAL DO TRABALHO, DESENVOLVIMENTO SOCIAL E DIREITOS HUMANOS NO MUNICÍPIO DE BARROQUINHA, CONFORME PROJETOS BÁSICOS EM ANEXO		FONTE	VERSÃO	HORA	MES	REF.
	<b>LOCAL:</b>		Rua Augusta Veras / SN, Centro, Barroquinha - CE, 62410-000		SEINFRA	027.1 COM DESONERAÇÃO	83,85%	47,76%	05/2021
	<b>CLIENTE:</b>		Prefeitura Municipal de Barroquinha-Ce		SINAPI	2023/04 COM DESONERAÇÃO	84,44%	47,48%	05/2023
	<b>UNIDADES:</b>		1.0UND		Composição		PROPRIA	0,00%	0,00%
	<b>VALOR POR UNIDADE:</b>		R\$ 481.550,55						
	<b>VALOR POR UNIDADE:</b>		R\$ 481.550,55						

### 5.1. C0776 - CHAPISCO C/ ARGAMASSA DE CIMENTO E AREIA S/PENEIRAR TRAÇO 1:3 ESP.= 5mm P/ PAREDE (M2)

		C	COEF	QTD
alvenaria vedação_iten 4.1	C*COEF	473,27000000	2,00000000	946,54
				946,54

### 5.2. C0778 - CHAPISCO C/ ARGAMASSA DE CIMENTO E AREIA S/ PENEIRAR TRAÇO 1:3 ESP=5 mm P/ TETO (M2)

		C	COEF	QTD
laje_iten 3.2.4	C*COEF	113,76000000	1,00000000	113,76
				113,76

### 5.3. C3029 - EMBOÇO C/ ARGAMASSA DE CIMENTO E AREIA PENEIRADA, TRAÇO 1:4 (M2)

		ALT	L	QTD
wc social	L*ALT	1,60000000	7,85000000	12,56
COPA	L*ALT	1,60000000	12,30000000	19,68
				32,24

### 5.4. C3087 - REBOCO C/ ARGAMASSA DE CIMENTO E AREIA PENEIRADA, TRAÇO 1:5 (M2)

		C	COEF	QTD
area de chapisco_iten 5.1	C*COEF	946,54000000	1,00000000	946,54
area de emboço_5.3	C*COEF	32,24000000	-1,00000000	-32,24
				914,30

### C3032 - REBOCO C/ ARGAMASSA DE CAL HIDRATADA E AREIA S/ PENEIRAR, TRAÇO 1:3, C/ 100 KG DE CIMENTO E ESP=20 mm P/ TETO (M2)

			QTD
area de laje_iten 3.2.4	113,76	113,76000000	113,76
			113,76

### 5.6. C4434 - CERÂMICA ESMALTADA RETIFICADA C/ ARG. CIMENTO E AREIA ACIMA DE 30x30cm (900 cm²) - PEI-5/PEI-4 P/ PAREDE (M2)

			QTD
area de emboço	32,24	32,24000000	32,24
			32,24

### 5.7. C1123 - REJUNTAMENTO C/ ARG. PRÉ-FABRICADA, JUNTA ATÉ 2mm EM CERÂMICA, ACIMA DE 30x30 cm (900 cm²) E PORCELANATOS (PAREDE/PISO) (M2)

			QTD
iten 5.6	32,24	32,24000000	32,24
			32,24

### 6.1. I1348 - LONA PLASTICA PRETA (M2)

			QTD
AREA COBERTA	123,76	123,76000000	123,76



		<b>MEMÓRIAS DE CÁLCULO</b>				
		OBRA:		DATA : 10/06/2023	BDI : 28,81%	
	CONTRATAÇÃO DE OBRAS DE ENGENHARIA PARA CONSTRUÇÃO: LOTE 1 - CONSTRUÇÃO DO NIACCA - NÚCLEO INTEGRADO DE APOIO, CRIANÇAS E ADOLESCENTES COM TRANSTORNO DO ESPECTRO AUTISTA E LOTE II - CONSTRUÇÃO DO PRÉDIO DA ESCUTA ESPECIALIZADA NA SEDE DE INTERESSE DA SECRETARIA MUNICIPAL DO TRABALHO, DESENVOLVIMENTO SOCIAL E DIREITOS HUMANOS NO MUNICÍPIO DE BARROQUINHA, CONFORME PROJETOS BÁSICOS EM ANEXO	SEINFRA	027,1 COM DESONERAÇÃO	83,85%	47,76%	05/2021
	CONTRATAÇÃO DE OBRAS DE ENGENHARIA PARA CONSTRUÇÃO: LOTE 1 - CONSTRUÇÃO DO NIACCA - NÚCLEO INTEGRADO DE APOIO, CRIANÇAS E ADOLESCENTES COM TRANSTORNO DO ESPECTRO AUTISTA E LOTE II - CONSTRUÇÃO DO PRÉDIO DA ESCUTA ESPECIALIZADA NA SEDE DE INTERESSE DA SECRETARIA MUNICIPAL DO TRABALHO, DESENVOLVIMENTO SOCIAL E DIREITOS HUMANOS NO MUNICÍPIO DE BARROQUINHA, CONFORME PROJETOS BÁSICOS EM ANEXO	SINAPI	2023/04 COM DESONERAÇÃO	84,44%	47,48%	05/2023
DESCRİÇÃO:		Composição:	PRÓPRIA	0,00%	0,00%	
LOCAL:	Rua Augusta Veras / SN, Centro, Barroquinha - CE, 62410-000					
CLIENTE:	Prefeitura Municipal de Barroquinha-Ce					
UNIDADES:	1.0UND					
VALOR POR UNIDADE:	R\$ 481.550,55					

		QTD	
CALÇADA EXTERNA	41,92	41,92000000	41,92
			165,68

#### 6.2. C3025 - PISO MORTO CONCRETO FCK=13,5MPa C/PREPARO E LANÇAMENTO (M3)

		ALT	L	QTD
area interna	L*ALT	0,06000000	123,76000000	7,42
calçada externa	L*ALT	0,06000000	41,92000000	2,51
				9,93

#### 6.3. C2180 - REGULARIZAÇÃO DE BASE C/ ARGAMASSA CIMENTO E AREIA S/ PENEIRAR, TRAÇO 1:5 - ESP= 3cm (M2)

		QTD	
Area interna	123,76	123,76000000	123,76
Calçada externa	41,92	41,92000000	41,92
			165,68

#### 6.4. C1920 - PISO INDUSTRIAL NATURAL ESP.= 12mm, INCLUS. POLIMENTO (INTERNO) (M2)

		QTD	
AREA COBERTA	123,76	123,76000000	123,76
COPA	-7,95	-7,95000000	-7,95
WC	-3,85	-3,85000000	-3,85
			111,96

#### 6.5. C4434 - CERÂMICA ESMALTADA RETIFICADA C/ ARG. CIMENTO E AREIA ACIMA DE 30x30cm (900 cm²) - PEI-5/PEI-4 P/ PAREDE (M2)

		QTD	
COPA	7,95	7,95000000	7,95
WC	3,85	3,85000000	3,85
			11,80

#### 6.6. C1123 - REJUNTAMENTO C/ ARG. PRÉ-FABRICADA, JUNTA ATÉ 2mm EM CERÂMICA, ACIMA DE 30x30 cm (900 cm²) E PORCELANATOS (PAREDE/PISO) (M2)

		QTD	
COPA	7,95	7,95000000	7,95
WC	3,85	3,85000000	3,85
			11,80

#### 6.7. C5028 - PISO INTERTRAVADO TIPO TIJOLINHO (20 X 10 X 4CM), CINZA - COMPACTAÇÃO MECANIZADA (M2)

		QTD	
area 1	15,6	15,60000000	15,60
PASSEIO	24,15	24,15000000	24,15
			39,75

#### 7.1. C4466 - COBERTURA TELHA CERÂMICA (RIPA, CAIBRO, LINHA) (M2)



<b>MEMÓRIAS DE CÁLCULO</b>			
	<b>OBRA:</b>	CONTRATAÇÃO DE OBRAS DE ENGENHARIA PARA CONSTRUÇÃO: LOTE 1 – CONSTRUÇÃO DO NIACCA – NÚCLEO INTEGRADO DE APOIO, CRIANÇAS E ADOLESCENTES COM TRANSTORNO DO ESPECTRO AUTISTA E LOTE II - CONSTRUÇÃO DO PRÉDIO DA ESCUTA ESPECIALIZADA NA SEDE DE INTERESSE DA SECRETARIA MUNICIPAL DO TRABALHO, DESENVOLVIMENTO SOCIAL E DIREITOS HUMANOS NO MUNICÍPIO DE BARROQUINHA, CONFORME PROJETOS BÁSICOS EM ANEXO	<b>DATA :</b> 10/06/2023
	<b>DESCRIÇÃO:</b>	CONTRATAÇÃO DE OBRAS DE ENGENHARIA PARA CONSTRUÇÃO: LOTE 1 – CONSTRUÇÃO DO NIACCA – NÚCLEO INTEGRADO DE APOIO, CRIANÇAS E ADOLESCENTES COM TRANSTORNO DO ESPECTRO AUTISTA E LOTE II - CONSTRUÇÃO DO PRÉDIO DA ESCUTA ESPECIALIZADA NA SEDE DE INTERESSE DA SECRETARIA MUNICIPAL DO TRABALHO, DESENVOLVIMENTO SOCIAL E DIREITOS HUMANOS NO MUNICÍPIO DE BARROQUINHA, CONFORME PROJETOS BÁSICOS EM ANEXO	<b>BDI :</b> 28,81%
<b>LOCAL:</b>	Rua Augusta Veras / SN, Centro, Barroquinha - CE, 62410-000	<b>FONTE</b>	<b>VERSÃO</b>
<b>CLIENTE:</b>	Prefeitura Municipal de Barroquinha-Ce	SEINFRA	027.1 COM DESONERAÇÃO
<b>UNIDADES:</b>	1.0UND	SINAPI	2023/04 COM DESONERAÇÃO
<b>VALOR POR UNIDADE:</b>	R\$ 481.550,55	Composição	PRÓPRIA
			HORA
			MES
			REF.
			05/2021
			06/2023
			0,00%
			0,00%



			QTD
ÁREA TOTAL DA EDIFICAÇÃO	123,76	123,76000000	123,76
			123,76

#### 7.2. C0661 - CALHA DE CHAPA GALVANIZADA 26 DESENVOLVIMENTO 50cm (M)

			QTD
lado posterior	12	12,00000000	12,00
lado anterior	14	14,00000000	14,00
			26,00

#### 7.3. C2249 - RUFO DE CHAPA GALVANIZADA 26 DESENVOLVIMENTO 33cm (M)

			QTD
lateral direita	9,8	9,80000000	9,80
lateral esquerda	8,75	8,75000000	8,75
			18,55

#### 7.4. C4463 - CUMEEIRA TELHA CERÂMICA, EMBOÇADA (M)

			QTD
EIXO CENTRAL DA COBERTA	11,65	11,65000000	11,65
			11,65

#### 7.5. C4464 - EMBOÇAMENTO DA ÚLTIMA FIADA TELHA CERÂMICA (M)

			QTD
lado posterior	12,6	12,60000000	12,60
lado anterior	14	14,00000000	14,00
			26,60

#### 8.1.1. C2069 - QUADRO DE DISTRIBUIÇÃO DE LUZ EMBUTIR ATÉ 36 DIVISÕES 457X332X95mm, C/ BARRAMENTO (UN)

			QTD
hall	1	1,00000000	1,00
			1,00



#### 8.1.2. C1095 - DISJUNTOR MONOPOLAR EM QUADRO DE DISTRIBUIÇÃO 20A (UN)

			QTD
circuito 1-ar condicionado sala 1	1	1,00000000	1,00
circuito 2-ar condicionado sala 2	1	1,00000000	1,00
circuito 3- tomada copa	1	1,00000000	1,00
Circuito 4 - tomadas geral	1	1,00000000	1,00
			4,00

#### 8.1.3. C1093 - DISJUNTOR MONOPOLAR EM QUADRO DE DISTRIBUIÇÃO 16A (UN)

			QTD
circuito 5 - Iluminação interna 1	1	1,00000000	1,00

## MEMÓRIAS DE CÁLCULO

	<b>OBRA:</b>		CONTRATAÇÃO DE OBRAS DE ENGENHARIA PARA CONSTRUÇÃO: LOTE 1 – CONSTRUÇÃO DO NIACCA – NÚCLEO INTEGRADO DE APOIO, CRIANÇAS E ADOLESCENTES COM TRANSTORNO DO ESPECTRO AUTISTA E LOTE II - CONSTRUÇÃO DO PRÉDIO DA ESCUTA ESPECIALIZADA NA SEDE DE INTERESSE DA SECRETARIA MUNICIPAL DO TRABALHO, DESENVOLVIMENTO SOCIAL E DIREITOS HUMANOS NO MUNICÍPIO DE BARROQUINHA, CONFORME PROJETOS BÁSICOS EM ANEXO		<b>DATA :</b> 10/06/2023	<b>BDI : 28,81%</b>			
	<b>DESCRIÇÃO:</b>		CONTRATAÇÃO DE OBRAS DE ENGENHARIA PARA CONSTRUÇÃO: LOTE 1 – CONSTRUÇÃO DO NIACCA – NÚCLEO INTEGRADO DE APOIO, CRIANÇAS E ADOLESCENTES COM TRANSTORNO DO ESPECTRO AUTISTA E LOTE II - CONSTRUÇÃO DO PRÉDIO DA ESCUTA ESPECIALIZADA NA SEDE DE INTERESSE DA SECRETARIA MUNICIPAL DO TRABALHO, DESENVOLVIMENTO SOCIAL E DIREITOS HUMANOS NO MUNICÍPIO DE BARROQUINHA, CONFORME PROJETOS BÁSICOS EM ANEXO		<b>FONTE</b>	<b>VERSÃO</b>	<b>HORA</b>	<b>MES</b>	<b>REF.</b>
	<b>LOCAL:</b>		Rua Augusta Veras / SN, Centro, Barroquinha - CE, 62410-000		SEINFRA	027.1 COM DESONERAÇÃO	83,85%	47,76%	05/2021
	<b>CLIENTE:</b>		Prefeitura Municipal de Barroquinha-Ce		SINAPI	2023/04 COM DESONERAÇÃO	84,44%	47,48%	05/2023
	<b>UNIDADES:</b>		1.0UND		Composiçõe	PRÓPRIA	0,00%	0,00%	
	<b>VALOR POR UNIDADE:</b>		R\$ 481.550,55						
	<b>VALOR POR UNIDADE:</b>		R\$ 481.550,55						

			QTD
circuito 6 - Iluminação interna 2	1	1,00000000	1,00
circuito 7 - Iluminação externa	1	1,00000000	1,00
circuito 8 - reserva	1	1,00000000	1,00
			4,00

### 8.1.4. C1124 - DISJUNTOR TRIPOLAR EM QUADRO DE DISTRIBUIÇÃO 32A (UN)

			QTD
QD - geral	1	1,00000000	1,00
QUADRO DE MEDIÇÃO	1	1,00000000	1,00
			2,00

### 8.1.5. C4562 - DISPOSITIVO DE PROTEÇÃO CONTRA SURTOS DE TENSÃO - DPS's - 40 KA/440V (UN)

			QTD
fase 1	1	1,00000000	1,00
fase 2	1	1,00000000	1,00
fase 3	1	1,00000000	1,00
terra	1	1,00000000	1,00
			4,00

### 8.1.6. C4530 - DISJUNTOR DIFERENCIAL DR-16A - 40A, 30mA (UN)

			QTD
QUADRO DE DISTRIBUIÇÃO	1	1,00000000	1,00
			1,00

### 8.1.7. C0540 - CABO ISOLADO PVC 750V 2,5MM2 (M)

			QTD
AREA EDIFICADA	1000	1.000.00000000	1.000,00
			1.000,00

### 8.1.8. C0534 - CABO ISOLADO PVC 750V 4MM2 (M)

			QTD
AR 1	60	60,00000000	60,00
AR2	60	60,00000000	60,00
TUG 1	60	60,00000000	60,00
TUG 1	60	60,00000000	60,00
A3	60	60,00000000	60,00
			300,00

### 8.1.9. C0537 - CABO ISOLADO PVC 750V 6MM2 (M)

			QTD
ALIMENTAÇÃO DO QUADRO DE DISTRIBUIÇÃO	140	140,00000000	140,00



		<b>MEMÓRIAS DE CÁLCULO</b>				
	<b>OBRA:</b>	CONTRATAÇÃO DE OBRAS DE ENGENHARIA PARA CONSTRUÇÃO: LOTE 1 – CONSTRUÇÃO DO NIACCA – NÚCLEO INTEGRADO DE APOIO, CRIANÇAS E ADOLESCENTES COM TRANSTORNO DO ESPECTRO AUTISTA E LOTE II - CONSTRUÇÃO DO PRÉDIO DA ESCUTA ESPECIALIZADA NA SEDE DE INTERESSE DA SECRETARIA MUNICIPAL DO TRABALHO, DESENVOLVIMENTO SOCIAL E DIREITOS HUMANOS NO MUNICÍPIO DE BARROQUINHA, CONFORME PROJETOS BÁSICOS EM ANEXO	<b>DATA :</b> 10/06/2023		<b>BDI :</b> 28,81%	
	<b>DESCRIÇÃO:</b>	CONTRATAÇÃO DE OBRAS DE ENGENHARIA PARA CONSTRUÇÃO: LOTE 1 – CONSTRUÇÃO DO NIACCA – NÚCLEO INTEGRADO DE APOIO, CRIANÇAS E ADOLESCENTES COM TRANSTORNO DO ESPECTRO AUTISTA E LOTE II - CONSTRUÇÃO DO PRÉDIO DA ESCUTA ESPECIALIZADA NA SEDE DE INTERESSE DA SECRETARIA MUNICIPAL DO TRABALHO, DESENVOLVIMENTO SOCIAL E DIREITOS HUMANOS NO MUNICÍPIO DE BARROQUINHA, CONFORME PROJETOS BÁSICOS EM ANEXO	<b>FONTE</b>	<b>VERSÃO</b>	<b>HORA</b>	<b>MES</b>
<b>LOCAL:</b>	Rua Augusta Veras / SN, Centro, Barroquinha - CE, 62410-000	SEINFRA	027.1 COM DESONERAÇÃO	83,85%	47,76%	05/2021
<b>CLIENTE:</b>	Prefeitura Municipal de Barroquinha-Ce	SINAPI	2023/04 COM DESONERAÇÃO	84,44%	47,46%	05/2023
<b>UNIDADES:</b>	1.0UND	Composição	PRÓPRIA	0,00%	0,00%	
<b>VALOR POR UNIDADE:</b>	R\$ 481.550,55					

	QTD
	140,00

**8.1.10. C4933 - HASTE DE ATERRAMENTO COPPERWELD 5/8"X 2.40M (UN)**

			QTD
QUADRO	3	3,00000000	3,00
AR CONDICIONADO 1	1	1,00000000	1,00
AR CONDICIONADO 2	1	1,00000000	1,00
			5,00

**8.1.11. I0841 - CONECTOR PARA HASTE TERRA (UN)**

			QTD
quadro	3	3,00000000	3,00
AC 01	1	1,00000000	1,00
AC 02	1	1,00000000	1,00
			5,00

**8.1.12. C4792 - TOMADA DUPLA DE EMBUTIR 2P+T 10A-250V (UN)**

			QTD
Recepção	8	8,00000000	8,00
hall	1	1,00000000	1,00
wc social	2	2,00000000	2,00
sala 01	12	12,00000000	12,00
sala 02	12	12,00000000	12,00
COPA	8	8,00000000	8,00
			43,00

**8.1.13. C2484 - TOMADA 2 POLOS MAIS TERRA 20A 250V (UN)**

			QTD
cantina	2	2,00000000	2,00
			2,00


**8.1.14. C1479 - INTERRUPTOR DUAS TECLAS SIMPLES 10A 250V (UN)**

			QTD
recepção	1	1,00000000	1,00
			1,00

**8.1.15. C1489 - INTERRUPTOR TRES TECLAS SIMPLES 10A 250V (UN)**

			QTD
recepção	1	1,00000000	1,00
sala 1	1	1,00000000	1,00
sala 2	1	1,00000000	1,00
COPA	1	1,00000000	1,00



<b>MEMÓRIAS DE CÁLCULO</b>			
	<b>OBRA:</b>	CONTRATAÇÃO DE OBRAS DE ENGENHARIA PARA CONSTRUÇÃO: LOTE 1 – CONSTRUÇÃO DO NIACCA – NÚCLEO INTEGRADO DE APOIO, CRIANÇAS E ADOLESCENTES COM TRANSTORNO DO ESPECTRO AUTISTA E LOTE II - CONSTRUÇÃO DO PRÉDIO DA ESCUTA ESPECIALIZADA NA SEDE DE INTERESSE DA SECRETARIA MUNICIPAL DO TRABALHO, DESENVOLVIMENTO SOCIAL E DIREITOS HUMANOS NO MUNICÍPIO DE BARROQUINHA, CONFORME PROJETOS BÁSICOS EM ANEXO	<b>DATA :</b> 10/06/2023
	<b>DESCRIÇÃO:</b>	CONTRATAÇÃO DE OBRAS DE ENGENHARIA PARA CONSTRUÇÃO: LOTE 1 – CONSTRUÇÃO DO NIACCA – NÚCLEO INTEGRADO DE APOIO, CRIANÇAS E ADOLESCENTES COM TRANSTORNO DO ESPECTRO AUTISTA E LOTE II - CONSTRUÇÃO DO PRÉDIO DA ESCUTA ESPECIALIZADA NA SEDE DE INTERESSE DA SECRETARIA MUNICIPAL DO TRABALHO, DESENVOLVIMENTO SOCIAL E DIREITOS HUMANOS NO MUNICÍPIO DE BARROQUINHA, CONFORME PROJETOS BÁSICOS EM ANEXO	<b>BDI :</b> 28,81%
<b>LOCAL:</b>	Rua Augusta Veras / SN, Centro, Barroquinha - CE, 62410-000	<b>COMPOSIÇÃO:</b>	
<b>CLIENTE:</b>	Prefeitura Municipal de Barroquinha-Ce	<b>SEINFRA</b>	027.1 COM DESONERAÇÃO 83,85% 47,76% 05/2021
<b>UNIDADES:</b>	1.0UND	<b>SINAPI</b>	2023/04 COM DESONERAÇÃO 84,44% 47,48% 05/2023
<b>VALOR POR UNIDADE:</b>	R\$ 481.550,55	<b>PROPRIA</b>	0,00% 0,00%



			QTD
WC	1	1,00000000	1,00
HALL	1	1,00000000	1,00
			6,00

### 8.1.16. C1494 - INTERRUPTOR UMA TECLA SIMPLES 10A 250V (UN)

			QTD
wc pcd	1	1,00000000	1,00
hall	1	1,00000000	1,00
cantina	1	1,00000000	1,00
lavabo	1	1,00000000	1,00
consultorio	1	1,00000000	1,00
			5,00

### 8.1.17. C4808 - BALIZADOR DE SOBREPOR/EMBUTIR, CORPO EM ALUMÍNIO E GRADE DE PROTEÇÃO, PARA UMA LÂMPADA 9LED, SOQUETE E27, POTÊNCIA 1W FATOR DE POTÊNCIA MÍNIMO 0,93 (UN)

			QTD
PISO - area externa	3	3,00000000	3,00
PAREDE- area externa	12	12,00000000	12,00
			15,00

### 8.1.18. 00002690 - ELETRODUTO PVC FLEXIVEL CORRUGADO, COR AMARELA, DE 32 MM (M)

			QTD
quadro de distribuição	75	75,00000000	75,00
			75,00

### 8.1.19. 00002688 - ELETRODUTO PVC FLEXIVEL CORRUGADO, COR AMARELA, DE 25 MM (M)

			QTD
Todos os circuitos	400	400,00000000	400,00
			400,00

### 8.1.20. C1188 - ELETRODUTO PVC ROSC. D= 40mm (1 1/4") (M)

			QTD
Alimentação do quadro	40	40,00000000	40,00
			40,00


### 8.1.21. C1028 - CURVA VERTICAL 90 GRAUS PARA INTERLIGAÇÃO (UN)

			QTD
Alimentação do quadro	2	2,00000000	2,00
			2,00

### 8.1.22. C0636 - CAIXA DE PASSAGEM EM ALVENARIA - 1/2 TIJOLO COMUM (M2)

		C	H	Q	QTD
CAIXA DE PASSAGEM 40X40	H*C*Q	1,60000000	0,40000000	3,00000000	1,92



MEMÓRIAS DE CÁLCULO				
	<b>OBRA:</b>	CONTRATAÇÃO DE OBRAS DE ENGENHARIA PARA CONSTRUÇÃO: LOTE 1 – CONSTRUÇÃO DO NIACCA – NÚCLEO INTEGRADO DE APOIO, CRIANÇAS E ADOLESCENTES COM TRANSTORNO DO ESPECTRO AUTISTA E LOTE II - CONSTRUÇÃO DO PRÉDIO DA ESCUTA ESPECIALIZADA NA SEDE DE INTERESSE DA SECRETARIA MUNICIPAL DO TRABALHO, DESENVOLVIMENTO SOCIAL E DIREITOS HUMANOS NO MUNICÍPIO DE BARROQUINHA, CONFORME PROJETOS BÁSICOS EM ANEXO	<b>DATA:</b> 10/06/2023	<b>BDI:</b> 28,81%
	<b>DESCRIÇÃO:</b>	CONTRATAÇÃO DE OBRAS DE ENGENHARIA PARA CONSTRUÇÃO: LOTE 1 – CONSTRUÇÃO DO NIACCA – NÚCLEO INTEGRADO DE APOIO, CRIANÇAS E ADOLESCENTES COM TRANSTORNO DO ESPECTRO AUTISTA E LOTE II - CONSTRUÇÃO DO PRÉDIO DA ESCUTA ESPECIALIZADA NA SEDE DE INTERESSE DA SECRETARIA MUNICIPAL DO TRABALHO, DESENVOLVIMENTO SOCIAL E DIREITOS HUMANOS NO MUNICÍPIO DE BARROQUINHA, CONFORME PROJETOS BÁSICOS EM ANEXO	<b>FONTE</b>	<b>VERSÃO</b>
<b>LOCAL:</b>	Rua Augusta Veras / SN, Centro, Barroquinha - CE, 62410-000	SEINFRA	027,1 COM DESONERAÇÃO	HORA
<b>CLIENTE:</b>	Prefeitura Municipal de Barroquinha-Ce	SINAPI	2023/04 COM DESONERAÇÃO	MES
<b>UNIDADES:</b>	1.0UND	Composição	PRÓPRIA	REF.
<b>VALOR POR UNIDADE:</b>	R\$ 481.550,55			



	C	H	Q	QTD
				1,92

8.1.23. 103785 - LUMINÁRIA TIPO PLAFON QUADRADA, DE SOBREPOR, COM LED DE 24 W - FORNECIMENTO E INSTALAÇÃO. AF\_03/2022 (UN)

			QTD
wc social	1	1,00000000	1,00
hall	2	2,00000000	2,00
COPA	1	1,00000000	1,00
			4,00

8.1.24. 00039391 - LUMINARIA LED REFLETOR RETANGULAR BIVOLT, LUZ BRANCA, 130 CM X 20CM (UN)

			QTD
sala 1	2	2,00000000	2,00
sala 2	2	2,00000000	2,00
recepção	2	2,00000000	2,00
			6,00

8.2.1. C2832 - FOSSA SÉPTICA E SUMIDOURO EM ALVENARIA (UN)

			QTD
AREA VERDE	1	1,00000000	1,00
			1,00

8.2.2. C0348 - BACIA DE LOUÇA BRANCA C/CAIXA ACOPLADA (UN)

			QTD
wc - social	1	1,00000000	1,00
			1,00

8.2.3. C3997 - BANCADA EM GRANITO P/ PIA DE COZINHA, INCL. CUBA DE AÇO INOX E ACESSÓRIOS (CJ)

			QTD
Cantina	1	1,00000000	1,00
			1,00


8.2.4. C1619 - LAVATÓRIO DE LOUÇA BRANCA S/COLUNA C/TORNEIRA E ACESSÓRIOS (UN)

			QTD
wc - pdc	1	1,00000000	1,00
			1,00

8.2.5. C1898 - PEÇAS DE APOIO DEFICIENTES C/TUBO INOX P/WC'S (M)

			QTD
wc - pdc vaso	2,65	2,65000000	2,65
wc - pdc lavatorio	1,35	1,35000000	1,35
wc social - chuveiro	3	3,00000000	3,00
			7,00



		<b>MEMÓRIAS DE CÁLCULO</b>				
	<b>OBRA:</b>	CONTRATAÇÃO DE OBRAS DE ENGENHARIA PARA CONSTRUÇÃO: LOTE 1 – CONSTRUÇÃO DO NIACCA – NÚCLEO INTEGRADO DE APOIO, CRIANÇAS E ADOLESCENTES COM TRANSTORNO DO ESPECTRO AUTISTA E LOTE II - CONSTRUÇÃO DO PRÉDIO DA ESCUTA ESPECIALIZADA NA SEDE DE INTERESSE DA SECRETARIA MUNICIPAL DO TRABALHO, DESENVOLVIMENTO SOCIAL E DIREITOS HUMANOS NO MUNICÍPIO DE BARROQUINHA, CONFORME PROJETOS BÁSICOS EM ANEXO	<b>DATA :</b> 10/06/2023	<b>BDI : 28,81%</b>		
	<b>DESCRIÇÃO:</b>	CONTRATAÇÃO DE OBRAS DE ENGENHARIA PARA CONSTRUÇÃO: LOTE 1 – CONSTRUÇÃO DO NIACCA – NÚCLEO INTEGRADO DE APOIO, CRIANÇAS E ADOLESCENTES COM TRANSTORNO DO ESPECTRO AUTISTA E LOTE II - CONSTRUÇÃO DO PRÉDIO DA ESCUTA ESPECIALIZADA NA SEDE DE INTERESSE DA SECRETARIA MUNICIPAL DO TRABALHO, DESENVOLVIMENTO SOCIAL E DIREITOS HUMANOS NO MUNICÍPIO DE BARROQUINHA, CONFORME PROJETOS BÁSICOS EM ANEXO	<b>FONTE</b>	<b>VERSÃO</b>	<b>HORA</b> <b>MES</b> <b>REF.</b>	
<b>LOCAL:</b>	Rua Augusta Veras / SN, Centro, Barroquinha - CE, 62410-000	SEINFRA	027.1 COM DESONERAÇÃO	83,85%	47,76%	05/2021
<b>CLIENTE:</b>	Prefeitura Municipal de Barroquinha-Ce	SINAPI	2023/04 COM DESONERAÇÃO	84,44%	47,48%	05/2023
<b>UNIDADES:</b>	1.0UND	Composição	PRÓPRIA	0,00%	0,00%	
<b>VALOR POR UNIDADE:</b>	R\$ 481.550,55					



#### 8.2.6. C3513 - CHUVEIRO CROMADO C/ ARTICULAÇÃO (UN)

			QTD
wc social	1	1,00000000	1,00
			1,00

#### 8.2.7. C1242 - ENGATE PLÁSTICO (INSTALADO) (UN)

			QTD
wc social	2	2,00000000	2,00
			2,00

#### 8.2.8. C1151 - DUCHA P/ WC CROMADO (INSTALADO) (UN)

			QTD
wc social	1	1,00000000	1,00
			1,00

#### 8.2.9. C2505 - TORNEIRA DE PRESSÃO CROMADA USO GERAL (UN)

			QTD
wc social	1	1,00000000	1,00
area externa	1	1,00000000	1,00
			2,00

#### 8.2.10. C4820 - TORNEIRA DE PAREDE P/ PIA, ACABAMENTO CROMADO, C/ BICA MÓVEL E AREJADOR, 1/2 " OU 3/4 " (UN)

			QTD
cantina	1	1,00000000	1,00
			1,00

#### 8.2.11. C2272 - SIFÃO DE PVC RÍGIDO D= 2" (INSTALADO) (UN)

			QTD
wc social	1	1,00000000	1,00
COPA	1	1,00000000	1,00
			2,00


#### 8.2.12. C3559 - MUTIRÃO MISTO - JOELHO PVC SOLDÁVEL AZUL D=25mmX3/4" (UN)

			QTD
wc social	8	8,00000000	8,00
wc pdc	3	3,00000000	3,00
lavabo	3	3,00000000	3,00
			14,00

#### 8.2.13. C2159 - REGISTRO DE GAVETA BRUTO D= 32mm (1 1/4") (UN)

			QTD
wc social	1	1,00000000	1,00

## MEMÓRIAS DE CÁLCULO

	<b>MEMÓRIAS DE CÁLCULO</b>		<b>DATA : 10/06/2023</b>		<b>BDI : 28,81%</b>		
	<b>OBRA:</b>	CONTRATAÇÃO DE OBRAS DE ENGENHARIA PARA CONSTRUÇÃO: LOTE 1 – CONSTRUÇÃO DO NIACCA – NÚCLEO INTEGRADO DE APOIO, CRIANÇAS E ADOLESCENTES COM TRANSTORNO DO ESPECTRO AUTISTA E LOTE II - CONSTRUÇÃO DO PRÉDIO DA ESCUTA ESPECIALIZADA NA SEDE DE INTERESSE DA SECRETARIA MUNICIPAL DO TRABALHO, DESENVOLVIMENTO SOCIAL E DIREITOS HUMANOS NO MUNICÍPIO DE BARROQUINHA, CONFORME PROJETOS BÁSICOS EM ANEXO	<b>FONTE</b>	<b>VERSÃO</b>	<b>HORA</b>	<b>MES</b>	<b>REF.</b>
	<b>DESCRIÇÃO:</b>	CONTRATAÇÃO DE OBRAS DE ENGENHARIA PARA CONSTRUÇÃO LOTE 1 – CONSTRUÇÃO DO NIACCA – NÚCLEO INTEGRADO DE APOIO, CRIANÇAS E ADOLESCENTES COM TRANSTORNO DO ESPECTRO AUTISTA E LOTE II - CONSTRUÇÃO DO PRÉDIO DA ESCUTA ESPECIALIZADA NA SEDE DE INTERESSE DA SECRETARIA MUNICIPAL DO TRABALHO, DESENVOLVIMENTO SOCIAL E DIREITOS HUMANOS NO MUNICÍPIO DE BARROQUINHA, CONFORME PROJETOS BÁSICOS EM ANEXO	SEINFRA	027,1 COM DESONERAÇÃO	83,85%	47,76%	05/2021
	<b>LOCAL:</b>	Rua Augusta Veras / SN, Centro, Barroquinha - CE, 62410-000	SINAPI	2023/04 COM DESONERAÇÃO	84,44%	47,48%	06/2023
	<b>CLIENTE:</b>	Prefeitura Municipal de Barroquinha-Ce	<b>Composição:</b>		<b>PRÓPRIA</b>		
	<b>UNIDADES:</b>	1.0UND					
	<b>VALOR POR UNIDADE:</b>	R\$ 481.550,55					

			QTD
jardim	1	1,00000000	1,00
COPA	1	1,00000000	1,00
			3,00

### 2.14. I1802 - REGISTRO DE GAVETA BRUTO 50MM (2') (UN)

			QTD
barrilete	1	1,00000000	1,00
			1,00

### 8.2.15. C2498 - TORNEIRA DE BÓIA D= 25mm (1") (UN)

			QTD
barrilete	1	1,00000000	1,00
			1,00

### 8.2.16. C2616 - TUBO PVC SOLD. MARROM D= 25mm (3/4") (M)

			QTD
wc social	18	18,00000000	18,00
wc pdc	5	5,00000000	5,00
lavabo	8	8,00000000	8,00
cantina	8	8,00000000	8,00
barrilete	6	6,00000000	6,00
alimentação	23	23,00000000	23,00
			68,00

### 8.2.17. C2626 - TUBO PVC SOLD. MARROM INCL.CONEXÕES D= 32mm(1") (M)

			QTD
Barrilete limpeza e extravazor	12	12,00000000	12,00
			12,00

### 8.2.18. C2628 - TUBO PVC SOLD. MARROM INCL.CONEXÕES D= 50mm (1 1/2") (M)

			QTD
barrilete	5	5,00000000	5,00
			5,00

### 8.2.19. C2159 - REGISTRO DE GAVETA BRUTO D= 32mm (1 1/4") (UN)

			QTD
barrilete	2	2,00000000	2,00
			2,00

### 8.2.20. C1526 - JOELHO 90 PVC SOLD./ROSCA. D= 25mmX3/4" (UN)

			QTD
wc social	5	5,00000000	5,00



MEMÓRIAS DE CÁLCULO																							
	<b>OBRA:</b>	CONTRATAÇÃO DE OBRAS DE ENGENHARIA PARA CONSTRUÇÃO: LOTE 1 – CONSTRUÇÃO DO NIACCA – NÚCLEO INTEGRADO DE APOIO, CRIANÇAS E ADOLESCENTES COM TRANSTORNO DO ESPECTRO AUTISTA E LOTE II - CONSTRUÇÃO DO PRÉDIO DA ESCUTA ESPECIALIZADA NA SEDE DE INTERESSE DA SECRETARIA MUNICIPAL DO TRABALHO, DESENVOLVIMENTO SOCIAL E DIREITOS HUMANOS NO MUNICÍPIO DE BARROQUINHA, CONFORME PROJETOS BÁSICOS EM ANEXO	<b>DATA :</b> 10/06/2023	<b>BDI :</b> 28,81%																			
	<b>DESCRIÇÃO:</b>	CONTRATAÇÃO DE OBRAS DE ENGENHARIA PARA CONSTRUÇÃO: LOTE 1 – CONSTRUÇÃO DO NIACCA – NÚCLEO INTEGRADO DE APOIO, CRIANÇAS E ADOLESCENTES COM TRANSTORNO DO ESPECTRO AUTISTA E LOTE II - CONSTRUÇÃO DO PRÉDIO DA ESCUTA ESPECIALIZADA NA SEDE DE INTERESSE DA SECRETARIA MUNICIPAL DO TRABALHO, DESENVOLVIMENTO SOCIAL E DIREITOS HUMANOS NO MUNICÍPIO DE BARROQUINHA, CONFORME PROJETOS BÁSICOS EM ANEXO	<table border="1"> <thead> <tr> <th>FORTE</th> <th>VERSÃO</th> <th>HORA</th> <th>MES</th> <th>REF.</th> </tr> </thead> <tbody> <tr> <td>SEINFRA</td> <td>027.1 COM DESONERAÇÃO</td> <td>83,85%</td> <td>47,76%</td> <td>05/2021</td> </tr> <tr> <td>SINAPI</td> <td>2023/04 COM DESONERAÇÃO</td> <td>84,44%</td> <td>47,48%</td> <td>05/2023</td> </tr> <tr> <td>Composição</td> <td>PRÓPRIA</td> <td>0,00%</td> <td>0,00%</td> <td></td> </tr> </tbody> </table>	FORTE	VERSÃO	HORA	MES	REF.	SEINFRA	027.1 COM DESONERAÇÃO	83,85%	47,76%	05/2021	SINAPI	2023/04 COM DESONERAÇÃO	84,44%	47,48%	05/2023	Composição	PRÓPRIA	0,00%	0,00%	
FORTE	VERSÃO	HORA	MES	REF.																			
SEINFRA	027.1 COM DESONERAÇÃO	83,85%	47,76%	05/2021																			
SINAPI	2023/04 COM DESONERAÇÃO	84,44%	47,48%	05/2023																			
Composição	PRÓPRIA	0,00%	0,00%																				
<b>LOCAL:</b>	Rua Augusta Veras / SN, Centro, Barroquinha - CE, 62410-000																						
<b>CLIENTE:</b>	Prefeitura Municipal de Barroquinha-Ce																						
<b>UNIDADES:</b>	1.0UND																						
<b>VALOR POR UNIDADE:</b>	R\$ 481.550,55																						



			QTD
wc pdc	3	3,00000000	3,00
lavabo	3	3,00000000	3,00
area verde	3	3,00000000	3,00
plantação	7	7,00000000	7,00
Cantina	3	3,00000000	3,00
			24,00

#### 8.2.21. C3653 - ADAPTADOR PVC P/ REGISTRO 25mm (3/4") (UN)

			QTD
wc social	4	4,00000000	4,00
wc pdc	2	2,00000000	2,00
cantina	2	2,00000000	2,00
lavabo	2	2,00000000	2,00
area externa	2	2,00000000	2,00
			12,00

#### 8.2.22. C1739 - LUVA PVC SOLD./ROSCA. D=25mmX3/4" (UN)

			QTD
wc social	2	2,00000000	2,00
			2,00

#### 8.2.23. C3656 - ADAPTADOR PVC P/ REGISTRO 50mm (1 1/2") (UN)

			QTD
barrilete - alimentação	2	2,00000000	2,00
			2,00

#### 8.2.24. C3561 - MUTIRÃO MISTO - TE PVC SOLDÁVEL MARROM D=25mm (3/4") (UN)

			QTD
wc social	9	9,00000000	9,00
wc pdc	1	1,00000000	1,00
lavabo	1	1,00000000	1,00
caantina	1	1,00000000	1,00
			12,00



#### 8.2.26. C0021 - ADAPTADOR PVC SOLD. FLANGES LIVRES P/CX. D'ÁGUA 32mm (1") (UN)

			QTD
barrilete	2	2,00000000	2,00
			2,00

#### 8.2.27. C0023 - ADAPTADOR PVC SOLD. FLANGES LIVRES P/CX. D'ÁGUA 50mm (1 1/2") (UN)

			QTD
barrilete	1	1,00000000	1,00

## MEMÓRIAS DE CÁLCULO

	<b>OBRA:</b>	CONTRATAÇÃO DE OBRAS DE ENGENHARIA PARA CONSTRUÇÃO: LOTE 1 – CONSTRUÇÃO DO NIACCA – NÚCLEO INTEGRADO DE APOIO, CRIANÇAS E ADOLESCENTES COM TRANSTORNO DO ESPECTRO AUTISTA E LOTE II - CONSTRUÇÃO DO PRÉDIO DA ESCUTA ESPECIALIZADA NA SEDE DE INTERESSE DA SECRETARIA MUNICIPAL DO TRABALHO, DESENVOLVIMENTO SOCIAL E DIREITOS HUMANOS NO MUNICÍPIO DE BARROQUINHA, CONFORME PROJETOS BÁSICOS EM ANEXO	<b>DATA :</b> 10/06/2023	<b>BDI : 28,81%</b>			
	<b>DESCRIÇÃO:</b>	CONTRATAÇÃO DE OBRAS DE ENGENHARIA PARA CONSTRUÇÃO: LOTE 1 – CONSTRUÇÃO DO NIACCA – NÚCLEO INTEGRADO DE APOIO, CRIANÇAS E ADOLESCENTES COM TRANSTORNO DO ESPECTRO AUTISTA E LOTE II - CONSTRUÇÃO DO PRÉDIO DA ESCUTA ESPECIALIZADA NA SEDE DE INTERESSE DA SECRETARIA MUNICIPAL DO TRABALHO, DESENVOLVIMENTO SOCIAL E DIREITOS HUMANOS NO MUNICÍPIO DE BARROQUINHA, CONFORME PROJETOS BÁSICOS EM ANEXO	<b>FORNTE</b>	<b>VERSÃO</b>	<b>HORA</b>	<b>MES</b>	<b>REF.</b>
	<b>LOCAL:</b>	Rua Augusta Veras / SN, Centro, Barroquinha - CE, 62410-000	SEINFRA	027.1 COM DESONERAÇÃO	83,85%	47,76%	05/2021
	<b>CLIENTE:</b>	Prefeitura Municipal de Barroquinha-Ce	SINAPI	2023/04 COM DESONERAÇÃO	84,44%	47,48%	05/2023
	<b>UNIDADES:</b>	1.0UND	Composição	PRÓPRIA	0,00%	0,00%	
	<b>VALOR POR UNIDADE:</b>	R\$ 481.550,55					

		QTD
		1,00

### 8.2.28. C3442 - CAIXA D'ÁGUA EM FIBERGLASS - CAP. 1000L (UN)

		QTD
Arriete	1	1,00000000
		1,00

### 8.2.29. C2593 - TUBO PVC BRANCO P/ESGOTO D=100MM (4") (M)

		QTD
aguas pluviais descida 1	24	24,00000000
aguas pluviais descida 2	24	24,00000000
wc social	12	12,00000000
wc pdc	6	6,00000000
lavabo	6	6,00000000
area externa - conexao das caixas a tanque septico	51	51,00000000
aguas pluviais descida 3	24	24,00000000
aguas pluviais descida 4	24	24,00000000
		171,00

### 8.2.30. C2598 - TUBO PVC BRANCO P/ESGOTO D=75mm (3") (M)

		QTD
wc social	4	4,00000000
wc pdc	3	3,00000000
lavabo	3	3,00000000
cantina	6	6,00000000
		16,00

### 8.2.31. C2596 - TUBO PVC BRANCO P/ESGOTO D=50mm (2") (M)

		QTD
coluna de ventilação 01	6	6,00000000
coluna de ventilação 02	6	6,00000000
coluna de ventilação 03	6	6,00000000
		18,00

### 8.2.32. C2595 - TUBO PVC BRANCO P/ESGOTO D=40mm (1 1/2") (M)

		QTD
wc social	6	6,00000000
wc pdc	3	3,00000000
lavabo	3	3,00000000
cantina	3	3,00000000
		15,00

<b>MEMÓRIAS DE CÁLCULO</b>																						
	<b>OBRA:</b>	CONTRATAÇÃO DE OBRAS DE ENGENHARIA PARA CONSTRUÇÃO: LOTE 1 – CONSTRUÇÃO DO NIACCA – NÚCLEO INTEGRADO DE APOIO, CRIANÇAS E ADOLESCENTES COM TRANSTORNO DO ESPECTRO AUTISTA E LOTE II - CONSTRUÇÃO DO PRÉDIO DA ESCUTA ESPECIALIZADA NA SEDE DE INTERESSE DA SECRETARIA MUNICIPAL DO TRABALHO, DESENVOLVIMENTO SOCIAL E DIREITOS HUMANOS NO MUNICÍPIO DE BARROQUINHA, CONFORME PROJETOS BÁSICOS EM ANEXO	<b>DATA :</b> 10/06/2023 <b>BDI :</b> 28,81%																			
	<b>DESCRIÇÃO:</b>	CONTRATAÇÃO DE OBRAS DE ENGENHARIA PARA CONSTRUÇÃO. LOTE 1 – CONSTRUÇÃO DO NIACCA – NÚCLEO INTEGRADO DE APOIO, CRIANÇAS E ADOLESCENTES COM TRANSTORNO DO ESPECTRO AUTISTA E LOTE II - CONSTRUÇÃO DO PRÉDIO DA ESCUTA ESPECIALIZADA NA SEDE DE INTERESSE DA SECRETARIA MUNICIPAL DO TRABALHO, DESENVOLVIMENTO SOCIAL E DIREITOS HUMANOS NO MUNICÍPIO DE BARROQUINHA, CONFORME PROJETOS BÁSICOS EM ANEXO	<table border="1"> <thead> <tr> <th>FORTE</th> <th>VERSÃO</th> <th>HORA</th> <th>MES</th> <th>REF.</th> </tr> </thead> <tbody> <tr> <td>SEINFRA</td> <td>027.1 COM DESONERAÇÃO</td> <td>83,85%</td> <td>47,78%</td> <td>05/2021</td> </tr> <tr> <td>SINAPI</td> <td>2023/04 COM DESONERAÇÃO</td> <td>84,44%</td> <td>47,48%</td> <td>05/2023</td> </tr> <tr> <td>Composição</td> <td>PRÓPRIA</td> <td>0,00%</td> <td>0,00%</td> <td></td> </tr> </tbody> </table>	FORTE	VERSÃO	HORA	MES	REF.	SEINFRA	027.1 COM DESONERAÇÃO	83,85%	47,78%	05/2021	SINAPI	2023/04 COM DESONERAÇÃO	84,44%	47,48%	05/2023	Composição	PRÓPRIA	0,00%	0,00%
FORTE	VERSÃO	HORA	MES	REF.																		
SEINFRA	027.1 COM DESONERAÇÃO	83,85%	47,78%	05/2021																		
SINAPI	2023/04 COM DESONERAÇÃO	84,44%	47,48%	05/2023																		
Composição	PRÓPRIA	0,00%	0,00%																			
<b>LOCAL:</b>	Rua Augusta Veras / SN, Centro, Barroquinha - CE, 62410-000																					
<b>CLIENTE:</b>	Prefeitura Municipal de Barroquinha-Ce																					
<b>UNIDADES:</b>	1.0UND																					
<b>VALOR POR UNIDADE:</b>	R\$ 481.550,55																					

### 8.2.33. C2353 - TÊ PVC BRANCO P/ESGOTO D=100X50mm (4"X2")-JUNTAS C/ANÉIS (UN)

			QTD
coluna de ventilação 1	1	1,00000000	1,00
coluna de ventilação 2	1	1,00000000	1,00
coluna de ventilação 1	1	1,00000000	1,00
			3,00

### 8.2.34. C1553 - JOELHO PVC BRANCO P/ESGOTO D=50mm (2") - JUNTA C/ANÉIS (UN)

			QTD
coluna de ventilação 1	1	1,00000000	1,00
coluna de ventilação 2	1	1,00000000	1,00
coluna de ventilação 1	1	1,00000000	1,00
			3,00

### 8.2.35. C1551 - JOELHO PVC BRANCO P/ESGOTO D=40mm (1 1/2") (UN)

			QTD
wc social	4	4,00000000	4,00
wc pdc	2	2,00000000	2,00
lavabo	2	2,00000000	2,00
cantina	2	2,00000000	2,00
			10,00

### 8.2.36. 00011880 - CAIXA SIFONADA PVC, 250 X 230 X 75 MM, COM TAMPA CEGA QUADRADA, BRANCA (UN)

			QTD
wc social	1	1,00000000	1,00
COPA	1	1,00000000	1,00
			2,00

### 8.2.37. C4822 - TERMINAL DE VENTILAÇÃO PVC 50MM (UN)

			QTD
coluna de ventilação 01	1	1,00000000	1,00
			1,00

### 8.2.38. C5050 - CAIXA DE GORDURA EM PVC, COM CESTO 18L (UN)

			QTD
CANTINA	1	1,00000000	1,00
			1,00

### 8.2.39. C0609 - CAIXA EM ALVENARIA (60X60X60cm) DE 1/2 TIJOLO COMUM, LASTRO DE CONCRETO E TAMPA DE CONCRETO (UN)

			QTD
AREA EXTERNA	6	6,00000000	6,00
CAIXA DE AGUAS PLUVIAIS	4	4,00000000	4,00

## MEMÓRIAS DE CÁLCULO

	<b>OBRA:</b>		CONTRATAÇÃO DE OBRAS DE ENGENHARIA PARA CONSTRUÇÃO: LOTE 1 – CONSTRUÇÃO DO NIACCA – NÚCLEO INTEGRADO DE APOIO, CRIANÇAS E ADOLESCENTES COM TRANSTORNO DO ESPECTRO AUTISTA E LOTE II - CONSTRUÇÃO DO PRÉDIO DA ESCUTA ESPECIALIZADA NA SEDE DE INTERESSE DA SECRETARIA MUNICIPAL DO TRABALHO, DESENVOLVIMENTO SOCIAL E DIREITOS HUMANOS NO MUNICÍPIO DE BARROQUINHA, CONFORME PROJETOS BÁSICOS EM ANEXO		<b>DATA :</b> 10/06/2023		<b>BDI :</b> 28,81%							
	<b>DESCRIÇÃO:</b>		CONTRATAÇÃO DE OBRAS DE ENGENHARIA PARA CONSTRUÇÃO. LOTE 1 – CONSTRUÇÃO DO NIACCA – NÚCLEO INTEGRADO DE APOIO, CRIANÇAS E ADOLESCENTES COM TRANSTORNO DO ESPECTRO AUTISTA E LOTE II - CONSTRUÇÃO DO PRÉDIO DA ESCUTA ESPECIALIZADA NA SEDE DE INTERESSE DA SECRETARIA MUNICIPAL DO TRABALHO, DESENVOLVIMENTO SOCIAL E DIREITOS HUMANOS NO MUNICÍPIO DE BARROQUINHA, CONFORME PROJETOS BÁSICOS EM ANEXO		<b>VERSÃO</b>		<b>HORA</b>		<b>MES</b>		<b>REF.</b>			
	<b>LOCAL:</b>		Rua Augusta Veras / SN, Centro, Barroquinha - CE, 62410-000		SEINFRA		027.1 COM DESONERAÇÃO		83,85%		47,76%		05/2021	
	<b>CLIENTE:</b>		Prefeitura Municipal de Barroquinha-Ce		SINAPI		2023/04 COM DESONERAÇÃO		84,44%		47,48%		05/2023	
	<b>UNIDADES:</b>		1.0UND		Composição		PRÓPRIA		0,00%		0,00%			
	<b>VALOR POR UNIDADE:</b>		R\$ 481.550,55											

		QTD
		10,00

### 8.2.40. C1574 - JUNÇÃO SIMPLES C/INSPEÇÃO PVC P/ESGOTO D=100mm (4")-C/ANÉIS (UN)

		QTD
C SOCIAL	1	1,00000000
		1,00

### 8.2.41. C3587 - MUTIRÃO MISTO - JOELHO PVC BRANCO P/ESGOTO D=100mm(4") (UN)

		QTD
WC SOCIAL	1	1,00000000
AGUAS PLUVIAS - DESCIDA 1	1	1,00000000
AGUAS PLUVIAS - DESCIDA 2	1	1,00000000
AGUAS PLUVIAS - DESCIDA 3	1	1,00000000
AGUAS PLUVIAS - DESCIDA 4	1	1,00000000
		5,00

### 8.3.1. COMP\_CLI\_001 - PONTO DE INSTALAÇÃO DE AR-CONDICIONADO ATE 24000 BTU'S, INCLUINDO PONTO ELÉTRICO, REDE DE REFRIGERAÇÃO, RASGO, QUEBRA E CHUMBAMENTO (UN)

		QTD
SALA 1	1	1,00000000
SALA 2	1	1,00000000
		2,00

### 8.3.2. C0630 - CAIXA DE PASSAGEM COM TAMPA PARAFUSADA 500X500X150mm (UN)

		QTD
SALA 1	1	1,00000000
SALLA 2	1	1,00000000
		2,00

### 8.3.3. COM-67044067 - DESCIDA DO DRENO DAS CONDENSADORAS DE AR (UN)

		QTD
SALA 1	1	1,00000000
SALA 2	1	1,00000000
		2,00

### 9.1. C2843 - IMPERMEABILIZAÇÃO C/ EMULSÃO ASFÁLTICA CONSUMO 2kg/m<sup>2</sup> (M2)

		H	L	Q	QTD
Vigas baldrames	L*H*Q	0,80000000	0,25000000	225,60000000	45,12
					45,12

### 9.2. I0028 - ADITIVO HIDROFUGO (KG)

## MEMÓRIAS DE CÁLCULO

	<b>OBRA:</b>	CONTRATAÇÃO DE OBRAS DE ENGENHARIA PARA CONSTRUÇÃO: LOTE 1 – CONSTRUÇÃO DO NIACCA – NÚCLEO INTEGRADO DE APOIO, CRIANÇAS E ADOLESCENTES COM TRANSTORNO DO ESPECTRO AUTISTA E LOTE II - CONSTRUÇÃO DO PRÉDIO DA ESCUTA ESPECIALIZADA NA SEDE DE INTERESSE DA SECRETARIA MUNICIPAL DO TRABALHO, DESENVOLVIMENTO SOCIAL E DIREITOS HUMANOS NO MUNICÍPIO DE BARROQUINHA, CONFORME PROJETOS BÁSICOS EM ANEXO	<b>DATA:</b> 10/06/2023	<b>BDI:</b> 28,81%			
	<b>DESCRIÇÃO:</b>	CONTRATAÇÃO DE OBRAS DE ENGENHARIA PARA CONSTRUÇÃO: LOTE 1 – CONSTRUÇÃO DO NIACCA – NÚCLEO INTEGRADO DE APOIO, CRIANÇAS E ADOLESCENTES COM TRANSTORNO DO ESPECTRO AUTISTA E LOTE II - CONSTRUÇÃO DO PRÉDIO DA ESCUTA ESPECIALIZADA NA SEDE DE INTERESSE DA SECRETARIA MUNICIPAL DO TRABALHO, DESENVOLVIMENTO SOCIAL E DIREITOS HUMANOS NO MUNICÍPIO DE BARROQUINHA, CONFORME PROJETOS BÁSICOS EM ANEXO	<b>FONTE</b>	<b>VERSÃO</b>	<b>HORA</b>	<b>MES</b>	<b>REF.</b>
	<b>LOCAL:</b>	Rua Augusta Veras / SN, Centro, Barroquinha - CE, 62410-000	SEINFRA	027.1 COM DESONERAÇÃO	83,85%	47,76%	05/2021
	<b>CLIENTE:</b>	Prefeitura Municipal de Barroquinha-Ce	SINAPI	2023/04 COM DESONERAÇÃO	84,44%	47,48%	05/2023
	<b>UNIDADES:</b>	1.0UND	Composição	PRÓPRIA	0,00%	0,00%	
	<b>VALOR POR UNIDADE:</b>	R\$ 481.550,55					



		KG	SC	QTD
APLICAÇÃO DE HDROFULGANTE NO CONCRETO DA FUNDAÇÃO (PILARES VIGAS E SAPATAS) E APLICAÇÃO EM ARGAMASSA DE ASSENTAMENTO DE TIJOLO, APLCAÇÃO NA ARGAMASSA DE CALHAS	KG*SC	5,50000000	520,00000000	2.860,00
				2.860,00

### 10.1. C1987 - PORTA INTERNA DE CEDRO LISA COMPLETA UMA FOLHA (0.80X 2.10)m (UN)

		KG	SC	QTD
P7	1	1,00000000		1,00
				1,00

### 10.2. C1989 - PORTA INTERNA DE CEDRO LISA COMPLETA UMA FOLHA (1.00X 2.10)m (UN)

		KG	SC	QTD
WC	1	1,00000000		1,00
SALA 1	1	1,00000000		1,00
SALA 2	1	1,00000000		1,00
				3,00

### 10.3. C1898 - PEÇAS DE APOIO PARA PORTAS (M)

		C	Q	QTD
SALA 01	C*Q	1,40000000	1,00000000	1,40
SALA 02	C*Q	1,40000000	1,00000000	1,40
				2,80

### 10.4. C0661 - CHAPA GALVANIZADA 26 DESENVOLVIMENTO 50cm- ACESSORIOS P/ PORTAS (M)

		C	Q	QTD
SALA 1	C*Q	2,00000000	1,00000000	2,00
SALA 1	C*Q	2,00000000	1,00000000	2,00
				4,00

### 10.5. 102168 - INSTALAÇÃO DE VIDRO LISO INCOLOR, E = 8 MM, EM ESQUADRIA DE ALUMÍNIO OU PVC, FIXADO COM BAGUETE. AF\_01/2021\_PS (M2)

		C	H	Q	QTD
J1	C*H*Q	1,50000000	1,10000000	1,00000000	1,65
B1	C*H*Q	2,00000000	0,50000000	4,00000000	4,00
B2	C*H*Q	1,00000000	0,50000000	1,00000000	0,50
					6,15

### 10.6. C4557 - PORTÃO DESLIZANTE NYLOFOR, COMPOSTO DE QUADRO, PAINÉIS E ACESSÓRIOS COM PINTURA ELETROSTÁTICA COM TINTA POLIESTER, NAS CORES VERDE OU BRANCA, COM POSTE EM AÇO REVESTIDO, COR VERDE OU BRANCA - FORNECIMENTO E MONTAGEM (M2)



## MEMÓRIAS DE CÁLCULO

	<b>OBRA:</b>		CONTRATAÇÃO DE OBRAS DE ENGENHARIA PARA CONSTRUÇÃO: LOTE 1 – CONSTRUÇÃO DO NIACCA – NÚCLEO INTEGRADO DE APOIO, CRIANÇAS E ADOLESCENTES COM TRANSTORNO DO ESPECTRO AUTISTA E LOTE II - CONSTRUÇÃO DO PRÉDIO DA ESCUTA ESPECIALIZADA NA SEDE DE INTERESSE DA SECRETARIA MUNICIPAL DO TRABALHO, DESENVOLVIMENTO SOCIAL E DIREITOS HUMANOS NO MUNICÍPIO DE BARROQUINHA, CONFORME PROJETOS BÁSICOS EM ANEXO		<b>DATA :</b> 10/06/2023	<b>BDI : 28,81%</b>			
	<b>DESCRIÇÃO:</b>		CONTRATAÇÃO DE OBRAS DE ENGENHARIA PARA CONSTRUÇÃO: LOTE 1 – CONSTRUÇÃO DO NIACCA – NÚCLEO INTEGRADO DE APOIO, CRIANÇAS E ADOLESCENTES COM TRANSTORNO DO ESPECTRO AUTISTA E LOTE II - CONSTRUÇÃO DO PRÉDIO DA ESCUTA ESPECIALIZADA NA SEDE DE INTERESSE DA SECRETARIA MUNICIPAL DO TRABALHO, DESENVOLVIMENTO SOCIAL E DIREITOS HUMANOS NO MUNICÍPIO DE BARROQUINHA, CONFORME PROJETOS BÁSICOS EM ANEXO						
	<b>LOCAL:</b>		Rua Augusta Veras / SN, Centro, Barroquinha - CE, 62410-000						
	<b>CLIENTE:</b>		Prefeitura Municipal de Barroquinha-Ce						
	<b>UNIDADES:</b>		1.0UND						
	<b>VALOR POR UNIDADE:</b>		R\$ 481.550,55						
	<b>COMPOSIÇÃO:</b>		PRÓPRIA						
	<b>FONTES:</b>		SEINFRA 027.1 COM DESONERAÇÃO		83,85%	47,76%	05/2021		
<b>COMPOSIÇÃO:</b>		SINAPI 2023/04 COM DESONERAÇÃO		84,44%	47,48%	05/2023			

		ALT	L	QTD
ENTRADA PRINCIPAL	L*ALT	2,10000000	3,50000000	7,35
				7,35

### 11.1. C2284 - SOLEIRA DE GRANITO L= 15cm (M)

			QTD
WC SOCIAL	1	1,00000000	1,00
WC PCD	1	1,00000000	1,00
COPA	3	3,00000000	3,00
ACESSO PRINCIPAL	2	2,00000000	2,00
			7,00

### 11.2. C1869 - PEITORIL DE GRANITO L= 15 cm (M)

		C	Q	QTD
J1	C*Q	1,54000000	1,00000000	1,54
B1	C*Q	2,04000000	4,00000000	8,16
B2	C*Q	1,04000000	1,00000000	1,04
				10,74

### 12.1. C2232 - REVESTIMENTO TEXTURIZADO EM PAREDES INTERNA/EXTERNA C/DESEMPENADEIRA (M2)

		C	H	QTD
paredes externas	H*C	66,40000000	5,00000000	332,00
				332,00

### 12.2. C4167 - LATEX ACRÍLICO TRÊS DEMÃOS EM PAREDES INTERNAS S/ MASSA (M2)

		A	C	QTD
Recepção	A*C	3,00000000	31,70000000	95,10
hall de acesso	A*C	3,00000000	23,20000000	69,60
salas de atendimento 1	A*C	3,00000000	29,30000000	87,90
salas de atendimento 2	A*C	3,00000000	29,30000000	87,90
bwc social	A*C	1,50000000	15,85000000	23,77
forro	A*C	133,80000000	1,00000000	133,80
				498,07

### 12.3. C1208 - EMASSAMENTO DE PAREDES INTERNAS 2 DEMÃOS C/MASSA DE PVA (M2)

		C	H	QTD
Recepção	H*C	3,00000000	21,70000000	65,10
hall de acesso	H*C	3,00000000	13,20000000	39,60
salas de atendimento 1	H*C	3,00000000	20,30000000	60,90
salas de atendimento 2	H*C	3,00000000	20,30000000	60,90
bwc social	H*C	1,50000000	7,85000000	11,77
forro	H*C	113,80000000	1,00000000	113,80
				352,07



## MEMÓRIAS DE CÁLCULO

	<b>OBRA:</b>	CONTRATAÇÃO DE OBRAS DE ENGENHARIA PARA CONSTRUÇÃO: LOTE 1 – CONSTRUÇÃO DO NIACCA – NÚCLEO INTEGRADO DE APOIO, CRIANÇAS E ADOLESCENTES COM TRANSTORNO DO ESPECTRO AUTISTA E LOTE II - CONSTRUÇÃO DO PRÉDIO DA ESCUTA ESPECIALIZADA NA SEDE DE INTERESSE DA SECRETARIA MUNICIPAL DO TRABALHO, DESENVOLVIMENTO SOCIAL E DIREITOS HUMANOS NO MUNICÍPIO DE BARROQUINHA, CONFORME PROJETOS BÁSICOS EM ANEXO	<b>DATA :</b> 10/06/2023	<b>BDI : 28,81%</b>		
	<b>DESCRIÇÃO:</b>	CONTRATAÇÃO DE OBRAS DE ENGENHARIA PARA CONSTRUÇÃO: LOTE 1 – CONSTRUÇÃO DO NIACCA – NÚCLEO INTEGRADO DE APOIO, CRIANÇAS E ADOLESCENTES COM TRANSTORNO DO ESPECTRO AUTISTA E LOTE II - CONSTRUÇÃO DO PRÉDIO DA ESCUTA ESPECIALIZADA NA SEDE DE INTERESSE DA SECRETARIA MUNICIPAL DO TRABALHO, DESENVOLVIMENTO SOCIAL E DIREITOS HUMANOS NO MUNICÍPIO DE BARROQUINHA, CONFORME PROJETOS BÁSICOS EM ANEXO	<b>FONTES:</b>	<b>VERSÃO</b>	<b>HORA</b>	
	<b>LOCAL:</b>	Rua Augusta Veras / SN, Centro, Barroquinha - CE, 62410-000	SEINFRA	027.1 COM DESONERAÇÃO	83,85%	47,76%
	<b>CLIENTE:</b>	Prefeitura Municipal de Barroquinha-Ce	SINAPI	2023/04 COM DESONERAÇÃO	84,44%	47,48%
	<b>UNIDADES:</b>	1.0UND	Composição	PRÓPRIA	0,00%	0,00%
	<b>VALOR POR UNIDADE:</b>	R\$ 481.550,55				
	<b>VALOR POR UNIDADE:</b>	R\$ 481.550,55				

### 12.4. C2897 - PINTURA COM SELADOR EM MADEIRA (M2)

		C	H	Q	coef	QTD
WC SOCIAL	H*C*Q*coef	1,00000000	2,10000000	1,00000000	3,00000000	6,30
SALA 01	H*C*Q*coef	1,00000000	2,10000000	1,00000000	3,00000000	6,30
SALA 02	H*C*Q*coef	1,00000000	2,10000000	1,00000000	3,00000000	6,30
						18,90

### 12.5. C1206 - EMASSAMENTO DE ESQUADRIAS DE MADEIRA P/TINTA ÓLEO OU ESMALTE 2 DEMÃOS (M2)

		C	H	Q	coef	QTD
WC SOCIAL	H*C*Q*coef	1,00000000	2,10000000	1,00000000	3,00000000	6,30
SALA 01	H*C*Q*coef	1,00000000	2,10000000	1,00000000	3,00000000	6,30
SALA 02	H*C*Q*coef	1,00000000	2,10000000	1,00000000	3,00000000	6,30
						18,90

### 12.6. C1280 - ESMALTE DUAS DEMÃOS EM ESQUADRIAS DE MADEIRA (M2)

		C	H	Q	coef	QTD
WC SOCIAL	H*C*Q*coef	1,00000000	2,10000000	1,00000000	3,00000000	6,30
SALA 01	H*C*Q*coef	1,00000000	2,10000000	1,00000000	3,00000000	6,30
SALA 02	H*C*Q*coef	1,00000000	2,10000000	1,00000000	3,00000000	6,30
						18,90

### 13.1. C1430 - GRAMA EM PLACAS E=6 CM FORNECIMENTO E PLANTIO (M2)

		QTD
area 1	112,05	112,05000000
		112,05

### 14.1. C4727 - CERCA/GRADIL NYLOFOR H=1,53M, MALHA 5 X 20CM - FIO 5,00MM, COM FIXADORES DE POLIAMIDA EM POSTE 40 x 60 MM CHUMBADOS EM BASE DE CONCRETO (EXCLUSIVE ESTA), REVESTIDOS EM POLIESTER POR PROCESSO DE PINTURA ELETROSTÁTICA (GRADIL E POSTE), NAS CORES VERDE OU BRANCA - FORNECIMENTO E INSTALAÇÃO (M)

		QTD
Fachada principal	16,1	16,10000000
		16,10

### 15.1. C1628 - LIMPEZA GERAL (M2)

		C	L	QTD
Lote	L*C	19,00000000	16,00000000	304,00
				304,00

RELATÓRIO ANALÍTICO - COMPOSIÇÕES DE CUSTOS						
	<b>OBRA:</b>	CONTRATAÇÃO DE OBRAS DE ENGENHARIA PARA CONSTRUÇÃO: LOTE 1 - CONSTRUÇÃO DO NIACCA - NÚCLEO INTEGRADO DE APOIO, CRIANÇAS E ADOLESCENTES COM TRANSTORNO DO ESPECTRO AUTISTA E LOTE II - CONSTRUÇÃO DO PRÉDIO DA ESCUTA ESPECIALIZADA NA SEDE DE INTERESSE DA SECRETARIA MUNICIPAL DO TRABALHO, DESENVOLVIMENTO SOCIAL E DIREITOS HUMANOS NO MUNICÍPIO DE BARROQUINHA, CONFORME PROJETOS BÁSICOS EM ANEXO	<b>DATA:</b> 10/06/2023		<b>BDI:</b> 28,81%	
	<b>DESCRIÇÃO:</b>	CONTRATAÇÃO DE OBRAS DE ENGENHARIA PARA CONSTRUÇÃO: LOTE 1 - CONSTRUÇÃO DO NIACCA - NÚCLEO INTEGRADO DE APOIO, CRIANÇAS E ADOLESCENTES COM TRANSTORNO DO ESPECTRO AUTISTA E LOTE II - CONSTRUÇÃO DO PRÉDIO DA ESCUTA ESPECIALIZADA NA SEDE DE INTERESSE DA SECRETARIA MUNICIPAL DO TRABALHO, DESENVOLVIMENTO SOCIAL E DIREITOS HUMANOS NO MUNICÍPIO DE BARROQUINHA, CONFORME PROJETOS BÁSICOS EM ANEXO	<b>FORNTE</b>	<b>VERSÃO</b>	<b>HORA</b>	<b>MES</b>
<b>LOCAL:</b>	Rua Augusta Veras / SN, Centro, Barroquinha - CE, 62410-000	SEINFRA	027.1 COM DESONERAÇÃO	83,85%	47,76%	05/2021
<b>CLIENTE:</b>	Prefeitura Municipal de Barroquinha-Ce	SINAPI	2023/04 COM DESONERAÇÃO	84,44%	47,48%	05/2023
<b>UNIDADES:</b>	1.0UND	Composição	PRÓPRIA	0,00%	0,00%	
<b>VALOR POR UNIDADE:</b>	R\$ 481.550,55					



### 1.1. C4541 - PLACA PADRÃO DE OBRA, TIPO BANNER (M2)

Material	FORNTE	UNID	COEFICIENTE	PREÇO UNITÁRIO	TOTAL
10871 COTOVELO AÇO GALVANIZADO DE 1 1/2"	SEINFRA	UN	0,17000000	24,5300	4,1701
18395 LONA C/ APLICAÇÃO DE ILHOSES E LACRES, IMPRESSA C/ LOGOMARCAS E DESCRIÇÃO DA OBRA	SEINFRA	M2	1,00000000	87,5300	87,5300
11945 TE AÇO GALVANIZADO DE 1 1/2'	SEINFRA	UN	0,17000000	31,6000	5,3720
12170 TUBO AÇO GALVANIZADO DE 40MM (1 1/2')	SEINFRA	M	1,50000000	49,2500	73,8750
TOTAL Material:					170,9471

Mão de Obra	FORNTE	UNID	COEFICIENTE	PREÇO UNITÁRIO	TOTAL
11530 MONTADOR	SEINFRA	H	3,00000000	20,7700	62,3100
12391 PEDREIRO	SEINFRA	H	3,00000000	20,7700	62,3100
12543 SERVENTE	SEINFRA	H	3,00000000	15,5500	46,6500
TOTAL Mão de Obra:					171,2700

Serviço	FORNTE	UNID	COEFICIENTE	PREÇO UNITÁRIO	TOTAL
C0830 CONCRETO CICLÓPICO FCK 15 MPa COM AGREGADO ADQUIRIDO	SEINFRA	M3	0,01250000	525,8800	6,5735
TOTAL Serviço:					6,5735

**VALOR: 348,79**

### 1.2. 98524 - LIMPEZA MANUAL DE VEGETAÇÃO EM TERRENO COM ENXADA.AF\_05/2018 (M2)

Mão de Obra com Encargos Complementares	FORNTE	UNID	COEFICIENTE	PREÇO UNITÁRIO	TOTAL
88441 JARDINEIRO COM ENCARGOS COMPLEMENTARES	SINAPI	H	0,07180000	18,40	1,32
88316 SERVENTE COM ENCARGOS COMPLEMENTARES	SINAPI	H	0,07180000	18,34	1,31
TOTAL Mão de Obra com Encargos Complementares:					2,63
<b>VALOR: 2,63</b>					

### 1.3. C1630 - LOCAÇÃO DA OBRA - EXECUÇÃO DE GABARITO (M2)

Material	FORNTE	UNID	COEFICIENTE	PREÇO UNITÁRIO	TOTAL
10101 ARAME GALVANIZADO N.16 BWG	SEINFRA	KG	0,02000000	20,7100	0,4142
11691 PONTALETE / BARROTE DE 3"x3"	SEINFRA	M	0,04000000	12,6100	0,5044
11724 PREGO	SEINFRA	KG	0,01200000	15,5400	0,1865
12429 TABUA DE VIOLA DE 12"x 1"	SEINFRA	M2	0,00900000	28,7200	0,2585
TOTAL Material:					1,3636

Mão de Obra	FORNTE	UNID	COEFICIENTE	PREÇO UNITÁRIO	TOTAL
10498 CARPINTEIRO	SEINFRA	H	0,13000000	20,7700	2,7001

RELATÓRIO ANALÍTICO - COMPOSIÇÕES DE CUSTOS							
	<b>OBRA:</b>	CONTRATAÇÃO DE OBRAS DE ENGENHARIA PARA CONSTRUÇÃO: LOTE 1 - CONSTRUÇÃO DO NIACCA - NÚCLEO INTEGRADO DE APOIO, CRIANÇAS E ADOLESCENTES COM TRANSTORNO DO ESPECTRO AUTISTA E LOTE II - CONSTRUÇÃO DO PRÉDIO DA ESCUTA ESPECIALIZADA NA SEDE DE INTERESSE DA SECRETARIA MUNICIPAL DO TRABALHO, DESENVOLVIMENTO SOCIAL E DIREITOS HUMANOS NO MUNICÍPIO DE BARROQUINHA, CONFORME PROJETOS BÁSICOS EM ANEXO	<b>DATA:</b> 10/06/2023	<b>BDI:</b> 28,81%			
	<b>DESCRIÇÃO:</b>	CONTRATAÇÃO DE OBRAS DE ENGENHARIA PARA CONSTRUÇÃO: LOTE 1 - CONSTRUÇÃO DO NIACCA - NÚCLEO INTEGRADO DE APOIO, CRIANÇAS E ADOLESCENTES COM TRANSTORNO DO ESPECTRO AUTISTA E LOTE II - CONSTRUÇÃO DO PRÉDIO DA ESCUTA ESPECIALIZADA NA SEDE DE INTERESSE DA SECRETARIA MUNICIPAL DO TRABALHO, DESENVOLVIMENTO SOCIAL E DIREITOS HUMANOS NO MUNICÍPIO DE BARROQUINHA, CONFORME PROJETOS BÁSICOS EM ANEXO	<b>FONTE</b>	<b>VERSÃO</b>	<b>HORA</b>	<b>MES</b>	<b>REF.</b>
<b>LOCAL:</b>	Rua Augusta Veras / SN, Centro, Barroquinha - CE, 62410-000	SEINFRA	027.1	COM DESONERAÇÃO	83,85%	47,76%	05/2021
<b>CLIENTE:</b>	Prefeitura Municipal de Barroquinha-Ce	SINAPI	2023/04	COM DESONERAÇÃO	84,44%	47,48%	06/2023
<b>UNIDADES:</b>	1.0UND	Composição		PRÓPRIA	0,00%	0,00%	
<b>VALOR POR UNIDADE:</b>	R\$ 481.550,55						

I2543	SERVENTE	SEINFRA	H	0,13000000	15,5500	2,0215	
					TOTAL Mão de Obra:		4,7216
					<b>VALOR:</b>		<b>6,09</b>

#### 1.4. C2851 - INSTALAÇÕES PROVISÓRIAS DE ÁGUA (UN)

Material	FONTE	UNID	COEFICIENTE	PREÇO UNITÁRIO	TOTAL	
I0020	ADAPTADOR SOLDÁVEL C/FLANGE P/CX D'ÁGUA 32x1"	SEINFRA	UN	1,00000000	15,4300	15,4300
I0403	CAGECE - LIGAÇÃO DE ÁGUA	SEINFRA	UN	1,00000000	79,0000	79,0000
I0405	CAIBRO DE 2"x1"	SEINFRA	M	10,00000000	5,7300	57,3000
I0409	CAIXA D'AGUA DE FIBROCIMENTO DE 1000 L, COM TAMPA	SEINFRA	UN	0,50000000	297,9100	148,9550
I2367	LINHA DE MADEIRA DE LEI DE 6"x3"	SEINFRA	M	10,00000000	26,7800	267,8000
I2369	LINHA EM MADEIRA DE LEI DE 4"x2"	SEINFRA	M	5,00000000	11,9000	59,5000
I2410	PREGO 18X27 (2.1/2" x 10) (APROXIMADAMENTE 198UN/KG)	SEINFRA	KG	0,50000000	13,8000	6,9000
I2201	TUBO PVC SOLDÁVEL DE 32MM (1')	SEINFRA	M	4,00000000	6,7100	26,8400
					TOTAL Material:	661,7250

Mão de Obra	FONTE	UNID	COEFICIENTE	PREÇO UNITÁRIO	TOTAL	
I0498	CARPINTEIRO	SEINFRA	H	8,00000000	20,7700	166,1600
I2543	SERVENTE	SEINFRA	H	8,00000000	15,5500	124,4000
					TOTAL Mão de Obra:	290,5600

Serviço	FONTE	UNID	COEFICIENTE	PREÇO UNITÁRIO	TOTAL	
C0836	CONCRETO NÃO ESTRUTURAL PREPARO MANUAL	SEINFRA	M3	0,12500000	404,8000	50,6000
					TOTAL Serviço:	50,6000
					<b>VALOR:</b>	<b>1.002,88</b>

#### 1.5. C2850 - INSTALAÇÕES PROVISÓRIAS DE LUZ, FORÇA, TELEFONE E LÓGICA (UN)

Material	FONTE	UNID	COEFICIENTE	PREÇO UNITÁRIO	TOTAL	
I0125	ARMAÇÃO REX TRIFÁSICA COM ROLDANA	SEINFRA	UN	1,00000000	49,6900	49,6900
I0355	CABO ISOLADO PVC 750V 10MM2	SEINFRA	M	60,00000000	5,6900	341,4000
I0840	CONECTOR SPLIT-BOLT P/CABO 10MM2	SEINFRA	UN	4,00000000	5,5000	22,0000
I0952	CURVA DE PVC RÍGIDO PARA ELETRODUTO DE 1"	SEINFRA	UN	2,00000000	3,0700	6,1400
I1070	ELETRODUTO DE PVC RÍGIDO 1"	SEINFRA	M	6,00000000	5,4600	32,7600
I2352	HASTE DE ATERRAMENTO COPERWELD 5/8" x 2.40M	SEINFRA	UN	1,00000000	37,4000	37,4000
I1406	LUVA DE PVC RÍGIDO PARA ELETRODUTO 1"	SEINFRA	UN	2,00000000	1,2200	2,4400
I2383	NOFUSE DE 70 A.	SEINFRA	UN	1,00000000	40,5100	40,5100
I2405	POSTE DE CONCRETO DUPLO T (150/9), RESISTÊNCIA NOMINAL 150KG, H=9,00M, PESO APROXIMADO 470KG	SEINFRA	UN	1,00000000	503,4600	503,4600

		RELATÓRIO ANALÍTICO - COMPOSIÇÕES DE CUSTOS				
	<b>OBRA:</b>	CONTRATAÇÃO DE OBRAS DE ENGENHARIA PARA CONSTRUÇÃO: LOTE 1 - CONSTRUÇÃO DO NIACCA - NÚCLEO INTEGRADO DE APOIO, CRIANÇAS E ADOLESCENTES COM TRANSTORNO DO ESPECTRO AUTISTA E LOTE II - CONSTRUÇÃO DO PRÉDIO DA ESCUTA ESPECIALIZADA NA SEDE DE INTERESSE DA SECRETARIA MUNICIPAL DO TRABALHO, DESENVOLVIMENTO SOCIAL E DIREITOS HUMANOS NO MUNICÍPIO DE BARROQUINHA, CONFORME PROJETOS BÁSICOS EM ANEXO	<b>DATA:</b> 10/06/2023		<b>BDI:</b> 28,81%	
	<b>DESCRIÇÃO:</b>	CONTRATAÇÃO DE OBRAS DE ENGENHARIA PARA CONSTRUÇÃO: LOTE 1 - CONSTRUÇÃO DO NIACCA - NÚCLEO INTEGRADO DE APOIO, CRIANÇAS E ADOLESCENTES COM TRANSTORNO DO ESPECTRO AUTISTA E LOTE II - CONSTRUÇÃO DO PRÉDIO DA ESCUTA ESPECIALIZADA NA SEDE DE INTERESSE DA SECRETARIA MUNICIPAL DO TRABALHO, DESENVOLVIMENTO SOCIAL E DIREITOS HUMANOS NO MUNICÍPIO DE BARROQUINHA, CONFORME PROJETOS BÁSICOS EM ANEXO	<b>FONTE</b>	<b>VERSÃO</b>	<b>HORA</b>	<b>MES</b>
<b>LOCAL:</b>	Rua Augusta Veras / SN, Centro, Barroquinha - CE, 62410-000	SEINFRA	027.1 COM DESONERAÇÃO	83,85%	47,76%	05/2021
<b>CLIENTE:</b>	Prefeitura Municipal de Barroquinha-Ce	SINAPI	2023/04 COM DESONERAÇÃO	84,44%	47,48%	05/2023
<b>UNIDADES:</b>	1.0UND	Composição	PRÓPRIA	0,00%	0,00%	
<b>VALOR POR UNIDADE:</b>	R\$ 481.550,55					



I2413	QUADRO DE MEDIÇÃO TRIFASICA EM POSTE	SEINFRA	UN	1,00000000	272,4000	272,4000
					TOTAL Material:	1.308,2000
					VALOR:	1.308,20

#### 1.6. C0370 - BARRAÇÃO PARA ESCRITÓRIO TIPO A1 (UN)

Material	FONTE	UNID	COEFICIENTE	PREÇO UNITÁRIO	TOTAL
I0174	BACIA SIFONADA DE LOUÇA BRANCA	SEINFRA	UN	1,00000000	148,5000
I0197	BARROTE DE 2"x2"	SEINFRA	M	15,00000000	81,0000
I0400	CADEADO MEDIO	SEINFRA	UN	1,00000000	22,3300
I0414	CAIXA DE DESCARGA PLÁSTICA DE SOBREPOR COMPLETA	SEINFRA	UN	1,00000000	35,5000
I0435	CAIXA SIFONADA 150 x 150 x 50 COM GRELHA	SEINFRA	UN	1,00000000	30,0000
I0528	CHAPA COMPENSADO RESINADO 10MM (1.10 X 2.20M)	SEINFRA	M2	43,00000000	1.023,8300
I0796	CHUVEIRO PLASTICO	SEINFRA	UN	1,00000000	5,1500
I0983	DISJUNTOR MONOPOLAR 20A	SEINFRA	UN	1,00000000	9,5000
I2311	DOBRADIÇA DE FERRO 3 x 2 1/2" ( PADRÃO POPULAR )	SEINFRA	UN	6,00000000	86,1600
I1075	ELETRODUTO DE PVC RIGIDO 3/4"	SEINFRA	M	3,00000000	10,5000
I1092	ENGATE DE PVC	SEINFRA	UN	1,00000000	5,4500
I2331	FECHADURA DE SOBREPOR	SEINFRA	UN	2,00000000	41,6400
I2340	FIO DE COBRE ANTICHAMA 2.5MM2	SEINFRA	M	64,00000000	87,0400
I2357	INTERRUPTOR DE SOBREPOR 1 SEÇÃO	SEINFRA	UN	3,00000000	10,1600
I2373	LÂMPADA INCANDESCENTE DE 100W	SEINFRA	UN	3,00000000	9,1500
I1344	LAVATÓRIO DE LOUÇA BRANCA SEM COLUNA	SEINFRA	UN	1,00000000	96,9100
I2379	MINI POSTE F.G. 1 1/14" C/2.00M E REX MONOFASICO	SEINFRA	UN	1,00000000	52,8800
I0198	PONTELETE / BARROTE DE 3"x3" - APARELHADO	SEINFRA	M	26,00000000	450,5800
I2408	PREGO 14X18 (1.1/2" x 14) (APROXIMADAMENTE 708UN/KG)	SEINFRA	KG	2,00000000	16,7500
I2412	QUADRO DE DISTRIBUIÇÃO PARA 6 CIRCUITOS	SEINFRA	UN	1,00000000	36,8700
I1798	REGISTRO DE GAVETA BRUTO 20MM (3/4")	SEINFRA	UN	1,00000000	23,0400
I2416	REGISTRO DE PRESSÃO EM BRONZE Ø 1/2"	SEINFRA	UN	1,00000000	16,4200
I1824	RIPA DE PEROBA (MADEIRA DE 1A QUALIDADE) DE 1X5CM	SEINFRA	M	16,28000000	21,9780
I2429	TABUA DE VIROLA DE 12"x 1"	SEINFRA	M2	2,70000000	77,5440
I2433	TARGETA DE FERRO 2"	SEINFRA	UN	3,00000000	13,8000
I2440	TELHA DE FIBROCIMENTO DE 4MM (0.50 x 2.44M)	SEINFRA	UN	10,50000000	19,6400
I2444	TOMADA UNIVERSAL DE SOBREPOR (COMPLETA INCLUSIVE CAIXA)	SEINFRA	UN	2,00000000	15,0900
I2447	TORNEIRA DE METAL AMARELO Ø 3/4" CANO CURTO (PADRÃO POPULAR)	SEINFRA	UN	1,00000000	14,1000
I2456	TUBO PVC ESGOTO PRIMÁRIO DE 100 - (NBR 5688)	SEINFRA	M	3,00000000	10,8400
I2458	TUBO PVC ESGOTO PRIMÁRIO DE 40MM - (NBR 5688)	SEINFRA	M	3,00000000	3,9100

## RELATÓRIO ANALÍTICO - COMPOSIÇÕES DE CUSTOS

	<b>OBRA:</b>	CONTRATAÇÃO DE OBRAS DE ENGENHARIA PARA CONSTRUÇÃO: LOTE 1 - CONSTRUÇÃO DO NIACCA - NÚCLEO INTEGRADO DE APOIO, CRIANÇAS E ADOLESCENTES COM TRANSTORNO DO ESPECTRO AUTISTA E LOTE II - CONSTRUÇÃO DO PRÉDIO DA ESCUTA ESPECIALIZADA NA SEDE DE INTERESSE DA SECRETARIA MUNICIPAL DO TRABALHO, DESENVOLVIMENTO SOCIAL E DIREITOS HUMANOS NO MUNICÍPIO DE BARROQUINHA, CONFORME PROJETOS BÁSICOS EM ANEXO	<b>DATA:</b> 10/06/2023	<b>BDI:</b> 28,81%
	<b>DESCRIÇÃO:</b>	CONTRATAÇÃO DE OBRAS DE ENGENHARIA PARA CONSTRUÇÃO: LOTE 1 - CONSTRUÇÃO DO NIACCA - NÚCLEO INTEGRADO DE APOIO, CRIANÇAS E ADOLESCENTES COM TRANSTORNO DO ESPECTRO AUTISTA E LOTE II - CONSTRUÇÃO DO PRÉDIO DA ESCUTA ESPECIALIZADA NA SEDE DE INTERESSE DA SECRETARIA MUNICIPAL DO TRABALHO, DESENVOLVIMENTO SOCIAL E DIREITOS HUMANOS NO MUNICÍPIO DE BARROQUINHA, CONFORME PROJETOS BÁSICOS EM ANEXO		
<b>LOCAL:</b>	Rua Augusta Veras / SN, Centro, Barroquinha - CE, 62410-000			
<b>CLIENTE:</b>	Prefeitura Municipal de Barroquinha-Ce			
<b>UNIDADES:</b>	1.0UND			
<b>VALOR POR UNIDADE:</b>	R\$ 481.550,55			

Item	Descrição	Fonte	Unid	Coefficiente	Preço Unitário	Total
I2457	TUBO PVC ESGOTO PRIMÁRIO DE 50MM - (NBR 5688)	SEINFRA	M	3,00000000	6,6500	19,9500
I2200	TUBO PVC SOLDÁVEL DE 25MM (3/4")	SEINFRA	M	6,00000000	2,9900	17,9400
<b>TOTAL Material:</b>						<b>2.824,0320</b>

Mão de Obra		Fonte	Unid	Coefficiente	Preço Unitário	Total
I0498	CARPINTEIRO	SEINFRA	H	32,00000000	20,7700	664,6400
I2391	PEDREIRO	SEINFRA	H	8,00000000	20,7700	166,1600
I2543	SERVENTE	SEINFRA	H	40,00000000	15,5500	622,0000
<b>TOTAL Mão de Obra:</b>						<b>1.452,8000</b>

Serviço		Fonte	Unid	Coefficiente	Preço Unitário	Total
C0836	CONCRETO NÃO ESTRUTURAL PREPARO MANUAL	SEINFRA	M3	0,32400000	404,8000	131,1552
C1915	PISO CIMENTADO C/ ARGAMASSA DE CIMENTO E AREIA S/ PENEIRAR, TRAÇO 1:4, ESP.= 1.5cm	SEINFRA	M2	21,16000000	42,9500	908,8220
<b>TOTAL Serviço:</b>						<b>1.039,9772</b>
<b>VALOR:</b>						<b>5.316,80</b>

### 1.7. C2316 - TAPUME DE CHAPA DE MADEIRA COMPENSADA C/ABERTURA E PORTÃO (M2)

Material	Fonte	Unid	Coefficiente	Preço Unitário	Total	
I0527	CHAPA COMPENSADO RESINADO 6MM (1.10 X 2.20M)	SEINFRA	M2	1,10000000	15,1000	16,6100
I1160	FERRAGEM PARA PORTAO DE TAPUME	SEINFRA	KG	0,50000000	7,8600	3,9300
I1691	PONTALETE / BARROTE DE 3"x3"	SEINFRA	M	3,15000000	12,6100	39,7215
I1724	PREGO	SEINFRA	KG	0,15000000	15,5400	2,3310
<b>TOTAL Material:</b>					<b>62,5925</b>	

Mão de Obra		Fonte	Unid	Coefficiente	Preço Unitário	Total
I0498	CARPINTEIRO	SEINFRA	H	0,80000000	20,7700	16,6160
I2543	SERVENTE	SEINFRA	H	0,80000000	15,5500	12,4400
<b>TOTAL Mão de Obra:</b>						<b>29,0560</b>
<b>VALOR:</b>						<b>91,65</b>

### 2.1. C1256 - ESCAVAÇÃO MANUAL CAMPO ABERTO EM TERRA ATÉ 2M (M3)

Mão de Obra		Fonte	Unid	Coefficiente	Preço Unitário	Total
I2543	SERVENTE	SEINFRA	H	2,93000000	15,5500	45,5615
<b>TOTAL Mão de Obra:</b>						<b>45,5615</b>
<b>VALOR:</b>						<b>45,56</b>

RELATÓRIO ANALÍTICO - COMPOSIÇÕES DE CUSTOS																								
	<b>OBRA:</b>	CONTRATAÇÃO DE OBRAS DE ENGENHARIA PARA CONSTRUÇÃO: LOTE 1 – CONSTRUÇÃO DO NIACCA – NÚCLEO INTEGRADO DE APOIO, CRIANÇAS E ADOLESCENTES COM TRANSTORNO DO ESPECTRO AUTISTA E LOTE II - CONSTRUÇÃO DO PRÉDIO DA ESCUTA ESPECIALIZADA NA SEDE DE INTERESSE DA SECRETARIA MUNICIPAL DO TRABALHO, DESENVOLVIMENTO SOCIAL E DIREITOS HUMANOS NO MUNICÍPIO DE BARROQUINHA, CONFORME PROJETOS BÁSICOS EM ANEXO	<b>DATA:</b> 10/06/2023	<b>BDI:</b> 28,81%																				
	<b>DESCRIÇÃO:</b>	CONTRATAÇÃO DE OBRAS DE ENGENHARIA PARA CONSTRUÇÃO: LOTE 1 – CONSTRUÇÃO DO NIACCA – NÚCLEO INTEGRADO DE APOIO, CRIANÇAS E ADOLESCENTES COM TRANSTORNO DO ESPECTRO AUTISTA E LOTE II - CONSTRUÇÃO DO PRÉDIO DA ESCUTA ESPECIALIZADA NA SEDE DE INTERESSE DA SECRETARIA MUNICIPAL DO TRABALHO, DESENVOLVIMENTO SOCIAL E DIREITOS HUMANOS NO MUNICÍPIO DE BARROQUINHA, CONFORME PROJETOS BÁSICOS EM ANEXO	<table border="1"> <thead> <tr> <th>FORTE</th> <th>VERSÃO</th> <th>HORA</th> <th>MES</th> <th>REF.</th> </tr> </thead> <tbody> <tr> <td>SEINFRA</td> <td>027.1 COM DESONERAÇÃO</td> <td>83,85%</td> <td>47,76%</td> <td>05/2021</td> </tr> <tr> <td>SINAPI</td> <td>2023/04 COM DESONERAÇÃO</td> <td>84,44%</td> <td>47,48%</td> <td>05/2023</td> </tr> <tr> <td>Composição</td> <td>PRÓPRIA</td> <td>0,00%</td> <td>0,00%</td> <td></td> </tr> </tbody> </table>	FORTE	VERSÃO	HORA	MES	REF.	SEINFRA	027.1 COM DESONERAÇÃO	83,85%	47,76%	05/2021	SINAPI	2023/04 COM DESONERAÇÃO	84,44%	47,48%	05/2023	Composição	PRÓPRIA	0,00%	0,00%		
FORTE	VERSÃO	HORA	MES	REF.																				
SEINFRA	027.1 COM DESONERAÇÃO	83,85%	47,76%	05/2021																				
SINAPI	2023/04 COM DESONERAÇÃO	84,44%	47,48%	05/2023																				
Composição	PRÓPRIA	0,00%	0,00%																					
<b>LOCAL:</b>	Rua Augusta Veras / SN, Centro, Barroquinha - CE, 62410-000																							
<b>CLIENTE:</b>	Prefeitura Municipal de Barroquinha-Ce																							
<b>UNIDADES:</b>	1.0UND																							
<b>VALOR POR UNIDADE:</b>	R\$ 481.550,55																							



### 2.2. C0095 - APILOAMENTO DE PISO OU FUNDO DE VALAS C/MAÇO DE 30 A 60 KG (M2)

Mão de Obra	FORTE	UNID	COEFICIENTE	PREÇO UNITÁRIO	TOTAL
I2543   SERVENTE	SEINFRA	H	1,70000000	15,5500	26,4350
TOTAL Mão de Obra:					26,4350
<b>VALOR:</b>					<b>26,43</b>

### 2.3. C0331 - ATERRO C/COMPACTAÇÃO MANUAL S/CONTROLE, MAT. PRODUZIDO (S/TRANSP.) (M3)

Mão de Obra	FORTE	UNID	COEFICIENTE	PREÇO UNITÁRIO	TOTAL
I2543   SERVENTE	SEINFRA	H	1,70000000	15,5500	26,4350
TOTAL Mão de Obra:					26,4350
Serviço	FORTE	UNID	COEFICIENTE	PREÇO UNITÁRIO	TOTAL
C3129   AREIA DE CAMPO - EXTRAÇÃO	SEINFRA	M3	1,10000000	3,9800	4,3780
TOTAL Serviço:					4,3780
<b>VALOR:</b>					<b>30,81</b>

### 3.1.1. C1400 - FORMA DE TÁBUAS DE 1" DE 3A. P/FUNDAÇÕES UTIL. 5 X (M2)

Material	FORTE	UNID	COEFICIENTE	PREÇO UNITÁRIO	TOTAL
I0965   DESMOLDANTE PARA FORMAS	SEINFRA	L	0,40000000	7,3500	2,9400
I1728   PREGO 18X27 (2.1/2" X 10) (APROXIMADAMENTE 198UN/KG)	SEINFRA	KG	0,15000000	13,8000	2,0700
I1846   SARRAFO DE 1"X4"	SEINFRA	M	0,50000000	4,7400	2,3700
I1916   TABUA DE 1" DE 3A. - L = 30cm	SEINFRA	M	1,00000000	10,0100	10,0100
TOTAL Material:					17,3900
Mão de Obra	FORTE	UNID	COEFICIENTE	PREÇO UNITÁRIO	TOTAL
I0041   AJUDANTE DE CARPINTEIRO	SEINFRA	H	1,30000000	16,7700	21,8010
I0498   CARPINTEIRO	SEINFRA	H	1,30000000	20,7700	27,0010
TOTAL Mão de Obra:					48,8020
<b>VALOR:</b>					<b>66,19</b>

### 3.1.2. C2827 - FORMA PLANA CHAPA COMPENSADA RESINADA, ESP.= 10mm UTIL. 3X (M2)

Material	FORTE	UNID	COEFICIENTE	PREÇO UNITÁRIO	TOTAL
I0528   CHAPA COMPENSADO RESINADO 10MM (1.10 X 2.20M)	SEINFRA	M2	0,43000000	23,8100	10,2383
I1691   PONTALETE / BARROTE DE 3"x3"	SEINFRA	M	2,00000000	12,6100	25,2200
I2408   PREGO 14X18 (1.1/2" x 14) (APROXIMADAMENTE 708UN/KG)	SEINFRA	KG	0,25000000	16,7500	4,1875

## RELATÓRIO ANALÍTICO - COMPOSIÇÕES DE CUSTOS



<b>OBRA:</b>	CONTRATAÇÃO DE OBRAS DE ENGENHARIA PARA CONSTRUÇÃO: LOTE 1 - CONSTRUÇÃO DO NIACCA - NÚCLEO INTEGRADO DE APOIO, CRIANÇAS E ADOLESCENTES COM TRANSTORNO DO ESPECTRO AUTISTA E LOTE II - CONSTRUÇÃO DO PRÉDIO DA ESCUTA ESPECIALIZADA NA SEDE DE INTERESSE DA SECRETARIA MUNICIPAL DO TRABALHO, DESENVOLVIMENTO SOCIAL E DIREITOS HUMANOS NO MUNICÍPIO DE BARROQUINHA, CONFORME PROJETOS BÁSICOS EM ANEXO	<b>DATA:</b> 10/06/2023	<b>BDI:</b> 28,81%
<b>DESCRIÇÃO:</b>	CONTRATAÇÃO DE OBRAS DE ENGENHARIA PARA CONSTRUÇÃO: LOTE 1 - CONSTRUÇÃO DO NIACCA - NÚCLEO INTEGRADO DE APOIO, CRIANÇAS E ADOLESCENTES COM TRANSTORNO DO ESPECTRO AUTISTA E LOTE II - CONSTRUÇÃO DO PRÉDIO DA ESCUTA ESPECIALIZADA NA SEDE DE INTERESSE DA SECRETARIA MUNICIPAL DO TRABALHO, DESENVOLVIMENTO SOCIAL E DIREITOS HUMANOS NO MUNICÍPIO DE BARROQUINHA, CONFORME PROJETOS BÁSICOS EM ANEXO	<b>SEINFRA</b> 027.1 COM DESONERAÇÃO 83,85% 47,76% 05/2021	<b>SINAPI</b> 2023/04 COM DESONERAÇÃO 84,44% 47,48% 06/2023
<b>LOCAL:</b>	Rua Augusta Veras / SN, Centro, Barroquinha - CE, 62410-000	<b>Composição</b> PROPRIA 0,00% 0,00%	
<b>CLIENTE:</b>	Prefeitura Municipal de Barroquinha-Ce		
<b>UNIDADES:</b>	1.0UND		
<b>VALOR POR UNIDADE:</b>	R\$ 481.550,55		



I1846	SARRAFO DE 1"X4"	SEINFRA	M	1,53000000	4,7400	7,2522
I1916	TABUA DE 1" DE 3A. - L = 30cm	SEINFRA	M	1,60000000	10,0100	16,0160
<b>TOTAL Material:</b>						62,9140

Mão de Obra		FORTE	UNID	COEFICIENTE	PREÇO UNITÁRIO	TOTAL
10041	AJUDANTE DE CARPINTEIRO	SEINFRA	H	1,35000000	16,7700	22,6395
10498	CARPINTEIRO	SEINFRA	H	1,35000000	20,7700	28,0395
<b>TOTAL Mão de Obra:</b>						50,6790
<b>VALOR:</b>						<b>113,59</b>

### 3.1.3. C1609 - LASTRO DE CONCRETO INCLUINDO PREPARO E LANÇAMENTO (M3)

Material	FORTE	UNID	COEFICIENTE	PREÇO UNITÁRIO	TOTAL
I0109 AREIA MEDIA	SEINFRA	M3	0,69800000	67,5000	47,1150
I0280 BRITA	SEINFRA	M3	0,87800000	76,1900	66,8948
I0805 CIMENTO PORTLAND	SEINFRA	KG	220,00000000	0,5600	123,2000
<b>TOTAL Material:</b>					237,2098

Mão de Obra		FORTE	UNID	COEFICIENTE	PREÇO UNITÁRIO	TOTAL
I2391	PEDREIRO	SEINFRA	H	2,00000000	20,7700	41,5400
I2543	SERVENTE	SEINFRA	H	16,00000000	15,5500	248,8000
<b>TOTAL Mão de Obra:</b>						290,3400
<b>VALOR:</b>						<b>527,55</b>

### 3.1.4. C0843 - CONCRETO P/VIBR., FCK 25 MPa COM AGREGADO ADQUIRIDO (M3)

Equipamento Custo Horário	FORTE	UNID	COEFICIENTE	PREÇO UNITÁRIO	TOTAL
I0682 BETONEIRA ELÉTRICA 580L (CHP)	SEINFRA	H	0,71400000	22,3100	15,9293
<b>TOTAL Equipamento Custo Horário:</b>					15,9293

Material	FORTE	UNID	COEFICIENTE	PREÇO UNITÁRIO	TOTAL
I0109 AREIA MEDIA	SEINFRA	M3	0,86690000	67,5000	58,5158
I0280 BRITA	SEINFRA	M3	0,62700000	76,1900	47,7711
I0805 CIMENTO PORTLAND	SEINFRA	KG	349,00000000	0,5600	195,4400
I1605 PEDRISCO	SEINFRA	M3	0,20900000	73,9000	15,4451
<b>TOTAL Material:</b>					317,1720

Mão de Obra		FORTE	UNID	COEFICIENTE	PREÇO UNITÁRIO	TOTAL
I2543	SERVENTE	SEINFRA	H	6,00000000	15,5500	93,3000
<b>TOTAL Mão de Obra:</b>						93,3000



RELATÓRIO ANALÍTICO - COMPOSIÇÕES DE CUSTOS						
	<b>OBRA:</b>	CONTRATAÇÃO DE OBRAS DE ENGENHARIA PARA CONSTRUÇÃO: LOTE 1 - CONSTRUÇÃO DO NIACCA - NÚCLEO INTEGRADO DE APOIO, CRIANÇAS E ADOLESCENTES COM TRANSTORNO DO ESPECTRO AUTISTA E LOTE II - CONSTRUÇÃO DO PRÉDIO DA ESCUTA ESPECIALIZADA NA SEDE DE INTERESSE DA SECRETARIA MUNICIPAL DO TRABALHO, DESENVOLVIMENTO SOCIAL E DIREITOS HUMANOS NO MUNICÍPIO DE BARROQUINHA, CONFORME PROJETOS BÁSICOS EM ANEXO	<b>DATA:</b> 10/06/2023	<b>BDI:</b> 28,81%		
	<b>DESCRIÇÃO:</b>	CONTRATAÇÃO DE OBRAS DE ENGENHARIA PARA CONSTRUÇÃO: LOTE 1 - CONSTRUÇÃO DO NIACCA - NÚCLEO INTEGRADO DE APOIO, CRIANÇAS E ADOLESCENTES COM TRANSTORNO DO ESPECTRO AUTISTA E LOTE II - CONSTRUÇÃO DO PRÉDIO DA ESCUTA ESPECIALIZADA NA SEDE DE INTERESSE DA SECRETARIA MUNICIPAL DO TRABALHO, DESENVOLVIMENTO SOCIAL E DIREITOS HUMANOS NO MUNICÍPIO DE BARROQUINHA, CONFORME PROJETOS BÁSICOS EM ANEXO	<b>FONTES:</b>	<b>VERSÃO</b>	<b>HORA</b>	<b>MES</b>
<b>LOCAL:</b>	Rua Augusta Veras / SN, Centro, Barroquinha - CE, 62410-000	SEINFRA	027.1 COM DESONERAÇÃO	83,85%	47,76%	05/2021
<b>CLIENTE:</b>	Prefeitura Municipal de Barroquinha-Ce	SINAPI	2023/04 COM DESONERAÇÃO	84,44%	47,48%	05/2023
<b>UNIDADES:</b>	1.0UND	Composição	PRÓPRIA	0,00%	0,00%	
<b>VALOR POR UNIDADE:</b>	R\$ 481.550,55					

<b>VALOR:</b>	<b>426,40</b>
---------------	---------------

3.1.5. C0215 - ARMADURA CA-50A GROSSA D= 12,5 A 25,0mm (KG)						
Material		FONTES	UNID	COEFICIENTE	PREÇO UNITÁRIO	TOTAL
I0163	AÇO CA-50	SEINFRA	KG	1,15000000	9,5000	10,9250
I0103	ARAME RECOZIDO N.18 BWG	SEINFRA	KG	0,03000000	10,0500	0,3015
TOTAL Material:						11,2265
Mão de Obra		FONTES	UNID	COEFICIENTE	PREÇO UNITÁRIO	TOTAL
I0040	AJUDANTE DE ARMADOR/FERREIRO	SEINFRA	H	0,10000000	16,7700	1,6770
I0121	ARMADOR/FERREIRO	SEINFRA	H	0,10000000	20,7700	2,0770
TOTAL Mão de Obra:						3,7540
<b>VALOR:</b>						<b>14,98</b>

3.1.6. C0216 - ARMADURA CA-50A MÉDIA D= 6,3 A 10,0mm (KG)						
Material		FONTES	UNID	COEFICIENTE	PREÇO UNITÁRIO	TOTAL
I0163	AÇO CA-50	SEINFRA	KG	1,15000000	9,5000	10,9250
I0103	ARAME RECOZIDO N.18 BWG	SEINFRA	KG	0,02000000	10,0500	0,2010
TOTAL Material:						11,1260
Mão de Obra		FONTES	UNID	COEFICIENTE	PREÇO UNITÁRIO	TOTAL
I0040	AJUDANTE DE ARMADOR/FERREIRO	SEINFRA	H	0,08000000	16,7700	1,3416
I0121	ARMADOR/FERREIRO	SEINFRA	H	0,08000000	20,7700	1,6616
TOTAL Mão de Obra:						3,0032
<b>VALOR:</b>						<b>14,13</b>

3.1.7. C0217 - ARMADURA CA-60 FINA D=3,40 A 6,40mm (KG)						
Material		FONTES	UNID	COEFICIENTE	PREÇO UNITÁRIO	TOTAL
I0169	AÇO CA-60	SEINFRA	KG	1,15000000	8,2800	9,5220
I0103	ARAME RECOZIDO N.18 BWG	SEINFRA	KG	0,02000000	10,0500	0,2010
TOTAL Material:						9,7230
Mão de Obra		FONTES	UNID	COEFICIENTE	PREÇO UNITÁRIO	TOTAL
I0040	AJUDANTE DE ARMADOR/FERREIRO	SEINFRA	H	0,07000000	16,7700	1,1739
I0121	ARMADOR/FERREIRO	SEINFRA	H	0,07000000	20,7700	1,4539
TOTAL Mão de Obra:						2,6278

## RELATÓRIO ANALÍTICO - COMPOSIÇÕES DE CUSTOS



<b>OBRA:</b>	CONTRATAÇÃO DE OBRAS DE ENGENHARIA PARA CONSTRUÇÃO: LOTE 1 - CONSTRUÇÃO DO NIACCA - NÚCLEO INTEGRADO DE APOIO, CRIANÇAS E ADOLESCENTES COM TRANSTORNO DO ESPECTRO AUTISTA E LOTE II - CONSTRUÇÃO DO PRÉDIO DA ESCUTA ESPECIALIZADA NA SEDE DE INTERESSE DA SECRETARIA MUNICIPAL DO TRABALHO, DESENVOLVIMENTO SOCIAL E DIREITOS HUMANOS NO MUNICÍPIO DE BARROQUINHA, CONFORME PROJETOS BÁSICOS EM ANEXO
<b>DESCRIÇÃO:</b>	CONTRATAÇÃO DE OBRAS DE ENGENHARIA PARA CONSTRUÇÃO: LOTE 1 - CONSTRUÇÃO DO NIACCA - NÚCLEO INTEGRADO DE APOIO, CRIANÇAS E ADOLESCENTES COM TRANSTORNO DO ESPECTRO AUTISTA E LOTE II - CONSTRUÇÃO DO PRÉDIO DA ESCUTA ESPECIALIZADA NA SEDE DE INTERESSE DA SECRETARIA MUNICIPAL DO TRABALHO, DESENVOLVIMENTO SOCIAL E DIREITOS HUMANOS NO MUNICÍPIO DE BARROQUINHA, CONFORME PROJETOS BÁSICOS EM ANEXO
<b>LOCAL:</b>	Rua Augusta Veras / SN, Centro, Barroquinha - CE, 62410-000
<b>CLIENTE:</b>	Prefeitura Municipal de Barroquinha-Ce
<b>UNIDADES:</b>	1.0UND
<b>VALOR POR UNIDADE:</b>	R\$ 481.550,55

<b>DATA:</b> 10/06/2023		<b>BDI:</b> 28,81%		
<b>FORTE</b>	<b>VERSÃO</b>	<b>HORA</b>	<b>MES</b>	<b>REF.</b>
SEINFRA	027.1 COM DESONERAÇÃO	83,85%	47,76%	05/2021
SINAPI	2023/04 COM DESONERAÇÃO	84,44%	47,48%	05/2023
Composição	PRÓPRIA	0,00%	0,00%	



<b>VALOR:</b>	<b>12,35</b>
---------------	--------------

### 3.1.8. C0074 - ALVENARIA DE TIJOLO CERÂMICO FURADO (9x19x19)cm C/ARGAMASSA MISTA DE CAL HIDRATADA ESP=20 cm (M2)

Material	FORTE	UNID	COEFICIENTE	PREÇO UNITÁRIO	TOTAL
I0109 AREIA MEDIA	SEINFRA	M3	0,04130000	67,5000	2,7878
I0441 CAL HIDRATADA	SEINFRA	KG	6,19000000	1,1000	6,8090
I0805 CIMENTO PORTLAND	SEINFRA	KG	6,19000000	0,5600	3,4664
I2081 TIJOLO CERÂMICO FURADO 9X19X19CM	SEINFRA	UN	47,00000000	0,6800	31,9600
TOTAL Material:					45,0232

Mão de Obra	FORTE	UNID	COEFICIENTE	PREÇO UNITÁRIO	TOTAL
I2391 PEDREIRO	SEINFRA	H	1,50000000	20,7700	31,1550
I2543 SERVENTE	SEINFRA	H	1,84000000	15,5500	28,6120
TOTAL Mão de Obra:					59,7670

<b>VALOR:</b>	<b>104,79</b>
---------------	---------------

### 3.2.1. C2827 - FORMA PLANA CHAPA COMPENSADA RESINADA, ESP.= 10mm UTIL. 3X (M2)

Material	FORTE	UNID	COEFICIENTE	PREÇO UNITÁRIO	TOTAL
I0528 CHAPA COMPENSADO RESINADO 10MM (1.10 X 2.20M)	SEINFRA	M2	0,43000000	23,8100	10,2383
I1691 PONTALETE / BARROTE DE 3"x3"	SEINFRA	M	2,00000000	12,6100	25,2200
I2408 PREGO 14X18 (1.1/2" x 14) (APROXIMADAMENTE 708UN/KG)	SEINFRA	KG	0,25000000	16,7500	4,1875
I1846 SARRAFO DE 1"X4"	SEINFRA	M	1,53000000	4,7400	7,2522
I1916 TABUA DE 1" DE 3A. - L = 30cm	SEINFRA	M	1,60000000	10,0100	16,0160
TOTAL Material:					62,9140

Mão de Obra	FORTE	UNID	COEFICIENTE	PREÇO UNITÁRIO	TOTAL
I0041 AJUDANTE DE CARPINTEIRO	SEINFRA	H	1,35000000	16,7700	22,6395
I0498 CARPINTEIRO	SEINFRA	H	1,35000000	20,7700	28,0395
TOTAL Mão de Obra:					50,6790

<b>VALOR:</b>	<b>113,59</b>
---------------	---------------

### 3.2.2. C0216 - ARMADURA CA-50A MÉDIA D= 6,3 A 10,0mm (KG)

Material	FORTE	UNID	COEFICIENTE	PREÇO UNITÁRIO	TOTAL
I0163 AÇO CA-50	SEINFRA	KG	1,15000000	9,5000	10,9250
I0103 ARAME RECOZIDO N.18 BWG	SEINFRA	KG	0,02000000	10,0500	0,2010
TOTAL Material:					11,1260

RELATÓRIO ANALÍTICO - COMPOSIÇÕES DE CUSTOS																								
	<b>OBRA:</b>	CONTRATAÇÃO DE OBRAS DE ENGENHARIA PARA CONSTRUÇÃO: LOTE 1 – CONSTRUÇÃO DO NIACCA – NÚCLEO INTEGRADO DE APOIO, CRIANÇAS E ADOLESCENTES COM TRANSTORNO DO ESPECTRO AUTISTA E LOTE II - CONSTRUÇÃO DO PRÉDIO DA ESCUTA ESPECIALIZADA NA SEDE DE INTERESSE DA SECRETARIA MUNICIPAL DO TRABALHO, DESENVOLVIMENTO SOCIAL E DIREITOS HUMANOS NO MUNICÍPIO DE BARROQUINHA, CONFORME PROJETOS BÁSICOS EM ANEXO	<b>DATA :</b> 10/06/2023	<b>BDI :</b> 28,81%																				
	<b>DESCRIÇÃO:</b>	CONTRATAÇÃO DE OBRAS DE ENGENHARIA PARA CONSTRUÇÃO: LOTE 1 – CONSTRUÇÃO DO NIACCA – NÚCLEO INTEGRADO DE APOIO, CRIANÇAS E ADOLESCENTES COM TRANSTORNO DO ESPECTRO AUTISTA E LOTE II - CONSTRUÇÃO DO PRÉDIO DA ESCUTA ESPECIALIZADA NA SEDE DE INTERESSE DA SECRETARIA MUNICIPAL DO TRABALHO, DESENVOLVIMENTO SOCIAL E DIREITOS HUMANOS NO MUNICÍPIO DE BARROQUINHA, CONFORME PROJETOS BÁSICOS EM ANEXO	<b>COMPOSIÇÃO:</b>	<table border="1"> <thead> <tr> <th>FONTES</th> <th>VERSÃO</th> <th>HORA</th> <th>MES</th> <th>REF.</th> </tr> </thead> <tbody> <tr> <td>SEINFRA</td> <td>027.1 COM DESONERAÇÃO</td> <td>83,85%</td> <td>47,76%</td> <td>05/2021</td> </tr> <tr> <td>SINAPI</td> <td>2023/04 COM DESONERAÇÃO</td> <td>84,44%</td> <td>47,48%</td> <td>05/2023</td> </tr> <tr> <td>PROPRIA</td> <td></td> <td>0,00%</td> <td>0,00%</td> <td></td> </tr> </tbody> </table>	FONTES	VERSÃO	HORA	MES	REF.	SEINFRA	027.1 COM DESONERAÇÃO	83,85%	47,76%	05/2021	SINAPI	2023/04 COM DESONERAÇÃO	84,44%	47,48%	05/2023	PROPRIA		0,00%	0,00%	
FONTES	VERSÃO	HORA	MES	REF.																				
SEINFRA	027.1 COM DESONERAÇÃO	83,85%	47,76%	05/2021																				
SINAPI	2023/04 COM DESONERAÇÃO	84,44%	47,48%	05/2023																				
PROPRIA		0,00%	0,00%																					
<b>LOCAL:</b>	Rua Augusta Veras / SN, Centro, Barroquinha - CE, 62410-000																							
<b>CLIENTE:</b>	Prefeitura Municipal de Barroquinha-Ce																							
<b>UNIDADES:</b>	1.0UND																							
<b>VALOR POR UNIDADE:</b>	R\$ 481.550,55																							



Mão de Obra	FONTES	UNID	COEFICIENTE	PREÇO UNITÁRIO	TOTAL	
10040	AJUDANTE DE ARMADOR/FERREIRO	SEINFRA	H	0,08000000	16,7700	1,3416
10121	ARMADOR/FERREIRO	SEINFRA	H	0,08000000	20,7700	1,6616
TOTAL Mão de Obra:					3,0032	
<b>VALOR:</b>					<b>14,13</b>	

### 3.2.3. C0217 - ARMADURA CA-60 FINA D=3,40 A 6,40mm (KG)

Material	FONTES	UNID	COEFICIENTE	PREÇO UNITÁRIO	TOTAL	
10169	AÇO CA-60	SEINFRA	KG	1,15000000	8,2800	9,5220
10103	ARAME RECOZIDO N.18 BWG	SEINFRA	KG	0,02000000	10,0500	0,2010
TOTAL Material:					9,7230	

Mão de Obra	FONTES	UNID	COEFICIENTE	PREÇO UNITÁRIO	TOTAL	
10040	AJUDANTE DE ARMADOR/FERREIRO	SEINFRA	H	0,07000000	16,7700	1,1739
10121	ARMADOR/FERREIRO	SEINFRA	H	0,07000000	20,7700	1,4539
TOTAL Mão de Obra:					2,6278	
<b>VALOR:</b>					<b>12,35</b>	

### 2.4. C4453 - LAJE PRÉ-FABRICADA TRELIÇADA P/ PISO - VÃO DE 3,81 A 4,80 m (M2)

Material	FONTES	UNID	COEFICIENTE	PREÇO UNITÁRIO	TOTAL	
10169	AÇO CA-60	SEINFRA	KG	0,74000000	8,2800	6,1272
18280	LAJE PRÉ-FABRICADA TRELIÇADA P/ PISO, DE 8 cm DE ALTURA E 2 cm DE CAPEADO - VÃO DE 4,01 A 5,0 m	SEINFRA	M2	1,00000000	63,0000	63,0000
11691	PONTALETE / BARROTE DE 3"x3"	SEINFRA	M	1,30000000	12,6100	16,3930
11728	PREGO 18X27 (2.1/2" X 10) (APROXIMADAMENTE 198UN/KG)	SEINFRA	KG	0,03000000	13,8000	0,4140
11846	SARRAFO DE 1"x4"	SEINFRA	M	0,97000000	4,7400	4,5978
11916	TABUA DE 1" DE 3A. - L = 30cm	SEINFRA	M	0,65000000	10,0100	6,5065
TOTAL Material:					97,0385	

Mão de Obra	FONTES	UNID	COEFICIENTE	PREÇO UNITÁRIO	TOTAL	
12391	PEDREIRO	SEINFRA	H	0,35000000	20,7700	7,2695
12543	SERVENTE	SEINFRA	H	0,35000000	15,5500	5,4425
TOTAL Mão de Obra:					12,7120	

Serviço	FONTES	UNID	COEFICIENTE	PREÇO UNITÁRIO	TOTAL	
C0840	CONCRETO P/VIBR., FCK 15 MPa COM AGREGADO ADQUIRIDO	SEINFRA	M3	0,04000000	395,5400	15,8216
C1603	LANÇAMENTO E APLICAÇÃO DE CONCRETO C/ ELEVAÇÃO	SEINFRA	M3	0,04000000	228,2500	9,1300
TOTAL Serviço:					24,9516	

## RELATÓRIO ANALÍTICO - COMPOSIÇÕES DE CUSTOS



<b>OBRA:</b>	CONTRATAÇÃO DE OBRAS DE ENGENHARIA PARA CONSTRUÇÃO: LOTE 1 – CONSTRUÇÃO DO NIACCA – NÚCLEO INTEGRADO DE APOIO, CRIANÇAS E ADOLESCENTES COM TRANSTORNO DO ESPECTRO AUTISTA E LOTE II - CONSTRUÇÃO DO PRÉDIO DA ESCUTA ESPECIALIZADA NA SEDE DE INTERESSE DA SECRETARIA MUNICIPAL DO TRABALHO, DESENVOLVIMENTO SOCIAL E DIREITOS HUMANOS NO MUNICÍPIO DE BARROQUINHA, CONFORME PROJETOS BÁSICOS EM ANEXO
<b>DESCRIÇÃO:</b>	CONTRATAÇÃO DE OBRAS DE ENGENHARIA PARA CONSTRUÇÃO: LOTE 1 – CONSTRUÇÃO DO NIACCA – NÚCLEO INTEGRADO DE APOIO, CRIANÇAS E ADOLESCENTES COM TRANSTORNO DO ESPECTRO AUTISTA E LOTE II - CONSTRUÇÃO DO PRÉDIO DA ESCUTA ESPECIALIZADA NA SEDE DE INTERESSE DA SECRETARIA MUNICIPAL DO TRABALHO, DESENVOLVIMENTO SOCIAL E DIREITOS HUMANOS NO MUNICÍPIO DE BARROQUINHA, CONFORME PROJETOS BÁSICOS EM ANEXO
<b>LOCAL:</b>	Rua Augusta Veras / SN, Centro, Barroquinha - CE, 62410-000
<b>CLIENTE:</b>	Prefeitura Municipal de Barroquinha-Ce
<b>UNIDADES:</b>	1.0UND
<b>VALOR POR UNIDADE:</b>	R\$ 481.550,55

<b>DATA:</b> 10/06/2023		<b>BDI:</b> 28,81%		
<b>FONTES</b>	<b>VERSÃO</b>	<b>HORA</b>	<b>MES</b>	<b>REF.</b>
SEINFRA	027.1 COM DESONERAÇÃO	83,85%	47,78%	05/2021
SINAPI	2023/04 COM DESONERAÇÃO	84,44%	47,48%	05/2023
Composição	PRÓPRIA	0,00%	0,00%	



<b>VALOR:</b>	<b>134,70</b>
---------------	---------------

### 3.2.5. C1271 - LOCAÇÃO MENSAL DE ESCORA METÁLICA P/VIGAS/LAJES (M2)

Material	FONTES	UNID	COEFICIENTE	PREÇO UNITÁRIO	TOTAL
I1095	SEINFRA	UN	1,00000000	2,4900	2,4900
TOTAL Material:					2,4900

Mão de Obra	FONTES	UNID	COEFICIENTE	PREÇO UNITÁRIO	TOTAL
I2543	SEINFRA	H	0,10000000	15,5500	1,5550
TOTAL Mão de Obra:					1,5550

<b>VALOR:</b>	<b>4,05</b>
---------------	-------------

### 3.2.6. C0843 - CONCRETO P/VIBR., FCK 25 MPa COM AGREGADO ADQUIRIDO (M3)

Equipamento Custo Horário	FONTES	UNID	COEFICIENTE	PREÇO UNITÁRIO	TOTAL
I0682	SEINFRA	H	0,71400000	22,3100	15,9293
TOTAL Equipamento Custo Horário:					15,9293

Material	FONTES	UNID	COEFICIENTE	PREÇO UNITÁRIO	TOTAL
I0109	SEINFRA	M3	0,86690000	67,5000	58,5158
I0280	SEINFRA	M3	0,62700000	76,1900	47,7711
I0805	SEINFRA	KG	349,00000000	0,5600	195,4400
I1605	SEINFRA	M3	0,20900000	73,9000	15,4451
TOTAL Material:					317,1720

Mão de Obra	FONTES	UNID	COEFICIENTE	PREÇO UNITÁRIO	TOTAL
I2543	SEINFRA	H	6,00000000	15,5500	93,3000
TOTAL Mão de Obra:					93,3000

<b>VALOR:</b>	<b>426,40</b>
---------------	---------------

### 3.2.7. C1603 - LANÇAMENTO E APLICAÇÃO DE CONCRETO C/ ELEVAÇÃO (M3)

Mão de Obra	FONTES	UNID	COEFICIENTE	PREÇO UNITÁRIO	TOTAL
I2391	SEINFRA	H	5,00000000	20,7700	103,8500
I2543	SEINFRA	H	8,00000000	15,5500	124,4000
TOTAL Mão de Obra:					228,2500

<b>VALOR:</b>	<b>228,25</b>
---------------	---------------

RELATÓRIO ANALÍTICO - COMPOSIÇÕES DE CUSTOS																								
	<b>OBRA:</b>	CONTRATAÇÃO DE OBRAS DE ENGENHARIA PARA CONSTRUÇÃO: LOTE 1 - CONSTRUÇÃO DO NIACCA - NÚCLEO INTEGRADO DE APOIO, CRIANÇAS E ADOLESCENTES COM TRANSTORNO DO ESPECTRO AUTISTA E LOTE II - CONSTRUÇÃO DO PRÉDIO DA ESCUTA ESPECIALIZADA NA SEDE DE INTERESSE DA SECRETARIA MUNICIPAL DO TRABALHO, DESENVOLVIMENTO SOCIAL E DIREITOS HUMANOS NO MUNICÍPIO DE BARROQUINHA, CONFORME PROJETOS BÁSICOS EM ANEXO	<b>DATA:</b> 10/06/2023	<b>BDI:</b> 28,81%																				
	<b>DESCRIÇÃO:</b>	CONTRATAÇÃO DE OBRAS DE ENGENHARIA PARA CONSTRUÇÃO: LOTE 1 - CONSTRUÇÃO DO NIACCA - NÚCLEO INTEGRADO DE APOIO, CRIANÇAS E ADOLESCENTES COM TRANSTORNO DO ESPECTRO AUTISTA E LOTE II - CONSTRUÇÃO DO PRÉDIO DA ESCUTA ESPECIALIZADA NA SEDE DE INTERESSE DA SECRETARIA MUNICIPAL DO TRABALHO, DESENVOLVIMENTO SOCIAL E DIREITOS HUMANOS NO MUNICÍPIO DE BARROQUINHA, CONFORME PROJETOS BÁSICOS EM ANEXO	<table border="1"> <thead> <tr> <th>FORTE</th> <th>VERSÃO</th> <th>HORA</th> <th>MES</th> <th>REF.</th> </tr> </thead> <tbody> <tr> <td>SEINFRA</td> <td>027.1 COM DESONERAÇÃO</td> <td>83,85%</td> <td>47,76%</td> <td>05/2021</td> </tr> <tr> <td>SINAPI</td> <td>2023/04 COM DESONERAÇÃO</td> <td>84,44%</td> <td>47,48%</td> <td>05/2023</td> </tr> <tr> <td>Composição</td> <td>PRÓPRIA</td> <td>0,00%</td> <td>0,00%</td> <td></td> </tr> </tbody> </table>	FORTE	VERSÃO	HORA	MES	REF.	SEINFRA	027.1 COM DESONERAÇÃO	83,85%	47,76%	05/2021	SINAPI	2023/04 COM DESONERAÇÃO	84,44%	47,48%	05/2023	Composição	PRÓPRIA	0,00%	0,00%		
FORTE	VERSÃO	HORA	MES	REF.																				
SEINFRA	027.1 COM DESONERAÇÃO	83,85%	47,76%	05/2021																				
SINAPI	2023/04 COM DESONERAÇÃO	84,44%	47,48%	05/2023																				
Composição	PRÓPRIA	0,00%	0,00%																					
<b>LOCAL:</b>	Rua Augusta Veras / SN, Centro, Barroquinha - CE, 62410-000																							
<b>CLIENTE:</b>	Prefeitura Municipal de Barroquinha-Ce																							
<b>UNIDADES:</b>	1.0UND																							
<b>VALOR POR UNIDADE:</b>	R\$ 481.550,55																							

#### 4.1. C0073 - ALVENARIA DE TIJOLO CERÂMICO FURADO (9x19x19)cm C/ARGAMASSA MISTA DE CAL HIDRATADA ESP.=10cm (1:2:8) (M2)

Material	FORTE	UNID	COEFICIENTE	PREÇO UNITÁRIO	TOTAL
I0109 AREIA MEDIA	SEINFRA	M3	0,01500000	67,5000	1,0125
I0441 CAL HIDRATADA	SEINFRA	KG	2,18000000	1,1000	2,3980
I0805 CIMENTO PORTLAND	SEINFRA	KG	2,18000000	0,5600	1,2208
I2081 TIJOLO CERÂMICO FURADO 9X19X19CM	SEINFRA	UN	25,00000000	0,6800	17,0000
TOTAL Material:					21,6313

Mão de Obra	FORTE	UNID	COEFICIENTE	PREÇO UNITÁRIO	TOTAL
I2391 PEDREIRO	SEINFRA	H	1,00000000	20,7700	20,7700
I2543 SERVENTE	SEINFRA	H	1,12000000	15,5500	17,4160
TOTAL Mão de Obra:					38,1860
<b>VALOR:</b>					<b>59,82</b>

#### 4.2. C2887 - MURO EM ALVENARIA C/FUNDAÇÃO, REBOCO 2 FACES, ALTURA ÚTIL 1.80M (M)

Serviço	FORTE	UNID	COEFICIENTE	PREÇO UNITÁRIO	TOTAL
C0058 ALVENARIA DE PEDRA ARGAMASSADA (TRAÇO 1:2:8) C/ AGREGADOS ADQUIRIDOS	SEINFRA	M3	0,16000000	450,5800	72,0928
C0073 ALVENARIA DE TIJOLO CERÂMICO FURADO (9x19x19)cm C/ARGAMASSA MISTA DE CAL HIDRATADA ESP.=10cm (1:2:8)	SEINFRA	M2	1,80000000	59,8200	107,6760
C0077 ALVENARIA DE TIJOLO COMUM C/ARGAMASSA MISTA DE CAL HIDRATADA 1:2:8 ESP=20 cm	SEINFRA	M2	0,20000000	213,7800	42,7560
C0216 ARMADURA CA-50A MÉDIA D= 6,3 A 10,0mm	SEINFRA	KG	0,92000000	14,1300	12,9996
C0218 ARMADURA CA-60 MÉDIA D= 6,4 A 9,5mm	SEINFRA	KG	0,26000000	12,7300	3,3098
C0776 CHAPISCO C/ ARGAMASSA DE CIMENTO E AREIA S/PENEIRAR TRAÇO 1:3 ESP.= 5mm P/ PAREDE	SEINFRA	M2	3,80000000	6,1800	23,4840
C0840 CONCRETO P/VIBR., FCK 15 MPa COM AGREGADO ADQUIRIDO	SEINFRA	M3	0,01700000	395,5400	6,7242
C2784 ESCAVAÇÃO MANUAL SOLO DE 1A.CAT. PROF. ATÉ 1.50m	SEINFRA	M3	0,16000000	41,2100	6,5936
C1400 FORMA DE TÁBUAS DE 1" DE 3A. P/FUNDAÇÕES UTIL. 5 X	SEINFRA	M2	0,36000000	66,1900	23,8284
C2122 REBOCO C/ARGAMASSA DE CAL EM PASTA E AREIA PENEIRADA TRAÇO 1:4 ESP=5 mm P/PAREDE	SEINFRA	M2	3,80000000	21,7900	82,8020
TOTAL Serviço:					382,2664
<b>VALOR:</b>					<b>382,26</b>

#### 4.3. C0773 - CHAPIM PRÉ-MOLDADO DE CONCRETO (M2)

Equipamento Custo Horário	FORTE	UNID	COEFICIENTE	PREÇO UNITÁRIO	TOTAL
I0682 BETONEIRA ELÉTRICA 580L (CHP)	SEINFRA	H	0,02000000	22,3100	0,4462
TOTAL Equipamento Custo Horário:					0,4462

## RELATÓRIO ANALÍTICO - COMPOSIÇÕES DE CUSTOS



<b>OBRA:</b>	CONTRATAÇÃO DE OBRAS DE ENGENHARIA PARA CONSTRUÇÃO: LOTE 1 - CONSTRUÇÃO DO NIACCA - NÚCLEO INTEGRADO DE APOIO, CRIANÇAS E ADOLESCENTES COM TRANSTORNO DO ESPECTRO AUTISTA E LOTE II - CONSTRUÇÃO DO PRÉDIO DA ESCUTA ESPECIALIZADA NA SEDE DE INTERESSE DA SECRETARIA MUNICIPAL DO TRABALHO, DESENVOLVIMENTO SOCIAL E DIREITOS HUMANOS NO MUNICÍPIO DE BARROQUINHA, CONFORME PROJETOS BÁSICOS EM ANEXO
<b>DESCRIÇÃO:</b>	CONTRATAÇÃO DE OBRAS DE ENGENHARIA PARA CONSTRUÇÃO: LOTE 1 - CONSTRUÇÃO DO NIACCA - NÚCLEO INTEGRADO DE APOIO, CRIANÇAS E ADOLESCENTES COM TRANSTORNO DO ESPECTRO AUTISTA E LOTE II - CONSTRUÇÃO DO PRÉDIO DA ESCUTA ESPECIALIZADA NA SEDE DE INTERESSE DA SECRETARIA MUNICIPAL DO TRABALHO, DESENVOLVIMENTO SOCIAL E DIREITOS HUMANOS NO MUNICÍPIO DE BARROQUINHA, CONFORME PROJETOS BÁSICOS EM ANEXO
<b>LOCAL:</b>	Rua Augusta Veras / SN, Centro, Barroquinha - CE, 62410-000
<b>CLIENTE:</b>	Prefeitura Municipal de Barroquinha-Ce
<b>UNIDADES:</b>	1.0UND
<b>VALOR POR UNIDADE:</b>	R\$ 481.550,55

<b>DATA:</b> 10/06/2023		<b>BDI:</b> 28,81%	
<b>FORTE</b>	<b>VERSÃO</b>	<b>HORA</b>	<b>MES</b>
SEINFRA	027.1 COM DESONERAÇÃO	83,85%	47,78%
SINAPI	2023/04 COM DESONERAÇÃO	84,44%	47,48%
<b>Composição</b>	<b>PRÓPRIA</b>	<b>0,00%</b>	<b>0,00%</b>



Material	FORTE	UNID	COEFICIENTE	PREÇO UNITÁRIO	TOTAL
I0163 AÇO CA-50	SEINFRA	KG	1,35000000	9,5000	12,8250
I0103 ARAME RECOZIDO N.18 BWG	SEINFRA	KG	0,02000000	10,0500	0,2010
I0108 AREIA GROSSA	SEINFRA	M3	0,04000000	74,7200	2,9888
I0528 CHAPA COMPENSADO RESINADO 10MM (1.10 X 2.20M)	SEINFRA	M2	1,00000000	23,8100	23,8100
I0805 CIMENTO PORTLAND	SEINFRA	KG	17,36000000	0,5600	9,7216
I1605 PEDRISCO	SEINFRA	M3	0,09000000	73,9000	6,6510
I1724 PREGO	SEINFRA	KG	0,02000000	15,5400	0,3108
<b>TOTAL Material:</b>					<b>56,5082</b>

Mão de Obra	FORTE	UNID	COEFICIENTE	PREÇO UNITÁRIO	TOTAL
I0121 ARMADOR/FERREIRO	SEINFRA	H	0,80000000	20,7700	16,6160
I0498 CARPINTEIRO	SEINFRA	H	0,70000000	20,7700	14,5390
I2391 PEDREIRO	SEINFRA	H	0,30000000	20,7700	6,2310
I2543 SERVENTE	SEINFRA	H	1,10000000	15,5500	17,1050
<b>TOTAL Mão de Obra:</b>					<b>54,4910</b>
<b>VALOR:</b>					<b>111,45</b>

### 4.4. C0804 - COBOGÓ ANTI-CHUVA (50x40)cm C/ARG. CIMENTO E AREIA TRAÇO 1:3 (M2)

Material	FORTE	UNID	COEFICIENTE	PREÇO UNITÁRIO	TOTAL
I0810 COBOGÓ ANTI-CHUVA (50x40)CM	SEINFRA	UN	5,00000000	4,6400	23,2000
<b>TOTAL Material:</b>					<b>23,2000</b>

Mão de Obra	FORTE	UNID	COEFICIENTE	PREÇO UNITÁRIO	TOTAL
I2391 PEDREIRO	SEINFRA	H	1,88000000	20,7700	39,0476
I2543 SERVENTE	SEINFRA	H	1,05000000	15,5500	16,3275
<b>TOTAL Mão de Obra:</b>					<b>55,3751</b>

Serviço	FORTE	UNID	COEFICIENTE	PREÇO UNITÁRIO	TOTAL
C0164 ARGAMASSA DE CIMENTO E AREIA PEN. TRAÇO 1:3	SEINFRA	M3	0,00530000	858,8400	4,5519
<b>TOTAL Serviço:</b>					<b>4,5519</b>
<b>VALOR:</b>					<b>83,13</b>

### 5.1. C0776 - CHAPISCO C/ ARGAMASSA DE CIMENTO E AREIA S/PENEIRAR TRAÇO 1:3 ESP.= 5mm P/ PAREDE (M2)

Material	FORTE	UNID	COEFICIENTE	PREÇO UNITÁRIO	TOTAL
I0109 AREIA MEDIA	SEINFRA	M3	0,00610000	67,5000	0,4118
I0805 CIMENTO PORTLAND	SEINFRA	KG	2,43000000	0,5600	1,3608

## RELATÓRIO ANALÍTICO - COMPOSIÇÕES DE CUSTOS

	<b>OBRA:</b>	CONTRATAÇÃO DE OBRAS DE ENGENHARIA PARA CONSTRUÇÃO: LOTE 1 - CONSTRUÇÃO DO NIACCA - NÚCLEO INTEGRADO DE APOIO, CRIANÇAS E ADOLESCENTES COM TRANSTORNO DO ESPECTRO AUTISTA E LOTE II - CONSTRUÇÃO DO PRÉDIO DA ESCUTA ESPECIALIZADA NA SEDE DE INTERESSE DA SECRETARIA MUNICIPAL DO TRABALHO, DESENVOLVIMENTO SOCIAL E DIREITOS HUMANOS NO MUNICÍPIO DE BARROQUINHA, CONFORME PROJETOS BÁSICOS EM ANEXO	<b>DATA:</b> 10/06/2023	<b>BDI:</b> 28,81%			
	<b>DESCRIÇÃO:</b>	CONTRATAÇÃO DE OBRAS DE ENGENHARIA PARA CONSTRUÇÃO: LOTE 1 - CONSTRUÇÃO DO NIACCA - NÚCLEO INTEGRADO DE APOIO, CRIANÇAS E ADOLESCENTES COM TRANSTORNO DO ESPECTRO AUTISTA E LOTE II - CONSTRUÇÃO DO PRÉDIO DA ESCUTA ESPECIALIZADA NA SEDE DE INTERESSE DA SECRETARIA MUNICIPAL DO TRABALHO, DESENVOLVIMENTO SOCIAL E DIREITOS HUMANOS NO MUNICÍPIO DE BARROQUINHA, CONFORME PROJETOS BÁSICOS EM ANEXO	<b>FONTE</b>	<b>VERSÃO</b>	<b>HORA</b>	<b>MES</b>	<b>REF.</b>
	<b>LOCAL:</b>	Rua Augusta Veras / SN, Centro, Barroquinha - CE, 62410-000	SEINFRA	027.1 COM DESONERAÇÃO	83,85%	47,76%	05/2021
	<b>CLIENTE:</b>	Prefeitura Municipal de Barroquinha-Ce	SINAPI	2023/04 COM DESONERAÇÃO	84,44%	47,48%	06/2023
	<b>UNIDADES:</b>	1.0UND	Composição	PRÓPRIA	0,00%	0,00%	
	<b>VALOR POR UNIDADE:</b>	R\$ 481.550,55					

<b>TOTAL Material:</b>	1,7726
------------------------	--------

Mão de Obra		FONTE	UNID	COEFICIENTE	PREÇO UNITÁRIO	TOTAL
I2391	PEDREIRO	SEINFRA	H	0,10000000	20,7700	2,0770
I2543	SERVENTE	SEINFRA	H	0,15000000	15,5500	2,3325
<b>TOTAL Mão de Obra:</b>						4,4095

<b>VALOR:</b>	<b>6,18</b>
---------------	-------------

### 5.2. C0778 - CHAPISCO C/ ARGAMASSA DE CIMENTO E AREIA S/ PENEIRAR TRAÇO 1:3 ESP=5 mm P/ TETO (M2)

Material		FONTE	UNID	COEFICIENTE	PREÇO UNITÁRIO	TOTAL
I0109	AREIA MEDIA	SEINFRA	M3	0,00720000	67,5000	0,4860
I0805	CIMENTO PORTLAND	SEINFRA	KG	2,92000000	0,5600	1,6352
<b>TOTAL Material:</b>						2,1212

Mão de Obra		FONTE	UNID	COEFICIENTE	PREÇO UNITÁRIO	TOTAL
I2391	PEDREIRO	SEINFRA	H	0,25000000	20,7700	5,1925
I2543	SERVENTE	SEINFRA	H	0,31000000	15,5500	4,8205
<b>TOTAL Mão de Obra:</b>						10,0130

<b>VALOR:</b>	<b>12,13</b>
---------------	--------------

### 5.3. C3029 - EMBOÇO C/ ARGAMASSA DE CIMENTO E AREIA PENEIRADA, TRAÇO 1:4 (M2)

Mão de Obra		FONTE	UNID	COEFICIENTE	PREÇO UNITÁRIO	TOTAL
I2391	PEDREIRO	SEINFRA	H	0,60000000	20,7700	12,4620
I2543	SERVENTE	SEINFRA	H	0,60000000	15,5500	9,3300
<b>TOTAL Mão de Obra:</b>						21,7920

Serviço		FONTE	UNID	COEFICIENTE	PREÇO UNITÁRIO	TOTAL
C0165	ARGAMASSA DE CIMENTO E AREIA PEN. TRAÇO 1:4	SEINFRA	M3	0,02000000	791,0800	15,8216
<b>TOTAL Serviço:</b>						15,8216

<b>VALOR:</b>	<b>37,61</b>
---------------	--------------

### 5.4. C3087 - REBOCO C/ ARGAMASSA DE CIMENTO E AREIA PENEIRADA, TRAÇO 1:5 (M2)

Mão de Obra		FONTE	UNID	COEFICIENTE	PREÇO UNITÁRIO	TOTAL
I2391	PEDREIRO	SEINFRA	H	0,60000000	20,7700	12,4620
I2543	SERVENTE	SEINFRA	H	0,60000000	15,5500	9,3300
<b>TOTAL Mão de Obra:</b>						21,7920

RELATÓRIO ANALÍTICO - COMPOSIÇÕES DE CUSTOS						
	<b>OBRA:</b>	CONTRATAÇÃO DE OBRAS DE ENGENHARIA PARA CONSTRUÇÃO: LOTE 1 – CONSTRUÇÃO DO NIACCA – NÚCLEO INTEGRADO DE APOIO, CRIANÇAS E ADOLESCENTES COM TRANSTORNO DO ESPECTRO AUTISTA E LOTE II - CONSTRUÇÃO DO PRÉDIO DA ESCUTA ESPECIALIZADA NA SEDE DE INTERESSE DA SECRETARIA MUNICIPAL DO TRABALHO, DESENVOLVIMENTO SOCIAL E DIREITOS HUMANOS NO MUNICÍPIO DE BARROQUINHA, CONFORME PROJETOS BÁSICOS EM ANEXO	<b>DATA:</b> 10/06/2023	<b>BDI:</b> 28,81%		
	<b>DESCRIÇÃO:</b>	CONTRATAÇÃO DE OBRAS DE ENGENHARIA PARA CONSTRUÇÃO: LOTE 1 – CONSTRUÇÃO DO NIACCA – NÚCLEO INTEGRADO DE APOIO, CRIANÇAS E ADOLESCENTES COM TRANSTORNO DO ESPECTRO AUTISTA E LOTE II - CONSTRUÇÃO DO PRÉDIO DA ESCUTA ESPECIALIZADA NA SEDE DE INTERESSE DA SECRETARIA MUNICIPAL DO TRABALHO, DESENVOLVIMENTO SOCIAL E DIREITOS HUMANOS NO MUNICÍPIO DE BARROQUINHA, CONFORME PROJETOS BÁSICOS EM ANEXO	<b>FONTES:</b>	<b>VERSÃO:</b>	<b>HORA:</b>	<b>MES:</b>
<b>LOCAL:</b>	Rua Augusta Veras / SN, Centro, Barroquinha - CE, 62410-000	SEINFRA	027.1 COM DESONERAÇÃO	83,85%	47,76%	05/2021
<b>CLIENTE:</b>	Prefeitura Municipal de Barroquinha-Ce	SINAPI	2023/04 COM DESONERAÇÃO	84,44%	47,48%	05/2023
<b>UNIDADES:</b>	1.0UND	Composição		PROPRIA	0,00%	00/00
<b>VALOR POR UNIDADE:</b>	R\$ 481.550,55					

Serviço	FONTES	UNID	COEFICIENTE	PREÇO UNITÁRIO	TOTAL	
C4429	ARGAMASSA DE CIMENTO E AREIA PEN. TRAÇO 1:5	SEINFRA	M3	0,02500000	750,2000	18,7550
TOTAL Serviço:					18,7550	
<b>VALOR:</b>					<b>40,55</b>	

**5.5. C3032 - REBOCO C/ ARGAMASSA DE CAL HIDRATADA E AREIA S/ PENEIRAR, TRAÇO 1:3, C/ 100 KG DE CIMENTO E ESP=20 mm P/ TETO (M2)**

Mão de Obra	FONTES	UNID	COEFICIENTE	PREÇO UNITÁRIO	TOTAL	
I2391	PEDREIRO	SEINFRA	H	0,70000000	20,7700	14,5390
I2543	SERVENTE	SEINFRA	H	0,70000000	15,5500	10,8850
TOTAL Mão de Obra:					25,4240	

Serviço	FONTES	UNID	COEFICIENTE	PREÇO UNITÁRIO	TOTAL	
C0189	ARGAMASSA MISTA DE CAL HIDR. E AREIA S/PEN. TRAÇO 1:3 C/100KG DE CIMENTO	SEINFRA	M3	0,02000000	560,8800	11,2176
TOTAL Serviço:					11,2176	
<b>VALOR:</b>					<b>36,64</b>	

**5.6. C4434 - CERÂMICA ESMALTADA RETIFICADA C/ ARG. CIMENTO E AREIA ACIMA DE 30x30cm (900 cm²) - PEI-5/PEI-4 P/ PAREDE (M2)**

Material	FONTES	UNID	COEFICIENTE	PREÇO UNITÁRIO	TOTAL	
I6500	CERÂMICA ESMALTADA RETIFICADA DIMENSÕES MAIORES DE 30x30cm (900 cm²) - PEI-5/PEI-4	SEINFRA	M2	1,10000000	43,4400	47,7840
TOTAL Material:					47,7840	

Mão de Obra	FONTES	UNID	COEFICIENTE	PREÇO UNITÁRIO	TOTAL	
I1328	LADRILHISTA	SEINFRA	H	1,40000000	20,7700	29,0780
I2543	SERVENTE	SEINFRA	H	1,40000000	15,5500	21,7700
TOTAL Mão de Obra:					50,8480	

Serviço	FONTES	UNID	COEFICIENTE	PREÇO UNITÁRIO	TOTAL	
C4429	ARGAMASSA DE CIMENTO E AREIA PEN. TRAÇO 1:5	SEINFRA	M3	0,02000000	750,2000	15,0040
TOTAL Serviço:					15,0040	
<b>VALOR:</b>					<b>113,64</b>	

**5.7. C1123 - REJUNTAMENTO C/ ARG. PRÉ-FABRICADA, JUNTA ATÉ 2mm EM CERÂMICA, ACIMA DE 30x30 cm (900 cm²) E PORCELANATOS (PAREDE/PISO) (M2)**

Material	FONTES	UNID	COEFICIENTE	PREÇO UNITÁRIO	TOTAL	
I0118	ARGAMASSA PRÉ-FABRICADA PARA REJUNTAMENTO	SEINFRA	KG	0,16900000	3,5900	0,6067
TOTAL Material:					0,6067	



RELATÓRIO ANALÍTICO - COMPOSIÇÕES DE CUSTOS																								
	<b>OBRA:</b>	CONTRATAÇÃO DE OBRAS DE ENGENHARIA PARA CONSTRUÇÃO: LOTE 1 – CONSTRUÇÃO DO NIACCA – NÚCLEO INTEGRADO DE APOIO, CRIANÇAS E ADOLESCENTES COM TRANSTORNO DO ESPECTRO AUTISTA E LOTE II - CONSTRUÇÃO DO PRÉDIO DA ESCUTA ESPECIALIZADA NA SEDE DE INTERESSE DA SECRETARIA MUNICIPAL DO TRABALHO, DESENVOLVIMENTO SOCIAL E DIREITOS HUMANOS NO MUNICÍPIO DE BARROQUINHA, CONFORME PROJETOS BÁSICOS EM ANEXO	<b>DATA:</b> 10/06/2023	<b>BDI:</b> 28,81%																				
	<b>DESCRIÇÃO:</b>	CONTRATAÇÃO DE OBRAS DE ENGENHARIA PARA CONSTRUÇÃO: LOTE 1 – CONSTRUÇÃO DO NIACCA – NÚCLEO INTEGRADO DE APOIO, CRIANÇAS E ADOLESCENTES COM TRANSTORNO DO ESPECTRO AUTISTA E LOTE II - CONSTRUÇÃO DO PRÉDIO DA ESCUTA ESPECIALIZADA NA SEDE DE INTERESSE DA SECRETARIA MUNICIPAL DO TRABALHO, DESENVOLVIMENTO SOCIAL E DIREITOS HUMANOS NO MUNICÍPIO DE BARROQUINHA, CONFORME PROJETOS BÁSICOS EM ANEXO	<table border="1"> <thead> <tr> <th>FORTE</th> <th>VERSÃO</th> <th>HORA</th> <th>MES</th> <th>REF.</th> </tr> </thead> <tbody> <tr> <td>SEINFRA</td> <td>027.1 COM DESONERAÇÃO</td> <td>83,85%</td> <td>47,76%</td> <td>05/2021</td> </tr> <tr> <td>SINAPI</td> <td>2023/04 COM DESONERAÇÃO</td> <td>84,44%</td> <td>47,48%</td> <td>05/2023</td> </tr> <tr> <td>Composição</td> <td>PRÓPRIA</td> <td>0,00%</td> <td>0,00%</td> <td></td> </tr> </tbody> </table>	FORTE	VERSÃO	HORA	MES	REF.	SEINFRA	027.1 COM DESONERAÇÃO	83,85%	47,76%	05/2021	SINAPI	2023/04 COM DESONERAÇÃO	84,44%	47,48%	05/2023	Composição	PRÓPRIA	0,00%	0,00%		
FORTE	VERSÃO	HORA	MES	REF.																				
SEINFRA	027.1 COM DESONERAÇÃO	83,85%	47,76%	05/2021																				
SINAPI	2023/04 COM DESONERAÇÃO	84,44%	47,48%	05/2023																				
Composição	PRÓPRIA	0,00%	0,00%																					
<b>LOCAL:</b>	Rua Augusta Veras / SN, Centro, Barroquinha - CE, 62410-000																							
<b>CLIENTE:</b>	Prefeitura Municipal de Barroquinha-Ce																							
<b>UNIDADES:</b>	1.0UND																							
<b>VALOR POR UNIDADE:</b>	R\$ 481.550,55																							



Mão de Obra	FORTE	UNID	COEFICIENTE	PREÇO UNITÁRIO	TOTAL
I1328 LADRILHISTA	SEINFRA	H	0,20000000	20,7700	4,1540
I2543 SERVENTE	SEINFRA	H	0,20000000	15,5500	3,1100
TOTAL Mão de Obra:					7,2640
<b>VALOR:</b>					<b>7,87</b>

6.1. I1348 - LONA PLASTICA PRETA (M2)					
Material	FORTE	UNID	COEFICIENTE	PREÇO UNITÁRIO	TOTAL
I1348 LONA PLASTICA PRETA	SEINFRA	M2	1,00000000	1,2000	1,2000
TOTAL Material:					1,2000
<b>VALOR:</b>					<b>1,20</b>

6.2. C3025 - PISO MORTO CONCRETO FCK=13,5MPa C/PREPARO E LANÇAMENTO (M3)					
Mão de Obra	FORTE	UNID	COEFICIENTE	PREÇO UNITÁRIO	TOTAL
I2391 PEDREIRO	SEINFRA	H	2,00000000	20,7700	41,5400
I2543 SERVENTE	SEINFRA	H	6,00000000	15,5500	93,3000
TOTAL Mão de Obra:					134,8400
Serviço	FORTE	UNID	COEFICIENTE	PREÇO UNITÁRIO	TOTAL
C0839 CONCRETO P/VIBR., FCK 13.5 MPa COM AGREGADO ADQUIRIDO	SEINFRA	M3	1,00000000	389,4800	389,4800
TOTAL Serviço:					389,4800
<b>VALOR:</b>					<b>524,32</b>

6.3. C2180 - REGULARIZAÇÃO DE BASE C/ ARGAMASSA CIMENTO E AREIA S/ PENEIRAR, TRAÇO 1:5 - ESP= 3cm (M2)					
Material	FORTE	UNID	COEFICIENTE	PREÇO UNITÁRIO	TOTAL
I0109 AREIA MEDIA	SEINFRA	M3	0,03650000	67,5000	2,4638
I0805 CIMENTO PORTLAND	SEINFRA	KG	8,76000000	0,5600	4,9056
TOTAL Material:					7,3694
Mão de Obra	FORTE	UNID	COEFICIENTE	PREÇO UNITÁRIO	TOTAL
I2391 PEDREIRO	SEINFRA	H	0,25000000	20,7700	5,1925
I2543 SERVENTE	SEINFRA	H	0,55000000	15,5500	8,5525
TOTAL Mão de Obra:					13,7450
<b>VALOR:</b>					<b>21,11</b>

RELATÓRIO ANALÍTICO - COMPOSIÇÕES DE CUSTOS						
	<b>OBRA:</b>	CONTRATAÇÃO DE OBRAS DE ENGENHARIA PARA CONSTRUÇÃO: LOTE 1 - CONSTRUÇÃO DO NIACCA - NÚCLEO INTEGRADO DE APOIO, CRIANÇAS E ADOLESCENTES COM TRANSTORNO DO ESPECTRO AUTISTA E LOTE II - CONSTRUÇÃO DO PRÉDIO DA ESCUTA ESPECIALIZADA NA SEDE DE INTERESSE DA SECRETARIA MUNICIPAL DO TRABALHO, DESENVOLVIMENTO SOCIAL E DIREITOS HUMANOS NO MUNICÍPIO DE BARROQUINHA, CONFORME PROJETOS BÁSICOS EM ANEXO	<b>DATA:</b> 10/06/2023	<b>BDI:</b> 28,81%		
	<b>DESCRIÇÃO:</b>	CONTRATAÇÃO DE OBRAS DE ENGENHARIA PARA CONSTRUÇÃO: LOTE 1 - CONSTRUÇÃO DO NIACCA - NÚCLEO INTEGRADO DE APOIO, CRIANÇAS E ADOLESCENTES COM TRANSTORNO DO ESPECTRO AUTISTA E LOTE II - CONSTRUÇÃO DO PRÉDIO DA ESCUTA ESPECIALIZADA NA SEDE DE INTERESSE DA SECRETARIA MUNICIPAL DO TRABALHO, DESENVOLVIMENTO SOCIAL E DIREITOS HUMANOS NO MUNICÍPIO DE BARROQUINHA, CONFORME PROJETOS BÁSICOS EM ANEXO	<b>FONTES:</b>	<b>VERSÃO</b>	<b>HORA</b>	<b>MES</b>
<b>LOCAL:</b>	Rua Augusta Veras / SN, Centro, Barroquinha - CE, 62410-000	SEINFRA	027.1 COM DESONERAÇÃO	83,85%	47,76%	05/2021
<b>CLIENTE:</b>	Prefeitura Municipal de Barroquinha-Ce	SINAPI	2023/04 COM DESONERAÇÃO	84,44%	47,48%	05/2023
<b>UNIDADES:</b>	1.0UND	Composição	PRÓPRIA	0,00%	0,00%	
<b>VALOR POR UNIDADE:</b>	R\$ 481.550,55					

#### 6.4. C1920 - PISO INDUSTRIAL NATURAL ESP.= 12mm, INCLUS. POLIMENTO (INTERNO) (M2)

Equipamento Custo Horário		FONTES	UNID	COEFICIENTE	PREÇO UNITÁRIO	TOTAL
10733	DESEMPENADEIRA ELÉTRICA (CHP)	SEINFRA	H	0,20000000	1,2500	0,2500
10748	MÁQUINA DE POLIR (CHP)	SEINFRA	H	0,80000000	0,8600	0,6880
TOTAL Equipamento Custo Horário:						0,9380

Material		FONTES	UNID	COEFICIENTE	PREÇO UNITÁRIO	TOTAL
10034	AGREGADO DE ALTA RESISTÊNCIA PARA PISOS	SEINFRA	KG	21,00000000	0,4800	10,0800
10108	AREIA GROSSA	SEINFRA	M3	0,03000000	74,7200	2,2416
10508	CERA	SEINFRA	KG	0,15000000	16,1600	2,4240
10805	CIMENTO PORTLAND	SEINFRA	KG	26,58000000	0,5600	14,8848
10967	DISCO DE DESBASTE DE 7"	SEINFRA	UN	0,03000000	18,2100	0,5463
11101	ESMERIL N.36	SEINFRA	UN	0,10000000	36,8100	3,6810
11102	ESMERIL N.60	SEINFRA	UN	0,05000000	35,1700	1,7585
11316	JUNTA PLÁSTICA "I" 27MM PARA PISOS	SEINFRA	M	2,50000000	1,3800	3,4500
TOTAL Material:						39,0662

Mão de Obra		FONTES	UNID	COEFICIENTE	PREÇO UNITÁRIO	TOTAL
11227	GRANITEIRO / MARMORISTA	SEINFRA	H	1,50000000	20,7700	31,1550
12391	PEDREIRO	SEINFRA	H	1,20000000	20,7700	24,9240
12543	SERVEANTE	SEINFRA	H	1,20000000	15,5500	18,6600
TOTAL Mão de Obra:						74,7390
<b>VALOR:</b>						<b>114,75</b>

#### 6.5. C4434 - CERÂMICA ESMALTADA RETIFICADA C/ ARG. CIMENTO E AREIA ACIMA DE 30x30cm (900 cm²) - PEI-5/PEI-4 P/ PAREDE (M2)

Material		FONTES	UNID	COEFICIENTE	PREÇO UNITÁRIO	TOTAL
16500	CERÂMICA ESMALTADA RETIFICADA DIMENSÕES MAIORES DE 30x30cm (900 cm²) - PEI-5/PEI-4	SEINFRA	M2	1,10000000	43,4400	47,7840
TOTAL Material:						47,7840

Mão de Obra		FONTES	UNID	COEFICIENTE	PREÇO UNITÁRIO	TOTAL
11328	LADRILHISTA	SEINFRA	H	1,40000000	20,7700	29,0780
12543	SERVEANTE	SEINFRA	H	1,40000000	15,5500	21,7700
TOTAL Mão de Obra:						50,8480

Serviço		FONTES	UNID	COEFICIENTE	PREÇO UNITÁRIO	TOTAL
C4429	ARGAMASSA DE CIMENTO E AREIA PEN. TRAÇO 1:5	SEINFRA	M3	0,02000000	750,2000	15,0040
TOTAL Serviço:						15,0040

RELATÓRIO ANALÍTICO - COMPOSIÇÕES DE CUSTOS						
	<b>OBRA:</b>	CONTRATAÇÃO DE OBRAS DE ENGENHARIA PARA CONSTRUÇÃO: LOTE 1 - CONSTRUÇÃO DO NIACCA - NÚCLEO INTEGRADO DE APOIO, CRIANÇAS E ADOLESCENTES COM TRANSTORNO DO ESPECTRO AUTISTA E LOTE II - CONSTRUÇÃO DO PRÉDIO DA ESCUTA ESPECIALIZADA NA SEDE DE INTERESSE DA SECRETARIA MUNICIPAL DO TRABALHO, DESENVOLVIMENTO SOCIAL E DIREITOS HUMANOS NO MUNICÍPIO DE BARROQUINHA, CONFORME PROJETOS BÁSICOS EM ANEXO	<b>DATA:</b> 10/06/2023	<b>BDI:</b> 28,81%		
	<b>DESCRIÇÃO:</b>	CONTRATAÇÃO DE OBRAS DE ENGENHARIA PARA CONSTRUÇÃO: LOTE 1 - CONSTRUÇÃO DO NIACCA - NÚCLEO INTEGRADO DE APOIO, CRIANÇAS E ADOLESCENTES COM TRANSTORNO DO ESPECTRO AUTISTA E LOTE II - CONSTRUÇÃO DO PRÉDIO DA ESCUTA ESPECIALIZADA NA SEDE DE INTERESSE DA SECRETARIA MUNICIPAL DO TRABALHO, DESENVOLVIMENTO SOCIAL E DIREITOS HUMANOS NO MUNICÍPIO DE BARROQUINHA, CONFORME PROJETOS BÁSICOS EM ANEXO	<b>VERSAO:</b>	<b>HORA:</b>	<b>MES:</b>	<b>REF.:</b>
<b>LOCAL:</b>	Rua Augusta Veras / SN, Centro, Barroquinha - CE, 62410-000	<b>SEINFRA:</b>	027.1 COM DESONERAÇÃO	83,85%	47,76%	05/2021
<b>CLIENTE:</b>	Prefeitura Municipal de Barroquinha-Ce	<b>SINAPI:</b>	2023/04 COM DESONERAÇÃO	84,44%	47,48%	05/2023
<b>UNIDADES:</b>	1.0UND	<b>Composição:</b>	PRÓPRIA	0,00%	0,00%	
<b>VALOR POR UNIDADE:</b>	R\$ 481.550,55					

<b>VALOR:</b>	<b>113,64</b>
---------------	---------------

#### 6.6. C1123 - REJUNTAMENTO C/ ARG. PRÉ-FABRICADA, JUNTA ATÉ 2mm EM CERÂMICA, ACIMA DE 30x30 cm (900 cm²) E PORCELANATOS (PAREDE/PISO) (M2)

Material	FORNTE	UNID	COEFICIENTE	PREÇO UNITÁRIO	TOTAL	
I0118	ARGAMASSA PRE-FABRICADA PARA REJUNTAMENTO	SEINFRA	KG	0,16900000	3,5900	0,6067
TOTAL Material:					0,6067	

Mão de Obra	FORNTE	UNID	COEFICIENTE	PREÇO UNITÁRIO	TOTAL	
I1328	LADRILHISTA	SEINFRA	H	0,20000000	20,7700	4,1540
I2543	SERVEnte	SEINFRA	H	0,20000000	15,5500	3,1100
TOTAL Mão de Obra:					7,2640	

<b>VALOR:</b>	<b>7,87</b>
---------------	-------------

#### 6.7. C5028 - PISO INTERTRAVADO TIPO TIJOLINHO (20 X 10 X 4CM), CINZA - COMPACTAÇÃO MECANIZADA (M2)

Equipamento Custo Horário	FORNTE	UNID	COEFICIENTE	PREÇO UNITÁRIO	TOTAL	
I0612	COMPACTADOR DE PLACA VIBRATÓRIA HP 7 (CHI)	SEINFRA	H	0,07570000	27,4600	2,0787
I0725	COMPACTADOR DE PLACA VIBRATÓRIA HP 7 (CHP)	SEINFRA	H	0,00410000	42,1600	0,1729
TOTAL Equipamento Custo Horário:					2,2516	

Material	FORNTE	UNID	COEFICIENTE	PREÇO UNITÁRIO	TOTAL	
I0109	AREIA MEDIA	SEINFRA	M3	0,05680000	67,5000	3,8340
I2403	PÓ DE PEDRA	SEINFRA	M3	0,00650000	60,4600	0,3930
I9513	TIJOLINHO (20 X 10 X 4CM), COR NATURAL	SEINFRA	UN	51,00000000	0,5600	28,5600
TOTAL Material:					32,7870	

Mão de Obra	FORNTE	UNID	COEFICIENTE	PREÇO UNITÁRIO	TOTAL	
I0445	CALCETEIRO	SEINFRA	H	0,15950000	20,7700	3,3128
I2543	SERVEnte	SEINFRA	H	0,15950000	15,5500	2,4802
TOTAL Mão de Obra:					5,7930	

<b>VALOR:</b>	<b>40,83</b>
---------------	--------------

#### 7.1. C4466 - COBERTURA TELHA CERÂMICA (RIPA, CAIBRO, LINHA) (M2)

Material	FORNTE	UNID	COEFICIENTE	PREÇO UNITÁRIO	TOTAL	
I0405	CAIBRO DE 2"x1"	SEINFRA	M	3,50000000	5,7300	20,0550
I6519	LINHA DE MASSARANDUBA 12 x 6 CM ( 5" x 2 1/2")	SEINFRA	M	1,33000000	18,1300	24,1129
I1724	PREGO	SEINFRA	KG	0,12000000	15,5400	1,8648
I1824	RIPA DE PEROBA (MADEIRA DE 1A QUALIDADE) DE 1X5CM	SEINFRA	M	3,50000000	1,3500	4,7250

## RELATÓRIO ANALÍTICO - COMPOSIÇÕES DE CUSTOS



<b>OBRA:</b>	CONTRATAÇÃO DE OBRAS DE ENGENHARIA PARA CONSTRUÇÃO: LOTE 1 - CONSTRUÇÃO DO NIACCA - NÚCLEO INTEGRADO DE APOIO, CRIANÇAS E ADOLESCENTES COM TRANSTORNO DO ESPECTRO AUTISTA E LOTE II - CONSTRUÇÃO DO PRÉDIO DA ESCUTA ESPECIALIZADA NA SEDE DE INTERESSE DA SECRETARIA MUNICIPAL DO TRABALHO, DESENVOLVIMENTO SOCIAL E DIREITOS HUMANOS NO MUNICÍPIO DE BARROQUINHA, CONFORME PROJETOS BÁSICOS EM ANEXO
<b>DESCRIÇÃO:</b>	CONTRATAÇÃO DE OBRAS DE ENGENHARIA PARA CONSTRUÇÃO: LOTE 1 - CONSTRUÇÃO DO NIACCA - NÚCLEO INTEGRADO DE APOIO, CRIANÇAS E ADOLESCENTES COM TRANSTORNO DO ESPECTRO AUTISTA E LOTE II - CONSTRUÇÃO DO PRÉDIO DA ESCUTA ESPECIALIZADA NA SEDE DE INTERESSE DA SECRETARIA MUNICIPAL DO TRABALHO, DESENVOLVIMENTO SOCIAL E DIREITOS HUMANOS NO MUNICÍPIO DE BARROQUINHA, CONFORME PROJETOS BÁSICOS EM ANEXO
<b>LOCAL:</b>	Rua Augusta Veras / SN, Centro, Barroquinha - CE, 62410-000
<b>CLIENTE:</b>	Prefeitura Municipal de Barroquinha-Ce
<b>UNIDADES:</b>	1.0UND
<b>VALOR POR UNIDADE:</b>	R\$ 481.550,55

<b>DATA:</b> 10/06/2023		<b>BDI:</b> 28,81%		
<b>FORTE</b>	<b>VERSÃO</b>	<b>HORA</b>	<b>MES</b>	<b>REF.</b>
SEINFRA	027.1 COM DESONERAÇÃO	83,85%	47,76%	05/2021
SINAPI	2023/04 COM DESONERAÇÃO	84,44%	47,46%	05/2023
<b>Composição:</b>	<b>PRÓPRIA</b>	<b>0,00%</b>	<b>0,00%</b>	



12045	TELHA CERÂMICA COLONIAL	SEINFRA	UN	33,00000000	0,7100	23,4300
TOTAL Material:						74,1877

Mão de Obra		FORTE	UNID	COEFICIENTE	PREÇO UNITÁRIO	TOTAL
10041	AJUDANTE DE CARPINTEIRO	SEINFRA	H	1,00000000	16,7700	16,7700
10498	CARPINTEIRO	SEINFRA	H	1,00000000	20,7700	20,7700
12391	PEDREIRO	SEINFRA	H	1,10000000	20,7700	22,8470
12543	SERVENTE	SEINFRA	H	1,10000000	15,5500	17,1050
TOTAL Mão de Obra:						77,4920
<b>VALOR:</b>						<b>151,68</b>

### 7.2. C0661 - CALHA DE CHAPA GALVANIZADA 26 DESENVOLVIMENTO 50cm (M)

Material		FORTE	UNID	COEFICIENTE	PREÇO UNITÁRIO	TOTAL
10539	CHAPA DE AÇO GALVANIZADA N.26. DESENV 0.50M	SEINFRA	M	1,03000000	21,1800	21,8154
11725	PREGO 15X15 (1.1/4" x 13) (APROXIMADAMENTE 672UN/KG)	SEINFRA	KG	0,09000000	15,5400	1,3986
11784	REBITES	SEINFRA	KG	0,04000000	58,2900	2,3316
11873	SOLDA 70X30	SEINFRA	KG	0,04000000	72,0400	2,8816
TOTAL Material:						28,4272

Mão de Obra		FORTE	UNID	COEFICIENTE	PREÇO UNITÁRIO	TOTAL
10043	AJUDANTE DE ENCANADOR	SEINFRA	H	1,20000000	16,7700	20,1240
12320	ENCANADOR	SEINFRA	H	1,20000000	20,3200	24,3840
TOTAL Mão de Obra:						44,5080
<b>VALOR:</b>						<b>72,94</b>

### 7.3. C2249 - RUFO DE CHAPA GALVANIZADA 26 DESENVOLVIMENTO 33cm (M)

Material		FORTE	UNID	COEFICIENTE	PREÇO UNITÁRIO	TOTAL
10538	CHAPA DE AÇO GALVANIZADA N.26. DESENV 0.33M	SEINFRA	M	1,03000000	13,9800	14,3994
11725	PREGO 15X15 (1.1/4" x 13) (APROXIMADAMENTE 672UN/KG)	SEINFRA	KG	0,07000000	15,5400	1,0878
TOTAL Material:						15,4872

Mão de Obra		FORTE	UNID	COEFICIENTE	PREÇO UNITÁRIO	TOTAL
10043	AJUDANTE DE ENCANADOR	SEINFRA	H	0,50000000	16,7700	8,3850
12320	ENCANADOR	SEINFRA	H	0,50000000	20,3200	10,1600
TOTAL Mão de Obra:						18,5450
<b>VALOR:</b>						<b>34,03</b>

RELATÓRIO ANALÍTICO - COMPOSIÇÕES DE CUSTOS						
	<b>OBRA:</b>	CONTRATAÇÃO DE OBRAS DE ENGENHARIA PARA CONSTRUÇÃO: LOTE 1 – CONSTRUÇÃO DO NIACCA – NÚCLEO INTEGRADO DE APOIO, CRIANÇAS E ADOLESCENTES COM TRANSTORNO DO ESPECTRO AUTISTA E LOTE II - CONSTRUÇÃO DO PRÉDIO DA ESCUTA ESPECIALIZADA NA SEDE DE INTERESSE DA SECRETARIA MUNICIPAL DO TRABALHO, DESENVOLVIMENTO SOCIAL E DIREITOS HUMANOS NO MUNICÍPIO DE BARROQUINHA, CONFORME PROJETOS BÁSICOS EM ANEXO	<b>DATA:</b> 10/06/2023	<b>BDI:</b> 28,81%		
	<b>DESCRIÇÃO:</b>	CONTRATAÇÃO DE OBRAS DE ENGENHARIA PARA CONSTRUÇÃO: LOTE 1 – CONSTRUÇÃO DO NIACCA – NÚCLEO INTEGRADO DE APOIO, CRIANÇAS E ADOLESCENTES COM TRANSTORNO DO ESPECTRO AUTISTA E LOTE II - CONSTRUÇÃO DO PRÉDIO DA ESCUTA ESPECIALIZADA NA SEDE DE INTERESSE DA SECRETARIA MUNICIPAL DO TRABALHO, DESENVOLVIMENTO SOCIAL E DIREITOS HUMANOS NO MUNICÍPIO DE BARROQUINHA, CONFORME PROJETOS BÁSICOS EM ANEXO	<b>COMPOSIÇÃO:</b>	<b>VERSÃO</b>	<b>HORA</b>	<b>MES</b>
<b>LOCAL:</b>	Rua Augusta Veras / SN, Centro, Barroquinha - CE, 62410-000	SEINFRA	027.1 COM DESONERAÇÃO	83,85%	47,76%	05/2021
<b>CLIENTE:</b>	Prefeitura Municipal de Barroquinha-Ce	SINAPI	2023/04 COM DESONERAÇÃO	84,44%	47,48%	05/2023
<b>UNIDADES:</b>	1.0UND	Composição	PRÓPRIA	0,00%	0,00%	
<b>VALOR POR UNIDADE:</b>	R\$ 481.550,55					



#### 7.4. C4463 - CUMEEIRA TELHA CERÂMICA, EMBOÇADA (M)

Material	FORNTE	UNID	COEFICIENTE	PREÇO UNITÁRIO	TOTAL
I0926 CUMEEIRA PARA TELHA CERAMICA	SEINFRA	UN	3,00000000	2,4600	7,3800
TOTAL Material:					7,3800
Mão de Obra	FORNTE	UNID	COEFICIENTE	PREÇO UNITÁRIO	TOTAL
I2391 PEDREIRO	SEINFRA	H	0,50000000	20,7700	10,3850
I2543 SERVENTE	SEINFRA	H	0,50000000	15,5500	7,7750
TOTAL Mão de Obra:					18,1600
Serviço	FORNTE	UNID	COEFICIENTE	PREÇO UNITÁRIO	TOTAL
C0200 ARGAMASSA MISTA DE CIMENTO CAL HIDR. E AREIA S/PEN. TRAÇO 1:2:9	SEINFRA	M3	0,00200000	506,5000	1,0130
TOTAL Serviço:					1,0130
<b>VALOR:</b>					<b>26,55</b>

#### 7.5. C4464 - EMBOÇAMENTO DA ÚLTIMA FIADA TELHA CERÂMICA (M)

Mão de Obra	FORNTE	UNID	COEFICIENTE	PREÇO UNITÁRIO	TOTAL
I2391 PEDREIRO	SEINFRA	H	0,30000000	20,7700	6,2310
I2543 SERVENTE	SEINFRA	H	0,30000000	15,5500	4,6650
TOTAL Mão de Obra:					10,8960
Serviço	FORNTE	UNID	COEFICIENTE	PREÇO UNITÁRIO	TOTAL
C0200 ARGAMASSA MISTA DE CIMENTO CAL HIDR. E AREIA S/PEN. TRAÇO 1:2:9	SEINFRA	M3	0,00200000	506,5000	1,0130
TOTAL Serviço:					1,0130
<b>VALOR:</b>					<b>11,91</b>

#### 8.1.1. C2069 - QUADRO DE DISTRIBUIÇÃO DE LUZ EMBUTIR ATÉ 36 DIVISÕES 457X332X95mm, C/ BARRAMENTO (UN)

Material	FORNTE	UNID	COEFICIENTE	PREÇO UNITÁRIO	TOTAL
I0193 BARRAMENTO NEUTRO P/ BAIXA TENSÃO	SEINFRA	UN	1,00000000	32,3900	32,3900
I0194 BARRAMENTO PRINCIPAL P/ BAIXA TENSÃO	SEINFRA	UN	1,00000000	31,8600	31,8600
I0195 BARRAMENTO TERRA P/ BAIXA TENSÃO	SEINFRA	UN	1,00000000	26,3400	26,3400
I1758 QUADRO DISTRIBUIÇÃO LUZ 457X332X95MM	SEINFRA	UN	1,00000000	138,0400	138,0400
TOTAL Material:					228,6300
Mão de Obra	FORNTE	UNID	COEFICIENTE	PREÇO UNITÁRIO	TOTAL
I0042 AJUDANTE DE ELETRICISTA	SEINFRA	H	4,00000000	16,7700	67,0800
I2312 ELETRICISTA	SEINFRA	H	4,00000000	20,7700	83,0800

RELATÓRIO ANALÍTICO - COMPOSIÇÕES DE CUSTOS																							
	<b>OBRA:</b> CONTRATAÇÃO DE OBRAS DE ENGENHARIA PARA CONSTRUÇÃO: LOTE 1 - CONSTRUÇÃO DO NIACCA - NÚCLEO INTEGRADO DE APOIO, CRIANÇAS E ADOLESCENTES COM TRANSTORNO DO ESPECTRO AUTISTA E LOTE II - CONSTRUÇÃO DO PRÉDIO DA ESCUTA ESPECIALIZADA NA SEDE DE INTERESSE DA SECRETARIA MUNICIPAL DO TRABALHO, DESENVOLVIMENTO SOCIAL E DIREITOS HUMANOS NO MUNICÍPIO DE BARROQUINHA, CONFORME PROJETOS BÁSICOS EM ANEXO	<b>DATA:</b> 10/06/2023	<b>BDI:</b> 28,81%																				
	<b>DESCRIÇÃO:</b> CONTRATAÇÃO DE OBRAS DE ENGENHARIA PARA CONSTRUÇÃO: LOTE 1 - CONSTRUÇÃO DO NIACCA - NÚCLEO INTEGRADO DE APOIO, CRIANÇAS E ADOLESCENTES COM TRANSTORNO DO ESPECTRO AUTISTA E LOTE II - CONSTRUÇÃO DO PRÉDIO DA ESCUTA ESPECIALIZADA NA SEDE DE INTERESSE DA SECRETARIA MUNICIPAL DO TRABALHO, DESENVOLVIMENTO SOCIAL E DIREITOS HUMANOS NO MUNICÍPIO DE BARROQUINHA, CONFORME PROJETOS BÁSICOS EM ANEXO	<b>COMPOSIÇÃO:</b> <table border="1"> <thead> <tr> <th>FORTE</th> <th>VERSÃO</th> <th>HORA</th> <th>MES</th> <th>REF.</th> </tr> </thead> <tbody> <tr> <td>SEINFRA</td> <td>027.1 COM DESONERAÇÃO</td> <td>83,85%</td> <td>47,78%</td> <td>05/2021</td> </tr> <tr> <td>SINAPI</td> <td>2023/04 COM DESONERAÇÃO</td> <td>84,44%</td> <td>47,48%</td> <td>05/2023</td> </tr> <tr> <td colspan="2">Composição:</td> <td>PRÓPRIA</td> <td>0,00%</td> <td>0,00%</td> </tr> </tbody> </table>	FORTE	VERSÃO	HORA	MES	REF.	SEINFRA	027.1 COM DESONERAÇÃO	83,85%	47,78%	05/2021	SINAPI	2023/04 COM DESONERAÇÃO	84,44%	47,48%	05/2023	Composição:		PRÓPRIA	0,00%	0,00%	
FORTE	VERSÃO	HORA	MES	REF.																			
SEINFRA	027.1 COM DESONERAÇÃO	83,85%	47,78%	05/2021																			
SINAPI	2023/04 COM DESONERAÇÃO	84,44%	47,48%	05/2023																			
Composição:		PRÓPRIA	0,00%	0,00%																			
<b>LOCAL:</b> Rua Augusta Veras / SN, Centro, Barroquinha - CE, 62410-000	<b>CLIENTE:</b> Prefeitura Municipal de Barroquinha-Ce																						
<b>UNIDADES:</b> 1.0UND	<b>VALOR POR UNIDADE:</b> R\$ 481.550,55																						

TOTAL Mão de Obra:	150,1600
--------------------	----------

<b>VALOR:</b>	<b>378,79</b>
---------------	---------------

### 8.1.2. C1095 - DISJUNTOR MONOPOLAR EM QUADRO DE DISTRIBUIÇÃO 20A (UN)

Material	FORTE	UNID	COEFICIENTE	PREÇO UNITÁRIO	TOTAL
10983 DISJUNTOR MONOPOLAR 20A	SEINFRA	UN	1,00000000	9,5000	9,5000
TOTAL Material:					9,5000

Mão de Obra	FORTE	UNID	COEFICIENTE	PREÇO UNITÁRIO	TOTAL
10042 AJUDANTE DE ELETRICISTA	SEINFRA	H	0,30000000	16,7700	5,0310
12312 ELETRICISTA	SEINFRA	H	0,30000000	20,7700	6,2310
TOTAL Mão de Obra:					11,2620
<b>VALOR:</b>					<b>20,76</b>

### 8.1.3. C1093 - DISJUNTOR MONOPOLAR EM QUADRO DE DISTRIBUIÇÃO 16A (UN)

Material	FORTE	UNID	COEFICIENTE	PREÇO UNITÁRIO	TOTAL
10981 DISJUNTOR MONOPOLAR 16A	SEINFRA	UN	1,00000000	9,5000	9,5000
TOTAL Material:					9,5000

Mão de Obra	FORTE	UNID	COEFICIENTE	PREÇO UNITÁRIO	TOTAL
10042 AJUDANTE DE ELETRICISTA	SEINFRA	H	0,30000000	16,7700	5,0310
12312 ELETRICISTA	SEINFRA	H	0,30000000	20,7700	6,2310
TOTAL Mão de Obra:					11,2620
<b>VALOR:</b>					<b>20,76</b>

### 8.1.4. C1124 - DISJUNTOR TRIPOLAR EM QUADRO DE DISTRIBUIÇÃO 32A (UN)

Material	FORTE	UNID	COEFICIENTE	PREÇO UNITÁRIO	TOTAL
11010 DISJUNTOR TRIPOLAR 32A	SEINFRA	UN	1,00000000	51,5100	51,5100
TOTAL Material:					51,5100

Mão de Obra	FORTE	UNID	COEFICIENTE	PREÇO UNITÁRIO	TOTAL
10042 AJUDANTE DE ELETRICISTA	SEINFRA	H	0,90000000	16,7700	15,0930
12312 ELETRICISTA	SEINFRA	H	0,90000000	20,7700	18,6930
TOTAL Mão de Obra:					33,7860
<b>VALOR:</b>					<b>85,30</b>

RELATÓRIO ANALÍTICO - COMPOSIÇÕES DE CUSTOS						
	<b>OBRA:</b>	CONTRATAÇÃO DE OBRAS DE ENGENHARIA PARA CONSTRUÇÃO: LOTE 1 - CONSTRUÇÃO DO NIACCA - NÚCLEO INTEGRADO DE APOIO, CRIANÇAS E ADOLESCENTES COM TRANSTORNO DO ESPECTRO AUTISTA E LOTE II - CONSTRUÇÃO DO PRÉDIO DA ESCUTA ESPECIALIZADA NA SEDE DE INTERESSE DA SECRETARIA MUNICIPAL DO TRABALHO, DESENVOLVIMENTO SOCIAL E DIREITOS HUMANOS NO MUNICÍPIO DE BARROQUINHA, CONFORME PROJETOS BÁSICOS EM ANEXO	<b>DATA:</b> 10/06/2023	<b>BDI:</b> 28,81%		
	<b>DESCRIÇÃO:</b>	CONTRATAÇÃO DE OBRAS DE ENGENHARIA PARA CONSTRUÇÃO: LOTE 1 - CONSTRUÇÃO DO NIACCA - NÚCLEO INTEGRADO DE APOIO, CRIANÇAS E ADOLESCENTES COM TRANSTORNO DO ESPECTRO AUTISTA E LOTE II - CONSTRUÇÃO DO PRÉDIO DA ESCUTA ESPECIALIZADA NA SEDE DE INTERESSE DA SECRETARIA MUNICIPAL DO TRABALHO, DESENVOLVIMENTO SOCIAL E DIREITOS HUMANOS NO MUNICÍPIO DE BARROQUINHA, CONFORME PROJETOS BÁSICOS EM ANEXO	<b>FORNTE</b>	<b>VERSÃO</b>	<b>HORA</b>	<b>MES</b>
<b>LOCAL:</b>	Rua Augusta Veras / SN, Centro, Barroquinha - CE, 62410-000	SEINFRA	027.1 COM DESONERAÇÃO	83,85%	47,76%	05/2021
<b>CLIENTE:</b>	Prefeitura Municipal de Barroquinha-Ce.	SINAPI	2023/04 COM DESONERAÇÃO	84,44%	47,48%	05/2023
<b>UNIDADES:</b>	1.0UND	Composição	PRÓPRIA	0,00%	0,00%	
<b>VALOR POR UNIDADE:</b>	R\$ 481.550,55					

#### 8.1.5. C4562 - DISPOSITIVO DE PROTEÇÃO CONTRA SURTOS DE TENSÃO - DPS's - 40 KA/440V (UN)

Material	FORNTE	UNID	COEFICIENTE	PREÇO UNITÁRIO	TOTAL
I8442	DISPOSITIVO DE PROTEÇÃO CONTRA SURTOS DE TENSÃO - DPS's - 40 KA/440V - FORNECIMENTO E INSTALAÇÃO	SEINFRA	UN	1,00000000	119,1000
TOTAL Material:					119,1000
<b>VALOR:</b>					<b>119,10</b>

#### 8.1.6. C4530 - DISJUNTOR DIFERENCIAL DR-16A - 40A, 30mA (UN)

Material	FORNTE	UNID	COEFICIENTE	PREÇO UNITÁRIO	TOTAL
I8365	DISJUNTOR DIFERENCIAL DR-16A - 40A, 30mA	SEINFRA	UN	1,00000000	114,9500
TOTAL Material:					114,9500
Mão de Obra	FORNTE	UNID	COEFICIENTE	PREÇO UNITÁRIO	TOTAL
I0037	AJUDANTE	SEINFRA	H	0,60000000	16,7700
I2312	ELETRICISTA	SEINFRA	H	0,60000000	20,7700
TOTAL Mão de Obra:					22,5240
<b>VALOR:</b>					<b>137,47</b>

#### 8.1.7. C0540 - CABO ISOLADO PVC 750V 2,5MM2 (M)

Material	FORNTE	UNID	COEFICIENTE	PREÇO UNITÁRIO	TOTAL
I0356	CABO ISOLADO PVC 750V 2,5 MM2	SEINFRA	M	1,02000000	1,9600
TOTAL Material:					1,9992
Mão de Obra	FORNTE	UNID	COEFICIENTE	PREÇO UNITÁRIO	TOTAL
I0042	AJUDANTE DE ELETRICISTA	SEINFRA	H	0,11000000	16,7700
I2312	ELETRICISTA	SEINFRA	H	0,11000000	20,7700
TOTAL Mão de Obra:					4,1294
<b>VALOR:</b>					<b>6,13</b>

#### 8.1.8. C0534 - CABO ISOLADO PVC 750V 4MM2 (M)

Material	FORNTE	UNID	COEFICIENTE	PREÇO UNITÁRIO	TOTAL
I0357	CABO ISOLADO PVC 750V 4MM2	SEINFRA	M	1,02000000	2,8800
TOTAL Material:					2,9376
Mão de Obra	FORNTE	UNID	COEFICIENTE	PREÇO UNITÁRIO	TOTAL
I0042	AJUDANTE DE ELETRICISTA	SEINFRA	H	0,12000000	16,7700
TOTAL Mão de Obra:					2,0124

## RELATÓRIO ANALÍTICO - COMPOSIÇÕES DE CUSTOS



<b>OBRA:</b>	CONTRATAÇÃO DE OBRAS DE ENGENHARIA PARA CONSTRUÇÃO: LOTE 1 - CONSTRUÇÃO DO NIACCA - NÚCLEO INTEGRADO DE APOIO, CRIANÇAS E ADOLESCENTES COM TRANSTORNO DO ESPECTRO AUTISTA E LOTE II - CONSTRUÇÃO DO PRÉDIO DA ESCUTA ESPECIALIZADA NA SEDE DE INTERESSE DA SECRETARIA MUNICIPAL DO TRABALHO, DESENVOLVIMENTO SOCIAL E DIREITOS HUMANOS NO MUNICÍPIO DE BARROQUINHA, CONFORME PROJETOS BÁSICOS EM ANEXO	<b>DATA:</b> 10/06/2023	<b>BDI:</b> 28,81%
<b>DESCRIÇÃO:</b>	CONTRATAÇÃO DE OBRAS DE ENGENHARIA PARA CONSTRUÇÃO: LOTE 1 - CONSTRUÇÃO DO NIACCA - NÚCLEO INTEGRADO DE APOIO, CRIANÇAS E ADOLESCENTES COM TRANSTORNO DO ESPECTRO AUTISTA E LOTE II - CONSTRUÇÃO DO PRÉDIO DA ESCUTA ESPECIALIZADA NA SEDE DE INTERESSE DA SECRETARIA MUNICIPAL DO TRABALHO, DESENVOLVIMENTO SOCIAL E DIREITOS HUMANOS NO MUNICÍPIO DE BARROQUINHA, CONFORME PROJETOS BÁSICOS EM ANEXO	<b>Fonte</b>	<b>Versão</b>
<b>LOCAL:</b>	Rua Augusta Veras / SN, Centro, Barroquinha - CE, 62410-000	SEINFRA	027.1 COM DESONERAÇÃO
<b>CLIENTE:</b>	Prefeitura Municipal de Barroquinha-Ce	SINAPI	2023/04 COM DESONERAÇÃO
<b>UNIDADES:</b>	1.0UND	Composição	PRÓPRIA
<b>VALOR POR UNIDADE:</b>	R\$ 481.550,55		



I2312	ELETRICISTA	SEINFRA	H	0,12000000	20,7700	2,4924
<b>TOTAL Mão de Obra:</b>						4,5048
<b>VALOR:</b>						<b>7,44</b>

### 8.1.9. C0537 - CABO ISOLADO PVC 750V 6MM2 (M)

Material	FONTE	UNID	COEFICIENTE	PREÇO UNITÁRIO	TOTAL	
I0358	CABO ISOLADO PVC 750V 6MM2	SEINFRA	M	1,02000000	3,2600	
<b>TOTAL Material:</b>					3,3252	
Mão de Obra		FONTE	UNID	COEFICIENTE	PREÇO UNITÁRIO	TOTAL
I0042	AJUDANTE DE ELETRICISTA	SEINFRA	H	0,13000000	16,7700	2,1801
I2312	ELETRICISTA	SEINFRA	H	0,13000000	20,7700	2,7001
<b>TOTAL Mão de Obra:</b>						4,8802
<b>VALOR:</b>						<b>8,21</b>

### 8.1.10. C4933 - HASTE DE ATERRAMENTO COPPERWELD 5/8" X 2.40M (UN)

Material	FONTE	UNID	COEFICIENTE	PREÇO UNITÁRIO	TOTAL	
I2352	HASTE DE ATERRAMENTO COPPERWELD 5/8" x 2.40M	SEINFRA	UN	1,00000000	37,4000	
<b>TOTAL Material:</b>					37,4000	
Mão de Obra		FONTE	UNID	COEFICIENTE	PREÇO UNITÁRIO	TOTAL
I0042	AJUDANTE DE ELETRICISTA	SEINFRA	H	2,40000000	16,7700	40,2480
I2312	ELETRICISTA	SEINFRA	H	1,20000000	20,7700	24,9240
<b>TOTAL Mão de Obra:</b>						65,1720
<b>VALOR:</b>						<b>102,57</b>

### 8.1.11. I0841 - CONECTOR PARA HASTE TERRA (UN)

Material	FONTE	UNID	COEFICIENTE	PREÇO UNITÁRIO	TOTAL	
I0841	CONECTOR PARA HASTE TERRA	SEINFRA	UN	1,00000000	2,5900	
<b>TOTAL Material:</b>					2,5900	
<b>VALOR:</b>						<b>2,59</b>

### 8.1.12. C4792 - TOMADA DUPLA DE EMBUTIR 2P+T 10A-250V (UN)

Material	FONTE	UNID	COEFICIENTE	PREÇO UNITÁRIO	TOTAL
I9106	ESPELHO/PLACA DE 3 POSTOS 4"x2" PARA INSTALAÇÃO DE TOMADAS E INTERRUPTORES	SEINFRA	UN	1,00000000	3,1400
<b>TOTAL Material:</b>					3,1400



## RELATÓRIO ANALÍTICO - COMPOSIÇÕES DE CUSTOS

	<b>OBRA:</b>	CONTRATAÇÃO DE OBRAS DE ENGENHARIA PARA CONSTRUÇÃO: LOTE 1 – CONSTRUÇÃO DO NIACCA – NÚCLEO INTEGRADO DE APOIO, CRIANÇAS E ADOLESCENTES COM TRANSTORNO DO ESPECTRO AUTISTA E LOTE II - CONSTRUÇÃO DO PRÉDIO DA ESCUTA ESPECIALIZADA NA SEDE DE INTERESSE DA SECRETARIA MUNICIPAL DO TRABALHO, DESENVOLVIMENTO SOCIAL E DIREITOS HUMANOS NO MUNICÍPIO DE BARROQUINHA, CONFORME PROJETOS BÁSICOS EM ANEXO	<b>DATA:</b> 10/06/2023	<b>BDI:</b> 28,81%			
	<b>DESCRIÇÃO:</b>	CONTRATAÇÃO DE OBRAS DE ENGENHARIA PARA CONSTRUÇÃO: LOTE 1 – CONSTRUÇÃO DO NIACCA – NÚCLEO INTEGRADO DE APOIO, CRIANÇAS E ADOLESCENTES COM TRANSTORNO DO ESPECTRO AUTISTA E LOTE II - CONSTRUÇÃO DO PRÉDIO DA ESCUTA ESPECIALIZADA NA SEDE DE INTERESSE DA SECRETARIA MUNICIPAL DO TRABALHO, DESENVOLVIMENTO SOCIAL E DIREITOS HUMANOS NO MUNICÍPIO DE BARROQUINHA, CONFORME PROJETOS BÁSICOS EM ANEXO	<b>FONTE</b>	<b>VERSÃO</b>	<b>HORA</b>	<b>MES</b>	<b>REF.</b>
	<b>LOCAL:</b>	Rua Augusta Veras / SN, Centro, Barroquinha - CE, 62410-000	SEINFRA	027.1 COM DESONERAÇÃO	83,85%	47,76%	05/2021
	<b>CLIENTE:</b>	Prefeitura Municipal de Barroquinha-Ce	SINAPI	2023/04 COM DESONERAÇÃO	84,44%	47,48%	05/2023
	<b>UNIDADES:</b>	1.0UND	<b>Composição</b>		PROPRIA	0,00%	0,00%
	<b>VALOR POR UNIDADE:</b>	R\$ 481.550,55					
							

I9107	SUPORTE DE FIXAÇÃO PARA ESPELHO/PLACA 4"X2" P/ 3 MÓDULOS, INSTALAÇÕES DE TOMADAS E INTERRUPTORES	SEINFRA	UN	1,00000000	1,0200	1,0200
I9108	TOMADA 2P+T 10A, 250V (APENAS MÓDULO)	SEINFRA	UN	2,00000000	4,3800	8,7600
<b>TOTAL Material:</b>						12,9200

Mão de Obra		FONTE	UNID	COEFICIENTE	PREÇO UNITÁRIO	TOTAL
I0042	AJUDANTE DE ELETRICISTA	SEINFRA	H	0,29000000	16,7700	4,8633
I2312	ELETRICISTA	SEINFRA	H	0,29000000	20,7700	6,0233
<b>TOTAL Mão de Obra:</b>						10,8866
<b>VALOR:</b>						<b>23,81</b>

### 8.1.13. C2484 - TOMADA 2 POLOS MAIS TERRA 20A 250V (UN)

Material		FONTE	UNID	COEFICIENTE	PREÇO UNITÁRIO	TOTAL
I2107	TOMADA 2POLOS E TERRA	SEINFRA	UN	1,00000000	8,4200	8,4200
<b>TOTAL Material:</b>						8,4200

Mão de Obra		FONTE	UNID	COEFICIENTE	PREÇO UNITÁRIO	TOTAL
I0042	AJUDANTE DE ELETRICISTA	SEINFRA	H	0,29000000	16,7700	4,8633
I2312	ELETRICISTA	SEINFRA	H	0,29000000	20,7700	6,0233
<b>TOTAL Mão de Obra:</b>						10,8866
<b>VALOR:</b>						<b>19,31</b>

### 8.1.14. C1479 - INTERRUPTOR DUAS TECLAS SIMPLES 10A 250V (UN)

Material		FONTE	UNID	COEFICIENTE	PREÇO UNITÁRIO	TOTAL
I1263	INTERRUPTOR 2 TECLAS SIMPLES	SEINFRA	UN	1,00000000	13,4200	13,4200
<b>TOTAL Material:</b>						13,4200

Mão de Obra		FONTE	UNID	COEFICIENTE	PREÇO UNITÁRIO	TOTAL
I0042	AJUDANTE DE ELETRICISTA	SEINFRA	H	0,37000000	16,7700	6,2049
I2312	ELETRICISTA	SEINFRA	H	0,37000000	20,7700	7,6849
<b>TOTAL Mão de Obra:</b>						13,8898
<b>VALOR:</b>						<b>27,31</b>

### 8.1.15. C1489 - INTERRUPTOR TRES TECLAS SIMPLES 10A 250V (UN)

Material		FONTE	UNID	COEFICIENTE	PREÇO UNITÁRIO	TOTAL
I1267	INTERRUPTOR 3 TECLAS SIMPLES	SEINFRA	UN	1,00000000	18,6500	18,6500
<b>TOTAL Material:</b>						18,6500

RELATÓRIO ANALÍTICO - COMPOSIÇÕES DE CUSTOS																								
	<b>OBRA:</b>	CONTRATAÇÃO DE OBRAS DE ENGENHARIA PARA CONSTRUÇÃO. LOTE 1 - CONSTRUÇÃO DO NIACCA - NÚCLEO INTEGRADO DE APOIO, CRIANÇAS E ADOLESCENTES COM TRANSTORNO DO ESPECTRO AUTISTA E LOTE II - CONSTRUÇÃO DO PRÉDIO DA ESCUTA ESPECIALIZADA NA SEDE DE INTERESSE DA SECRETARIA MUNICIPAL DO TRABALHO, DESENVOLVIMENTO SOCIAL E DIREITOS HUMANOS NO MUNICÍPIO DE BARROQUINHA, CONFORME PROJETOS BÁSICOS EM ANEXO	<b>DATA:</b> 10/06/2023	<b>BDI:</b> 28,81%																				
	<b>DESCRIÇÃO:</b>	CONTRATAÇÃO DE OBRAS DE ENGENHARIA PARA CONSTRUÇÃO. LOTE 1 - CONSTRUÇÃO DO NIACCA - NÚCLEO INTEGRADO DE APOIO, CRIANÇAS E ADOLESCENTES COM TRANSTORNO DO ESPECTRO AUTISTA E LOTE II - CONSTRUÇÃO DO PRÉDIO DA ESCUTA ESPECIALIZADA NA SEDE DE INTERESSE DA SECRETARIA MUNICIPAL DO TRABALHO, DESENVOLVIMENTO SOCIAL E DIREITOS HUMANOS NO MUNICÍPIO DE BARROQUINHA, CONFORME PROJETOS BÁSICOS EM ANEXO	<b>COMPOSIÇÃO:</b>	<table border="1"> <thead> <tr> <th>FONTES</th> <th>VERSÃO</th> <th>HORA</th> <th>MES</th> <th>REF.</th> </tr> </thead> <tbody> <tr> <td>SEINFRA</td> <td>027.1 COM DESONERAÇÃO</td> <td>83,85%</td> <td>47,76%</td> <td>05/2021</td> </tr> <tr> <td>SINAPI</td> <td>2023/04 COM DESONERAÇÃO</td> <td>84,44%</td> <td>47,46%</td> <td>05/2023</td> </tr> <tr> <td colspan="2">Composição</td> <td>PRÓPRIA</td> <td>0,00%</td> <td>0,00%</td> </tr> </tbody> </table>	FONTES	VERSÃO	HORA	MES	REF.	SEINFRA	027.1 COM DESONERAÇÃO	83,85%	47,76%	05/2021	SINAPI	2023/04 COM DESONERAÇÃO	84,44%	47,46%	05/2023	Composição		PRÓPRIA	0,00%	0,00%
FONTES	VERSÃO	HORA	MES	REF.																				
SEINFRA	027.1 COM DESONERAÇÃO	83,85%	47,76%	05/2021																				
SINAPI	2023/04 COM DESONERAÇÃO	84,44%	47,46%	05/2023																				
Composição		PRÓPRIA	0,00%	0,00%																				
<b>LOCAL:</b>	Rua Augusta Veras / SN, Centro, Barroquinha - CE, 62410-000																							
<b>CLIENTE:</b>	Prefeitura Municipal de Barroquinha-Ce																							
<b>UNIDADES:</b>	1.0UND																							
<b>VALOR POR UNIDADE:</b>	R\$ 481.550,55																							



Mão de Obra	FONTES	UNID	COEFICIENTE	PREÇO UNITÁRIO	TOTAL	
I0042	AJUDANTE DE ELETRICISTA	SEINFRA	H	0,53000000	16,7700	8,8881
I2312	ELETRICISTA	SEINFRA	H	0,53000000	20,7700	11,0081
TOTAL Mão de Obra:					19,8962	
<b>VALOR:</b>					<b>38,55</b>	

#### 8.1.16. C1494 - INTERRUPTOR UMA TECLA SIMPLES 10A 250V (UN)

Material	FONTES	UNID	COEFICIENTE	PREÇO UNITÁRIO	TOTAL	
I1255	INTERRUPTOR 1 TECLA SIMPLES	SEINFRA	UN	1,00000000	7,6000	7,6000
TOTAL Material:					7,6000	

Mão de Obra	FONTES	UNID	COEFICIENTE	PREÇO UNITÁRIO	TOTAL	
I0042	AJUDANTE DE ELETRICISTA	SEINFRA	H	0,21000000	16,7700	3,5217
I2312	ELETRICISTA	SEINFRA	H	0,21000000	20,7700	4,3617
TOTAL Mão de Obra:					7,8834	
<b>VALOR:</b>					<b>15,48</b>	

#### 8.1.17. C4808 - BALIZADOR DE SOBREPOR/EMBTIR, CORPO EM ALUMÍNIO E GRADE DE PROTEÇÃO, PARA UMA LÂMPADA 9LED, SOQUETE E27, POTÊNCIA 1W FATOR DE POTÊNCIA MÍNIMO 0,93 (UN)

Material	FONTES	UNID	COEFICIENTE	PREÇO UNITÁRIO	TOTAL	
I9123	BALIZADOR DE SOBREPOR/EMBTIR, CORPO EM ALUMÍNIO E GRADE DE PROTEÇÃO, PARA UMA LÂMPADA 9LED, SOQUETE E27, POTÊNCIA 1W FATOR DE POTÊNCIA MÍNIMO 0,93	SEINFRA	UN	1,00000000	250,0000	250,0000
TOTAL Material:					250,0000	

Mão de Obra	FONTES	UNID	COEFICIENTE	PREÇO UNITÁRIO	TOTAL	
I0042	AJUDANTE DE ELETRICISTA	SEINFRA	H	1,20000000	16,7700	20,1240
I2312	ELETRICISTA	SEINFRA	H	1,20000000	20,7700	24,9240
TOTAL Mão de Obra:					45,0480	
<b>VALOR:</b>					<b>295,05</b>	

#### 8.1.18. 00002690 - ELETRODUTO PVC FLEXIVEL CORRUGADO, COR AMARELA, DE 32 MM (M)

Material	FONTES	UNID	COEFICIENTE	PREÇO UNITÁRIO	TOTAL	
00002690	ELETRODUTO PVC FLEXIVEL CORRUGADO, COR AMARELA, DE 32 MM	SINAPI	M	1,00000000	4,28	4,28
TOTAL Material:					4,28	
<b>VALOR:</b>					<b>4,28</b>	

RELATÓRIO ANALÍTICO - COMPOSIÇÕES DE CUSTOS						
	<b>OBRA:</b>	CONTRATAÇÃO DE OBRAS DE ENGENHARIA PARA CONSTRUÇÃO: LOTE 1 - CONSTRUÇÃO DO NIACCA - NÚCLEO INTEGRADO DE APOIO, CRIANÇAS E ADOLESCENTES COM TRANSTORNO DO ESPECTRO AUTISTA E LOTE II - CONSTRUÇÃO DO PRÉDIO DA ESCUTA ESPECIALIZADA NA SEDE DE INTERESSE DA SECRETARIA MUNICIPAL DO TRABALHO, DESENVOLVIMENTO SOCIAL E DIREITOS HUMANOS NO MUNICÍPIO DE BARROQUINHA, CONFORME PROJETOS BÁSICOS EM ANEXO	<b>DATA:</b> 10/06/2023	<b>BDI:</b> 28,81%		
	<b>DESCRIÇÃO:</b>	CONTRATAÇÃO DE OBRAS DE ENGENHARIA PARA CONSTRUÇÃO: LOTE 1 - CONSTRUÇÃO DO NIACCA - NÚCLEO INTEGRADO DE APOIO, CRIANÇAS E ADOLESCENTES COM TRANSTORNO DO ESPECTRO AUTISTA E LOTE II - CONSTRUÇÃO DO PRÉDIO DA ESCUTA ESPECIALIZADA NA SEDE DE INTERESSE DA SECRETARIA MUNICIPAL DO TRABALHO, DESENVOLVIMENTO SOCIAL E DIREITOS HUMANOS NO MUNICÍPIO DE BARROQUINHA, CONFORME PROJETOS BÁSICOS EM ANEXO	<b>FONTES:</b>	<b>VERSÃO:</b>	<b>HORA:</b>	<b>MES:</b>
<b>LOCAL:</b>	Rua Augusta Veras / SN, Centro, Barroquinha - CE, 62410-000	SEINFRA	027.1 COM DESONERAÇÃO	83,85%	47,76%	05/2021
<b>CLIENTE:</b>	Prefeitura Municipal de Barroquinha-Ce	SINAPI	2023/04 COM DESONERAÇÃO	84,44%	47,48%	05/2023
<b>UNIDADES:</b>	1.0UND	<b>Composição:</b>		PROPRIA	0,00%	0,00%
<b>VALOR POR UNIDADE:</b>	R\$ 481.550,55					

#### 8.1.19. 00002688 - ELETRODUTO PVC FLEXIVEL CORRUGADO, COR AMARELA, DE 25 MM (M)

Material	FONTES	UNID	COEFICIENTE	PREÇO UNITÁRIO	TOTAL	
00002688	ELETRODUTO PVC FLEXIVEL CORRUGADO, COR AMARELA, DE 25 MM	SINAPI	M	1,00000000	2,50	2,50
TOTAL Material:					2,50	
<b>VALOR:</b>					<b>2,50</b>	

#### 8.1.20. C1188 - ELETRODUTO PVC ROSC. D= 40mm (1 1/4") (M)

Material	FONTES	UNID	COEFICIENTE	PREÇO UNITÁRIO	TOTAL	
I1069	ELETRODUTO DE PVC RIGIDO 1 1/4"	SEINFRA	M	1,00000000	7,2800	7,2800
TOTAL Material:					7,2800	
Mão de Obra	FONTES	UNID	COEFICIENTE	PREÇO UNITÁRIO	TOTAL	
I0042	AJUDANTE DE ELETRICISTA	SEINFRA	H	0,30000000	16,7700	5,0310
I2312	ELETRICISTA	SEINFRA	H	0,30000000	20,7700	6,2310
TOTAL Mão de Obra:					11,2620	
<b>VALOR:</b>					<b>18,54</b>	

#### 8.1.21. C1028 - CURVA VERTICAL 90 GRAUS PARA INTERLIGAÇÃO (UN)

Material	FONTES	UNID	COEFICIENTE	PREÇO UNITÁRIO	TOTAL	
I0960	CURVA VERTICAL 90. P/INTERLIGAÇÃO	SEINFRA	UN	1,00000000	29,5000	29,5000
TOTAL Material:					29,5000	
Mão de Obra	FONTES	UNID	COEFICIENTE	PREÇO UNITÁRIO	TOTAL	
I0042	AJUDANTE DE ELETRICISTA	SEINFRA	H	0,40000000	16,7700	6,7080
I2312	ELETRICISTA	SEINFRA	H	0,40000000	20,7700	8,3080
TOTAL Mão de Obra:					15,0160	
<b>VALOR:</b>					<b>44,52</b>	

#### 8.1.22. C0636 - CAIXA DE PASSAGEM EM ALVENARIA - 1/2 TIJOLO COMUM (M2)

Material	FONTES	UNID	COEFICIENTE	PREÇO UNITÁRIO	TOTAL	
I0109	AREIA MEDIA	SEINFRA	M3	0,06100000	67,5000	4,1175
I0441	CAL HIDRATADA	SEINFRA	KG	5,00000000	1,1000	5,5000
I0805	CIMENTO PORTLAND	SEINFRA	KG	11,84000000	0,5600	6,6304
I2082	TIJOLO MACIÇO COMUM	SEINFRA	UN	84,00000000	0,5800	48,7200

RELATÓRIO ANALÍTICO - COMPOSIÇÕES DE CUSTOS																						
	<b>OBRA:</b>	CONTRATAÇÃO DE OBRAS DE ENGENHARIA PARA CONSTRUÇÃO: LOTE 1 - CONSTRUÇÃO DO NIACCA - NÚCLEO INTEGRADO DE APOIO, CRIANÇAS E ADOLESCENTES COM TRANSTORNO DO ESPECTRO AUTISTA E LOTE II - CONSTRUÇÃO DO PRÉDIO DA ESCUTA ESPECIALIZADA NA SEDE DE INTERESSE DA SECRETARIA MUNICIPAL DO TRABALHO, DESENVOLVIMENTO SOCIAL E DIREITOS HUMANOS NO MUNICÍPIO DE BARROQUINHA, CONFORME PROJETOS BÁSICOS EM ANEXO																				
	<b>DESCRÇÃO:</b>	CONTRATAÇÃO DE OBRAS DE ENGENHARIA PARA CONSTRUÇÃO: LOTE 1 - CONSTRUÇÃO DO NIACCA - NÚCLEO INTEGRADO DE APOIO, CRIANÇAS E ADOLESCENTES COM TRANSTORNO DO ESPECTRO AUTISTA E LOTE II - CONSTRUÇÃO DO PRÉDIO DA ESCUTA ESPECIALIZADA NA SEDE DE INTERESSE DA SECRETARIA MUNICIPAL DO TRABALHO, DESENVOLVIMENTO SOCIAL E DIREITOS HUMANOS NO MUNICÍPIO DE BARROQUINHA, CONFORME PROJETOS BÁSICOS EM ANEXO																				
<b>LOCAL:</b>	Rua Augusta Veras / SN, Centro, Barroquinha - CE, 62410-000																					
<b>CLIENTE:</b>	Prefeitura Municipal de Barroquinha-Ce																					
<b>UNIDADES:</b>	1.0UND																					
<b>VALOR POR UNIDADE:</b>	R\$ 481.550,55																					
		<b>DATA:</b> 10/06/2023 <b>BDI:</b> 28,81% <table border="1"> <thead> <tr> <th>FONTE</th> <th>VERSÃO</th> <th>HORA</th> <th>MES</th> <th>REF.</th> </tr> </thead> <tbody> <tr> <td>SEINFRA</td> <td>027.1 COM DESONERAÇÃO</td> <td>83,85%</td> <td>47,76%</td> <td>05/2021</td> </tr> <tr> <td>SINAPI</td> <td>2023/04 COM DESONERAÇÃO</td> <td>84,44%</td> <td>47,48%</td> <td>05/2023</td> </tr> <tr> <td>Composição</td> <td>PRÓPRIA</td> <td>0,00%</td> <td>0,00%</td> <td></td> </tr> </tbody> </table>	FONTE	VERSÃO	HORA	MES	REF.	SEINFRA	027.1 COM DESONERAÇÃO	83,85%	47,76%	05/2021	SINAPI	2023/04 COM DESONERAÇÃO	84,44%	47,48%	05/2023	Composição	PRÓPRIA	0,00%	0,00%	
FONTE	VERSÃO	HORA	MES	REF.																		
SEINFRA	027.1 COM DESONERAÇÃO	83,85%	47,76%	05/2021																		
SINAPI	2023/04 COM DESONERAÇÃO	84,44%	47,48%	05/2023																		
Composição	PRÓPRIA	0,00%	0,00%																			



TOTAL Material:	64,9879
-----------------	---------

Mão de Obra	FONTE	UNID	COEFICIENTE	PREÇO UNITÁRIO	TOTAL
12391 PEDREIRO	SEINFRA	H	2,30000000	20,7700	47,7710
12543 SERVENTE	SEINFRA	H	2,80000000	15,5500	43,5400
TOTAL Mão de Obra:					91,3110

<b>VALOR:</b>	<b>156,28</b>
---------------	---------------

#### 8.1.23. 103785 - LUMINÁRIA TIPO PLAFON QUADRADA, DE SOBREPOR, COM LED DE 24 W - FORNECIMENTO E INSTALAÇÃO. AF\_03/2022 (UN)

Material	FONTE	UNID	COEFICIENTE	PREÇO UNITÁRIO	TOTAL
00044795 LUMINARIA PAINEL PLAFON, DE SOBREPOR, QUADRADA *30 X 30* CM, EM ALUMINIO ACABAMENTO BRANCO, COM ACRILICO, COM LAMPADAS LED 24W, BIVOLT	SINAPI	UN	1,00000000	70,00	70,00
TOTAL Material:					70,00

Mão de Obra com Encargos Complementares	FONTE	UNID	COEFICIENTE	PREÇO UNITÁRIO	TOTAL
88247 AUXILIAR DE ELETRICISTA COM ENCARGOS COMPLEMENTARES	SINAPI	H	0,37000000	19,49	7,21
88264 ELETRICISTA COM ENCARGOS COMPLEMENTARES	SINAPI	H	0,37000000	23,72	8,77
TOTAL Mão de Obra com Encargos Complementares:					15,98

<b>VALOR:</b>	<b>85,98</b>
---------------	--------------

#### 8.1.24. 00039391 - LUMINARIA LED REFLETOR RETANGULAR BIVOLT, LUZ BRANCA, 130 CM X 20CM (UN)

Material	FONTE	UNID	COEFICIENTE	PREÇO UNITÁRIO	TOTAL
00039391 LUMINARIA LED REFLETOR RETANGULAR BIVOLT, LUZ BRANCA, 50 W	SINAPI	UN	1,00000000	49,28	49,28
TOTAL Material:					49,28

<b>VALOR:</b>	<b>49,28</b>
---------------	--------------

#### 8.1.25. 16424 - QUADRO DE MEDIÇÃO TRIFÁSICO PADRÃO COELCE (UN)

Material	FONTE	UNID	COEFICIENTE	PREÇO UNITÁRIO	TOTAL
16424 QUADRO DE MEDIÇÃO TRIFÁSICO PADRÃO COELCE	SEINFRA	UN	1,00000000	267,7900	267,7900
TOTAL Material:					267,7900

<b>VALOR:</b>	<b>267,79</b>
---------------	---------------

#### 8.2.1. C2832 - FOSSA SÉPTICA E SUMIDOURO EM ALVENARIA (UN)

Material	FONTE	UNID	COEFICIENTE	PREÇO UNITÁRIO	TOTAL
10280 BRITA	SEINFRA	M3	1,49200000	76,1900	113,6755

RELATÓRIO ANALÍTICO - COMPOSIÇÕES DE CUSTOS						
	<b>OBRA:</b>	CONTRATAÇÃO DE OBRAS DE ENGENHARIA PARA CONSTRUÇÃO: LOTE 1 - CONSTRUÇÃO DO NIACCA - NÚCLEO INTEGRADO DE APOIO, CRIANÇAS E ADOLESCENTES COM TRANSTORNO DO ESPECTRO AUTISTA E LOTE II - CONSTRUÇÃO DO PRÉDIO DA ESCUTA ESPECIALIZADA NA SEDE DE INTERESSE DA SECRETARIA MUNICIPAL DO TRABALHO, DESENVOLVIMENTO SOCIAL E DIREITOS HUMANOS NO MUNICÍPIO DE BARROQUINHA, CONFORME PROJETOS BÁSICOS EM ANEXO	<b>DATA:</b> 10/06/2023		<b>BDI:</b> 28,81%	
	<b>DESCRIÇÃO:</b>	CONTRATAÇÃO DE OBRAS DE ENGENHARIA PARA CONSTRUÇÃO: LOTE 1 - CONSTRUÇÃO DO NIACCA - NÚCLEO INTEGRADO DE APOIO, CRIANÇAS E ADOLESCENTES COM TRANSTORNO DO ESPECTRO AUTISTA E LOTE II - CONSTRUÇÃO DO PRÉDIO DA ESCUTA ESPECIALIZADA NA SEDE DE INTERESSE DA SECRETARIA MUNICIPAL DO TRABALHO, DESENVOLVIMENTO SOCIAL E DIREITOS HUMANOS NO MUNICÍPIO DE BARROQUINHA, CONFORME PROJETOS BÁSICOS EM ANEXO	<b>FONTE</b>	<b>VERSÃO</b>	<b>HORA</b>	<b>MES</b>
<b>LOCAL:</b>	Rua Augusta Veras / SN, Centro, Barroquinha - CE, 62410-000	SEINFRA	027.1 COM DESONERAÇÃO	83,85%	47,76%	05/2021
<b>CLIENTE:</b>	Prefeitura Municipal de Barroquinha-Ce	SINAPI	2023/04 COM DESONERAÇÃO	84,44%	47,48%	05/2023
<b>UNIDADES:</b>	1.0UND	Composição	PRÓPRIA	0,00%	0,00%	
<b>VALOR POR UNIDADE:</b>	R\$ 481.550,55					

I2298	CURVA PVC ESGOTO LONGA DN 100MM	SEINFRA	UN	3,00000000	34,3300	102,9900
I2456	TUBO PVC ESGOTO PRIMÁRIO DE 100 - (NBR 5688)	SEINFRA	M	2,50000000	10,8400	27,1000
<b>TOTAL Material:</b>						<b>243,7655</b>

Mão de Obra		FONTE	UNID	COEFICIENTE	PREÇO UNITÁRIO	TOTAL
I2543	SERVENTE	SEINFRA	H	2,00000000	15,5500	31,1000
<b>TOTAL Mão de Obra:</b>						<b>31,1000</b>

Serviço		FONTE	UNID	COEFICIENTE	PREÇO UNITÁRIO	TOTAL
C0073	ALVENARIA DE TIJOLO CERÂMICO FURADO (9x19x19)cm C/ARGAMASSA MISTA DE CAL HIDRATADA ESP.=10cm (1:2:8)	SEINFRA	M2	10,05000000	59,8200	601,1910
C0074	ALVENARIA DE TIJOLO CERÂMICO FURADO (9x19x19)cm C/ARGAMASSA MISTA DE CAL HIDRATADA ESP=20 cm	SEINFRA	M2	12,92000000	104,7900	1.353,8868
C0216	ARMADURA CA-50A MÉDIA D= 6,3 A 10,0mm	SEINFRA	KG	41,86000000	14,1300	591,4818
C0838	CONCRETO P/MBR., FCK 10 MPa COM AGREGADO ADQUIRIDO	SEINFRA	M3	0,29000000	375,3300	108,8457
C0840	CONCRETO P/MBR., FCK 15 MPa COM AGREGADO ADQUIRIDO	SEINFRA	M3	0,59800000	395,5400	236,5329
C2784	ESCAVAÇÃO MANUAL SOLO DE 1A.CAT. PROF. ATÉ 1.50m	SEINFRA	M3	14,24000000	41,2100	586,8304
C1400	FORMA DE TÁBUAS DE 1" DE 3A. P/FUNDAÇÕES UTIL. 5 X	SEINFRA	M2	1,84000000	66,1900	121,7896
C2123	REBOCO C/ARGAMASSA DE CAL HIDRATADA E AREIA PENEIRADA TRAÇO 1:3 ESP=5 mm P/PAREDE	SEINFRA	M2	11,00000000	22,2500	244,7500
<b>TOTAL Serviço:</b>						<b>3.845,3082</b>
<b>VALOR:</b>						<b>4.120,04</b>

### 8.2.2. C0348 - BACIA DE LOUÇA BRANCA C/CAIXA ACOPLADA (UN)

Material		FONTE	UNID	COEFICIENTE	PREÇO UNITÁRIO	TOTAL
I0171	BACIA LOUÇA BRANCA PARA CAIXA ACOPLADA	SEINFRA	UN	1,00000000	395,9500	395,9500
I0406	CAIXA ACOPLADA DE LOUÇA BRANCA PARA BACIA	SEINFRA	UN	1,00000000	209,4800	209,4800
I1091	ENGATE CROMADO	SEINFRA	UN	1,00000000	17,7100	17,7100
I1180	FITA DE VEDAÇÃO	SEINFRA	M	0,56000000	0,2800	0,1568
I1579	PARAFUSO CROMADO P/FIXAÇÃO SANITARIOS, INCLUSIVE PORCA CEGA, ARRUOLA E BUCHA DE NYLON	SEINFRA	UN	2,00000000	7,5000	15,0000
I1925	TAMPA PLASTICA PARA BACIA	SEINFRA	UN	1,00000000	28,9500	28,9500
<b>TOTAL Material:</b>						<b>667,2468</b>

Mão de Obra		FONTE	UNID	COEFICIENTE	PREÇO UNITÁRIO	TOTAL
I0043	AJUDANTE DE ENCANADOR	SEINFRA	H	2,00000000	16,7700	33,5400
I2320	ENCANADOR	SEINFRA	H	2,00000000	20,3200	40,6400
<b>TOTAL Mão de Obra:</b>						<b>74,1800</b>
<b>VALOR:</b>						<b>741,43</b>

RELATÓRIO ANALÍTICO - COMPOSIÇÕES DE CUSTOS																					
	<b>OBRA:</b> CONTRATAÇÃO DE OBRAS DE ENGENHARIA PARA CONSTRUÇÃO: LOTE 1 – CONSTRUÇÃO DO NIACCA – NÚCLEO INTEGRADO DE APOIO, CRIANÇAS E ADOLESCENTES COM TRANSTORNO DO ESPECTRO AUTISTA E LOTE II - CONSTRUÇÃO DO PRÉDIO DA ESCUTA ESPECIALIZADA NA SEDE DE INTERESSE DA SECRETARIA MUNICIPAL DO TRABALHO, DESENVOLVIMENTO SOCIAL E DIREITOS HUMANOS NO MUNICÍPIO DE BARROQUINHA, CONFORME PROJETOS BÁSICOS EM ANEXO																				
	<b>DESCRÇÃO:</b> CONTRATAÇÃO DE OBRAS DE ENGENHARIA PARA CONSTRUÇÃO: LOTE 1 – CONSTRUÇÃO DO NIACCA – NÚCLEO INTEGRADO DE APOIO, CRIANÇAS E ADOLESCENTES COM TRANSTORNO DO ESPECTRO AUTISTA E LOTE II - CONSTRUÇÃO DO PRÉDIO DA ESCUTA ESPECIALIZADA NA SEDE DE INTERESSE DA SECRETARIA MUNICIPAL DO TRABALHO, DESENVOLVIMENTO SOCIAL E DIREITOS HUMANOS NO MUNICÍPIO DE BARROQUINHA, CONFORME PROJETOS BÁSICOS EM ANEXO																				
<b>LOCAL:</b>	Rua Augusta Veras / SN, Centro, Barroquinha - CE, 62410-000																				
<b>CLIENTE:</b>	Prefeitura Municipal de Barroquinha-Ce																				
<b>UNIDADES:</b>	1.0UND																				
<b>VALOR POR UNIDADE:</b>	R\$ 481.550,55																				
<b>DATA:</b> 10/06/2023 <b>BDI:</b> 28,81%																					
<table border="1"> <thead> <tr> <th>FUNTE</th> <th>VERSÃO</th> <th>HORA</th> <th>MES</th> <th>REF.</th> </tr> </thead> <tbody> <tr> <td>SEINFRA</td> <td>027.1 COM DESONERAÇÃO</td> <td>83,85%</td> <td>47,76%</td> <td>05/2021</td> </tr> <tr> <td>SINAPI</td> <td>2023/04 COM DESONERAÇÃO</td> <td>84,44%</td> <td>47,48%</td> <td>05/2023</td> </tr> <tr> <td>Composição</td> <td>PRÓPRIA</td> <td>0,00%</td> <td>0,00%</td> <td></td> </tr> </tbody> </table>		FUNTE	VERSÃO	HORA	MES	REF.	SEINFRA	027.1 COM DESONERAÇÃO	83,85%	47,76%	05/2021	SINAPI	2023/04 COM DESONERAÇÃO	84,44%	47,48%	05/2023	Composição	PRÓPRIA	0,00%	0,00%	
FUNTE	VERSÃO	HORA	MES	REF.																	
SEINFRA	027.1 COM DESONERAÇÃO	83,85%	47,76%	05/2021																	
SINAPI	2023/04 COM DESONERAÇÃO	84,44%	47,48%	05/2023																	
Composição	PRÓPRIA	0,00%	0,00%																		
																					

### 8.2.3. C3997 - BANCADA EM GRANITO P/ PIA DE COZINHA, INCL. CUBA DE AÇO INOX E ACESSÓRIOS (CJ)

Material	FORTE	UNID	COEFICIENTE	PREÇO UNITÁRIO	TOTAL
I0184 BANCADA DE GRANITO C/ L=0,60m e E=0,03m	SEINFRA	M2	1,32000000	370,4400	488,9808
I0915 CUBA DE AÇO INOX	SEINFRA	UN	1,00000000	131,6100	131,6100
I1513 MASSA CORRIDA A BASE DE PVA	SEINFRA	KG	0,60000000	2,9200	1,7520
I1861 SIFÃO CROMADO 1 1/4"X1 1/2"	SEINFRA	UN	1,00000000	136,6200	136,6200
I2271 VÁLVULA DE METAL 1 1/4"	SEINFRA	UN	1,00000000	31,6700	31,6700
TOTAL Material:					790,6328

Mão de Obra	FORTE	UNID	COEFICIENTE	PREÇO UNITÁRIO	TOTAL
I2320 ENCANADOR	SEINFRA	H	1,50000000	20,3200	30,4800
I2391 PEDREIRO	SEINFRA	H	1,40000000	20,7700	29,0780
I2543 SERVENTE	SEINFRA	H	2,90000000	15,5500	45,0950
TOTAL Mão de Obra:					104,6530

Serviço	FORTE	UNID	COEFICIENTE	PREÇO UNITÁRIO	TOTAL
C0170 ARGAMASSA DE CIMENTO E AREIA S/PEN. TRAÇO 1:3	SEINFRA	M3	0,00230000	509,7400	1,1724
TOTAL Serviço:					1,1724
<b>VALOR:</b>					<b>896,46</b>

### 8.2.4. C1619 - LAVATÓRIO DE LOUÇA BRANCA S/COLUNA C/TORNEIRA E ACESSÓRIOS (UN)

Material	FORTE	UNID	COEFICIENTE	PREÇO UNITÁRIO	TOTAL
I1091 ENGATE CROMADO	SEINFRA	UN	1,00000000	17,7100	17,7100
I1180 FITA DE VEDAÇÃO	SEINFRA	M	0,84000000	0,2800	0,2352
I1344 LAVATÓRIO DE LOUÇA BRANCA SEM COLUNA	SEINFRA	UN	1,00000000	96,9100	96,9100
I1579 PARAFUSO CROMADO P/FIXAÇÃO SANITARIOS, INCLUSIVE PORCA CEGA, ARRUELA E BUCHA DE NYLON	SEINFRA	UN	2,00000000	7,5000	15,0000
I1864 SIFÃO METALICO TIPO COPO DN 1"X1 1/2"	SEINFRA	UN	1,00000000	129,0000	129,0000
I2132 TORNEIRA DE PRESSÃO CROMADA P/LAVATORIO 1/2'	SEINFRA	UN	1,00000000	77,3300	77,3300
I2272 VÁLVULA DE METAL 1"	SEINFRA	UN	1,00000000	14,9900	14,9900
TOTAL Material:					351,1752

Mão de Obra	FORTE	UNID	COEFICIENTE	PREÇO UNITÁRIO	TOTAL
I0043 AJUDANTE DE ENCANADOR	SEINFRA	H	2,75000000	16,7700	46,1175
I2320 ENCANADOR	SEINFRA	H	2,75000000	20,3200	55,8800
TOTAL Mão de Obra:					101,9975
<b>VALOR:</b>					<b>453,17</b>

## RELATÓRIO ANALÍTICO - COMPOSIÇÕES DE CUSTOS

	<b>OBRA:</b>	CONTRATAÇÃO DE OBRAS DE ENGENHARIA PARA CONSTRUÇÃO: LOTE 1 – CONSTRUÇÃO DO NIACCA – NÚCLEO INTEGRADO DE APOIO, CRIANÇAS E ADOLESCENTES COM TRANSTORNO DO ESPECTRO AUTISTA E LOTE II - CONSTRUÇÃO DO PRÉDIO DA ESCUTA ESPECIALIZADA NA SEDE DE INTERESSE DA SECRETARIA MUNICIPAL DO TRABALHO, DESENVOLVIMENTO SOCIAL E DIREITOS HUMANOS NO MUNICÍPIO DE BARROQUINHA, CONFORME PROJETOS BÁSICOS EM ANEXO	<b>DATA :</b> 10/06/2023	<b>BDI :</b> 28,81%																				
	<b>DESCRIÇÃO:</b>	CONTRATAÇÃO DE OBRAS DE ENGENHARIA PARA CONSTRUÇÃO: LOTE 1 – CONSTRUÇÃO DO NIACCA – NÚCLEO INTEGRADO DE APOIO, CRIANÇAS E ADOLESCENTES COM TRANSTORNO DO ESPECTRO AUTISTA E LOTE II - CONSTRUÇÃO DO PRÉDIO DA ESCUTA ESPECIALIZADA NA SEDE DE INTERESSE DA SECRETARIA MUNICIPAL DO TRABALHO, DESENVOLVIMENTO SOCIAL E DIREITOS HUMANOS NO MUNICÍPIO DE BARROQUINHA, CONFORME PROJETOS BÁSICOS EM ANEXO	<table border="1" style="width: 100%; border-collapse: collapse;"> <tr> <th>FORTE</th> <th>VERSÃO</th> <th>HORA</th> <th>MES</th> <th>REF.</th> </tr> <tr> <td>SEINFRA</td> <td>027.1 COM DESONERAÇÃO</td> <td>83,85%</td> <td>47,76%</td> <td>05/2021</td> </tr> <tr> <td>SINAPI</td> <td>2023/04 COM DESONERAÇÃO</td> <td>84,44%</td> <td>47,48%</td> <td>05/2023</td> </tr> <tr> <td colspan="2">Composição</td> <td>PROPRIA</td> <td>0,00%</td> <td>0,00%</td> </tr> </table>		FORTE	VERSÃO	HORA	MES	REF.	SEINFRA	027.1 COM DESONERAÇÃO	83,85%	47,76%	05/2021	SINAPI	2023/04 COM DESONERAÇÃO	84,44%	47,48%	05/2023	Composição		PROPRIA	0,00%	0,00%
	FORTE	VERSÃO	HORA	MES	REF.																			
	SEINFRA	027.1 COM DESONERAÇÃO	83,85%	47,76%	05/2021																			
	SINAPI	2023/04 COM DESONERAÇÃO	84,44%	47,48%	05/2023																			
	Composição		PROPRIA	0,00%	0,00%																			
<b>LOCAL:</b>	Rua Augusta Veras / SN, Centro, Barroquinha - CE, 62410-000																							
<b>CLIENTE:</b>	Prefeitura Municipal de Barroquinha-Ce																							
<b>UNIDADES:</b>	1.0UND																							
<b>VALOR POR UNIDADE:</b>	R\$ 481.550,55																							

### 8.2.5. C1898 - PEÇAS DE APOIO DEFICIENTES C/TUBO INOX P/WC'S (M)

Material	FORTE	UNID	COEFICIENTE	PREÇO UNITÁRIO	TOTAL
10108 AREIA GROSSA	SEINFRA	M3	0,00050000	74,7200	0,0374
10805 CIMENTO PORTLAND	SEINFRA	KG	0,15000000	0,5600	0,0840
11646 PEÇAS DE APOIO DEFICIENTE C/TUBO INOX EM WC'S	SEINFRA	M	1,00000000	194,0400	194,0400
TOTAL Material:					194,1614

Mão de Obra	FORTE	UNID	COEFICIENTE	PREÇO UNITÁRIO	TOTAL
11530 MONTADOR	SEINFRA	H	1,00000000	20,7700	20,7700
12391 PEDREIRO	SEINFRA	H	0,25000000	20,7700	5,1925
12543 SERVENTE	SEINFRA	H	0,35000000	15,5500	5,4425
TOTAL Mão de Obra:					31,4050
<b>VALOR:</b>					<b>225,57</b>

### 8.2.6. C3513 - CHUVEIRO CROMADO C/ ARTICULAÇÃO (UN)

Material	FORTE	UNID	COEFICIENTE	PREÇO UNITÁRIO	TOTAL
16167 CHUVEIRO COM ARTICULAÇÃO CROMADO 1/2"	SEINFRA	UN	1,00000000	83,3800	83,3800
11180 FITA DE VEDAÇÃO	SEINFRA	M	0,28000000	0,2800	0,0784
TOTAL Material:					83,4584

Mão de Obra	FORTE	UNID	COEFICIENTE	PREÇO UNITÁRIO	TOTAL
10043 AJUDANTE DE ENCANADOR	SEINFRA	H	0,50000000	16,7700	8,3850
12320 ENCANADOR	SEINFRA	H	0,50000000	20,3200	10,1600
TOTAL Mão de Obra:					18,5450
<b>VALOR:</b>					<b>102,00</b>

### 8.2.7. C1242 - ENGATE PLÁSTICO (INSTALADO) (UN)

Material	FORTE	UNID	COEFICIENTE	PREÇO UNITÁRIO	TOTAL
11092 ENGATE DE PVC	SEINFRA	UN	1,00000000	5,4500	5,4500
11180 FITA DE VEDAÇÃO	SEINFRA	M	1,00000000	0,2800	0,2800
TOTAL Material:					5,7300

Mão de Obra	FORTE	UNID	COEFICIENTE	PREÇO UNITÁRIO	TOTAL
12320 ENCANADOR	SEINFRA	H	0,15000000	20,3200	3,0480
TOTAL Mão de Obra:					3,0480
<b>VALOR:</b>					<b>8,78</b>

## RELATÓRIO ANALÍTICO - COMPOSIÇÕES DE CUSTOS



<b>OBRA:</b>	CONTRATAÇÃO DE OBRAS DE ENGENHARIA PARA CONSTRUÇÃO: LOTE 1 – CONSTRUÇÃO DO NIACCA – NÚCLEO INTEGRADO DE APOIO, CRIANÇAS E ADOLESCENTES COM TRANSTORNO DO ESPECTRO AUTISTA E LOTE II - CONSTRUÇÃO DO PRÉDIO DA ESCUTA ESPECIALIZADA NA SEDE DE INTERESSE DA SECRETARIA MUNICIPAL DO TRABALHO, DESENVOLVIMENTO SOCIAL E DIREITOS HUMANOS NO MUNICÍPIO DE BARROQUINHA, CONFORME PROJETOS BÁSICOS EM ANEXO	<b>DATA:</b> 10/06/2023	<b>BDI:</b> 28,81%																				
<b>DESCRIÇÃO:</b>	CONTRATAÇÃO DE OBRAS DE ENGENHARIA PARA CONSTRUÇÃO: LOTE 1 – CONSTRUÇÃO DO NIACCA – NÚCLEO INTEGRADO DE APOIO, CRIANÇAS E ADOLESCENTES COM TRANSTORNO DO ESPECTRO AUTISTA E LOTE II - CONSTRUÇÃO DO PRÉDIO DA ESCUTA ESPECIALIZADA NA SEDE DE INTERESSE DA SECRETARIA MUNICIPAL DO TRABALHO, DESENVOLVIMENTO SOCIAL E DIREITOS HUMANOS NO MUNICÍPIO DE BARROQUINHA, CONFORME PROJETOS BÁSICOS EM ANEXO	<table border="1" style="width: 100%; border-collapse: collapse;"> <thead> <tr> <th>FORNTE</th> <th>VERSÃO</th> <th>HORA</th> <th>MES</th> <th>REF.</th> </tr> </thead> <tbody> <tr> <td>SEINFRA</td> <td>027.1 COM DESONERAÇÃO</td> <td>83,85%</td> <td>47,76%</td> <td>05/2021</td> </tr> <tr> <td>SINAPI</td> <td>2023/04 COM DESONERAÇÃO</td> <td>84,44%</td> <td>47,46%</td> <td>05/2023</td> </tr> <tr> <td>Composição</td> <td>PRÓPRIA</td> <td>0,00%</td> <td>0,00%</td> <td></td> </tr> </tbody> </table>		FORNTE	VERSÃO	HORA	MES	REF.	SEINFRA	027.1 COM DESONERAÇÃO	83,85%	47,76%	05/2021	SINAPI	2023/04 COM DESONERAÇÃO	84,44%	47,46%	05/2023	Composição	PRÓPRIA	0,00%	0,00%	
FORNTE	VERSÃO	HORA	MES	REF.																			
SEINFRA	027.1 COM DESONERAÇÃO	83,85%	47,76%	05/2021																			
SINAPI	2023/04 COM DESONERAÇÃO	84,44%	47,46%	05/2023																			
Composição	PRÓPRIA	0,00%	0,00%																				
<b>LOCAL:</b>	Rua Augusta Veras / SN, Centro, Barroquinha - CE, 62410-000																						
<b>CLIENTE:</b>	Prefeitura Municipal de Barroquinha-Ce																						
<b>UNIDADES:</b>	1.0UND																						
<b>VALOR POR UNIDADE:</b>	R\$ 481.550,55																						



### 8.2.8. C1151 - DUCHA P/ WC CROMADO (INSTALADO) (UN)

Material		FORNTE	UNID	COEFICIENTE	PREÇO UNITÁRIO	TOTAL
10797	CHUVEIRO-DUCHA CROMADO 1/2"	SEINFRA	UN	1,00000000	50,9400	50,9400
11180	FITA DE VEDAÇÃO	SEINFRA	M	0,28000000	0,2800	0,0784
TOTAL Material:						51,0184

Mão de Obra		FORNTE	UNID	COEFICIENTE	PREÇO UNITÁRIO	TOTAL
10043	AJUDANTE DE ENCANADOR	SEINFRA	H	0,50000000	16,7700	8,3850
12320	ENCANADOR	SEINFRA	H	0,50000000	20,3200	10,1600
TOTAL Mão de Obra:						18,5450

**VALOR: 69,56**

### 8.2.9. C2505 - TORNEIRA DE PRESSÃO CROMADA USO GERAL (UN)

Material		FORNTE	UNID	COEFICIENTE	PREÇO UNITÁRIO	TOTAL
11180	FITA DE VEDAÇÃO	SEINFRA	M	0,28000000	0,2800	0,0784
12130	TORNEIRA DE PRESSÃO CROMADA DE USO GERAL 1/2"	SEINFRA	UN	1,00000000	32,8400	32,8400
TOTAL Material:						32,9184

Mão de Obra		FORNTE	UNID	COEFICIENTE	PREÇO UNITÁRIO	TOTAL
10043	AJUDANTE DE ENCANADOR	SEINFRA	H	0,65000000	16,7700	10,9005
12320	ENCANADOR	SEINFRA	H	0,65000000	20,3200	13,2080
TOTAL Mão de Obra:						24,1085

**VALOR: 57,03**

### 8.2.10. C4820 - TORNEIRA DE PAREDE P/ PIA, ACABAMENTO CROMADO, C/ BICA MÓVEL E AREJADOR, 1/2 " OU 3/4 " (UN)

Material		FORNTE	UNID	COEFICIENTE	PREÇO UNITÁRIO	TOTAL
11180	FITA DE VEDAÇÃO	SEINFRA	M	0,28000000	0,2800	0,0784
19100	TORNEIRA CROMADA DE PAREDE PARA COZINHA BICA MOVEL COM AREJADOR 1/2 " OU 3/4 " (REF 1188)	SEINFRA	UN	1,00000000	76,4000	76,4000
TOTAL Material:						76,4784

Mão de Obra		FORNTE	UNID	COEFICIENTE	PREÇO UNITÁRIO	TOTAL
10043	AJUDANTE DE ENCANADOR	SEINFRA	H	0,65000000	16,7700	10,9005
12320	ENCANADOR	SEINFRA	H	0,65000000	20,3200	13,2080
TOTAL Mão de Obra:						24,1085

**VALOR: 100,59**



## RELATÓRIO ANALÍTICO - COMPOSIÇÕES DE CUSTOS

	<b>OBRA:</b>	CONTRATAÇÃO DE OBRAS DE ENGENHARIA PARA CONSTRUÇÃO: LOTE 1 - CONSTRUÇÃO DO NIACCA - NÚCLEO INTEGRADO DE APOIO, CRIANÇAS E ADOLESCENTES COM TRANSTORNO DO ESPECTRO AUTISTA E LOTE II - CONSTRUÇÃO DO PRÉDIO DA ESCUTA ESPECIALIZADA NA SEDE DE INTERESSE DA SECRETARIA MUNICIPAL DO TRABALHO, DESENVOLVIMENTO SOCIAL E DIREITOS HUMANOS NO MUNICÍPIO DE BARROQUINHA, CONFORME PROJETOS BÁSICOS EM ANEXO	<b>DATA:</b> 10/06/2023	<b>BDI:</b> 28,81%																			
	<b>DESCRIÇÃO:</b>	CONTRATAÇÃO DE OBRAS DE ENGENHARIA PARA CONSTRUÇÃO: LOTE 1 - CONSTRUÇÃO DO NIACCA - NÚCLEO INTEGRADO DE APOIO, CRIANÇAS E ADOLESCENTES COM TRANSTORNO DO ESPECTRO AUTISTA E LOTE II - CONSTRUÇÃO DO PRÉDIO DA ESCUTA ESPECIALIZADA NA SEDE DE INTERESSE DA SECRETARIA MUNICIPAL DO TRABALHO, DESENVOLVIMENTO SOCIAL E DIREITOS HUMANOS NO MUNICÍPIO DE BARROQUINHA, CONFORME PROJETOS BÁSICOS EM ANEXO	<table border="1" style="width: 100%; border-collapse: collapse;"> <tr> <th>FORTE</th> <th>VERSÃO</th> <th>HORA</th> <th>MES</th> <th>REF.</th> </tr> <tr> <td>SEINFRA</td> <td>027.1 COM DESONERAÇÃO</td> <td>83,85%</td> <td>47,76%</td> <td>05/2021</td> </tr> <tr> <td>SINAPI</td> <td>2023/04 COM DESONERAÇÃO</td> <td>84,44%</td> <td>47,48%</td> <td>06/2023</td> </tr> <tr> <td colspan="2">Composição</td> <td>PRÓPRIA</td> <td>0,00%</td> <td>0,00%</td> </tr> </table>		FORTE	VERSÃO	HORA	MES	REF.	SEINFRA	027.1 COM DESONERAÇÃO	83,85%	47,76%	05/2021	SINAPI	2023/04 COM DESONERAÇÃO	84,44%	47,48%	06/2023	Composição		PRÓPRIA	0,00%
FORTE	VERSÃO	HORA	MES	REF.																			
SEINFRA	027.1 COM DESONERAÇÃO	83,85%	47,76%	05/2021																			
SINAPI	2023/04 COM DESONERAÇÃO	84,44%	47,48%	06/2023																			
Composição		PRÓPRIA	0,00%	0,00%																			
<b>LOCAL:</b>	Rua Augusta Veras / SN, Centro, Barroquinha - CE, 62410-000																						
<b>CLIENTE:</b>	Prefeitura Municipal de Barroquinha-Ce																						
<b>UNIDADES:</b>	1.0UND																						
<b>VALOR POR UNIDADE:</b>	R\$ 481.550,55																						



### 8.2.11. C2272 - SIFÃO DE PVC RÍGIDO D= 2" (INSTALADO) (UN)

Material		FORTE	UNID	COEFICIENTE	PREÇO UNITÁRIO	TOTAL
I1180	FITA DE VEDAÇÃO	SEINFRA	M	0,28000000	0,2800	0,0784
I1865	SIFÃO PVC RIGIDO TIPO COPO DN 2"X2"	SEINFRA	UN	1,00000000	10,8000	10,8000
TOTAL Material:						10,8784

Mão de Obra		FORTE	UNID	COEFICIENTE	PREÇO UNITÁRIO	TOTAL
I0043	AJUDANTE DE ENCANADOR	SEINFRA	H	0,50000000	16,7700	8,3850
I2320	ENCANADOR	SEINFRA	H	0,25000000	20,3200	5,0800
TOTAL Mão de Obra:						13,4650
<b>VALOR:</b>						<b>24,34</b>

### 8.2.12. C3559 - MUTIRÃO MISTO - JOELHO PVC SOLDÁVEL AZUL D=25mmX3/4" (UN)

Material		FORTE	UNID	COEFICIENTE	PREÇO UNITÁRIO	TOTAL
I0026	ADESIVO PARA TUBO DE PVC RIGIDO	SEINFRA	KG	0,00250000	45,1600	0,1129
I1180	FITA DE VEDAÇÃO	SEINFRA	M	0,39000000	0,2800	0,1092
I1301	JOELHO PVC SOLDAVEL AZUL DE 25X3/4"	SEINFRA	UN	1,00000000	5,8400	5,8400
I1888	SOLUÇÃO LIMPADORA PARA PVC RIGIDO	SEINFRA	L	0,00400000	39,2200	0,1569
TOTAL Material:						6,2190

Mão de Obra		FORTE	UNID	COEFICIENTE	PREÇO UNITÁRIO	TOTAL
I2320	ENCANADOR	SEINFRA	H	0,18000000	20,3200	3,6576
TOTAL Mão de Obra:						3,6576
<b>VALOR:</b>						<b>9,88</b>

### 8.2.13. C2159 - REGISTRO DE GAVETA BRUTO D= 32mm (1 1/4") (UN)

Material		FORTE	UNID	COEFICIENTE	PREÇO UNITÁRIO	TOTAL
I1180	FITA DE VEDAÇÃO	SEINFRA	M	1,50000000	0,2800	0,4200
I1800	REGISTRO DE GAVETA BRUTO 32MM (1 1/4")	SEINFRA	UN	1,00000000	49,5600	49,5600
TOTAL Material:						49,9800

Mão de Obra		FORTE	UNID	COEFICIENTE	PREÇO UNITÁRIO	TOTAL
I0043	AJUDANTE DE ENCANADOR	SEINFRA	H	0,85000000	16,7700	14,2545
I2320	ENCANADOR	SEINFRA	H	0,85000000	20,3200	17,2720
TOTAL Mão de Obra:						31,5265
<b>VALOR:</b>						<b>81,51</b>

## RELATÓRIO ANALÍTICO - COMPOSIÇÕES DE CUSTOS

	<b>OBRA:</b>	CONTRATAÇÃO DE OBRAS DE ENGENHARIA PARA CONSTRUÇÃO: LOTE 1 – CONSTRUÇÃO DO NIACCA – NÚCLEO INTEGRADO DE APOIO, CRIANÇAS E ADOLESCENTES COM TRANSTORNO DO ESPECTRO AUTISTA E LOTE II - CONSTRUÇÃO DO PRÉDIO DA ESCUTA ESPECIALIZADA NA SEDE DE INTERESSE DA SECRETARIA MUNICIPAL DO TRABALHO, DESENVOLVIMENTO SOCIAL E DIREITOS HUMANOS NO MUNICÍPIO DE BARROQUINHA, CONFORME PROJETOS BÁSICOS EM ANEXO	<b>DATA:</b> 10/06/2023	<b>BDI:</b> 28,81%																				
	<b>DESCRIÇÃO:</b>	CONTRATAÇÃO DE OBRAS DE ENGENHARIA PARA CONSTRUÇÃO: LOTE 1 – CONSTRUÇÃO DO NIACCA – NÚCLEO INTEGRADO DE APOIO, CRIANÇAS E ADOLESCENTES COM TRANSTORNO DO ESPECTRO AUTISTA E LOTE II - CONSTRUÇÃO DO PRÉDIO DA ESCUTA ESPECIALIZADA NA SEDE DE INTERESSE DA SECRETARIA MUNICIPAL DO TRABALHO, DESENVOLVIMENTO SOCIAL E DIREITOS HUMANOS NO MUNICÍPIO DE BARROQUINHA, CONFORME PROJETOS BÁSICOS EM ANEXO	<table border="1" style="width: 100%; border-collapse: collapse;"> <thead> <tr> <th>FUNTE</th> <th>VERSÃO</th> <th>HORA</th> <th>MES</th> <th>REF.</th> </tr> </thead> <tbody> <tr> <td>SEINFRA</td> <td>027.1 COM DESONERAÇÃO</td> <td>83,85%</td> <td>47,76%</td> <td>05/2021</td> </tr> <tr> <td>SINAPI</td> <td>2023/04 COM DESONERAÇÃO</td> <td>84,44%</td> <td>47,46%</td> <td>05/2023</td> </tr> <tr> <td>Composição</td> <td>PRÓPRIA</td> <td>0,00%</td> <td>0,00%</td> <td></td> </tr> </tbody> </table>		FUNTE	VERSÃO	HORA	MES	REF.	SEINFRA	027.1 COM DESONERAÇÃO	83,85%	47,76%	05/2021	SINAPI	2023/04 COM DESONERAÇÃO	84,44%	47,46%	05/2023	Composição	PRÓPRIA	0,00%	0,00%	
	FUNTE	VERSÃO	HORA	MES	REF.																			
	SEINFRA	027.1 COM DESONERAÇÃO	83,85%	47,76%	05/2021																			
	SINAPI	2023/04 COM DESONERAÇÃO	84,44%	47,46%	05/2023																			
	Composição	PRÓPRIA	0,00%	0,00%																				
	<b>LOCAL:</b>	Rua Augusta Veras / SN, Centro, Barroquinha - CE, 62410-000																						
<b>CLIENTE:</b>	Prefeitura Municipal de Barroquinha-Ce																							
<b>UNIDADES:</b>	1,0UND																							
<b>VALOR POR UNIDADE:</b>	R\$ 481.550,55																							



### 8.2.14. I1802 - REGISTRO DE GAVETA BRUTO 50MM (2') (UN)

Material		FUNTE	UNID	COEFICIENTE	PREÇO UNITÁRIO	TOTAL
I1802	REGISTRO DE GAVETA BRUTO 50MM (2')	SEINFRA	UN	1,00000000	87,1600	87,1600
TOTAL Material:						87,1600
<b>VALOR:</b>						<b>87,16</b>

### 8.2.15. C2498 - TORNEIRA DE BÓIA D= 25mm (1'') (UN)

Material		FUNTE	UNID	COEFICIENTE	PREÇO UNITÁRIO	TOTAL
I1180	FITA DE VEDAÇÃO	SEINFRA	M	0,60000000	0,2800	0,1680
I2122	TORNEIRA DE BOIA EM LATÃO (BOIA PLAST) DN 25MM (1')	SEINFRA	UN	1,00000000	34,3100	34,3100
TOTAL Material:						34,4780
Mão de Obra		FUNTE	UNID	COEFICIENTE	PREÇO UNITÁRIO	TOTAL
I0043	AJUDANTE DE ENCANADOR	SEINFRA	H	0,34000000	16,7700	5,7018
I2320	ENCANADOR	SEINFRA	H	0,34000000	20,3200	6,9088
TOTAL Mão de Obra:						12,6106
<b>VALOR:</b>						<b>47,09</b>

### 8.2.16. C2616 - TUBO PVC SOLD. MARROM D= 25mm (3/4'') (M)

Material		FUNTE	UNID	COEFICIENTE	PREÇO UNITÁRIO	TOTAL
I0026	ADESIVO PARA TUBO DE PVC RIGIDO	SEINFRA	KG	0,00050000	45,1600	0,0226
I1888	SOLUÇÃO LIMPADORA PARA PVC RIGIDO	SEINFRA	L	0,00020000	39,2200	0,0078
I2200	TUBO PVC SOLDÁVEL DE 25MM (3/4')	SEINFRA	M	1,01000000	2,9900	3,0199
TOTAL Material:						3,0503
Mão de Obra		FUNTE	UNID	COEFICIENTE	PREÇO UNITÁRIO	TOTAL
I0043	AJUDANTE DE ENCANADOR	SEINFRA	H	0,12000000	16,7700	2,0124
I2320	ENCANADOR	SEINFRA	H	0,12000000	20,3200	2,4384
TOTAL Mão de Obra:						4,4508
<b>VALOR:</b>						<b>7,50</b>

### 8.2.17. C2626 - TUBO PVC SOLD. MARROM INCL.CONEXÕES D= 32mm(1'') (M)

Material		FUNTE	UNID	COEFICIENTE	PREÇO UNITÁRIO	TOTAL
I0026	ADESIVO PARA TUBO DE PVC RIGIDO	SEINFRA	KG	0,00110000	45,1800	0,0497
I1888	SOLUÇÃO LIMPADORA PARA PVC RIGIDO	SEINFRA	L	0,00050000	39,2200	0,0196

## RELATÓRIO ANALÍTICO - COMPOSIÇÕES DE CUSTOS

	<b>OBRA:</b>	CONTRATAÇÃO DE OBRAS DE ENGENHARIA PARA CONSTRUÇÃO: LOTE 1 - CONSTRUÇÃO DO NIACCA - NÚCLEO INTEGRADO DE APOIO, CRIANÇAS E ADOLESCENTES COM TRANSTORNO DO ESPECTRO AUTISTA E LOTE II - CONSTRUÇÃO DO PRÉDIO DA ESCUTA ESPECIALIZADA NA SEDE DE INTERESSE DA SECRETARIA MUNICIPAL DO TRABALHO, DESENVOLVIMENTO SOCIAL E DIREITOS HUMANOS NO MUNICÍPIO DE BARROQUINHA, CONFORME PROJETOS BÁSICOS EM ANEXO	<b>DATA:</b> 10/06/2023	<b>BDI:</b> 28,81%			
	<b>DESCRIÇÃO:</b>	CONTRATAÇÃO DE OBRAS DE ENGENHARIA PARA CONSTRUÇÃO: LOTE 1 - CONSTRUÇÃO DO NIACCA - NÚCLEO INTEGRADO DE APOIO, CRIANÇAS E ADOLESCENTES COM TRANSTORNO DO ESPECTRO AUTISTA E LOTE II - CONSTRUÇÃO DO PRÉDIO DA ESCUTA ESPECIALIZADA NA SEDE DE INTERESSE DA SECRETARIA MUNICIPAL DO TRABALHO, DESENVOLVIMENTO SOCIAL E DIREITOS HUMANOS NO MUNICÍPIO DE BARROQUINHA, CONFORME PROJETOS BÁSICOS EM ANEXO	<b>FONTE</b>	<b>VERSÃO</b>	<b>HORA</b>	<b>MES</b>	<b>REF.</b>
	<b>LOCAL:</b>	Rua Augusta Veras / SN, Centro, Barroquinha - CE, 62410-000	SEINFRA	027,1 COM DESONERAÇÃO	83,85%	47,76%	05/2021
	<b>CLIENTE:</b>	Prefeitura Municipal de Barroquinha-Ce	SINAPI	2023/04 COM DESONERAÇÃO	84,44%	47,48%	05/2023
	<b>UNIDADES:</b>	1.0UND	Composição	PRÓPRIA	0,00%	0,00%	
	<b>VALOR POR UNIDADE:</b>	R\$ 481.550,55					
	<b>UNIDADE:</b>						

I2201	TUBO PVC SOLDÁVEL DE 32MM (1')	SEINFRA	M	1,50000000	6,7100	10,0650
TOTAL Material:						10,1343

Mão de Obra		FONTE	UNID	COEFICIENTE	PREÇO UNITÁRIO	TOTAL
I0043	AJUDANTE DE ENCANADOR	SEINFRA	H	0,45000000	16,7700	7,5465
I2320	ENCANADOR	SEINFRA	H	0,45000000	20,3200	9,1440
TOTAL Mão de Obra:						16,6905
<b>VALOR:</b>						<b>26,82</b>

### 8.2.18. C2628 - TUBO PVC SOLD. MARROM INCL.CONEXÕES D= 50mm (1 1/2") (M)

Material		FONTE	UNID	COEFICIENTE	PREÇO UNITÁRIO	TOTAL
I0026	ADESIVO PARA TUBO DE PVC RIGIDO	SEINFRA	KG	0,00170000	45,1600	0,0768
I1888	SOLUÇÃO LIMPADORA PARA PVC RIGIDO	SEINFRA	L	0,00070000	39,2200	0,0275
I2203	TUBO PVC SOLDÁVEL DE 50MM (1 1/2')	SEINFRA	M	1,40000000	11,1900	15,6660
TOTAL Material:						15,7703

Mão de Obra		FONTE	UNID	COEFICIENTE	PREÇO UNITÁRIO	TOTAL
I0043	AJUDANTE DE ENCANADOR	SEINFRA	H	0,60000000	16,7700	10,0620
I2320	ENCANADOR	SEINFRA	H	0,60000000	20,3200	12,1920
TOTAL Mão de Obra:						22,2540
<b>VALOR:</b>						<b>38,02</b>

### 8.2.19. C2159 - REGISTRO DE GAVETA BRUTO D= 32mm (1 1/4") (UN)

Material		FONTE	UNID	COEFICIENTE	PREÇO UNITÁRIO	TOTAL
I1180	FITA DE VEDAÇÃO	SEINFRA	M	1,50000000	0,2800	0,4200
I1800	REGISTRO DE GAVETA BRUTO 32MM (1 1/4')	SEINFRA	UN	1,00000000	49,5600	49,5600
TOTAL Material:						49,9800

Mão de Obra		FONTE	UNID	COEFICIENTE	PREÇO UNITÁRIO	TOTAL
I0043	AJUDANTE DE ENCANADOR	SEINFRA	H	0,85000000	16,7700	14,2545
I2320	ENCANADOR	SEINFRA	H	0,85000000	20,3200	17,2720
TOTAL Mão de Obra:						31,5265
<b>VALOR:</b>						<b>81,51</b>

### 8.2.20. C1526 - JOELHO 90 PVC SOLD./ROSCA. D= 25mmX3/4" (UN)

Material		FONTE	UNID	COEFICIENTE	PREÇO UNITÁRIO	TOTAL
I0026	ADESIVO PARA TUBO DE PVC RIGIDO	SEINFRA	KG	0,00250000	45,1600	0,1129

## RELATÓRIO ANALÍTICO - COMPOSIÇÕES DE CUSTOS

	<b>OBRA:</b>	CONTRATAÇÃO DE OBRAS DE ENGENHARIA PARA CONSTRUÇÃO: LOTE 1 - CONSTRUÇÃO DO NIACCA - NÚCLEO INTEGRADO DE APOIO, CRIANÇAS E ADOLESCENTES COM TRANSTORNO DO ESPECTRO AUTISTA E LOTE II - CONSTRUÇÃO DO PRÉDIO DA ESCUTA ESPECIALIZADA NA SEDE DE INTERESSE DA SECRETARIA MUNICIPAL DO TRABALHO, DESENVOLVIMENTO SOCIAL E DIREITOS HUMANOS NO MUNICÍPIO DE BARROQUINHA, CONFORME PROJETOS BÁSICOS EM ANEXO	<b>DATA:</b> 10/06/2023	<b>BDI:</b> 28,81%	
	<b>DESCRIÇÃO:</b>	CONTRATAÇÃO DE OBRAS DE ENGENHARIA PARA CONSTRUÇÃO: LOTE 1 - CONSTRUÇÃO DO NIACCA - NÚCLEO INTEGRADO DE APOIO, CRIANÇAS E ADOLESCENTES COM TRANSTORNO DO ESPECTRO AUTISTA E LOTE II - CONSTRUÇÃO DO PRÉDIO DA ESCUTA ESPECIALIZADA NA SEDE DE INTERESSE DA SECRETARIA MUNICIPAL DO TRABALHO, DESENVOLVIMENTO SOCIAL E DIREITOS HUMANOS NO MUNICÍPIO DE BARROQUINHA, CONFORME PROJETOS BÁSICOS EM ANEXO	<b>FONTE</b>	<b>VERSÃO</b>	<b>HORA</b>
	<b>LOCAL:</b>	Rua Augusta Veras / SN, Centro, Barroquinha - CE, 62410-000	SEINFRA	027.1 COM DESONERAÇÃO	83,85%
	<b>CLIENTE:</b>	Prefeitura Municipal de Barroquinha-Ce	SINAPI	2023/04 COM DESONERAÇÃO	47,76%
	<b>UNIDADES:</b>	1.0UND	Composição	PROPRIA	84,44%
	<b>VALOR POR UNIDADE:</b>	R\$ 481.550,55			47,48%
					0,00%



Material	QTD	UNID	COEFICIENTE	PREÇO UNITÁRIO	TOTAL		
I1180		FITA DE VEDAÇÃO	SEINFRA	M	0,40000000	0,2800	0,1120
I1303		JOELHO PVC SOLDAVEL COM ROSCA DE 25X3/4"	SEINFRA	UN	1,00000000	2,6800	2,6800
I1888		SOLUÇÃO LIMPADORA PARA PVC RIGIDO	SEINFRA	L	0,00400000	39,2200	0,1569
<b>TOTAL Material:</b>						<b>3,0618</b>	

Mão de Obra		FONTE	UNID	COEFICIENTE	PREÇO UNITÁRIO	TOTAL
I0043	AJUDANTE DE ENCANADOR	SEINFRA	H	0,20000000	16,7700	3,3540
I2320	ENCANADOR	SEINFRA	H	0,20000000	20,3200	4,0640
<b>TOTAL Mão de Obra:</b>						<b>7,4180</b>
<b>VALOR:</b>						<b>10,48</b>

### 8.2.21. C3653 - ADAPTADOR PVC P/ REGISTRO 25mm (3/4") (UN)

Material	QTD	UNID	COEFICIENTE	PREÇO UNITÁRIO	TOTAL		
I6722		ADAPTADOR PVC REGISTRO 25MM (3/4")	SEINFRA	UN	1,00000000	0,7100	0,7100
I0026		ADESIVO PARA TUBO DE PVC RIGIDO	SEINFRA	KG	0,00300000	45,1600	0,1355
I1180		FITA DE VEDAÇÃO	SEINFRA	M	0,25000000	0,2800	0,0700
<b>TOTAL Material:</b>						<b>0,9155</b>	

Mão de Obra		FONTE	UNID	COEFICIENTE	PREÇO UNITÁRIO	TOTAL
I0043	AJUDANTE DE ENCANADOR	SEINFRA	H	0,09000000	16,7700	1,5093
I2320	ENCANADOR	SEINFRA	H	0,09000000	20,3200	1,8288
<b>TOTAL Mão de Obra:</b>						<b>3,3381</b>
<b>VALOR:</b>						<b>4,25</b>

### 8.2.22. C1739 - LUVA PVC SOLD./ROSCA. D=25mmX3/4" (UN)

Material	QTD	UNID	COEFICIENTE	PREÇO UNITÁRIO	TOTAL		
I0026		ADESIVO PARA TUBO DE PVC RIGIDO	SEINFRA	KG	0,00250000	45,1600	0,1129
I1180		FITA DE VEDAÇÃO	SEINFRA	M	0,39000000	0,2800	0,1092
I1449		LUVA PVC SOLDAVEL COM ROSCA DE 25X3/4"	SEINFRA	UN	1,00000000	1,3100	1,3100
I1888		SOLUÇÃO LIMPADORA PARA PVC RIGIDO	SEINFRA	L	0,00400000	39,2200	0,1569
<b>TOTAL Material:</b>						<b>1,6890</b>	

Mão de Obra		FONTE	UNID	COEFICIENTE	PREÇO UNITÁRIO	TOTAL
I0043	AJUDANTE DE ENCANADOR	SEINFRA	H	0,15000000	16,7700	2,5155
I2320	ENCANADOR	SEINFRA	H	0,15000000	20,3200	3,0480
<b>TOTAL Mão de Obra:</b>						<b>5,5635</b>
<b>VALOR:</b>						<b>7,25</b>

## RELATÓRIO ANALÍTICO - COMPOSIÇÕES DE CUSTOS

	<b>OBRA:</b>	CONTRATAÇÃO DE OBRAS DE ENGENHARIA PARA CONSTRUÇÃO: LOTE 1 - CONSTRUÇÃO DO NIACCA - NÚCLEO INTEGRADO DE APOIO, CRIANÇAS E ADOLESCENTES COM TRANSTORNO DO ESPECTRO AUTISTA E LOTE II - CONSTRUÇÃO DO PRÉDIO DA ESCUTA ESPECIALIZADA NA SEDE DE INTERESSE DA SECRETARIA MUNICIPAL DO TRABALHO, DESENVOLVIMENTO SOCIAL E DIREITOS HUMANOS NO MUNICÍPIO DE BARROQUINHA, CONFORME PROJETOS BÁSICOS EM ANEXO	<b>DATA:</b> 10/06/2023	<b>BDI:</b> 28,81%	
	<b>DESCRIÇÃO:</b>	CONTRATAÇÃO DE OBRAS DE ENGENHARIA PARA CONSTRUÇÃO: LOTE 1 - CONSTRUÇÃO DO NIACCA - NÚCLEO INTEGRADO DE APOIO, CRIANÇAS E ADOLESCENTES COM TRANSTORNO DO ESPECTRO AUTISTA E LOTE II - CONSTRUÇÃO DO PRÉDIO DA ESCUTA ESPECIALIZADA NA SEDE DE INTERESSE DA SECRETARIA MUNICIPAL DO TRABALHO, DESENVOLVIMENTO SOCIAL E DIREITOS HUMANOS NO MUNICÍPIO DE BARROQUINHA, CONFORME PROJETOS BÁSICOS EM ANEXO	<b>COMPOSIÇÃO</b>		
	<b>LOCAL:</b>	Rua Augusta Veras / SN, Centro, Barroquinha - CE, 62410-000	<b>SEINFRA</b>	027.1 COM DESONERAÇÃO	83,85% 47,76% 05/2021
	<b>CLIENTE:</b>	Prefeitura Municipal de Barroquinha-Ce	<b>SINAPI</b>	2023/04 COM DESONERAÇÃO	84,44% 47,48% 05/2023
	<b>UNIDADES:</b>	1.0UND	<b>Composição</b>	PRÓPRIA	0,00% 0,00%
	<b>VALOR POR UNIDADE:</b>	R\$ 481.550,55			

### 8.2.23. C3656 - ADAPTADOR PVC P/ REGISTRO 50mm (1 1/2") (UN)

Material		FORNTE	UNID	COEFICIENTE	PREÇO UNITÁRIO	TOTAL
16725	ADAPTADOR PVC REGISTRO 50MM (1 1/2")	SEINFRA	UN	1,00000000	3,5500	3,5500
10026	ADESIVO PARA TUBO DE PVC RIGIDO	SEINFRA	KG	0,00400000	45,1600	0,1806
11180	FITA DE VEDAÇÃO	SEINFRA	M	0,70000000	0,2800	0,1960
TOTAL Material:						3,9266

Mão de Obra		FORNTE	UNID	COEFICIENTE	PREÇO UNITÁRIO	TOTAL
10043	AJUDANTE DE ENCANADOR	SEINFRA	H	0,15000000	16,7700	2,5155
12320	ENCANADOR	SEINFRA	H	0,15000000	20,3200	3,0480
TOTAL Mão de Obra:						5,5635
<b>VALOR:</b>						<b>9,49</b>

### 8.2.24. C3561 - MUTIRÃO MISTO - TE PVC SOLDÁVEL MARROM D=25mm (3/4") (UN)

Material		FORNTE	UNID	COEFICIENTE	PREÇO UNITÁRIO	TOTAL
10026	ADESIVO PARA TUBO DE PVC RIGIDO	SEINFRA	KG	0,00900000	45,1600	0,4064
11888	SOLUÇÃO LIMPADORA PARA PVC RIGIDO	SEINFRA	L	0,00360000	39,2200	0,1412
11972	TE PVC SOLDAVEL 25MM	SEINFRA	UN	1,00000000	1,0000	1,0000
TOTAL Material:						1,5476

Mão de Obra		FORNTE	UNID	COEFICIENTE	PREÇO UNITÁRIO	TOTAL
12320	ENCANADOR	SEINFRA	H	0,19000000	20,3200	3,8608
TOTAL Mão de Obra:						3,8608
<b>VALOR:</b>						<b>5,41</b>

### 8.2.25. C0020 - ADAPTADOR PVC SOLD. FLANGES LIVRES P/CX. D'ÁGUA 25mm (3/4") (UN)

Material		FORNTE	UNID	COEFICIENTE	PREÇO UNITÁRIO	TOTAL
10012	ADAPTADOR PVC SOLD. FLANGES LIVRES P/CX. D'ÁGUA 25MM	SEINFRA	UN	1,00000000	10,0900	10,0900
10026	ADESIVO PARA TUBO DE PVC RIGIDO	SEINFRA	KG	0,00250000	45,1600	0,1129
11180	FITA DE VEDAÇÃO	SEINFRA	M	0,80000000	0,2800	0,2240
11888	SOLUÇÃO LIMPADORA PARA PVC RIGIDO	SEINFRA	L	0,00400000	39,2200	0,1569
TOTAL Material:						10,5838

Mão de Obra		FORNTE	UNID	COEFICIENTE	PREÇO UNITÁRIO	TOTAL
10043	AJUDANTE DE ENCANADOR	SEINFRA	H	0,09000000	16,7700	1,5093
12320	ENCANADOR	SEINFRA	H	0,09000000	20,3200	1,8288

## RELATÓRIO ANALÍTICO - COMPOSIÇÕES DE CUSTOS

	<b>OBRA:</b>	CONTRATAÇÃO DE OBRAS DE ENGENHARIA PARA CONSTRUÇÃO: LOTE 1 - CONSTRUÇÃO DO NIACCA - NÚCLEO INTEGRADO DE APOIO, CRIANÇAS E ADOLESCENTES COM TRANSTORNO DO ESPECTRO AUTISTA E LOTE II - CONSTRUÇÃO DO PRÉDIO DA ESCUTA ESPECIALIZADA NA SEDE DE INTERESSE DA SECRETARIA MUNICIPAL DO TRABALHO, DESENVOLVIMENTO SOCIAL E DIREITOS HUMANOS NO MUNICÍPIO DE BARROQUINHA, CONFORME PROJETOS BÁSICOS EM ANEXO	<b>DATA:</b> 10/06/2023	<b>BDI:</b> 28,81%	
	<b>DESCRIÇÃO:</b>	CONTRATAÇÃO DE OBRAS DE ENGENHARIA PARA CONSTRUÇÃO: LOTE 1 - CONSTRUÇÃO DO NIACCA - NÚCLEO INTEGRADO DE APOIO, CRIANÇAS E ADOLESCENTES COM TRANSTORNO DO ESPECTRO AUTISTA E LOTE II - CONSTRUÇÃO DO PRÉDIO DA ESCUTA ESPECIALIZADA NA SEDE DE INTERESSE DA SECRETARIA MUNICIPAL DO TRABALHO, DESENVOLVIMENTO SOCIAL E DIREITOS HUMANOS NO MUNICÍPIO DE BARROQUINHA, CONFORME PROJETOS BÁSICOS EM ANEXO	<b>FONTE</b>	<b>VERSÃO</b>	<b>HORA</b>
	<b>LOCAL:</b>	Rua Augusta Veras / SN, Centro, Barroquinha - CE, 62410-000	SEINFRA	027.1 COM DESONERAÇÃO	83,85%
	<b>CLIENTE:</b>	Prefeitura Municipal de Barroquinha-Ce	SINAPI	2023/04 COM DESONERAÇÃO	47,76%
	<b>UNIDADES:</b>	1.0UND	Composição		PROPRIA
	<b>VALOR POR UNIDADE:</b>	R\$ 481.550,55			84,44%
				47,48%	
				0,00%	
				0,00%	



TOTAL Mão de Obra:	3,3381
<b>VALOR:</b>	<b>13,92</b>

### 8.2.6. C0021 - ADAPTADOR PVC SOLD. FLANGES LIVRES P/CX. D'ÁGUA 32mm (1") (UN)

Material		FONTE	UNID	COEFICIENTE	PREÇO UNITÁRIO	TOTAL
10013	ADAPTADOR PVC SOLD. FLANGES LIVRES P/CX. D'ÁGUA 32MM	SEINFRA	UN	1,00000000	15,4300	15,4300
10026	ADESIVO PARA TUBO DE PVC RIGIDO	SEINFRA	KG	0,00350000	45,1600	0,1581
11180	FITA DE VEDAÇÃO	SEINFRA	M	1,00000000	0,2800	0,2800
11888	SOLUÇÃO LIMPADORA PARA PVC RIGIDO	SEINFRA	L	0,00550000	39,2200	0,2157
TOTAL Material:						16,0838

Mão de Obra		FONTE	UNID	COEFICIENTE	PREÇO UNITÁRIO	TOTAL
10043	AJUDANTE DE ENCANADOR	SEINFRA	H	0,09000000	16,7700	1,5093
12320	ENCANADOR	SEINFRA	H	0,09000000	20,3200	1,8288
TOTAL Mão de Obra:						3,3381
<b>VALOR:</b>						<b>19,42</b>

### 8.2.27. C0023 - ADAPTADOR PVC SOLD. FLANGES LIVRES P/CX. D'ÁGUA 50mm (1 1/2") (UN)

Material		FONTE	UNID	COEFICIENTE	PREÇO UNITÁRIO	TOTAL
10015	ADAPTADOR PVC SOLD. FLANGES LIVRES P/CX. D'ÁGUA 50MM	SEINFRA	UN	1,00000000	28,8000	28,8000
10026	ADESIVO PARA TUBO DE PVC RIGIDO	SEINFRA	KG	0,00750000	45,1600	0,3387
11180	FITA DE VEDAÇÃO	SEINFRA	M	1,57000000	0,2800	0,4396
11888	SOLUÇÃO LIMPADORA PARA PVC RIGIDO	SEINFRA	L	0,01100000	39,2200	0,4314
TOTAL Material:						30,0097

Mão de Obra		FONTE	UNID	COEFICIENTE	PREÇO UNITÁRIO	TOTAL
10043	AJUDANTE DE ENCANADOR	SEINFRA	H	0,14000000	16,7700	2,3478
12320	ENCANADOR	SEINFRA	H	0,14000000	20,3200	2,8448
TOTAL Mão de Obra:						5,1926
<b>VALOR:</b>						<b>35,20</b>

### 8.2.28. C3442 - CAIXA D'ÁGUA EM FYBERGLASS - CAP. 1000L (UN)

Material		FONTE	UNID	COEFICIENTE	PREÇO UNITÁRIO	TOTAL
18665	CAIXA D'ÁGUA EM FYBERGLASS CAP. 1000L, COM TAMPA	SEINFRA	UN	1,00000000	428,2500	428,2500
TOTAL Material:						428,2500

Mão de Obra		FONTE	UNID	COEFICIENTE	PREÇO UNITÁRIO	TOTAL
-------------	--	-------	------	-------------	----------------	-------

## RELATÓRIO ANALÍTICO - COMPOSIÇÕES DE CUSTOS

	<b>OBRA:</b>	CONTRATAÇÃO DE OBRAS DE ENGENHARIA PARA CONSTRUÇÃO: LOTE 1 - CONSTRUÇÃO DO NIACCA - NÚCLEO INTEGRADO DE APOIO, CRIANÇAS E ADOLESCENTES COM TRANSTORNO DO ESPECTRO AUTISTA E LOTE II - CONSTRUÇÃO DO PRÉDIO DA ESCUTA ESPECIALIZADA NA SEDE DE INTERESSE DA SECRETARIA MUNICIPAL DO TRABALHO, DESENVOLVIMENTO SOCIAL E DIREITOS HUMANOS NO MUNICÍPIO DE BARROQUINHA, CONFORME PROJETOS BÁSICOS EM ANEXO	<b>DATA:</b> 10/06/2023	<b>BDI:</b> 28,81%	
	<b>DESCRIÇÃO:</b>	CONTRATAÇÃO DE OBRAS DE ENGENHARIA PARA CONSTRUÇÃO: LOTE 1 - CONSTRUÇÃO DO NIACCA - NÚCLEO INTEGRADO DE APOIO, CRIANÇAS E ADOLESCENTES COM TRANSTORNO DO ESPECTRO AUTISTA E LOTE II - CONSTRUÇÃO DO PRÉDIO DA ESCUTA ESPECIALIZADA NA SEDE DE INTERESSE DA SECRETARIA MUNICIPAL DO TRABALHO, DESENVOLVIMENTO SOCIAL E DIREITOS HUMANOS NO MUNICÍPIO DE BARROQUINHA, CONFORME PROJETOS BÁSICOS EM ANEXO	<b>FONTE</b>	<b>VERSÃO</b>	<b>HORA</b>
	<b>LOCAL:</b>	Rua Augusta Veras / SN, Centro, Barroquinha - CE, 62410-000	SEINFRA	027,1 COM DESONERAÇÃO	83,85%
	<b>CLIENTE:</b>	Prefeitura Municipal de Barroquinha-Ce	SINAPI	2023/04 COM DESONERAÇÃO	47,76%
	<b>UNIDADES:</b>	1.0UND	Composição	PROPRIA	84,44%
	<b>VALOR POR UNIDADE:</b>	R\$ 481.550,55			47,48%
					0,00%



I2543	SERVENTE	SEINFRA	H	0,70000000	15,5500	10,8850
					TOTAL Mão de Obra:	10,8850
					<b>VALOR:</b>	<b>439,13</b>

### 8.2.29. C2593 - TUBO PVC BRANCO P/ESGOTO D=100MM (4") (M)

Material	FONTE	UNID	COEFICIENTE	PREÇO UNITÁRIO	TOTAL
I0026	ADESIVO PARA TUBO DE PVC RIGIDO	SEINFRA	KG	0,02500000	45,1600
I1888	SOLUÇÃO LIMPADORA PARA PVC RIGIDO	SEINFRA	L	0,04000000	39,2200
I2193	TUBO PVC ESGOTO DE 100MM (4") - (NBR 5688)	SEINFRA	M	1,01000000	10,8400
TOTAL Material:					13,6462

Mão de Obra	FONTE	UNID	COEFICIENTE	PREÇO UNITÁRIO	TOTAL
I0043	AJUDANTE DE ENCANADOR	SEINFRA	H	0,52000000	16,7700
I2320	ENCANADOR	SEINFRA	H	0,52000000	20,3200
TOTAL Mão de Obra:					19,2868
<b>VALOR:</b>					<b>32,93</b>

### 8.2.30. C2598 - TUBO PVC BRANCO P/ESGOTO D=75mm (3") (M)

Material	FONTE	UNID	COEFICIENTE	PREÇO UNITÁRIO	TOTAL
I0026	ADESIVO PARA TUBO DE PVC RIGIDO	SEINFRA	KG	0,01700000	45,1600
I1888	SOLUÇÃO LIMPADORA PARA PVC RIGIDO	SEINFRA	L	0,02600000	39,2200
I2196	TUBO PVC ESGOTO DE 75MM (3") - (NBR 5688)	SEINFRA	M	1,01000000	9,6000
TOTAL Material:					11,4834

Mão de Obra	FONTE	UNID	COEFICIENTE	PREÇO UNITÁRIO	TOTAL
I0043	AJUDANTE DE ENCANADOR	SEINFRA	H	0,48000000	16,7700
I2320	ENCANADOR	SEINFRA	H	0,48000000	20,3200
TOTAL Mão de Obra:					17,8032
<b>VALOR:</b>					<b>29,29</b>

### 8.2.31. C2596 - TUBO PVC BRANCO P/ESGOTO D=50mm (2") (M)

Material	FONTE	UNID	COEFICIENTE	PREÇO UNITÁRIO	TOTAL
I0026	ADESIVO PARA TUBO DE PVC RIGIDO	SEINFRA	KG	0,00750000	45,1600
I1888	SOLUÇÃO LIMPADORA PARA PVC RIGIDO	SEINFRA	L	0,01100000	39,2200
I2195	TUBO PVC ESGOTO DE 50MM (2") - (NBR 5688)	SEINFRA	M	1,01000000	6,6500
TOTAL Material:					7,4866

## RELATÓRIO ANALÍTICO - COMPOSIÇÕES DE CUSTOS

	<b>OBRA:</b>	CONTRATAÇÃO DE OBRAS DE ENGENHARIA PARA CONSTRUÇÃO: LOTE 1 - CONSTRUÇÃO DO NIACCA - NÚCLEO INTEGRADO DE APOIO, CRIANÇAS E ADOLESCENTES COM TRANSTORNO DO ESPECTRO AUTISTA E LOTE II - CONSTRUÇÃO DO PRÉDIO DA ESCUTA ESPECIALIZADA NA SEDE DE INTERESSE DA SECRETARIA MUNICIPAL DO TRABALHO, DESENVOLVIMENTO SOCIAL E DIREITOS HUMANOS NO MUNICÍPIO DE BARROQUINHA, CONFORME PROJETOS BÁSICOS EM ANEXO	<b>DATA:</b> 10/06/2023	<b>BDI:</b> 28,81%																			
	<b>DESCRIÇÃO:</b>	CONTRATAÇÃO DE OBRAS DE ENGENHARIA PARA CONSTRUÇÃO: LOTE 1 - CONSTRUÇÃO DO NIACCA - NÚCLEO INTEGRADO DE APOIO, CRIANÇAS E ADOLESCENTES COM TRANSTORNO DO ESPECTRO AUTISTA E LOTE II - CONSTRUÇÃO DO PRÉDIO DA ESCUTA ESPECIALIZADA NA SEDE DE INTERESSE DA SECRETARIA MUNICIPAL DO TRABALHO, DESENVOLVIMENTO SOCIAL E DIREITOS HUMANOS NO MUNICÍPIO DE BARROQUINHA, CONFORME PROJETOS BÁSICOS EM ANEXO	<table border="1" style="width: 100%; border-collapse: collapse;"> <thead> <tr> <th>FONTES</th> <th>VERSÃO</th> <th>HORA</th> <th>MES</th> <th>REF.</th> </tr> </thead> <tbody> <tr> <td>SEINFRA</td> <td>027.1 COM DESONERAÇÃO</td> <td>83,85%</td> <td>47,76%</td> <td>05/2021</td> </tr> <tr> <td>SINAPI</td> <td>2023/04 COM DESONERAÇÃO</td> <td>84,44%</td> <td>47,48%</td> <td>05/2023</td> </tr> <tr> <td colspan="2">Composição</td> <td>PRÓPRIA</td> <td>0,00%</td> <td>0,00%</td> </tr> </tbody> </table>		FONTES	VERSÃO	HORA	MES	REF.	SEINFRA	027.1 COM DESONERAÇÃO	83,85%	47,76%	05/2021	SINAPI	2023/04 COM DESONERAÇÃO	84,44%	47,48%	05/2023	Composição		PRÓPRIA	0,00%
FONTES	VERSÃO	HORA	MES	REF.																			
SEINFRA	027.1 COM DESONERAÇÃO	83,85%	47,76%	05/2021																			
SINAPI	2023/04 COM DESONERAÇÃO	84,44%	47,48%	05/2023																			
Composição		PRÓPRIA	0,00%	0,00%																			
<b>LOCAL:</b>	Rua Augusta Veras / SN, Centro, Barroquinha - CE, 62410-000																						
<b>CLIENTE:</b>	Prefeitura Municipal de Barroquinha-Ce																						
<b>UNIDADES:</b>	1.0UND																						
<b>VALOR POR UNIDADE:</b>	R\$ 481.550,55																						



Mão de Obra		FONTES	UNID	COEFICIENTE	PREÇO UNITÁRIO	TOTAL
10043	AJUDANTE DE ENCANADOR	SEINFRA	H	0,30000000	16,7700	5,0310
12320	ENCANADOR	SEINFRA	H	0,30000000	20,3200	6,0960
TOTAL Mão de Obra:						11,1270
<b>VALOR:</b>						<b>18,61</b>

### 8.2.32. C2595 - TUBO PVC BRANCO P/ESGOTO D=40mm (1 1/2") (M)

Material		FONTES	UNID	COEFICIENTE	PREÇO UNITÁRIO	TOTAL
10026	ADESIVO PARA TUBO DE PVC RIGIDO	SEINFRA	KG	0,00500000	45,1600	0,2258
11888	SOLUÇÃO LIMPADORA PARA PVC RIGIDO	SEINFRA	L	0,00750000	39,2200	0,2942
12194	TUBO PVC ESGOTO DE 40MM (1 1/2") - (NBR 5688)	SEINFRA	M	1,01000000	3,9100	3,9491
TOTAL Material:						4,4691

Mão de Obra		FONTES	UNID	COEFICIENTE	PREÇO UNITÁRIO	TOTAL
10043	AJUDANTE DE ENCANADOR	SEINFRA	H	0,24000000	16,7700	4,0248
12320	ENCANADOR	SEINFRA	H	0,24000000	20,3200	4,8768
TOTAL Mão de Obra:						8,9016
<b>VALOR:</b>						<b>13,37</b>

### 8.2.33. C2353 - TÊ PVC BRANCO P/ESGOTO D=100X50mm (4"X2")-JUNTAS C/ANÉIS (UN)

Material		FONTES	UNID	COEFICIENTE	PREÇO UNITÁRIO	TOTAL
10073	ANEL DE BORRACHA P/TUBO PVC 100MM (4")	SEINFRA	UN	2,00000000	2,9900	5,9800
10076	ANEL DE BORRACHA P/TUBO PVC 50MM (2")	SEINFRA	UN	1,00000000	1,8400	1,8400
11351	LUBRIFICANTE PARA TUBO DE PVC	SEINFRA	KG	0,05600000	41,3300	2,3145
12008	TE PVC REDUÇÃO ESGOTO DE 100X50MM	SEINFRA	UN	1,00000000	11,3000	11,3000
TOTAL Material:						21,4345

Mão de Obra		FONTES	UNID	COEFICIENTE	PREÇO UNITÁRIO	TOTAL
10043	AJUDANTE DE ENCANADOR	SEINFRA	H	0,46000000	16,7700	7,7142
12320	ENCANADOR	SEINFRA	H	0,46000000	20,3200	9,3472
TOTAL Mão de Obra:						17,0614
<b>VALOR:</b>						<b>38,50</b>

### 8.2.34. C1553 - JOELHO PVC BRANCO P/ESGOTO D=50mm (2") - JUNTA C/ANÉIS (UN)

Material		FONTES	UNID	COEFICIENTE	PREÇO UNITÁRIO	TOTAL
10080	ANEL DE BORRACHA P/TUBO PVC REFORÇADO DE 50MM	SEINFRA	UN	2,00000000	1,4000	2,8000



## RELATÓRIO ANALÍTICO - COMPOSIÇÕES DE CUSTOS

	<b>OBRA:</b>		CONTRATAÇÃO DE OBRAS DE ENGENHARIA PARA CONSTRUÇÃO: LOTE 1 - CONSTRUÇÃO DO NIACCA - NÚCLEO INTEGRADO DE APOIO, CRIANÇAS E ADOLESCENTES COM TRANSTORNO DO ESPECTRO AUTISTA E LOTE II - CONSTRUÇÃO DO PRÉDIO DA ESCUTA ESPECIALIZADA NA SEDE DE INTERESSE DA SECRETARIA MUNICIPAL DO TRABALHO, DESENVOLVIMENTO SOCIAL E DIREITOS HUMANOS NO MUNICÍPIO DE BARROQUINHA, CONFORME PROJETOS BÁSICOS EM ANEXO		<b>DATA:</b> 10/06/2023		<b>BDI:</b> 28,81%	
	<b>DESCRIÇÃO:</b>		CONTRATAÇÃO DE OBRAS DE ENGENHARIA PARA CONSTRUÇÃO: LOTE 1 - CONSTRUÇÃO DO NIACCA - NÚCLEO INTEGRADO DE APOIO, CRIANÇAS E ADOLESCENTES COM TRANSTORNO DO ESPECTRO AUTISTA E LOTE II - CONSTRUÇÃO DO PRÉDIO DA ESCUTA ESPECIALIZADA NA SEDE DE INTERESSE DA SECRETARIA MUNICIPAL DO TRABALHO, DESENVOLVIMENTO SOCIAL E DIREITOS HUMANOS NO MUNICÍPIO DE BARROQUINHA, CONFORME PROJETOS BÁSICOS EM ANEXO		<b>FONTES:</b>			
	<b>LOCAL:</b>		Rua Augusta Veras / 5N, Centro, Barroquinha - CE, 62410-000		SEINFRA		VERSÃO	
	<b>CLIENTE:</b>		Prefeitura Municipal de Barroquinha-Ce		027.1		COM DESONERAÇÃO	
	<b>UNIDADES:</b>		1.0UND		2023/04		COM DESONERAÇÃO	
	<b>VALOR POR UNIDADE:</b>		R\$ 481.550,55		SINAPI		2023/04	
					Composição		PRÓPRIA	
						HORA		
						MES		
						REF.		
						05/2021		
						06/2023		
						83,85%		
						47,76%		
						84,44%		
						47,48%		
						0,00%		
						0,00%		



I1284	JOELHO PVC PARA ESGOTO DE 50MM	SEINFRA	UN	1,00000000	1,8600	1,8600
I1351	LUBRIFICANTE PARA TUBO DE PVC	SEINFRA	KG	0,02000000	41,3300	0,8266
					TOTAL Material:	5,4866

Mão de Obra		FORTE	UNID	COEFICIENTE	PREÇO UNITÁRIO	TOTAL
I0043	AJUDANTE DE ENCANADOR	SEINFRA	H	0,28000000	16,7700	4,6956
I2320	ENCANADOR	SEINFRA	H	0,28000000	20,3200	5,6896
					TOTAL Mão de Obra:	10,3852
					<b>VALOR:</b>	<b>15,87</b>

### 8.2.35. C1551 - JOELHO PVC BRANCO P/ESGOTO D=40mm (1 1/2") (UN)

Material		FORTE	UNID	COEFICIENTE	PREÇO UNITÁRIO	TOTAL
I0026	ADESIVO PARA TUBO DE PVC RÍGIDO	SEINFRA	KG	0,01000000	45,1600	0,4516
I1283	JOELHO PVC PARA ESGOTO DE 40MM	SEINFRA	UN	1,00000000	1,3900	1,3900
I1888	SOLUÇÃO LIMPADORA PARA PVC RÍGIDO	SEINFRA	L	0,01500000	39,2200	0,5883
					TOTAL Material:	2,4299

Mão de Obra		FORTE	UNID	COEFICIENTE	PREÇO UNITÁRIO	TOTAL
I0043	AJUDANTE DE ENCANADOR	SEINFRA	H	0,28000000	16,7700	4,6956
I2320	ENCANADOR	SEINFRA	H	0,28000000	20,3200	5,6896
					TOTAL Mão de Obra:	10,3852
					<b>VALOR:</b>	<b>12,82</b>

### 8.2.36. 00011880 - CAIXA SIFONADA PVC, 250 X 230 X 75 MM, COM TAMPA CEGA QUADRADA, BRANCA (UN)

Material		FORTE	UNID	COEFICIENTE	PREÇO UNITÁRIO	TOTAL
00011880	CAIXA SIFONADA PVC, 250 X 230 X 75 MM, COM TAMPA CEGA QUADRADA, BRANCA	SINAPI	UN	1,00000000	110,48	110,48
					TOTAL Material:	110,48
					<b>VALOR:</b>	<b>110,48</b>

### 8.2.37. C4822 - TERMINAL DE VENTILAÇÃO PVC 50MM (UN)

Material		FORTE	UNID	COEFICIENTE	PREÇO UNITÁRIO	TOTAL
I0026	ADESIVO PARA TUBO DE PVC RÍGIDO	SEINFRA	KG	0,03100000	45,1600	1,4000
I1888	SOLUÇÃO LIMPADORA PARA PVC RÍGIDO	SEINFRA	L	0,04800000	39,2200	1,8826
I9096	TERMINAL DE VENTILACAO, 50 MM, SERIE NORMAL, ESGOTO PREDIAL	SEINFRA	UN	1,00000000	5,0900	5,0900
					TOTAL Material:	8,3726

## RELATÓRIO ANALÍTICO - COMPOSIÇÕES DE CUSTOS

	<b>OBRA:</b>	CONTRATAÇÃO DE OBRAS DE ENGENHARIA PARA CONSTRUÇÃO: LOTE 1 - CONSTRUÇÃO DO NIACCA - NÚCLEO INTEGRADO DE APOIO, CRIANÇAS E ADOLESCENTES COM TRANSTORNO DO ESPECTRO AUTISTA E LOTE II - CONSTRUÇÃO DO PRÉDIO DA ESCUTA ESPECIALIZADA NA SEDE DE INTERESSE DA SECRETARIA MUNICIPAL DO TRABALHO, DESENVOLVIMENTO SOCIAL E DIREITOS HUMANOS NO MUNICÍPIO DE BARROQUINHA, CONFORME PROJETOS BÁSICOS EM ANEXO	<b>DATA:</b> 10/06/2023	<b>BDI:</b> 28,81%																			
	<b>DESCRIÇÃO:</b>	CONTRATAÇÃO DE OBRAS DE ENGENHARIA PARA CONSTRUÇÃO: LOTE 1 - CONSTRUÇÃO DO NIACCA - NÚCLEO INTEGRADO DE APOIO, CRIANÇAS E ADOLESCENTES COM TRANSTORNO DO ESPECTRO AUTISTA E LOTE II - CONSTRUÇÃO DO PRÉDIO DA ESCUTA ESPECIALIZADA NA SEDE DE INTERESSE DA SECRETARIA MUNICIPAL DO TRABALHO, DESENVOLVIMENTO SOCIAL E DIREITOS HUMANOS NO MUNICÍPIO DE BARROQUINHA, CONFORME PROJETOS BÁSICOS EM ANEXO	<table border="1" style="width: 100%; border-collapse: collapse;"> <tr> <th>COMPOSIÇÃO</th> <th>VERSÃO</th> <th>HORA</th> <th>MES</th> <th>REF.</th> </tr> <tr> <td>SEINFRA</td> <td>027.1 COM DESONERAÇÃO</td> <td>83,85%</td> <td>47,78%</td> <td>05/2021</td> </tr> <tr> <td>SINAPI</td> <td>2023/04 COM DESONERAÇÃO</td> <td>84,44%</td> <td>47,48%</td> <td>05/2023</td> </tr> <tr> <td colspan="5" style="text-align: center;">Composição PROPRIA</td> </tr> </table>		COMPOSIÇÃO	VERSÃO	HORA	MES	REF.	SEINFRA	027.1 COM DESONERAÇÃO	83,85%	47,78%	05/2021	SINAPI	2023/04 COM DESONERAÇÃO	84,44%	47,48%	05/2023	Composição PROPRIA			
COMPOSIÇÃO	VERSÃO	HORA	MES	REF.																			
SEINFRA	027.1 COM DESONERAÇÃO	83,85%	47,78%	05/2021																			
SINAPI	2023/04 COM DESONERAÇÃO	84,44%	47,48%	05/2023																			
Composição PROPRIA																							
<b>LOCAL:</b>	Rua Augusta Veras / SN, Centro, Barroquinha - CE, 62410-000																						
<b>CLIENTE:</b>	Prefeitura Municipal de Barroquinha-Ce																						
<b>UNIDADES:</b>	1.0UND																						
<b>VALOR POR UNIDADE:</b>	R\$ 481.550,55																						



Mão de Obra	FORTE	UNID	COEFICIENTE	PREÇO UNITÁRIO	TOTAL
I0043 AJUDANTE DE ENCANADOR	SEINFRA	H	0,09000000	16,7700	1,5093
I2320 ENCANADOR	SEINFRA	H	0,09000000	20,3200	1,8288
TOTAL Mão de Obra:					3,3381
<b>VALOR:</b>					<b>11,71</b>

### 8.2.38. C5050 - CAIXA DE GORDURA EM PVC, COM CESTO 18L (UN)

Material	FORTE	UNID	COEFICIENTE	PREÇO UNITÁRIO	TOTAL
I9535 CAIXA DE GORDURA EM PVC, COM CESTO 18L	SEINFRA	UN	1,00000000	261,0000	261,0000
TOTAL Material:					261,0000

Mão de Obra	FORTE	UNID	COEFICIENTE	PREÇO UNITÁRIO	TOTAL
I0043 AJUDANTE DE ENCANADOR	SEINFRA	H	0,03900000	16,7700	0,6540
I2320 ENCANADOR	SEINFRA	H	0,03900000	20,3200	0,7925
TOTAL Mão de Obra:					1,4465
<b>VALOR:</b>					<b>262,45</b>

### 8.2.39. C0609 - CAIXA EM ALVENARIA (60X60X60cm) DE 1/2 TIJOLO COMUM, LASTRO DE CONCRETO E TAMPA DE CONCRETO (UN)

Material	FORTE	UNID	COEFICIENTE	PREÇO UNITÁRIO	TOTAL
I0169 AÇO CA-60	SEINFRA	KG	2,58200000	8,2800	21,3790
I0103 ARAME RECOZIDO N.18 BWG	SEINFRA	KG	0,04400000	10,0500	0,4422
I0109 AREIA MEDIA	SEINFRA	M3	0,16100000	67,5000	10,8675
I0280 BRITA	SEINFRA	M3	0,07700000	76,1900	5,8666
I0441 CAL HIDRATADA	SEINFRA	KG	7,64400000	1,1000	8,4084
I0529 CHAPA COMPENSADO RESINADO 12MM (1.10 X 2.20M)	SEINFRA	M2	0,20000000	30,3300	6,0660
I0805 CIMENTO PORTLAND	SEINFRA	KG	41,90900000	0,5600	23,4690
I1916 TABUA DE 1" DE 3A. - L = 30cm	SEINFRA	M	0,05900000	10,0100	0,5906
I2082 TIJOLO MACIÇO COMUM	SEINFRA	UN	141,12000000	0,5800	81,8496
TOTAL Material:					158,9389

Mão de Obra	FORTE	UNID	COEFICIENTE	PREÇO UNITÁRIO	TOTAL
I0040 AJUDANTE DE ARMADOR/FERREIRO	SEINFRA	H	0,22500000	16,7700	3,7733
I0041 AJUDANTE DE CARPINTEIRO	SEINFRA	H	1,18500000	16,7700	19,8725
I0121 ARMADOR/FERREIRO	SEINFRA	H	0,22500000	20,7700	4,6733
I0498 CARPINTEIRO	SEINFRA	H	1,18500000	20,7700	24,6125
I2391 PEDREIRO	SEINFRA	H	4,13900000	20,7700	85,9670
I2543 SERVENTE	SEINFRA	H	8,19400000	15,5500	127,4167

## RELATÓRIO ANALÍTICO - COMPOSIÇÕES DE CUSTOS

	<b>OBRA:</b>	CONTRATAÇÃO DE OBRAS DE ENGENHARIA PARA CONSTRUÇÃO: LOTE 1 - CONSTRUÇÃO DO NIACCA - NÚCLEO INTEGRADO DE APOIO, CRIANÇAS E ADOLESCENTES COM TRANSTORNO DO ESPECTRO AUTISTA E LOTE II - CONSTRUÇÃO DO PRÉDIO DA ESCUTA ESPECIALIZADA NA SEDE DE INTERESSE DA SECRETARIA MUNICIPAL DO TRABALHO, DESENVOLVIMENTO SOCIAL E DIREITOS HUMANOS NO MUNICÍPIO DE BARROQUINHA, CONFORME PROJETOS BÁSICOS EM ANEXO	<b>DATA:</b> 10/06/2023	<b>BDI:</b> 28,81%
	<b>DESCRIÇÃO:</b>	CONTRATAÇÃO DE OBRAS DE ENGENHARIA PARA CONSTRUÇÃO: LOTE 1 - CONSTRUÇÃO DO NIACCA - NÚCLEO INTEGRADO DE APOIO, CRIANÇAS E ADOLESCENTES COM TRANSTORNO DO ESPECTRO AUTISTA E LOTE II - CONSTRUÇÃO DO PRÉDIO DA ESCUTA ESPECIALIZADA NA SEDE DE INTERESSE DA SECRETARIA MUNICIPAL DO TRABALHO, DESENVOLVIMENTO SOCIAL E DIREITOS HUMANOS NO MUNICÍPIO DE BARROQUINHA, CONFORME PROJETOS BÁSICOS EM ANEXO		
	<b>LOCAL:</b>	Rua Augusta Veras / SN, Centro, Barroquinha - CE, 62410-000		
	<b>CLIENTE:</b>	Prefeitura Municipal de Barroquinha-Ce		
	<b>UNIDADES:</b>	1.0UND		
	<b>VALOR POR UNIDADE:</b>	R\$ 481.550,55		
	<b>UNIDADES:</b>	1.0UND		
<b>VALOR POR UNIDADE:</b>	R\$ 481.550,55			

TOTAL Mão de Obra:	266,3153
--------------------	----------

VALOR:	425,25
--------	--------

### 40. C1574 - JUNÇÃO SIMPLES C/INSPEÇÃO PVC P/ESGOTO D=100mm (4")-C/ANÉIS (UN)

Material		FONTE	UNID	COEFICIENTE	PREÇO UNITÁRIO	TOTAL
I0073	ANEL DE BORRACHA P/TUBO PVC 100MM (4")	SEINFRA	UN	2,00000000	2,9900	5,9800
I1326	JUNÇÃO COM INSPEÇÃO PVC BRANCO ESGOTO DE 100MM	SEINFRA	UN	1,00000000	16,2700	16,2700
I1351	LUBRIFICANTE PARA TUBO DE PVC	SEINFRA	KG	0,04600000	41,3300	1,9012
TOTAL Material:						24,1512

Mão de Obra		FONTE	UNID	COEFICIENTE	PREÇO UNITÁRIO	TOTAL
I0043	AJUDANTE DE ENCANADOR	SEINFRA	H	0,46000000	16,7700	7,7142
I2320	ENCANADOR	SEINFRA	H	0,46000000	20,3200	9,3472
TOTAL Mão de Obra:						17,0614

VALOR:	41,21
--------	-------

### 8.2.41. C3587 - MUTIRÃO MISTO - JOELHO PVC BRANCO P/ESGOTO D=100mm(4") (UN)

Material		FONTE	UNID	COEFICIENTE	PREÇO UNITÁRIO	TOTAL
I0026	ADESIVO PARA TUBO DE PVC RIGIDO	SEINFRA	KG	0,05000000	45,1600	2,2580
I1282	JOELHO PVC PARA ESGOTO DE 100MM	SEINFRA	UN	1,00000000	6,1600	6,1600
I1888	SOLUÇÃO LIMPADORA PARA PVC RIGIDO	SEINFRA	L	0,08000000	39,2200	3,1376
TOTAL Material:						11,5556

Mão de Obra		FONTE	UNID	COEFICIENTE	PREÇO UNITÁRIO	TOTAL
I2320	ENCANADOR	SEINFRA	H	0,45000000	20,3200	9,1440
TOTAL Mão de Obra:						9,1440

VALOR:	20,70
--------	-------

### 8.3.1. COMP\_CLI\_001 - PONTO DE INSTALAÇÃO DE AR-CONDICIONADO ATÉ 24000 BTU'S, INCLUINDO PONTO ELÉTRICO, REDE DE REFRIGERAÇÃO, RASGO, QUEBRA E CHUMBAMENTO (UN)

Mão de Obra com Encargos Complementares		FONTE	UNID	COEFICIENTE	PREÇO UNITÁRIO	TOTAL
101377	AJUDANTE DE OPERAÇÃO EM GERAL COM ENCARGOS COMPLEMENTARES	SINAPI	MES	0,06393000	3.313,52	211,83
101417	MONTADOR DE ELETROELETRÔNICO COM ENCARGOS COMPLEMENTARES	SINAPI	MES	0,13869700	3.790,42	525,72
TOTAL Mão de Obra com Encargos Complementares:						737,55

Serviço		FONTE	UNID	COEFICIENTE	PREÇO UNITÁRIO	TOTAL
C4558	CABO CORDPLAST (CABO PP) 3 x 2,50 mm²	SEINFRA	M	18,00000000	8,08	145,44

## RELATÓRIO ANALÍTICO - COMPOSIÇÕES DE CUSTOS

	<b>OBRA:</b>	CONTRATAÇÃO DE OBRAS DE ENGENHARIA PARA CONSTRUÇÃO: LOTE 1 - CONSTRUÇÃO DO NIACCA - NÚCLEO INTEGRADO DE APOIO, CRIANÇAS E ADOLESCENTES COM TRANSTORNO DO ESPECTRO AUTISTA E LOTE II - CONSTRUÇÃO DO PRÉDIO DA ESCUTA ESPECIALIZADA NA SEDE DE INTERESSE DA SECRETARIA MUNICIPAL DO TRABALHO, DESENVOLVIMENTO SOCIAL E DIREITOS HUMANOS NO MUNICÍPIO DE BARROQUINHA, CONFORME PROJETOS BÁSICOS EM ANEXO	<b>DATA:</b> 10/06/2023	<b>BDI:</b> 28,81%																				
	<b>DESCRIÇÃO:</b>	CONTRATAÇÃO DE OBRAS DE ENGENHARIA PARA CONSTRUÇÃO: LOTE 1 - CONSTRUÇÃO DO NIACCA - NÚCLEO INTEGRADO DE APOIO, CRIANÇAS E ADOLESCENTES COM TRANSTORNO DO ESPECTRO AUTISTA E LOTE II - CONSTRUÇÃO DO PRÉDIO DA ESCUTA ESPECIALIZADA NA SEDE DE INTERESSE DA SECRETARIA MUNICIPAL DO TRABALHO, DESENVOLVIMENTO SOCIAL E DIREITOS HUMANOS NO MUNICÍPIO DE BARROQUINHA, CONFORME PROJETOS BÁSICOS EM ANEXO	<b>COMPOSIÇÃO:</b>	<table border="1" style="width: 100%; border-collapse: collapse;"> <tr> <th>FONTES</th> <th>VERSÃO</th> <th>HORA</th> <th>MES</th> <th>REF.</th> </tr> <tr> <td>SEINFRA</td> <td>027.1 COM DESONERAÇÃO</td> <td>83,85%</td> <td>47,76%</td> <td>05/2021</td> </tr> <tr> <td>SINAPI</td> <td>2023/04 COM DESONERAÇÃO</td> <td>84,44%</td> <td>47,48%</td> <td>05/2023</td> </tr> <tr> <td colspan="2">Composição</td> <td>PRÓPRIA</td> <td>0,00%</td> <td>0,00%</td> </tr> </table>	FONTES	VERSÃO	HORA	MES	REF.	SEINFRA	027.1 COM DESONERAÇÃO	83,85%	47,76%	05/2021	SINAPI	2023/04 COM DESONERAÇÃO	84,44%	47,48%	05/2023	Composição		PRÓPRIA	0,00%	0,00%
FONTES	VERSÃO	HORA	MES	REF.																				
SEINFRA	027.1 COM DESONERAÇÃO	83,85%	47,76%	05/2021																				
SINAPI	2023/04 COM DESONERAÇÃO	84,44%	47,48%	05/2023																				
Composição		PRÓPRIA	0,00%	0,00%																				
<b>LOCAL:</b>	Rua Augusta Veras / SN, Centro, Barroquinha - CE, 62410-000																							
<b>CLIENTE:</b>	Prefeitura Municipal de Barroquinha-Ce																							
<b>UNIDADES:</b>	1.0UND																							
<b>VALOR POR UNIDADE:</b>	R\$ 481.550,55																							



Item	Descrição	Fonte	Unid	Qtd	Valor Unit	Valor Total
91937	CAIXA OCTOGONAL 3" X 3", PVC, INSTALADA EM LAJE - FORNECIMENTO E INSTALAÇÃO. AF_03/2023	SINAPI	UN	0,37500000	12,78	4,79
91940	CAIXA RETANGULAR 4" X 2" MÉDIA (1,30 M DO PISO), PVC, INSTALADA EM PAREDE - FORNECIMENTO E INSTALAÇÃO. AF_03/2023	SINAPI	UN	1,00000000	14,96	14,96
90466	CHUMBAMENTO LINEAR EM ALVENARIA PARA RAMAIS/DISTRIBUIÇÃO COM DIÂMETROS MENORES OU IGUAIS A 40 MM. AF_05/2015	SINAPI	M	2,20000000	11,90	26,18
C1085	DISJUNTOR BIPOLAR EM QUADRO DE DISTRIBUIÇÃO 25A	SEINFRA	UN	1,00000000	73,65	73,65
C1196	ELETRODUTO PVC ROSC.INCL.CONEXÕES D= 25mm (3/4")	SEINFRA	M	6,20000000	15,11	93,68
C3575	HASTE DE FERRO GALVANIZADO 1.20m PARA ATERRAMENTO - PADRÃO POPULAR	SEINFRA	UN	2,00000000	31,89	63,78
90456	QUEBRA EM ALVENARIA PARA INSTALAÇÃO DE CAIXA DE TOMADA (4X4 OU 4X2). AF_05/2015	SINAPI	UN	1,00000000	3,69	3,69
103288	RASGO E CHUMBAMENTO EM ALVENARIA PARA TUBOS DE SPLIT PAREDE DE 9000 A 24000 BTUS/H. AF_11/2021	SINAPI	UN	1,00000000	15,20	15,20
C2095	RASGO EM ALVENARIA P/TUBULAÇÕES D=15 A 25mm (1/2" A 1")	SEINFRA	M	2,20000000	6,22	13,68
C4777	REDE FRIGORÍGENA C/ TUBO DE COBRE 3/8" FLEXÍVEL, ISOLADO COM BORRACHA ELASTOMÉRICA, SUSTENTAÇÃO, SOLDA E LIMPEZA	SEINFRA	M	4,00000000	40,46	161,84
C4779	REDE FRIGORÍGENA C/ TUBO DE COBRE 5/8" FLEXÍVEL, ISOLADO COM BORRACHA ELASTOMÉRICA, SUSTENTAÇÃO, SOLDA E LIMPEZA	SEINFRA	M	4,00000000	59,60	238,40
100862	SUPORTE MÃO FRANCESA EM ACO, ABAS IGUAIS 40 CM, CAPACIDADE MINIMA 70 KG, BRANCO - FORNECIMENTO E INSTALAÇÃO. AF_01/2020	SINAPI	UN	2,00000000	41,87	83,74
91945	SUPORTE PARAFUSADO COM PLACA DE ENCAIXE 4" X 2" ALTO (2,00 M DO PISO) PARA PONTO ELÉTRICO - FORNECIMENTO E INSTALAÇÃO. AF_03/2023	SINAPI	UN	1,00000000	12,85	12,85
<b>TOTAL Serviço:</b>						<b>951,88</b>
<b>VALOR:</b>						<b>1.689,43</b>



### 8.3.2. C0630 - CAIXA DE PASSAGEM COM TAMPA PARAFUSADA 500X500X150mm (UN)

Material	Fonte	Unid	Coeficiente	Preço Unitário	Total
I0432	CAIXA PASSAG. CHAPA C/TAMPA PARAF. 500X500X150MM	UN	1,00000000	124,2200	124,2200
<b>TOTAL Material:</b>					<b>124,2200</b>
Mão de Obra	Fonte	Unid	Coeficiente	Preço Unitário	Total
I0042	AJUDANTE DE ELETRICISTA	H	2,00000000	16,7700	33,5400
I2312	ELETRICISTA	H	2,00000000	20,7700	41,5400
<b>TOTAL Mão de Obra:</b>					<b>75,0800</b>
<b>VALOR:</b>					<b>199,30</b>

### 8.3.3. COM-67044067 - DESCIDA DO DRENO DAS CONDENSADORAS DE AR (UN)

Material	Fonte	Unid	Coeficiente	Preço Unitário	Total
----------	-------	------	-------------	----------------	-------

## RELATÓRIO ANALÍTICO - COMPOSIÇÕES DE CUSTOS

	<b>OBRA:</b>	CONTRATAÇÃO DE OBRAS DE ENGENHARIA PARA CONSTRUÇÃO: LOTE 1 - CONSTRUÇÃO DO NIACCA - NÚCLEO INTEGRADO DE APOIO, CRIANÇAS E ADOLESCENTES COM TRANSTORNO DO ESPECTRO AUTISTA E LOTE II - CONSTRUÇÃO DO PRÉDIO DA ESCUTA ESPECIALIZADA NA SEDE DE INTERESSE DA SECRETARIA MUNICIPAL DO TRABALHO, DESENVOLVIMENTO SOCIAL E DIREITOS HUMANOS NO MUNICÍPIO DE BARROQUINHA, CONFORME PROJETOS BÁSICOS EM ANEXO	<b>DATA:</b> 10/06/2023	<b>BDI:</b> 28,81%
	<b>DESCRIÇÃO:</b>	CONTRATAÇÃO DE OBRAS DE ENGENHARIA PARA CONSTRUÇÃO: LOTE 1 - CONSTRUÇÃO DO NIACCA - NÚCLEO INTEGRADO DE APOIO, CRIANÇAS E ADOLESCENTES COM TRANSTORNO DO ESPECTRO AUTISTA E LOTE II - CONSTRUÇÃO DO PRÉDIO DA ESCUTA ESPECIALIZADA NA SEDE DE INTERESSE DA SECRETARIA MUNICIPAL DO TRABALHO, DESENVOLVIMENTO SOCIAL E DIREITOS HUMANOS NO MUNICÍPIO DE BARROQUINHA, CONFORME PROJETOS BÁSICOS EM ANEXO	<b>FONTES:</b>	<b>VERSÃO</b> <b>HORA</b> <b>MES</b> <b>REF.</b>
<b>LOCAL:</b>	Rua Augusta Veras / SN, Centro, Barroquinha - CE, 62410-000	SEINFRA	027.1 COM DESONERAÇÃO	83,85%    47,76%    05/2021
<b>CLIENTE:</b>	Prefeitura Municipal de Barroquinha-Ce	SINAPI	2023/04 COM DESONERAÇÃO	84,44%    47,48%    06/2023
<b>UNIDADES:</b>	1.0UND	Composição	PRÓPRIA	0,00%    0,00%
<b>VALOR POR UNIDADE:</b>	R\$ 481.550,55			

Material	Quantidade	Fonte	Unid	Coefficiente	Preço Unitário	Total
I0280	BRITA - Percentual=1,0000%	SEINFRA	M3	0,20000000	76,19	15,39
I2363	JOELHO PVC SOLDÁVEL 25MM - Percentual=1,0000%	SEINFRA	UN	2,00000000	1,17	2,36
I2200	TUBO PVC SOLDÁVEL DE 25MM (3/4") - Percentual=1,0000%	SEINFRA	M	4,50000000	2,99	13,59
<b>TOTAL Material:</b>						<b>31,34</b>

Serviço	Fonte	Unid	Coefficiente	Preço Unitário	Total	
C1239	ENCHIMENTO DE RASGO C/ARGAMASSA DIAM.= 32 A 50mm (1 1/4" A 2") - Percentual=1,0000%	SEINFRA	M	3,50000000	6,63	23,44
90441	FURO EM CONCRETO PARA DIÂMETROS MAIORES QUE 75 MM. AF_05/2015 - Percentual=1,0000%	SINAPI	UN	1,00000000	114,97	116,12
C4391	JOELHO 45 PVC SOLDÁVEL D=25mm (3/4") - Percentual=1,0000%	SEINFRA	UN	2,00000000	7,11	14,36
C2096	RASGO EM ALVENARIA P/TUBULAÇÕES D=32 A 50mm (1 1/4" A 2") - Percentual=1,0000%	SEINFRA	M	3,50000000	9,76	34,50
C2593	TUBO PVC BRANCO P/ESGOTO D=100MM (4") - Percentual=1,0000%	SEINFRA	M	0,70000000	32,93	23,28
<b>TOTAL Serviço:</b>					<b>211,70</b>	
<b>VALOR:</b>					<b>243,04</b>	

### 9.1. C2843 - IMPERMEABILIZAÇÃO C/ EMULSÃO ASFÁLTICA CONSUMO 2kg/m<sup>2</sup> (M2)

Material	Fonte	Unid	Coefficiente	Preço Unitário	Total	
I1090	EMULSÃO ASFÁLTICA	SEINFRA	KG	2,00000000	14,0300	28,0600
<b>TOTAL Material:</b>					<b>28,0600</b>	

Mão de Obra	Fonte	Unid	Coefficiente	Preço Unitário	Total	
I0037	AJUDANTE	SEINFRA	H	0,20000000	16,7700	3,3540
<b>TOTAL Mão de Obra:</b>					<b>3,3540</b>	
<b>VALOR:</b>					<b>31,41</b>	

### 9.2. I0028 - ADITIVO HIDROFUGO (KG)

Material	Fonte	Unid	Coefficiente	Preço Unitário	Total	
I0028	ADITIVO HIDROFUGO	SEINFRA	KG	1,00000000	5,7400	5,7400
<b>TOTAL Material:</b>					<b>5,7400</b>	
<b>VALOR:</b>					<b>5,74</b>	

### 10.1. C1987 - PORTA INTERNA DE CEDRO LISA COMPLETA UMA FOLHA (0.80X 2.10)m (UN)

Material	Fonte	Unid	Coefficiente	Preço Unitário	Total	
I0109	AREIA MEDIA	SEINFRA	M3	0,01060000	67,5000	0,7155
I0209	BATENTE DE PEROBA (MADEIRA DE 1A QUALIDADE) PARA PORTA 1FL.	SEINFRA	UN	1,00000000	164,2800	164,2800
I0441	CAL HIDRATADA	SEINFRA	KG	1,72000000	1,1000	1,8920

## RELATÓRIO ANALÍTICO - COMPOSIÇÕES DE CUSTOS

	<b>OBRA:</b>	CONTRATAÇÃO DE OBRAS DE ENGENHARIA PARA CONSTRUÇÃO: LOTE 1 - CONSTRUÇÃO DO NIACCA - NÚCLEO INTEGRADO DE APOIO, CRIANÇAS E ADOLESCENTES COM TRANSTORNO DO ESPECTRO AUTISTA E LOTE II - CONSTRUÇÃO DO PRÉDIO DA ESCUTA ESPECIALIZADA NA SEDE DE INTERESSE DA SECRETARIA MUNICIPAL DO TRABALHO, DESENVOLVIMENTO SOCIAL E DIREITOS HUMANOS NO MUNICÍPIO DE BARROQUINHA, CONFORME PROJETOS BÁSICOS EM ANEXO	<b>DATA:</b> 10/06/2023	<b>BDI:</b> 28,81%																			
	<b>DESCRIÇÃO:</b>	CONTRATAÇÃO DE OBRAS DE ENGENHARIA PARA CONSTRUÇÃO: LOTE 1 - CONSTRUÇÃO DO NIACCA - NÚCLEO INTEGRADO DE APOIO, CRIANÇAS E ADOLESCENTES COM TRANSTORNO DO ESPECTRO AUTISTA E LOTE II - CONSTRUÇÃO DO PRÉDIO DA ESCUTA ESPECIALIZADA NA SEDE DE INTERESSE DA SECRETARIA MUNICIPAL DO TRABALHO, DESENVOLVIMENTO SOCIAL E DIREITOS HUMANOS NO MUNICÍPIO DE BARROQUINHA, CONFORME PROJETOS BÁSICOS EM ANEXO	<table border="1" style="width: 100%; border-collapse: collapse;"> <thead> <tr> <th>FONTES</th> <th>VERSÃO</th> <th>HORA</th> <th>MES</th> <th>REF.</th> </tr> </thead> <tbody> <tr> <td>SEINFRA</td> <td>027.1 COM DESONERAÇÃO</td> <td>83,85%</td> <td>47,76%</td> <td>05/2021</td> </tr> <tr> <td>SINAPI</td> <td>2023/04 COM DESONERAÇÃO</td> <td>84,44%</td> <td>47,48%</td> <td>05/2023</td> </tr> <tr> <td>Composição</td> <td>PRÓPRIA</td> <td>0,00%</td> <td>0,00%</td> <td></td> </tr> </tbody> </table>		FONTES	VERSÃO	HORA	MES	REF.	SEINFRA	027.1 COM DESONERAÇÃO	83,85%	47,76%	05/2021	SINAPI	2023/04 COM DESONERAÇÃO	84,44%	47,48%	05/2023	Composição	PRÓPRIA	0,00%	0,00%
FONTES	VERSÃO	HORA	MES	REF.																			
SEINFRA	027.1 COM DESONERAÇÃO	83,85%	47,76%	05/2021																			
SINAPI	2023/04 COM DESONERAÇÃO	84,44%	47,48%	05/2023																			
Composição	PRÓPRIA	0,00%	0,00%																				
<b>LOCAL:</b>	Rua Augusta Veras / SN, Centro, Barroquinha - CE, 62410-000																						
<b>CLIENTE:</b>	Prefeitura Municipal de Barroquinha-Ce																						
<b>UNIDADES:</b>	1.0UND																						
<b>VALOR POR UNIDADE:</b>	R\$ 481.550,55																						



Item	Descrição	Fonte	Unid	Coefficiente	Preço Unitário	Total
I0805	CIMENTO PORTLAND	SEINFRA	KG	1,72000000	0,5600	0,9632
I1031	DOBRADIÇA DE FERRO PARA PORTA INTERNA	SEINFRA	UN	3,00000000	24,6700	74,0100
I1155	FECHADURA COMPLETA PARA PORTA INTERNA	SEINFRA	UN	1,00000000	46,0000	46,0000
I1240	GUARNIÇÃO PEROBA (MADEIRA DE 1A QUALIDADE) 5CM PARA PORTA 1FL.	SEINFRA	UN	2,00000000	43,5800	87,1600
I1590	PARAFUSO PARA MADEIRA DE 80MM	SEINFRA	UN	8,00000000	0,2700	2,1600
I1708	PORTA LISA DE CEDRO 0.80X2.10M	SEINFRA	UN	1,00000000	210,7800	210,7800
I1724	PREGO	SEINFRA	KG	0,20000000	15,5400	3,1080
I1919	TACO PARA FIXAÇÃO DE BATENTE/RODAPÉ	SEINFRA	UN	6,00000000	1,3800	8,2800
<b>TOTAL Material:</b>						<b>599,3487</b>

Mão de Obra		Fonte	Unid	Coefficiente	Preço Unitário	Total
I0041	AJUDANTE DE CARPINTEIRO	SEINFRA	H	3,75000000	16,7700	62,8875
I0498	CARPINTEIRO	SEINFRA	H	3,75000000	20,7700	77,8875
I2391	PEDREIRO	SEINFRA	H	1,40000000	20,7700	29,0780
I2543	SERVENTE	SEINFRA	H	1,40000000	15,5500	21,7700
<b>TOTAL Mão de Obra:</b>						<b>191,6230</b>
<b>VALOR:</b>						<b>790,97</b>

### 10.2. C1989 - PORTA INTERNA DE CEDRO LISA COMPLETA UMA FOLHA (1.00X 2.10)m (UN)

Material	Fonte	Unid	Coefficiente	Preço Unitário	Total	
I0109	AREIA MEDIA	SEINFRA	M3	0,01060000	67,5000	0,7155
I0209	BATENTE DE PEROBA (MADEIRA DE 1A QUALIDADE) PARA PORTA 1FL.	SEINFRA	UN	1,00000000	164,2800	164,2800
I0441	CAL HIDRATADA	SEINFRA	KG	1,72000000	1,1000	1,8920
I0805	CIMENTO PORTLAND	SEINFRA	KG	1,72000000	0,5600	0,9632
I1031	DOBRADIÇA DE FERRO PARA PORTA INTERNA	SEINFRA	UN	3,00000000	24,6700	74,0100
I1155	FECHADURA COMPLETA PARA PORTA INTERNA	SEINFRA	UN	1,00000000	46,0000	46,0000
I1240	GUARNIÇÃO PEROBA (MADEIRA DE 1A QUALIDADE) 5CM PARA PORTA 1FL.	SEINFRA	UN	2,00000000	43,5800	87,1600
I1590	PARAFUSO PARA MADEIRA DE 80MM	SEINFRA	UN	8,00000000	0,2700	2,1600
I1710	PORTA LISA DE CEDRO 1.00X2.10M	SEINFRA	UN	1,00000000	306,7900	306,7900
I1724	PREGO	SEINFRA	KG	0,20000000	15,5400	3,1080
I1919	TACO PARA FIXAÇÃO DE BATENTE/RODAPÉ	SEINFRA	UN	6,00000000	1,3800	8,2800
<b>TOTAL Material:</b>						<b>695,3587</b>

Mão de Obra		Fonte	Unid	Coefficiente	Preço Unitário	Total
I0041	AJUDANTE DE CARPINTEIRO	SEINFRA	H	3,75000000	16,7700	62,8875
I0498	CARPINTEIRO	SEINFRA	H	3,75000000	20,7700	77,8875
I2391	PEDREIRO	SEINFRA	H	1,40000000	20,7700	29,0780

RELATÓRIO ANALÍTICO - COMPOSIÇÕES DE CUSTOS						
	<b>OBRA:</b>	CONTRATAÇÃO DE OBRAS DE ENGENHARIA PARA CONSTRUÇÃO: LOTE 1 – CONSTRUÇÃO DO NIACCA – NÚCLEO INTEGRADO DE APOIO, CRIANÇAS E ADOLESCENTES COM TRANSTORNO DO ESPECTRO AUTISTA E LOTE II - CONSTRUÇÃO DO PRÉDIO DA ESCUTA ESPECIALIZADA NA SEDE DE INTERESSE DA SECRETARIA MUNICIPAL DO TRABALHO, DESENVOLVIMENTO SOCIAL E DIREITOS HUMANOS NO MUNICÍPIO DE BARROQUINHA, CONFORME PROJETOS BÁSICOS EM ANEXO	<b>DATA:</b> 10/06/2023	<b>BDI:</b> 28,81%		
	<b>DESCRIÇÃO:</b>	CONTRATAÇÃO DE OBRAS DE ENGENHARIA PARA CONSTRUÇÃO: LOTE 1 – CONSTRUÇÃO DO NIACCA – NÚCLEO INTEGRADO DE APOIO, CRIANÇAS E ADOLESCENTES COM TRANSTORNO DO ESPECTRO AUTISTA E LOTE II - CONSTRUÇÃO DO PRÉDIO DA ESCUTA ESPECIALIZADA NA SEDE DE INTERESSE DA SECRETARIA MUNICIPAL DO TRABALHO, DESENVOLVIMENTO SOCIAL E DIREITOS HUMANOS NO MUNICÍPIO DE BARROQUINHA, CONFORME PROJETOS BÁSICOS EM ANEXO	<b>FONTES:</b>	<b>VERSÃO:</b>	<b>HORA:</b>	<b>MES:</b>
<b>LOCAL:</b>	Rua Augusta Veras / SN, Centro, Barroquinha - CE, 62410-000	SEINFRA	027.1 COM DESONERAÇÃO	83,85%	47,76%	05/2021
<b>CLIENTE:</b>	Prefeitura Municipal de Barroquinha-Ce	SINAPI	2023.04 COM DESONERAÇÃO	84,44%	47,48%	05/2023
<b>UNIDADES:</b>	1.0UND	Composição	PRÓPRIA	0,00%	0,00%	
<b>VALOR POR UNIDADE:</b>	R\$ 481.550,55					

12543	SERVENTE	SEINFRA	H	1,40000000	15,5500	21,7700
					TOTAL Mão de Obra:	191,6230
					<b>VALOR:</b>	<b>886,98</b>

#### 10.3. C1898 - PEÇAS DE APOIO PARA PORTAS (M)

Material	FORNTE	UNID	COEFICIENTE	PREÇO UNITÁRIO	TOTAL
10108 AREIA GROSSA	SEINFRA	M3	0,00050000	74,7200	0,0374
10805 CIMENTO PORTLAND	SEINFRA	KG	0,15000000	0,5600	0,0840
11646 PEÇAS DE APOIO DEFICIENTE C/TUBO INOX EM WC'S	SEINFRA	M	1,00000000	194,0400	194,0400
TOTAL Material:					194,1614

Mão de Obra	FORNTE	UNID	COEFICIENTE	PREÇO UNITÁRIO	TOTAL
11530 MONTADOR	SEINFRA	H	1,00000000	20,7700	20,7700
12391 PEDREIRO	SEINFRA	H	0,25000000	20,7700	5,1925
12543 SERVENTE	SEINFRA	H	0,35000000	15,5500	5,4425
TOTAL Mão de Obra:					31,4050
<b>VALOR:</b>					<b>225,57</b>

#### 10.4. C0661 - CHAPA GALVANIZADA 26 DESENVOLVIMENTO 50cm- ACESSORIOS P/ PORTAS (M)

Material	FORNTE	UNID	COEFICIENTE	PREÇO UNITÁRIO	TOTAL
10539 CHAPA DE AÇO GALVANIZADA N.26. DESENV 0.50M	SEINFRA	M	1,03000000	21,1800	21,8154
11725 PREGO 15X15 (1.1/4" x 13) (APROXIMADAMENTE 672UN/KG)	SEINFRA	KG	0,09000000	15,5400	1,3986
11784 REBITES	SEINFRA	KG	0,04000000	58,2900	2,3316
11873 SOLDA 70X30	SEINFRA	KG	0,04000000	72,0400	2,8816
TOTAL Material:					28,4272

Mão de Obra	FORNTE	UNID	COEFICIENTE	PREÇO UNITÁRIO	TOTAL
10043 AJUDANTE DE ENCANADOR	SEINFRA	H	1,20000000	16,7700	20,1240
12320 ENCANADOR	SEINFRA	H	1,20000000	20,3200	24,3840
TOTAL Mão de Obra:					44,5080
<b>VALOR:</b>					<b>72,94</b>

#### 10.5. 102168 - INSTALAÇÃO DE VIDRO LISO INCOLOR, E = 8 MM, EM ESQUADRIA DE ALUMÍNIO OU PVC, FIXADO COM BAGUETE. AF\_01/2021\_PS (M2)

Material	FORNTE	UNID	COEFICIENTE	PREÇO UNITÁRIO	TOTAL
00039432 FITA DE PAPEL REFORCADA COM LAMINA DE METAL PARA REFORÇO DE CANTOS DE CHAPA DE GESSO PARA DRYWALL	SINAPI	M	2,99200000	2,77	8,28

## RELATÓRIO ANALÍTICO - COMPOSIÇÕES DE CUSTOS

	<b>OBRA:</b>	CONTRATAÇÃO DE OBRAS DE ENGENHARIA PARA CONSTRUÇÃO: LOTE 1 - CONSTRUÇÃO DO NIACCA - NÚCLEO INTEGRADO DE APOIO, CRIANÇAS E ADOLESCENTES COM TRANSTORNO DO ESPECTRO AUTISTA E LOTE II - CONSTRUÇÃO DO PRÉDIO DA ESCUTA ESPECIALIZADA NA SEDE DE INTERESSE DA SECRETARIA MUNICIPAL DO TRABALHO, DESENVOLVIMENTO SOCIAL E DIREITOS HUMANOS NO MUNICÍPIO DE BARROQUINHA, CONFORME PROJETOS BÁSICOS EM ANEXO	<b>DATA:</b> 10/06/2023	<b>BDI:</b> 28,81%			
	<b>DESCRIÇÃO:</b>	CONTRATAÇÃO DE OBRAS DE ENGENHARIA PARA CONSTRUÇÃO: LOTE 1 - CONSTRUÇÃO DO NIACCA - NÚCLEO INTEGRADO DE APOIO, CRIANÇAS E ADOLESCENTES COM TRANSTORNO DO ESPECTRO AUTISTA E LOTE II - CONSTRUÇÃO DO PRÉDIO DA ESCUTA ESPECIALIZADA NA SEDE DE INTERESSE DA SECRETARIA MUNICIPAL DO TRABALHO, DESENVOLVIMENTO SOCIAL E DIREITOS HUMANOS NO MUNICÍPIO DE BARROQUINHA, CONFORME PROJETOS BÁSICOS EM ANEXO	<b>VERSÃO:</b>				
	<b>LOCAL:</b>	Rua Augusta Veras / SN, Centro, Barroquinha - CE, 62410-000	<b>HORA:</b>				
	<b>CLIENTE:</b>	Prefeitura Municipal de Barroquinha-Ce	<b>MES:</b>				
	<b>UNIDADES:</b>	1.0UND	<b>REF.:</b>				
	<b>VALOR POR UNIDADE:</b>	R\$ 481.550,55	<b>SEINFRA</b>	027.1 COM DESONERAÇÃO	83,85%	47,76%	05/2021
			<b>SINAPI</b>	2023/04 COM DESONERAÇÃO	84,44%	47,48%	05/2023
		<b>Composição</b>	<b>PRÓPRIA</b>	0,00%	0,00%		



Material	Descrição	Fonte	Unid	Coefficiente	Preço Unitário	Total
00020259	PERFIL DE BORRACHA EPDM MACICO *12 X 15* MM PARA ESQUADRIAS	SINAPI	M	3,41600000	12,90	44,06
00034385	VIDRO LISO INCOLOR 8MM - SEM COLOCACAO	SINAPI	M2	1,00000000	310,00	310,00
<b>TOTAL Material:</b>						<b>362,34</b>

Mão de Obra com Encargos Complementares		Fonte	Unid	Coefficiente	Preço Unitário	Total
88316	SERVENTE COM ENCARGOS COMPLEMENTARES	SINAPI	H	0,34600000	18,34	6,34
88325	VIDRACEIRO COM ENCARGOS COMPLEMENTARES	SINAPI	H	0,35600000	19,52	6,94
<b>TOTAL Mão de Obra com Encargos Complementares:</b>						<b>13,28</b>
<b>VALOR:</b>						<b>375,62</b>

### 10.6. C4557 - PORTÃO DESLIZANTE NYLOFOR, COMPOSTO DE QUADRO, PAINÉIS E ACESSÓRIOS COM PINTURA ELETROSTÁTICA COM TINTA POLIESTER, NAS CORES VERDE OU BRANCA, COM POSTE EM AÇO REVESTIDO, COR VERDE OU BRANCA - FORNECIMENTO E MONTAGEM (M2)

Material	Descrição	Fonte	Unid	Coefficiente	Preço Unitário	Total
18437	PORTÃO DESLIZANTE NYLOFOR, COMPOSTO DE QUADRO, PAINÉIS E ACESSÓRIOS COM PINTURA ELETROSTÁTICA COM TINTA POLIESTER, NAS CORES VERDE OU BRANCA, COM POSTE EM AÇO REVESTIDO, COR VERDE OU BRANCA - FORNECIMENTO E MONTAGEM	SEINFRA	M2	1,00000000	494,5200	494,5200
<b>TOTAL Material:</b>						<b>494,5200</b>
<b>VALOR:</b>						<b>494,52</b>

### 11.1. C2284 - SOLEIRA DE GRANITO L= 15cm (M)

Material	Descrição	Fonte	Unid	Coefficiente	Preço Unitário	Total
11880	SOLEIRA DE GRANITO DE 15CM	SEINFRA	M	1,00000000	62,1500	62,1500
<b>TOTAL Material:</b>						<b>62,1500</b>

Mão de Obra		Fonte	Unid	Coefficiente	Preço Unitário	Total
12391	PEDREIRO	SEINFRA	H	0,50000000	20,7700	10,3850
12543	SERVENTE	SEINFRA	H	0,25000000	15,5500	3,8875
<b>TOTAL Mão de Obra:</b>						<b>14,2725</b>

Serviço	Descrição	Fonte	Unid	Coefficiente	Preço Unitário	Total
C0197	ARGAMASSA MISTA DE CIMENTO CAL HIDR. E AREIA S/PEN. TRAÇO 1:1:4	SEINFRA	M3	0,00375000	642,1800	2,4082
<b>TOTAL Serviço:</b>						<b>2,4082</b>
<b>VALOR:</b>						<b>78,83</b>

### 11.2. C1869 - PEITORIL DE GRANITO L= 15 cm (M)

Material	Descrição	Fonte	Unid	Coefficiente	Preço Unitário	Total
----------	-----------	-------	------	--------------	----------------	-------



## RELATÓRIO ANALÍTICO - COMPOSIÇÕES DE CUSTOS

	<b>OBRA:</b>	CONTRATAÇÃO DE OBRAS DE ENGENHARIA PARA CONSTRUÇÃO: LOTE 1 - CONSTRUÇÃO DO NIACCA - NÚCLEO INTEGRADO DE APOIO, CRIANÇAS E ADOLESCENTES COM TRANSTORNO DO ESPECTRO AUTISTA E LOTE II - CONSTRUÇÃO DO PRÉDIO DA ESCUTA ESPECIALIZADA NA SEDE DE INTERESSE DA SECRETARIA MUNICIPAL DO TRABALHO, DESENVOLVIMENTO SOCIAL E DIREITOS HUMANOS NO MUNICÍPIO DE BARROQUINHA, CONFORME PROJETOS BÁSICOS EM ANEXO	<b>DATA :</b> 10/06/2023	<b>BDI :</b> 28,81%																				
	<b>DESCRIÇÃO:</b>	CONTRATAÇÃO DE OBRAS DE ENGENHARIA PARA CONSTRUÇÃO: LOTE 1 - CONSTRUÇÃO DO NIACCA - NÚCLEO INTEGRADO DE APOIO, CRIANÇAS E ADOLESCENTES COM TRANSTORNO DO ESPECTRO AUTISTA E LOTE II - CONSTRUÇÃO DO PRÉDIO DA ESCUTA ESPECIALIZADA NA SEDE DE INTERESSE DA SECRETARIA MUNICIPAL DO TRABALHO, DESENVOLVIMENTO SOCIAL E DIREITOS HUMANOS NO MUNICÍPIO DE BARROQUINHA, CONFORME PROJETOS BÁSICOS EM ANEXO	<table border="1" style="width: 100%; border-collapse: collapse;"> <thead> <tr> <th>FORNTE</th> <th>VERSÃO</th> <th>HORA</th> <th>MES</th> <th>REF.</th> </tr> </thead> <tbody> <tr> <td>SEINFRA</td> <td>027.1 COM DESONERAÇÃO</td> <td>83,85%</td> <td>47,76%</td> <td>05/2021</td> </tr> <tr> <td>SINAPI</td> <td>2023/04 COM DESONERAÇÃO</td> <td>84,44%</td> <td>47,48%</td> <td>05/2023</td> </tr> <tr> <td colspan="2">Composição</td> <td>PRÓPRIA</td> <td>0,00%</td> <td>0,00%</td> </tr> </tbody> </table> <div style="text-align: center; margin-top: 10px;">  </div>		FORNTE	VERSÃO	HORA	MES	REF.	SEINFRA	027.1 COM DESONERAÇÃO	83,85%	47,76%	05/2021	SINAPI	2023/04 COM DESONERAÇÃO	84,44%	47,48%	05/2023	Composição		PRÓPRIA	0,00%	0,00%
	FORNTE	VERSÃO			HORA	MES	REF.																	
	SEINFRA	027.1 COM DESONERAÇÃO			83,85%	47,76%	05/2021																	
	SINAPI	2023/04 COM DESONERAÇÃO			84,44%	47,48%	05/2023																	
	Composição				PRÓPRIA	0,00%	0,00%																	
	<b>LOCAL:</b>	Rua Augusta Veras / SN, Centro, Barroquinha - CE, 62410-000																						
<b>CLIENTE:</b>	Prefeitura Municipal de Barroquinha-Ce																							
<b>UNIDADES:</b>	1.0UND																							
<b>VALOR POR UNIDADE:</b>	R\$ 481.550,55																							

I1610	PEITORIS DE GRANITO 15CM	SEINFRA	M	1,00000000	68,5200	68,5200
<b>TOTAL Material:</b>						68,5200

Mão de Obra		FORNTE	UNID	COEFICIENTE	PREÇO UNITÁRIO	TOTAL
I2391	PEDREIRO	SEINFRA	H	0,50000000	20,7700	10,3850
I2543	SERVENTE	SEINFRA	H	0,25000000	15,5500	3,8875
<b>TOTAL Mão de Obra:</b>						14,2725

Serviço		FORNTE	UNID	COEFICIENTE	PREÇO UNITÁRIO	TOTAL
C0197	ARGAMASSA MISTA DE CIMENTO CAL HIDR. E AREIA S/PEN. TRAÇO 1:1:4	SEINFRA	M3	0,00375000	642,1800	2,4082
<b>TOTAL Serviço:</b>						2,4082
<b>VALOR:</b>						<b>85,20</b>

### 12.1. C2232 - REVESTIMENTO TEXTURIZADO EM PAREDES INTERNA/EXTERNA C/DESEMPENADEIRA (M2)

Material		FORNTE	UNID	COEFICIENTE	PREÇO UNITÁRIO	TOTAL
I1822	REVESTIMENTO TEXTURADO PERMALIT DESEMPENADEIRA 222	SEINFRA	KG	3,50000000	7,3900	25,8650
<b>TOTAL Material:</b>						25,8650

Mão de Obra		FORNTE	UNID	COEFICIENTE	PREÇO UNITÁRIO	TOTAL
I0045	AJUDANTE DE PINTOR	SEINFRA	H	0,33000000	16,7700	5,5341
I2395	PINTOR	SEINFRA	H	0,50000000	20,7700	10,3850
<b>TOTAL Mão de Obra:</b>						15,9191
<b>VALOR:</b>						<b>41,78</b>

### 12.2. C4167 - LATEX ACRÍLICO TRÊS DEMÃOS EM PAREDES INTERNAS S/ MASSA (M2)

Material		FORNTE	UNID	COEFICIENTE	PREÇO UNITÁRIO	TOTAL
I1490	LÍQUIDO SELADOR PARA PINTURA LATEX	SEINFRA	L	0,12000000	12,0800	1,4496
I1347	LIXA PARA MADEIRA/MASSA	SEINFRA	UN	0,25000000	0,5500	0,1375
I2097	TINTA LATEX ACRÍLICA	SEINFRA	L	0,24000000	24,5900	5,9016
<b>TOTAL Material:</b>						7,4887

Mão de Obra		FORNTE	UNID	COEFICIENTE	PREÇO UNITÁRIO	TOTAL
I0045	AJUDANTE DE PINTOR	SEINFRA	H	0,40000000	16,7700	6,7080
I2395	PINTOR	SEINFRA	H	0,50000000	20,7700	10,3850
<b>TOTAL Mão de Obra:</b>						17,0930
<b>VALOR:</b>						<b>24,58</b>

## RELATÓRIO ANALÍTICO - COMPOSIÇÕES DE CUSTOS

	<b>OBRA:</b>	CONTRATAÇÃO DE OBRAS DE ENGENHARIA PARA CONSTRUÇÃO: LOTE 1 - CONSTRUÇÃO DO NIACCA - NÚCLEO INTEGRADO DE APOIO, CRIANÇAS E ADOLESCENTES COM TRANSTORNO DO ESPECTRO AUTISTA E LOTE II - CONSTRUÇÃO DO PRÉDIO DA ESCUTA ESPECIALIZADA NA SEDE DE INTERESSE DA SECRETARIA MUNICIPAL DO TRABALHO, DESENVOLVIMENTO SOCIAL E DIREITOS HUMANOS NO MUNICÍPIO DE BARROQUINHA, CONFORME PROJETOS BÁSICOS EM ANEXO	<b>DATA:</b> 10/06/2023	<b>BDI:</b> 28,81%																			
	<b>DESCRIÇÃO:</b>	CONTRATAÇÃO DE OBRAS DE ENGENHARIA PARA CONSTRUÇÃO: LOTE 1 - CONSTRUÇÃO DO NIACCA - NÚCLEO INTEGRADO DE APOIO, CRIANÇAS E ADOLESCENTES COM TRANSTORNO DO ESPECTRO AUTISTA E LOTE II - CONSTRUÇÃO DO PRÉDIO DA ESCUTA ESPECIALIZADA NA SEDE DE INTERESSE DA SECRETARIA MUNICIPAL DO TRABALHO, DESENVOLVIMENTO SOCIAL E DIREITOS HUMANOS NO MUNICÍPIO DE BARROQUINHA, CONFORME PROJETOS BÁSICOS EM ANEXO	<table border="1" style="width: 100%; border-collapse: collapse;"> <tr> <th>FORNTE</th> <th>VERSÃO</th> <th>HORA</th> <th>MES</th> <th>REF.</th> </tr> <tr> <td>SEINFRA</td> <td>027.1 COM DESONERAÇÃO</td> <td>83,85%</td> <td>47,76%</td> <td>05/2021</td> </tr> <tr> <td>SINAPI</td> <td>2023/04 COM DESONERAÇÃO</td> <td>84,44%</td> <td>47,48%</td> <td>05/2023</td> </tr> <tr> <td>Composição</td> <td>PRÓPRIA</td> <td>0,00%</td> <td>0,00%</td> <td></td> </tr> </table>		FORNTE	VERSÃO	HORA	MES	REF.	SEINFRA	027.1 COM DESONERAÇÃO	83,85%	47,76%	05/2021	SINAPI	2023/04 COM DESONERAÇÃO	84,44%	47,48%	05/2023	Composição	PRÓPRIA	0,00%	0,00%
FORNTE	VERSÃO	HORA	MES	REF.																			
SEINFRA	027.1 COM DESONERAÇÃO	83,85%	47,76%	05/2021																			
SINAPI	2023/04 COM DESONERAÇÃO	84,44%	47,48%	05/2023																			
Composição	PRÓPRIA	0,00%	0,00%																				
<b>LOCAL:</b>	Rua Augusta Veras / SN, Centro, Barroquinha - CE, 62410-000																						
<b>CLIENTE:</b>	Prefeitura Municipal de Barroquinha-Ce																						
<b>UNIDADES:</b>	1.0UND																						
<b>VALOR POR UNIDADE:</b>	R\$ 481.550,55																						



### 12.3. C1208 - EMASSAMENTO DE PAREDES INTERNAS 2 DEMÃOS C/MASSA DE PVA (M2)

Material	FORNTE	UNID	COEFICIENTE	PREÇO UNITÁRIO	TOTAL
I1347 LIXA PARA MADEIRA/MASSA	SEINFRA	UN	0,40000000	0,5500	0,2200
I1513 MASSA CORRIDA A BASE DE PVA	SEINFRA	KG	0,70000000	2,9200	2,0440
<b>TOTAL Material:</b>					<b>2,2640</b>

Mão de Obra	FORNTE	UNID	COEFICIENTE	PREÇO UNITÁRIO	TOTAL
I0045 AJUDANTE DE PINTOR	SEINFRA	H	0,20000000	16,7700	3,3540
I2395 PINTOR	SEINFRA	H	0,30000000	20,7700	6,2310
<b>TOTAL Mão de Obra:</b>					<b>9,5850</b>

**VALOR: 11,85**

### 12.4. C2897 - PINTURA COM SELADOR EM MADEIRA (M2)

Material	FORNTE	UNID	COEFICIENTE	PREÇO UNITÁRIO	TOTAL
I1199 FUNDO BRANCO FOSCO NIVELADOR P/ MADEIRAS	SEINFRA	L	0,13000000	12,6800	1,6484
<b>TOTAL Material:</b>					<b>1,6484</b>

Mão de Obra	FORNTE	UNID	COEFICIENTE	PREÇO UNITÁRIO	TOTAL
I2395 PINTOR	SEINFRA	H	0,25000000	20,7700	5,1925
<b>TOTAL Mão de Obra:</b>					<b>5,1925</b>

**VALOR: 6,84**

### 12.5. C1206 - EMASSAMENTO DE ESQUADRIAS DE MADEIRA P/TINTA ÓLEO OU ESMALTE 2 DEMÃOS (M2)

Material	FORNTE	UNID	COEFICIENTE	PREÇO UNITÁRIO	TOTAL
I1347 LIXA PARA MADEIRA/MASSA	SEINFRA	UN	0,50000000	0,5500	0,2750
I1512 MASSA CORRIDA A BASE DE OLEO	SEINFRA	KG	0,45000000	9,1000	4,0950
<b>TOTAL Material:</b>					<b>4,3700</b>

Mão de Obra	FORNTE	UNID	COEFICIENTE	PREÇO UNITÁRIO	TOTAL
I0045 AJUDANTE DE PINTOR	SEINFRA	H	0,30000000	16,7700	5,0310
I2395 PINTOR	SEINFRA	H	0,35000000	20,7700	7,2695
<b>TOTAL Mão de Obra:</b>					<b>12,3005</b>

**VALOR: 16,67**

### 12.6. C1280 - ESMALTE DUAS DEMÃOS EM ESQUADRIAS DE MADEIRA (M2)

Material	FORNTE	UNID	COEFICIENTE	PREÇO UNITÁRIO	TOTAL
----------	--------	------	-------------	----------------	-------

## RELATÓRIO ANALÍTICO - COMPOSIÇÕES DE CUSTOS

	<b>OBRA:</b>	CONTRATAÇÃO DE OBRAS DE ENGENHARIA PARA CONSTRUÇÃO: LOTE 1 - CONSTRUÇÃO DO NIACCA - NÚCLEO INTEGRADO DE APOIO, CRIANÇAS E ADOLESCENTES COM TRANSTORNO DO ESPECTRO AUTISTA E LOTE II - CONSTRUÇÃO DO PRÉDIO DA ESCUTA ESPECIALIZADA NA SEDE DE INTERESSE DA SECRETARIA MUNICIPAL DO TRABALHO, DESENVOLVIMENTO SOCIAL E DIREITOS HUMANOS NO MUNICÍPIO DE BARROQUINHA, CONFORME PROJETOS BÁSICOS EM ANEXO	<b>DATA:</b> 10/06/2023	<b>BDI:</b> 28,81%
	<b>DESCRIÇÃO:</b>	CONTRATAÇÃO DE OBRAS DE ENGENHARIA PARA CONSTRUÇÃO: LOTE 1 - CONSTRUÇÃO DO NIACCA - NÚCLEO INTEGRADO DE APOIO, CRIANÇAS E ADOLESCENTES COM TRANSTORNO DO ESPECTRO AUTISTA E LOTE II - CONSTRUÇÃO DO PRÉDIO DA ESCUTA ESPECIALIZADA NA SEDE DE INTERESSE DA SECRETARIA MUNICIPAL DO TRABALHO, DESENVOLVIMENTO SOCIAL E DIREITOS HUMANOS NO MUNICÍPIO DE BARROQUINHA, CONFORME PROJETOS BÁSICOS EM ANEXO		
<b>LOCAL:</b>	Rua Augusta Veras / SN, Centro, Barroquinha - CE, 62410-000	<b>CLIENTE:</b>	Prefeitura Municipal de Barroquinha-Ce	
<b>UNIDADES:</b>	1.0UND	<b>VALOR POR UNIDADE:</b>	R\$ 481.550,55	
<b>UNIDADE:</b>				

I0035	AGUARRAZ MINERAL	SEINFRA	L	0,04000000	17,1900	0,6876
I1100	ESMALTE SINTETICO	SEINFRA	L	0,16000000	24,9900	3,9984
I1199	FUNDO BRANCO FOSCO NIVELADOR P/ MADEIRAS	SEINFRA	L	0,13000000	12,6800	1,6484
I1347	LIXA PARA MADEIRA/MASSA	SEINFRA	UN	0,40000000	0,5500	0,2200
<b>TOTAL Material:</b>					<b>6,5544</b>	

Mão de Obra		FONTE	UNID	COEFICIENTE	PREÇO UNITÁRIO	TOTAL
I0045	AJUDANTE DE PINTOR	SEINFRA	H	0,35000000	16,7700	5,8695
I2395	PINTOR	SEINFRA	H	0,40000000	20,7700	8,3080
<b>TOTAL Mão de Obra:</b>					<b>14,1775</b>	
<b>VALOR:</b>					<b>20,73</b>	

### 13.1. C1430 - GRAMA EM PLACAS E=6 CM FORNECIMENTO E PLANTIO (M2)

Material		FONTE	UNID	COEFICIENTE	PREÇO UNITÁRIO	TOTAL
I1225	GRAMA TIPO BATATAIS EM PLACA	SEINFRA	M2	0,90000000	6,4200	5,7780
I2077	TERRA VEGETAL	SEINFRA	M3	0,07500000	107,1400	8,0355
<b>TOTAL Material:</b>					<b>13,8135</b>	

Mão de Obra		FONTE	UNID	COEFICIENTE	PREÇO UNITÁRIO	TOTAL
I0037	AJUDANTE	SEINFRA	H	0,20780000	16,7700	3,4848
<b>TOTAL Mão de Obra:</b>					<b>3,4848</b>	
<b>VALOR:</b>					<b>17,30</b>	

### 14.1. C4727 - CERCA/GRADIL NYLOFOR H=1,53M, MALHA 5 X 20CM - FIO 5,00MM, COM FIXADORES DE POLIAMIDA EM POSTE 40 x 60 MM CHUMBADOS EM BASE DE CONCRETO (EXCLUSIVE ESTA), REVESTIDOS EM POLIESTER POR PROCESSO DE PINTURA ELETROSTÁTICA (GRADIL E POSTE), NAS CORES VERDE OU BRANCA - FORNECIMENTO E INSTALAÇÃO (M)

Material		FONTE	UNID	COEFICIENTE	PREÇO UNITÁRIO	TOTAL
I9048	FIXADOR POLIAMIDA PARA POSTE, NAS CORES VERDE OU BRANCA	SEINFRA	UN	1,20000000	5,5100	6,6120
I9041	PAINEL NYLOFOR 1,53M x 2,5M (A X L) - MALHA 5 x 20 CM - FIO 5,00MM, REVESTIDO EM POLIESTER POR PROCESSO DE PINTURA ELETROSTÁTICA, NAS CORES VERDE OU BRANCA	SEINFRA	UN	0,40000000	436,5900	174,6360
I9047	POSTE 40 x 60 MM, PINTURA ELETROSTÁTICA EM POLIESTER, NAS CORES VERDE OU BRANCA (H=2,00M - COM TAMP) CHUMBADO	SEINFRA	UN	0,40000000	74,9700	29,9880
I9049	SERVIÇO - COLOCAÇÃO E MONTAGEM DE CERCA/GRADIL NYLOFOR	SEINFRA	M2	1,53000000	16,5400	25,3062
<b>TOTAL Material:</b>					<b>236,5422</b>	
<b>VALOR:</b>					<b>236,54</b>	

### 15.1. C1628 - LIMPEZA GERAL (M2)

## RELATÓRIO ANALÍTICO - COMPOSIÇÕES DE CUSTOS

	<b>OBRA:</b>	CONTRATAÇÃO DE OBRAS DE ENGENHARIA PARA CONSTRUÇÃO: LOTE 1 - CONSTRUÇÃO DO NIACCA - NÚCLEO INTEGRADO DE APOIO, CRIANÇAS E ADOLESCENTES COM TRANSTORNO DO ESPECTRO AUTISTA E LOTE II - CONSTRUÇÃO DO PRÉDIO DA ESCUTA ESPECIALIZADA NA SEDE DE INTERESSE DA SECRETARIA MUNICIPAL DO TRABALHO, DESENVOLVIMENTO SOCIAL E DIREITOS HUMANOS NO MUNICÍPIO DE BARROQUINHA, CONFORME PROJETOS BÁSICOS EM ANEXO	<b>DATA :</b> 10/06/2023	<b>BDI : 28,81%</b>		
	<b>DESCRIÇÃO:</b>	CONTRATAÇÃO DE OBRAS DE ENGENHARIA PARA CONSTRUÇÃO: LOTE 1 - CONSTRUÇÃO DO NIACCA - NÚCLEO INTEGRADO DE APOIO, CRIANÇAS E ADOLESCENTES COM TRANSTORNO DO ESPECTRO AUTISTA E LOTE II - CONSTRUÇÃO DO PRÉDIO DA ESCUTA ESPECIALIZADA NA SEDE DE INTERESSE DA SECRETARIA MUNICIPAL DO TRABALHO, DESENVOLVIMENTO SOCIAL E DIREITOS HUMANOS NO MUNICÍPIO DE BARROQUINHA, CONFORME PROJETOS BÁSICOS EM ANEXO				
	<b>LOCAL:</b>	Rua Augusta Veras / SN, Centro, Barroquinha - CE, 62410-000				
	<b>CLIENTE:</b>	Prefeitura Municipal de Barroquinha-Ce				
	<b>UNIDADES:</b>	1.0UND				
	<b>VALOR POR UNIDADE:</b>	R\$ 481.550,55				
			<b>Fonte</b>	<b>Versão</b>	<b>Hora</b>	<b>Mes</b>
		SEINFRA	027.1 COM DESONERAÇÃO	83,85%	47,76%	05/2021
		SINAPI	2023/04 COM DESONERAÇÃO	84,44%	47,48%	05/2023
		Composição	PRÓPRIA	0,00%	0,00%	



Mão de Obra		Fonte	Unid	Coefficiente	Preço Unitário	Total
12543	SERVENTE	SEINFRA	H	0,70000000	15,5500	10,8850
<b>TOTAL Mão de Obra:</b>						<b>10,8850</b>
<b>VALOR:</b>						<b>10,88</b>

RELATÓRIO ANALÍTICO - COMPOSIÇÕES PRÓPRIAS						
	<b>OBRA:</b>	CONTRATAÇÃO DE OBRAS DE ENGENHARIA PARA CONSTRUÇÃO: LOTE 1 - CONSTRUÇÃO DO NIACCA - NÚCLEO INTEGRADO DE APOIO, CRIANÇAS E ADOLESCENTES COM TRANSTORNO DO ESPECTRO AUTISTA E LOTE II - CONSTRUÇÃO DO PRÉDIO DA ESCUTA ESPECIALIZADA NA SEDE DE INTERESSE DA SECRETARIA MUNICIPAL DO TRABALHO, DESENVOLVIMENTO SOCIAL E DIREITOS HUMANOS NO MUNICÍPIO DE BARROQUINHA, CONFORME PROJETOS BÁSICOS EM ANEXO	<b>DATA:</b> 10/06/2023	<b>BDI:</b> 28,81%		
	<b>DESCRIÇÃO:</b>	CONTRATAÇÃO DE OBRAS DE ENGENHARIA PARA CONSTRUÇÃO: LOTE 1 - CONSTRUÇÃO DO NIACCA - NÚCLEO INTEGRADO DE APOIO, CRIANÇAS E ADOLESCENTES COM TRANSTORNO DO ESPECTRO AUTISTA E LOTE II - CONSTRUÇÃO DO PRÉDIO DA ESCUTA ESPECIALIZADA NA SEDE DE INTERESSE DA SECRETARIA MUNICIPAL DO TRABALHO, DESENVOLVIMENTO SOCIAL E DIREITOS HUMANOS NO MUNICÍPIO DE BARROQUINHA, CONFORME PROJETOS BÁSICOS EM ANEXO	<b>FONTES:</b>	<b>VERSÃO</b>	<b>HORA</b>	<b>MES</b>
<b>LOCAL:</b>	Rua Augusta Veras / SN, Centro, Barroquinha - CE, 62410-000	SEINFRA	027.1 COM DESONERAÇÃO	83,85%	47,76%	05/2021
<b>CLIENTE:</b>	Prefeitura Municipal de Barroquinha-Ce	SINAPI	2023/04 COM DESONERAÇÃO	84,44%	47,48%	06/2023
<b>UNIDADES:</b>	1.0UND	Composição	PRÓPRIA	0,00%	0,00%	
<b>VALOR POR UNIDADE:</b>	R\$ 481.550,55					

**COMP\_CLI\_001 - PONTO DE INSTALAÇÃO DE AR-CONDICIONADO ATÉ 24000 BTU'S, INCLUINDO PONTO ELÉTRICO, REDE DE REFRIGERAÇÃO, RASGO, QUEBRA E CHUMBAMENTO (UN)**

Mão de Obra com Encargos Complementares		FONTES	UNID	COEFICIENTE	PREÇO UNITÁRIO	TOTAL
101377	AJUDANTE DE OPERAÇÃO EM GERAL COM ENCARGOS COMPLEMENTARES	SINAPI	MES	0,06393000	3.313,52	211,83
101417	MONTADOR DE ELETROELETRÔNICO COM ENCARGOS COMPLEMENTARES	SINAPI	MES	0,13869700	3.790,42	525,72
TOTAL Mão de Obra com Encargos Complementares:						737,55

Serviço		FONTES	UNID	COEFICIENTE	PREÇO UNITÁRIO	TOTAL
C4558	CABO CORDPLAST (CABO PP) 3 x 2,50 mm <sup>2</sup>	SEINFRA	M	18,00000000	8,08	145,44
91937	CAIXA OCTOGONAL 3" X 3", PVC, INSTALADA EM LAJE - FORNECIMENTO E INSTALAÇÃO. AF_03/2023	SINAPI	UN	0,37500000	12,78	4,79
91940	CAIXA RETANGULAR 4" X 2" MÉDIA (1,30 M DO PISO), PVC, INSTALADA EM PAREDE - FORNECIMENTO E INSTALAÇÃO. AF_03/2023	SINAPI	UN	1,00000000	14,96	14,96
90466	CHUMBAMENTO LINEAR EM ALVENARIA PARA RAMAIS/DISTRIBUIÇÃO COM DIÂMETROS MENORES OU IGUAIS A 40 MM. AF_05/2015	SINAPI	M	2,20000000	11,90	26,18
C1085	DISJUNTOR BIPOLAR EM QUADRO DE DISTRIBUIÇÃO 25A	SEINFRA	UN	1,00000000	73,65	73,65
C1196	ELETRODUTO PVC ROSC.INCL.CONEXÕES D= 25mm (3/4")	SEINFRA	M	6,20000000	15,11	93,68
C3575	HASTE DE FERRO GALVANIZADO 1.20m PARA ATERRAMENTO - PADRÃO POPULAR	SEINFRA	UN	2,00000000	31,89	63,78
90456	QUEBRA EM ALVENARIA PARA INSTALAÇÃO DE CAIXA DE TOMADA (4X4 OU 4X2). AF_05/2015	SINAPI	UN	1,00000000	3,69	3,69
103288	RASGO E CHUMBAMENTO EM ALVENARIA PARA TUBOS DE SPLIT PAREDE DE 9000 A 24000 BTUS/H. AF_11/2021	SINAPI	UN	1,00000000	15,20	15,20
C2095	RASGO EM ALVENARIA P/TUBULAÇÕES D=15 A 25mm (1/2" A 1")	SEINFRA	M	2,20000000	6,22	13,68
C4777	REDE FRIGORÍGENA C/ TUBO DE COBRE 3/8" FLEXÍVEL, ISOLADO COM BORRACHA ELASTOMÉRICA, SUSTENTAÇÃO, SOLDA E LIMPEZA	SEINFRA	M	4,00000000	40,46	161,84
C4779	REDE FRIGORÍGENA C/ TUBO DE COBRE 5/8" FLEXÍVEL, ISOLADO COM BORRACHA ELASTOMÉRICA, SUSTENTAÇÃO, SOLDA E LIMPEZA	SEINFRA	M	4,00000000	59,60	238,40
100862	SUPORTE MÃO FRANCESA EM ACO, ABAS IGUAIS 40 CM, CAPACIDADE MÍNIMA 70 KG, BRANCO - FORNECIMENTO E INSTALAÇÃO. AF_01/2020	SINAPI	UN	2,00000000	41,87	83,74
91945	SUPORTE PARAFUSADO COM PLACA DE ENCAIXE 4" X 2" ALTO (2,00 M DO PISO) PARA PONTO ELÉTRICO - FORNECIMENTO E INSTALAÇÃO. AF_03/2023	SINAPI	UN	1,00000000	12,85	12,85
TOTAL Serviço:						951,88
<b>VALOR:</b>						<b>1.689,43</b>

**COM-67044067 - DESCIDA DO DRENO DAS CONDENSADORAS DE AR (UN)**

Material		FONTES	UNID	COEFICIENTE	PREÇO UNITÁRIO	TOTAL
I0280	BRITA - Percentual=1,0000%	SEINFRA	M3	0,20000000	76,19	15,39
I2363	JOELHO PVC SOLDAVEL 25MM - Percentual=1,0000%	SEINFRA	UN	2,00000000	1,17	2,36

## RELATÓRIO ANALÍTICO - COMPOSIÇÕES PRÓPRIAS

	<b>OBRA:</b>		CONTRATAÇÃO DE OBRAS DE ENGENHARIA PARA CONSTRUÇÃO: LOTE 1 – CONSTRUÇÃO DO NIACCA – NÚCLEO INTEGRADO DE APOIO, CRIANÇAS E ADOLESCENTES COM TRANSTORNO DO ESPECTRO AUTISTA E LOTE II - CONSTRUÇÃO DO PRÉDIO DA ESCUTA ESPECIALIZADA NA SEDE DE INTERESSE DA SECRETARIA MUNICIPAL DO TRABALHO, DESENVOLVIMENTO SOCIAL E DIREITOS HUMANOS NO MUNICÍPIO DE BARROQUINHA, CONFORME PROJETOS BÁSICOS EM ANEXO		<b>DATA :</b> 10/06/2023	<b>BDI : 28,81%</b>																						
	<b>DESCRIÇÃO:</b>		CONTRATAÇÃO DE OBRAS DE ENGENHARIA PARA CONSTRUÇÃO: LOTE 1 – CONSTRUÇÃO DO NIACCA – NÚCLEO INTEGRADO DE APOIO, CRIANÇAS E ADOLESCENTES COM TRANSTORNO DO ESPECTRO AUTISTA E LOTE II - CONSTRUÇÃO DO PRÉDIO DA ESCUTA ESPECIALIZADA NA SEDE DE INTERESSE DA SECRETARIA MUNICIPAL DO TRABALHO, DESENVOLVIMENTO SOCIAL E DIREITOS HUMANOS NO MUNICÍPIO DE BARROQUINHA, CONFORME PROJETOS BÁSICOS EM ANEXO		<table border="1" style="width: 100%; border-collapse: collapse;"> <thead> <tr> <th>FORTE</th> <th>VERSÃO</th> <th>HORA</th> <th>MES</th> <th>REF.</th> </tr> </thead> <tbody> <tr> <td>SEINFRA</td> <td>027.1 COM DESONERAÇÃO</td> <td>83,85%</td> <td>47,76%</td> <td>05/2021</td> </tr> <tr> <td>SINAPI</td> <td>2023/04 COM DESONERAÇÃO</td> <td>84,44%</td> <td>47,48%</td> <td>05/2023</td> </tr> <tr> <td colspan="2">Composição</td> <td>PRÓPRIA</td> <td>0,00%</td> <td>0,00%</td> </tr> </tbody> </table>					FORTE	VERSÃO	HORA	MES	REF.	SEINFRA	027.1 COM DESONERAÇÃO	83,85%	47,76%	05/2021	SINAPI	2023/04 COM DESONERAÇÃO	84,44%	47,48%	05/2023	Composição		PRÓPRIA	0,00%
FORTE	VERSÃO	HORA	MES	REF.																								
SEINFRA	027.1 COM DESONERAÇÃO	83,85%	47,76%	05/2021																								
SINAPI	2023/04 COM DESONERAÇÃO	84,44%	47,48%	05/2023																								
Composição		PRÓPRIA	0,00%	0,00%																								
<b>LOCAL:</b>		Rua Augusta Veras / 5N, Centro, Barroquinha - CE, 62410-000																										
<b>CLIENTE:</b>		Prefeitura Municipal de Barroquinha-Ce																										
<b>UNIDADES:</b>		1.0UND																										
<b>VALOR POR UNIDADE:</b>		R\$ 481.550,55																										

I2200	TUBO PVC SOLDÁVEL DE 25MM (3/4") - Percentual=1,0000%	SEINFRA	M	4,50000000	2,99	13,59
<b>TOTAL Material:</b>						<b>31,34</b>

Serviço	FONTE	UNID	COEFICIENTE	PREÇO UNITÁRIO	TOTAL	
C1239	ENCHIMENTO DE RASGO C/ARGAMASSA DIAM.= 32 A 50mm (1 1/4" A 2") - Percentual=1,0000%	SEINFRA	M	3,50000000	6,63	23,44
90441	FURO EM CONCRETO PARA DIÂMETROS MAIORES QUE 75 MM. AF_05/2015 - Percentual=1,0000%	SINAPI	UN	1,00000000	114,97	116,12
C4391	JOELHO 45 PVC SOLDÁVEL D=25mm (3/4") - Percentual=1,0000%	SEINFRA	UN	2,00000000	7,11	14,36
C2096	RASGO EM ALVENARIA P/TUBULAÇÕES D=32 A 50mm (1 1/4" A 2") - Percentual=1,0000%	SEINFRA	M	3,50000000	9,76	34,50
C2593	TUBO PVC BRANCO P/ESGOTO D=100MM (4") - Percentual=1,0000%	SEINFRA	M	0,70000000	32,93	23,28
<b>TOTAL Serviço:</b>					<b>211,70</b>	
<b>VALOR:</b>					<b>243,04</b>	

# CRONOGRAMA FÍSICO-FINANC.RO

<b>OBRA:</b>	CONTRATAÇÃO DE OBRAS DE ENGENHARIA PARA CONSTRUÇÃO: LOTE 1 - CONSTRUÇÃO DO NIACCA - NÚCLEO INTEGRADO DE APOIO, CRIANÇAS E ADOLESCENTES COM TRANSFORMO DO ESPECTRO AUTISTA E LOTE II - CONSTRUÇÃO DO PRÉDIO DA ESCUTA ESPECIALIZADA NA SEDE DE INTERESSE DA SECRETARIA MUNICIPAL DO TRABALHO, DESENVOLVIMENTO SOCIAL E DIREITOS HUMANOS NO MUNICÍPIO DE BARROQUINHA, CONFORME PROJETOS BÁSICOS EM ANEXO			
<b>DESCRIÇÃO:</b>	CONTRATAÇÃO DE OBRAS DE ENGENHARIA PARA CONSTRUÇÃO: LOTE 1 - CONSTRUÇÃO DO NIACCA - NÚCLEO INTEGRADO DE APOIO, CRIANÇAS E ADOLESCENTES COM TRANSFORMO DO ESPECTRO AUTISTA E LOTE II - CONSTRUÇÃO DO PRÉDIO DA ESCUTA ESPECIALIZADA NA SEDE DE INTERESSE DA SECRETARIA MUNICIPAL DO TRABALHO, DESENVOLVIMENTO SOCIAL E DIREITOS HUMANOS NO MUNICÍPIO DE BARROQUINHA, CONFORME PROJETOS BÁSICOS EM ANEXO			
<b>LOCAL:</b>	Rua Augusta Veras / SN, Centro, Barroquinha - CE, 62410-000			
<b>CLIENTE:</b>	Prefeitura Municipal de Barroquinha-Ce			
<b>UNIDADES:</b>	1,00UND			
<b>VALOR POR UNIDADE:</b>	R\$ 481.550,55			

<b>DATA:</b>	10/06/2023	<b>BDI:</b>	28,81%
<b>VERSÃO</b>	027.1 COM DESONERAÇÃO	<b>HORA</b>	83,85%
<b>SEINFRA</b>	2023/04 COM DESONERAÇÃO	<b>MES</b>	47,76%
<b>SINAPI</b>	PROPRIA	<b>DATA REF.</b>	05/2021
<b>Composições</b>			84,44%
			0,00%
			0,00%



ITEM	DESCRIÇÃO	VALOR (R\$)	MÊS 1	MÊS 2	MÊS 3	MÊS 4	MÊS 5	MÊS 6	Total parcela
1	SERVIÇOS PRELIMINARES	16.284,17	80,00 % 13.027,34	20,00 % 3.256,83					100,00 % 16.284,17
2	MOVIMENTO DE TERRA	11.335,26	80,00 % 9.068,21	20,00 % 2.267,05					100,00 % 11.335,26
3	FUNDAÇÕES E ESTRUTURA	96.405,31	70,00 % 67.483,72	15,00 % 14.460,60	15,00 % 14.460,79				100,00 % 96.405,31
4	PAREDES E PAINÉIS	72.538,38			40,00 % 29.015,35	30,00 % 21.761,51	30,00 % 21.761,52		100,00 % 72.538,38
5	REVESTIMENTOS	69.040,84				30,00 % 20.712,25	60,00 % 41.424,50	10,00 % 6.904,09	100,00 % 69.040,84
6	PISOS	31.951,21				40,00 % 12.780,48	60,00 % 19.170,73		100,00 % 31.951,21
7	COBERTA	28.241,08			60,00 % 16.944,65				100,00 % 28.241,08
8	INSTALAÇÕES	61.179,64		10,00 % 6.117,96	10,00 % 6.117,96	50,00 % 30.589,82	20,00 % 12.235,93	10,00 % 6.117,97	100,00 % 61.179,64
9	IMPERMEABILIZAÇÕES	22.960,50			40,00 % 9.184,20	60,00 % 13.776,30			100,00 % 22.960,50
10	ESQUADRIAS	13.293,13				40,00 % 5.317,25	60,00 % 7.975,88		100,00 % 13.293,13
11	PEDRAS	1.889,38				40,00 % 755,75	60,00 % 1.133,63		100,00 % 1.889,38
12	PINTURA	40.083,30					80,00 % 32.066,64	20,00 % 8.016,66	100,00 % 40.083,30
13	URBANIZAÇÃO E PAISAGISMO	2.496,47					20,00 % 499,29	80,00 % 1.997,18	100,00 % 2.496,47



# CRONOGRAMA FÍSICO-FINANC.RO



<b>OBRA:</b>	CONTRATAÇÃO DE OBRAS DE ENGENHARIA PARA CONSTRUÇÃO: LOTE 1 - CONSTRUÇÃO DO NIACCA - NÚCLEO INTEGRADO DE APOIO, CRIANÇAS E ADOLESCENTES COM TRANSFORMO DO ESPECTRO AUTISTA E LOTE II - CONSTRUÇÃO DO PRÉDIO DA ESCUTA ESPECIALIZADA NA SEDE DE INTERESSE DA SECRETARIA MUNICIPAL DO TRABALHO, DESENVOLVIMENTO SOCIAL E DIREITOS HUMANOS NO MUNICÍPIO DE BARROQUINHA, CONFORME PROJETOS BÁSICOS EM ANEXO			
<b>DESCRIÇÃO:</b>	CONTRATAÇÃO DE OBRAS DE ENGENHARIA PARA CONSTRUÇÃO: LOTE 1 - CONSTRUÇÃO DO NIACCA - NÚCLEO INTEGRADO DE APOIO, CRIANÇAS E ADOLESCENTES COM TRANSFORMO DO ESPECTRO AUTISTA E LOTE II - CONSTRUÇÃO DO PRÉDIO DA ESCUTA ESPECIALIZADA NA SEDE DE INTERESSE DA SECRETARIA MUNICIPAL DO TRABALHO, DESENVOLVIMENTO SOCIAL E DIREITOS HUMANOS NO MUNICÍPIO DE BARROQUINHA, CONFORME PROJETOS BÁSICOS EM ANEXO			
<b>LOCAL:</b>	Rua Augusta Veras / SN, Centro, Barroquinha - CE, 62410-000			
<b>CLIENTE:</b>	Prefeitura Municipal de Barroquinha-Ce			
<b>UNIDADES:</b>	1.0UND			
<b>VALOR POR UNIDADE:</b>	R\$ 481.550,55			

<b>DATA :</b>	10/06/2023	<b>BDI :</b>	28,81%
<b>FONTE</b>	<b>VERSÃO</b>	<b>HORA</b>	<b>MES</b>
SEINFRA	027.1 COM DESONERAÇÃO	83,85%	47,76%
SINAPI	2023.04 COM DESONERAÇÃO	84,44%	47,48%
Composições	PRÓPRIA	0,00%	0,00%

ITEM	DESCRIÇÃO	VALOR (R\$)	MÊS 1	MÊS 2	MÊS 3	MÊS 4	MÊS 5	MÊS 6	Total parcela
14	OUTROS	4.905,34						100,00 % 4.905,34	100,00 % 4.905,34
15	LIMPEZA DA OBRA	4.259,04						100,00 % 4.259,04	100,00 % 4.259,04
		476.863,05	89.579,27	43.047,29	70.074,73	105.693,36	136.268,12	32.200,28	476.863,05
			89.579,27	132.626,56	202.701,29	308.394,65	444.662,77	476.863,05	







## COMPOSIÇÃO DO BDI

<b>OBRA:</b>	CONTRATAÇÃO DE OBRAS DE ENGENHARIA PARA CONSTRUÇÃO: LOTE 1 – CONSTRUÇÃO DO NIACCA – NÚCLEO INTEGRADO DE APOIO, CRIANÇAS E ADOLESCENTES COM TRANSTORNO DO ESPECTRO AUTISTA E LOTE II - CONSTRUÇÃO DO PRÉDIO DA ESCUTA ESPECIALIZADA NA SEDE DE INTERESSE DA SECRETARIA MUNICIPAL DO TRABALHO, DESENVOLVIMENTO SOCIAL E DIREITOS HUMANOS NO MUNICÍPIO DE BARROQUINHA, CONFORME PROJETOS BÁSICOS EM ANEXO	<b>DATA :</b> 10/06/2023	<b>BDI :</b> 28,81%			
<b>DESCRIÇÃO:</b>	CONTRATAÇÃO DE OBRAS DE ENGENHARIA PARA CONSTRUÇÃO: LOTE 1 – CONSTRUÇÃO DO NIACCA – NÚCLEO INTEGRADO DE APOIO, CRIANÇAS E ADOLESCENTES COM TRANSTORNO DO ESPECTRO AUTISTA E LOTE II - CONSTRUÇÃO DO PRÉDIO DA ESCUTA ESPECIALIZADA NA SEDE DE INTERESSE DA SECRETARIA MUNICIPAL DO TRABALHO, DESENVOLVIMENTO SOCIAL E DIREITOS HUMANOS NO MUNICÍPIO DE BARROQUINHA, CONFORME PROJETOS BÁSICOS EM ANEXO	<b>FONTE</b>	<b>VERSÃO</b>	<b>HORA</b>	<b>MES</b>	<b>REF.</b>
<b>LOCAL:</b>	Rua Augusta Veras / SN, Centro, Barroquinha - CE, 62410-000	SEINFRA	027.1 COM DESONERAÇÃO	83,85%	47,76%	05/2021
<b>CLIENTE:</b>	Prefeitura Municipal de Barroquinha-Ce	SINAPI	2023/04 COM DESONERAÇÃO	84,44%	47,48%	05/2023
<b>UNIDADES:</b>	1,0UND	Composição	PRÓPRIA	0,00%	0,00%	
<b>VALOR POR UNIDADE:</b>	R\$ 481.550,55					



COD	DESCRIÇÃO	%
	<b>Benefício</b>	
S + G	Garantia/seguros	0,80
L	Lucro	6,16
	<b>TOTAL</b>	<b>6,96</b>

	<b>Despesas Indiretas</b>	
AC	Administração central	3,00
DF	Despesas financeiras	0,59
R	Riscos	0,97
	<b>TOTAL</b>	<b>4,56</b>

<b>I</b>	<b>Impostos</b>	
	COFINS	3,00
	ISS	5,00
	PIS	0,65
	CPRB (4,50% apenas quando tiver desoneração INSS)	4,50
	<b>TOTAL</b>	<b>13,15</b>

**BDI = 28,81%**

$$\frac{(1 + AC + S + R + G) \times (1 + DF) \times (1 + L)}{(1 - I)} - 1$$

		<b>TABELA DE ENCARGOS SOCIAIS</b>				
	<b>OBRA:</b>	CONTRATAÇÃO DE OBRAS DE ENGENHARIA PARA CONSTRUÇÃO: LOTE 1 – CONSTRUÇÃO DO NIACCA – NÚCLEO INTEGRADO DE APOIO, CRIANÇAS E ADOLESCENTES COM TRANSTORNO DO ESPECTRO AUTISTA E LOTE II - CONSTRUÇÃO DO PRÉDIO DA ESCUTA ESPECIALIZADA NA SEDE DE INTERESSE DA SECRETARIA MUNICIPAL DO TRABALHO, DESENVOLVIMENTO SOCIAL E DIREITOS HUMANOS NO MUNICÍPIO DE BARROQUINHA, CONFORME PROJETOS BÁSICOS EM ANEXO	<b>DATA : 10/06/2023</b>		<b>BDI : 28,81%</b>	
	<b>DESCRIÇÃO:</b>	CONTRATAÇÃO DE OBRAS DE ENGENHARIA PARA CONSTRUÇÃO: LOTE 1 – CONSTRUÇÃO DO NIACCA – NÚCLEO INTEGRADO DE APOIO, CRIANÇAS E ADOLESCENTES COM TRANSTORNO DO ESPECTRO AUTISTA E LOTE II - CONSTRUÇÃO DO PRÉDIO DA ESCUTA ESPECIALIZADA NA SEDE DE INTERESSE DA SECRETARIA MUNICIPAL DO TRABALHO, DESENVOLVIMENTO SOCIAL E DIREITOS HUMANOS NO MUNICÍPIO DE BARROQUINHA, CONFORME PROJETOS BÁSICOS EM ANEXO	<b>FORNTE</b>	<b>VERSÃO</b>	<b>HORA</b>	<b>MES</b>
<b>LOCAL:</b>	Rua Augusta Veras / SN, Centro, Barroquinha - CE, 62410-000	SEINFRA	027.1 COM DESONERAÇÃO	83,85%	47,76%	05/2021
<b>CLIENTE:</b>	Prefeitura Municipal de Barroquinha-Ce	SINAPI	2023/04 COM DESONERAÇÃO	84,44%	47,48%	05/2023
<b>UNIDADES:</b>	1.0UND	Composição	PRÓPRIA	0,00%	0,00%	
<b>VALOR POR UNIDADE:</b>	R\$ 481.550,55					

COD	DESCRIÇÃO	HORISTA %	MENSALISTA %
<b>A</b>	<b>GRUPO A</b>		
A1	INSS	0,00	0,00
A2	SESI	1,50	1,50
A3	SENAI	1,00	1,00
A4	INCRA	0,20	0,20
A5	SEBRAE	0,60	0,60
A6	Salário Educação	2,50	2,50
A7	Seguro Contra Acidentes de Trabalho	3,00	3,00
A8	FGTS	8,00	8,00
A9	SECONCI	0,00	0,00
<b>TOTAL</b>		<b>16,80</b>	<b>16,80</b>

<b>B</b>	<b>GRUPO B</b>		
B1	Repouso Semanal Remunerado	17,84	0,00
B2	Feridos	3,71	0,00
B3	Auxílio - Enfermidade	0,87	0,67
B4	13º Salário	10,80	8,33
B5	Licença Paternidade	0,07	0,06
B6	Faltas Justificadas	0,72	0,56
B7	Dias de Chuvas	1,55	0,00
B8	Auxílio Acidente de Trabalho	0,11	0,08
B9	Férias Gozadas	8,71	6,73
B10	Salário Maternidade	0,03	0,03
<b>TOTAL</b>		<b>44,41</b>	<b>16,46</b>

<b>C</b>	<b>GRUPO C</b>		
C1	Aviso Prévio Indenizado	5,40	4,17
C2	Aviso Prévio Trabalhado	0,13	0,10
C3	Férias Indenizadas	4,85	3,75
C4	Depósito Rescisão Sem Justa Causa	3,90	3,01
C5	Indenização Adicional	0,45	0,35
<b>TOTAL</b>		<b>14,73</b>	<b>11,38</b>

<b>D</b>	<b>GRUPO D</b>		
D1	Reincidência de Grupo A sobre Grupo B	7,46	2,77
D2	Reincidência de Grupo A sobre Aviso Prévio Trabalhado e Reincidência do FGTS sobre Aviso Prévio Indenizado	0,45	0,35
<b>TOTAL</b>		<b>7,91</b>	<b>3,12</b>

**A + B + C + D = 83,85 47,76**



TABELA DE ENCARGOS SOCIAIS																						
	<b>OBRA:</b>	CONTRATAÇÃO DE OBRAS DE ENGENHARIA PARA CONSTRUÇÃO: LOTE 1 – CONSTRUÇÃO DO NIACCA – NÚCLEO INTEGRADO DE APOIO, CRIANÇAS E ADOLESCENTES COM TRANSTORNO DO ESPECTRO AUTISTA E LOTE II - CONSTRUÇÃO DO PRÉDIO DA ESCUTA ESPECIALIZADA NA SEDE DE INTERESSE DA SECRETARIA MUNICIPAL DO TRABALHO, DESENVOLVIMENTO SOCIAL E DIREITOS HUMANOS NO MUNICÍPIO DE BARROQUINHA, CONFORME PROJETOS BÁSICOS EM ANEXO	<b>DATA :</b> 10/06/2023 <b>BDI :</b> 28,81%																			
	<b>DESCRIÇÃO:</b>	CONTRATAÇÃO DE OBRAS DE ENGENHARIA PARA CONSTRUÇÃO: LOTE 1 – CONSTRUÇÃO DO NIACCA – NÚCLEO INTEGRADO DE APOIO, CRIANÇAS E ADOLESCENTES COM TRANSTORNO DO ESPECTRO AUTISTA E LOTE II - CONSTRUÇÃO DO PRÉDIO DA ESCUTA ESPECIALIZADA NA SEDE DE INTERESSE DA SECRETARIA MUNICIPAL DO TRABALHO, DESENVOLVIMENTO SOCIAL E DIREITOS HUMANOS NO MUNICÍPIO DE BARROQUINHA, CONFORME PROJETOS BÁSICOS EM ANEXO	<table border="1"> <thead> <tr> <th>FONTE</th> <th>VERSÃO</th> <th>HORA</th> <th>MES</th> <th>REF.</th> </tr> </thead> <tbody> <tr> <td>SEINFRA</td> <td>027.1 COM DESONERAÇÃO</td> <td>83,85%</td> <td>47,76%</td> <td>05/2021</td> </tr> <tr> <td>SINAPI</td> <td>2023/04 COM DESONERAÇÃO</td> <td>84,44%</td> <td>47,48%</td> <td>05/2023</td> </tr> <tr> <td>Composição:</td> <td>PRÓPRIA</td> <td>0,00%</td> <td>0,00%</td> <td></td> </tr> </tbody> </table>	FONTE	VERSÃO	HORA	MES	REF.	SEINFRA	027.1 COM DESONERAÇÃO	83,85%	47,76%	05/2021	SINAPI	2023/04 COM DESONERAÇÃO	84,44%	47,48%	05/2023	Composição:	PRÓPRIA	0,00%	0,00%
FONTE	VERSÃO	HORA	MES	REF.																		
SEINFRA	027.1 COM DESONERAÇÃO	83,85%	47,76%	05/2021																		
SINAPI	2023/04 COM DESONERAÇÃO	84,44%	47,48%	05/2023																		
Composição:	PRÓPRIA	0,00%	0,00%																			
<b>LOCAL:</b>	Rua Augusta Veras / SN, Centro, Barroquinha - CE, 62410-000																					
<b>CLIENTE:</b>	Prefeitura Municipal de Barroquinha-Ce																					
<b>UNIDADES:</b>	1.0UND																					
<b>VALOR POR UNIDADE:</b>	R\$ 481.550,55																					



COD	DESCRIÇÃO	HORISTA %	MENSALISTA %
<b>A</b>	<b>GRUPO A</b>		
A1	INSS	0,00	0,00
A2	SESI	1,50	1,50
A3	SENAI	1,00	1,00
A4	INCRA	0,20	0,20
A5	SEBRAE	0,60	0,60
A6	Salário Educação	2,50	2,50
A7	Seguro Contra Acidentes de Trabalho	3,00	3,00
A8	FGTS	8,00	8,00
A9	SECONCI	0,00	0,00
	<b>TOTAL</b>	<b>16,80</b>	<b>16,80</b>
<b>B</b>	<b>GRUPO B</b>		
B1	Repouso Semanal Remunerado	17,85	0,00
B2	Feridos	3,71	0,00
B3	Auxílio - Enfermidade	0,87	0,66
B4	13º Salário	11,03	8,33
B5	Licença Paternidade	0,07	0,05
B6	Faltas Justificadas	0,74	0,56
B7	Dias de Chuvas	1,59	0,00
B8	Auxílio Acidente de Trabalho	0,11	0,08
B9	Férias Gozadas	12,35	9,33
B10	Salário Maternidade	0,04	0,03
	<b>TOTAL</b>	<b>48,36</b>	<b>19,04</b>
<b>C</b>	<b>GRUPO C</b>		
C1	Aviso Prévio Indenizado	5,52	4,17
C2	Aviso Prévio Trabalhado	0,13	0,10
C3	Férias Indenizadas	1,72	1,30
C4	Depósito Rescisão Sem Justa Causa	2,87	2,17
C5	Indenização Adicional	0,46	0,35
	<b>TOTAL</b>	<b>10,70</b>	<b>8,09</b>
<b>D</b>	<b>GRUPO D</b>		
D1	Reincidência de Grupo A sobre Grupo B	8,12	3,20
D2	Reincidência de Grupo A sobre Aviso Prévio Trabalhado e Reincidência do FGTS sobre Aviso Prévio Indenizado	0,46	0,35
	<b>TOTAL</b>	<b>8,58</b>	<b>3,55</b>


**A + B + C + D = 84,44 47,48**

QUANT.	DESCRIÇÃO	UNID.	VALOR UNIT.	TOTAL
1	PLANTA TERREDO	m <sup>2</sup>	1,20	1,20
1	PLANTA TERREDO	m <sup>2</sup>	19,20	19,20
1	PLANTA TERREDO	m <sup>2</sup>	21,20	21,20
1	PLANTA TERREDO	m <sup>2</sup>	17,20	17,20
1	PLANTA TERREDO	m <sup>2</sup>	12,20	12,20
1	PLANTA TERREDO	m <sup>2</sup>	18,20	18,20


TABELA DE AMBIENTES			
COD.	QT.	COMP.	ALT.
01	1	1,20	2,10
02	1	1,20	2,10
03	1	1,20	2,10
04	1	1,20	2,10
05	1	1,20	2,10
06	1	1,20	2,10

TABELA DE JANELAS			
COD.	QT.	COMP.	ALT.
01	1	1,20	2,10
02	1	1,20	2,10
03	1	1,20	2,10
04	1	1,20	2,10
05	1	1,20	2,10
06	1	1,20	2,10


TABELA DE PORTAS E GRADIS			
COD.	QT.	COMP.	ALT.
01	1	1,20	2,10
02	1	1,20	2,10
03	1	1,20	2,10
04	1	1,20	2,10
05	1	1,20	2,10
06	1	1,20	2,10

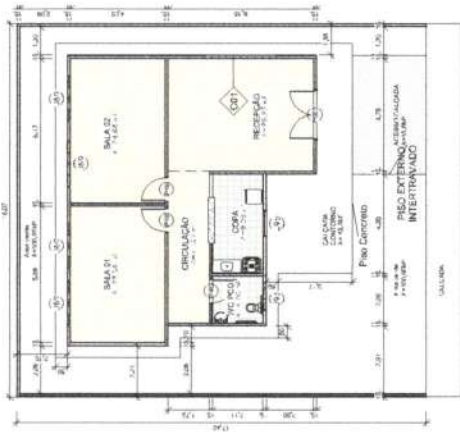


1 PLANTA TERREDO  
1:100

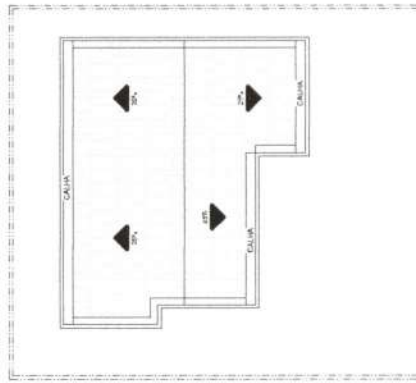


2 TELHADO  
1:100

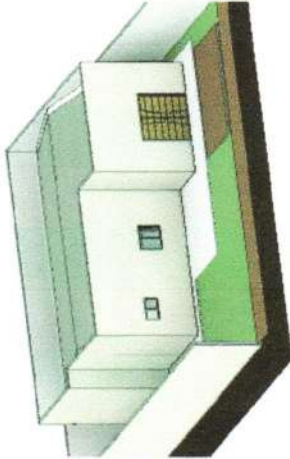


5 3D VISÃO LD

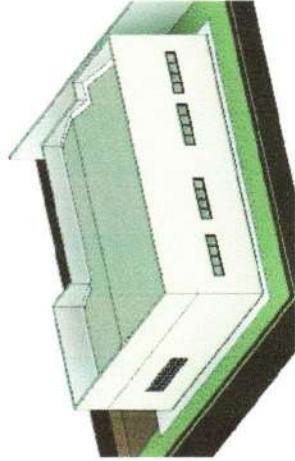

7 3D VISÃO FUNDO

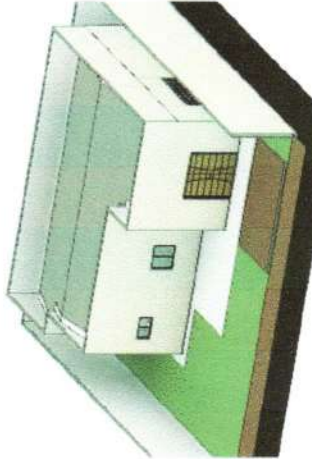

6 3D VISÃO LE

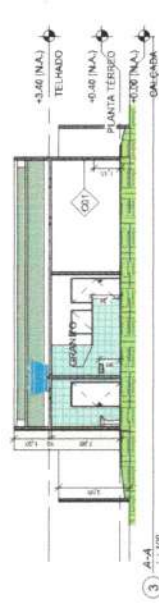

3 A-A  
1:100



4 B-B  
1:100

APROVAÇÃO  
RES. Nº 001/2007  
(PROPRIETÁRIO)  
CONTRUÇÃO DE IMPIRE

Comissão Permanente de Licitação  
Pretelura Municipal de Aracaju - SE 063

809  
FIS  
C.P.L.

PROJETO ARQUITETÔNICO  
CONTRUÇÃO DE IMPIRE

CLIENTE: CONTRUÇÃO DE IMPIRE  
ENDEREÇO: RUA TV DO CAMPO - JAME LOURINHO, D. 063 - CE 063

CONTEÚDO:  
1. PLANTA TERREDO  
2. TELHADO  
3. CORTIÇA  
4. CORTIÇA  
5. CORTIÇA DE ARREDO  
6. TABELA DE AMBIENTES, JANELAS E AMBIENTES

DATA: 2007/03/03  
ESCALA: 1:100  
FOLHA: 01/03

C

C

p11

p21

p31

p41

p51

p71

p61

p91

p101

p121

p131

p141

p81

p151

p161

p171

p181

p191

p201

p211

p221

p231

p241

Comissão Permanente de Licitação  
 Prefeitura Municipal de Barroquinha - CE

810  
Fls

C.P.L.

Formas de  
 Pagamento  
 Contas  
 Cotas  
 Anexos (LDB, Lei nº 9.394/96, Lei nº 10.173/01, Lei nº 10.173/01, Lei nº 10.173/01, Lei nº 10.173/01)

Projeto:	CONSTRUÇÃO DO PREDIO DE ESCOLA ESPECIALIZADA-PEE	Data:	de / de / 2021
Local:	SEDE DE BARROQUINHA-CE		
Município:	Barroquinha - CE		
Preço:	R\$ 1.000.000,00		
Assinatura:	JEREPSON AQUAR		




PROPOSTA Nº 001/2021

Projeto: **CONSTRUÇÃO DO PRÉDIO DE ESCOLA ESPECIALIZADA-PSE**  
 Local: **SEDE DE BARROQUINHA-CE**  
 Número: **004/2023**  
 Data: **05/04/2023**  
 Assinatura: **DETESSON AQUAR**  
 Data: **05/04/2023**


QUANTO DE ESTIMATIVAS DE PREÇOS

Descrição	Quantidade	Valor Unitário (R\$)	Valor Total (R\$)
PI 01 - 100 x 100 x 30	100	3412,56	341256,00
PI 02 - 80 x 80 x 30	80	3412,56	273004,80
PI 03 - 60 x 60 x 30	60	3412,56	204753,60
PI 04 - 40 x 40 x 30	40	3412,56	136502,40
PI 05 - 20 x 20 x 30	20	3412,56	68251,20
PI 06 - 100 x 100 x 30	100	3412,56	341256,00
PI 07 - 80 x 80 x 30	80	3412,56	273004,80
PI 08 - 60 x 60 x 30	60	3412,56	204753,60
PI 09 - 40 x 40 x 30	40	3412,56	136502,40
PI 10 - 20 x 20 x 30	20	3412,56	68251,20
PI 11 - 100 x 100 x 30	100	3412,56	341256,00
PI 12 - 80 x 80 x 30	80	3412,56	273004,80
PI 13 - 60 x 60 x 30	60	3412,56	204753,60
PI 14 - 40 x 40 x 30	40	3412,56	136502,40
PI 15 - 20 x 20 x 30	20	3412,56	68251,20
PI 16 - 100 x 100 x 30	100	3412,56	341256,00
PI 17 - 80 x 80 x 30	80	3412,56	273004,80
PI 18 - 60 x 60 x 30	60	3412,56	204753,60
PI 19 - 40 x 40 x 30	40	3412,56	136502,40
PI 20 - 20 x 20 x 30	20	3412,56	68251,20

Escritório:  
 Avenida:  
 Cidade: (CE), em (município)  
 Alameda: (CE), em (município)  
 Estado: (CE)

Diagrama de estimativas de preços para a construção do prédio de escola especializada (PSE). O diagrama mostra uma planta baixa com 20 pontos de medição numerados de PI 01 a PI 20. Cada ponto é representado por um retângulo com suas dimensões e o valor unitário e total.

- PI 01: 100 x 100 x 30, R\$ 3412,56/unid., R\$ 341256,00
- PI 02: 80 x 80 x 30, R\$ 3412,56/unid., R\$ 273004,80
- PI 03: 60 x 60 x 30, R\$ 3412,56/unid., R\$ 204753,60
- PI 04: 40 x 40 x 30, R\$ 3412,56/unid., R\$ 136502,40
- PI 05: 20 x 20 x 30, R\$ 3412,56/unid., R\$ 68251,20
- PI 06: 100 x 100 x 30, R\$ 3412,56/unid., R\$ 341256,00
- PI 07: 80 x 80 x 30, R\$ 3412,56/unid., R\$ 273004,80
- PI 08: 60 x 60 x 30, R\$ 3412,56/unid., R\$ 204753,60
- PI 09: 40 x 40 x 30, R\$ 3412,56/unid., R\$ 136502,40
- PI 10: 20 x 20 x 30, R\$ 3412,56/unid., R\$ 68251,20
- PI 11: 100 x 100 x 30, R\$ 3412,56/unid., R\$ 341256,00
- PI 12: 80 x 80 x 30, R\$ 3412,56/unid., R\$ 273004,80
- PI 13: 60 x 60 x 30, R\$ 3412,56/unid., R\$ 204753,60
- PI 14: 40 x 40 x 30, R\$ 3412,56/unid., R\$ 136502,40
- PI 15: 20 x 20 x 30, R\$ 3412,56/unid., R\$ 68251,20
- PI 16: 100 x 100 x 30, R\$ 3412,56/unid., R\$ 341256,00
- PI 17: 80 x 80 x 30, R\$ 3412,56/unid., R\$ 273004,80
- PI 18: 60 x 60 x 30, R\$ 3412,56/unid., R\$ 204753,60
- PI 19: 40 x 40 x 30, R\$ 3412,56/unid., R\$ 136502,40
- PI 20: 20 x 20 x 30, R\$ 3412,56/unid., R\$ 68251,20

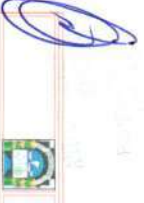





Elemento	Pos (Diom.)	Q (cm)	Dob. (cm)	Comp. (cm)	Tota (cm)	Vol (m³)	Vol (m³)
V.1	1.45	10	10	10	10	10	10
	2.45	10	10	10	10	10	10
	3.45	10	10	10	10	10	10
	4.45	10	10	10	10	10	10
	5.45	10	10	10	10	10	10
Tota						50	50

Plan 1  
 Escala: 1:50  
 Data: 04/04/2018  
 Autor: JEREMSON AGUIAR

Plan 2  
 Escala: 1:50  
 Data: 04/04/2018  
 Autor: JEREMSON AGUIAR

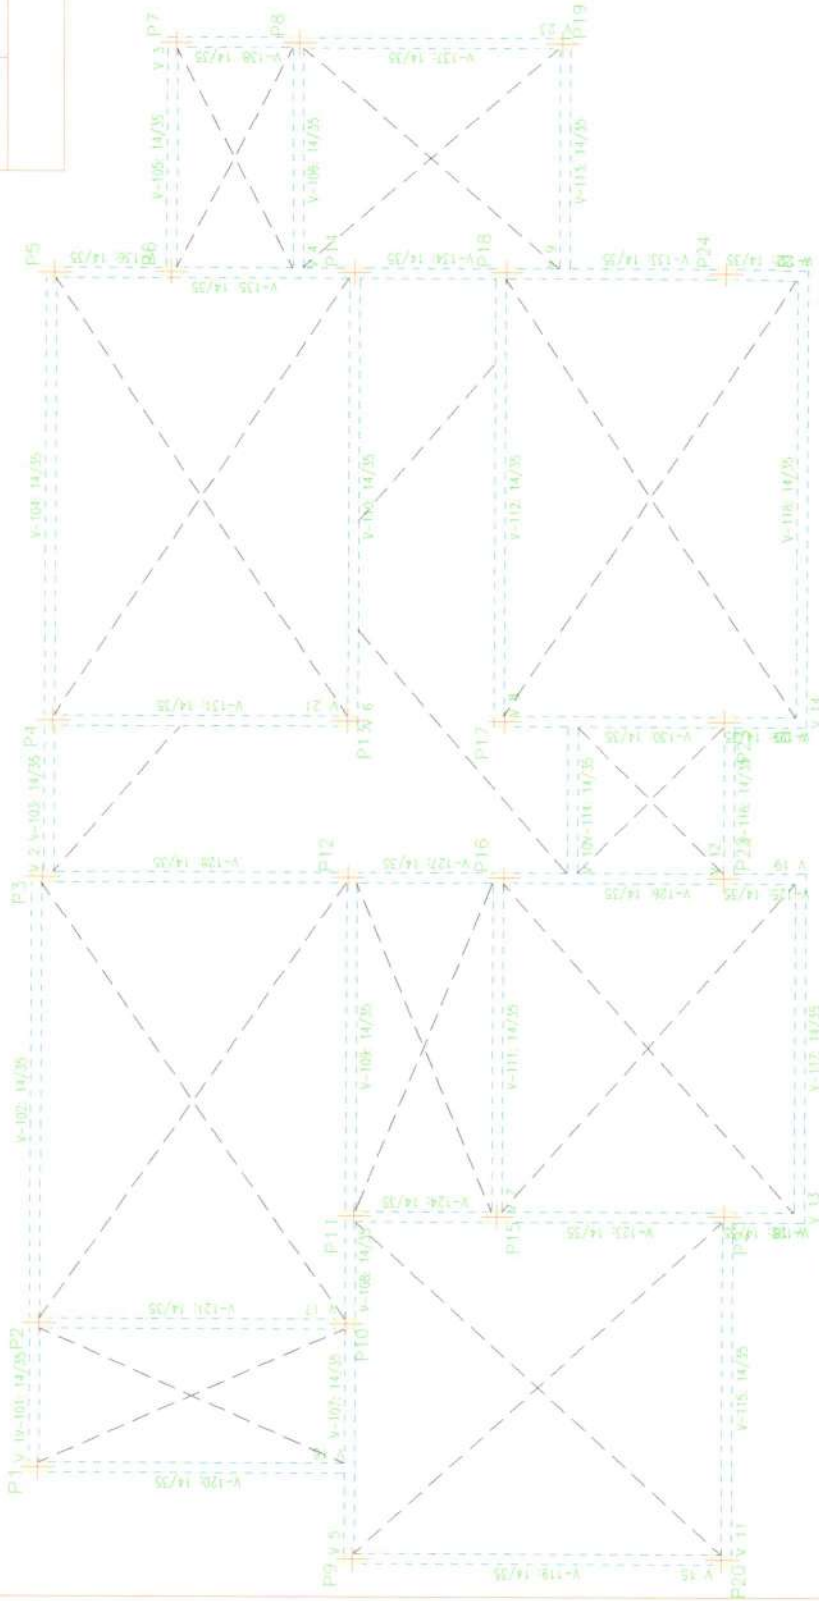

V.2  
 Escala: 1:50

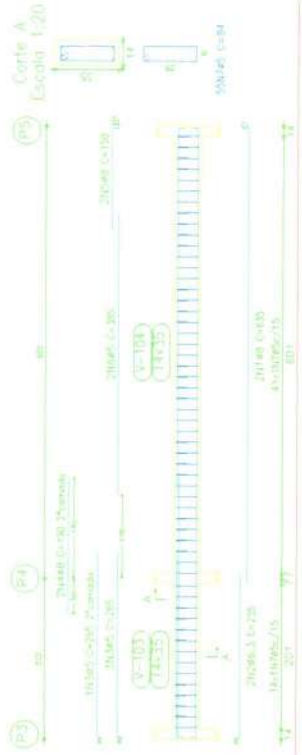

Comissão Permanente de Licitação  
 Prefeitura Municipal de Barroquinha - CE  
 Fls. 823  
 C.P.L.

Projeto: CONSTRUÇÃO DO PRÉDIO DE ESCOLA ESPECIALIZADA-PE  
 Local: SEDE DE BARROQUINHA-CE  
 Autor: JEREMSON AGUIAR  
 Data: 04/04/2018  
 Escala: 1:50





JEREMSON AGUIAR



Elemento	Pos. (Dim. Q.)	Dim. (cm)	Vol. (cm³)	Vol. (m³)	Total (m³)	Total (kg)
V 1	1	285	10	285	0,285	6,66
	2	445	4	1780	1,780	40,8
	3	495	2	990	0,990	22,5
	4	495	2	990	0,990	22,5
	5	445	4	1780	1,780	40,8
Total					5,745	133,2
Total					42	957
Total					47,745	1079,7

Fig. 1 - 6 - Alças  
 Concreto: C25  
 Aço: CA-50-A e CA-60-B  
 Diâmetro: 10mm  
 Escala: 1:20

Fig. 1 - 7 - Alças  
 Concreto: C25  
 Aço: CA-50-A e CA-60-B  
 Diâmetro: 10mm  
 Escala: 1:20

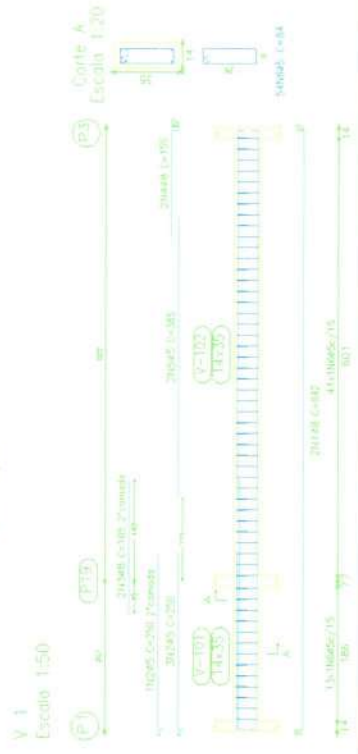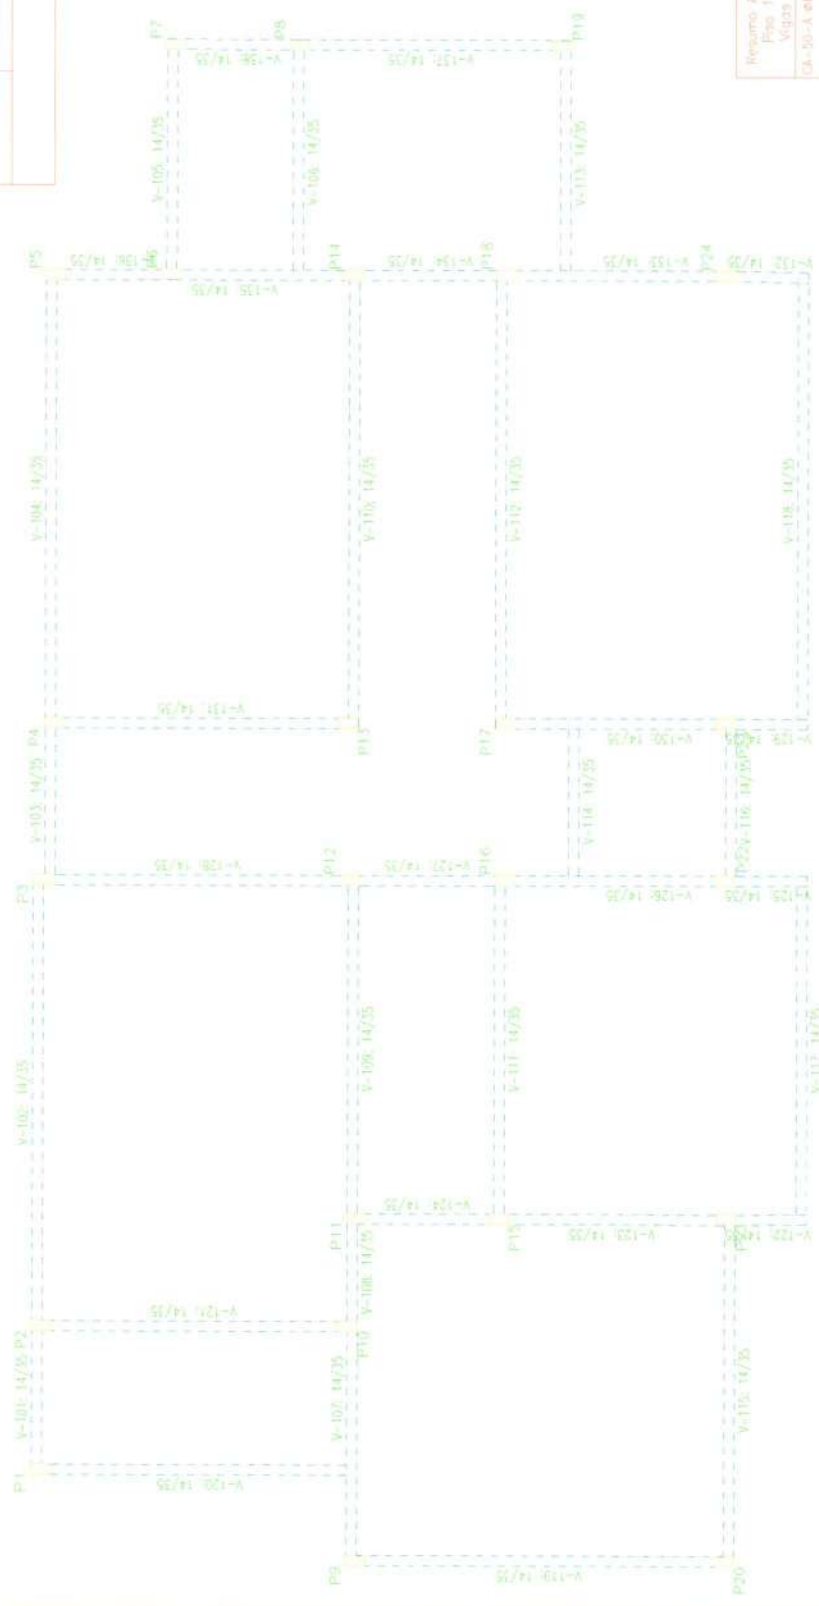

Resumo Aço	Comp. (m)	Vol. (kg)	Total (kg)
CA-50-A e B	33,2	161,4	161,4
CA-60-B e C	378,4	12,9	12,9
Total	411,6	174,3	174,3

Comissão Permanente de Licitação  
 Prefeitura Municipal de Barroquinha - PE  
 C.P.L.  
 Fis. 824

Projeto: CONSTRUÇÃO DO PRÉDIO DE ESCOLA ESPECIALIZADA-PE  
 Local: SDC DE BARROQUINHA-PE  
 Arquivo: Aplicação 0220 DE P2  
 Data: 15/08/2015  
 Autor: JEFERSON AGUIAR



C

C

Elemento	Pos	Diam. Ø <sub>j</sub> (cm)	Dob (cm)	Retq (cm)	Dob (cm)	Comp (cm)	Total CA-50-A (cm)	Total CA-50-B (kg)	Total CA-60-B (kg)
V 3	1	Ø8	2	10	324	10	344	688	2,7
	2	Ø8	2	10	100	110	220	0,9	0,9
	3	Ø8	2	80	80	90	180	0,7	0,7
	4	Ø5	2	195	195	390	84	1680	6,6
	5	Ø5	20				84	1680	2,6
Total+10%							1075	4,7	3,5
V 4-v 9	6	Ø8	2	10	324	10	344	688	2,7
	7	Ø8	2	80	80	90	170	0,7	0,7
	8	Ø6,3	2	8	77	85	170	0,4	0,4
	9	Ø5	2	215	215	430	84	1764	6,6
	10	Ø5	2				84	1764	2,6
Total+10%							1075	4,3	3,9
V 6-v 8	11	Ø8	2	10	623	10	643	1286	5,0
	12	Ø8	2	10	145	155	310	1,2	1,2
	13	Ø8	2	140	140	150	300	1,2	1,2
	14	Ø5	2	390	390	780	84	1680	6,6
	15	Ø5	47				84	1680	6,6
Total+10%							1075	8,1	7,3
							(42)	16,2	14,6
								45	25,9
								46,3	1,0
								48	28,3
							Total	29,3	25,9


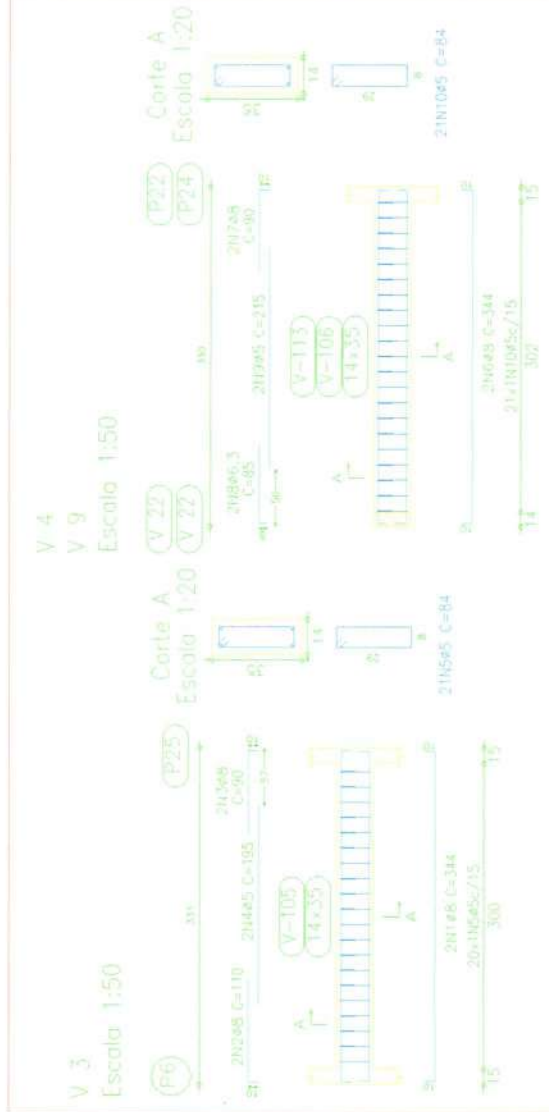


Fig. 1  
 Desenho de vigas  
 Concreto: C25, em geral  
 Aço CA-50-A e CA-60-B  
 Escala vigas: 1:50  
 Escala seção: 1:20

V 6  
 V 8  
 Escala 1-50

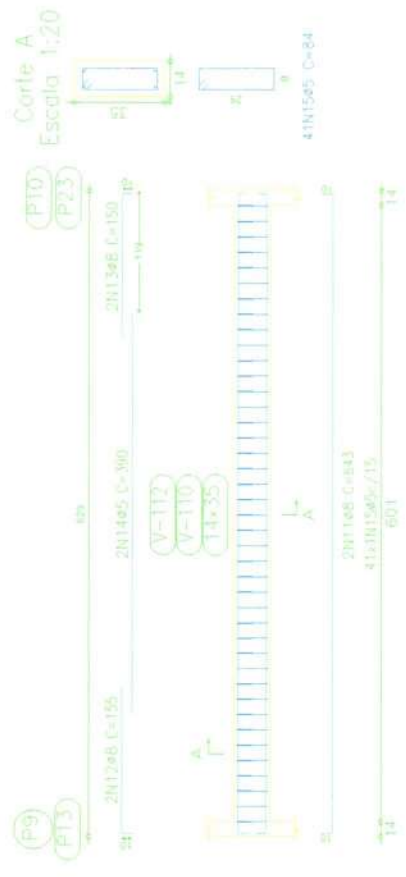

Comissão Permanente de Licitação  
 815  
 Fls  
 C.P.L.  
 Prefeitura Municipal de Barroquinha - CE

Projeto: CONSTRUÇÃO DO PRÉDIO DE ESCOLA ESPECIALIZADA-PSE  
 Local: SEDE DE BARROQUINHA-CE  
 Bairro: Povoado escolar PRÉDIO DO PSE  
 Data: 16/06/2023  
 Autor: JEFERSON ACQUIAR


Handwritten signature

C


C

Elemento	Pos.	Diâm.	Q.	Doç.	Reço	Doç.	Doç.	Doç.	Total CA-50-A/CA-60-B	(kg)
V-5	1	98	3	475	10	485	970	3,8		
	2	98	3	535	10	545	690	3,7		
	3	98,3	3	160	10	170	370	0,8		
	4	98	3	380	10	390	720	2,8		
	5	98	3	110	10	120	240	0,9		
	6	98	3	290	10	300	580	2,0		
	7	95	3	190	10	200	390	1,0		
	8	95	3	190	10	200	390	1,0		
	9	95	3	62	10	72	134	0,5		
Total+10%									13,1	10,7
V-7	10	98	3	10	475	10	493	3,9		
	11	98	4	10	110	120	480	1,5		
	12	95	3	305	10	315	610	2,0		
	13	95	3	84	10	94	184	0,7		
	Total+10%									6,4
Total									95,0	80,0
Total									98,3	82,6
Total									98,3	82,6
Total									19,5	16,3

V-7  
Escala 1:50

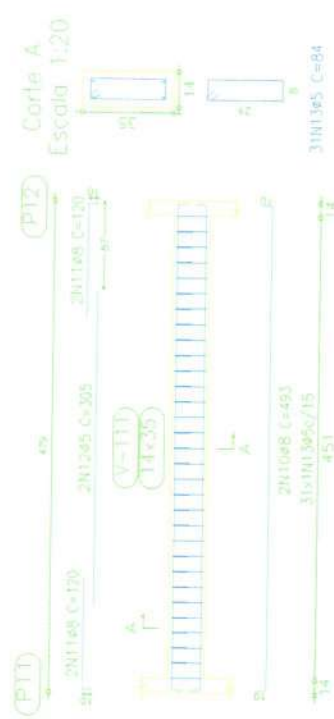

V-5  
Escala 1:50

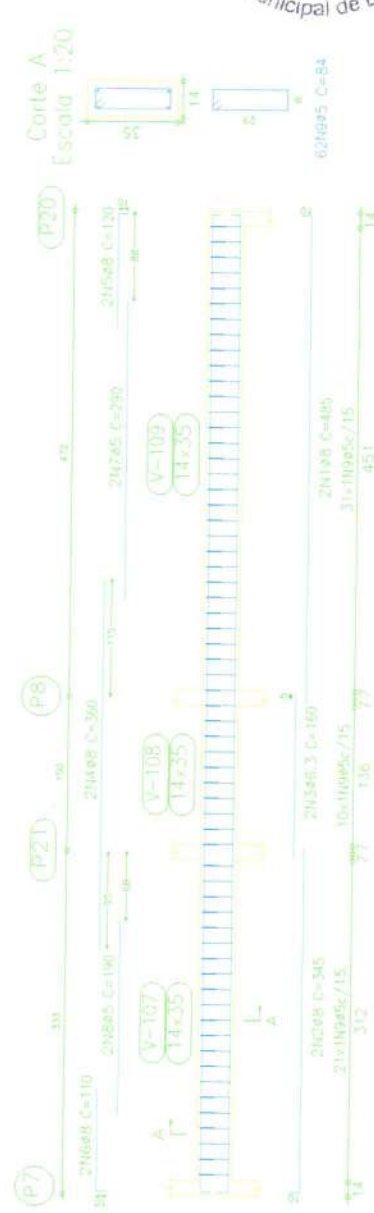

Corte A  
Escala 1:20

Faixa 1  
Desenho de vigas  
Concreto, C25, em geral  
Aço: CA-50-A e CA-60-B  
Escala vigas: 1:50  
Escala seções: 1:20

Comissão Permanente de Licitação  
816  
Fis  
C.P.L.  
Prefeitura Municipal de Barroquinha

Projeto: CONSTRUÇÃO DO PRÉDIO DE ESCOLA ESPECIALIZADA-PSE  
Local: SEDE DE BARROQUINHA-CE  
Nome: Projeto estrutural PRÉDIO DO PSE  
Desenho: Projeto  
Autor: JEFERSON AGUIAR

16/06/2024




C


C

Elemento	Pos.	Diam. Ø (cm)	Dob. (cm)	Reto (cm)	Dob. Comp. (cm)	Total (cm)	CA-50-A (kg)	CA-60-B (kg)
V 10	1	ø8	2	10	223	10	486	1,9
	2	ø6,3	4	8	52	60	240	0,6
	3	ø5	2	165	165	330		0,5
	4	ø5	14	84	84	1176		1,8
Total* 10%							2,8	2,5
V 11	5	ø8	2	10	484	10	504	10,08
	6	ø8	2	10	125	135	270	1,1
	7	ø8	2	110	10	240	0,9	0,9
	8	ø5	2	295	295	590		0,9
	9	ø5	3,1	84	84	2604		4,1
Total* 10%							6,6	5,5
V 12	10	ø8	2	10	223	10	243	486
	11	ø8	4	10	70	80	350	1,3
	12	ø5	2	125	125	250		0,4
	13	ø5	14	84	84	1176		1,8
	Total* 10%							3,5
Total							ø5: 0,0	10,4
							ø6,3: 0,7	0,0
							ø8: 12,2	0,0
							Total:	12,9
								10,4


V 10  
Escala 1:50

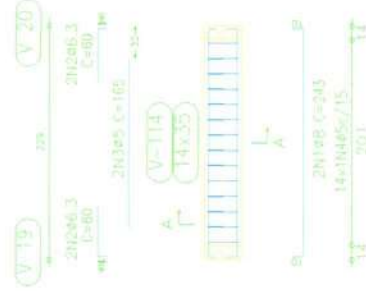

V 11  
Escala 1:50

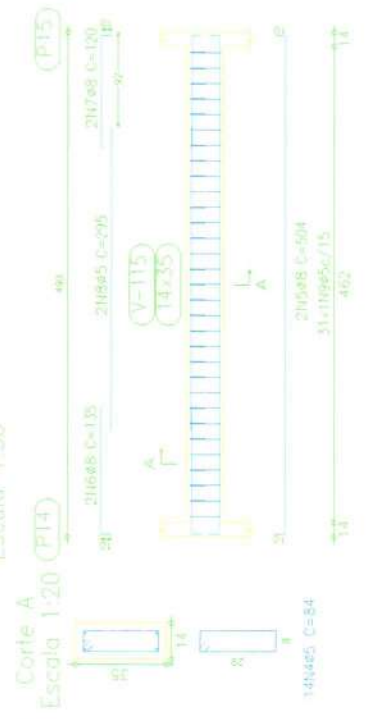

V 12  
Escala 1:50

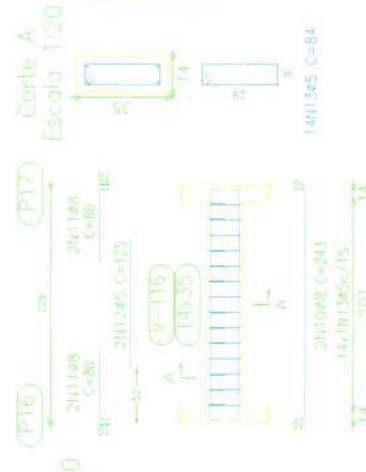

Piso 1:  
Decoreta de vigas:  
Concreto: C20, em geral  
Aço: CA-50-A e CA-60-B  
Escala vigas: 1:50  
Escala seções: 1:20

Comissão Permanente de Licitação  
Fls. 817  
C.P.L. 05/07/2023  
Prefeitura Municipal de Barroquinha - CE

Projeto: CONSTRUÇÃO DO PRÉDIO DE ESCOLA ESPECIALIZADA-PSE

Local: SEDE DE BARROQUINHA-CE

Nome: Projeto estrutural PRE00 00-PSE

Desenho:

Autar: JEFERSON AGUIAR




C


C

Elemento	Pos	Diam	Q	DoB	ReDoB	Comp	Total	CA-50-AICA-60-B
				(cm)	(cm)	(cm)	(cm)	(kg)
V 13	1	ø6	2	10	473	10	493	986
	2	ø6,3	4	8	107	115	460	3,9
	3	ø5	2	310	620	84	2604	1,1
	4	ø5	3					4,1
						Total + 10%		5,5
V 14	5	ø10	2	12	620	12	644	1288
	6	ø8	4	10	140	150	600	2,4
	7	ø5	2	385	770	84	3560	1,2
	8	ø5	40					5,3
						Total + 10%		7,2
V 15	9	ø8	2	10	524	10	544	1088
	10	ø8	2	10	135	145	290	1,1
	11	ø8	2	125	10	135	270	1,1
	12	ø5	2	310	620	84	2604	1,0
	13	ø5	35					4,2
							Total + 10%	
						ø5:		0,0
						ø6,3:		0,0
						ø8:		14,2
						ø10:		8,9
						Total:		24,3
								18,5


V 15  
Escala 1:50

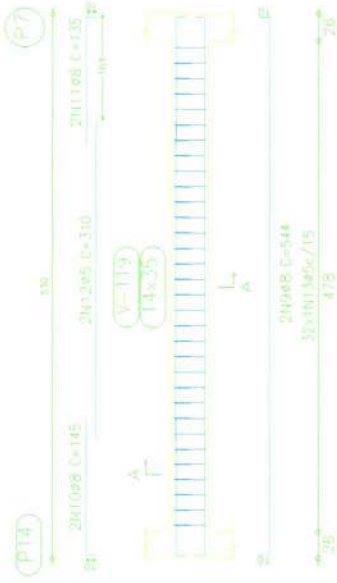

Corte A  
Escala 1:20

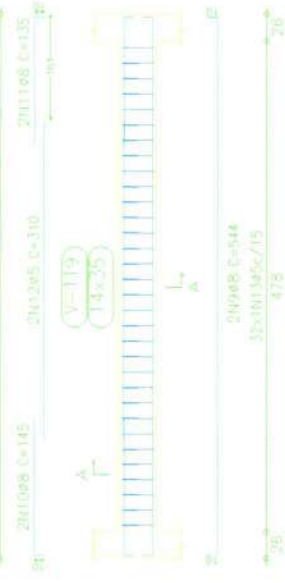


V 13  
Escala 1:50

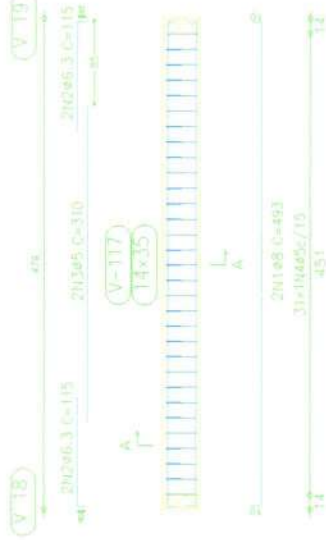

Corte A  
Escala 1:20

V 14  
Escala 1:50

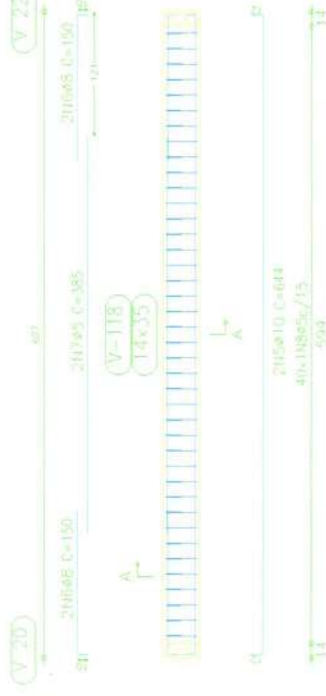

Corte A  
Escala 1:20

Plano 1  
Desenho de vigas  
Concreto: C25, em geral  
Aço: CA-50-A e CA-60-B  
Escala vigas: 1:50  
Escala seções: 1:20

Comissão Permanente de Licitação  
818  
Fls  
C.P.L.  
Prefeitura Municipal de Barroquinha - CE


Projeto: CONSTRUÇÃO DO PRÉDIO DE ESCOLA ESPECIALIZADA - PSE  
Local: SEDE DE BARROQUINHA - CE  
Banco: Projeto estrutural PRECISO DO PSE  
Desenho: Projeto  
Autor: JEFERSON AGUIAR




C

C


Elemento	Pos.	Diam. Ø (cm)	Dob. (cm)	Retid. (cm)	Dob. (cm)	Comp. (cm)	Total (cm)	CA-50 (kg)	CA-60-B (kg)	
V 16	1	Ø8	2	10	439	10	459	918	3,6	
	2	Ø8	2	130	10	140	280	1,1		
	3	Ø6,3	2	8	102	110	220	0,5	0,8	
	4	Ø5	2	260		260	520	3,6		
	5	Ø5	27			84	2268		3,6	
						Total + 10%	5,7		4,8	
V 17	6	Ø8	2	10	438	10	458	916	3,6	
	7	Ø8	2	10	175	10	195	770	1,1	
	8	Ø8	2	105	10	115	230	0,9		
	9	Ø5	2	260		260	520	3,6	0,8	
	10	Ø5	27			84	2268		3,6	
							Total + 10%	6,2		4,8
	V 18	11	Ø8	2	10	535	10	555	1070	4,2
		12	Ø6,3	2	10	120	260	390	0,6	
		13	Ø8	2	275	10	275	550	2,2	
		14	Ø8	2	10	245	295	510	2,0	
15		Ø5	2	145		145	290	1,1	0,5	
16		Ø5	36			84	3192		5,0	
							Total + 10%	9,9	6,1	
							Ø5:	0,0	15,7	
							Ø6,3:	1,2	0,0	
							Ø8:	20,6	0,0	
							Total:	21,8	15,7	

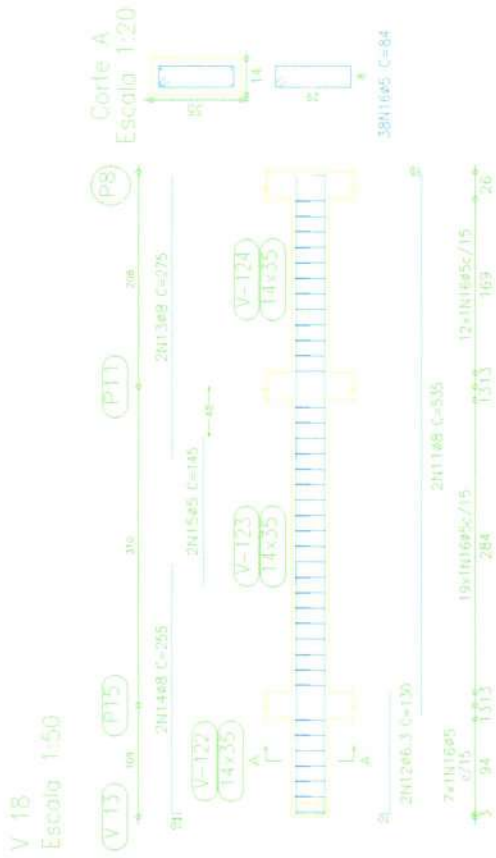

V 16  
Escala 1:50

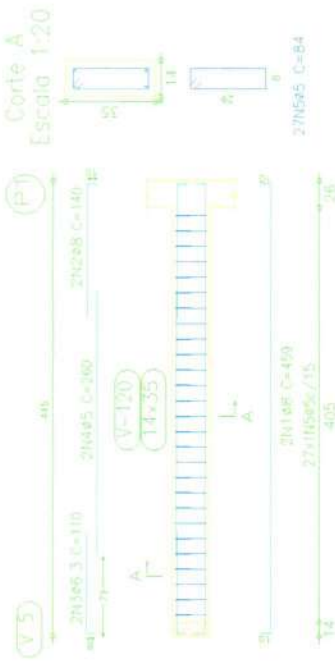

V 17  
Escala 1:50

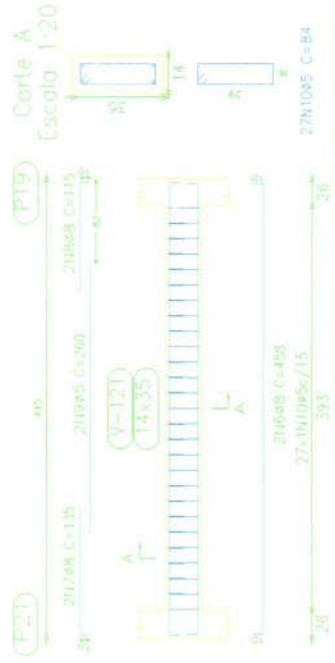

Prço 1  
Desenho de vigas  
Concreto: C25, em geral  
Aço: CA-50-A e CA-60-B  
Escala vigas: 1:50  
Escala seções: 1:20

Comissão Permanente de Licitação  
819  
Fls  
C.P.L.  
Piedade Municipal de Barroquinha - CE

Projeto: CONSTRUÇÃO DO PRÉDIO DE ESCUTA ESPECIALIZADA-PSE  
Local: SEDE DE BARROQUINHA-CE  
Título: Projeto estrutural PRÉDIO DO PSE  
Desenho: 10/25  
Autor: JEFERSON ACQUIAR


DATA: 04/04/2023

1




Piso 1  
 Desenhos de vigas  
 Concreto, C25, em geral  
 Aço: CA-50-A e CA-60-B  
 Escala vigas: 1:50  
 Escala seções: 1:20

V 20  
Escala 1:50

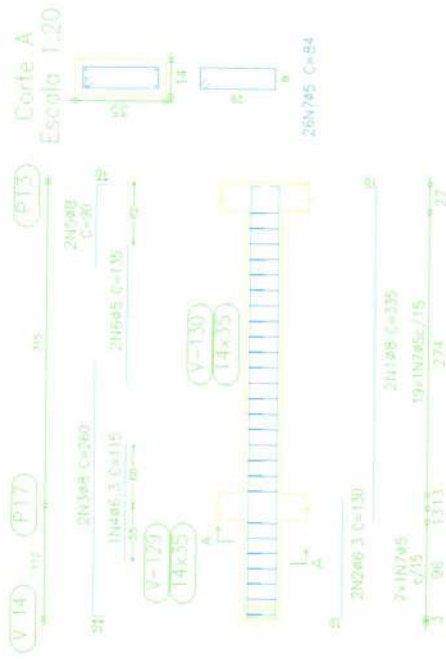

V 21  
Escala 1:50

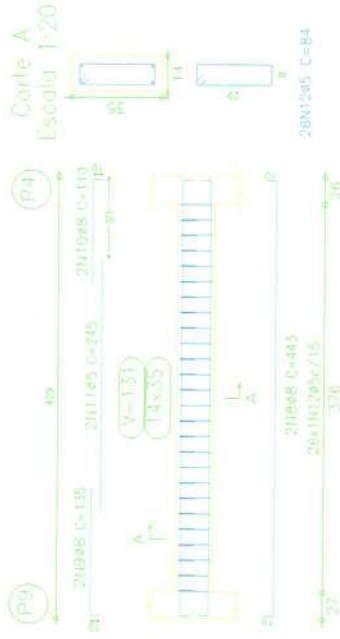

Elemento	Pos	Diam	Q	Dob	Ret	Dob	Comp	Total	CA-50	AICA-60-B	
		(cm)		(cm)	(cm)	(cm)	(cm)	(cm)	(kg)	(kg)	
V 20	1	ø8	2	325	10	335	670	2,6			
	2	ø6,3	2	120	130	250	500	0,6			
	3	ø8	2	250	260	510	1020	2,0			
	4	ø6,3	4	115	115	460	1840	0,3			
	5	ø8	2	80	10	90	180	0,7	0,4		
	6	ø5	2	135	135	270	540	0,7	3,4		
	7	ø5	26	84	84	168	336	6,1	4,2		
Total+10%									6,1	4,2	
V 21	8	ø6	2	423	10	433	866	3,5			
	9	ø8	2	125	135	260	520	1,1			
	10	ø8	2	100	10	110	220	0,9			
	11	ø5	2	245	245	490	980	0,8	0,8		
	12	ø5	26	84	84	168	336	3,4	3,4		
	Total+10%									6,1	4,6
										ø5:	0,0
									ø6,3:	1,0	0,0
									ø8:	11,9	0,0
									Total:	12,9	8,8

Comissão Permanente de Licitação  
 Prefeitura Municipal de Barroquinha - CE  
 821  
 Fis  
 C.P.L.  
 000 / 06

Projeto: CONSTRUÇÃO DO PREDIO DE ESCOLA ESPECIALIZADA-PSE  
 Local: SEDE DE BARROQUINHA-CE  
 Nome: Projeto estrutural PREDIO DO PSE  
 Data: 12/2018  
 Autor: JEFERSON AGUIAR





P-12

Aço	Pos.	Diam.	Q.	Comp.	Total
			(cm)	(cm)	(cm)
CA-50-A	1	ø10	4	98	392
CA-50-B	2	ø10	4	91	364
CA-60-B	3	ø5	10	68	680

Pilares que terminam em  
 Piso 1  
 Concreto: C25, em geral  
 Aço: CA-50-A e CA-60-B  
 Escala: 1:50



V 22  
 Escala 1:50



Piso 1  
 Desenho de vigas  
 Concreto: C25, em geral  
 Aço: CA-50-A e CA-60-B  
 Escala vigas: 1:50  
 Escala seções: 1:20

Elemento	Pos.	Diam.	O.	Dob.	Peds	Dob.	Comp.	Total	CA-50-ACA-60-B
		(cm)	(cm)	(cm)	(cm)	(cm)	(cm)	(cm)	(kg)
V 22	1	ø8	2	10	940	10	950	1900	7,5
	2	ø6,3	2	10	120	130	260	520	0,6
	3	ø8	2	10	385	385	770	3,0	
	4	ø8	2	10	290	290	580	2,0	
	5	ø8	2	10	240	250	500	2,0	
	6	ø6,3	2	10	115	115	230	0,3	
	7	ø5	2	10	130	130	260	0,4	
	8	ø5	2	10	125	125	250	0,4	
	9	ø5	63			84	5094	8,3	
Total: 1086									16,9
ø5:									0,0
ø6,3:									0,9
ø8:									16,0
Total:									16,9

Comissão Permanente de Licitação  
 822  
 Fls  
 C.P.L.  
 08 / 08 / 2003  
 Prefeitura Municipal de Barroquinha - CE


Projeto: CONSTRUÇÃO DO PRÉDIO DE ESCOLA ESPECIALIZADA-PEE  
 Local: SEDE DE BARROQUINHA-CE  
 Nome: Projeto estrutural PRÉDIO DO PEE  
 Data: 08/08/2003  
 Autor: JEFERSON AGUIAR



C

Comissão Permanente de Licitação  
 823  
 Fis  
 C.P.L.  
 Prefeitura Municipal de Barroquinha - CE

Projeto: CONSTRUÇÃO DO PRÉDIO DE ESCOLA ESPECIALIZADA PSE  
 Local: SEDE DE BARROQUINHA-CE  
 Data: 08/08/2013  
 Autor: JETEBSON SOUZA

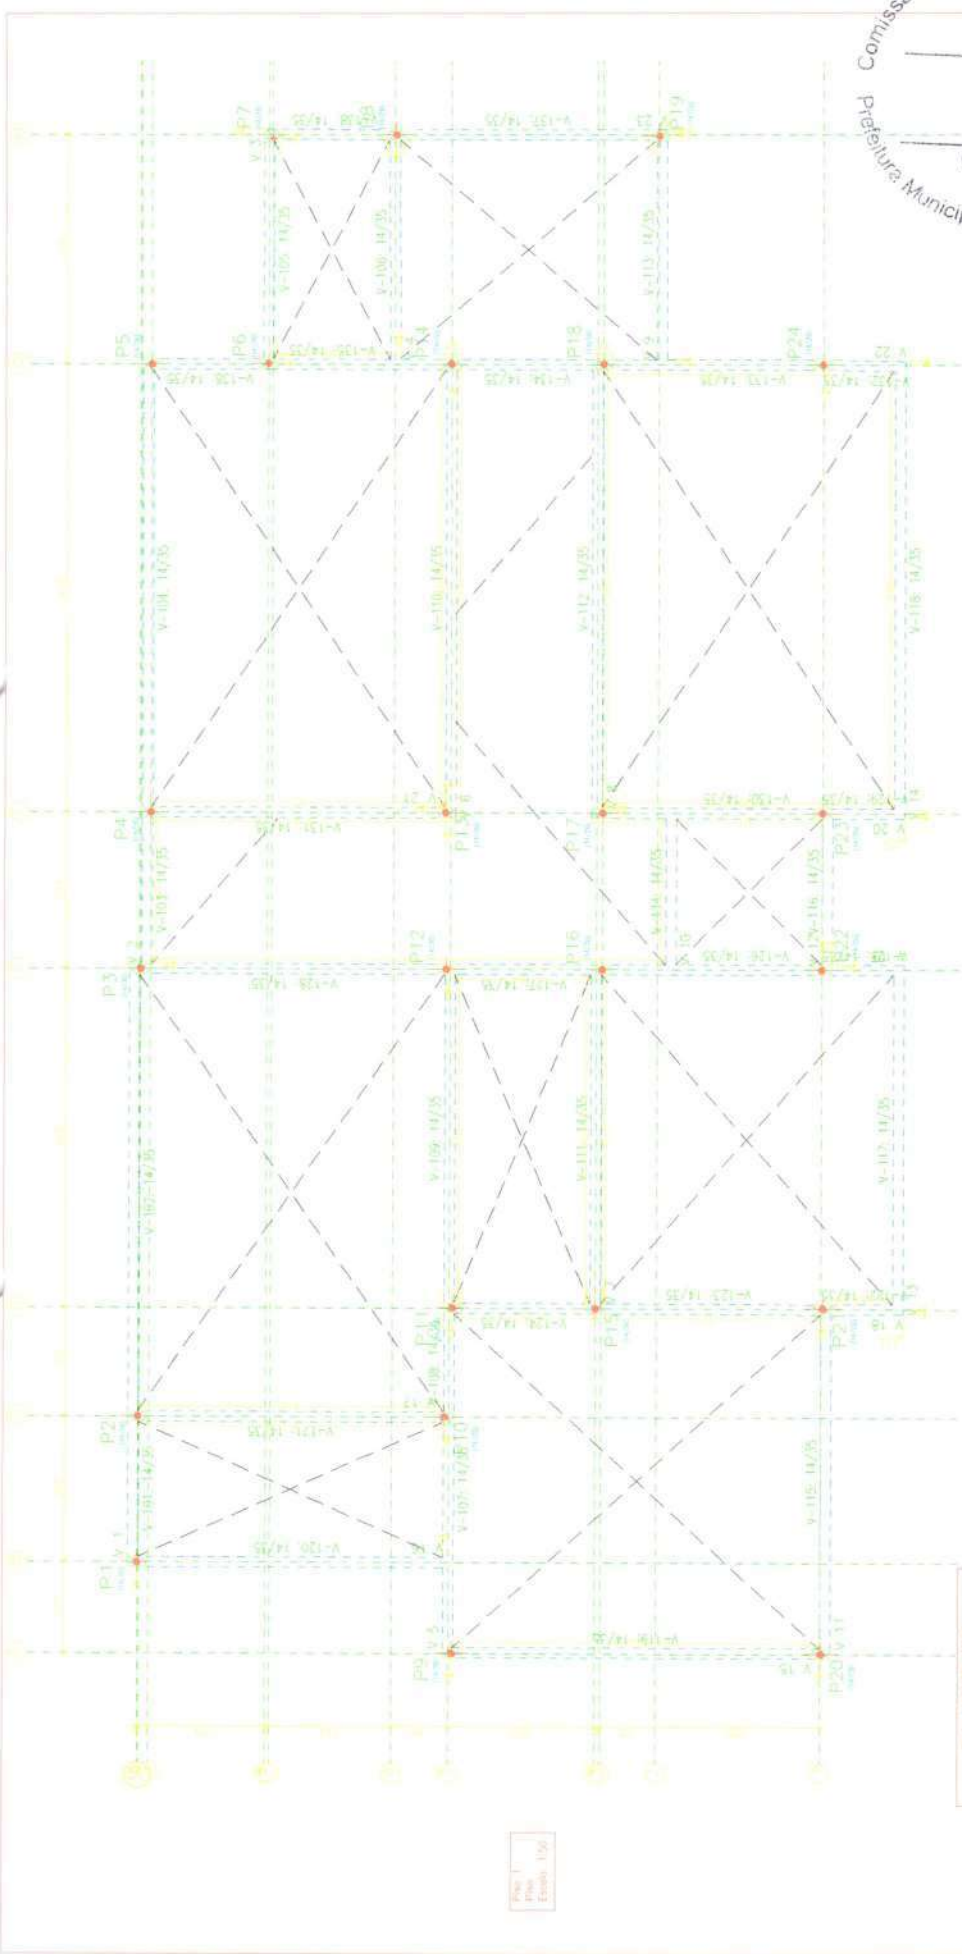

Resumo Apo Comp. total Pisos + 10% Piso 1

Apo	Piso	Quant	Compr (m)	Total (m)
CA-50-A	1	410	4	1640
CA-60-B	2	410	4	1640
CA-60-B	3	45	10	450
Total				3730

Resumo Apo Comp. total Pisos + 10% Piso 1

Apo	Piso	Quant	Peso (kg)	Total (kg)
CA-50-A	1	220.1	152	33455.2
CA-60-B	2	164.0	28	4592
Total				38047.2

Pisos que terminam em Piso 1  
 Concretor: C25, em geral  
 Apo: CA-50-A e CA-60-B  
 Escalar: 1:50

Resumo Apo Comp. total Pisos + 25 Piso 1

Apo	Piso	Quant	Compr (m)	Total (m)
CA-50-A	1	410	4	1640
CA-60-B	2	410	4	1640
CA-60-B	3	45	10	450
Total				3730

Piso 1  
 Piso  
 Escalar: 1:50

824


Fis

CPL



Município: **CONSTRUÇÃO DO TRONCO DE ESCOLA ESPECIALIZADA**  
 Local: **SEDE DE BARROQUINHA-CE**  
 Unidade: **PROJETO EXECUTIVO DE P&E**  
 Projeto: **1 / 2 / 3**  
 Autor: **DEBESSON AGUIAR**

Elemento	Pos	Diâm	Q	Compr	Vol	Diâm	Compr	Vol	Diâm	Compr	Vol	Diâm	Compr	Vol	
V-45-V	1	48	3	10	33	10	33	99	27	11					
	2	48	3	10	33	10	33	99	27	11					
	3	48	3	10	33	10	33	99	27	11					
	4	48	3	10	33	10	33	99	27	11					
	5	48	3	10	33	10	33	99	27	11					
Total (V-45-V)											150	450	450	135	45
Total											150	450	450	135	45

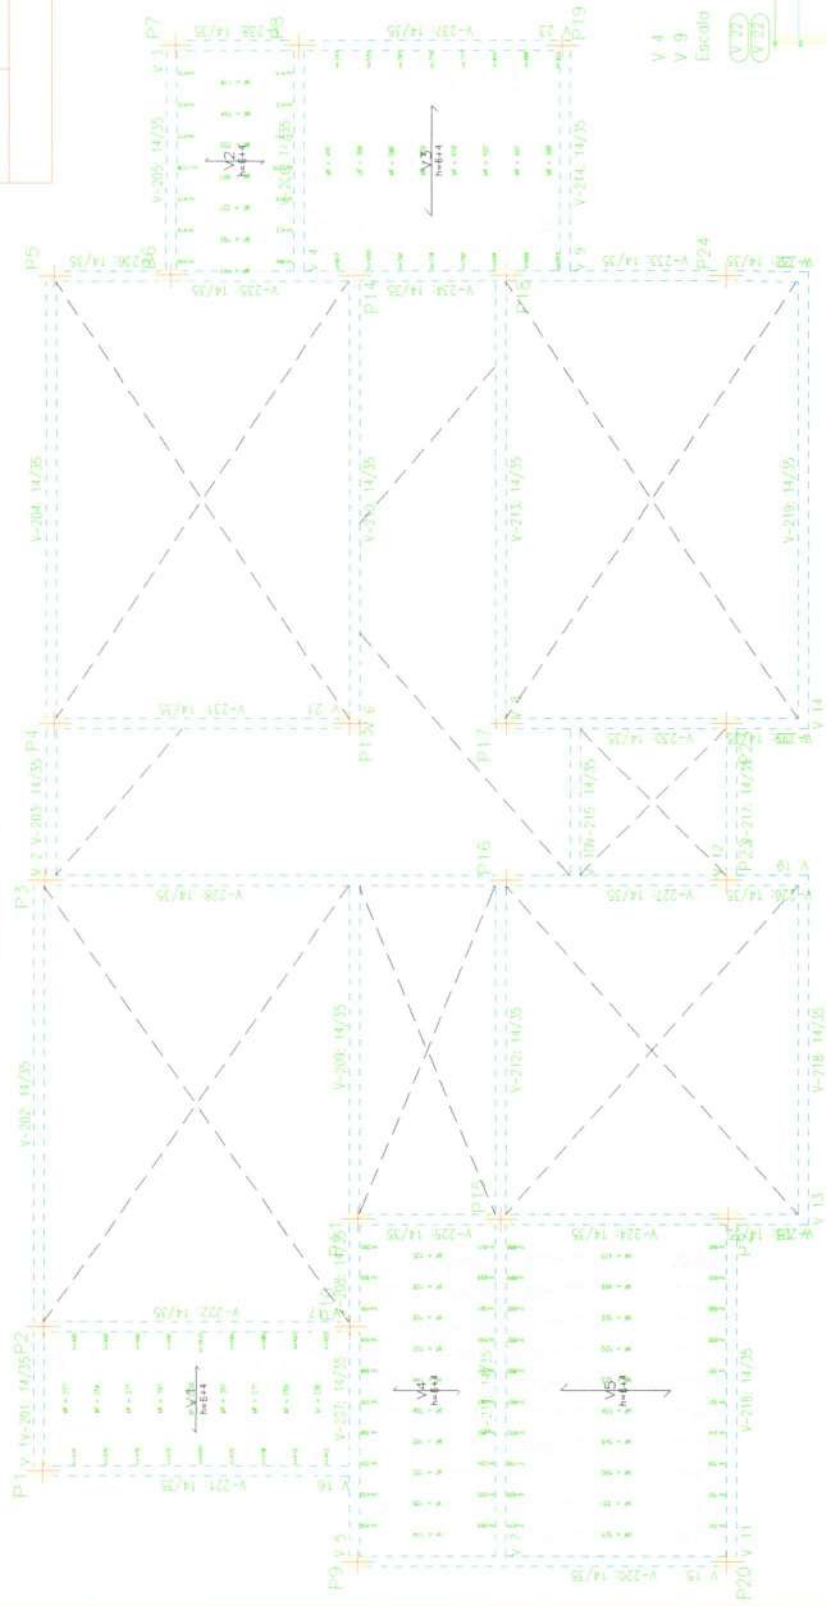

Nota de especificação de aço de alta tensão (Aço 2):  
 Aço de VIGAS DE CONCRETO  
 Área de tensão: 8 cm²  
 Entalhe: 45 cm  
 Marca: Bisco/Moda/Gabeca  
 Limpa de armazém: 10 mm  
 Não utilizar em locais sujeitos a corrosão  
 Não utilizar em locais sujeitos a ataques por ácido  
 Não utilizar em locais sujeitos a ataques por sal  
 Não utilizar em locais sujeitos a ataques por sulfato


Nota de sustentação de liga de aço (LIGA 2)  
 LIGA DE AÇOS DE CONCRETO  
 Comprimento máximo de comprimento: 4 m  
 Espaçamento: 41 cm  
 Bloco/Mold. Despeço  
 Inicial e final de armação: 0,00 m/0,40 m  
 Área de aço: 0,08 m<sup>2</sup>  
 Área de aço: 0,08 m<sup>2</sup>  
 Nota: Consulte os métodos previstos na tabela em liga  
 de armaria prevista e em liga, respectiva.

Nota 3  
 Concreto C25, sem graxa  
 Área de aço: CA-50-A e CA-60-B  
 Escala: 1:50

Nota 3  
 Concreto C25, sem graxa  
 Área de aço: CA-50-A e CA-60-B  
 Escala: 1:50

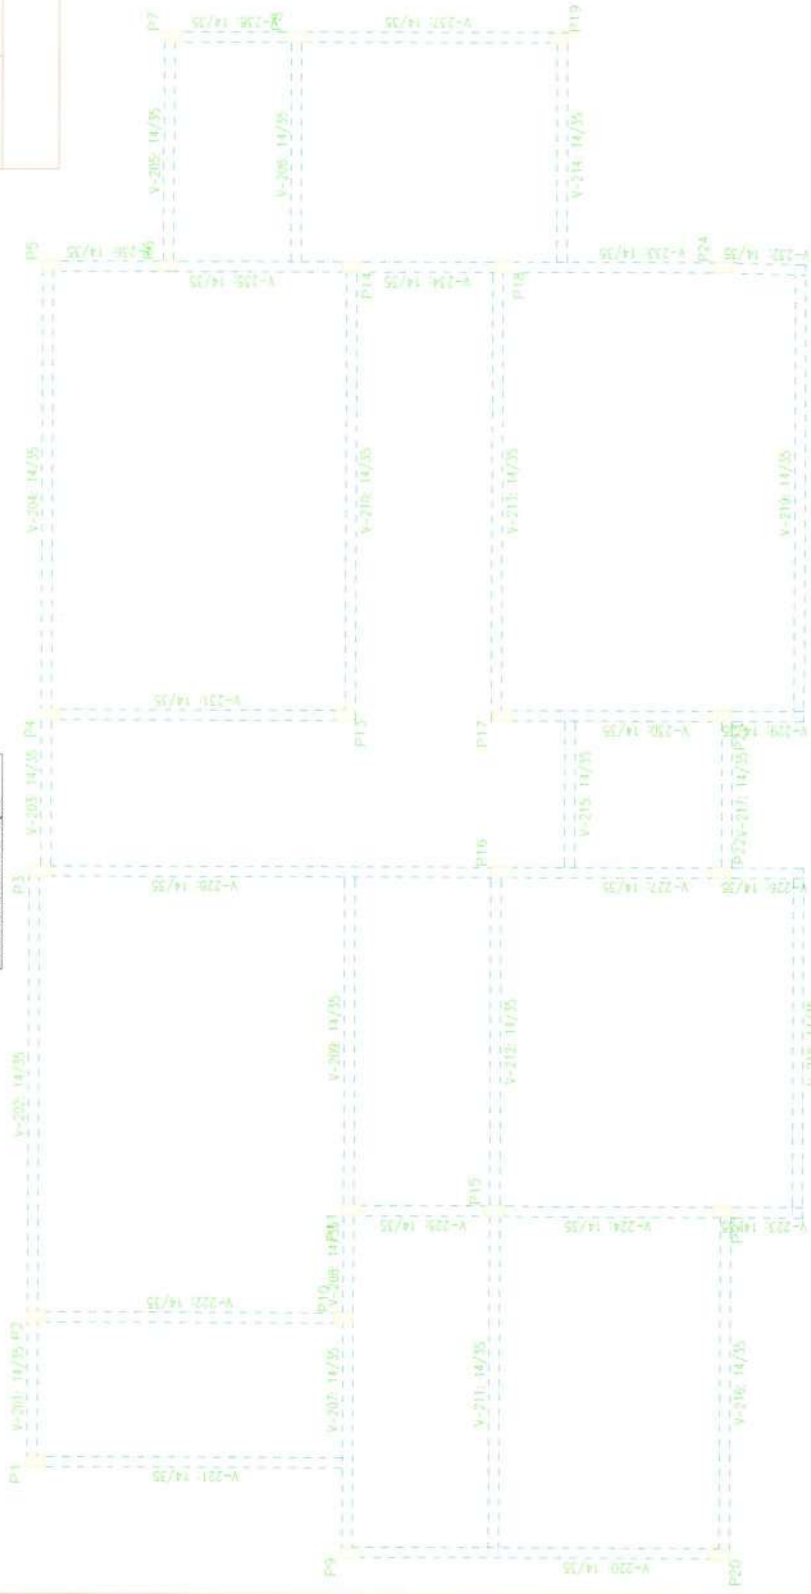

Elemento	Pos.	Diagn.	Q (cm)	Diab. Pretalado (cm)	Comp. (cm)	Totais (CA-50 + CA-60-B) (kg)	(kg)	
V.1	1	48	10	620	1230	50		
	2	48,3	8	224	440	1,1		
	3	48	10	235	470	1,8		
	4	48	18	142	284	1,2		
	5	48	10	150	300	1,2		
	6	48	38	84	168	1,1		
	7	48	54	84	168	1,1		
	Subtotal (V.1)							11,6
	Subtotal (V.2)							0,8
	Subtotal (V.3)							0,1
Subtotal (V.4)							0,8	
Subtotal (V.5)							0,8	
Subtotal (V.6)							11,6	
Subtotal (V.7)							0,1	
Subtotal (V.8)							0,8	
Subtotal (V.9)							0,1	
Subtotal (V.10)							0,1	
Comissão Permanente de Licitação  
 Prefeitura Municipal de Barroquinha - CE  
 825  
 Fls  
 C.P.L.

Projeto: CONSTRUÇÃO DO PRÉDIO DE ESCOLA ESPECIALIZADA-PEI  
 Local: SÍTIO DE BARROQUINHA-ZE  
 Escala: 1:50  
 Data: 10/08/2023  
 Autor: JETEPSON AGUIAR

Resumo Apo. Vigas	Comp. total (m)	Resumo Apo. Vigas	Comp. total (kg)
CA-50-A: 46,3	57,8	16	16
CA-60-B: 8,8	524,8	140	140
CA-60-B: 8,10	61,6	4,5	4,5
CA-60-B: 8,12,5	28,7	3,1	3,1
CA-60-B: 8,5	854,0	147	147
Total		147	147
Total		377	377






C

C

Elemento	Pos	Diam. Ø <sub>c</sub> (cm)	Dob. Retal. (cm)	Dob. (cm)	Total (cm)	Total (kg)	Total (kg)	
V 5	1	Ø8	2	475	10	485	970	3,8
	2	Ø8	2	340	10	350	700	2,7
	3	Ø8	2	285	10	295	590	2,2
	4	Ø6,3	2	162	8	170	340	0,8
	5	Ø8	2	275	10	285	570	2,2
	6	Ø6,3	2	145	8	153	306	0,4
	7	Ø8	2	120	10	130	260	1,0
	8	Ø6,3	2	77	8	85	170	0,4
	9	Ø5	2	374	6	380	760	2,8
	10	Ø5	2	200	6	206	412	1,5
	11	Ø5	62			62	124	0,5
Total: 100%						14,9	117,0	
						Ø5:	0,0	11,0
						Ø6,3:	1,8	0,0
						Ø8:	13,1	0,0
						Total:	14,9	11,0

Fig. 2.  
Desenho de vigas.  
Concreto: C25, em geral.  
Aço: CA-50-A e CA-60-B.  
Escala vigas: 1/50.  
Escala seção: 1/20.

V. 5  
Escala 1:50


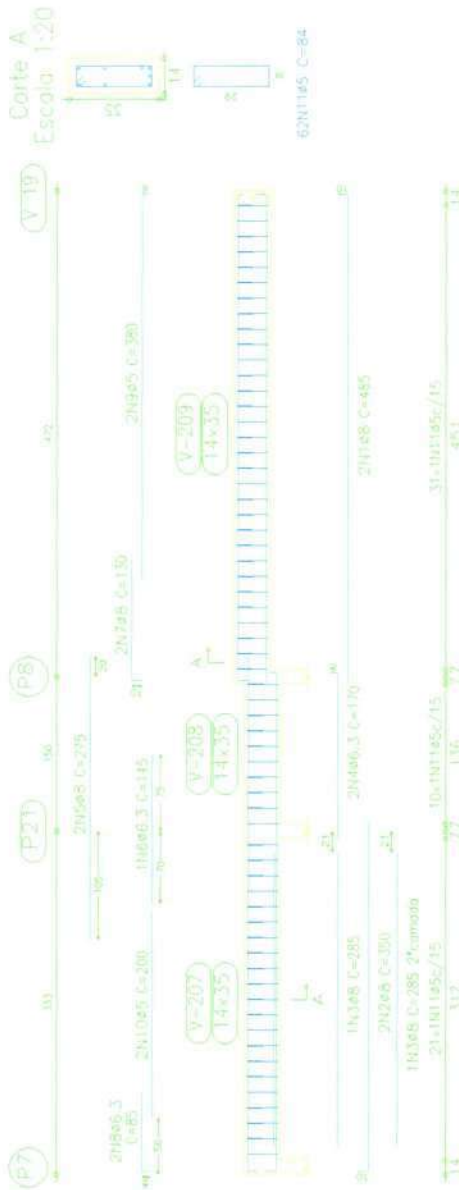


C

C

Comissão Permanente de Licitação  
 828  
 Fls  
 Prefeitura Municipal de Barroquinha - CE

Elemento	Pos	Diam. (cm)	Dob. (cm)	Reid. (cm)	Dob. (cm)	Comp. (cm)	Toto (CA-50-AICA-60-B) (kg)		
V 8xV 8	1	08	2	10	623	10	1286		
	2	08	4	10	140	150	500		
	3	05	2	10	395	790	2,4		
	4	05	4	10	84	3444	1,2		
Total + 10%							8,1	7,3	
V 10	5	08	2	10	223	10	486		
	6	05	2	6	223	6	470		
	7	05	14	6	84	1176	1,6		
	Total + 10%							2,1	2,8
	V 11	8	010	2	12	484	12	508	
		9	010	1	10	345	345	2,2	
		10	08	4	10	110	120	480	
11		05	2	10	310	620	1,9		
12		05	3	10	84	2604	4,1		
Total + 10%							11,6	5,6	
Total							23,0	0,0	
Total							20,4	0,0	
Total							41,0	9,5	
Total							29,9	23,0	

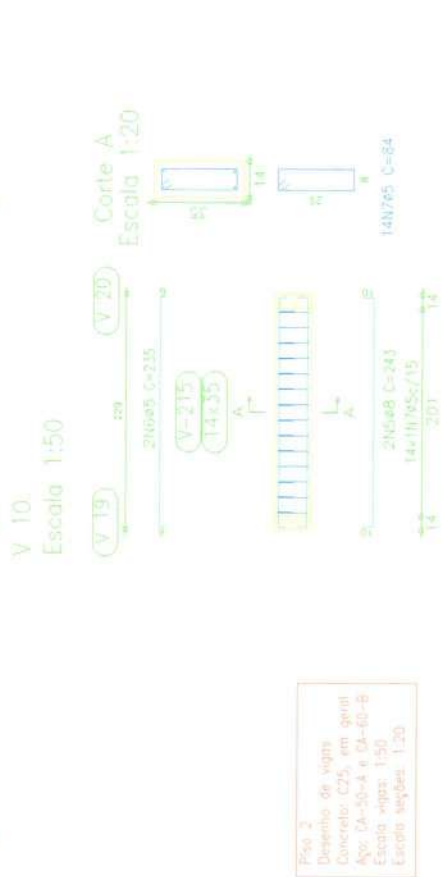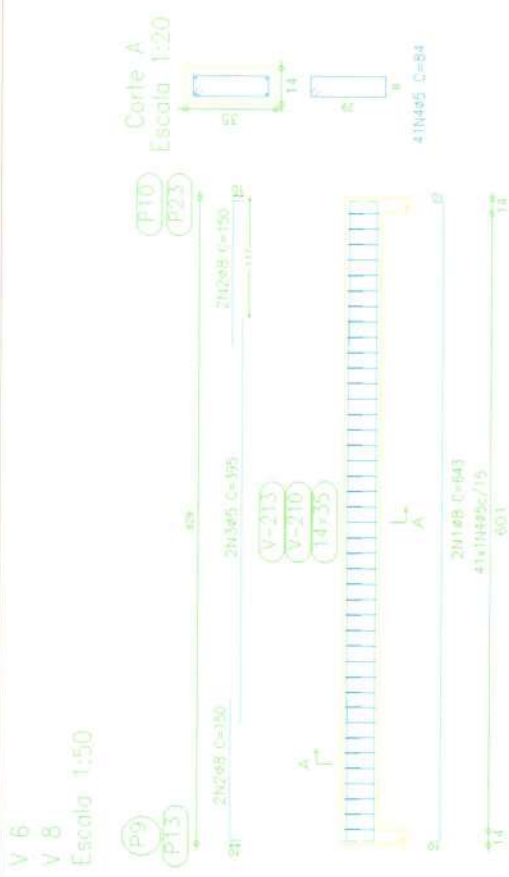

Piso 2  
 Desenho de vigas  
 Concreto C25, em geral  
 Aço CA-50-A e CA-60-B  
 Escala vigas 1:50  
 Escala seções 1:20

Projeto: CONSTRUÇÃO DO PREDIO DE ESCOLA ESPECIALIZADA-PSE  
 Local: SEDE DE BARROQUINHA-CE  
 Nome: Projeto estrutural R600 00 PSE  
 Desenhista: 18 / 28  
 Autor: JEFERSON AGUIAR


C.P.L.  
 01/08/2018

C

C

Plano 2  
 Baseamento de vigas  
 Concreto: C25, em geral  
 Arma: CA-50-A e CA-60-B  
 Escala vigas: 1:50  
 Escala seções: 1:20

V.7  
 Escala 1:50

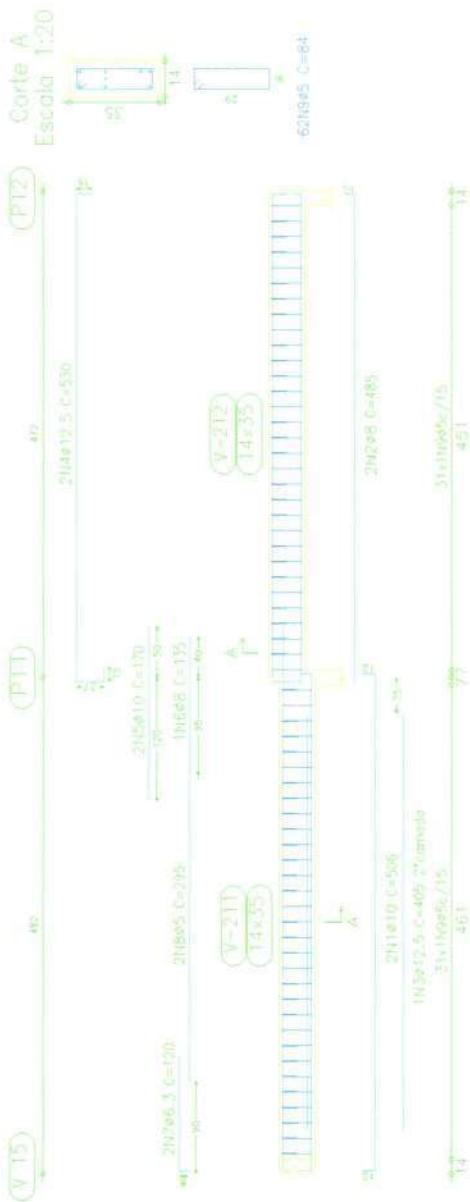

Elemento	Pos	Diam.	Q.	Dob.(cm)	Ret.(cm)	Dob.(cm)	Ret.(cm)	Total (cm)	Total (kg)	CA-50-A	CA-60-B
V.7	1	ø10	2	12	480	12	506	1012	6.4		
	2	ø6	2	475	10	485	970	3.8			
	3	ø12.5	1	405	405	405	405	4.0			
	4	ø12.5	2	42	473	15	530	1060	10.4		
	5	ø10	2	170	340	2.1	170	340	2.1		
	6	ø8	1	135	135	135	135	0.5			
	7	ø6.3	2	8	112	120	240	0.6		0.9	
	8	ø5	2	295	295	295	590	2.3		3.2	
	9	ø5	62	84	5208					8.2	
Total: 102								30.6			
ø5:								0.0	10.0		
ø6.3:								0.7	0.0		
ø8:								4.7	0.0		
ø10:								9.4	0.0		
ø12.5:								15.8	0.0		
Total:								30.6	10.0		

Comissão Permanente de Licitação  
 829  
 Fis  
 C.P.L.  
 Prefeitura Municipal de Barroquinha - CE

Projeto: CONSTRUÇÃO DO PRÉDIO DE ESCOLA ESPECIALIZADA-PSE  
 Local: SEDE DE BARROQUINHA-CE  
 Nome: Prédio escola PREDIO DO PSE  
 Data: 20/28  
 Autor: JEFERSON AGUIAR








C

C

Elemento	Pos. Diam. (cm)	O. (cm)	Dob. (cm)	Ret. (cm)	Dob. (cm)	Comp. (cm)	Total (cm)	Total CA-50-A (kg)	Total CA-60-B (kg)	
V. 12	1	48	2	10	223	10	243	486	1,9	
	2	45	2	6	223	6	235	470	0,7	
	3	45	14				84	1176	1,8	
							Total+10%	2,1	2,8	
V. 13	4	48	2	10	473	10	493	986	3,9	
	5	48	2	10	110		120	240	0,9	
	6	46,3	2	107	6	115	230	0,6		
	7	45	2	310		310	620		1,0	
	8	45	31			84	2604		4,1	
							Total+10%	5,9	5,6	
	V. 14	9	410	2	12	620	12	644	1288	8,1
		10	48	2	10	140		150	600	2,4
11		45	2	385		385	770		1,2	
12		45	40			84	3360		5,3	
							Total+10%	11,6	7,2	
								45:	0,0	15,6
							46,3:	0,6	0,0	
							48:	10,1	0,0	
							410:	8,9	0,0	
							Total:	19,6	15,6	

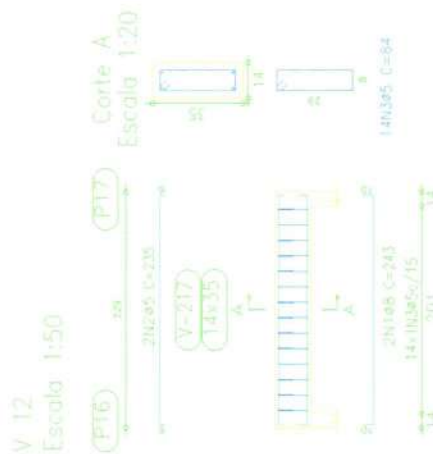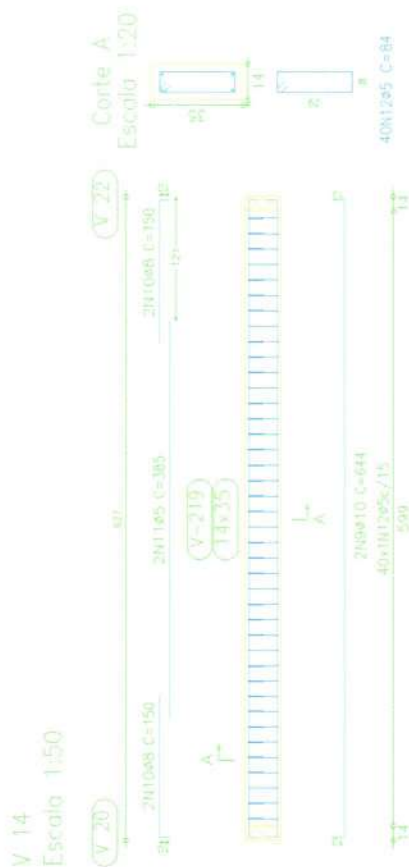

Floco 2  
Desenho de vigas  
Concretos: C-25, em geral  
Aço: CA-50-A e CA-60-B  
Escala vigas: 1:50  
Escala seções: 1:20

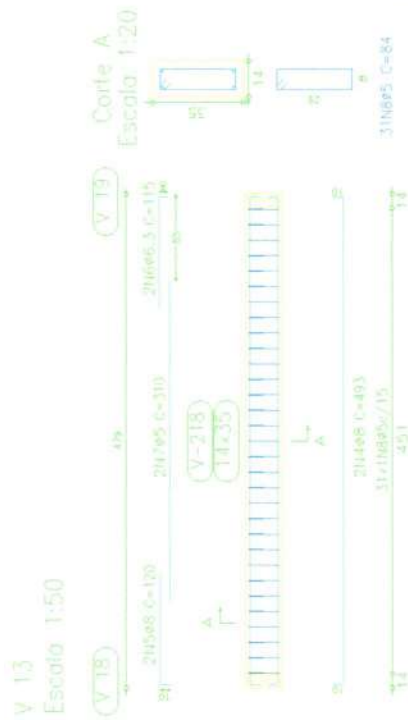

Projeto: CONSTRUÇÃO DO PRÉDIO DE ESCOLA ESPECIALIZADA-PSE

Local: SEDE DE BARROQUINHA-CE

Nome: Projeto estrutural PR090 00-PSE

Data: 04/11/2023

Desenho: 21 / 23

Autores:

JEFFERSON AGUIAR



Comissão Permanente de Licitação  
830  
Fls  
C.P.L.  
Prefeitura Municipal de Barroquinha - CE


C

C


Plano 2  
 Desenho de vigas  
 Concreto, C25, em geral  
 Aço CA-50-A e CA-50-B  
 Escala vigas: 1:50  
 Escala seções: 1:20

Elemento	Pos	Diám. Ø (cm)	Obj. Reto (cm)	Obj. Dob. (cm)	Comp. (cm)	Tota (cm)	CA-50-A (kg)	CA-50-B (kg)	
V 15	1	Ø12,5	2	524	15	554	1708	10,9	
	2	Ø10	1	305	305	305	505	1,9	
	3	Ø8	4	110	125	135	540	2,1	
	4	Ø5	2	325		325	650		
	5	Ø5	32		84	84	2688		
						Totais + 10%	16,4	5,7	
V 16	6	Ø10	2	439	12	463	926	5,8	
	7	Ø12,5	1	295	295	295	2,9		
	8	Ø8	2	115	10	115	230	0,9	
	9	Ø8	2	100	10	110	220	0,9	
	10	Ø5	2	260		260	560		
	11	Ø5	27		84	84	2268		
							Totais + 10%	11,6	5,0
							Ø5	0,0	10,7
							Ø8	4,3	0,0
							Ø10	8,5	0,0
							Ø12,5	15,2	0,0
						Totais	28,0	10,7	

V 15  
 Escala 1:50

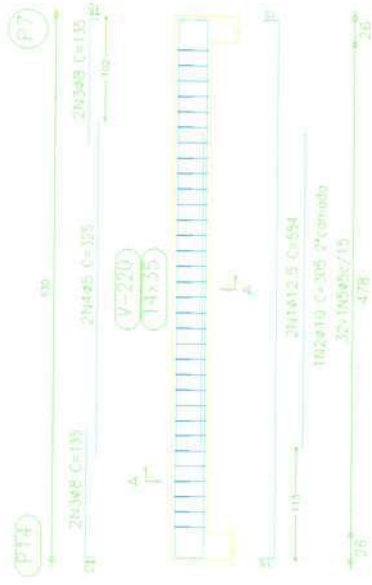

V 16  
 Escala 1:50

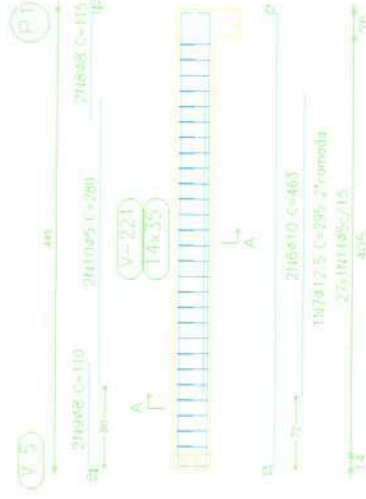

Comissão Permanente de Licitação  
 831  
 Fls  
 C.P.L.  
 Prefeitura Municipal de Barroquinha - CE

Projeto: CONSTRUÇÃO DO PREDIO DE ESCOLA ESPECIALIZADA-PSE  
 Local: SEDE DE BARROQUINHA-CE  
 Estado: Prédio estadual Região do PSE  
 Desenhista: JEFERSON AGUIAR  
 Autor: JEFERSON AGUIAR




C

C

Plano 2  
 Desenho de vigas  
 Concreto: C25, em geral  
 Aço: CA-50-A e CA-60-B  
 Escala vigas: 1:50  
 Escala seções: 1:20

Elemento	Pos	Diam. (cm)	O.	Dist. (cm)	Ret. (cm)	Dist. (cm)	Comp. (cm)	Total (cm)	CA-50-A (kg)	CA-60-B (kg)
V 19	1	ø5	2	655	10	665	1330	5,2		
	2	ø6,3	2	430	10	430	860	2,1		
	3	ø8	2	550	10	560	1120	4,4		
	4	ø8	2	165	10	165	330	1,3		
	5	ø5	2	395		395	790	1,2		
	6	ø5	67			B4	5678		14,3	11,0
Total: 102								14,3	0,0	11,0
								ø5:	2,3	0,0
								ø6,3:	12,0	0,0
								ø8:	14,3	11,0
								Total:	14,3	11,0

V 19  
 Escala 1:50

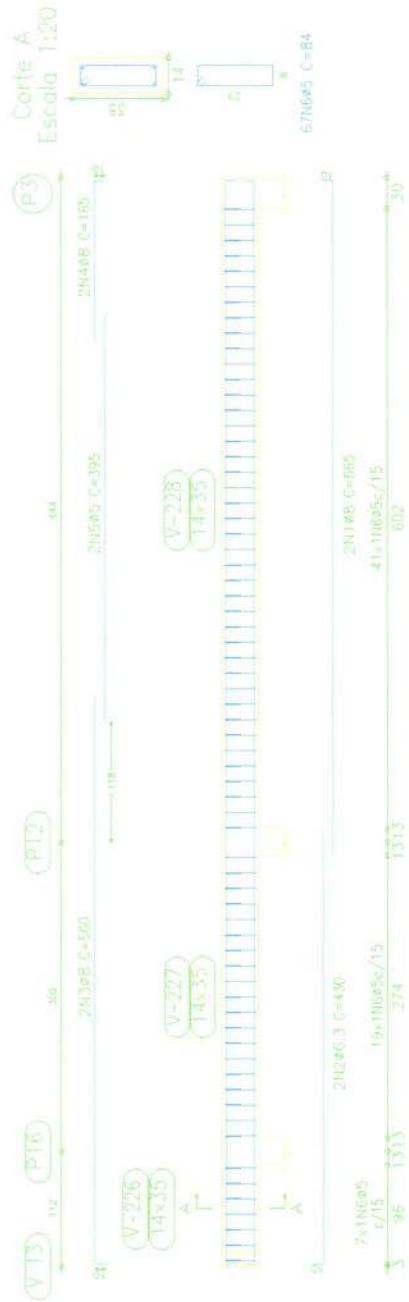

Comissão Permanente de Licitação  
 Fls. 833  
 C.P.L.  
 Prefeitura Municipal de Barroquinha - CE

Projeto: CONSTRUÇÃO DO PRÉDIO DE ESCOLA ESPECIALIZADA-PSE  
 Local: SEDE DE BARROQUINHA-CE  
 Nome: Projeto estrutural PRÉDIO DO PSE  
 Data: 24/08/2013  
 Autor: JEFERSON AGUIAR





Handwritten signature and date: 24/08/2013

C


C

Elemento	Pos	Diam. (cm)	O.	Doab. (cm)	Retra. (cm)	Diab. (cm)	Comp. (cm)	Total (cm)	CA-50 (kg)	CA-60-B (kg)	
V 20	1	48	2	325	10	335	670	3,6	2,6		
	2	48,3	2	170	10	180	360	0,6	0,6		
	3	48	2	410	10	420	840	3,3	3,3		
	4	46,3	1	115	10	125	250	0,3	0,3		
	5	45	26	84	2184	84	2184	7,5	3,4		
Total+10%								57	25,7	11,0	
V 21	6	48	2	423	10	433	866	3,5	3,5		
	7	48	4	100	10	110	220	1,0	1,0		
	8	45	2	270	10	280	560	1,7	1,7		
	9	45	26	84	2184	84	2184	7,5	3,4		
	Total+10%								57	25,7	11,0
	V 23	10	48	2	380	10	390	780	3,1	3,1	
		11	46,3	2	192	8	200	400	1,0	1,0	
		12	48	2	285	10	295	590	2,3	2,3	
		13	48	2	90	10	100	200	0,8	0,8	
14		45	2	420	10	430	860	3,5	3,5		
15		45	3,3	84	2772	84	2772	7,9	5,6		
Total+10%								7,9	5,6	13,9	
								46,3	2,1	0,0	
								48	19,0	0,0	
Total								21,1	13,9		

V 21  
Escala 1:50

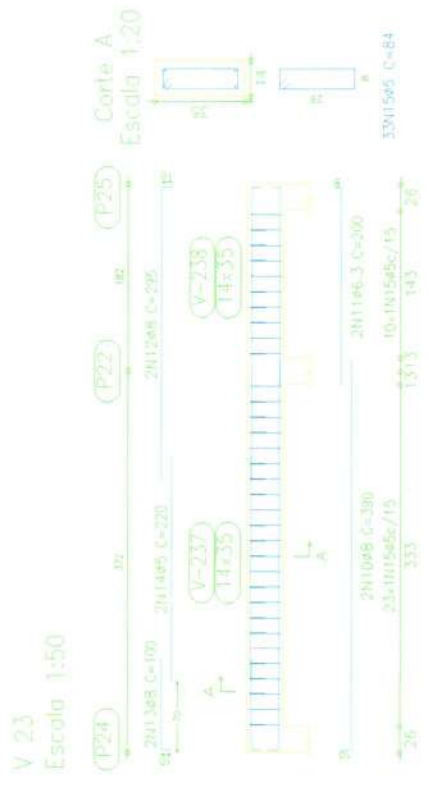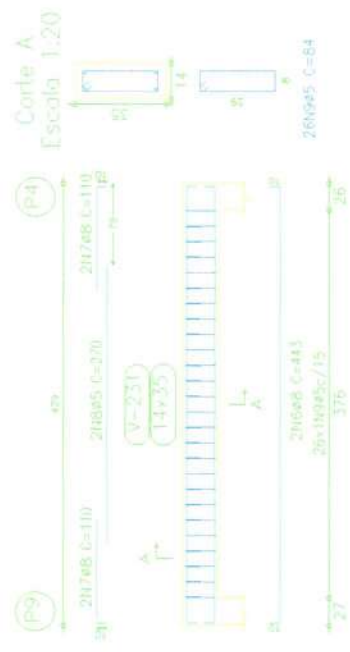

V 23  
Escala 1:50

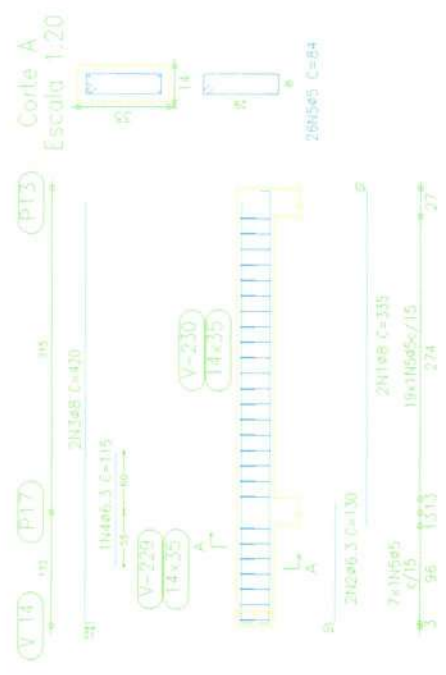

Plano 2  
Desenho de vigas  
Concreto: C25, em geral  
Aço: CA-50-A e CA-60-B  
Escala vigas: 1:50  
Escala seções: 1:20

Comissão Permanente de Licitação  
Fls 834  
C.P.L.  
Prefeitura Municipal de Barroquinha - CE

Projeto: CONSTRUÇÃO DO PRÉDIO DE ESCOLA ESPECIALIZADA-PSE  
Lote: SEDE DE BARROQUINHA-CE  
Tipo: Projeto estrutural PRÉDIO DO PSE  
Resumo: 25/28  
Autor: JEFERSON AGUIAR



C



C

Pilares que terminam em  
 Piso 2  
 Concreto: C25, em geral  
 Aço: CA-50-A e CA-60-B  
 Escala: 1:50

Plat 2  
 Desenho de vigas  
 Concreto: C25, em geral  
 Aço: CA-50-A e CA-60-B  
 Escala vigas: 1:50  
 Escala seções: 1:20

Elemento	Pos	Diam. (cm)	O.	Deb. (cm)	Ret. (cm)	Deb. (cm)	Comp. (cm)	Total (cm)	CA-50-A (kg)	CA-60-B (kg)
V 22	1	48	2	10	777	10	797	1594	6,3	
	2	48	2	10	180	10	190	380	1,5	
	3	48,3	2	10	120	10	130	260	0,6	
	4	45	4	6	179	6	191	764		11,2
	5	48,5	2	10	800	10	810	1600	6,3	
	6	48	2	10	119	16	135	290	1,1	
	7	48,3	1	6	67	6	73	145	0,2	
	8	45	63				84	4392		8,3
Total + 10%								17,6		10,5
								46,5	0,0	10,5
								46,5	0,0	0,0
								46,5	16,7	0,0
Total:								17,6		10,5

V 22  
 Escala 1:50

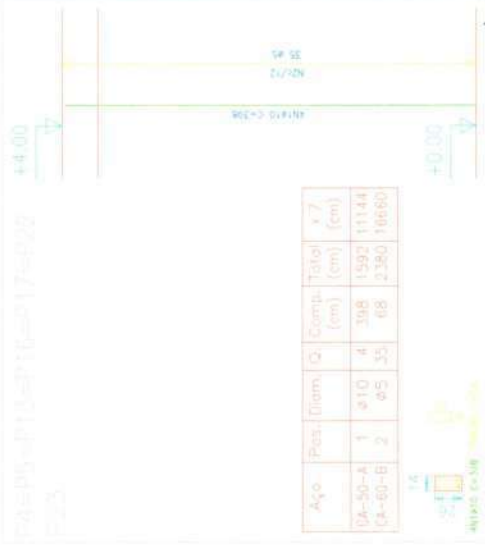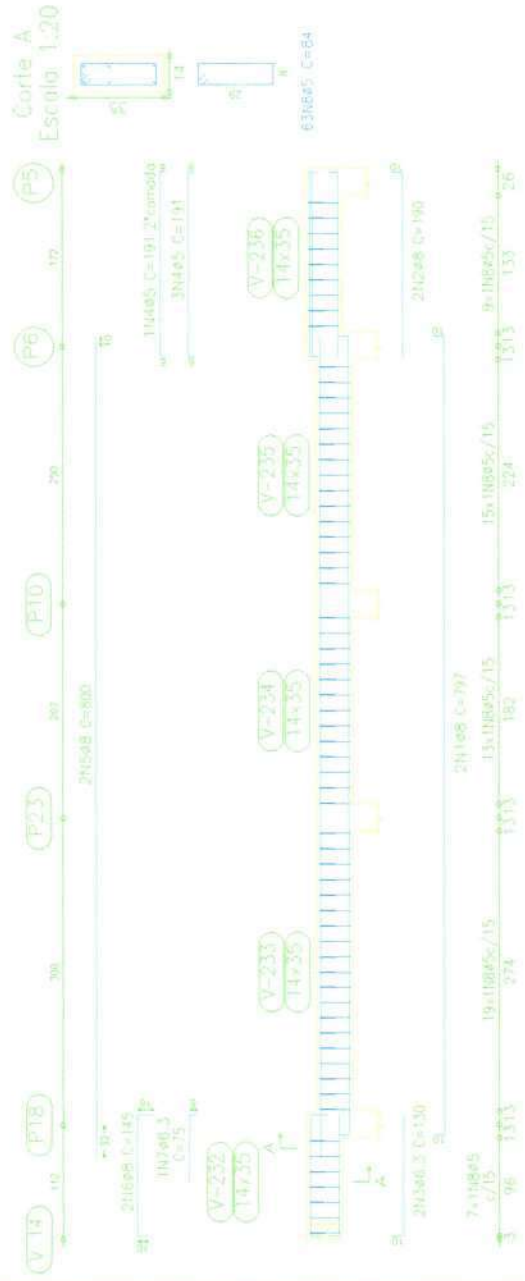

Aço	Pos.	Diam.	Q.	Comp.	Total	v 7
				(cm)	(cm)	(cm)
CA-50-A	1	48	4	398	1592	11144
CA-60-B	2	45	55	68	2350	16680

Comissão Permanente de Licitação  
 835  
 Fis  
 Prefeitura Municipal de Barroquinha - CE

Projeto: CONSTRUÇÃO DO PRÉDIO DE ESCOLA ESPECIALIZADA-PEE  
 Local: SEDE DE BARROQUINHA-CE  
 Nome: Pólo estrutural PRÉDIO DO PEE  
 Data: 26/08/2023  
 Desenhista: JEFERSON ACUIAR  
 Escala: 1:50





JEFERSON ACUIAR

Handwritten signature and date: 26/08/2023

836  
 Fis  
 C.P.L.


07/04/2017

Projeto: CONSTRUÇÃO DO PREDIO DE ESCOLA ESPECIALIZADA  
 Local: SEDE DE BARROQUINHA-CE  
 Objeto: Projeto de arquitetura para o pred.  
 Autor: JEFFERSON AQUINO

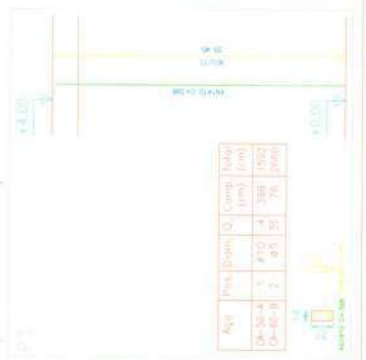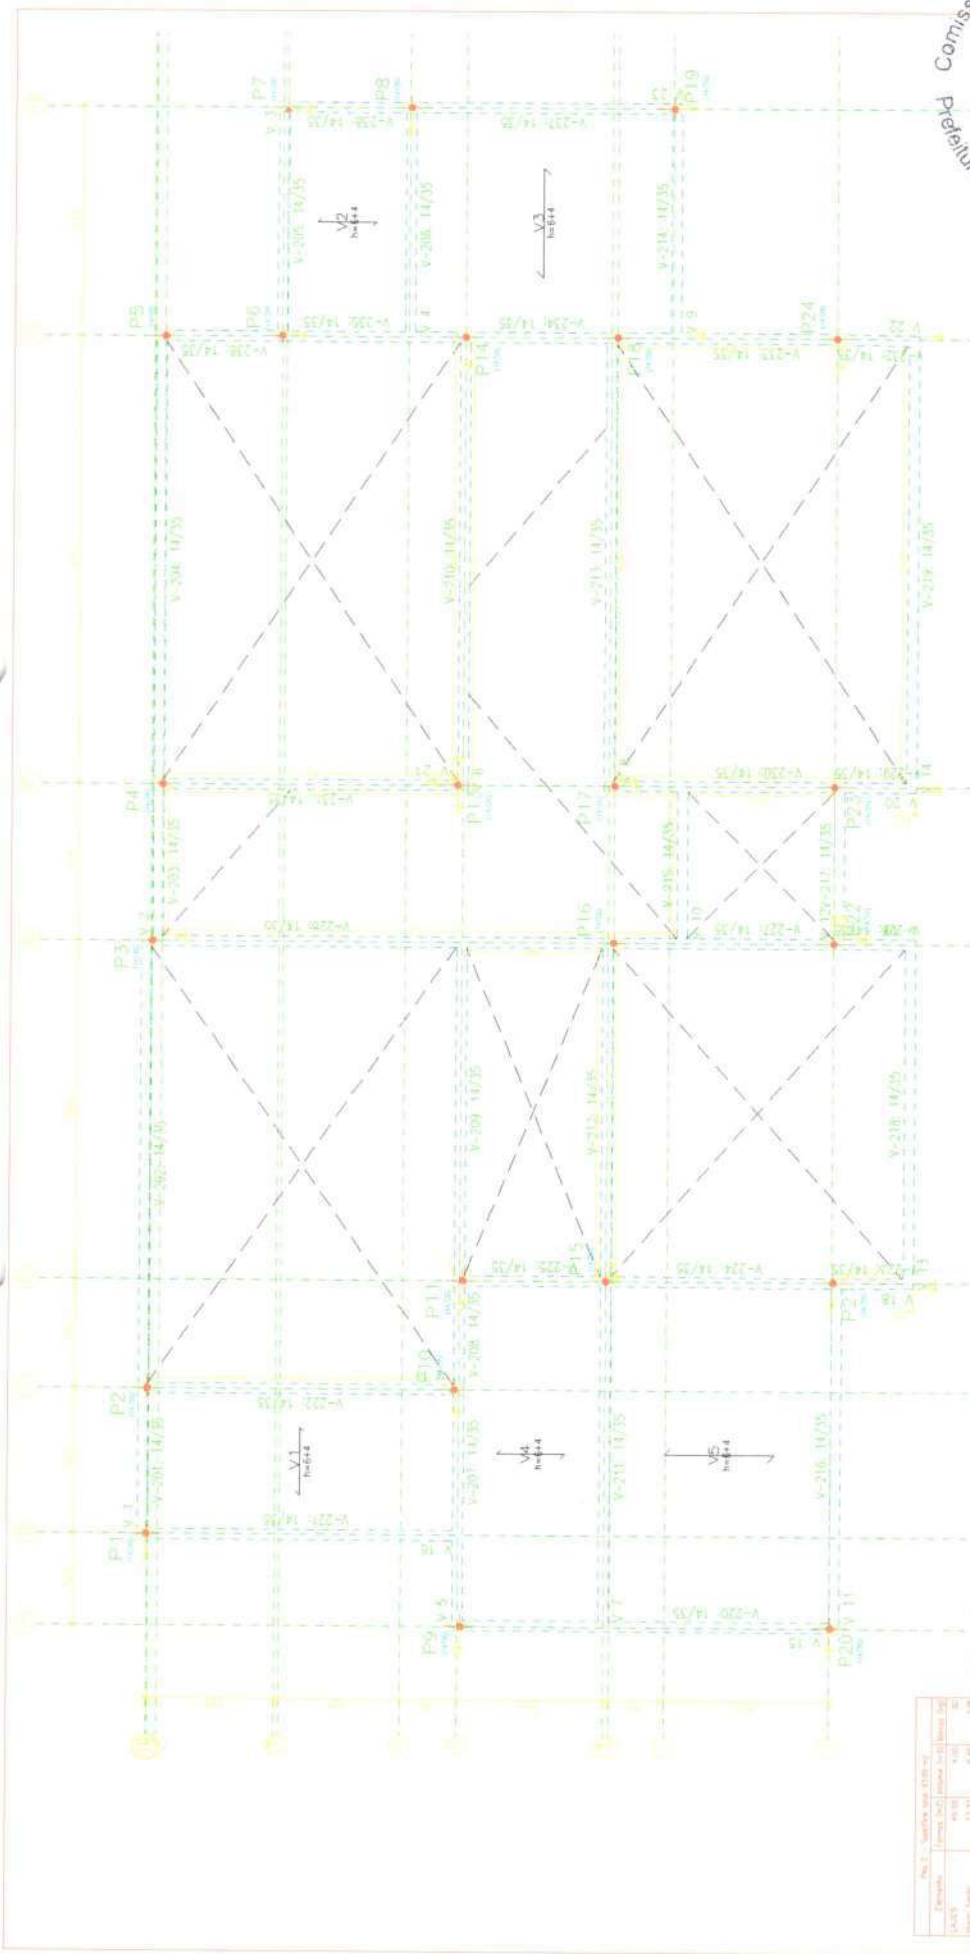

Resumo Apq	Comp.	Total	Peso+10%	Total
CA-50-Ae10	366,2	253		
CA-60-Be5	850,2	95		
<b>Total</b>				<b>348</b>

Filares que terminam em  
 Piso 2  
 Concreto: C25, em geral  
 Apq: CA-50-A e CA-60-B  
 Escala: 1:50

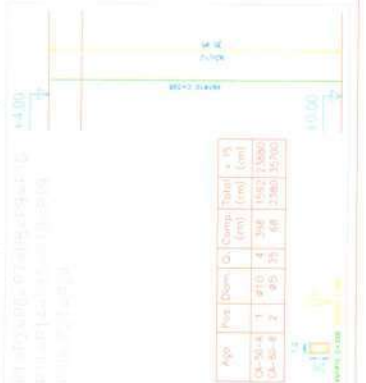

Tab. 2 - Tabela de dados de materiais

Descrição	Quantidade (m³)	Valor (R\$)
Armadura	11,23	6,46
Forma	88,00	1,76
Alvenaria	11,23	1,12
Outros	11,23	1,12
<b>Total</b>		<b>10,66</b>


Tab. 3 - Tabela de dados de materiais de concreto

Armadura: 11,23 m³  
 Valor: 6,46 R\$  
 Forma: 88,00 m³  
 Valor: 1,76 R\$  
 Alvenaria: 11,23 m³  
 Valor: 1,12 R\$  
 Outros: 11,23 m³  
 Valor: 1,12 R\$  
**Total: 10,66 R\$**

Tabela de especificações de materiais de concreto (Dado 3)  
 Tabela de especificações de materiais de concreto (Dado 3)  
 Material de construção: concreto armado  
 Classe de concreto: C25  
 Forma: 4 em  
 Bloco/Módulo: Concreto  
 Tamanho do bloco: 40x40x20 cm  
 Quantidade: 2646 unidades  
 Valor: 2646 x 1,00 = 2646,00 R\$  
 Nota: Consultar as especificações técnicas e outras normas aplicáveis para o uso dos materiais.

Quadro de pilares  
 Concreto: C25, em geral  
 Aço: CA-50-A e CA-60-B  
 Escala: 1:50

Descrição	CA-50-A	CA-60-B
Quantidade	14	14
Comprimento (m)	4,10	4,10
Peso (kg)	405	405

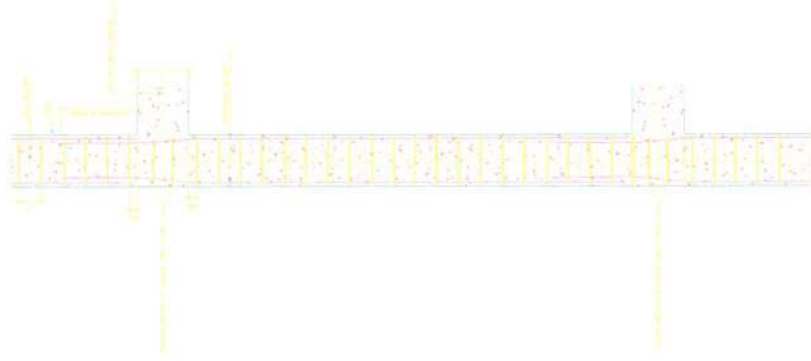

Resumo Aço	Comp. total (m)	Peso+10% (kg)	Total
Pilares	586,2	405	405
CA-50-A-φ10	735,1	127	127
CA-60-B-φ5			
Total			532

Comissão Permanente de Licitação  
 837  
 Fls  
 C.P.L.  
 Prefeitura Municipal de Barroquinha - CE

Projeto: CONSTRUÇÃO DO PREDIO DE ESCOLA ESPECIALIZADA-PSE  
 Local: SEDE DE BARROQUINHA-CE  
 Item: Projeto estrutural PREDIO DO PSE  
 Data: 28/28  
 Autor: JEFERSON AGUIAR







**Anotação de Responsabilidade Técnica - ART**  
**Lei nº 6.496, de 7 de dezembro de 1977**

**CREA-CE**



**Conselho Regional de Engenharia e Agronomia do Ceará**

C.P.L.

INICIAL

**1. Responsável Técnico**

**ANTONIO JEFERSON RODRIGO AGUIAR MENDONÇA**

Título profissional: **ENGENHEIRO CIVIL, ENGENHEIRO DE SEGURANCA DO TRABALHO**

RNP: **0619333197**

Registro: **348240CE**

Empresa contratada: **ELLO PROJETOS E SOLUÇÕES LTDA**

Registro: **0010432620-CE**

**2. Dados do Contrato**

Contratante: **PREFEITURA MUNICIPAL DE BARROQUINHA-CE**

CPF/CNPJ: **23.478.597/0001-80**

**RUA LIVIO ROCHA VERAS**

Nº: **549**

Complemento:

Bairro: **CENTRO**

Cidade: **BARROQUINHA**

UF: **CE**

CEP: **62410000**

Contrato: **Não especificado**

Celebrado em:

Valor: **R\$ 481.550,55**

Tipo de contratante: **Pessoa Juridica de Direito Público**

Ação Institucional: **NENHUMA - NÃO OPTANTE**

**3. Dados da Obra/Serviço**

**RUA AUGUSTA VERAS**

Nº: **SN**

Complemento:

Bairro: **CENTRO**

Cidade: **BARROQUINHA**

UF: **CE**

CEP: **62410000**

Data de Início: **31/08/2023**

Previsão de término: **31/08/2024**

Coordenadas Geográficas: **-3.024884, -41.131372**

Finalidade: **Infraestrutura**

Código: **Não Especificado**

Proprietário: **PREFEITURA MUNICIPAL DE BARROQUINHA-CE**

CPF/CNPJ: **23.478.597/0001-80**

**4. Atividade Técnica**

	Quantidade	Unidade
<b>18 - Fiscalização</b>		
49 - Execução de obra > CONSTRUÇÃO CIVIL > EDIFICAÇÕES > #1.1.9 - DE IMÓVEIS	1,00	un
49 - Execução de obra > CONSTRUÇÃO CIVIL > EDIFICAÇÕES > DE EDIFICAÇÃO > #1.1.1.4 - EM MATERIAIS MISTOS	1,00	un
49 - Execução de obra > CONSTRUÇÃO CIVIL > EDIFICAÇÕES > DE EDIFICAÇÃO > #1.1.1.4 - EM MATERIAIS MISTOS	1,00	un
49 - Execução de obra > ESTRUTURAS > ESTRUTURAS DE CONCRETO E ARGAMASSA ARMADA > #2.1.1 - DE ESTRUTURA DE CONCRETO ARMADO	1,00	un
49 - Execução de obra > ELETROTÉCNICA > INSTALAÇÕES ELÉTRICAS > DE LIGAÇÃO INDIVIDUAL DE REDE DE ENERGIA > #11.10.10.11 - EM ALTA TENSÃO PARA FINS RESIDENCIAIS E COMERCIAIS	1,00	un
49 - Execução de obra > CONSTRUÇÃO CIVIL > INSTALAÇÕES HIDROSSANITÁRIAS > #1.4.3 - DE INSTALAÇÃO DE SISTEMA DE ESGOTO SANITÁRIO	1,00	un
49 - Execução de obra > CONSTRUÇÃO CIVIL > INSTALAÇÕES HIDROSSANITÁRIAS > #1.4.1 - DE SISTEMA DE ÁGUA POTÁVEL	1,00	un
<b>14 - Elaboração</b>		
80 - Projeto > ESTRUTURAS > ESTRUTURAS DE CONCRETO E ARGAMASSA ARMADA > #2.1.1 - DE ESTRUTURA DE CONCRETO ARMADO	1,00	un
80 - Projeto > CONSTRUÇÃO CIVIL > INSTALAÇÕES HIDROSSANITÁRIAS > #1.4.1 - DE SISTEMA DE ÁGUA POTÁVEL	1,00	un
80 - Projeto > CONSTRUÇÃO CIVIL > INSTALAÇÕES HIDROSSANITÁRIAS > #1.4.3 - DE INSTALAÇÃO DE SISTEMA DE ESGOTO SANITÁRIO	1,00	un
80 - Projeto > ELETROTÉCNICA > INSTALAÇÕES ELÉTRICAS > DE LIGAÇÃO INDIVIDUAL DE REDE DE ENERGIA > #11.10.10.11 - EM ALTA TENSÃO PARA FINS RESIDENCIAIS E COMERCIAIS	1,00	un
35 - Elaboração de orçamento > CONSTRUÇÃO CIVIL > INSTALAÇÕES HIDROSSANITÁRIAS > #1.4.1 - DE SISTEMA DE ÁGUA POTÁVEL	1,00	un
35 - Elaboração de orçamento > CONSTRUÇÃO CIVIL > EDIFICAÇÕES > DE EDIFICAÇÃO > #1.1.1.4 - EM MATERIAIS MISTOS	1,00	un
35 - Elaboração de orçamento > CONSTRUÇÃO CIVIL > INSTALAÇÕES HIDROSSANITÁRIAS > #1.4.3 - DE INSTALAÇÃO DE SISTEMA DE ESGOTO SANITÁRIO	1,00	un
35 - Elaboração de orçamento > ESTRUTURAS > ESTRUTURAS DE CONCRETO E ARGAMASSA ARMADA > #2.1.1 - DE ESTRUTURA DE CONCRETO ARMADO	1,00	un

A autenticidade desta ART pode ser verificada em: <https://crea-ce.sitac.com.br/publico/>, com a chave: x7CBz  
 Impresso em: 19/09/2023 às 08:37:59 por: jp. 200.25.56.70





**Anotação de Responsabilidade Técnica - ART**  
**Lei nº 6.496, de 7 de dezembro de 1977**

**CREA-CE**

**ART OBRA / SERVIÇO**  
**Nº CE20231277123**

**Conselho Regional de Engenharia e Agronomia do Ceará**



35 - Elaboração de orçamento > ELETROTÉCNICA > INSTALAÇÕES ELÉTRICAS > DE LIGAÇÃO INDIVIDUAL DE REDE DE ENERGIA > #11.10.10.11 - EM ALTA TENSÃO PARA FINS RESIDENCIAIS E COMERCIAIS

Após a conclusão das atividades técnicas o profissional deve proceder a baixa desta ART

**5. Observações**

CONTRATAÇÃO DE OBRAS DE ENGENHARIA PARA CONSTRUÇÃO DO LOTE 1 ? NIACCA-NÚCLEO INTEGRADO DE APOIO ÀS CRIANÇAS E ADOLESCENTES COM TRANSTORNO DO ESPECTRO AUTISTA E LOTE II - PRÉDIO DA ESCUTA ESPECIALIZADA, AMBAS NA SEDE DE BARROQUINHA-CE, DE INTERESSE DA

**6. Declarações**

- Declaro que estou cumprindo as regras de acessibilidade previstas nas normas técnicas da ABNT, na legislação específica e no decreto n. 5296/2004.

**7. Entidade de Classe**

NENHUMA - NÃO OPTANTE

**8. Assinaturas**

Declaro serem verdadeiras as informações acima

*Antonio Jeferson Rodrigo Aguiar Mendonça*  
 ANTONIO JEFERSON RODRIGO AGUIAR MENDONÇA - CPF: 056.565.903-05

Local \_\_\_\_\_ de \_\_\_\_\_ data \_\_\_\_\_ de \_\_\_\_\_

PREFEITURA MUNICIPAL DE BARROQUINHA-CE - CNPJ: 23.478.597/0001-80

**9. Informações**

- \* A ART é válida somente quando quitada, mediante apresentação do comprovante do pagamento ou conferência no site do Crea.
- \* O comprovante de pagamento deverá ser apensado para comprovação de quitação

**10. Valor**

Valor da ART: **R\$ 254,59** Registrada em: **14/09/2023** Valor pago: **R\$ 254,59** Nosso Número: **8216450751**

A autenticidade desta ART pode ser verificada em: <https://crea-ce.sitac.com.br/publico/>, com a chave: x7CBz  
 Impresso em: 19/09/2023 às 08:37:59 por: ip: 200.25.58.70





PREFEITURA MUNICIPAL DE  
BARROQUINHA  
Uma cidade de todos!

ESTADO DO CEARÁ

Prefeitura Municipal de Barroquinha



## ANEXO II

### MINUTA DE PROPOSTA DE PREÇOS

À  
COMISSÃO PERMANENTE DE LICITAÇÃO  
PREFEITURA MUNICIPAL DE BARROQUINHA  
TOMADA DE PREÇOS Nº \_\_\_\_\_

(Município) - (UF), \_\_\_ de \_\_\_\_\_ de \_\_\_\_.

Em atendimento à sua solicitação, apresentamos para sua apreciação nossa proposta de preços para a execução dos serviços dispostos na Tomada de Preços supracitada, conforme Planilha de Preços em anexo, e segundo discriminação e condições abaixo:

**Parágrafo Único:** As propostas apresentadas devem trazer planilhas de composição de Bonificação e Despesas Indiretas - BDI de forma detalhada, admitindo-se na sua composição exclusivamente os itens constantes em anexo ao Orçamento Básico.

### **(INSERIR PLANILHA DE PREÇOS)**

**Objeto:** \_\_\_\_\_  
**LOTE:** \_\_\_\_\_  
**Valor Globalde:** R\$ \_\_\_\_ (\_\_\_\_\_  
**Prazo de Execução:** \_\_\_\_ (\_\_\_\_) dias.  
**Validade da Proposta:** \_\_\_\_ (\_\_\_\_) dias.  
**Dados Bancários:** \_\_\_\_\_

Atenciosamente,

\_\_\_\_\_  
Carimbo e Assinatura do Proponente

\_\_\_\_\_  
Carimbo e Assinatura do Responsável Técnico



PREFEITURA MUNICIPAL DE  
**BARROQUINHA**  
Uma cidade de todos!

**ESTADO DO CEARÁ**  
**Prefeitura Municipal de Barroquinha**



### ANEXO III

### MINUTA DE CONTRATO

CONTRATO Nº. \_\_\_\_\_

CONTRATO QUE FAZEM ENTRE SI A PREFEITURA MUNICIPAL DE BARROQUINHA, ATRAVÉS DA SECRETARIA \_\_\_\_\_, E DO OUTRO LADO A EMPRESA \_\_\_\_\_, QUE ASSIM PARA O FIM QUE A SEGUIR DECLARAM:

A PREFEITURA MUNICIPAL DE BARROQUINHA, através da \_\_\_\_\_, pessoa jurídica de direito público interno, com sede na Rua Lívio Rocha Veras, nº 549, Centro, Barroquinha, Ceará, inscrita no CNPJ/MF sob o nº 23.478.597/0001-80, neste ato representado pelo (a) Secretário(a) \_\_\_\_\_, Sr.(a) \_\_\_\_\_, portador(a) do CPF nº. \_\_\_\_\_, doravante denominado de **CONTRATANTE** e, do outro lado, a empresa \_\_\_\_\_, com sede à \_\_\_\_\_, CENTRO, CEP: \_\_\_\_\_, Cidade \_\_\_\_\_ - CE, inscrita no CNPJ sob o Nº \_\_\_\_\_, e CREA Nº \_\_\_\_\_ representada neste ato pelo (a) Sr. \_\_\_\_\_, portador (a) CPF Nº. \_\_\_\_\_ e RG: Nº \_\_\_\_\_, residente e domiciliando no município de \_\_\_\_\_ Estado do Ceará, à \_\_\_\_\_, ao fim assinado, doravante denominada de **CONTRATADA** e seu(s) responsável(is) técnico(s) da empresa: Nome: \_\_\_\_\_ CREA n.º \_\_\_\_\_

#### **CLÁUSULA 1ª - DA FUNDAMENTAÇÃO LEGAL**

1.1. Disposições contidas na Lei nº 8.666, de 21 de junho de 1993, da Lei nº 8.078, de 11/09/1990 – Código de Defesa do Consumidor, Decreto nº 6.204/07, Lei Complementar nº 123 de 14 de dezembro de 2006, Lei Complementar nº 147 de 07 de Agosto de 2014, Lei Federal nº 155/2016, de 27 de outubro de 2016, Decreto Federal nº 9.412 de 18 de Junho de 2018, Lei Federal 12.440 de 07 de julho de 2011 que altera o título VII-A da Consolidação das Leis do Trabalho e demais normas pertinentes e, ainda, pelas disposições estabelecidas no presente contrato

#### **CLÁUSULA 2ª - OBJETO E REGIME DE EXECUÇÃO**

2.1. Contratação de serviços de engenharia para a \_\_\_\_\_, de responsabilidade da SECRETARIA DE \_\_\_\_\_, conforme Projetos, Planilhas de Orçamento e Cronograma Físico Financeiro, em Anexo.

2.2. A CONTRATADA se obriga executar, no regime de Execução Indireta, na modalidade de Empreitada pôr menor Preço Global.

#### **CLÁUSULA 3ª - PREÇO**

3.1. A PREFEITURA se obriga a pagar à CONTRATADA para realizar o objeto do presente Contrato o Valor Global de R\$ \_\_\_\_\_ (\_\_\_\_\_), sujeito as incidências tributárias normais, e, em conformidade com o processo licitatório de TOMADA DE PREÇOS N.º \_\_\_\_\_.


#### **CLÁUSULA 4ª - DOS TRIBUTOS**



PREFEITURA MUNICIPAL DE  
**BARROQUINHA**  
Uma cidade de todos!

**ESTADO DO CEARÁ**

**Prefeitura Municipal de Barroquinha**

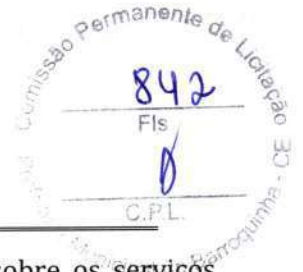

4.1. Todos os tributos que incidirem ou vierem a incidir sobre este Contrato ou sobre os serviços contratados, correrão por conta exclusiva da CONTRATADA e deverão ser pagos nas épocas devidas.

Parágrafo Único - No caso de criação de novos tributos ou alteração nas alíquotas de tributos existentes, os preços sobre os quais incidirem esses tributos será revisto a partir da época em que ocorrer a alteração da legislação tributária, aumentando-se ou reduzindo-se aqueles preços da maneira apropriada.

### **CLÁUSULA 5ª - REAJUSTE**

5.1 - Os preços são fixos e irremovíveis pelo período de 12 (doze) meses da apresentação da proposta comercial. Após os 12 (doze) meses os preços contratuais serão reajustados, tomando-se por base a data da apresentação da proposta, pela variação do Índice Nacional da Construção Civil - INCC - COLUNA 35, constante da revista "CONJUNTURA ECONÔMICA", editada pela Fundação Getúlio Vargas.

5.2- No cálculo dos reajustes se utilizará a seguinte fórmula:

$$R = V \left[ \frac{I - I_0}{I_0} \right], \text{ onde:}$$

R	=	Valor do reajuste procurado;
V	=	Valor contratual dos serviços a serem reajustados;
I <sub>0</sub>	=	Índice inicial-correspondente ao mês da entrega da proposta;
I	=	Índice final-correspondente ao mês de aniversário anual da proposta.

5.3-A aplicação do reajuste se fará a partir do 13º mês após a data-limite da apresentação da proposta de preços, sendo que o seu valor percentual (calculado com a aplicação da fórmula acima) se manterá fixo por 12 (doze) meses, e assim sucessivamente a cada 12 (doze) meses.

5.4-A data base de referência da proposta de preços será a data de apresentação da proposta de preços, e os possíveis reajustes, calculados a partir desta.

### **CLÁUSULA 6ª - DA FORMA DE PAGAMENTO**

6.1- O pagamento do preço contratual deverá guardar estreita relação com a execução dos serviços contratados e apresentação de seus efeitos ou resultados nos termos estabelecidos nos documentos da licitação em especial no Cronograma Físico-Financeiro.

6.2- Os pagamentos dos serviços serão feitos conforme medição da Ordem de Serviço emitida pela gerência de Obras da PMB, pela CONTRATANTE, em moeda legal e corrente no País, através de ordem bancária em parcelas compatíveis com o Cronograma Físico-Financeiro, contra a efetiva execução dos serviços e apresentação de seus efeitos, tudo previamente atestado pelo setor competente da CONTRATANTE, mediante apresentação dos seguintes documentos:

I - Notas Fiscais de Serviços/Fatura;

II - Cópias das Guias da Previdência Social-GPS e de Recolhimento do Fundo de Garantia por Tempo de Serviço-FGTS, devidamente quitado, relativo ao mês da última competência vencida;


III - Prova de Regularidade com as Fazendas Federal, Estadual, Municipal, Seguridade Social, FGTS, conforme dispõe o Art. 29, III, da Lei nº 8.666/93 e o Tribunal de Contas da União (Decisão 705/94-Plenário);



PREFEITURA MUNICIPAL DE  
**BARROQUINHA**  
Uma cidade de todos!

**ESTADO DO CEARÁ**

**Prefeitura Municipal de Barroquinha**

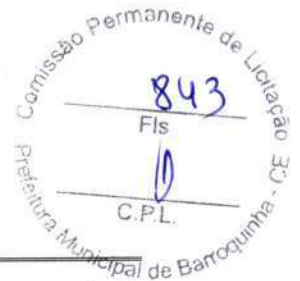

IV - Outros documentos relativos à prova de cumprimento dos encargos previdenciários e trabalhistas pela CONTRATADA, nas hipóteses em que a Administração houver por necessário ou conveniente exigi-los.

6.3- A CONTRATADA poderá apresentar a CONTRATANTE para pagamento, fatura ou documento equivalente. Recebida, a fatura ou cobrança será examinada pela CONTRATANTE durante, no máximo, 10 (dez) dias. No exame a CONTRATANTE, preliminarmente, verificará e certificará a efetiva execução dos serviços indicados na fatura e a regular entrega de seus efeitos. Estando tudo em ordem, o pagamento será feito em até 20 (vinte) dias contados do vencimento do prazo de exame da fatura, sem nenhum acréscimo ou agregado financeiro. Havendo correção a fazer, caso o pagamento seja efetuado a partir do 15º (décimo quinto) dia após o vencimento, a fatura retificada ou ajustada será processada com nova fatura, quanto aos prazos aqui estabelecidos.

6.4- Nenhum pagamento será efetuado à CONTRATADA enquanto pendente de liquidação qualquer obrigação financeira que lhe caiba, sem prejuízo do que a referida obrigação pendente poderá ser descontada do pagamento devido pela CONTRATANTE, pagando-se então, apenas o saldo, se houver.

6.5- Serão retidos na fonte os demais tributos e contribuições sobre os pagamentos efetuados, utilizando-se as alíquotas previstas para cada tipo de serviço, conforme legislação.

6.6- Havendo atraso no pagamento, a CONTRATADA terá direito à percepção de juros à taxa de 1% (um por cento) ao mês, calculado pro-rata dia. Não haverá atualização monetária em decorrência de atraso no pagamento, a menos que este seja superior a um ano.

6.7- Caso a execução dos serviços se estenda por mais de um ano, os preços da proposta vencedora poderão ser reajustados segundo índice que reflita o incremento de custos setoriais da CONTRATADA, a cada período anual, conforme fixado na cláusula referente a reajustamento de preço.

6.8- A primeira fatura a ser paga deverá estar acompanhada da ART ou RRT expedida pela entidade profissional competente da região onde estarão sendo executados as obras e serviços, comprovando o registro do Contrato naquele Conselho.

6.9- Todos os pagamentos devidos à CONTRATADA considerar-se-ão feitos, de pleno direito, quando os valores respectivos sejam depositados na Conta Corrente, mantida pela CONTRATADA junto ao Banco/Agência, valendo a CONTRATANTE como comprovantes de pagamento e como instrumento de quitação, os recibos dos depósitos ou transferências bancárias.

6.10- A inadimplência do Contrato, com referência aos encargos trabalhistas, fiscais e comerciais não transferem à Administração Pública a responsabilidade do seu pagamento, nem poderá onerar o objeto do Contrato ou restringir a regularização e o uso das obras e edificações, inclusive perante o Registro de Imóveis, conforme prescreve o Art.71, §1º da Lei nº 8.666/93, o entendimento do STF consubstanciado na ADC 16 e inciso IV da Súmula 331 do TST ficando condicionado à verificação caso a caso.

6.11- O Contrato poderá ser rescindido, pela CONTRATANTE, unilateralmente, por justa causa, quando a CONTRATADA deixar de cumprir obrigações trabalhistas previstas em lei, inclusive àquelas atinentes à segurança e saúde do trabalho.

6.12- Serviços Extras:

- a) Os serviços extras por ventura existentes serão pagos na proporção que forem sendo executados, cujos preços unitários serão iguais aos preços da proposta da empresa vencedora;
- b) Caso haja serviços extras, não previstos na proposta vencedora, estes serão fixados mediante acordo, entre as partes, respeitados os limites estabelecidos no Artigo 65, §1º, da Lei nº 8.666/93.

#### **CLÁUSULA 7ª- DOTAÇÃO ORÇAMENTÁRIA E RECURSOS**


7.1. As despesas decorrentes do contrato correrão por conta da dotação orçamentária nº: \_\_\_\_\_  
- \_\_\_\_\_; Elemento de Despesa: \_\_\_\_\_ - \_\_\_\_\_; sub elemento de



PREFEITURA MUNICIPAL DE  
**BARROQUINHA**  
Uma cidade de todos!

**ESTADO DO CEARÁ**

**Prefeitura Municipal de Barroquinha**

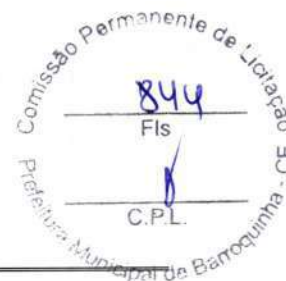

despesa: \_\_\_\_\_, com recursos \_\_\_\_\_, consignado no orçamento Municipal de 20\_\_.

### **CLÁUSULA 8ª - DAS MEDIÇÕES**

8.1 - Para obtenção do valor de cada medição deverão ser observadas as especificações e critérios constantes no PROJETO BÁSICO, parte integrante deste edital.

8.2 - As medições mensais serão efetuadas no 15º (décimo quinto) dia do mês ressalvadas a primeira e a última medição que dependem das datas de Ordem de Serviço e encerramento do contrato, respectivamente. Os serviços contratados e executados deverão ser aprovados pela Fiscalização da Prefeitura Municipal de BARROQUINHA designada pelo setor de Engenharia, através de medições parciais, mensais e/ou final, realizadas de acordo com os termos a seguir estabelecidos:

I- Na apresentação da medição mensal deverá ser encaminhado anexo ao pedido de medição, a respectiva memória de cálculo dos serviços executados e medidos, balanço parcial de materiais, planta iluminada contendo os trechos executados no período e o acumulado, relatório com fotografias das partes executadas mostrando o progresso em relação ao mês anterior, cópias das notas fiscais de fornecimento de materiais, justificativa técnica caso não seja cumprido os cronogramas físico e financeiro no mês de referência, e os cronogramas reprogramados de acordo com as normas da Prefeitura Municipal de BARROQUINHA; quando se tratar de serviços de obras lineares: rede de distribuição, adutoras, rede coletora, emissários de recalque, coletor tronco e em obras localizadas como ligações prediais, deverá ser encaminhado anexo ao pedido de medição o respectivo cadastro do mês anterior aprovado pela Prefeitura Municipal de BARROQUINHA, sob pena de não ser encaminhada a medição do mês corrente.

II- Somente serão medidos serviços inteiramente concluídos dentro da programação estabelecida no cronograma físico do Contrato para o período de 01 (um) mês.

III- Os serviços não executados no mês serão automaticamente adicionados ao mês seguinte, mediante justificativa técnica, analisada e aprovada pela Prefeitura Municipal de BARROQUINHA. Caso a justificativa não seja procedente, serão aplicadas as sanções previstas no item "DAS SANÇÕES ADMINISTRATIVAS" deste contrato.

8.3 - A empresa contratada deverá apresentar na medição final, a Certidão Negativa da Matrícula CEI da obra concluída.

8.4 - A medição final será efetivada obedecendo aos seguintes procedimentos:

I- Ofício da gerência de obra, solicitando o Termo de Recebimento Provisório de Obras - TRPO;

II- Boletim de medição;

III- Memória de cálculo;

IV- Balanço final de material de obra aprovado e assinado pelo engenheiro fiscal, da contratada e pelo gerente da área, e responsável técnico da contratada;

V- Termo de encerramento do diário de obras, assinado pelo: técnico fiscal, engenheiro fiscal, gerente da área e responsável técnico da contratada;

VI- Termo de Recebimento Provisório de Obras, assinado pelo engenheiro fiscal, gerente da área, responsável técnico da contratada e diretoria de engenharia;

VII- Cópia da Certidão Negativa da Matrícula CEI da obra concluída.

8.5 - Não serão considerados nas medições quaisquer serviços executados, que não discriminados na Planilha do Contrato, ou em suas eventuais alterações no curso deste Contrato.

### **CLÁUSULA 9ª - DAS OBRIGAÇÕES**

9.1 O CONTRATADO obriga-se:



PREFEITURA MUNICIPAL DE  
**BARROQUINHA**  
Uma cidade de todos!

**ESTADO DO CEARÁ**

**Prefeitura Municipal de Barroquinha**



- a) A CONTRATADA estará obrigada a satisfazer os requisitos e atender a todas as exigências e condições a seguir estabelecidas:
- b) Executar a obra através de pessoas idôneas, assumindo total responsabilidade por quaisquer danos ou falta que venham a cometer no desempenho de suas funções, podendo a Prefeitura Municipal de BARROQUINHA solicitar a substituição daqueles cuja conduta seja julgada inconveniente;
- c) Substituir os profissionais nos casos de impedimentos fortuitos, de maneira que não se prejudiquem o bom andamento e a boa prestação dos serviços;
- d) Facilitar a ação da FISCALIZAÇÃO na inspeção da obra, prestando, prontamente, os esclarecimentos que forem solicitados pela CONTRATANTE;
- e) Responder perante a Prefeitura Municipal de BARROQUINHA, mesmo no caso de ausência ou omissão da FISCALIZAÇÃO, indenizando-a devidamente por quaisquer atos ou fatos lesivos aos seus interesses, que possam interferir na execução do Contrato, quer sejam eles praticados por empregados, prepostos ou mandatários seus. A responsabilidade se estenderá à danos causados a terceiros, devendo a CONTRATADA adotar medidas preventivas contra esses danos, com fiel observância das normas emanadas das autoridades competentes e das disposições legais vigentes;
- f) Responder, perante as leis vigentes, pelo sigilo dos documentos manuseados, sendo que a CONTRATADA não deverá, mesmo após o término do CONTRATO, sem consentimento prévio por escrito da CONTRATANTE, fazer uso de quaisquer documentos ou informações especificadas no parágrafo anterior, a não ser para fins de execução do CONTRATO;
- g) Pagar seus empregados no prazo previsto em lei, sendo também de sua responsabilidade o pagamento de todos os tributos que, direta ou indiretamente, incidam sobre a prestação dos serviços contratados inclusive as contribuições previdenciárias fiscais e parafiscais, FGTS, PIS, emolumentos, seguros de acidentes de trabalho etc, ficando excluída qualquer solidariedade da Prefeitura Municipal de BARROQUINHA por eventuais autuações administrativas e/ou judiciais uma vez que a inadimplência da CONTRATADA, com referência às suas obrigações, não se transfere à Prefeitura Municipal de BARROQUINHA;
- h) Disponibilizar, a qualquer tempo, toda documentação referente ao pagamento dos tributos, seguros, encargos sociais, trabalhistas e previdenciários relacionados com o objeto do CONTRATO;
- i) Responder, pecuniariamente, por todos os danos e/ou prejuízos que forem causados à União, Estado, Município ou terceiros, decorrentes da prestação dos serviços;
- j) Respeitar as normas de segurança e medicina do trabalho, previstas na Consolidação das Leis do Trabalho e legislação pertinente;
- l) Responsabilizar-se pela adoção das medidas necessárias à proteção ambiental e às precauções para evitar a ocorrência de danos ao meio ambiente e a terceiros, observando o disposto na legislação federal, estadual e municipal em vigor, inclusive a Lei nº 9.605, publicada no D.O.U. de 13/02/98;
- m) Responsabilizar-se perante os órgãos e representantes do Poder Público e terceiros por eventuais danos ao meio ambiente causados por ação ou omissão sua, de seus empregados, prepostos ou contratados;
- n) Manter durante toda a execução da obra, em compatibilidade com as obrigações por ele assumidas, todas as condições de habilitação e qualificação exigidas na licitação;
- o) Aceitar nas mesmas condições contratuais os acréscimos e supressões até o limite fixado no § 1º, do art. 65, da Lei nº 8.666/93 e suas alterações posteriores.
- p) Registrar junto ao CREA e demais entidades este Termo de Contrato e comprovar junto à CONTRATANTE, até 30 (trinta) dias após a assinatura do mesmo;
- q) Fornecer os equipamentos de proteção individual aos seus funcionários, bem como aos subcontratados e zelar pela segurança da comunidade.
- r) Manter nos locais dos serviços um "Livro de Ocorrências", onde serão registrados diariamente o andamento dos serviços e os fatos relativos à execução das obras. Os registros feitos receberão o visto da CONTRATADA e da FISCALIZAÇÃO da Prefeitura Municipal de BARROQUINHA. As vias deverão ser





PREFEITURA MUNICIPAL DE  
**BARROQUINHA**  
Uma cidade de todos!

**ESTADO DO CEARÁ**

**Prefeitura Municipal de Barroquinha**



semanalmente destacadas e encaminhadas para arquivamento na pasta de contrato da Prefeitura Municipal de BARROQUINHA e da Contratada, ficando na sala técnica do canteiro de obras a 3ª via pertencente ao livro de ocorrência. As justificativas apresentadas para subsidiar as alterações do contrato devem estar inseridas no livro de ocorrência na data de sua ocorrência anexando os registros no pedido.

- s) Prestar os serviços de acordo com a PLANILHA DE ORÇAMENTO BÁSICO E QUANTITATIVO, partes integrantes do edital;
- t) Atender às normas da Associação Brasileira de Normas Técnicas (ABNT) e demais normas internacionais pertinentes ao objeto contratado;
- u) Responsabilizar-se pela conformidade, adequação, desempenho e qualidade dos serviços e bens, bem como de cada material, matéria-prima ou componente individualmente considerado, mesmo que não sejam de sua fabricação, garantindo seu perfeito desempenho;
- v) Apresentar, caso a CONTRATADA seja obrigada pela legislação pertinente, antes da 1ª medição, cronograma e descrição da implantação das medidas preventivas definidas no Programa de Condições e Meio Ambiente de Trabalho na Industrial da Construção - PCMAT, no Programa de Controle Médico de Saúde Ocupacional - PCMSO e seus respectivos responsáveis, sob pena, de retardar o processo de pagamento;
- x) Registrar o Contrato decorrente desta licitação no CREA, na forma da Lei, e apresentar o comprovante de "Anotação de Responsabilidade Técnica" correspondente antes da apresentação da primeira fatura, perante a Prefeitura Municipal de BARROQUINHA, sob pena de retardar o processo de pagamento;
- z) Registrar o Contrato decorrente desta licitação junto ao INSS, e apresentar a matrícula correspondente antes da apresentação da primeira fatura, perante a Prefeitura Municipal de BARROQUINHA, sob pena, de retardar o processo de pagamento;
- w) Fornecer toda e qualquer documentação, cálculo estrutural, projetos, etc., produzidos durante a execução do objeto do Contrato, de forma convencional e em meio digital.
- y) Será de responsabilidade da Contratada a e missão do Alvará de Construção e ou Reforma, acordo com o objeto deste instrumento.

#### 9.2. A CONTRATANTE obriga-se:

- a) Acompanhar e fiscalizar a execução do fornecimento contratado, sob o aspecto quantitativo e qualitativo, anotando em registro próprio as falhas detectadas, e sempre que possível indicando dia, mês e ano, bem como o nome dos empregados eventualmente envolvidos, e encaminhando os apontamentos à autoridade competente para as providências cabíveis;
- b) Atestar na nota fiscal/fatura a execução do objeto e o seu aceite;
- c) Efetuar o pagamento à CONTRATADA do valor resultante da prestação do serviço, no prazo e condições pactuados neste edital;
- d) Comunicar prontamente à CONTRATADA, qualquer anormalidade no objeto deste instrumento de Contrato, caso não esteja de acordo com as especificações e condições estabelecidas, no Orçamento Básico;
- e) Efetuar as retenções tributárias devidas sobre o valor da fatura de serviços da CONTRATADA;
- f) Não permitir que outrem cumpra com as obrigações a que se sujeitou a licitante vencedora;
- g) Prestar as informações, esclarecimentos e documentos que venham a ser solicitados pela CONTRATADA, visando ao fiel cumprimento execução do Contrato;
- h) Aplicar à CONTRATADA as sanções e penalidades regulamentares e contratuais, após o procedimento administrativo, garantidos o direito à prévia e ampla defesa e ao contraditório;

#### CLÁUSULA 10ª - DAS SANÇÕES E INFRAÇÕES ADMINISTRATIVAS



PREFEITURA MUNICIPAL DE  
**BARROQUINHA**  
Uma cidade de todos!

**ESTADO DO CEARÁ**

**Prefeitura Municipal de Barroquinha**



10.1. As penalidades Administrativas aplicáveis à CONTRATADA, por inadimplência, estão previstas nos artigos 81, 87, 88 e seus parágrafos, todos da Lei nº . 8.666/93, senão vejamos:

Art. 81. A recusa injustificada do adjudicatário em assinar o contrato, aceitar ou retirar o instrumento equivalente, dentro do prazo estabelecido pela Administração, caracteriza o descumprimento total da obrigação assumida, sujeitando-o às penalidades legalmente estabelecidas.

Art. 87. Pela inexecução total ou parcial do contrato a Administração poderá, garantida a prévia defesa, aplicar ao contratado as seguintes sanções:

I - advertência;

II - multa, na forma prevista no instrumento convocatório ou no contrato;

III - suspensão temporária de participação em licitação e impedimento de contratar com a Administração, por prazo não superior a 2 (dois) anos;

IV - declaração de inidoneidade para licitar ou contratar com a Administração Pública enquanto perdurarem os motivos determinantes da punição ou até que seja promovida a reabilitação perante a própria autoridade que aplicou a penalidade, que será concedida sempre que o contratado ressarcir a Administração pelos prejuízos resultantes e após decorrido o prazo da sanção aplicada com base no inciso anterior.

§ 1º Se a multa aplicada for superior ao valor da garantia prestada, além da perda desta, responderá o contratado pela sua diferença, que será descontada dos pagamentos eventualmente devidos pela Administração ou cobrada judicialmente.

§ 2º As sanções previstas nos incisos I, III e IV deste artigo poderão ser aplicadas juntamente com a do inciso II, facultada a defesa prévia do interessado, no respectivo processo, no prazo de 5 (cinco) dias úteis.

§ 3º A sanção estabelecida no inciso IV deste artigo é de competência exclusiva do Ministro de Estado, do Secretário Estadual ou Municipal, conforme o caso, facultada a defesa do interessado no respectivo processo, no prazo de 10 (dez) dias da abertura de vista, podendo a reabilitação ser requerida após 2 (dois) anos de sua aplicação. (Vide art. 109 inciso III).

Art. 88. As sanções previstas nos incisos III e IV do artigo anterior poderão também ser aplicadas às empresas ou aos profissionais que, em razão dos contratos regidos por esta Lei:

I - tenham sofrido condenação definitiva por praticarem, por meios dolosos, fraude fiscal no recolhimento de quaisquer tributos;

II - tenham praticado atos ilícitos visando a frustrar os objetivos da licitação;

III - demonstrem não possuir idoneidade para contratar com a Administração em virtude de atos ilícitos praticados.

10.2- A multa de mora a ser aplicada por atraso injustificado na execução do Contrato será calculada sobre o valor dos serviços não concluídos, competindo sua aplicação ao titular do órgão contratante, observando os seguintes percentuais:

a) de 0,33% (trinta e três décimos por cento), por dia de atraso até o limite correspondente a 15 (quinze) dias;

b) de 0,5% (cinco décimos por cento), por dia de atraso a partir do 16º (décimo sexto) dia, até o limite correspondente a 30 (trinta) dias;

c) de 1,0% (um por cento), por dia de atraso a partir do 31º (trigésimo primeiro) dia, até o limite correspondente a 60 (sessenta) dias, findo o qual a CONTRATANTE rescindir o Contrato correspondente, aplicando-se à CONTRATADA as demais sanções previstas na Lei nº 8.666/93.



PREFEITURA MUNICIPAL DE  
**BARROQUINHA**  
Uma cidade de todos!

**ESTADO DO CEARÁ**

**Prefeitura Municipal de Barroquinha**



10.3- Será aplicada multa de 1,5% (um e meio por cento) sobre o valor da contratação, quando a CONTRATADA:

- a) Prestar informações inexatas ou obstaculizar o acesso à fiscalização da CONTRATANTE, no cumprimento de suas atividades;
- b) Desatender às determinações da fiscalização da CONTRATANTE;
- c) Cometer qualquer infração às normas legais federais, estaduais e municipais, respondendo ainda pelas multas aplicadas pelos órgãos competentes em razão da infração cometida.

10.4- Será aplicada multa de 2% (dois por cento) sobre o valor da contratação quando a CONTRATADA:

- a) Executar os serviços em desacordo com o projeto básico, normas e técnicas ou especificações, independentemente da obrigação de fazer as correções necessárias, às suas expensas;
- b) Não iniciar, ou recusar-se a executar a correção de qualquer ato que, por imprudência, negligência imperícia dolo ou má fé, venha a causar danos à Contratante ou a terceiros, independentemente da obrigação da CONTRATADA em reparar os danos causados;
- c) Praticar por ação ou omissão, qualquer ato que, por imprudência, negligência, imperícia, dolo ou má fé, venha a causar danos à Contratante ou a terceiros, independentemente da obrigação da CONTRATADA em reparar os danos causados.

10.5-A aplicação da penalidade de advertência nos seguintes casos:

- a) Descumprimento das obrigações assumidas contratualmente ou nas licitações, desde que acarretem pequeno prejuízo ao Município de BARROQUINHA/CE, independentemente da aplicação de multa moratória ou de inexecução contratual, e do dever de ressarcir o prejuízo;
- b) Execução insatisfatória do objeto contratado, desde que a sua gravidade não recomende o enquadramento nos casos de suspensão temporária ou declaração de inidoneidade;
- c) Outras ocorrências que possam acarretar pequenos transtornos ao desenvolvimento das atividades da CONTRATANTE, desde que não sejam passíveis de aplicação das sanções de suspensão temporária e declaração de inidoneidade.

10.6 -Suspensão temporária do direito de licitar e contratar com a administração:

- a) A suspensão do direito de licitar e contratar com o Município de BARROQUINHA/CE, pode ser aplicada aos licitantes e contratados cujos inadimplementos culposos prejudicarem o procedimento licitatório ou a execução do Contrato, por fatos graves, cabendo defesa prévia, no prazo de 05 (cinco) dias úteis da data do recebimento da intimação;
- b) A penalidade de suspensão temporária do direito de licitar e contratar com o Município de BARROQUINHA/CE nos seguintes prazos e situações:
  - b.1) Por 06 (seis) meses nos seguintes casos:
    - b.1.1) Atraso no cumprimento das obrigações assumidas contratualmente e na licitação que tenha acarretado prejuízos significativos para o Município de BARROQUINHA/CE;
    - b.1.2) Execução insatisfatória do objeto deste ajuste, se antes tiver havido aplicação da sanção de advertência.
  - b.2) Por 01 (um) ano:
    - b.2.1) Quando a CONTRATADA se recusar a assinar o Contrato dentro do prazo estabelecido pela CONTRATANTE.
  - b.3) Por 02 (dois) anos, quando a CONTRATADA:
    - b.3.1) Não concluir os serviços contratados;
    - b.3.2) Prestar os serviços em desacordo com o Projeto Básico, Especificações Técnicas ou com qualquer outra irregularidade, contrariando o disposto no Edital de licitação, não efetuando sua substituição ou correção no prazo determinado pela CONTRATANTE;
    - b.3.3) Cometer quaisquer outras irregularidades que acarretem prejuízos ao Município de BARROQUINHA/CE, ensejando a rescisão do Contrato ou frustração do processo licitatório;
    - b.3.4) Praticar atos ilícitos, visando frustrar os objetivos da licitação;



PREFEITURA MUNICIPAL DE  
**BARROQUINHA**  
Uma cidade de todos!

**ESTADO DO CEARÁ**

**Prefeitura Municipal de Barroquinha**



b.3.5) Demonstrar não possuir idoneidade para licitar e contratar com o Município de BARROQUINHA/CE, em virtude de atos ilícitos praticados;

b.3.6) Reproduzir, divulgar ou utilizar, em benefício próprio ou de terceiros, quaisquer informações de que seus empregados tenham conhecimento em razão da execução deste Contrato, sem anuência prévia da CONTRATANTE.

10.7- Declaração de inidoneidade para licitar e contratar com a administração pública:

a) A declaração de inidoneidade será proposta pelo (agente responsável pelo acompanhamento da execução contratual) a autoridade competente da CONTRATANTE se constatada a má-fé, ação maliciosa e premeditada em prejuízo do Município de BARROQUINHA/CE, evidência de atuação com interesses escusos ou reincidência de faltas que acarretem prejuízos ao Município de BARROQUINHA/CE ou aplicações sucessivas de outras sanções administrativas.

b) A declaração de inidoneidade implica proibição de Licitar ou Contratar com a Administração Pública, enquanto perdurarem os motivos determinantes da punição ou até que seja promovida a reabilitação, perante a autoridade competente da CONTRATANTE, depois de ressarcidos os prejuízos e decorrido o prazo de 05 (cinco) anos.

c) A declaração de inidoneidade para licitar e contratar com toda a Administração Pública será aplicada à CONTRATADA nos casos em que:

c.1) tenha sofrido condenação definitiva por praticar, por meios dolosos, fraude fiscal no recolhimento de quaisquer tributos;

c.2) praticar atos ilícitos, visando frustrar os objetivos da licitação;

c.3) demonstrar não possuir idoneidade para licitar e contratar com o Município de BARROQUINHA/CE, em virtude de atos ilícitos praticados;

c.4) reproduzir, divulgar ou utilizar em benefício próprio ou de terceiros, quaisquer informações de que seus empregados tenham tido conhecimento em razão de execução deste Contrato, sem consentimento prévio da CONTRATANTE, em caso de reincidência;

c.5) apresentar à CONTRATANTE qualquer documento falso, ou falsificado no todo ou em parte, com o objetivo de participar da licitação, ou no curso da relação contratual;

c.6) praticar fato capitulado como crime pela Lei nº 8.666/93.

d) Independentemente das sanções a que se referem os parágrafos primeiro, segundo e terceiro, o licitante ou contratado está sujeita ao pagamento de indenização por perdas e danos, podendo ainda a CONTRATANTE propor que seja responsabilizada:

d.1) civilmente, nos termos do Código Civil;

d.2) perante os órgãos incumbidos de fiscalização das atividades contratadas ou do exercício profissional a elas pertinente;

d.3) criminalmente, na forma da legislação pertinente.

10.8- Nenhum pagamento será feito ao executor dos serviços que tenha sido multado, antes que tal penalidade seja descontada de seus haveres.

10.9- As sanções serão aplicadas pelo Titular da CONTRATANTE, facultada a defesa prévia da interessada, no respectivo processo no prazo de 05 (cinco) dias úteis, com exceção da declaração de inidoneidade, cujo prazo de defesa é de 10 (dez) dias da abertura de vista, conforme §3º do Art. 87 da Lei nº 8.666/93.

10.10- As multas administrativas previstas neste instrumento, não têm caráter compensatório e assim, o seu pagamento não eximirá a CONTRATADA de responsabilidade por perdas e danos decorrentes das infrações cometidas.

10.11- As sanções previstas neste instrumento poderão ser relevadas na hipótese de caso fortuito e força maior, como tal definido na Lei Civil, devidamente comprovada perante o órgão solicitante da licitação.

10.12- As sanções pelo descumprimento das obrigações Contratuais estão previstas no Termo de Contrato, parte integrante deste Edital.



PREFEITURA MUNICIPAL DE  
**BARROQUINHA**  
Uma cidade de todos!

**ESTADO DO CEARÁ**

**Prefeitura Municipal de Barroquinha**



## **CLÁUSULA 11ª - CASOS DE RESCISÃO**

11.1- O Contrato a ser celebrado poderá ser rescindido:

I - Administrativamente, nos seguintes casos:

- a) Não cumprimento de cláusulas contratuais, de especificações, dos detalhes executivos ou de prazos;
- b) Cumprimento irregular de cláusulas contratuais, de especificações, dos detalhes executivos ou de prazos;
- c) Lentidão no seu cumprimento, levando a CONTRATANTE a comprovar a impossibilidade da conclusão da obra, do serviço ou do fornecimento, nos prazos estipulados;
- d) Atraso injustificado no início das obras, serviços ou fornecimentos;
- e) A paralisação das obras, dos serviços ou do fornecimento, sem justa causa e prévia comunicação a CONTRATANTE;
- f) A Subcontratação total ou parcial do seu objeto, a associação do licitante contratado a outrem, cessão ou transferência total ou parcial, bem como fusão, cisão ou incorporação do licitante contratado, não admitido previamente pela CONTRATANTE;
- g) Desatendimento às determinações regulares das autoridades designadas para acompanhar e fiscalizar a sua execução, assim como a de seus superiores;
- h) Cometimento reiterado de faltas na execução do objeto contratado;
- i) Decretação de falência ou a instauração de insolvência civil em condições que, a juízo da CONTRATANTE, ponham em risco a perfeita execução das obras e serviços;
- j) Dissolução da sociedade CONTRATADA;
- k) Alteração social ou a modificação da finalidade ou da estrutura do licitante contratado que, a juízo da CONTRATANTE, prejudique a execução do Contrato;
- l) Razões de interesse do serviço público de alta relevância e amplo conhecimento, justificadas e determinada pela CONTRATANTE e exaradas no processo administrativo referente ao Contrato;
- m) Supressão de obras e/ou serviços que acarretem modificações do valor inicial do Contrato além do limite imposto ao contratado;
- n) Suspensão de sua execução, por ordem escrita da CONTRATANTE por prazo superior a 120 (cento e vinte) dias, salvo em caso de calamidade pública, grave perturbação da ordem interna ou guerra, ou ainda por repetidas suspensões que totalizem o mesmo prazo, independentemente do pagamento obrigatório de indenizações pelas sucessivas e contratualmente imprevistas desmobilizações. É assegurado ao licitante contratado, nesses casos, o direito de optar pela suspensão do cumprimento das obrigações assumidas, até que 20 seja normalizada a situação;
- o) Atraso superior a 90 (noventa) dias dos pagamentos devidos pela CONTRATANTE, em razão da execução do objeto do Contrato, ou parcelas destes, salvo em caso de calamidade pública, grave perturbação da ordem interna ou guerra, assegurado ao licitante contratado, o direito de optar pela suspensão do cumprimento de suas obrigações, até que seja normalizada a situação;
- p) Não liberação, pela CONTRATANTE, de área ou local para execução dos serviços, nos prazos contratuais, assegurado ao licitante contratado o direito de optar pela suspensão do cumprimento de suas obrigações, até que seja normalizada a situação;
- q) Ocorrência de caso fortuito ou de força maior, regularmente comprovado, que seja impeditivo da execução do Contrato.
- r) Descumprimento do disposto no inciso V do Art. 27, sem prejuízo das sanções penais cabíveis.

II - Amigavelmente pelas partes.

III - Judicialmente.

11.2- A rescisão administrativa ou amigável deverá ser precedida de autorização escrita e fundamentada da autoridade competente.



PREFEITURA MUNICIPAL DE  
BARROQUINHA  
Uma cidade de todos!

ESTADO DO CEARÁ

Prefeitura Municipal de Barroquinha



11.3- No caso de rescisão administrativa embasada em razões de interesse do serviço público, prevista nas letras "l", "m", "n", "o", "p" e "q", do inciso I sem que haja culpa do licitante contratado, este será ressarcido dos prejuízos que houver sofrido, regularmente comprovado, tendo ainda direito a:

I - Devolução da garantia prestada;

II - Pagamento devido pela execução do Contrato até a data da rescisão;

III - Pagamento do custo de desmobilização.

11.4- A rescisão administrativa elencadas nas alíneas "a", "b", "c", "d", "e", "f", "g", "h", "i", "j", "k", "l" e "q", poderá acarretar as seguintes consequências, aplicáveis segundo a ocorrência que a justificar, sem prejuízos das sanções previstas:

I - assunção imediata do objeto do Contrato, no estado e local em que se encontrar, por ato próprio da CONTRATANTE;

II - ocupação e utilização nos termos da legislação vigente, do local, instalação, equipamentos, material e pessoal empregados na execução do Contrato, necessário à sua continuidade, a serem devolvidos ou ressarcidos posteriormente, mediante avaliação na forma do inciso V do Art. 58, da Lei nº 8.666/93 e suas alterações;

III - execução de garantia contratual, se for o caso, para ressarcimento a CONTRATANTE dos valores das multas e indenizações a ela devidas;

IV - retenção dos créditos decorrentes do Contrato até o limite dos prejuízos causados a CONTRATANTE. 11.5- A aplicação das medidas previstas nos incisos I e II do parágrafo anterior fica a critério da CONTRATANTE, que poderá dar continuidade às obras e/ou serviços por execução direta ou indireta. 11.6- O presente Contrato poderá ser rescindido, ainda, pela CONTRATANTE, se a CONTRATADA transferir a terceiros, no todo ou em parte, a execução das obras e/ou serviços contratados, sem prévia e expressa autorização da CONTRATANTE.

11.7- Não poderão ser invocados como motivo de força maior ou caso fortuito, senão aquele previsto no Art. 393 do Código Civil Brasileiro.

11.8- Os casos de rescisão contratual serão formalmente motivados nos autos do processo, assegurado o contraditório e a ampla defesa.

#### CLÁUSULA 12ª - DA VIGÊNCIA DO CONTRATO

12.1. O presente Contrato terá vigência de 12 meses, com prazo de execução de acordo com o cronograma de cada LOTE, a partir da data de sua assinatura até, podendo ser prorrogado mediante aditivo contratual, havendo interesse da administração, disposto no art. 57 e incisos da Lei 8.666/93, e suas alterações posteriores.

12.2- Os pedidos de prorrogação de prazo deverão se fazer acompanhar de um relatório circunstanciado e do novo cronograma físico e físico-financeiro adaptado às novas condições propostas, e de um novo Plano de Trabalho. Esses pedidos serão analisados e julgados pela fiscalização e Gerência de obras da Prefeitura Municipal de BARROQUINHA.

12.3- Os pedidos de prorrogação de prazos serão dirigidos à Gerência de Obras da Prefeitura Municipal de BARROQUINHA, até 30 (trinta) dias antes da data do término do prazo contratual.

12.4 - Os atrasos ocasionados por motivo de força maior ou caso fortuito, desde que notificados no prazo de 48 (quarenta e oito) horas e aceitos pela Prefeitura Municipal de BARROQUINHA, não serão considerados como inadimplemento contratual. Deverão também constar no livro de ocorrência da obra.

#### CLÁUSULA 13ª - DAS SUBCONTRATAÇÕES DOS SERVIÇOS

13.1 -A subcontratação não altera a responsabilidade da Contratada, a qual continuará íntegra e solidária perante a Contratante.



PREFEITURA MUNICIPAL DE  
**BARROQUINHA**  
Uma cidade de todos!

**ESTADO DO CEARÁ**

**Prefeitura Municipal de Barroquinha**



13.2-As subcontratações porventura realizadas serão integralmente custeadas pela Contratada.

13.3-A Proponente vencedora da licitação, após a assinatura do contrato, poderá subcontratar, até o limite de 20% (vinte por cento) do valor global do contrato, respeitando o mesmo limite para os itens do cronograma de execução;

13.4-Não poderá ser subcontratada empresa que tenha participado do processo licitatório e que tenha sido considerada inabilitada.

13.5-A empresa subcontratada deverá apresentar patrimônio líquido igual a um terço do exigido da Contratada Principal e apresentar os documentos a seguir relacionados:

13.5.1 - Relação das obras a serem subcontratadas.

13.5.2 -Demonstração da capacidade técnica operacional no mínimo igual a 50% (cinquenta por cento) das obras a serem subcontratadas, bem como comprovação de possuir, em seu quadro funcional, profissional qualificado, nos termos da lei, para gerir as obras que lhe forem subempreitadas.

13.5.3 - Certificado de Cadastro na Prefeitura Municipal de BARROQUINHA.

13.5.4- A Contratada deverá solicitar formalmente à Prefeitura Municipal de BARROQUINHA os pedidos de subcontratação, com os quais a mesma poderá anuir mediante a apresentação de todos os documentos exigidos nesta cláusula.

13.5.5- Qualquer subcontratação somente será possível com a anuência prévia da Prefeitura Municipal de BARROQUINHA, que exigirá contrato firmado entre a empresa vencedora e o seu subcontratado, mediante a apresentação de todos os documentos exigidos neste Edital e autorização expressa da Prefeitura Municipal de BARROQUINHA.

13.5.5.1 - Da solicitação prevista no item 13.1, constará expressamente que a empresa contratada é a única responsável por todas as obras executadas pela Subcontratada, pelo faturamento em seu exclusivo nome, e por todos os demais eventos que envolvam o objeto desta Licitação.

13.5.6 -O contrato firmado entre a Contratada e a Subcontratada será apresentado à Prefeitura Municipal de BARROQUINHA, que poderá objetar relativamente às cláusulas que possam vir em seu desfavor ou ensejar responsabilidades e encargos de qualquer natureza.

13.5.7 -Neste contrato deverá estar expresso que a empresa CONTRATADA é a única responsável por todas as obras executadas pela Subcontratada, pelo faturamento em seu exclusivo nome, e por todos os demais eventos que envolvam o objeto proposto desta licitação.

13.5.8- A empresa subcontratada deverá apresentar o comprovante de recolhimento da Anotação de Responsabilidade Técnica - ART no CREA, conforme condições estabelecidas para a empresa Contratada.

13.5.9 - Em hipótese nenhuma haverá relacionamento contratual ou legal da CONTRATANTE com os subcontratados.

13.5.10 - A CONTRATANTE reserva-se o direito de vetar a utilização de subcontratadas por razões técnicas ou administrativas.

#### **CLÁUSULA 14ª - DO RECEBIMENTO DA OBRA E/OU SERVIÇO DE ENGENHARIA**

14.1-O recebimento da obra será feito por equipe ou comissão técnica, constituída pelo Setor de engenharia de BARROQUINHA, para este fim.

14.2 -O objeto deste Contrato será recebido:

a) Provisoriamente, pelo responsável por seu acompanhamento e fiscalização, mediante termo circunstanciado, assinado pelas partes, em até 15 (quinze) dias da comunicação escrita da CONTRATADA.

b) Definitivamente, pela equipe ou comissão técnica, mediante Termo de Recebimento Definitivo de Obra - TRDO, circunstanciado, assinado pelas partes, após o decurso do prazo de observação, ou vistoria que comprove a adequação do objeto aos termos contratuais, observado o disposto no art. 69 da Lei nº 8.666/93, não podendo este prazo ser superior a 90 (noventa) dias, salvo em casos excepcionais, devidamente justificados.



PREFEITURA MUNICIPAL DE  
**BARROQUINHA**  
Uma cidade de todos!

**ESTADO DO CEARÁ**

**Prefeitura Municipal de Barroquinha**



c) A contratada, a partir do Termo de Recebimento Provisório de Obra citado no item "a" deste subitem, deverá colocar em teste de operação todas as unidades construídas, considerando testes de estanqueidade por um período mínimo de 60 (sessenta) dias, findo os quais, caso não se constate nenhum problema operacional e/ou construtivo, será procedido o recebimento definitivo da obra, através de comissão especificamente designada pela Prefeitura Municipal de BARROQUINHA.

14.3-O Termo de Entrega e Recebimento Definitivo só poderá ser emitido mediante apresentação da baixa da obra no CREA e no INSS, inexistência de qualquer pendência no contrato.

14.4 -Somente serão emitidos atestados técnicos de obra após a emissão do Termo de Entrega e Recebimento Definitivo - TRDO e após os testes de operação de todas as unidades construídas, caso não se constate nenhum problema operacional e/ou construtivo.

### **CLÁUSULA 15ª - DA FISCALIZAÇÃO DO CONTRATO**

15.1 - A FISCALIZAÇÃO da execução das obras e/ou serviços será feita pela CONTRATANTE, através de seus representantes, equipes ou grupos de trabalho, de forma a fazer cumprir rigorosamente os detalhes executivos, as especificações, os prazos, as condições do Edital, a PROPOSTA DE PREÇOS e as disposições do Contrato.

15.2- Fica reservado à FISCALIZAÇÃO o direito e a autoridade para resolver, no Canteiro de Obras, todo e qualquer caso singular, duvidoso ou omissivo não previsto no Edital, nas Especificações, nos Detalhes Executivos, nas Leis, nas Normas da CONTRATANTE, nos Regulamentos e em tudo mais que, de qualquer forma, se relacione, direta ou indiretamente, com as obras e/ou serviços em questão e seus complementos, ouvida a autoridade do órgão.

15.3- Compete, ainda, especificamente à FISCALIZAÇÃO:

- a) Rejeitar todo e qualquer material de má qualidade ou não especificado e estipular o prazo para a sua retirada da obra;
- b) Exigir a substituição de técnico, mestre ou operário que não responda técnica e disciplinarmente às necessidades da obra, sem prejuízo do cumprimento dos prazos e condições contratuais;
- c) Decidir quanto à aceitação de material "similar" ao especificado, sempre que ocorrer motivo de força maior;
- d) Exigir da CONTRATADA, o cumprimento integral do estabelecido no edital;
- e) Indicar à CONTRATADA, todos os elementos indispensáveis ao início das obras, dentro do prazo de 05 (cinco) dias, a contar da data de emissão da Ordem de Execução de Serviços;
- f) Esclarecer prontamente as dúvidas que lhe sejam apresentadas pela CONTRATADA;
- g) Expedir, por escrito, as determinações e comunicações dirigidas à CONTRATADA;
- h) Autorizar as providências necessárias junto a terceiros;
- i) Promover, com a presença da CONTRATADA, as medições de obras e/ou serviços executados.
- j) Transmitir, por escrito, as instruções e as modificações dos detalhes executivos que porventura venham a ser feita, bem como alterações de prazos e de cronogramas;
- k) Dar a CONTRATANTE imediata ciência dos fatos que possam levar à aplicação de penalidades contra a CONTRATADA ou mesmo à rescisão do Contrato;
- l) Relatar oportunamente a CONTRATANTE ocorrência ou circunstância que acarretar dificuldades no desenvolvimento das obras e/ou serviços em relação a terceiros.
- m) Examinar os livros e registros.

15.4- A substituição de qualquer integrante da equipe técnica da CONTRATADA, durante a execução das obras e serviços, dependerá da aquiescência da FISCALIZAÇÃO quanto ao substituto apresentado.

15.5- Com relação ao "Diário de Ocorrência", compete à FISCALIZAÇÃO:

- a) Pronunciar-se sobre a veracidade das anotações feitas pelo licitante contratado;
- b) Registrar o andamento das obras e serviços, tendo em vista os detalhes executivos, as especificações, os prazos e cronogramas;





PREFEITURA MUNICIPAL DE  
**BARROQUINHA**  
Uma cidade de todos!

**ESTADO DO CEARÁ**

**Prefeitura Municipal de Barroquinha**



- c) Fazer observações cabíveis, decorrentes dos registros da CONTRATADA no referido Diário;
- d) Dar solução às consultas feitas pela CONTRATADA, seus prepostos e sua equipe;
- e) Registrar as restrições que pareçam cabíveis quanto ao andamento dos trabalhos ou ao procedimento da CONTRATADA, seus prepostos e sua equipe;
- f) Determinar as providências cabíveis para o cumprimento dos detalhes executivos e especificações;
- g) Anotar os fatos ou observações cujo registro se faça necessário.

**PARÁGRAFO ÚNICO:** A FISCALIZAÇÃO se efetivará no local da Obra, por profissional previamente apresentado pela PREFEITURA, que comunicará suas atribuições.

### **CLÁUSULA 16ª - ALTERAÇÕES DO CONTRATO**

16.1 - Alterações do Contrato original que venham a ser necessária serão incorporadas ao Contrato durante sua vigência, mediante Termos Aditivos com as devidas justificativas, nos seguintes casos:

I - unilateralmente pela CONTRATANTE:

- a. Quando, por sua iniciativa, houver modificações dos detalhes executivos ou das especificações, para melhor adequação técnica do objeto;
- b. Quando necessária à modificação do valor contratual em decorrência de acréscimo ou diminuição quantitativa de seu objeto até o limite permitido na forma do artigo 65, § 1º da Lei nº 8.666/93, do valor inicial do Contrato ou instrumento equivalente.

II - por acordo entre as partes:

- a. Quando houver a substituição de garantia de execução, por deliberação conjunta das partes;
- b. Quando necessária à modificação do regime de execução, em fase de verificação técnica de inaplicabilidade dos termos do Contrato original;
- c. Quando necessária à modificação da forma de pagamento, por imposição de circunstância superveniente, mantido o valor inicial atualizado, vedada à antecipação do pagamento com relação ao Cronograma Financeiro fixado, sem correspondente contraprestação da execução do objeto.

16.2- Os serviços adicionais cujos preços unitários não são contemplados na Proposta inicial serão fixados mediante acordo entre as partes, respeitando os limites estabelecidos na letra "b", do inciso I.

16.3- No caso de supressão de parte do objeto do Contrato, se a CONTRATADA já houver adquirido os materiais, ou se já os tiver adquirido e posto nos locais de trabalhos, este deverão ser pagos pelos custos de aquisição, transporte e outros regularmente comprovados e monetariamente corrigidos, podendo caber indenização por outros danos, eventualmente decorrentes da supressão, desde que regularmente comprovados.

16.4- Quaisquer tributos ou encargos legais criados, alterados ou extintos após a data de apresentação da PROPOSTA DE PREÇOS, de comprovada repercussão nos preços contratados, implicarão na revisão desses, para mais ou para menos, conforme o caso.

16.5- Em havendo alteração unilateral do Contrato que aumente os encargos da CONTRATADA, a CONTRATANTE deverá restabelecer, por aditamento, o equilíbrio Econômico-Financeiro inicial.

16.6- A CONTRATADA se obriga a aceitar, nas mesmas condições contratuais, os acréscimos ou supressões que se fizeram necessários na contratação, na forma do artigo 65, §1º da Lei nº 8.666/93, do valor inicial do Contrato.

16.7- Durante todo o período de execução do Contrato será exercida estrita observância ao equilíbrio dos preços fixados neste Contrato em relação à vantagem originalmente ofertada pela empresa vencedora, de forma a evitar que, por meio de termos aditivos futuros, o acréscimo de itens com preços supervalorizados ou eventualmente a supressão ou modificação de itens com preços depreciados viole princípios administrativos.

### **CLÁUSULA 17ª - DA FRAUDE E DA CORRUPÇÃO**



PREFEITURA MUNICIPAL DE  
**BARROQUINHA**  
Uma cidade de todos!

**ESTADO DO CEARÁ**

**Prefeitura Municipal de Barroquinha**



17.1. As licitantes devem observar e a contratada deve observar e fazer observar, por seus fornecedores e subcontratados, se admitida subcontratação, o mais alto padrão de ética durante todo o processo de licitação, de contratação e de execução do objeto contratual. Para os propósitos deste item, definem-se as seguintes práticas:

- a) "prática corrupta": oferecer, dar, receber ou solicitar, direta ou indiretamente, qualquer vantagem com o objetivo de influenciar a ação de servidor público no processo de licitação ou na execução de contrato;
- b) "prática fraudulenta": a falsificação ou omissão dos fatos, com o objetivo de influenciar o processo de licitação ou de execução de contrato;
- c) "prática conluída": esquematizar ou estabelecer um acordo entre duas ou mais licitantes, com ou sem o conhecimento de representantes ou prepostos do órgão licitador, visando estabelecer preços em níveis artificiais e não-competitivos;
- d) "prática coercitiva": causar dano ou ameaçar causar dano, direta ou indiretamente, às pessoas ou sua propriedade, visando influenciar sua participação em um processo licitatório ou afetar a execução do contrato.
- e) "prática obstrutiva":
  - (1) destruir, falsificar, alterar ou ocultar provas em inspeções ou fazer declarações falsas aos representantes do organismo financeiro multilateral, com o objetivo de impedir materialmente a apuração de alegações de prática prevista neste subitem;
  - (2) atos cuja intenção seja impedir materialmente o exercício do direito de o organismo financeiro multilateral promover inspeção.

17.2. Na hipótese de financiamento, parcial ou integral, por organismo financeiro multilateral, mediante adiantamento ou reembolso, este organismo imporá sanção sobre uma empresa ou pessoa física, para a outorga de contratos financiados pelo organismo se, em qualquer momento, constatar o envolvimento da empresa, diretamente ou por meio de um agente, em práticas corruptas, fraudulentas, conluídas, coercitivas ou obstrutivas ao participar da licitação ou da execução um contrato financiado pelo organismo.

17.3. Considerando os propósitos dos itens acima, a licitante vencedora como condição para a contratação, deverá concordar e autorizar que, na hipótese de o contrato vir a ser financiado, em parte ou integralmente, por organismo financeiro multilateral, mediante adiantamento ou reembolso, permitirá que o organismo financeiro e/ou pessoas por ele formalmente indicadas possam inspecionar o local de execução do contrato e todos os documentos e registros relacionados à licitação e à execução do contrato.

17.4. A contratante, garantida a prévia defesa, aplicará as sanções administrativas pertinentes, previstas em lei, se comprovar o envolvimento de representante da empresa ou da pessoa física contratada em práticas corruptas, fraudulentas, conluídas ou coercitivas, no decorrer da licitação ou na execução do contrato financiado por organismo financeiro multilateral, sem prejuízo das demais medidas administrativas, criminais e cíveis.

#### **CLÁUSULA 18ª - DOMICÍLIO E FORO**

18.1. Fica eleito o foro da Comarca de BARROQUINHA, para dirimir quaisquer dúvidas de execução deste Contrato ou de sua interpretação, desde que não ensejem solução administrativa.

E, por assim haverem acordados, declaram ambas as partes aceitar todas as disposições estabelecidas nas cláusulas anteriores e, bem assim, observar fielmente as disposições legais em vigor.

BARROQUINHA - Ce, \_\_\_\_ de \_\_\_\_ de 20\_\_.



PREFEITURA MUNICIPAL DE  
BARROQUINHA  
Uma cidade de todos!

ESTADO DO CEARÁ

Prefeitura Municipal de Barroquinha



\_\_\_\_\_  
CONTRATANTE

\_\_\_\_\_  
CONTRATADA

**TESTEMUNHAS:**

1. \_\_\_\_\_  
C.P.F. N.º \_\_\_\_\_
2. \_\_\_\_\_  
C.P.F. N.º \_\_\_\_\_



PREFEITURA MUNICIPAL DE  
**BARROQUINHA**  
Uma cidade de todos!

**ESTADO DO CEARÁ**

**Prefeitura Municipal de Barroquinha**



**ANEXO IV**  
**DECLARAÇÃO DE HABILITAÇÃO**

**TOMADA DE PREÇOS N.º \_\_\_\_\_**

A empresa \_\_\_\_\_, inscrita no CNPJ n.º \_\_\_\_\_, com sede \_\_\_\_\_, declara, sob as penas da lei, que atenderá às exigências do Edital no que se refere a habilitação jurídica, qualificação técnica e econômico-financeira, e que está regular perante a Fazenda Nacional, a Seguridade Social, FGTS e CNDT.

\_\_\_\_\_, \_\_\_\_ de \_\_\_\_\_ de 20\_\_

\_\_\_\_\_  
(assinatura, nome e número da identidade do declarante)



PREFEITURA MUNICIPAL DE  
BARROQUINHA  
Uma cidade de todos!

ESTADO DO CEARÁ

Prefeitura Municipal de Barroquinha



## ANEXO V

### DECLARAÇÃO DE FATOS SUPERVENIENTES

TOMADA DE PREÇOS N.º \_\_\_\_\_

A empresa \_\_\_\_\_, inscrita no CNPJ n.º \_\_\_\_\_, com sede \_\_\_\_\_, declara, sob as penas da Lei, que até a presente data inexistem fatos impeditivos para sua habilitação no presente Processo Licitatório, ciente da obrigatoriedade de declarar ocorrências posteriores.

\_\_\_\_\_, \_\_\_\_ de \_\_\_\_\_ de 20\_\_.

\_\_\_\_\_  
(assinatura, nome e número da identidade do declarante)



PREFEITURA MUNICIPAL DE  
BARROQUINHA  
Uma cidade de todos!

ESTADO DO CEARÁ  
Prefeitura Municipal de Barroquinha



## ANEXO VI

### DECLARAÇÃO NOS TERMOS DO INCISO XXXIII DO ARTIGO 7º DA CF

TOMADA DE PREÇOS Nº \_\_\_\_\_

### DECLARAÇÃO

A empresa \_\_\_\_\_, CNPJ nº. \_\_\_\_\_, com sede \_\_\_\_\_ declara, em atendimento ao previsto no edital de Tomada de Preços n.º \_\_\_\_\_ que não possui em seu quadro de pessoal empregado menor de 18 (dezoito) anos em trabalho noturno, perigoso ou insalubre e de 16 (dezesesseis) anos em qualquer trabalho.

\_\_\_\_\_, \_\_\_\_ de \_\_\_\_\_ de 20\_\_

\_\_\_\_\_  
(assinatura e identificação do responsável pela empresa)

OBS.: Se a empresa possuir menor de 16 (dezesesseis) anos, na condição de aprendiz, desde que maior de 14 (quatorze) anos, deverá declarar essa condição.



PREFEITURA MUNICIPAL DE  
BARROQUINHA  
Uma cidade de todos!

ESTADO DO CEARÁ

Prefeitura Municipal de Barroquinha



## ANEXO VII

### DECLARAÇÃO DE ENQUADRAMENTO EM REGIME DE TRIBUTAÇÃO DE MICROEMPRESA OU EMPRESA DE PEQUENO PORTE

TOMADA DE PREÇOS Nº \_\_\_\_\_

A empresa \_\_\_\_\_, CNPJ n.º \_\_\_\_\_, com sede \_\_\_\_\_, Declaro (amos) para todos os fins de direito, especificamente para participação de licitação na modalidade de \_\_\_\_\_, que estou (amos) sob o regime de microempresa ou empresa de pequeno porte, para efeito do disposto na Lei Complementar n.º 123, de 14 de dezembro de 2006, alterada pela Lei Complementar n.º 147, de 07 de Agosto de 2014, Lei Complementar n.º 155/2016, de 27 de outubro de 2016.

\_\_\_\_\_, \_\_\_\_ de \_\_\_\_\_ de 20\_\_

\_\_\_\_\_  
(Assinatura, nome e Número da Carteira de Identidade do Declarante)



PREFEITURA MUNICIPAL DE  
BARROQUINHA  
Uma cidade de todos!

ESTADO DO CEARÁ

Prefeitura Municipal de Barroquinha



### ANEXO VIII

## DECLARAÇÃO DE PLENO CONHECIMENTO DO(S) LOCAL(IS) DE EXECUÇÃO DOS SERVIÇOS E/OU OBRAS DE ENGENHARIA.

TOMADA DE PREÇOS Nº \_\_\_\_\_

Eu, \_\_\_\_\_, portador(a) do RG nº \_\_\_\_\_ e Carteira Profissional CREA nº \_\_\_\_\_, engenheiro, responsável técnico da empresa \_\_\_\_\_, inscrita com o CNPJ nº \_\_\_\_\_, com sede à \_\_\_\_\_, declaro para os devidos fins que **tenho conhecimentos de todos os locais de execução dos serviços e/ou obras de engenharia**, assumindo assim a responsabilidade para o acompanhamento técnico por parte da empresa supracitada do objeto a ser executado referente ao Processo de Licitação nº \_\_\_\_\_.

\_\_\_\_\_, \_\_\_\_ de \_\_\_\_ de 20\_\_\_\_

\_\_\_\_\_  
CARIMBO E ASSINATURA DO DECLARANTE  
CREA Nº \_\_\_\_\_