

ESPECIFICAÇÕES:

1 - ALVENARIA

- 1.1 ALVENARIA DE TUALOS FURADOS REVESTIDOS CONFORME DETALHAMENTO
- 1.2 ALVENARIA DE TUALOS FURADOS REVESTIDOS DOS DOIS LADOS
- 1.3 ALVENARIA DE TUALOS FURADOS REVESTIDOS DOS DOIS LADOS
- 1.4 ALVENARIA DE TUALOS FURADOS REVESTIDOS DOS DOIS LADOS

2 - REVESTIMENTOS


- 2.1 BASE EM CERÂMICA 20X20 P43 COR BRANCO BELO
- 2.2 CERÂMICA 15X15cm (AZUL, VERMELHA OU AMARELA)
- 2.3 EMASAMENTO E PINTURA ACRÍLICA ACETINADA
- 2.4 TEXTURA ACRÍLICA PEITO BRANCO COM PINTURA ACRÍLICA
- 2.5 FODOMETRO DE 10 CM MADEIRANATURAL, ACABAMENTO EM VERDE AZETINADO
- 2.6 PINTURA ACRÍLICA ACETINADA COM MARFIM SOBRE MASSA PVA (VER NOTAS)
- 2.7 FODOMETRO DE GRANITINA OU CERÂMICA 10x10
- 2.8 EMASAMENTO E PINTURA ACRÍLICA ACETINADA COR BRANCO BELO
- 2.9 CONCRETO APARENTE
- 2.10 VEDRO LAMINADO 4mm ESPELHADO COLADO SOBRE REBOCO

3 - QUADROS


- 3.1 QUADRO-02 - MASSA EM DESMIG CLAMINADO MELAMINICO VERDE
- 3.2 QUADRO-AURAL - MURA FURADO EM CORTIÇA REVESTIDO DE FELTRO
- 3.3 QUADRO-BRANCO - LAMINADO MELAMINICO BRILHANTE BRANCO

NOTAS


- MEDIDAS EM CENTÍMETROS, NUNCA EM METROS
 - VERIFICAR POSIÇÃO EXATA DOS PLANOS NO PROJETO ESTRUTURAL
 - DETALHAMENTO DE TODOS OS ELEMENTOS CONSTRUTIVOS RELEVANTES NO PROJETO DE
 - PARA ALTERAÇÃO DAS CORES INTERESSAR ÀS EMPRESAS CONSULTAR O CADENHO DE
 - CADENHO DE ESPECIFICAÇÕES ENTRE O PROJETO BRANCO E O
 - CADENHO DE ESPECIFICAÇÕES, PREZALIZE A INFORMAÇÃO CONTIDA NO DESENHO
 - ALTERAÇÕES NESTE PROJETO SOMENTE COM AUTORIZAÇÃO ESCRITA DO PNEE
- REFERÊNCIA:**
- CADENHO DE COMPONENTES
 - PLANILHA DE QUANTITATIVOS E TIPOLOGIA ESPECÍFICA DO PROJETO
 - CADENHO DE ENGENHARIA
 - PROJETO DE ARQUITETURA
 - ESTUDO DE CORES

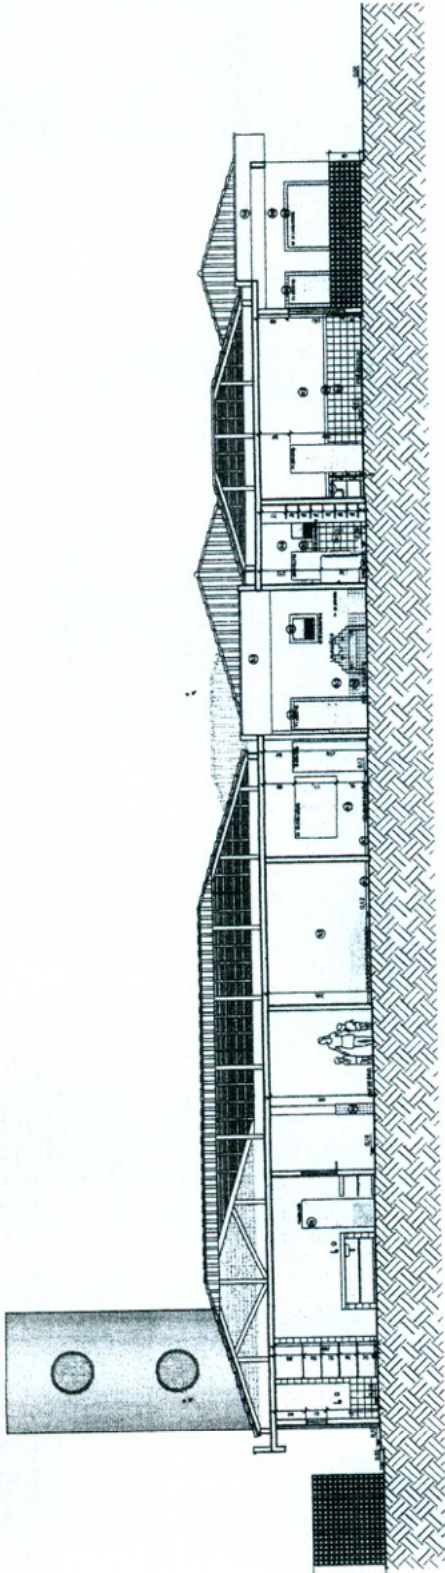

CORTE AA
ESCALA 1:10

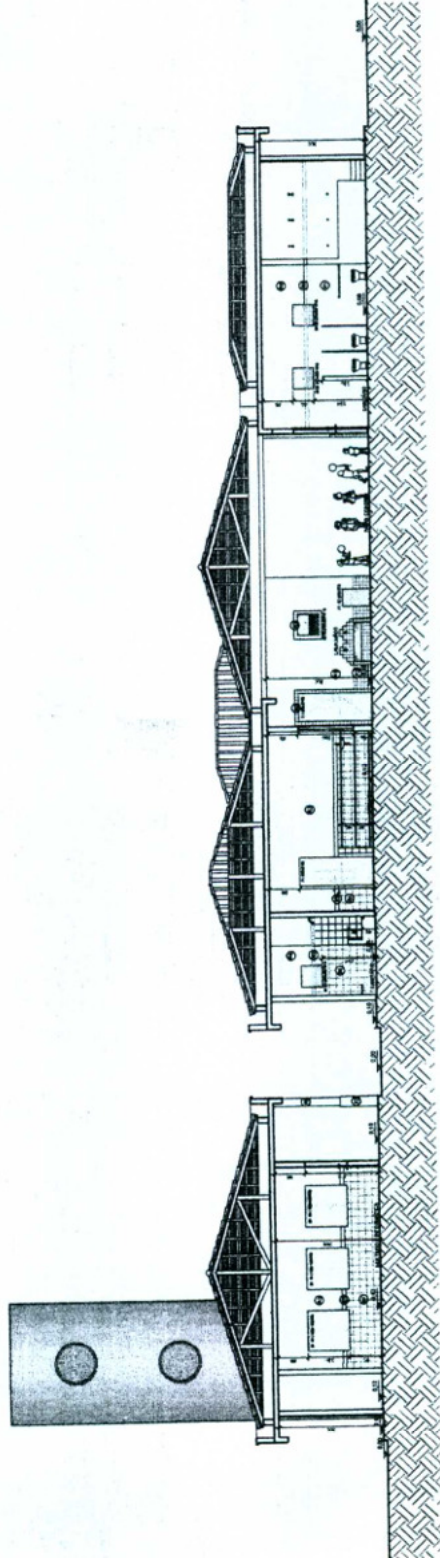

CORTE BB
ESCALA 1:10

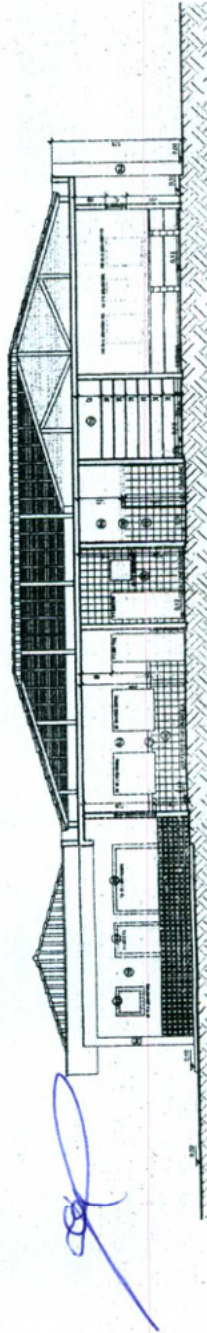

CORTE CC
ESCALA 1:10



FINE Fundação Nacional de Desenvolvimento da Educação

PROFANANCIA - ESPAÇO EDUCATIVO INFANTIL

PROJETO: INFANTIL
FUNDO NACIONAL DE DESENVOLVIMENTO DA EDUCAÇÃO - FINE
AUTORES DO PROJETO:
RESPONSÁVEL TÉCNICO:

PROFESSOR
AUTOR DO PROJETO
AUTOR DO PROJETO
RESP. TÉCNICO

COMISSÃO DE LICITAÇÃO
FLS. 542
Rubrica

COMISSÃO DE LICITAÇÃO
FLS. 545
Motaís Alcântara
ENGENHEIRA CIVIL
CREA-CE: 32251/03

PROJETO TIPO C

ARQUITETURA
CONTES
ARQ
03/14

ESPECIFICAÇÕES:

- 1 - ALVENARIA**
- 1.1 ALVENARIA DE TUDOS FUJADOS REVESTIDOS CONFORME DETALHAMENTO
 - 1.2 ALVENARIA DE TUDOS FUJADOS REVESTIDOS DOS DOIS LADOS
 - 1.3 ALVENARIA DE ELEMENTO VAZADO
- 2 - REVESTIMENTOS**
- 2.1 BASE EM CERÂMICA 20x27 P/3 COM BRANCO GELO
 - 2.2 CERÂMICA 10x10cm (AZUL, VERMELHA OU AMARELA)
 - 2.3 EMASAMENTO E PINTURA ACRILICA
 - 2.4 TINTURA ACRILICA LEITEO GRANTITO COM PINTURA ACRILICA
 - 2.5 RODAPÉ DE 10cm EM MADEIRA NATURAL - ACABAMENTO DA VERNIZ ACETINADO
 - 2.6 PINTURA ACRILICA ACETINADA COM MANIFIM SOBRE MASSA PVA (VER NOTAS)
 - 2.7 RODAPÉ DE GRANITO NA CERÂMICA 10cm
 - 2.8 EMASAMENTO E PINTURA ACRILICA ACETINADA COM BRANCO GELO
 - 2.9 CONCRETO APARENTE
 - 2.10 VIDRO LAMINADO 4mm ESPESURADO COLADO SOBRE FERROÇO
- 3 - QUADROS**
- 3.1 QUADRO-GZ - MASSA COM DESMIP - LAMINADO MELAMINICO VERDE
 - 3.2 QUADRO-MURAL - MURAL FLUIDO EM CORTIÇA REVESTIDO DE FETRO
 - 3.3 QUADRO-BRANCO - LAMINADO MELAMINICO BRILHANTE BRANCO

NOTAS

- MEDIDAS EM CENTÍMETROS, NUNCA EM METROS
- VERIFICAR POSIÇÃO E DATA DOS PLANOS NO PROJETO ESTRUTURAL
- VERIFICAR CONDIÇÕES PERTENCENTES AO PROJETO DE DETALHAMENTO
- PARA ALTERAÇÃO DAS CORES INTERNAS DAS PAREDES CONSULTAR O CADENHO DE
- EM CASO DE CONFLITO DE INFORMAÇÕES ENTRE O PROJETO GRÁFICO E O CADENHO DE ESPECIFICAÇÕES, PREVALECE A INFORMAÇÃO CONTIDA NO DESENHO
- ALTERAÇÕES NESTE PROJETO SOMENTE COM AUTORIZAÇÃO E ASSINATURA DO PAPEL

REFERÊNCIA

- CADENHO DE COMPONENTES
- PLANILHA DE QUANTITATIVOS E IMPLANTAÇÃO ESPECÍFICA DO PROJETO
- MANUAL DE PROJETO
- MANUAL DE PROJETO
- ESTUDO DE CORES

PR.S **Ministério da Educação** **FNDE** Fundo Nacional de Desenvolvimento da Educação

PROFÂNCIA - ESPAÇO EDUCATIVO INFANTIL

COMISSÃO DE LICITAÇÃO
FLS. 544
Rubrica





COMISSÃO DE LICITAÇÃO
FLS. 544
Rubrica





Br. Moraes Alcantar
BRUNO MORAES ALcantar
C.R.E.A.-CE: 322553
Rubrica

ARQUITETO
PROJETO TIPO 01

FACHADAS
ARQ

INFO
ORÇ
TÉRMO
COP/14

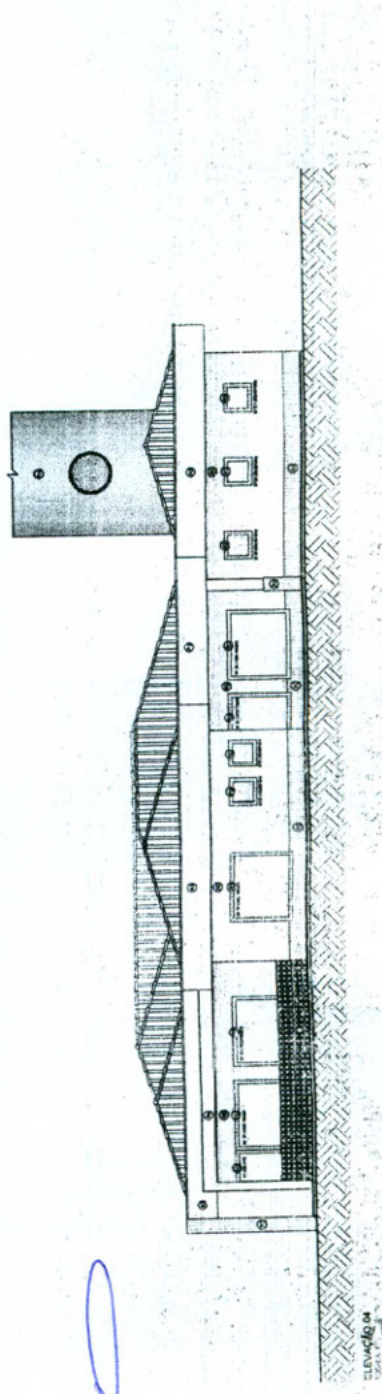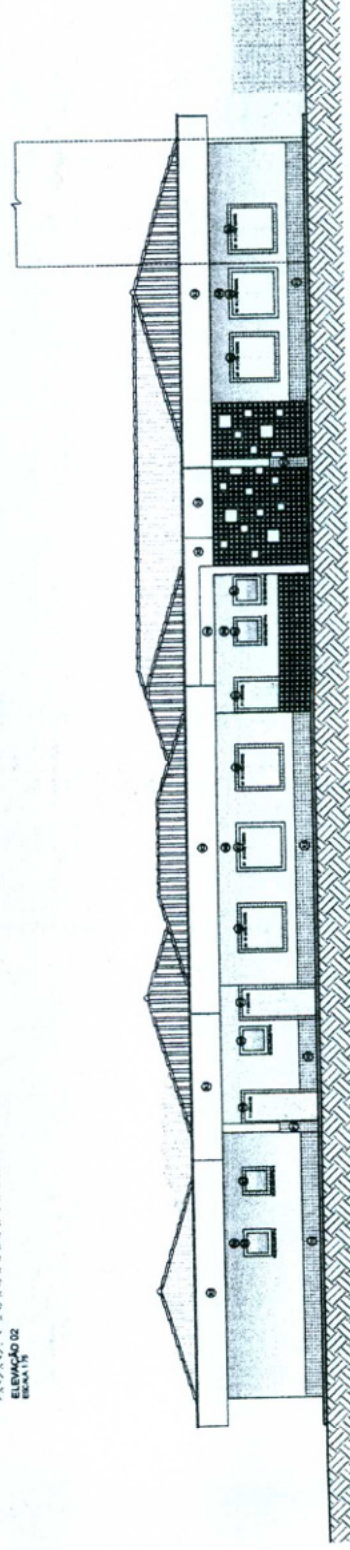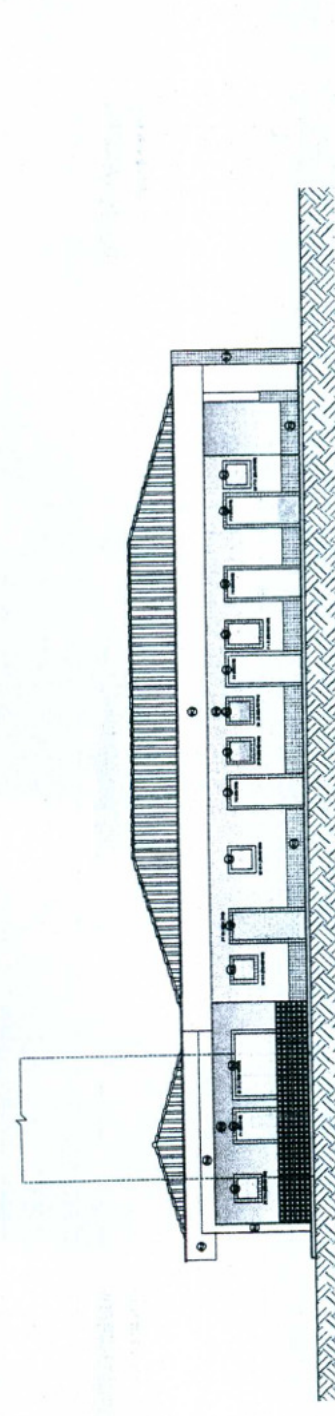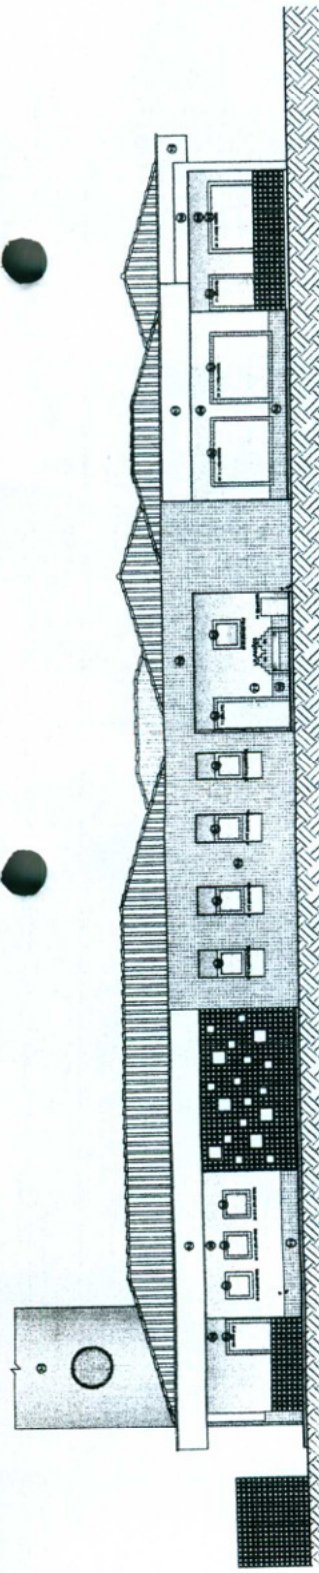

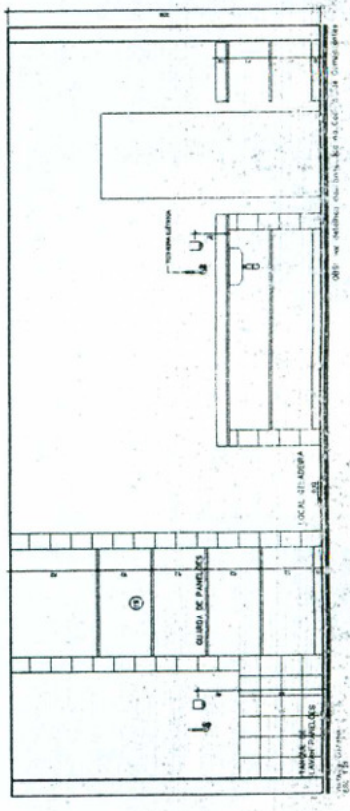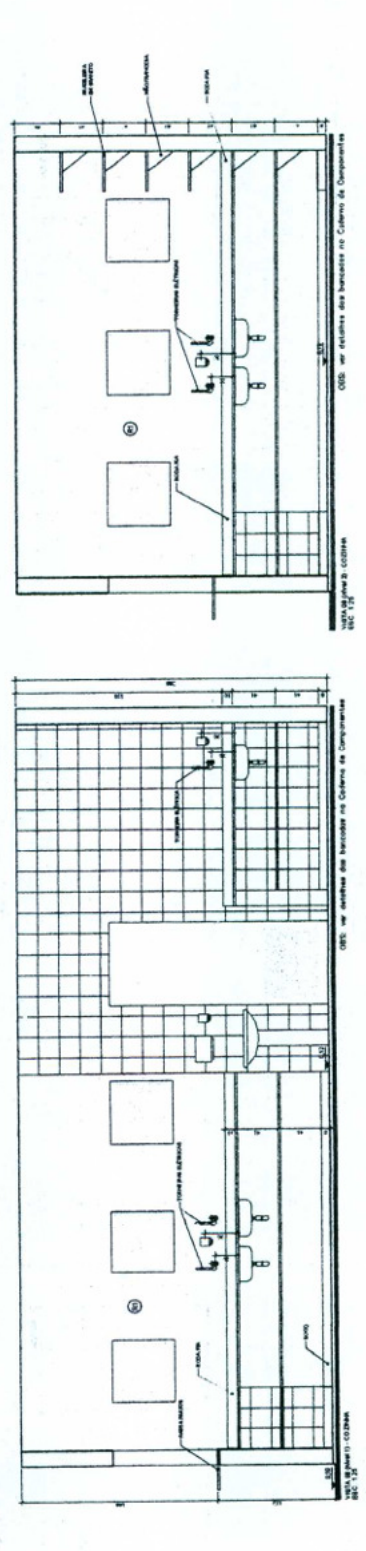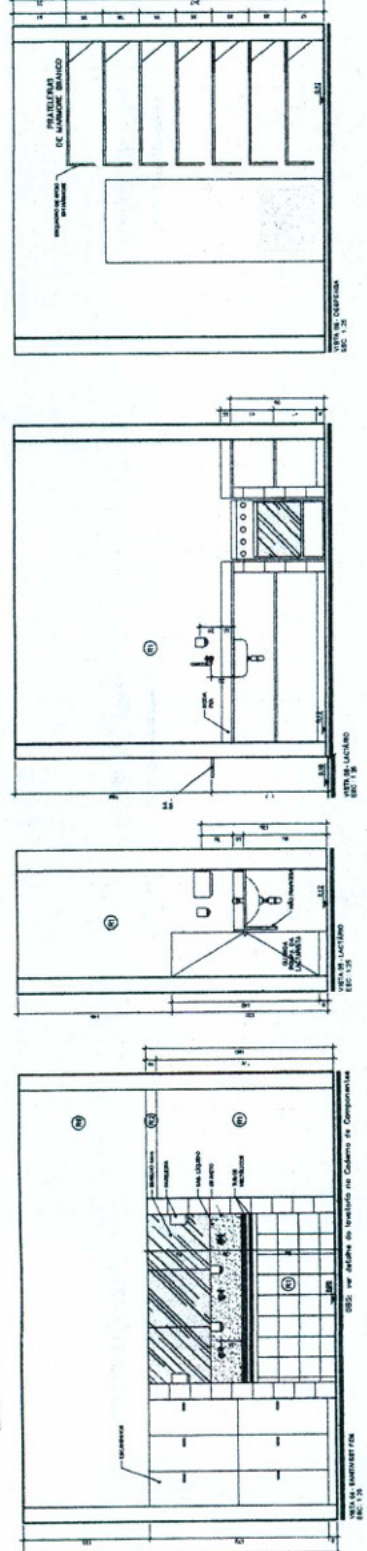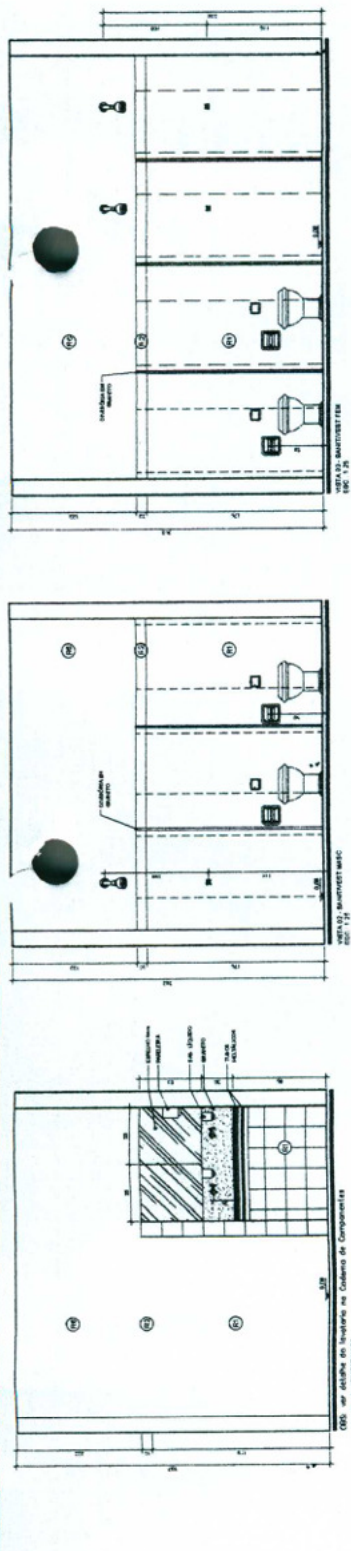

NOTAS

- MEDIDAS EM DIMENSÕES MÍNIMAS EM METROS
- VERIFICAR O CUIDADO COM AS DIMENSÕES
- VERIFICAR DETALHES CONSTRUCTIVOS PERTINENTES AO PROJETO DE INSTALAÇÃO
- MANUTENÇÃO DAS CORES INTERNAS DAS PAREDES CONSULTAR O GOVERNO DE ESTUDO DE CORES
- EM CASO DE CONFLITO DE INFORMAÇÕES ENTRE O PROJETO GRÁFICO E O PROJETO EXECUTIVO, PREVALECE O PROJETO EXECUTIVO
- ALTERAÇÕES NESTE PROJETO SOBRETE CONSULTAÇÃO COMISSÃO PÁRTE

REFERÊNCIA

- CADERNO DE COMPONENTES
- CADERNO DE QUANTITATIVOS E TENDÊNCIAS ESPECÍFICAS DO PROJETO
- CADERNO DE MATERIAIS
- MANUAL DE PROJETO
- ESTUDO DE CORES

FNE Fundo Nacional de Desenvolvimento da Educação

Ministério da Educação

PROFUNDÁRIA - ESPAÇO EDUCATIVO INFANTIL

ESPECÍFICO: _____

MAQUETE: 01

PROPRIETÁRIO: FUNDO NACIONAL DE DESENVOLVIMENTO DA EDUCAÇÃO - FNE

AUTOR DO PROJETO: _____

RESPONSÁVEL TÉCNICO: _____

PROJETISTA: _____

AUTOR DO PROJETO: _____

RESP. TÉCNICO: _____

COMISSÃO DE LICITAÇÃO

FLS. 547

Rubrica

COMISSÃO DE LICITAÇÃO

FLS. 550

Rubrica

Orlando Morais A. Scarfór

ENGENHEIRO CIVIL

CREA - RJ 02553

PROJETO TIPO C

ARQUITETURA

SERVIÇO - VIS. AS

ARQ

08/24

- ESPECIFICAÇÕES**
- 1.1 - MATERIAL DE ACABAMENTO DE PAREDES E TETO
 - 1.2 - MATERIAL DE ACABAMENTO DE PAREDES E TETO
 - 1.3 - MATERIAL DE ACABAMENTO DE PAREDES E TETO
 - 1.4 - MATERIAL DE ACABAMENTO DE PAREDES E TETO
 - 1.5 - MATERIAL DE ACABAMENTO DE PAREDES E TETO
 - 1.6 - MATERIAL DE ACABAMENTO DE PAREDES E TETO
 - 1.7 - MATERIAL DE ACABAMENTO DE PAREDES E TETO
 - 1.8 - MATERIAL DE ACABAMENTO DE PAREDES E TETO
 - 1.9 - MATERIAL DE ACABAMENTO DE PAREDES E TETO
 - 1.10 - MATERIAL DE ACABAMENTO DE PAREDES E TETO

ESPECIFICAÇÕES:

1 - ALVENARIA

- 1.1 ALVENARIA DE TUILOS FURADOS REVESTIDOS CONFORME DETALHAMENTO
- 1.2 ALVENARIA DE TUILOS FURADOS REVESTIDOS DOS DOIS LADOS
- 1.3 ALVENARIA DE ELEMENTO VAZADO

2 - REVESTIMENTOS

- 2.1 BASE EM CERÂMICA 20x40 P/3 COM BRANCO GELADO
- 2.2 CERÂMICA 10x10cm (AZUL, VERMELHA OU AMARELA)
- 2.3 EMASAMENTO E PINTURA ACRILICA ACETINADA
- 2.4 TEXTURA ACRILICA EFETO GRANITO COMPRTURA ACRILICA
- 2.5 FLOCADO DE 10 cm EM MADEIRA NATURAL, ACABAMENTO EM VERNIZ ACETINADO
- 2.6 PINTURA ACRILICA TINTA COM MASSA P/VA SOBRE MASSA P/VA (VER NOTAS)
- 2.7 RODAPÉ DE GRANITO OU CERÂMICA 10x10
- 2.8 EMASAMENTO E PINTURA ACRILICA TINTA COM BRANCO GELADO
- 2.9 CONCRETO APARENTE
- 2.10 VEDRO LAMINADO 6mm ESPELHADO COLADO SOBRE REVEDO

3 - QUADROS

- 3.1 QUADRO Q2 - MASSA COM DESEMP. CLAMINADO MELAMINICO VERDE
- 3.2 QUADRO Q3 - MASSA COM DESEMP. CLAMINADO MELAMINICO VERDE
- 3.3 QUADRO Q4 - MASSA COM DESEMP. CLAMINADO MELAMINICO VERDE
- 3.4 QUADRO Q5 - MASSA COM DESEMP. CLAMINADO MELAMINICO VERDE

NOTAS

- MEDIDAS EM CENTÍMETROS, A MENOS EM METROS
- VERIFICAR DETALHES COM BALANÇO DO PROJETO ESTRUTURAL
- DETALHAMENTO DAS CORES INTERNAS DAS PAREDES CONSULTAR O CADENHO DE ESTUDO DE CORES
- ENTREGA DE COMPLETO DE INFORMAÇÕES ENTRE O PROJETO ORÇAMENTAL E O CADENHO DE ESTUDO DE CORES
- OBRAS DE INSTALAÇÃO DE REDES DE ÁGUA SANITÁRIA E ELETROINSTALAÇÃO DEVEM SER EXECUTADAS NESTE PROJETO CONFORME COM A AUTORIZAÇÃO EMPRESARIAL DO PARE

REFERÊNCIA

- CADENHO DE COMPONENTES
- PLANILHA DE QUANTITATIVOS E TIPOLOGIA ESPECIFICADO PROJETO
- PROJETO DE INSTALAÇÃO DE REDES DE ÁGUA SANITÁRIA
- PROJETO DE INSTALAÇÃO DE REDES DE ELETROINSTALAÇÃO
- MANUAL DE PROJETO
- ESTUDO DE CORES

FND E Ministério da Educação

FND E Fundo Nacional de Desenvolvimento da Educação




PROFICIÊNCIA - ESPAÇO EDUCATIVO INFANTIL

COMISSÃO DE LICITAÇÃO
FLS. 548
Rubrica

SECRETARIO
AUTOR DO PROJETO
AUTOR DO ORÇAMENTO
RESP. TÉCNICO

COMISSÃO DE LICITAÇÃO
FLS. 251
Rubrica

PROJETO TIPO C	ARQ
BANHEIROS	
PLANTAS E VISTAS	
PLANTA BAIXA	
VISTA 11	
VISTA 12	
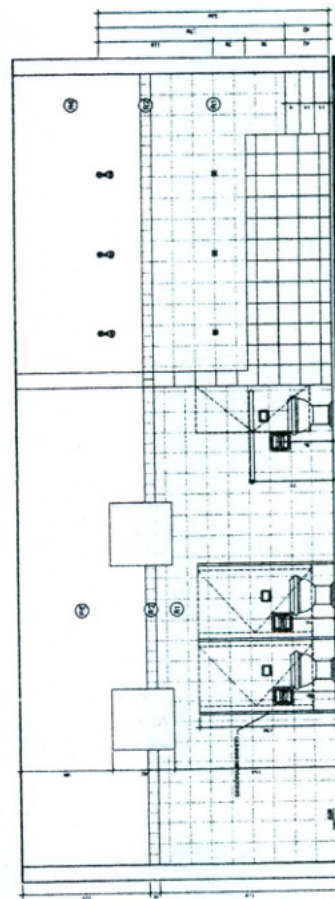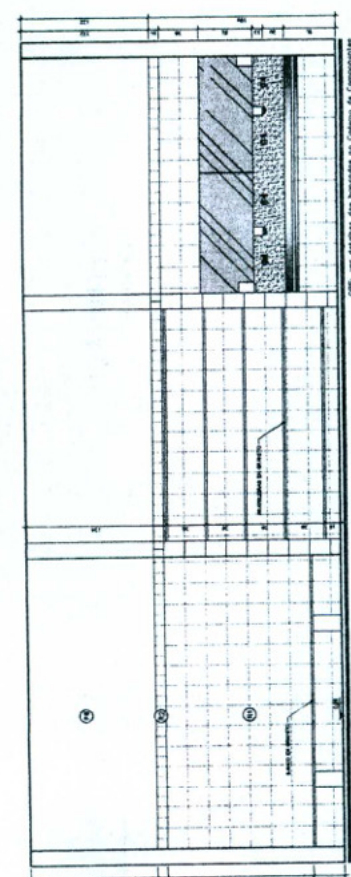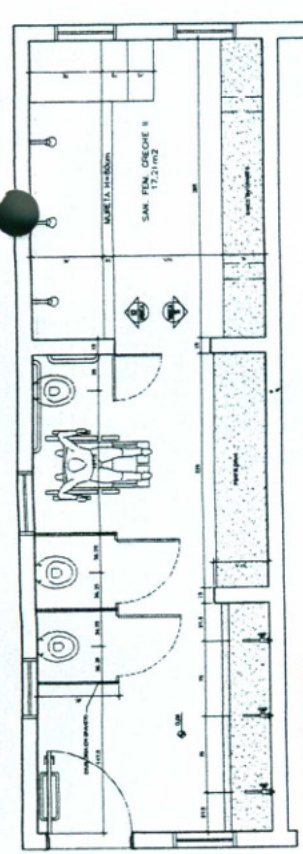

NOTAS:

1. OBRAS DE INSTALAÇÃO DE REDES DE ÁGUA SANITÁRIA E ELETROINSTALAÇÃO DEVEM SER EXECUTADAS NESTE PROJETO CONFORME COM A AUTORIZAÇÃO EMPRESARIAL DO PARE
Morais Alcanfor
ENGENHEIRA CIVIL
CREA-CE: 322553