

**ESPECIFICAÇÕES:**

**1 - ALUMINIAÇÃO**

- 1.1 ALUMINIAÇÃO DE TUDOLOS - PUNDO REVESTIDO CONFORME DETALHAMENTO
- 1.2 ALUMINIAÇÃO DE TUDOLOS - PUNDO REVESTIDO DOS DOIS LADOS
- 1.3 ALUMINIAÇÃO DE ELEMENTO VAZADO

**2 - REVESTIMENTOS**

- 2.1 BASE EM CERÂMICA 2000 P.S.3 COR BRANCO GELO
- 2.2 CERÂMICA TANTOR (ADUL. VERMELHA OU AMARELA)
- 2.3 EMASAMENTO E PINTURA ACRILICA AZEITADA
- 2.4 TEXTURA ACRILICA EFETO GRAPTADO COM PINTURA ACRILICA
- 2.5 RODAPÉ DE 10 CM MADEIRA NATURAL - ACABAMENTO DA VERNIZ AZEITADO
- 2.6 PINTURA ACRILICA AZEITADA COR MARFIM SOBRE MASSA PVA (VER NOTAS)
- 2.7 RODAPÉ DE GRANITO OU CERÂMICA 10cm
- 2.8 EMASAMENTO E PINTURA ACRILICA AZEITADA COR BRANCO GELO
- 2.9 CIMENTO APARENTE
- 2.10 VEDRO LAMINADO sem ESPELHADO COLADO SOBRE RELEVO

**3 - QUADROS**

- 3.1 QUADRO GE - MASSA COM GESSO - CALAMINADO MELAMINICO VERDE
- 3.2 QUADRO METAL - METAL PUNDO EM CORTIÇA REVESTIDO DE FIBRO
- 3.3 QUADRO BRANCO - LAMINADO MELAMINICO BRILHANTE BRANCO

**NOTAS**

- MEDIDAS EM CENTÍMETROS, NUNCA EM METROS
- VERIFICAR SE O FORNECEDOR TEM O REGISTRO EM VIGOR
- VERIFICAR DETALHES CONSTRUTIVOS RELEVANTES DO PROJETO DE DETALHAMENTO
- EM CASO DE DIVERGÊNCIA DAS CORES INTERNAS DAS PAREDES CONSULTAR O GOVERNO DE DETALHAMENTO
- EM CASO DE CONFLITO DE INFORMAÇÕES ENTRE O PROJETO GRÁFICO E O CADORNO DE ESPECIFICAÇÕES, PREVALERÁ A INFORMAÇÃO CONTIDA NO DESENHO
- AS DIVERGÊNCIAS NESTE PROJETO SOBRE CONTAÇÃO E PREÇO SÃO DA PRÓPRIA RESPONSABILIDADE DO LICITANTE

**REFERÊNCIAS:**

- CADORNO DE COMPONENTES
- PLANILHA DE QUANTITATIVOS E TIPOLOGIA ESPECÍFICA DO PROJETO
- MANUAIS DE INSTALAÇÃO
- MANUAIS DE PROJETO
- ESTUDO DE CORES

**RS** Ministério da Educação

**FNDE** Fundo Nacional de Desenvolvimento da Educação

PROFUNDADA - ESPAÇO EDUCATIVO INFANTIL

ENGENHEIRO	
MAQUINISTA	
PROPRIETÁRIO	FUNDO NACIONAL DE DESENVOLVIMENTO DA EDUCAÇÃO - FNDCE
AUTOR DO PROJETO	
AUTOR DO PROJETO	
RESP. TÉCNICO	


**COMISSÃO DE LICITAÇÃO**  
FLS. 549  
Rubrica

**COMISSÃO DE LICITAÇÃO**  
FLS. 552  
Rubrica


**Brasil Morris Alcantara**  
**ENGENHEIRA CIVIL**  
CREA-CE: 322553

PROJETO TIPO C


CONTORNO	SANITÁRIOS
TIPO DE PROJETO	PLANTA E VISTAS
ARQ	
10/14	

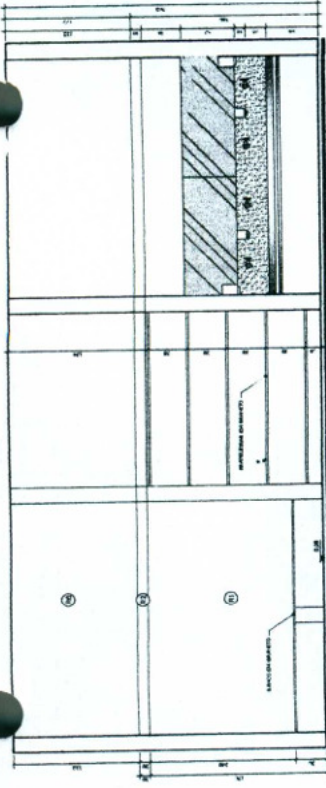


VISTA 14 - SANITÁRIO CRECHE II  
ESC.: 1:25

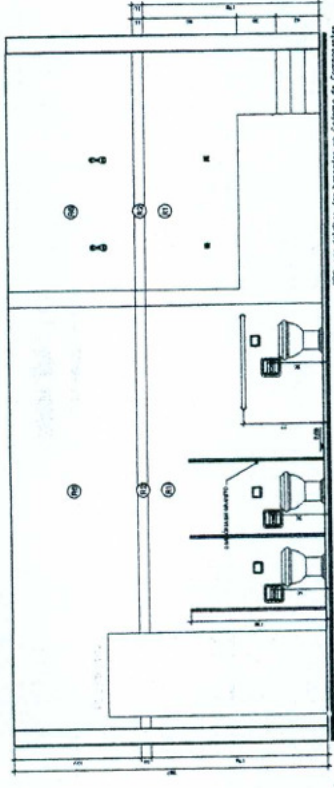


VISTA 15 - SANITÁRIO CRECHE II  
ESC.: 1:25

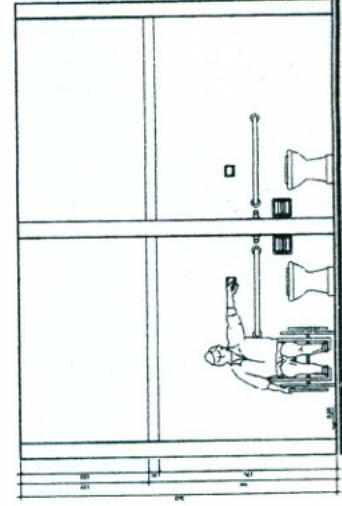

VISTA 11 - SANITÁRIOS ADULTOS PNE  
ESC.: 1:25

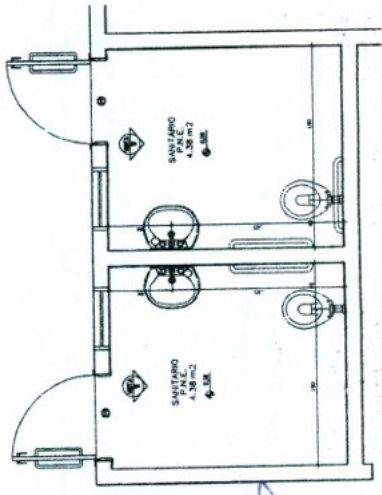

PLANTA BAIXA - SANITÁRIO PNE  
ESCALA 1:25

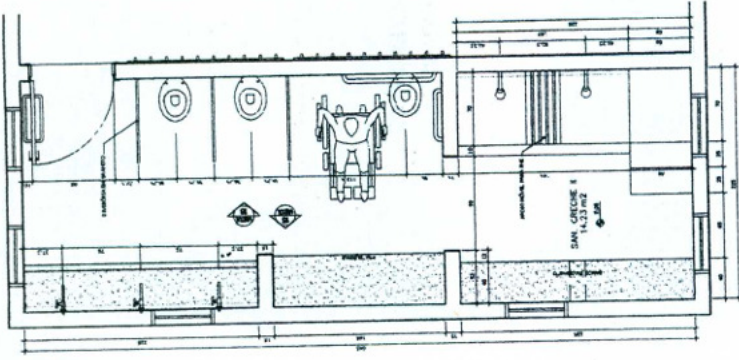

PLANTA BAIXA - SANITÁRIO CRECHE II  
ESCALA 1:25

**ESPECIFICAÇÕES**

- 1.1 - ALUMINIAÇÃO DE TUDOLOS - PUNDO REVESTIDO CONFORME DETALHAMENTO
- 1.2 - ALUMINIAÇÃO DE TUDOLOS - PUNDO REVESTIDO DOS DOIS LADOS
- 1.3 - ALUMINIAÇÃO DE ELEMENTO VAZADO
- 2.1 - BASE EM CERÂMICA 2000 P.S.3 COR BRANCO GELO
- 2.2 - CERÂMICA TANTOR (ADUL. VERMELHA OU AMARELA)
- 2.3 - EMASAMENTO E PINTURA ACRILICA AZEITADA
- 2.4 - TEXTURA ACRILICA EFETO GRAPTADO COM PINTURA ACRILICA
- 2.5 - RODAPÉ DE 10 CM MADEIRA NATURAL - ACABAMENTO DA VERNIZ AZEITADO
- 2.6 - PINTURA ACRILICA AZEITADA COR MARFIM SOBRE MASSA PVA (VER NOTAS)
- 2.7 - RODAPÉ DE GRANITO OU CERÂMICA 10cm
- 2.8 - EMASAMENTO E PINTURA ACRILICA AZEITADA COR BRANCO GELO
- 2.9 - CIMENTO APARENTE
- 2.10 - VEDRO LAMINADO sem ESPELHADO COLADO SOBRE RELEVO
- 3.1 - QUADRO GE - MASSA COM GESSO - CALAMINADO MELAMINICO VERDE
- 3.2 - QUADRO METAL - METAL PUNDO EM CORTIÇA REVESTIDO DE FIBRO
- 3.3 - QUADRO BRANCO - LAMINADO MELAMINICO BRILHANTE BRANCO

LEGENDA

ESPECIFICAÇÃO DE PISO

- PISO DE CIMENTO DESBENDEADO COM BARRAS DE ARMADURA
- PISO MONOLITICO TIPO GRANITINA COM CINZA CLARA
- BLOCOS DE ARGAMASSA ARMADA PREFABRICADOS 50x50cm
- CERÂMICA 30x30 PARA PISO DOS BANHEIROS
- GRANULADURAM (pedra no papel parafusada)
- PISO DE PEDRA BOLIADA
- BLOCOS INTERTRAMECO SRELANTE PARA PAVIMENT. TRILHAÇÃO EM ÁGUAS
- PLAY GROUND - ÁREA FILTRADA OU GRAMA SINTÉTICA

ÁREAS


- 211,25m²
- 113,25m²
- 58,87m²
- 14,25m²
- 387,87m²
- 158,15m²
- 83,40m²
- 70,22m²

NOTAS

- MEDIDAS EM CENTÍMETROS, ALÉM DAS NOTAS.
- VERIFICAR DETALHES CONSTRUTIVOS PERTINENTES AO PROJETO DE DETALHAMENTO DAS CORES INTERNAS DAS PAREDES CONSULTAR O CADENHO DE ESTUDO DE CORES.
- EM CASO DE CONFLITO DE INFORMAÇÕES ENTRE OS DIFERENTES ANEXOS DO PROJETO, O CADENHO DE ESTUDO DE CORES TEM PRIORIDADE SOBRE O PROJETO DE DETALHAMENTO.
- ALTERAÇÕES NESTE PROJETO SOMENTE COM AUTORIZAÇÃO EXPRESSA DO FINEE.

REFERÊNCIA

- CADENHO DE COMPONENTES
- CADENHO DE ENCARREGOS
- MANUAL DE PROJETO
- ESTUDO DE CORES

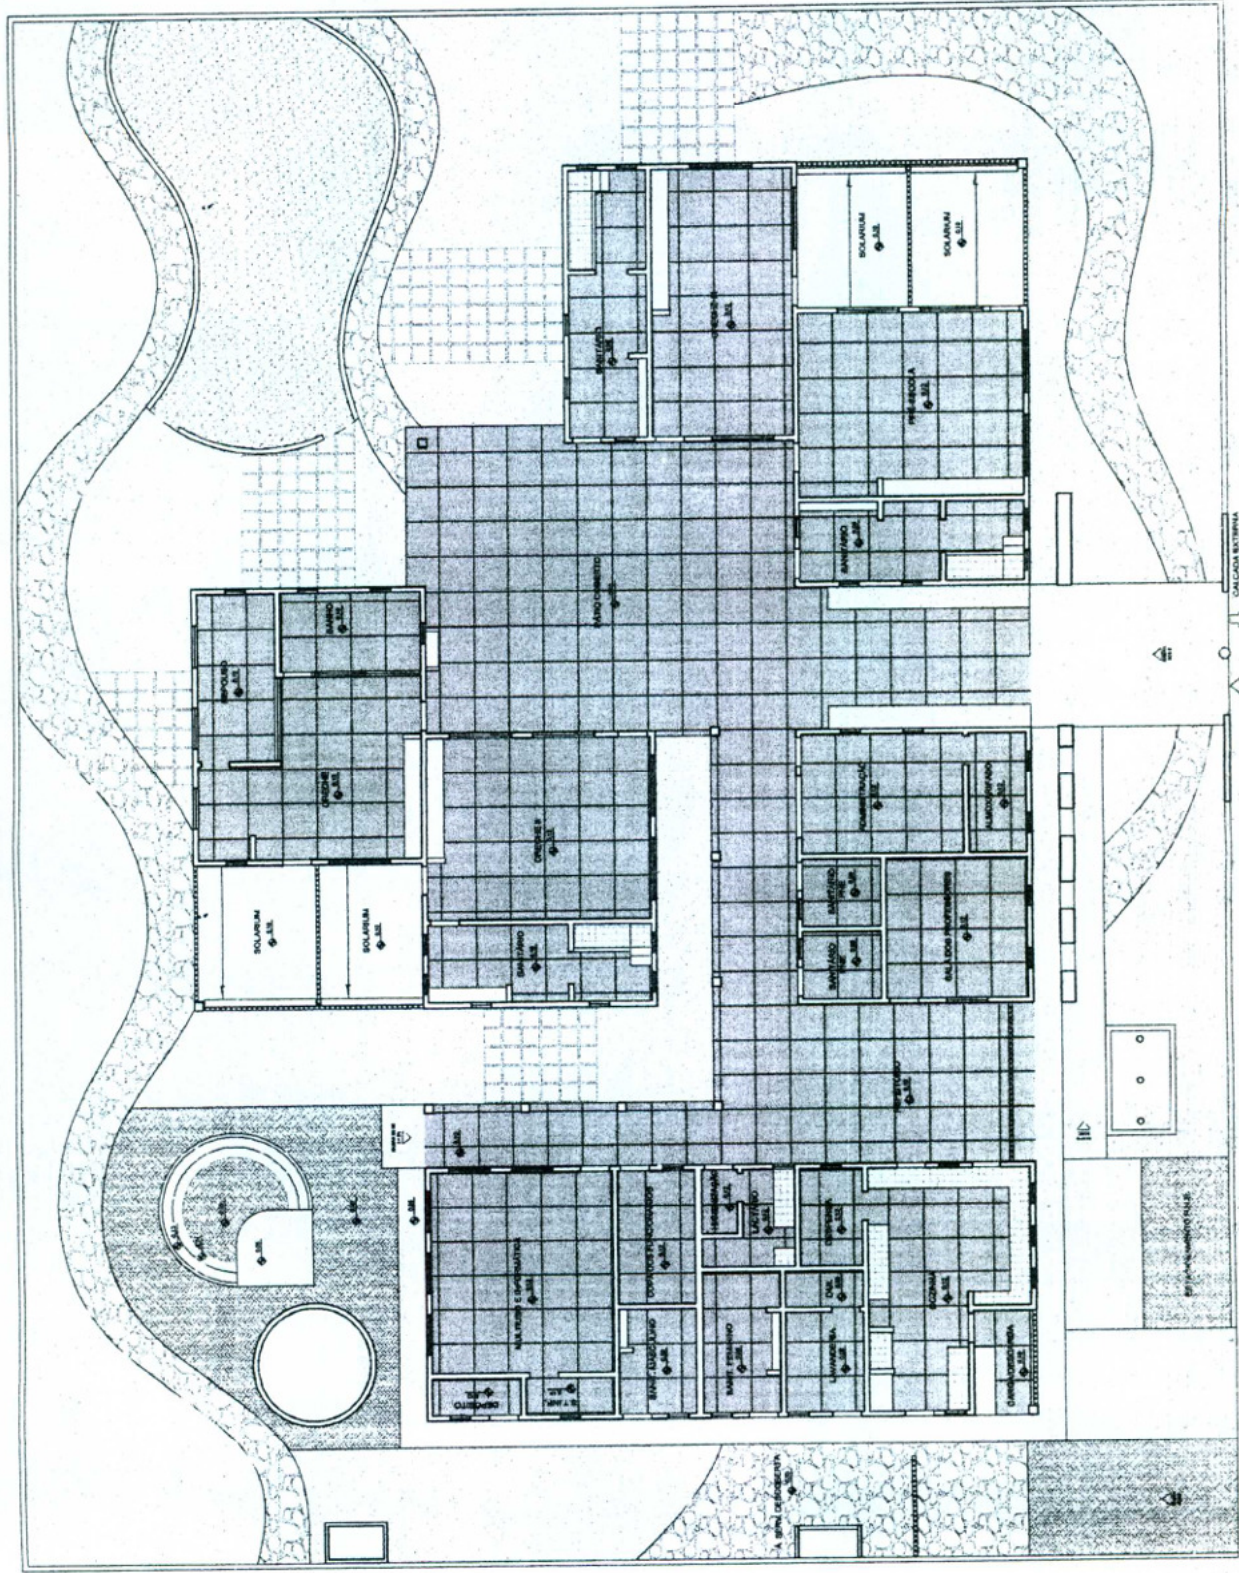

PAGINAÇÃO DE PISOS  
FOLHA 11

**FINEE** Fundação Nacional de Educação  
**BRASIL** Ministério da Educação  
 PRONAFACIA - ESPAÇO EDUCATIVO INFANTIL

PROJETO NACIONAL DE SERVICIOS DE EDUCAÇÃO INFANTIL

PROJETO Nº: \_\_\_\_\_

AUTOR DO PROJETO: \_\_\_\_\_

RESPONSÁVEL TÉCNICO: \_\_\_\_\_

PROJETISTA: \_\_\_\_\_

AUTOR DO PROJETO: \_\_\_\_\_

AUTOR DO PROJETO: \_\_\_\_\_

RESP. TÉCNICO: \_\_\_\_\_



**COMISSÃO DE LICITAÇÃO**  
 FLS. 550  
 Rubrica

**Brasil** *Moisés A. Gonçalves*  
 ENGENHEIRO CIVIL  
 CREA-CE: 22.253

PROJETO TIPO C

PAGINAÇÃO DE PISOS E PLUMBAGEM

ARQ

11/74

**NOTAS**

- MEDIDAS EM CENTÍMETROS, SALVO EM METROS
- VERIFICAR POSIÇÃO EXATA DOS PLANOS NO PROJETO ESTRUTURAL
- VERIFICAR DETALHES CONSTRUTIVOS PERTINENTES NO PROJETO DE
- PARA ALTERAÇÃO DAS CORES INTERNAS DAS PAREDES CONSULTAR O CADENHO DE
- ENTUO DE CORES
- PARA TUDO DE INFORMAÇÃO ENTRE O PROJETO GRÁFICO E O CADENHO
- DE ESPECIFICAÇÕES, PREVÁLECE A INFORMAÇÃO CONTIDA NO DESENHO
- ALTERAÇÃO NESTE PROJETO SOMENTE COM AUTORIZAÇÃO EXPRESSA DO FASE
- REFERÊNCIA:
- CADERNO DE COMPONENTES
- PLANILHA DE QUANTITATIVOS E TIPOLOGIA ESPECÍFICA DO PROJETO
- CADERNO DE ENCAMBOS
- PROJETO DE INTERIORES
- ESTUDO DE CORES

**FNDE** Fundo Nacional de Desenvolvimento da Educação

**Ministério da Educação**

**PROFUNDANDA - ESPAÇO EDUCATIVO INFANTIL**

INDICADOR: \_\_\_\_\_

NUMERO - UT: \_\_\_\_\_

PROPRIETARIO: FUNDO NACIONAL DE DESENVOLVIMENTO DA EDUCACAO - FNDE

AUTORE DO PROJETO: \_\_\_\_\_

RESPONSABIL. TÉCNICO: \_\_\_\_\_

PROPRIETARIO: \_\_\_\_\_

AUTOR DO PROJETO: \_\_\_\_\_

AUTOR DO PROJETO: \_\_\_\_\_

RESP. TÉCNICO: \_\_\_\_\_

CRB

**COMISSÃO DE LICITAÇÃO**  
FLS. 551  
Rubrica

**COMISSÃO DE LICITAÇÃO**  
FLS. 551  
Rubrica



*Brigitte Martins*  
ENCARREGADA  
CRB

PROJETO TIPO C

CASTELO D'ÁGUA

ARQ

12/14

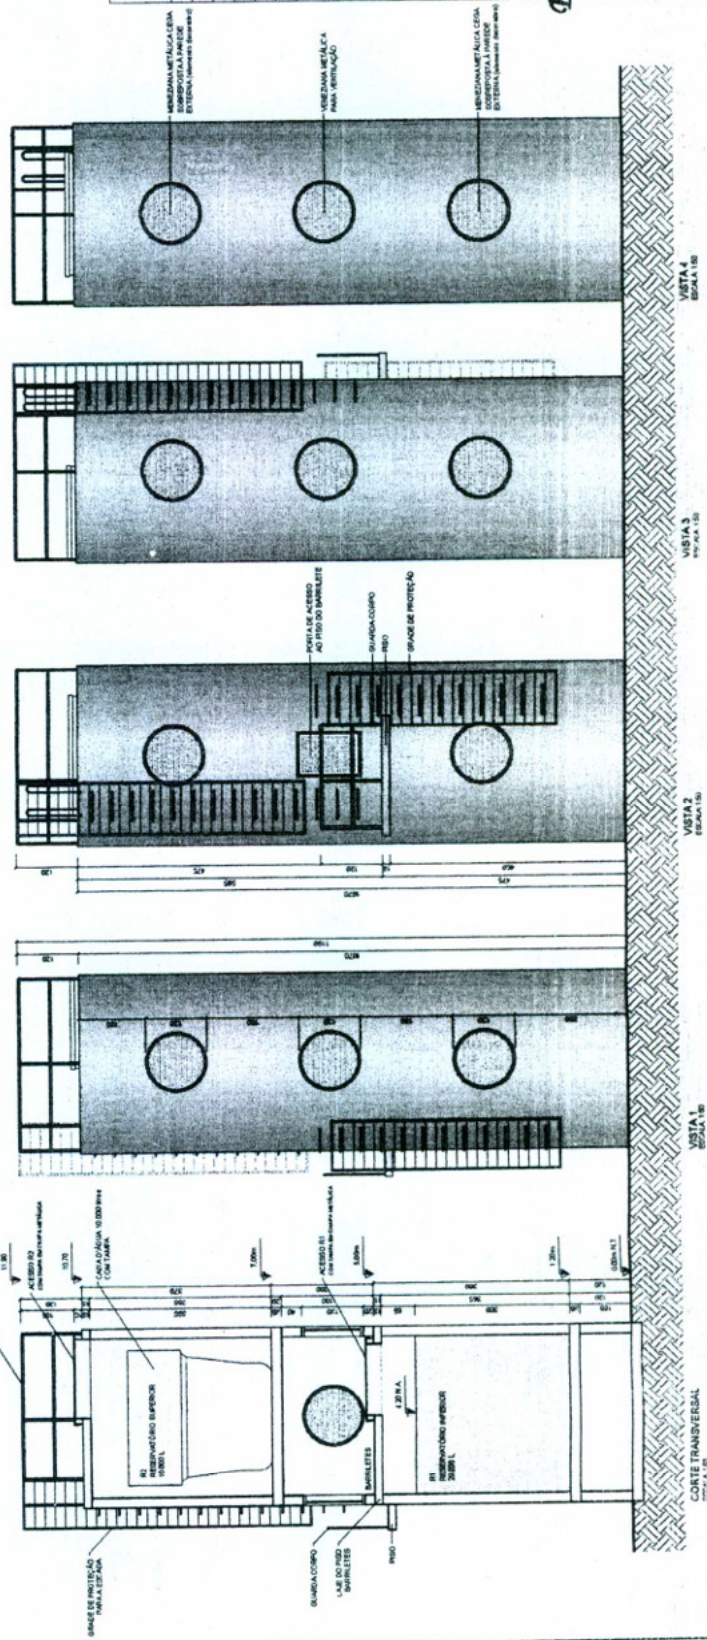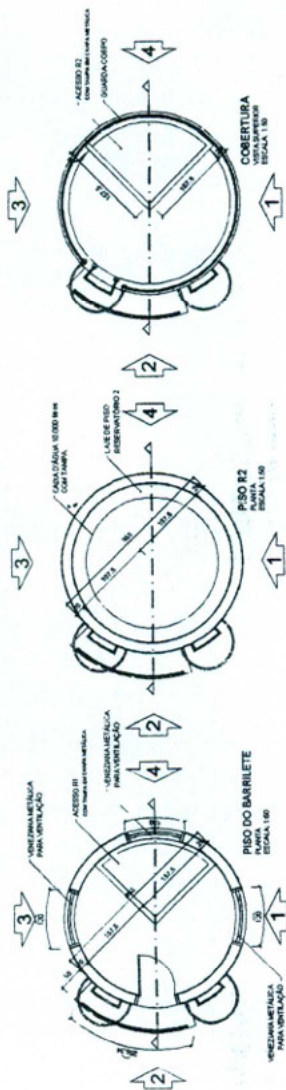

*[Handwritten signature]*









**NOTAS**

- 1- MEDIDAS EM ESTADOS-ANOS EM METROS
- 2- VERIFICAR DETALHES CONSTRUTIVOS PERTINENTES AO PROJETO DE ACORDO COM O PROJETO DE REFERÊNCIA
- 3- PARA A UTILIZAÇÃO DAS CORES INTERNAS DAS PAREDES CONSULTAR O CADERNO DE ESTUDO DE CORES
- 4- EM CASO DE DIVERGÊNCIAS ENTRE O PROJETO DE ARQUITETURA E O CADERNO DE ESTUDO DE CORES, PREVALERÁ A INFORMAÇÃO CONTIDA NO CADERNO
- 5- A UTILIZAÇÃO DE MATERIAIS NÃO PERMITE A APROVAÇÃO DO PROJETO SEM A AUTORIZAÇÃO DO CADERNO DE ESTUDO DE CORES
- 6- A UTILIZAÇÃO DE MATERIAIS NÃO PERMITE A APROVAÇÃO DO PROJETO SEM A AUTORIZAÇÃO DO CADERNO DE ESTUDO DE CORES

**REFERÊNCIA**

- CADERNO DE COMPACTANTES
- CADERNO DE ENCARGOS
- CADERNO DE MATERIAIS
- CADERNO DE TIPOLOGIA ESPECÍFICA DO PROJETO
- CADERNO DE ESTUDO DE CORES

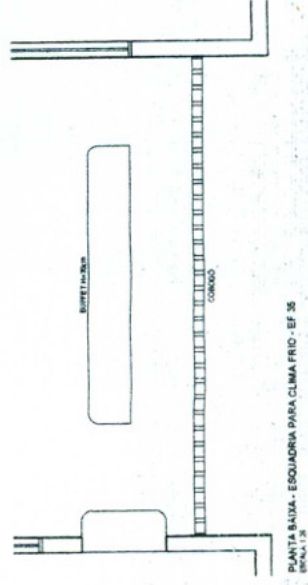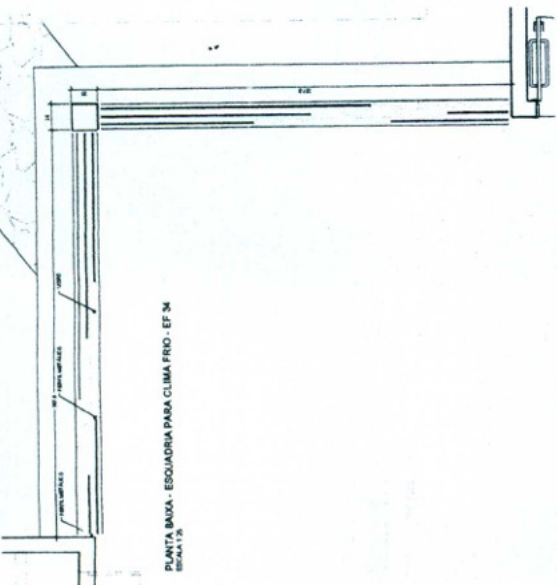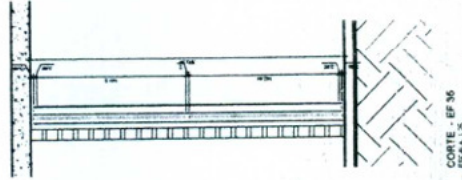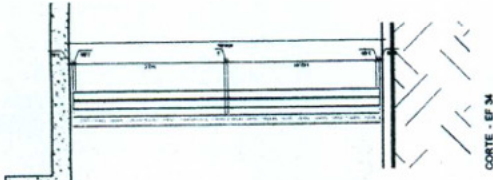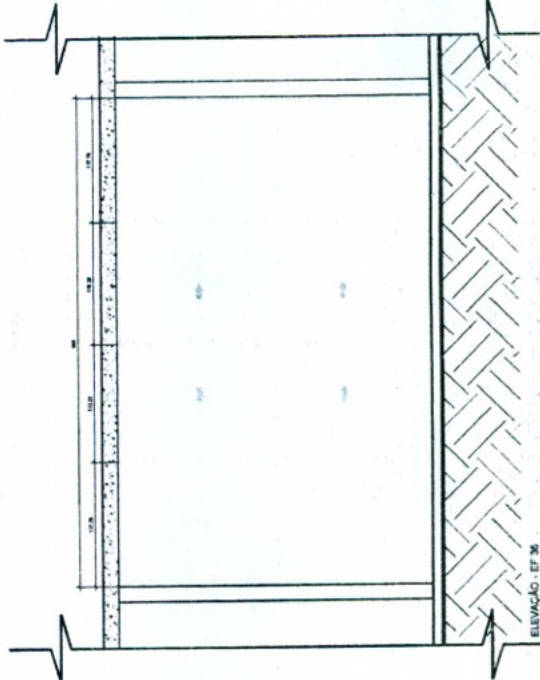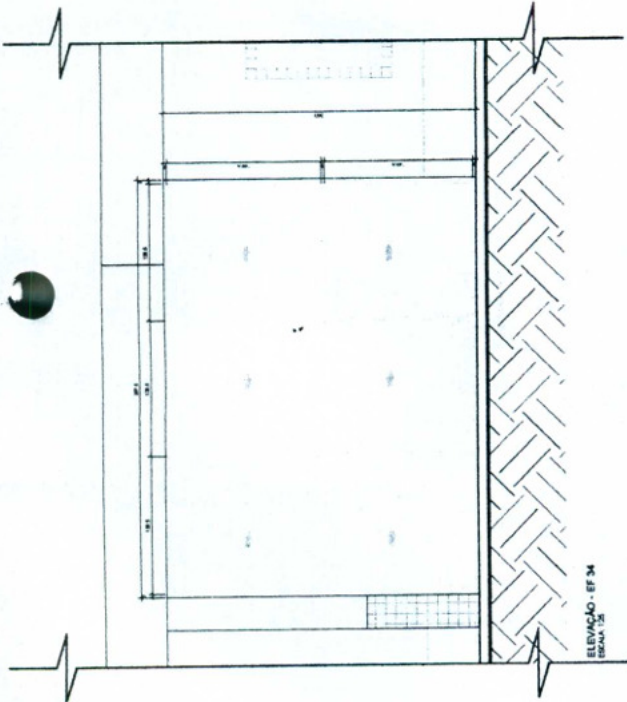

Ministério da Educação

**FNDE** Fundo Nacional de Desenvolvimento da Educação

PROJETO TIPO C

DETA L HAMENTO REGÍSTRADO FNDE

ARQ

14/14

DIRETOR	MUNICÍPIO / UF	PROPRIETÁRIO	FUNDO NACIONAL DE DESENVOLVIMENTO DA EDUCAÇÃO - FNDE
AUTOR DO PROJETO	RESPONSÁVEL TÉCNICO	PROJETISTA	AUTOR DO PROJETO
RESP. TÉCNICO			

**COMISSÃO DE LICITAÇÃO**

FLS. 553

Rubrica

**COMISSÃO DE LICITAÇÃO**

FLS. 156

Rubrica

DATA: \_\_\_\_\_

ORÇ: \_\_\_\_\_

**Eng.º Moraes Acanfor**

**INGENHEIRO**

**CRE**



# GOVERNO DO ESTADO DO CEARÁ

## PREFEITURA MUNICIPAL DE BARROQUINHA

Rua Onze de Maio, N° 739 – Centro - Cep.: 62.410-000 – Barroquinha – Ce  
CNPJ: 23.478.597/0001-80 – Fone: (88) 3623 1137



### ANEXO II

#### PROPOSTA PADRONIZADA

#### PROPOSTA DE PREÇOS

À Comissão Permanente de Licitação do **GOVERNO MUNICIPAL DE BARROQUINHA - CE.**

O Licitante \_\_\_\_\_, CNPJ N.º \_\_\_\_\_, por seu representante legal abaixo assinado, declara, sob as penas da lei:

Que acata inteiramente os preceitos legais em vigor, especialmente a Lei n.º 8.666/93 e suas alterações e as condições da **TOMADA DE PREÇOS N.º 08.001/2018 - TP;**

Que, até a presente data não existe fato que invalide o seu Certificado de Registro Cadastral – CRC, ora apresentado para fins de habilitação;

Que, para fins de cumprimento ao disposto no inciso XXXIII do art. 7º da Constituição Federal (inciso V do art. 27 da Lei N.º 8.666/93), não emprega menor de dezoito anos em trabalho noturno, perigoso ou insalubre e não emprega menor de dezesseis anos;

Que não existem fatos que nos impeçam de participar deste processo licitatório. Assim, assumimos o compromisso de bem e fielmente atender as exigências para a execução do objeto abaixo cotado, caso sejamos proclamados vencedores.

Que assumimos o compromisso de bem e fielmente executar a obra/serviços especificados no anexo I, caso sejamos vencedor(es) da presente licitação.

**OBJETO: CONTRATAÇÃO DE EMPRESA ESPECIALIZADA PARA CONCLUSÃO DOS SERVIÇOS DE CONSTRUÇÃO DA CRECHE PROINFÂNCIA ZENAIDE ALVES NÓBREGA NO DISTRITO DE ARARAS, DE INTERESSE DA SECRETARIA MUNICIPAL DE EDUCAÇÃO DO MUNICÍPIO DE BARROQUINHA/CE.**

**VALOR GLOBAL R\$: \_\_\_\_\_ (.....).**

Proponente:

Endereço:

CNPJ:

Prazo de Execução: **180 (cento e oitenta) dias.**

Validade da Proposta: **60 (Sessenta) dias.**

Local e data:

\_\_\_\_\_  
**Assinatura e Carimbo do Proponente**



**GOVERNO DO ESTADO DO CEARÁ**  
**PREFEITURA MUNICIPAL DE BARROQUINHA**

Rua Onze de Maio, N° 739 – Centro - Cep.: 62.410-000 – Barroquinha – Ce  
CNPJ: 23.478.597/0001-80 – Fone: (88) 3623 1137



**ANEXO III**

**MODELO DE RECIBO DE GARANTIA DE PROPOSTA**

**RECIBO DE GARANTIA DE PROPOSTA**

**REF. TOMADA DE PREÇOS N.º 08.001/2018 - TP**

**DO: GOVERNO MUNICIPAL DE BARROQUINHA - CE**

Secretaria municipal de Barroquinha.

Rua 11 de maio, n° 739 – Centro – Ceará

Fone: (88) 3623 1137

**PARA: NOME DA EMPRESA)**

Endereço:

Fone: ( )

**MODALIDADE:**

**N.º DOCUMENTO:**

**GARANTE:**

**VALOR: R\$ ( )**

Conforme disposto na seção 3.3.4 do Edital do processo licitatório em epígrafe, RECEBI da empresa acima qualificada o documento acima identificado, entregue a esta administração, para fins de garantia de proposta, pelo que firmamos o presente recibo.

\_\_\_\_\_ - Ceará, \_\_\_\_ de \_\_\_\_ de \_\_\_\_.

Secretária Municipal de Planejamento, Administração e Finanças



# GOVERNO DO ESTADO DO CEARÁ

## PREFEITURA MUNICIPAL DE BARROQUINHA

Rua Onze de Maio, Nº 739 – Centro - Cep.: 62.410-000 – Barroquinha – Ce  
CNPJ: 23.478.597/0001-80 – Fone: (88) 3623 1137



### ANEXO IV

### MODELO DE CARTA DE FIANÇA BANCÁRIA

#### CARTA DE FIANÇA

#### 1. FIADOR

Banco ....., com sede na cidade de ....., Estado ....., Endereço ..... n.º ....., inscrito no CNPJ sob o n.º ..... neste ato representado na forma de seu Estatuto Social, doravante designado **Banco.....**

#### 2. BENEFICIÁRIO

GOVERNO MUNICIPAL DE BARROQUINHA - CE - doravante assim designado.

#### 3. AFIANÇADA

Empresa ..... com sede na Cidade de ....., Estado de .....Endereço .....n.º....., inscrita no CNPJ n.º ....., doravante assim designada.

O Banco ..... declara-se FIADOR E PRINCIPAL PAGADOR, solidariamente responsável com a AFIANÇADA qualificada no Quadro 3, até o limite de R\$ ....., pelo cumprimento de todas as obrigações principais e acessórias, referente à **GARANTIA DA PARTICIPAÇÃO NA TOMADA DE PREÇOS N.º 08.001/2018 - TP.**

Esta Fiança é prestada com expressa renúncia ao benefício de ordem previsto no artigo 827, "caput", combinado com o artigo 828, I, ambos do Código Civil Brasileiro, e vigorará pelo prazo de 90 (noventa) dias, a contar de \_\_\_\_\_.

Na hipótese de inadimplemento de qualquer das obrigações assumidas pela AFIANÇADA, o Banco..... efetuará o pagamento das importâncias que forem devidas, até o limite acima estipulado, no prazo de 48 (quarenta e oito) horas, contado do recebimento de comunicação escrita da BENEFICIÁRIA, remetida ao órgão responsável do Banco ....., localizado no Endereço ....., onde deverá ser protocolizada.



**GOVERNO DO ESTADO DO CEARÁ**  
**PREFEITURA MUNICIPAL DE BARROQUINHA**

Rua Onze de Maio, Nº 739 – Centro - Cep.: 62.410-000 – Barroquinha – Ce  
CNPJ: 23.478.597/0001-80 – Fone: (88) 3623 1137



Decorridos 90 (noventa) dias da data de vencimento desta Fiança, e se durante esse período o Banco ..... não tiver recebido da BENEFICIÁRIA Termo de Exoneração e/ou original da Carta de Fiança, ou, qualquer comunicação relativa ao inadimplemento da AFIANÇADA, esta Fiança será automaticamente extinta, independentemente de qualquer formalidade, aviso, notificação judicial ou extrajudicial, deixando, em consequência, de produzir qualquer efeito.

O Banco ..... declara, ainda, que esta Carta de Fiança foi emitida de acordo com as normas do Banco Central do Brasil, do seu estatuto social e que os seus signatários estão investidos dos poderes necessários.

Fica eleito para dirimir as questões oriundas desta garantia o Foro da cidade de Barroquinha - CE ou do local onde tiver sido expedida esta carta, a critério do autor da demanda judicial.

Esta Carta de Fiança é emitida em 01 (uma) única via.

....., ..... de ..... de .....

\_\_\_\_\_  
Banco .....

**TESTEMUNHAS**

1. \_\_\_\_\_ 2. \_\_\_\_\_

Nome:

Nome:

CPF:

CPF:



# GOVERNO DO ESTADO DO CEARÁ

## PREFEITURA MUNICIPAL DE BARROQUINHA

Rua Onze de Maio, Nº 739 – Centro - Cep.: 62.410-000 – Barroquinha – Ce  
CNPJ: 23.478.597/0001-80 – Fone: (88) 3623 1137



### ANEXO V

#### MINUTA DO CONTRATO

##### CONTRATO Nº.

Pelo presente instrumento de CONTRATO que fazem entre si, de um lado, O MUNICÍPIO DE BARROQUINHA - CE, pessoa jurídica de direito público, inscrito no CNPJ sob n.º 23.478.597/0001-80, com sede na Rua 11 de maio, nº 739 – Centro, Ceará, através da SECRETARIA MUNICIPAL DE EDUCAÇÃO DO MUNICIPIO DE BARROQUINHA - CE, neste ato representada por seu Secretário, Sr. XXXXXXXX, na forma da Lei, doravante denominado CONTRATANTE e a empresa XXXXXXXXXXXX, inscrita no CNPJ sob o n.º XXXXXXXXXXXX e CREA – CE XXXXX, com sede à Rua XXXXXXXXXXXXXXXXXXXX, nº XX, bairro XXXXX, CEP: XXXXX-XXX, Cidade, Estado, neste ato representada por (representante legal), inscrito no CPF sob o n.º XXX.XXX.XXX-XX, tendo como responsável técnico (nome do responsável técnico), inscrito no CREA-CE sob o nº XXXX, doravante denominada CONTRATADA, celebram o presente Contrato na forma e condições seguintes:

##### CLÁUSULA PRIMEIRA – DO FUNDAMENTO LEGAL

1- O presente contrato tem como fundamento a Lei 8.666/93 e suas alterações, a TOMADA DE PREÇOS nº 08.001/2018 - TP, e seus anexos, devidamente homologada, a proposta da CONTRATADA, tudo parte integrante deste termo, independente de transcrição.

##### CLÁUSULA SEGUNDA – DO OBJETO

2.1 - O objeto da presente avença é a **CONTRATAÇÃO DE EMPRESA ESPECIALIZADA PARA CONCLUSÃO DOS SERVIÇOS DE CONSTRUÇÃO DA CRECHE PROINFÂNCIA ZENAIDE ALVES NÓBREGA NO DISTRITO DE ARARAS, DE INTERESSE DA SECRETARIA MUNICIPAL DE EDUCAÇÃO DO MUNÍCIO DE BARROQUINHA/CE**, em execução indireta, sob regime de EMPREITADA POR PREÇO GLOBAL, do tipo MENOR PREÇO GLOBAL, na conformidade do Edital da TOMADA DE PREÇOS nº 08.001/2018 - TP e anexos e proposta da Contratada, partes integrantes deste instrumento independente de transcrição.