



Estado do Ceará
Prefeitura Municipal de Barroquinha
Secretaria de Obras, Transportes e serviços Públicos

Em todos os locais indicados no projeto a ser executado, o concreto armado será no traço 1: 2,5: 4 (cimento, areia de rio e brita). Todas as fôrmas onde será aplicado o concreto serão abundantemente molhadas imediatamente antes da concretagem. Todas as falhas existentes por ocasião da concretagem deverão ser preenchidas imediatamente após a desfôrma. Deve ser usada vibração mecânica para os pilares. Os prazos para a retirada das formas devem seguir os preceitos da N.B-1: pilares e faces laterais de vigas – 3 dias;

4. ALVENARIA:

4.1 ALVENARIA DE EMBASAMENTO DE TIJOLO FURADO, C/ARGAMASSA MISTA C/CAL HIDRATADA:

Serão executados em alvenaria de tijolos cerâmicos na espessura de uma vez, assentados com argamassa de cal e areia, no traço 1:4, dosado com 2 (dois) sacos de cimento por metro cúbico (m³). Terá altura mínima de 0,20 m em relação ao ponto mais alto do terreno e a sua face superior deverá ser plana e de nível constante.

4.2 ALVENARIA DE TIJOLO FURADO (9X19X19)CM C/ARGAMASSA MISTA DE CAL HIDRATADA

Locadas no eixo dos baldrames, serão em tijolos cerâmicos assentados com argamassa de cal e areia, no traço 1:4, com adição de 2 (dois) sacos de cimento por metro cúbico (m³) de argamassa. Terão espessura de conformidade com o projeto arquitetônico e serão locadas de acordo com a planta baixa e rigorosamente a prumo. O encontro de duas paredes será devidamente "amarrado" pelo traspasse alternado dos tijolos.

5. REVESTIMENTO



Estado do Ceará
Prefeitura Municipal de Barroquinha
Secretaria de Obras, Transportes e serviços Públicos

As argamassas de revestimento serão executadas de forma cuidadosa, bem niveladas e apumadas, sem depressões, saliências ou trincas.

Chapisco de base - As alvenarias novas e as superfícies que forem receber revestimento novo serão chapiscadas com argamassa de cimento e areia grossa no traço 1:3, lançada a colher sobre superfícies previamente limpas de pó e de partículas soltas, abundantemente molhadas, ficando ao final suficientemente rugosa, para que ocorra uma perfeita aderência do revestimento posterior.

Reboco - Será aplicado reboco com argamassa de cimento e areia no traço 1:6, espessura de 5mm, nos locais que forem levar pintura, devendo apresentar superfície lisa e uniforme. Nos locais, onde se fizer necessário retocar, o reboco deverá apresentar parâmetros perfeitamente nivelados e desempenados, não sendo aceitos pela fiscalização os serviços que apresentarem defeitos de prumo, alinhamento, arestamento, etc. Antes de iniciado o revestimento, o construtor deverá se certificar da completa pega do chapisco.

6. PINTURA

As superfícies a serem pintadas só o serão quando estiverem completamente secas, aprovadas e liberadas pela fiscalização. Não serão aceitas superfícies que apresentarem quaisquer defeitos tais como: defeitos de revestimento, manchas, diferenças de tonalidades, etc.

7. DIVERSOS

A Edificação deverá ser entregue completamente limpa, interna e externamente. Será removido todo entulho do terreno e cuidadosamente varridos todos os acessos.

Barroquinha - Ceará, Março de 2015.




ESTADO DO CEARÁ
PREFEITURA MUNICIPAL DE BARROQUINHA

OBRA: CONSTRUÇÃO DE MURO
LOCAL: CEMITERIO PICADA NOVA

DATA: MARÇO / 2015

PLANILHA ORÇAMENTÁRIA							
ITEM	FONTE	CODIGO	DESCRIÇÃO DOS SERVIÇOS	UNID.	QUANTID.	P.UNIT.	P.TOTAL
1.0			MURO DE CONTORNO				21.801,28
1.1	SEINFRA	C1256	ESCAVAÇÃO MANUAL CAMPO ABERTO EM TERRA ATÉ 2M	M3	38,40	24,45	938,88
1.2	SEINFRA	C4592	ALVENARIA DE EMBASAMENTO EM TIJOLO CERÂMICO FURADO C/ ARGAMASSA CIMENTO E AREIA 1:4	M3	6,40	376,20	2.407,68
1.3	SEINFRA	C0073	ALVENARIA DE TIJOLO CERÂMICO FURADO (9x19x19)cm C/ARGAMASSA MISTA DE CAL HIDRATADA ESP.=10cm (1:2:8)	M2	192,00	35,34	6.785,28
1.4	SEINFRA	C0776	CHAPISCO C/ ARGAMASSA DE CIMENTO E AREIA S/PENEIRAR TRACO 1:3 ESP.= 5mm P/ PAREDE	M2	384,00	3,97	1.524,48
1.5	SEINFRA	C3407	REBOCO C/ ARGAMASSA DE CIMENTO E AREIA S/ PENEIRAR, TRACO 1:6	M2	384,00	18,88	7.249,92
1.6	SEINFRA	C0588	CAIAÇÃO EM DUAS DEMÃOS COM SUPERCAL	M2	384,00	2,74	1.052,16
1.7	SEINFRA	C0840	CONCRETO P/VIBR., FCK 15 MPa COM AGREGADO ADQUIRIDO	M3	2,11	301,48	636,12
1.8	SEINFRA	C0216	ARMADURA CA-50A MÉDIA D= 6,3 A 10,0mm	KG	162,68	5,36	871,96
1.9	SEINFRA	C1999	PORTÃO DE FERRO EM BARRA CHATA TIPO TIJOLINHO	M2	2,00	167,40	334,80
TOTAL CUSTO DA OBRA (MATERIAL + MÃO DE OBRA)							R\$ 21.801,28
VALOR DO BDI DE 25,88%							25,88% R\$ 5.642,17
TOTAL GERAL DA OBRA							R\$ 27.443,45

A ORIGEM DOS PREÇOS UNITÁRIOS DESTA PLANILHA É DA TABELA 023.1 SEINFRA COM DESONERAÇÃO E BDI DE 25,88%.


Patrick Melo Cavalcante
ENGENHEIRO CIVIL
CREA-CE 51.528
CPF: 009.989.083-63



licitação
FLS. 116
JMM

ESTADO DO CEARÁ
PREFEITURA MUNICIPAL DE BARROQUINHA

OBRA: CONSTRUÇÃO DE MURO
LOCAL: CEMITERIO PICADA NOVA

DATA: MARÇO / 2015

MEMORIAL DE CALCULO						
ITEM	FONTE	CODIGO	DESCRIÇÃO DOS SERVIÇOS	UNID.	QUANTID.	MEMORIA DE CALCULO
1.0			MURO DE CONTORNO			
1.1	SEINFRA	C1256	ESCAVAÇÃO MANUAL CAMPO ABERTO EM TERRA ATÉ 2M	M3	38,40	$((33+47)*2)*0,6*0,4$
1.2	SEINFRA	C4592	ALVENARIA DE EMBASAMENTO EM TIJOLO CERÂMICO FURADO C/ ARGAMASSA CIMENTO E AREIA 1:4	M3	6,40	$((33+47)*2)*0,2*0,2$
1.3	SEINFRA	C0073	ALVENARIA DE TIJOLO CERÂMICO FURADO (9x19x19)cm C/ARGAMASSA MISTA DE CAL HIDRATADA ESP.=10cm (1:2:8)	M2	192,00	$(33*2+47*2)*1,2$
1.4	SEINFRA	C0776	CHAPISCO C/ ARGAMASSA DE CIMENTO E AREIA S/PENEIRAR	M2	384,00	$((33*2+47*2)*1,2)*2$
	SEINFRA	C3407	TRACO 1:3 ESP.= 5mm P/ PAREDE	M2	384,00	$((33*2+47*2)*1,2)*2$
	SEINFRA	C0588	REBOCO C/ ARGAMASSA DE CIMENTO E AREIA S/ PENEIRAR, TRACO 1:6	M2	384,00	$((33*2+47*2)*1,2)*2$
	SEINFRA	C0840	CAIAÇÃO EM DUAS DEMÃOS COM SUPERCAL	M3	2,11	$(0,15*0,15*1,8)*34+(0,15*0,15*1,8)*18$
1.7	SEINFRA	C0840	CONCRETO P/VIBR., FCK 15 MPa COM AGREGADO ADQUIRIDO	M3	2,11	
1.8	SEINFRA	C0216	ARMADURA CA-50A MÉDIA D= 6,3 A 10,0mm	KG	162,68	$((1,8*4)*52)*0,395)*1,1$
1.9	SEINFRA	C1999	PORTÃO DE FERRO EM BARRA CHATA TIPO TIJOLINHO	M2	2,00	2*1

Patrick Melo Cavalcante
Patrick Melo Cavalcante
ENGENHEIRO CIVIL
CREA-CE 51.528
CPF: 009.989.083-63



ESTADO DO CEARÁ
 PREFEITURA MUNICIPAL DE BARROQUINHA

OBRA: CONSTRUÇÃO DE MURO
 LOCAL: CEMITERIO PICADA NOVA

CRONOGRAMA FÍSICO-FINANCEIRO

ITEM	SERVIÇOS	%	TOTAL (R\$)	DIAS		
				%	30	60
1.0	MURO DE CONTORNO	100,00	21.801,28	60,00	13.080,77	3.720,51
	TOTAL SIMPLES	100,00	21.801,28	60,00	13.080,77	3.720,51
	3,30% 25,85%	100,00	5.642,17	60,00	3.385,30	2.256,87
	TOTAL ACUMULADO	100,00	27.443,45	60,00	16.466,07	5.977,38

Patrick Mallo Cavalcante
 ENGENHEIRO CIVIL
 CREA-CE 51.528
 CPF: 009.989.083-63



ESTADO DO CEARÁ
PREFEITURA MUNICIPAL DE BARROQUINHA
SECRETARIA DA INFRA-ESTRUTURA

COMPOSIÇÃO DE BDI		
COD	DESCRIÇÃO	%
Despesas Indiretas		
AC	Administração central	3,80
DF	Despesas financeiras	1,20
R	Riscos	1,20
Benefício		
S + G	Garantia/seguros	0,80
L	Lucro	7,40
Impostos		
I	Impostos	8,65
	PIS	0,65
	COFINS	3,00
	ISS	5,00
	CPRB (2%, Apenas quando tiver desoneração INSS)	-
	TOTAL DOS IMPOSTOS	8,65
	BDI =	25,88%

$$BDI = \frac{(1 + AC + S + R + G)(1 + DF)(1 + L)}{(1 - I)} - 1$$


Patrick Meier Cavalcante
ENGENHEIRO CIVIL
CREA-CE 51.528
CPF: 009.989.083-63

COMISSÃO DE LICITAÇÃO
FLS. 119
hmy


33,00

47,00


PRODUCED BY AN AUTODESK EDUCATIONAL PRODUCT

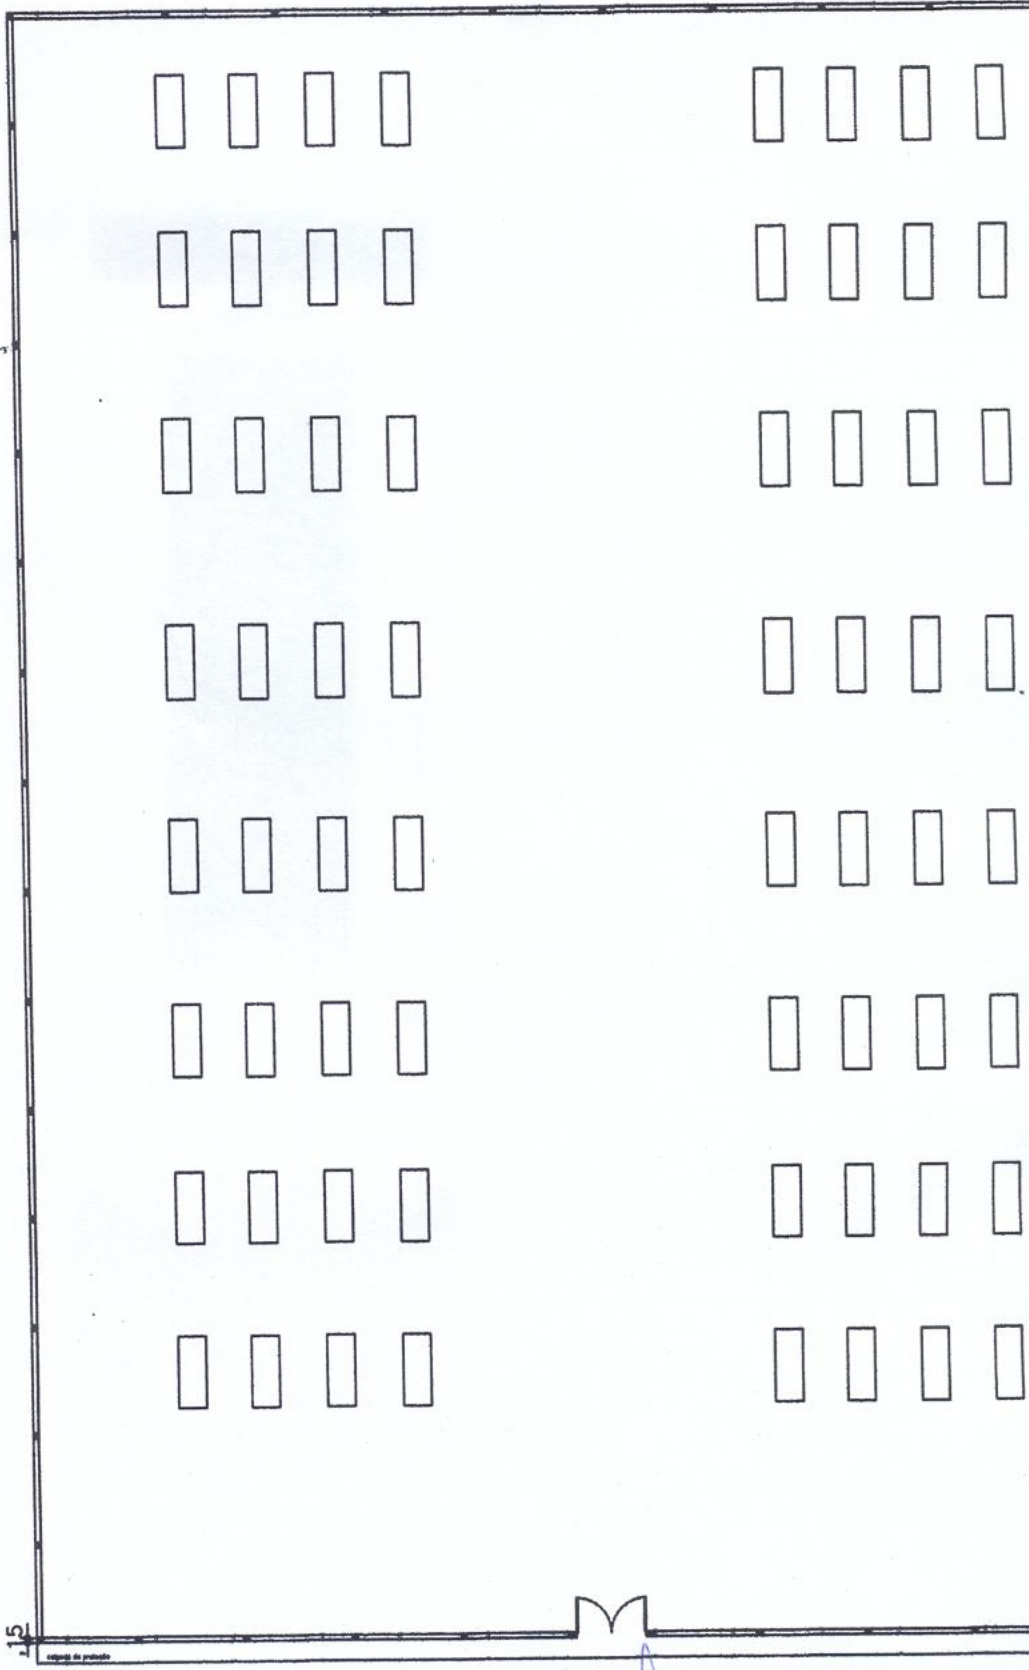


PLANTA BAIXA

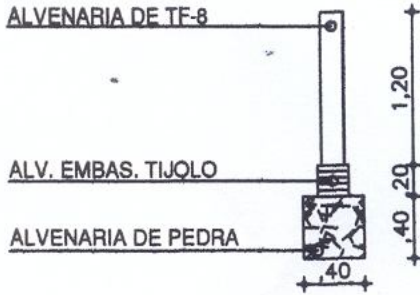

CORTES MURO

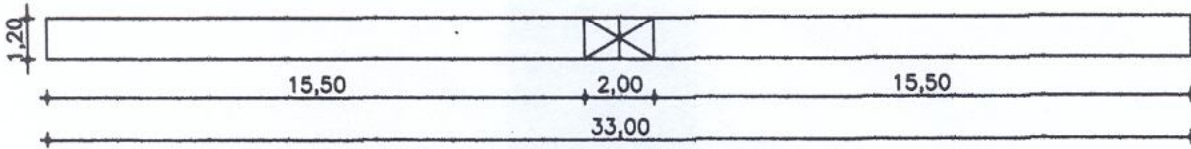

FACHADA

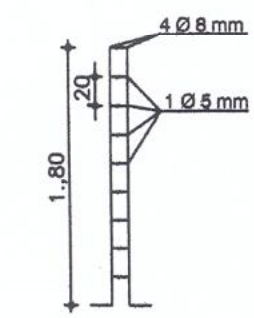

ESTRUTURA

PRODUCED BY AN AUTODESK EDUCATIONAL PRODUCT

APROVAÇÕES			
TÍTULO: CONSTRUÇÃO DE CEMITERIO			
PROJETO: MURO DO CEMITERIO			
ENDEREÇO: COMUNIDADE DE PICADA NOVA, BARROQUINHA CEARÁ			
PROPRIETÁRIO: PREFEITURA MUNICIPAL DE BARROQUINHA			
AUTOR DO PROJETO: ENG. PATRICK M. CAVALCANTE CREA Nº 51.528			
RESPONSÁVEL TÉCNICO: ENG. PATRICK M. CAVALCANTE CREA Nº 51.528			
ÁREAS:	CONTEÚDO: - PLANTA BADA - DETALHES - -		
DATA:	ESCALA:	DISENHO:	FOLHA:
MARÇO/2015	1/100	PMC	01/01
OBS: FORMATO A1			



Estado do Ceará
Prefeitura Municipal de Barroquinha
Secretaria de Obras, Transportes e serviços Públicos

PROJETO BÁSICO DE ENGENHARIA

- MEMORIAL DESCRITIVO
- DESENHO TÉCNICO
- ORÇAMENTO
- MEMORIAL DE CALCULO
- CRONOGRAMA FÍSICO-FINANCEIRO
- BDI - BONIFICAÇÕES E DESPESAS INDIRETAS

OBRA: CONSTRUÇÃO DO MURO DE PROTEÇÃO

LOCAL: CAIXA D'AGUA, DISTRITO DE ARARAS NO MUNICIPIO DE BARROQUINHA CEARÁ


PATRICK MELO CAVALCANTE
Eng^o. Civil – Crea 51.528

DATA: MARÇO / 2015





Estado do Ceará
Prefeitura Municipal de Barroquinha
Secretaria de Obras, Transportes e serviços Públicos

1. SERVIÇOS PRELIMINARES:

1.1 RASPAGEM E LIMPEZA DO TERRENO:

A completa limpeza do terreno será efetuada manual ou mecanicamente, dentro da mais perfeita técnica, tomados os devidos cuidados de forma a evitar danos a terceiros. Compreenderá os serviços de capina, roçado, destocamento, queima e remoção, de forma a deixar a área livre de raízes e tocos de árvore. O construtor tomará providências no sentido de serem extintos todos os formigueiros e cupinzeiros existentes no terreno. O andamento normal dos trabalhos.

2. MOVIMENTO DE TERRA:

2.1 ESCAVAÇÃO MANUAL CAMPO ABERTO EM TERRA ATÉ 2,00M:

As escavações serão executadas adotando-se todas as providências e cuidados necessários à segurança dos operários, garantia das propriedades vizinhas e integridade dos logradouros e redes públicas de água, esgoto, energia e telefone.

Serão convenientemente isoladas, escoradas e esgotadas quando necessário e, caso tenham profundidade superior a 1,50 m, deverão ser taludadas ou protegidas com dispositivos adequados de contenção. O tipo de proteção (cortinas, arrimos ou escoras), será escolhido de acordo com a natureza do solo, de comum acordo entre o construtor e a fiscalização.

3. CONCRETO:

3.1 CONCRETO ARMADO 18MPA, PARA PILARES:



COMISSÃO DE LICITAÇÃO
FLS. 123
my

Estado do Ceará
Prefeitura Municipal de Barroquinha
Secretaria de Obras, Transportes e serviços Públicos

Em todos os locais indicados no projeto a ser executado, o concreto armado será no traço 1: 2,5: 4 (cimento, areia de rio e brita). Todas as fôrmas onde será aplicado o concreto serão abundantemente molhadas imediatamente antes da concretagem. Todas as falhas existentes por ocasião da concretagem deverão ser preenchidas imediatamente após a desfôrma. Deve ser usada vibração mecânica para os pilares. Os prazos para a retirada das formas devem seguir os preceitos da N.B-1: pilares e faces laterais de vigas – 3 dias;

4. ALVENARIA:

4.1 ALVENARIA DE EMBASAMENTO DE TIJOLO FURADO, C/ARGAMASSA MISTA C/CAL HIDRATADA:

Serão executados em alvenaria de tijolos cerâmicos na espessura de uma vez, assentados com argamassa de cal e areia, no traço 1:4, dosado com 2 (dois) sacos de cimento por metro cúbico (m³). Terá altura mínima de 0,20 m em relação ao ponto mais alto do terreno e a sua face superior deverá ser plana e de nível constante.

4.2 ALVENARIA DE TIJOLO FURADO (9X19X19)CM C/ARGAMASSA MISTA DE CAL HIDRATADA

Locadas no eixo dos baldrames, serão em tijolos cerâmicos assentados com argamassa de cal e areia, no traço 1:4, com adição de 2 (dois) sacos de cimento por metro cúbico (m³) de argamassa. Terão espessura de conformidade com o projeto arquitetônico e serão locadas de acordo com a planta baixa e rigorosamente a prumo. O encontro de duas paredes será devidamente "amarrado" pelo traspasse alternado dos tijolos.

5. REVESTIMENTO



Estado do Ceará
Prefeitura Municipal de Barroquinha
Secretaria de Obras, Transportes e serviços Públicos

As argamassas de revestimento serão executadas de forma cuidadosa, bem niveladas e apuradas, sem depressões, saliências ou trincas.

Chapisco de base - As alvenarias novas e as superfícies que forem receber revestimento novo serão chapiscadas com argamassa de cimento e areia grossa no traço 1:3, lançada a colher sobre superfícies previamente limpas de pó e de partículas soltas, abundantemente molhadas, ficando ao final suficientemente rugosa, para que ocorra uma perfeita aderência do revestimento posterior.

Reboco - Será aplicado reboco com argamassa de cimento e areia no traço 1:6, espessura de 5mm, nos locais que forem levar pintura, devendo apresentar superfície lisa e uniforme. Nos locais, onde se fizer necessário retocar, o reboco deverá apresentar parâmetros perfeitamente nivelados e desempenados, não sendo aceitos pela fiscalização os serviços que apresentarem defeitos de prumo, alinhamento, arestamento, etc. Antes de iniciado o revestimento, o construtor deverá se certificar da completa pega do chapisco.

6. PINTURA

As superfícies a serem pintadas só o serão quando estiverem completamente secas, aprovadas e liberadas pela fiscalização. Não serão aceitas superfícies que apresentem quaisquer defeitos tais como: defeitos de revestimento, manchas, diferenças de tonalidades, etc.

7. DIVERSOS

A Edificação deverá ser entregue completamente limpa, interna e externamente. Será removido todo entulho do terreno e cuidadosamente varridos todos os acessos.

Barroquinha - Ceará, Março de 2015.




ESTADO DO CEARÁ
PREFEITURA MUNICIPAL DE BARROQUINHA


OBRA: CONSTRUÇÃO DE MURO
LOCAL: CAIXA D'AGUA ARARAS

DATA: MARÇO / 2015

PLANILHA ORÇAMENTÁRIA								
ITEM	FONTE	CODIGO	DESCRIÇÃO DOS SERVIÇOS	UNID.	QUANTID.	P.UNIT.	P.TOTAL	
1.0			MURO DE CONTORNO				6.168,21	
1.1	SEINFRA	C1256	ESCAVAÇÃO MANUAL CAMPO ABERTO EM TERRA ATÉ 2M	M3	3,94	24,45	96,33	
1.2	SEINFRA	C4592	ALVENARIA DE EMBASAMENTO EM TIJOLO CERÂMICO FURADO C/ ARGAMASSA CIMENTO E AREIA 1:4	M3	9,85	376,20	3.705,57	
1.3	SEINFRA	C0073	ALVENARIA DE TIJOLO CERÂMICO FURADO (9x19x19)cm C/ARGAMASSA MISTA DE CAL HIDRATADA ESP.=10cm (1:2:8)	M2	39,38	35,34	1.391,69	
1.4	SEINFRA	C3284	ESTACAS DE CONCRETO ARMADO (2,20 x 0,10 x 0,10 M) P/ CERCAS	UN	20,00	19,64	392,80	
1.5	SEINFRA	C0776	CHAPISCO C/ ARGAMASSA DE CIMENTO E AREIA S/PENEIRAR TRAÇO 1:3 ESP.= 5mm P/ PAREDE	M2	78,76	3,97	312,68	
1.6	SEINFRA	C3407	REBOCO C/ ARGAMASSA DE CIMENTO E AREIA S/ PENEIRAR, TRAÇO 1:6	M2	8,54	18,88	161,24	
1.7	SEINFRA	C0588	CAIXAÇÃO EM DUAS DEMÃOS COM SUPERCAL	M2	39,38	2,74	107,90	
TOTAL CUSTO DA OBRA (MATERIAL + MÃO DE OBRA)							R\$	6.168,21
VALOR DO BDI DE 25,88%							25,88% R\$	1.596,33
TOTAL GERAL DA OBRA							R\$	7.764,54

A ORIGEM DOS PREÇOS UNITÁRIOS DESTA PLANILHA É DA TABELA 023.1 SEINFRA COM DESONERAÇÃO E BDI DE 25,88%.


Patrick Melo Cavalcante
ENGENHEIRO CIVIL
CREA-CE 51.528
CPF: 009.989.083-63

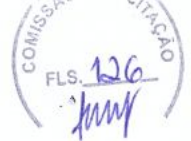

ESTADO DO CEARÁ
PREFEITURA MUNICIPAL DE BARROQUINHA

OBRA: CONSTRUÇÃO DE MURO
LOCAL: CAIXA D'AGUA ARARAS

DATA: MARÇO / 2015

MEMORIAL DE CALCULO						
ITEM	FONTE	CODIGO	DESCRIÇÃO DOS SERVIÇOS	UNID.	QUANTID.	MEMORIA DE CALCULO
1.0			MURO DE CONTORNO			
1.1	SEINFRA	C1256	ESCAVAÇÃO MANUAL CAMPO ABERTO EM TERRA ATÉ 2M	M3	3,94	$(5,25+15,47+17,84+8,97+1,7)*0,2*0$
1.2	SEINFRA	C4592	ALVENARIA DE EMBASAMENTO EM TIJOLO CERÂMICO FURADO C/ ARGAMASSA CIMENTO E AREIA 1:4	M3	9,85	$(5,25+15,47+17,84+8,97+1,7)*0,2$
1.3	SEINFRA	C0073	ALVENARIA DE TÍJULO CERÂMICO FURADO (9x19x19)cm C/ARGAMASSA MISTA DE CAL HIDRATADA ESP.=10cm (1:2:8)	M2	39,38	$(5,25+15,47+17,84+8,97+1,7)*0,8$
1.4	SEINFRA	C3284	ESTACAS DE CONCRETO ARMADO (2,20 x 0,10 x 0,10 M) P/ CERCAS	UN	20,00	20
	SEINFRA	C0776	CHAPISCO C/ ARGAMASSA DE CIMENTO E AREIA S/PENEIRAR TRAÇO 1:3 ESP.= 5mm P/ PAREDE	M2	39,38	$((5,25+15,47+17,84+8,97+1,7)*0,8)*$ 2
1.6	SEINFRA	C3407	REBOCO C/ ARGAMASSA DE CIMENTO E AREIA S/ PENEIRAR, TRAÇO 1:6	M2	8,54	$(1,7+8,97)*0,8$
1.7	SEINFRA	C0588	CAIAÇÃO EM DUAS DEMÃOS COM SUPERCAL	M2	39,38	$(5,25+15,47+17,84+8,97+1,7)*0,8$


Patrick Melo Cavalcante
ENGENHEIRO CIVIL
CREA-CE 51.528
CPF: 009.989.083-63



ESTADO DO CEARÁ
 PREFEITURA MUNICIPAL DE BARROQUINHA

OBRA: CONSTRUÇÃO DE MURO
 LOCAL: CAIXA D'ÁGUA ARARAS

CRONOGRAMA FÍSICO-FINANCEIRO

ITEM	SERVIÇOS	%	TOTAL (R\$)	DMS		%	DMS
				%	R\$		
1.0	MURO DE CONTORNO	100,00	6.188,21	60,00	3.700,93	40,00	2.487,28
	TOTAL SIMPLES	100,00	6.188,21	60,00	3.700,93	40,00	2.487,28
	B.D.I. 20,00%	100,00	1.896,33	60,00	957,80	40,00	638,53
	TOTAL ACUMULADO	100,00	7.764,54	60,00	4.658,73	100,00	7.764,54

[Handwritten Signature]
 Patrick Melo Cavalcante
 ENGENHEIRO CIVIL
 CREA-CE 51.528
 CPF: 009.989.083-63



ESTADO DO CEARÁ
PREFEITURA MUNICIPAL DE BARROQUINHA
SECRETARIA DA INFRA-ESTRUTURA

COMISSÃO DE LICITAÇÃO
FLS. 128
dmy

COMPOSIÇÃO DE BDI

COD	DESCRIÇÃO	%
Despesas Indiretas		
AC	Administração central	3,80
DF	Despesas financeiras	1,20
R	Riscos	1,20

Benefício		
S + G	Garantia/seguros	0,80
L	Lucro	7,40

I	Impostos	8,65
	PIS	0,65
	COFINS	3,00
	ISS	5,00
	CPRB (2%, Apenas quando tiver desoneração INSS)	-
TOTAL DOS IMPOSTOS		8,65

BDI =	25,88%
-------	--------

$$BDI = \frac{(1 + AC + S + R + G)(1 + DF)(1 + L)}{(1 - I)} - 1$$



GOVERNO DO ESTADO DO CEARÁ
PREFEITURA MUNICIPAL DE BARROQUINHA



ANEXO II
PROPOSTA PADRONIZADA
PROPOSTA DE PREÇOS

À Comissão Permanente de Licitação DO GOVERNO MUNICIPAL DE BARROQUINHA.

O Licitante _____, CNPJ N.º _____, por seu representante legal abaixo assinado, declara, sob as penas da lei:

Que acata inteiramente os preceitos legais em vigor, especialmente a Lei n.º 8.666/93 e suas alterações e as condições da **TOMADA DE PREÇOS N.º 05.004/2015-TP**;

Que, até a presente data não existe fato que invalide o seu CERTIFICADO DE REGISTRO CADASTRAL – CRC, ora apresentado para fins de habilitação;

Que, para fins de cumprimento ao disposto no inciso XXXIII do art. 7º da Constituição Federal (inciso V do art. 27 da Lei N.º 8.666/93), não emprega menor de dezoito anos em trabalho noturno, perigoso ou insalubre e não emprega menor de dezesseis anos;

Que não existem fatos que nos impeçam de participar deste processo licitatório. Assim, assumimos o compromisso de bem e fielmente atender as exigências para a execução do objeto abaixo cotado, caso sejamos proclamados vencedores.

Que assumimos o compromisso de bem e fielmente executar a obra/serviços especificados no anexo I, caso sejamos vencedor (es) da presente licitação.

OBJETO: CONTRATAÇÃO DE EMPRESA PARA EXECUÇÃO DOS SERVIÇOS DE CONSTRUÇÃO DE MUROS DE PROTENÇÃO PARA A CAIXA D'ÁGUA, NO DISTRITO DE ARARÁS E PARA O CEMINTERIO DE PICADA NOVA DO MUNICÍPIO DE BARROQUINHA/CE, DE INTERESSE DA SECRETARIA MUNICIPAL DE INFRAESTRUTURA.

VALOR DO LOTE 01 R\$: _____ (.....).

VALOR DO LOTE 02 R\$: _____ (.....).

Proponente:

Endereço:

CNPJ:

Prazo de Execução: 60(noventa) dias

Validade da Proposta: 60 (sessenta) dias.

Local e data:

Assinatura e Carimbo do Proponente



GOVERNO DO ESTADO DO CEARÁ
PREFEITURA MUNICIPAL DE BARROQUINHA



ANEXO III

MODELO DE RECIBO DE GARANTIA DE PROPOSTA

RECIBO DE GARANTIA DE PROPOSTA

REF. TOMADA DE PREÇOS N.º 05.004/2015-TP

DO: GOVERNO MUNICIPAL DE BARROQUINHA

Secretaria de Finanças

Rua Onze de Maio, 739 – Centro - Barroquinha – Ceará

Fone: (88) 3623-1137

PARA: (NOME DA EMPRESA)

Endereço:

Fone: ()

MODALIDADE:

N.º DOCUMENTO:

GARANTE:

VALOR: R\$ ()

Conforme disposto na seção 3.3.3 do Edital do processo licitatório em epígrafe, RECEBI da empresa acima qualificada o documento acima identificado, entregue a esta administração, para fins de garantia de proposta, pelo que firmamos o presente recibo.

Barroquinha - Ceará, ___ de _____ de ____.

Amanajás de Araújo Pereira
Secretário Municipal do Planejamento, Administração e Finanças.



GOVERNO DO ESTADO DO CEARÁ
PREFEITURA MUNICIPAL DE BARROQUINHA



ANEXO IV
MODELO DE CARTA DE FIANÇA BANCÁRIA
CARTA DE FIANÇA

1. FIADOR

Banco, com sede na cidade de, Estado, Endereço n.º, inscrito no CNPJ sob o n.º neste ato representado na forma de seu Estatuto Social, doravante designado **Banco.....**

2. BENEFICIÁRIO

GOVERNO MUNICIPAL DE BARROQUINHA - doravante assim designado.

3. AFIANÇADA

Empresa com sede na Cidade de, Estado deEndereçon.º....., inscrita no CNPJ n.º, doravante assim designada.

O Banco declara-se FIADOR E PRINCIPAL PAGADOR, solidariamente responsável com a AFIANÇADA qualificada no Quadro 3, até o limite de R\$, pelo cumprimento de todas as obrigações principais e acessórias, referente à **GARANTIA DA PARTICIPAÇÃO NA TOMADA DE PREÇOS N.º 05.004/2015-TP.**

Esta Fiança é prestada com expressa renúncia ao benefício de ordem previsto no artigo 827, "caput", combinado com o artigo 828, I, ambos do Código Civil Brasileiro, e vigorará pelo prazo de 120 (cento e vinte) dias, a contar de _____.

Na hipótese de inadimplemento de qualquer das obrigações assumidas pela AFIANÇADA, o Banco..... efetuará o pagamento das importâncias que forem devidas, até o limite acima estipulado, no prazo de 48 (quarenta e oito) horas, contado do recebimento de comunicação escrita da BENEFCIÁRIA, remetida ao órgão responsável do Banco, localizado no Endereço, onde deverá ser protocolizada.

Decorridos 90 (noventa) dias da data de vencimento desta Fiança, e se durante esse período o Banco não tiver recebido da BENEFCIÁRIA Termo de Exoneração e/ou original da Carta de Fiança, ou, qualquer comunicação relativa ao inadimplemento da AFIANÇADA, esta Fiança será automaticamente extinta, independentemente de qualquer formalidade, aviso, notificação judicial ou extrajudicial, deixando, em consequência, de produzir qualquer efeito.

O Banco declara, ainda, que esta Carta de Fiança foi emitida de acordo com as normas do Banco Central do Brasil, do seu estatuto social e que os seus signatários estão investidos dos poderes necessários.

Fica eleito para dirimir as questões oriundas desta garantia o Foro da cidade de Barroquinha ou do local onde tiver sido expedida esta carta, a critério do autor da demanda judicial.

Esta Carta de Fiança é emitida em 01 (uma) única via.

....., de de

Banco

TESTEMUNHAS

1. _____ 2. _____

Nome:

Nome:

CPF:

CPF:



GOVERNO DO ESTADO DO CEARÁ
PREFEITURA MUNICIPAL DE BARROQUINHA



ANEXO V
MINUTA DO CONTRATO

CONTRATO Nº.

Pelo presente instrumento de CONTRATO que fazem entre si, de um lado, O MUNICÍPIO DE BARROQUINHA, pessoa jurídica de direito público, inscrito no CNPJ sob n.º 23.478.597/0001-80, com sede na Rua Onze de Maio, n.º 739, Centro– Barroquinha/CE – Fone/Fax: (88) 3623-1137 - e-mail: licitacao.barroquinha@outlook.com, através da SECRETARIA MUNICIPAL DE INFRAESTRUTURA, neste ato representada por seu(sua) Secretário,(a) Sr (a). _____, na forma da Lei, doravante denominado CONTRATANTE e a empresa XXXXXXXXXXXX, inscrita no CNPJ sob o n.º XXXXXXXXXXXX e CREA – CE XXXXX, com sede à Rua XXXXXXXXXXXXXXXXXXXX, n.º XX, bairro XXXXX, CEP: XXXXX-XXX, Cidade, Estado, neste ato representada por (representante legal), inscrito no CPF sob o n.º XXX.XXX.XXX-XX, tendo como responsável técnico (nome do responsável técnico), inscrito no CREA-CE sob o n.º XXXX, doravante denominada CONTRATADA, celebram o presente Contrato na forma e condições seguintes:

CLÁUSULA PRIMEIRA – DO FUNDAMENTO LEGAL

1.1 O presente contrato tem como fundamento a Lei 8.666/93 e suas alterações, a TOMADA DE PREÇOS n.º 05.004/2015-TP, e seus anexos, devidamente homologada, a proposta da CONTRATADA, tudo parte integrante deste termo, independente de transcrição.

CLÁUSULA SEGUNDA – DO OBJETO

2.1 - O objeto da presente avença é a **CONTRATAÇÃO DE EMPRESA PARA EXECUÇÃO DOS SERVIÇOS DE CONSTRUÇÃO DE MUROS DE PROTEÇÃO PARA A CAIXA D'ÁGUA, NO DISTRITO DE ARARÁS E PARA O CEMINTERIO DE PICADA NOVA DO MUNICÍPIO DE BARROQUINHA/CE, DE INTERESSE DA SECRETARIA MUNICIPAL DE INFRAESTRUTURA**, em execução indireta, sob regime de EMPREITADA POR PREÇO GLOBAL, do tipo MENOR PREÇO - POR LOTE, na conformidade do Edital da TOMADA DE PREÇOS n.º 05.004/2015-TP e anexos e proposta da Contratada, partes integrantes deste instrumento independente de transcrição.

CLÁUSULA TERCEIRA – DO VALOR E DO PAGAMENTO

3.1- O valor global da presente avença é de R\$ ____ (____), a ser pago em conformidade com a execução dos serviços efetivamente realizados, segundo as medições atestadas pelo contratante, considerando as disposições do Cronograma físico-financeiro, do Projeto Básico e da proposta adjudicada, salvo modificação contratual na forma da lei.

3.2- A contratada deverá apresentar junto com as notas fiscais/faturas devidamente atestadas pelo Gestor da despesa, as Certidões de quitação das obrigações fiscais Federais, Estaduais e Municipais, todas atualizadas e ainda:

a) prova do recolhimento das contribuições devidas ao INSS (parte do empregador e parte do empregado), relativas aos empregados envolvidos na execução do objeto deste instrumento;



GOVERNO DO ESTADO DO CEARÁ
PREFEITURA MUNICIPAL DE BARROQUINHA



- b) prova do recolhimento do FGTS, relativo aos empregados referidos na alínea superior;
c) comprovante de recolhimento do PIS e ISS, quando for o caso, dentro de 20 (vinte) dias a partir do recolhimento deste encargos.
d) prova de registro do Contrato decorrente desta licitação no CREA-CE (Conselho Regional de Engenharia e Arquitetura do Ceará) através de comprovante de ART (Anotação de Responsabilidade Técnica) correspondente e o CEI – Cadastro Específico do INSS para a obra com indicação do número do contrato (somente antes da apresentação da primeira fatura).

3.3- Os pagamentos serão efetuados em até 30 (trinta) dias após a certificação da medição pela Secretaria contratante.

3.4- Independentemente de declaração expressa, fica subentendido que, no valor pago pelo contratante, estão incluídas todas as despesas necessárias à execução dos serviços, inclusive as relacionadas com materiais, equipamentos e mão-de-obra.

3.5 - O Contrato não será reajustado antes de decorrido 01 (um) ano da sua assinatura, circunstância na qual poderá ser aplicado o índice utilizado para a construção civil previsto pela Fundação Getúlio Vargas – FGV.

3.5.1 – No cálculo dos reajustes se utilizará a seguinte fórmula:

$$R = V \left[\frac{I - I_0}{I_0} \right]$$

R = Valor do reajuste procurado;

V = Valor contratual dos serviços a serem reajustados;

I₀ = Índice inicial - refere-se ao mês da apresentação da proposta;

I = Índice final - refere-se ao mês de aniversário anual da proposta.

OBSERVAÇÃO: O FATOR deve ser truncado na quarta casa decimal, ou seja, desprezar totalmente da quinta casa decimal em diante.

3.6- Poderá ser restabelecida a relação que as partes pactuaram inicialmente entre os encargos do contratado e a retribuição da Administração para a justa remuneração do objeto, desde que objetivando a manutenção do equilíbrio econômico-financeiro inicial do contrato, na hipótese de sobrevirem fatos imprevisíveis, ou previsíveis, porém de conseqüências incalculáveis, retardadores ou impeditivos da execução do ajustado, ou ainda, em caso de força maior, caso fortuito ou fato do príncipe, configurando álea econômica extraordinária e extracontratual, nos termos do Art. 65, Inciso II, alínea "d" da Lei 8.666/93, devendo ser formalizado através de ato administrativo.

3.7 - Nos casos de eventuais atrasos de pagamento, desde que a Contratada não tenha concorrido de alguma forma para tanto, o valor devido deverá ser acrescido de encargos moratórios proporcionais aos dias de atraso, apurados desde a data limite prevista para o pagamento até a data do efetivo pagamento, aplicando-se a seguinte fórmula:

$$EM = I \times N \times VP$$

EM = Encargos Moratórios a serem acrescidos ao valor originariamente devido

I = Índice de atualização financeira, calculado segundo a fórmula:



GOVERNO DO ESTADO DO CEARÁ
PREFEITURA MUNICIPAL DE BARROQUINHA



$$I = \frac{(Tx / 100)}{365}$$

Tx = IPCA (IBGE)

N = Número de dias entre a data limite prevista para o pagamento e a data do efetivo pagamento

VP = Valor da Parcela em atraso

CLÁUSULA QUARTA – DO PRAZO DE EXECUÇÃO E DA VIGÊNCIA

4.1 - O prazo para o início da execução dos serviços fica fixado em 05 (cinco) dias úteis contados a partir da data de recebimento da Ordem de Serviço por parte da Contratada.

4.2 - O Prazo de execução dos serviços/obra será de **60 (sessenta)** dias, e as etapas obedecerão rigorosamente o cronograma físico definido pelo Governo Municipal de Barroquinha, que é parte integrante deste contrato.

4.3 – O Prazo de vigência do contrato é de **180 (Cento e Oitenta)** dias, contados a partir da data de sua assinatura, podendo ser prorrogado de acordo entre as partes e, em conformidade com o art. 57 da Lei nº 8.666 e alterações posteriores.

4.4 - Os prazos de início de execução, de conclusão e de entrega dos serviços admitem prorrogação, desde que necessariamente justificada por escrito e previamente autorizada pelo contratante, mantidas as demais cláusulas do contrato e assegurada a manutenção do seu equilíbrio econômico financeiro, desde que ocorra qualquer dos motivos descritos no § 1º do artigo. 57 da Lei de Licitações.

4.5 - Os pedidos de prorrogação deverão se fazer acompanhar de um relatório circunstanciado e do novo cronograma físico-financeiro adaptado às novas condições propostas, os quais serão analisados e julgados pela contratante.

CLÁUSULA QUINTA – DOS RECURSOS FINANCEIROS

5.1 - A despesa decorrente desta contratação correrá à conta da seguinte dotação orçamentária da SECRETARIA MUNICIPAL DE INFRAESTRUTURA DO MUNICÍPIO DE BARROQUINHA, com recursos previstos na seguinte classificação: Atividade 0501.04.122.0007.2.017 – MANUTENÇÃO E GERENCIAMENTO DA SECRETARIA DE INFRAESTRUTURA– Classificação Econômica 3.3.90.39.00 – OUTROS SERVIÇOS DE TECEIROS DE PESSOA JURÍDICA.

CLÁUSULA SEXTA – DAS OBRIGAÇÕES CONTRATUAIS

6.1- As partes se obrigam reciprocamente a cumprir integralmente as disposições do instrumento convocatório, da Lei Federal n.º 8.666/93, alterada e consolidada:

6.2- A CONTRATADA obriga-se a:

a) executar os serviços no prazo máximo fixado no instrumento convocatório e neste instrumento, observando rigorosamente as especificações contidas no Anexo I do Edital de TOMADA DE PREÇOS nº 05.004/2015-TP e na proposta adjudicada, partes integrantes deste instrumento independente de transcrição, bem ainda as normas técnicas vigentes, nos locais determinados pela Secretaria Contratante,



GOVERNO DO ESTADO DO CEARÁ
PREFEITURA MUNICIPAL DE BARROQUINHA



assumindo a responsabilidade pelo pagamento de todos os impostos, taxas e quaisquer outros ônus de origem federal, estadual e municipal, bem como, quaisquer encargos judiciais ou extrajudiciais que lhes sejam imputáveis, inclusive licenças dos órgãos oficiais ou com relação a terceiros, em decorrência da celebração do Contrato, e ainda:

- reparar, corrigir ou substituir às suas expensas, no total ou em parte, o objeto do contrato em que se verificarem vícios, defeitos ou incorreções resultantes da execução ou de natureza;
- responsabilizar-se pelos danos causados diretamente à Administração ou a terceiros, decorrentes de culpa ou dolo, sua ou de preposto, na execução do contrato, não excluindo ou reduzindo essa responsabilidade a fiscalização ou o acompanhamento pelo órgão interessado.
- aceitar nas mesmas condições contratuais, acréscimos ou supressões que se fizerem necessários na forma estabelecida no artigo 65, § 1º da Lei n.º 8.666/93, alterada e consolidada.
- b) responsabilizar-se pela adoção das medidas necessárias à proteção ambiental e às precauções para evitar a ocorrência de danos ao meio ambiente e a terceiros, observando o disposto na legislação federal, estadual e municipal em vigor, inclusive a Lei n.º 9.605, publicada no D.O.U de 13/02/98;
- c) responsabilizar-se perante os órgãos e representantes do Poder Público e terceiros por eventuais danos ao meio ambiente causados por ação ou omissão sua, de seus empregados, prepostos ou contratados;
- d) responsabilizar-se pela conformidade, adequação, desempenho e qualidade dos serviços e bens, bem como de cada material, matéria-prima ou componente individualmente considerado, mesmo que não sejam de sua fabricação, garantindo seu perfeito desempenho;
- e) registrar o Contrato decorrente desta licitação no CREA-CE (Conselho Regional de Engenharia e Arquitetura do Ceará), na forma da Lei, e apresentar o comprovante de ART (Anotação de Responsabilidade Técnica) correspondente e o CEI – Cadastro Específico do INSS para a obra com indicação do número do contrato antes da apresentação da primeira fatura, perante a CONTRATANTE, sob pena de retardar o processo de pagamento.
- f) Utilizará, na execução dos serviços, profissionais capacitados e qualificados para tal fim, exceto nas atividades compartilhadas que podem ser desempenhadas por profissionais de outras áreas.
- g) Pagar seus empregados no prazo previsto em lei, sendo também de sua responsabilidade o pagamento de todos os tributos que, direta ou indiretamente, incidam sobre a prestação dos serviços contratados inclusive as contribuições previdenciárias fiscais e parafiscais, FGTS, PIS, emolumentos, seguros de acidentes de trabalho, etc., ficando excluída qualquer solidariedade da CONTRATANTE, por eventuais autuações administrativas e/ou judiciais uma vez que a inadimplência da CONTRATADA com referência às suas obrigações não se transfere a CONTRATANTE;
- h) Disponibilizar, a qualquer tempo, toda documentação referente ao pagamento dos tributos, seguros, encargos sociais, trabalhistas e previdenciários relacionados com o objeto do CONTRATO.

6.3- É de inteira e exclusiva responsabilidade da contratada o recolhimento de encargos sociais, trabalhistas, previdenciários, tributos, taxas, tarifas e outros emolumentos que se fizerem necessários à execução do serviço. A Contratante se reserva o amplo direito de exigir da contratada tais documentos devidamente quitados para melhor desempenho e eficácia dos contratos consumados;

- a) Fica a contratada na obrigação de manter, durante toda a execução do contrato, em compatibilidade com as obrigações por ele assumidas, todas as condições de habilitação e qualificação exigidas na licitação;
- b) A CONTRATADA, deverá manter a Contratante informada sobre o andamento dos serviços, informando-a sempre que se registrarem ocorrências extraordinárias;

6.4- No caso de constatação da inadequação dos serviços às normas e exigências especificadas no Edital, neste contrato, no Projeto Básico e na Proposta da Contratada, o Contratante os recusará, devendo ser de imediato adequados às supracitadas condições.



GOVERNO DO ESTADO DO CEARÁ
PREFEITURA MUNICIPAL DE BARROQUINHA



6.5- A CONTRATANTE obriga-se a:

- assegurar o livre acesso da CONTRATADA e de seus técnicos, devidamente identificados, a todos os locais onde se fizerem necessários os serviços, prestando-lhe todas as informações e esclarecimentos que, eventualmente, forem solicitados;
- efetuar o pagamento na forma prevista neste instrumento.

CLÁUSULA SÉTIMA - DO RECEBIMENTO DAS OBRAS E SERVIÇOS

7.1 - Após a conclusão da obra, a CONTRATADA, mediante requerimento ao Contratante, poderá solicitar o recebimento da mesma.

7.2 - A obra concluída poderá ser recebida **PROVISORIAMENTE**, a critério da contratante pelo responsável por seu acompanhamento e fiscalização, mediante termo circunstanciado, assinado pelas partes, em até 15 (quinze) dias da comunicação escrita do contratado.

7.3 - O termo circunstanciado citado no item anterior deve, quando:

- a) os serviços estiverem **EM CONFORMIDADE** com os requisitos preestabelecidos, explicitar esse fato no texto, que deverá ser datado e assinado pelo responsável pelo recebimento.
- b) os serviços apresentarem **NÃO CONFORMIDADE** com os requisitos preestabelecidos, relacionar os serviços desconformes, explicando as razões das inconsistências, dando prazos para correção, que não poderão ser superiores a **30 dias**.

7.4 - A Contratada fica obrigada a reparar, corrigir, remover, reconstruir ou substituir, às suas expensas, no todo ou em parte, o objeto em que se verificarem vícios, defeitos ou incorreções resultantes da execução ou materiais empregados, cabendo à fiscalização não atestar a última e/ou única medição de serviços até que sejam sanadas todas as eventuais pendências que possam vir a ser apontadas no Termo de Recebimento Provisório.

7.5 - Para o recebimento **DEFINITIVO** da obra, o contratante poderá designar uma comissão, que vistoriará a mesma e emitirá **TERMO DE RECEBIMENTO DEFINITIVO CIRCUNSTANCIADO**, que comprove a adequação do objeto aos termos contratuais.

7.6 - O **TERMO DE RECEBIMENTO DEFINITIVO** da obra, não isenta a CONTRATADA das responsabilidades estabelecidas pelo Código Civil Brasileiro.

7.7 - Após a assinatura do **TERMO DE RECEBIMENTO DEFINITIVO**, se houver garantia contratual prestada pela CONTRATADA, a mesma será liberada e se em dinheiro, corrigida monetariamente.

CLÁUSULA OITAVA - DAS ALTERAÇÕES

8.1 - A Contratante reserva-se o direito de, a qualquer tempo, introduzir modificações ou alterações no projeto e especificações.

8.2 - Caso as alterações ou modificações impliquem aumento ou diminuição dos serviços que tenham



GOVERNO DO ESTADO DO CEARÁ
PREFEITURA MUNICIPAL DE BARROQUINHA

COMISSÃO
FLS. 139
[Handwritten signature]

preços unitários cotados na proposta, valor respectivo, para efeito de pagamento ou abatimento, será apurado com base nas cotações apresentadas no orçamento.

8.3 - Caso as alterações e ou modificações não tenham no orçamento da licitante os itens correspondentes com os seus respectivos preços unitários, serão utilizados os preços unitários constantes da tabela de preços utilizada pelo Governo do Estado do Ceará ou SINAPI.

8.4 - Ao Governo Municipal de Barroquinha caberá o direito de promover acréscimos ou supressões nas obras ou serviços, que se fizerem necessários, até o limite determinado no art. 65, parágrafo 1º, da Lei nº 8.666/93.

8.5 - Caso haja acréscimo ou diminuição no volume dos serviços este será objeto de Termo Aditivo ao contrato, após o que será efetuado o pagamento, calculado nos termos dos itens 8.2 e 8.3.

8.6 - O presente contrato poderá ser alterado, nos casos previstos no artigo 65 da Lei Nº 8.666/93, desde que haja interesse da Administração, com a apresentação das devidas justificativas.

CLÁUSULA NONA - DAS MULTAS

9.1 - A Contratante poderá aplicar as seguintes multas:

9.1.1 - 0,05% (cinco centésimos por cento) sobre o valor da etapa, por dia que esta exceder o prazo de entrega previsto no cronograma físico, salvo quanto ao último prazo parcial, cuja multa será compreendida na penalidade por inobservância do prazo global;

9.1.2 - 0,1% (um décimo por cento) sobre o valor global do Contrato, por dia que exercer ao prazo contratual;

9.1.3 - 20% (vinte por cento) do valor total do Contrato, na hipótese de rescisão do Contrato por culpa da Contratada, sem prejuízos de outras penalidades previstas em lei;

9.1.4 - 0,0001% (um décimo milésimo por cento) sobre o valor global do Contrato por descumprimento às recomendações estabelecidas neste Contrato, conforme o caso;

9.1.5 - 10% (dez por cento) do valor global do Contrato, se a Contratada transferir a execução dos serviços a terceiros, no todo ou em parte, sem prévia autorização escrita da SECRETARIA MUNICIPAL DE INFRAESTRUTURA DO MUNICÍPIO DE BARROQUINHA;

9.1.6 - 5% (cinco por cento) sobre o valor do Contrato, se a Contratada recusar-se em corrigir qualquer serviço rejeitado, caracterizando-se a recusa, caso a correção não se efetivar nos 5 (cinco) dias que se seguirem à data da comunicação formal da rejeição.

9.2 - Da aplicação de multa será a Contratada notificada pela Administração Municipal, tendo, a partir da notificação, o prazo de 10 (dez) dias para recolher a importância correspondente na Tesouraria do Governo Municipal. O pagamento dos serviços não será efetuado à Contratada se esta deixar de recolher multa que lhe for imposta.

9.3 - A multa aplicada por descumprimento do prazo global será deduzida do pagamento da última parcela e as multas por infrações de prazo parciais serão deduzidas, de imediato, dos valores das prestações a que correspondam.

9.4 - Os valores resultantes das multas aplicadas por descumprimento de prazos parciais serão devolvidos por ocasião do recebimento definitivo dos serviços, se a Contratada, recuperando os atrasos verificados em fases anteriores do Cronograma Físico, entregar os serviços dentro do prazo global



GOVERNO DO ESTADO DO CEARÁ
PREFEITURA MUNICIPAL DE BARROQUINHA



estabelecido.

9.5 - Todas as multas poderão ser cobradas cumulativamente ou independentemente.

CLÁUSULA DÉCIMA - DAS PENALIDADES E DAS SANÇÕES

10.1 - A licitante que, convocada pelo Governo Municipal de Barroquinha para assinar o instrumento de contrato, se recusar a fazê-lo dentro do prazo previsto, sem motivo justificado aceito pela Contratante, estará sujeita à suspensão temporária de participação em licitação promovida pelos órgãos do Município de Barroquinha, pelo prazo de 02 (dois) anos.

10.2 - O atraso injustificado na execução do contrato sujeitara a Contratada à multa de mora prevista neste instrumento, podendo a Contratante rescindir unilateralmente o contrato. À Contratada será aplicada, ainda, a pena de SUSPENSÃO de participação em licitação promovida pelos órgãos do Município de Barroquinha, pelo prazo de 02 (dois) anos, período durante o qual estará impedida de contratar com o Município de Barroquinha.

10.3 - Em caso de a Licitante ou Contratada ser reincidente, será declarada como inidônea para licitar e contratar com o Município de Barroquinha.

10.4 - As sanções previstas neste instrumento serão aplicadas pela Administração Municipal, à Contratada, facultada a defesa prévia da interessada nos seguintes casos:

10.4.1 - de 05 (cinco) dias úteis, nos casos de ADVERTÊNCIA e de SUSPENSÃO;

10.4.2 - de 10 (dez) dias da abertura de vista do processo, no caso de DECLARAÇÃO DE INIDONEIDADE para licitar ou contratar com o Município de Barroquinha.

10.5 - As sanções de ADVERTÊNCIA, SUSPENSÃO e DECLARAÇÃO DE INIDONEIDADE para licitar ou contratar com o Município de Barroquinha, poderão ser aplicadas juntamente com as de MULTA prevista neste instrumento;

10.6 - As sanções de SUSPENSÃO e de DECLARAÇÃO DE IDONEIDADE para licitar ou contratar com o Município de Barroquinha, poderão também ser aplicadas às licitantes ou aos profissionais que, em razão dos contratos firmados com qualquer órgão da Administração Pública Federal, Estadual e Municipal:

I - tenha sofrido condenação definitiva por praticarem, por meios dolosos, fraude fiscal no recolhimento de quaisquer tributos;

II - tenham praticados atos ilícitos visando a frustrar os objetivos da licitação;

III - demonstrem possuir inidoneidade para contratar com a Administração Pública em virtude de atos ilícitos praticados.

10.7 - Somente após a Contratada ressarcir o Município de Barroquinha pelos prejuízos causados e após decorrido o prazo de SUSPENSÃO aplicada é que poderá ser promovida a reabilitação perante a própria autoridade que aplicou a sanção.

10.8 - A declaração de idoneidade é da competência exclusiva da Prefeita Municipal de Barroquinha.

CLÁUSULA DÉCIMA PRIMEIRA - DA RESCISÃO CONTRATUAL



GOVERNO DO ESTADO DO CEARÁ
PREFEITURA MUNICIPAL DE BARROQUINHA



11.1 - A inexecução total ou parcial do contrato enseja a sua rescisão, com as conseqüências contratuais, previstas no instrumento convocatório e as previstas em lei ou regulamento.

11.2 - Além da aplicação das sanções já previstas, o presente contrato ficará rescindido de pleno direito, independente de notificação judicial ou extrajudicial, sem que assista à Contratada o direito de reclamar indenizações relativas às despesas decorrentes de encargos provenientes da sua execução, ocorrendo quaisquer infrações às suas cláusulas e condições ou nas hipóteses previstas na Legislação, na forma do artigo 78 da Lei 8.666/93.

11.3 - O procedimento de rescisão observará os ditames previstos nos artigos 79 e 80 da Lei de Licitações.

CLÁUSULA DÉCIMA SEGUNDA – DAS DISPOSIÇÕES GERAIS

12.1 - A CONTRATADA se obriga a manter, durante toda a execução do contrato, em compatibilidade com as obrigações por ela assumidas, todas as condições de habilitação e qualificação exigidas na licitação.

12.2 - O presente Contrato tem seus termos e sua execução vinculada ao Edital de Licitação e à proposta licitatória.

12.3 - Ao CONTRATANTE se reserva o direito de fazer uso de qualquer das prerrogativas dispostas no artigo 58 da Lei nº. 8.666/93, alterada e consolidada.

12.4 - A inadimplência da CONTRATADA com referência aos encargos trabalhistas, previdenciários, fiscais e comerciais não transfere ao CONTRATANTE a responsabilidade por seu pagamento, nem poderá onerar o objeto do Contrato ou restringir a regularização e o uso dos serviços pela Administração.

12.5 - O contratado, na execução do contrato, sem prejuízo das responsabilidades contratuais e legais, não poderá subcontratar partes do serviço sem a expressa autorização da Administração.

12.6 - A Administração rejeitará, no todo ou em parte, o serviço executado em desacordo com os termos do Processo Licitatório e deste contrato.

12.7 - Integram o presente contrato, independente de transcrição, todas as peças que formam o procedimento licitatório e a proposta adjudicada.

12.8 - A Contratada se obriga a efetuar, caso solicitado pela Contratante, testes previstos nas normas da ABNT, para definir as características técnicas de qualquer equipamento, material ou serviço a ser executado.

12.9 - As ligações provisórias que se fizerem necessárias para a execução dos serviços, bem como a obtenção de licenças e alvarás, correrão por conta exclusiva da Contratada.

12.10 - A fiscalização se efetivará no local da Obra/Serviços, por profissional previamente designado pelo Contratante, que comunicará suas atribuições.



GOVERNO DO ESTADO DO CEARÁ
PREFEITURA MUNICIPAL DE BARROQUINHA



CLÁUSULA DÉCIMA TERCEIRA – DO FORO

13.1 - O foro da Comarca de Barroquinha, Estado do Ceará, é o competente para dirimir questões decorrentes da execução deste Contrato, em obediência ao disposto no § 2º do art. 55 da Lei 8.666 de 21 de junho de 1993, alterada e consolidada.

Assim pactuadas, as partes firmam o presente Instrumento, em 04(quatro) vias, perante testemunhas que também o assinam, para que produza os seus jurídicos e legais efeitos.

Barroquinha-CE, ____ de _____ de 2015.

MUNICIPIO DE BARROQUINHA
CNPJ N°
SECRETARIA MUNICIPAL DE
INFRAESTRUTURA
SECRETÁRIA
CONTRATANTE

DE

LICITANTE VENCEDORA
CNPJ N°
REPRESENTANTE LEGAL
SÓCIO-ADMINISTRADOR
CPF N°
CONTRATADA

TESTEMUNHAS:

1. _____
CPF:

2. _____
CPF: