





PROJETO PRAÇA III (BITUPITÁ)

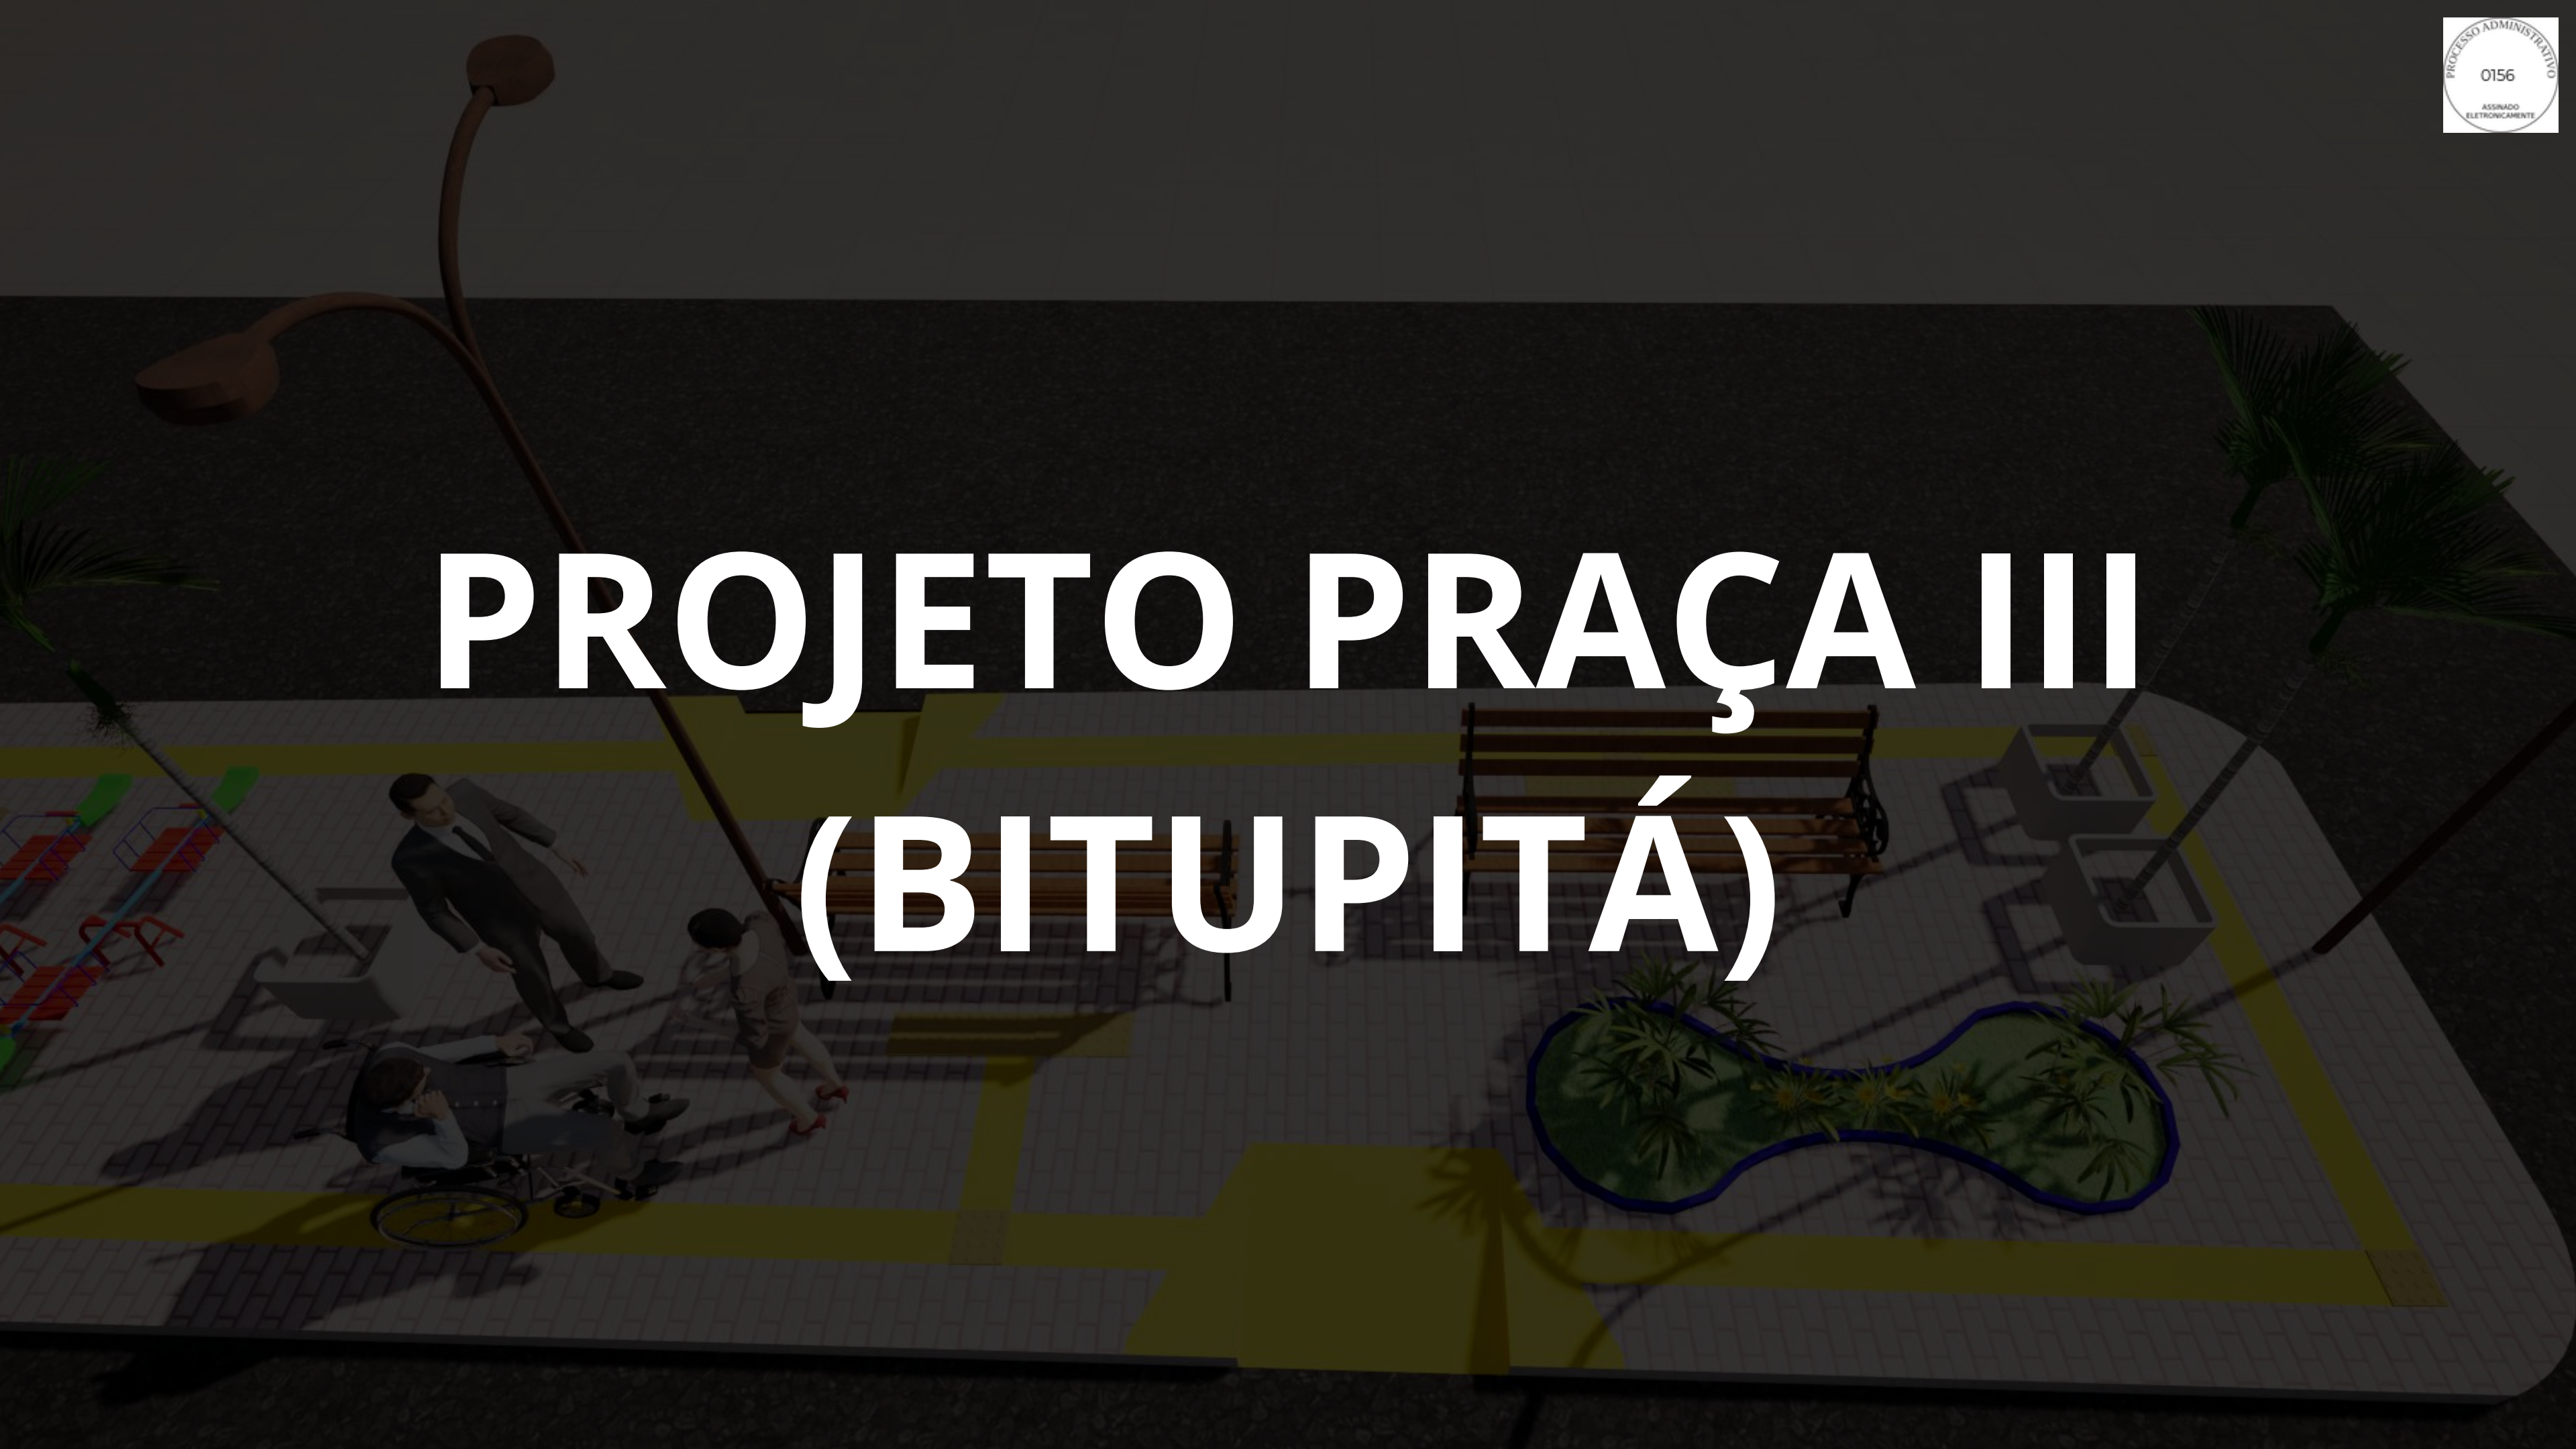

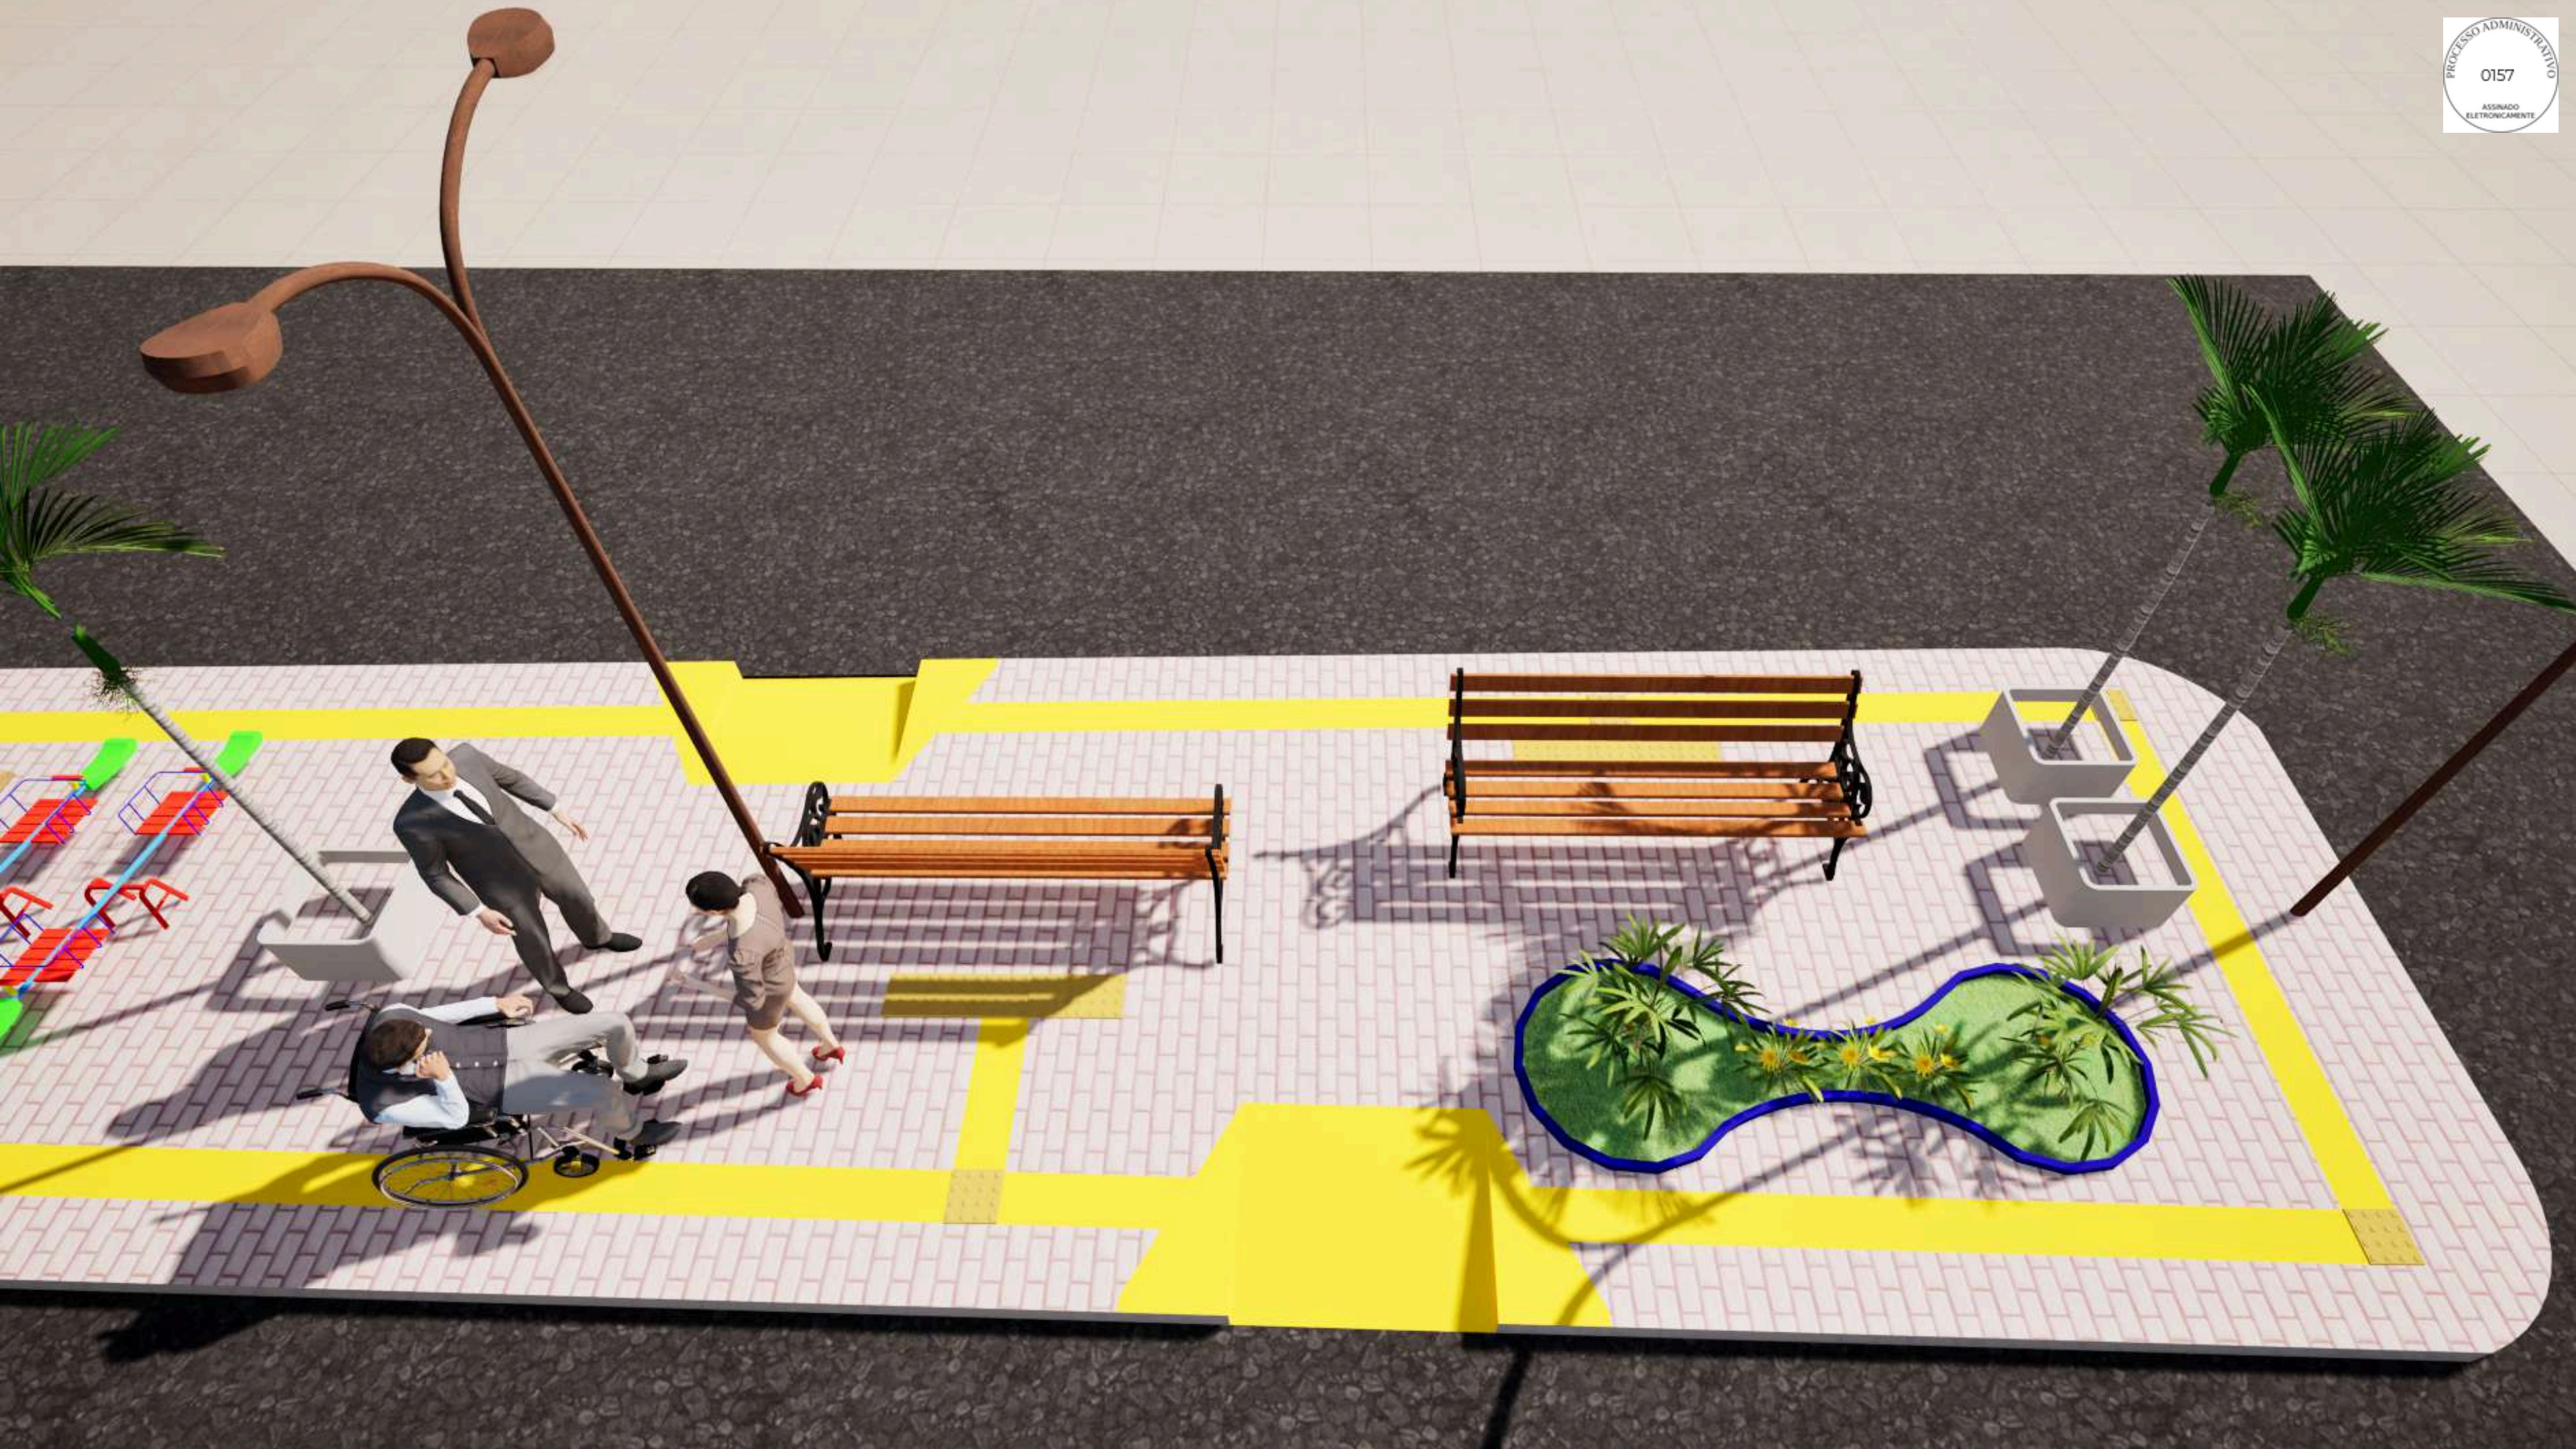

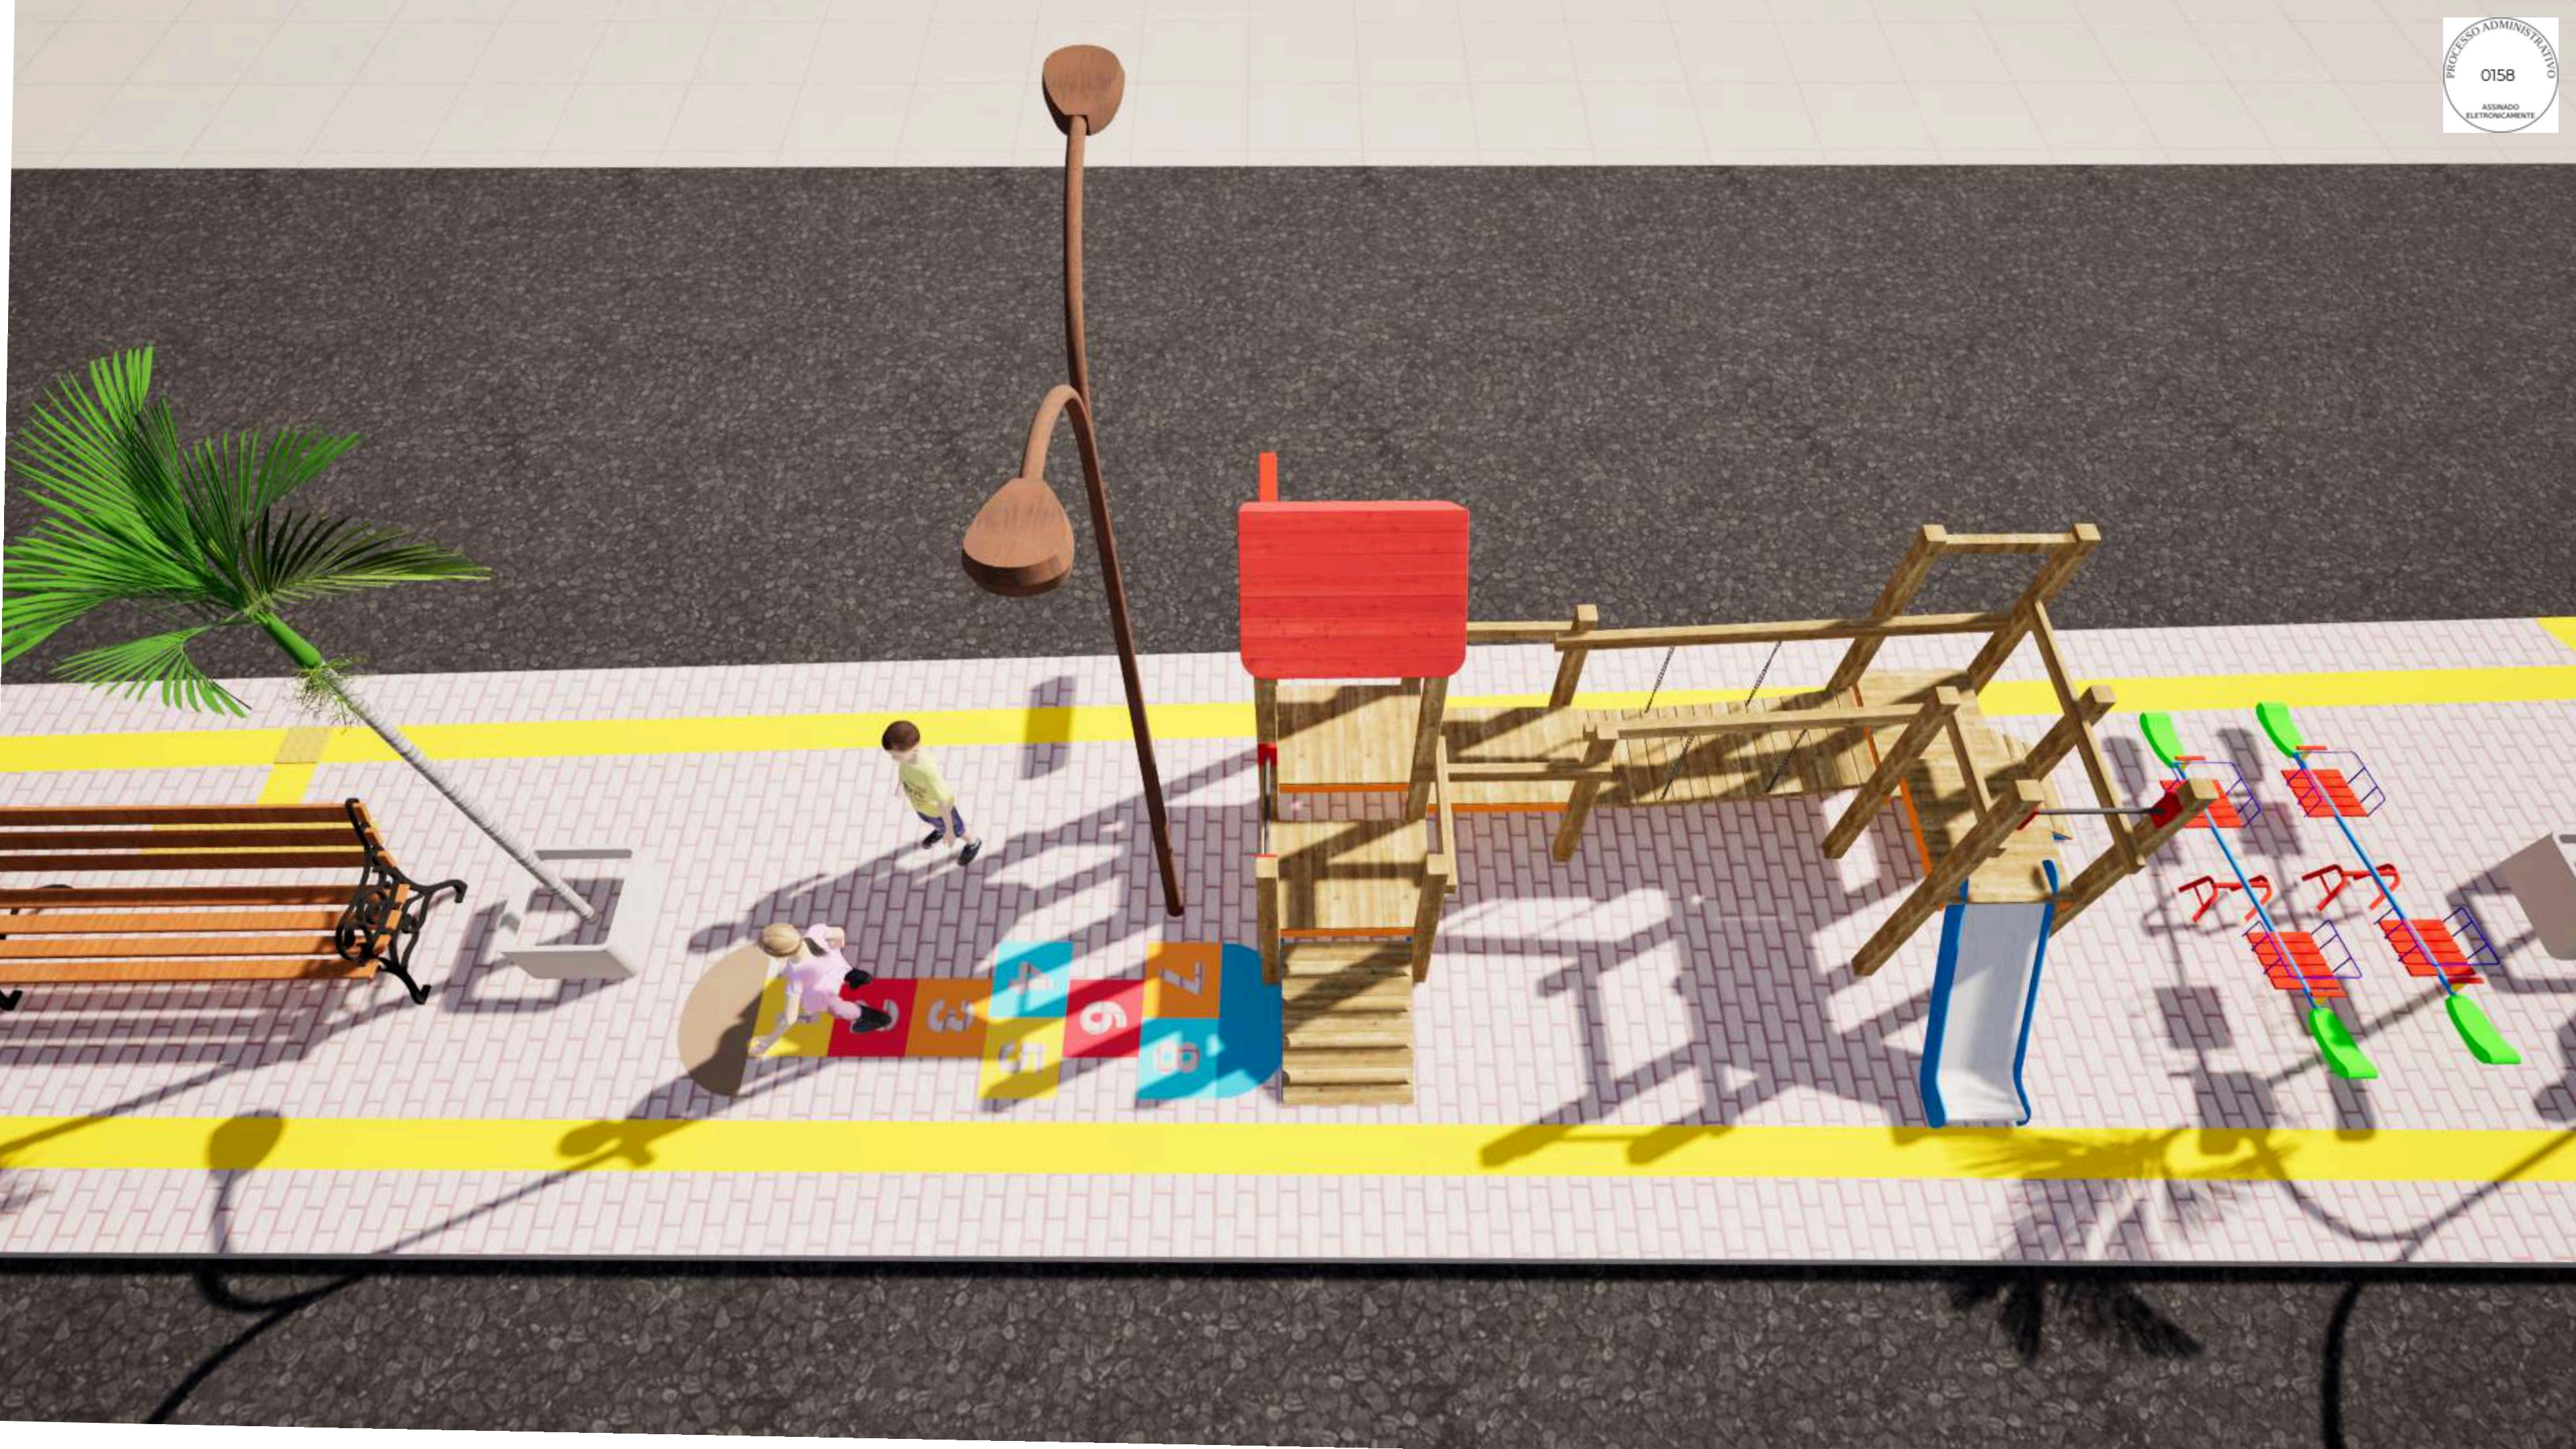

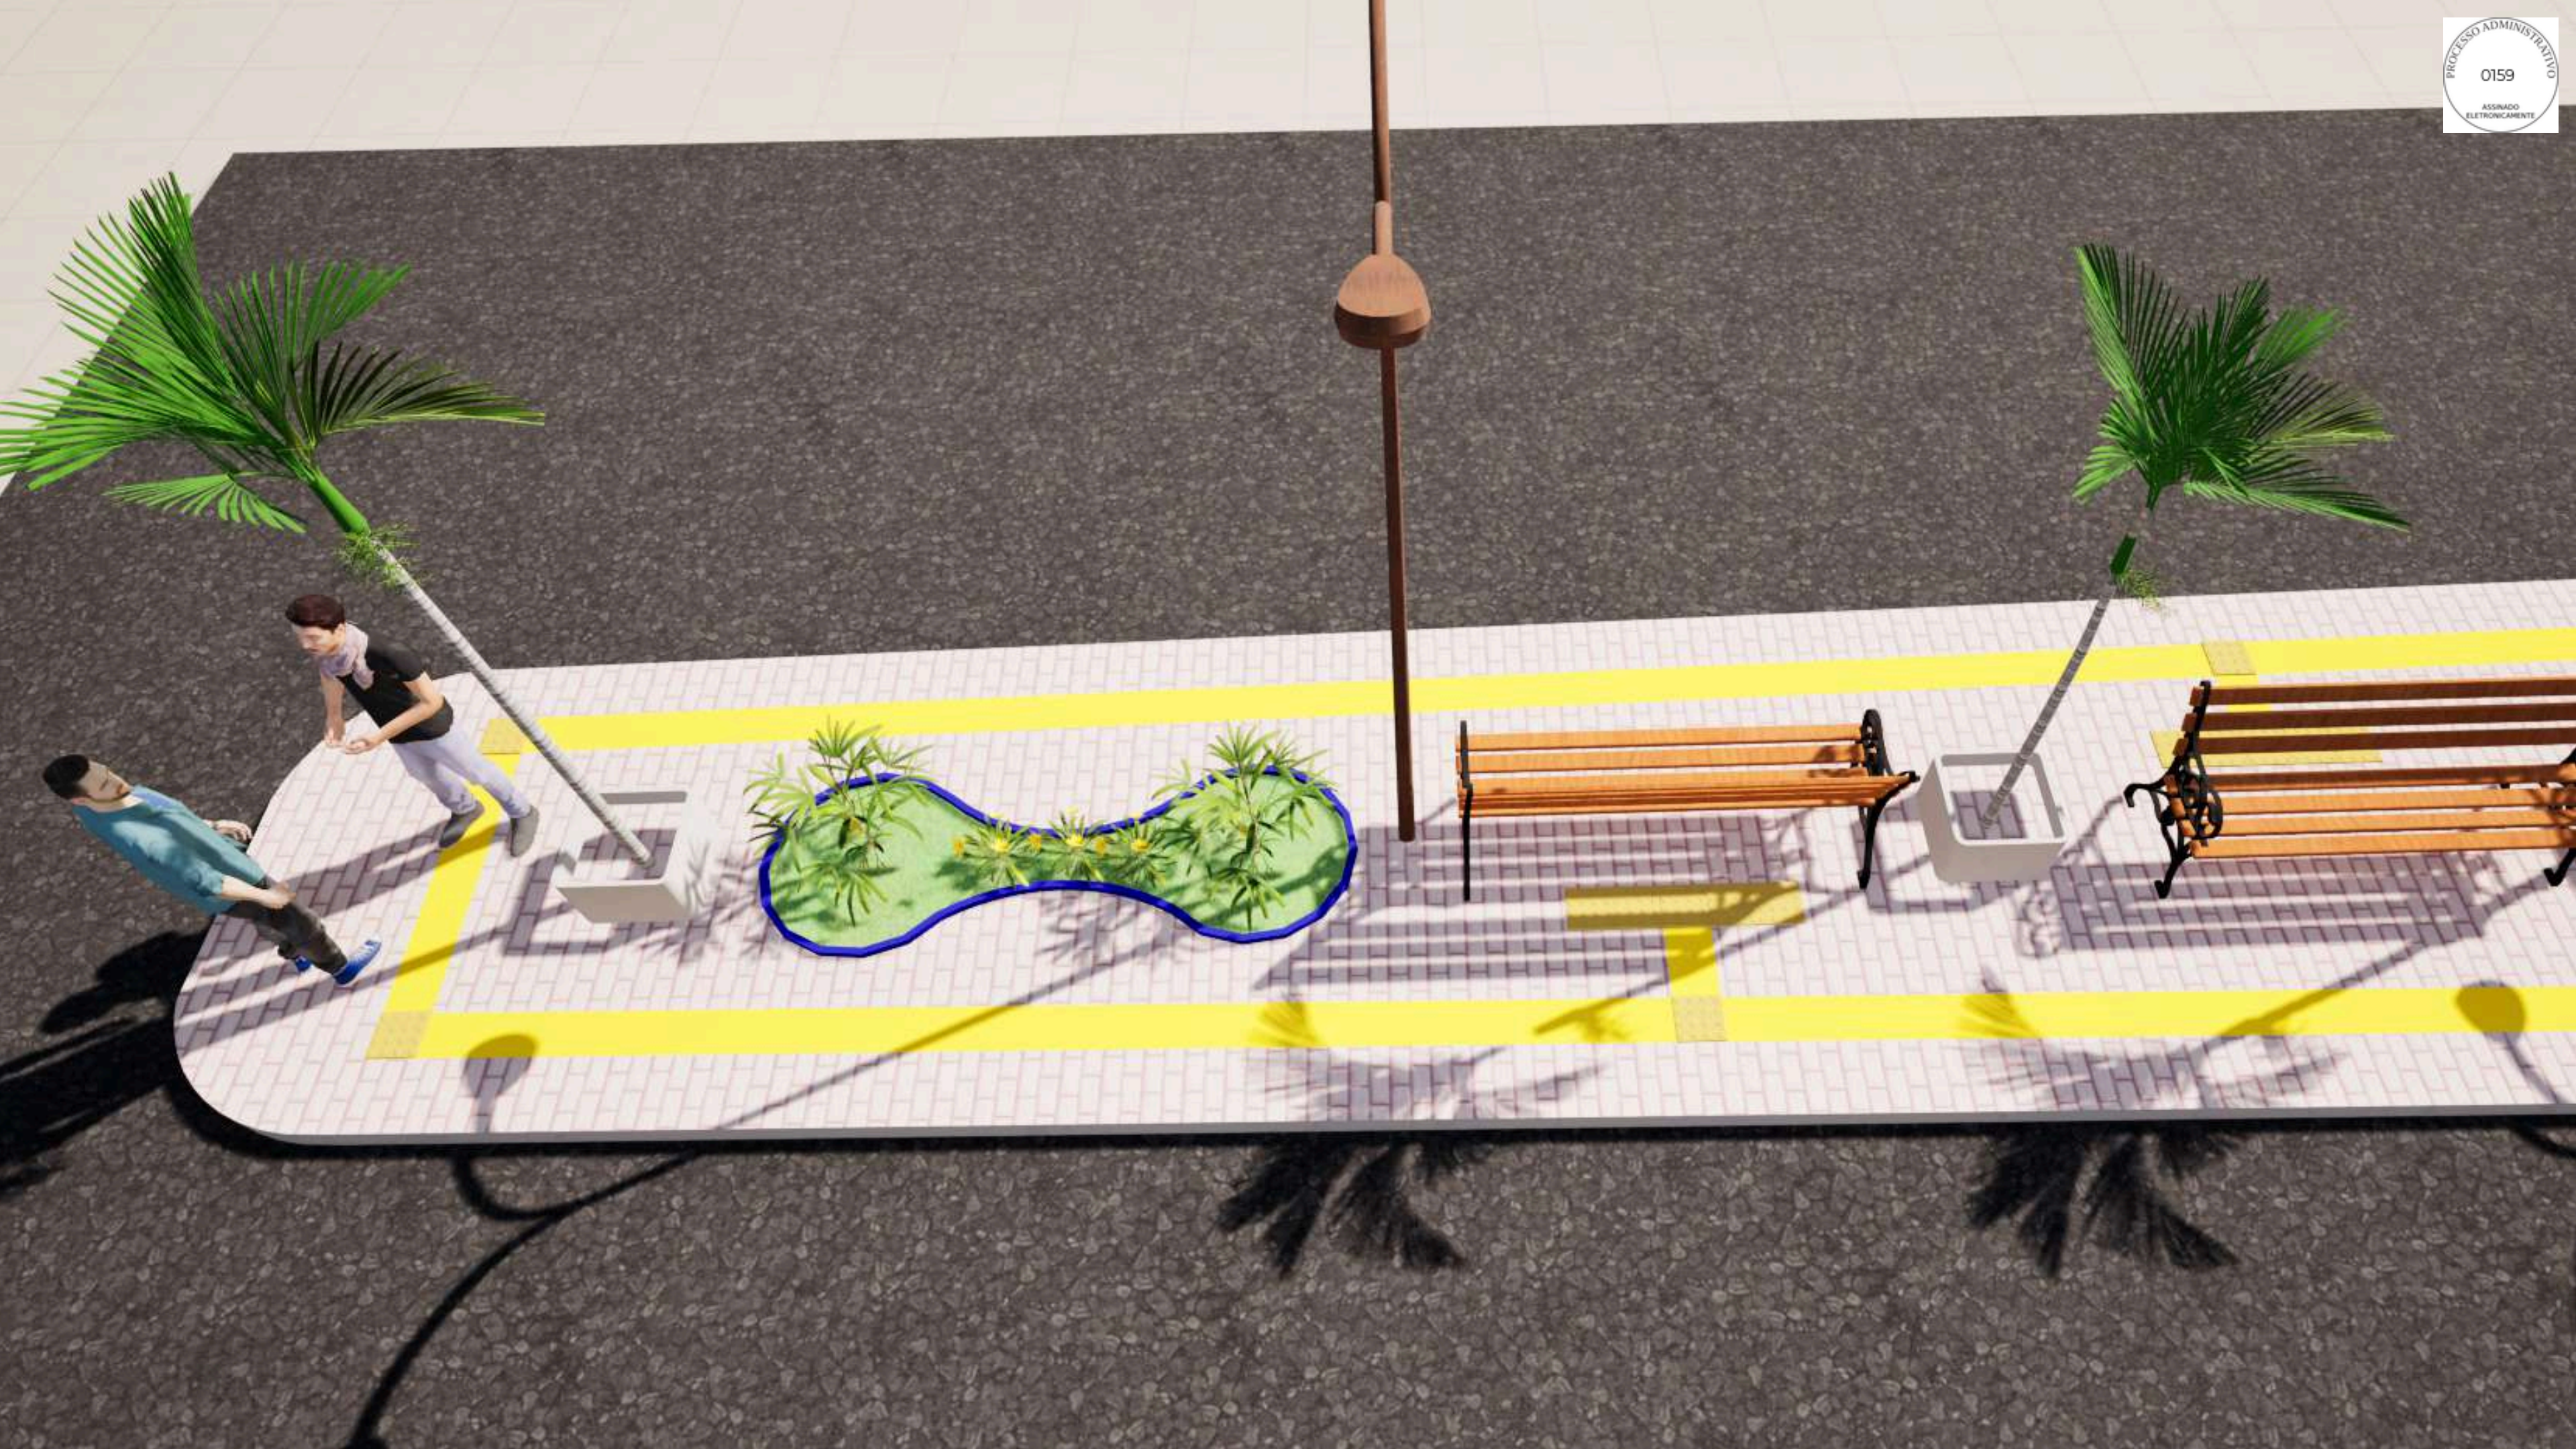












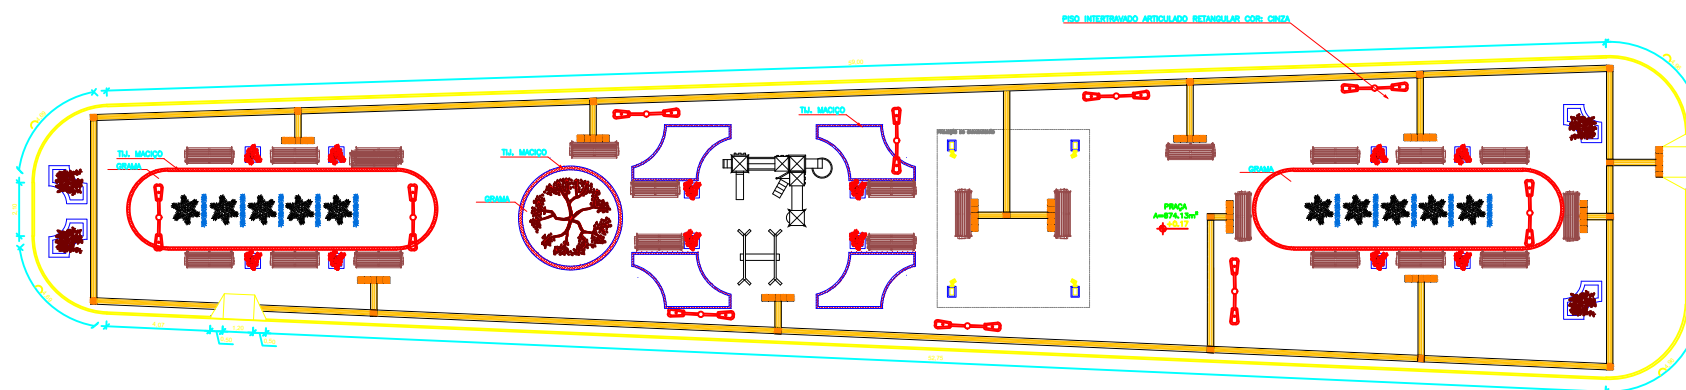


PLANTA DE LAYOUT - PRAÇA III (BITUPITÁ)
esc 1:125

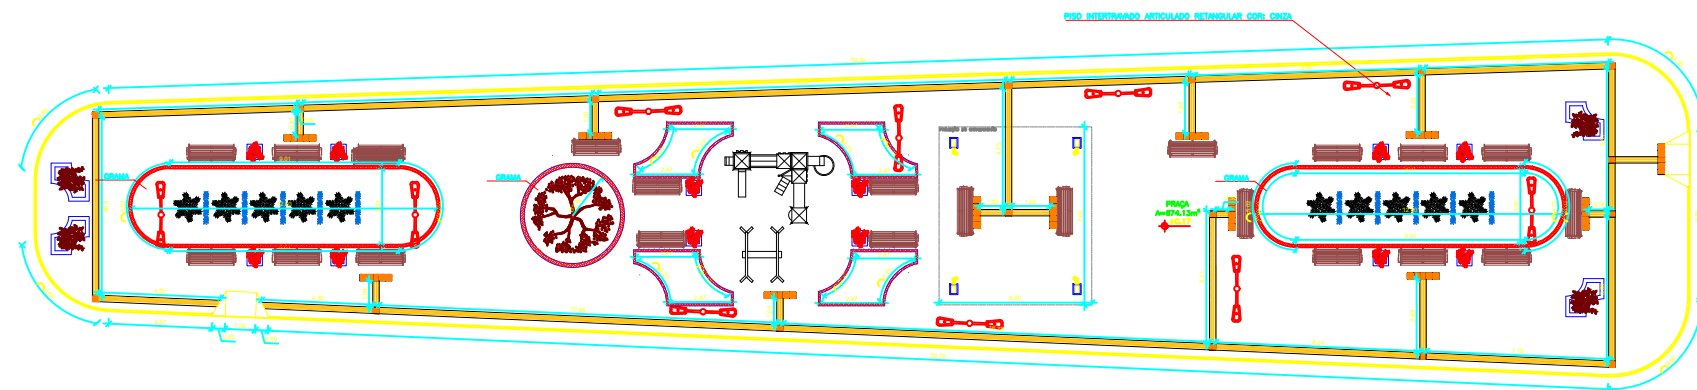

PLANTA BAIXA - PRAÇA III (BITUPITÁ)
esc 1:125

RESPONSÁVEL TÉCNICO		
PATRICK MELO CAVALCANTE:00998908363		
PATRICK MELO CAVALCANTE ENG.CIVIL		
PROJETO		
PRAÇA III (BITUPITÁ)		
DESCRIÇÃO		
PLANTA BAIXA		
LOCAL		
CLIENTE / PROPRIETÁRIO / ORÇÃO		
PREFEITURA MUNICIPAL DE BARROQUINHA-CE		
ESCALA	DATA	FOLHA
1:125	10/07/2026	A2 03 004

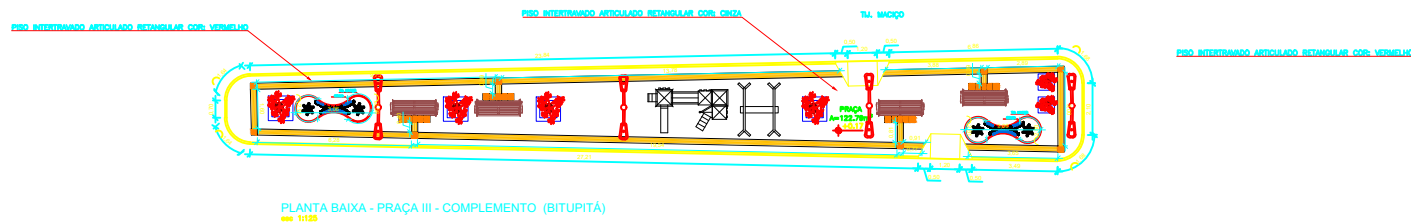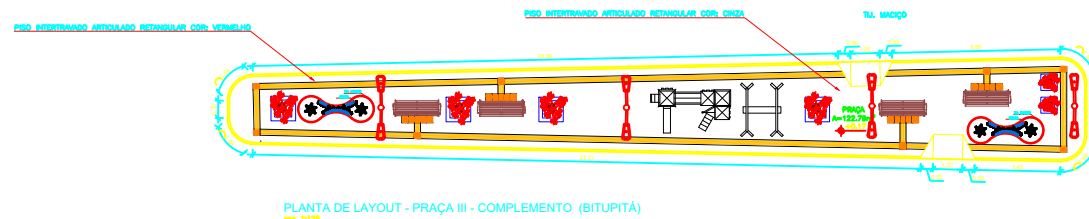

RESPONSÁVEL TÉCNICO		
PATRICK MELO CAVALCANTE.009989 08363		
Assinado digitalmente por PATRICK MELO CAVALCANTE.009989 NAC. 05/08. CN PATRICK MELO CAVALCANTE.009989083. CN=CP-BRASIL, OU=AC Sergio@CP-BRASIL		
PATRICK MELO CAVALCANTE ENG.CIVIL		
PROJETO	PRAÇA III COMPLEMENTO (BITUPITÁ)	
DESCRIÇÃO	PLANTA BAIXA	
LOCAL		
CLIENTE / PROPRIETÁRIO / ORGÃO	PREFEITURA MUNICIPAL DE BARROQUINHA-CE	
ESCALA	1:125	DATA 10/07/2026
		FOLHA 04 A2 004